


RD-BN15

NERATOVICE

BRANDÝS N. L.

KOLEJÍŠTĚ

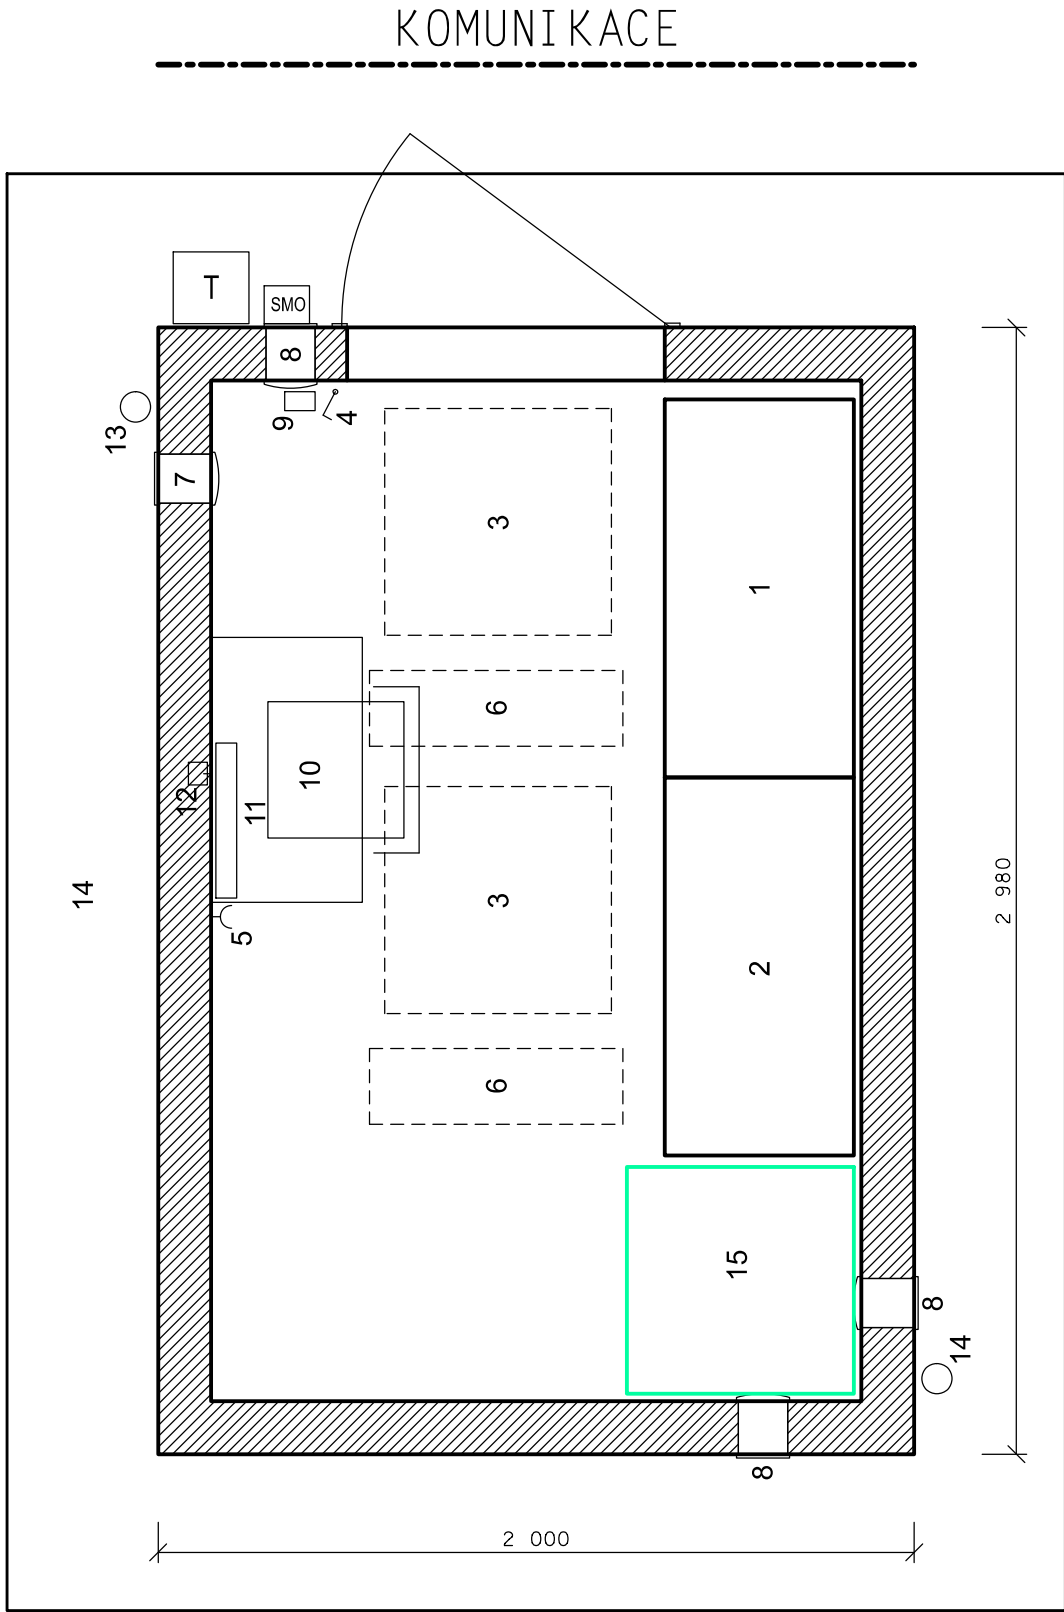

- Legenda:
- 1 skříň s výstrojí PZS (otočný rám)
 - 2 skříň napájení PZS (otočný rám)
 - 3 stropní topný panel
 - 4 vypínač osvětlení
 - 5 zásuvka
 - 6 osvětlovací těleso
 - 7 nahoře: ventilátor
 - 8 dole: uvnitř klapka , zvenku mřížka
 - 9 tlačítko pro nouzové vypnutí a indikaci
 - 10 stůl na dokumentaci (400 x 700 mm) a židle
 - 11 rozvaděč RD a zab. zařízení
 - 12 el. vývod armovací sítě
 - 13 odpadní trubka vody ze střechy
 - 14 betonová dlažba (600x600)
 - 15 sdělovací zařízení

Dispozice reléového domku RD-BN15 (km 10,700)

EVROPSKÁ UNIE
Evropské strukturální a investiční fondy
Operační program Doprava

Ministerstvo dopravy
Státní fond dopravní infrastruktury

Orientační schéma:

Razítko oprávněné osoby:

Podpis: Datum:

Revize:	Datum:	Popis:	Kontroloval:
P01	02.03.2021	Dokumentace k připomínkám	Ing. Martin Raibr
P02	02.05.2021	Dokumentace k čistopisu	Ing. Martin Raibr

Stavebník/Investor:
Adresa:

Správa železnic, státní organizace
Dlážděná 1003/7, 110 00 Praha 1

Zástupce investora:
Adresa:

Stavební správa západ
Sokolovská 1955/278, 190 00 Praha 9

Zhotovitel stavby:

SUDOP PRAHA a.s

Adresa:
Kontakt:

Olšanská 1a, 130 80 Praha 3
T: +420 267 094 111
E: praha@sudop.cz

Zhotovitel objektu:

SUDOP PRAHA a.s

Adresa:
Kontakt:

Olšanská 1a, 130 80 Praha 3
T: +420 267 094 111
E: praha@sudop.cz

Hlavní projektant (HIP):
Ing. Martin Raibr

Specialista:
Ing. Martin Raibr

Odpovědný projektant:
Zdeněk Pacholík

Zpracovatel:
Jiří Jakubec

Název stavby/akce:	Rekonstrukce a výstavba PZS na přejezdu P2753 v km 10,693 trati Celákovice - Neratovice	Označení (S-kód): S632000433	
Název části:	Přejezdové zabezpečovací zařízení	Označení zhotovitele: 20-346,208	
Název objektu:	P2753, Výstavba PZS	Označení části: D.1.1.3	
Název přílohy:	Dispozice reléového domku BN14	Označení objektu/komplexu: PS 1305	
Název dílčí části přílohy:	-	Číslo přílohy: 2 0511	
Kraj:	Katastrální území:	Paré:	
Středočeský	Viz. Textová část		
TUDU:	Viz. Textová část		
Stupeň dokumentace:	Datum zpracování:	Formáty:	Měřítko:
DSP + DUSP	2.5. 2021	3xA4	1: 50

S-kód:

Stupeň dokumentace:

Část:

Objekt:

Podobjekt:

Příloha:

Revize:

[Prostor pro další informace]