

Číslo změny:	Obsah změny:	Datum změny:
01	Po zpracování připomínek Správy železnic k DSP	05/2024
02	- oprava schéma	08/2026
03	-	-

Objednatel:



Správa železnic, státní organizace
Stavební správa východ
Nerudova 1, 779 00 Olomouc

Generální projektant:



SUDOP PRAHA a.s.
Olšanská 1a, 130 00 Praha 3
tel.: +420 605 229 020
e-mail: praha@sudop.cz

Hlavní inženýr projektu:

ING. KAREL KOŠAŘ

Garant profese:

ING. PETR LAPÁČEK

Středisko:

ELEKTROTECHNIKY, TRAKCE, SDĚLOVACÍ A ZABEZPEČOVACÍ TECHNIKY

Vedoucí střediska:

ING. MARTIN RAIBR

Odpovědný projektant SO, IO, PS:

ING. PETR LAPÁČEK

Vypracoval:

ING. PETR LAPÁČEK

Kontroloval:

ING. MARTIN RAIBR

Název akce:

**Zvýšení kapacity trati Týniště n.O. - Častolovice - Solnice,
3. část - II. etapa**

Číslo smlouvy:

19 149 208

Projektový stupeň:

DSP+PDPS

Část:

DOKLADOVÁ ČÁST
OSTATNÍ STANOVISKA, VYJÁDŘENÍ, POSUDKY A VÝSLEDKY JEDNÁNÍ
ZÁSADY ORGANIZACE VÝSTAVBY

Datum:

08/2023

Číslo části:

E.05.08

Název přílohy:

SCHÉMA STAVEBNÍCH POSTUPŮ

Měřítko:

Počet formátů:

A4


Číslo přílohy:

3

LEGENDA:

- stávající prvky
- demontované prvky
- provizorní prvky
- prvky ve výstavbě
- nové prvky

SP 0 (110 dní)

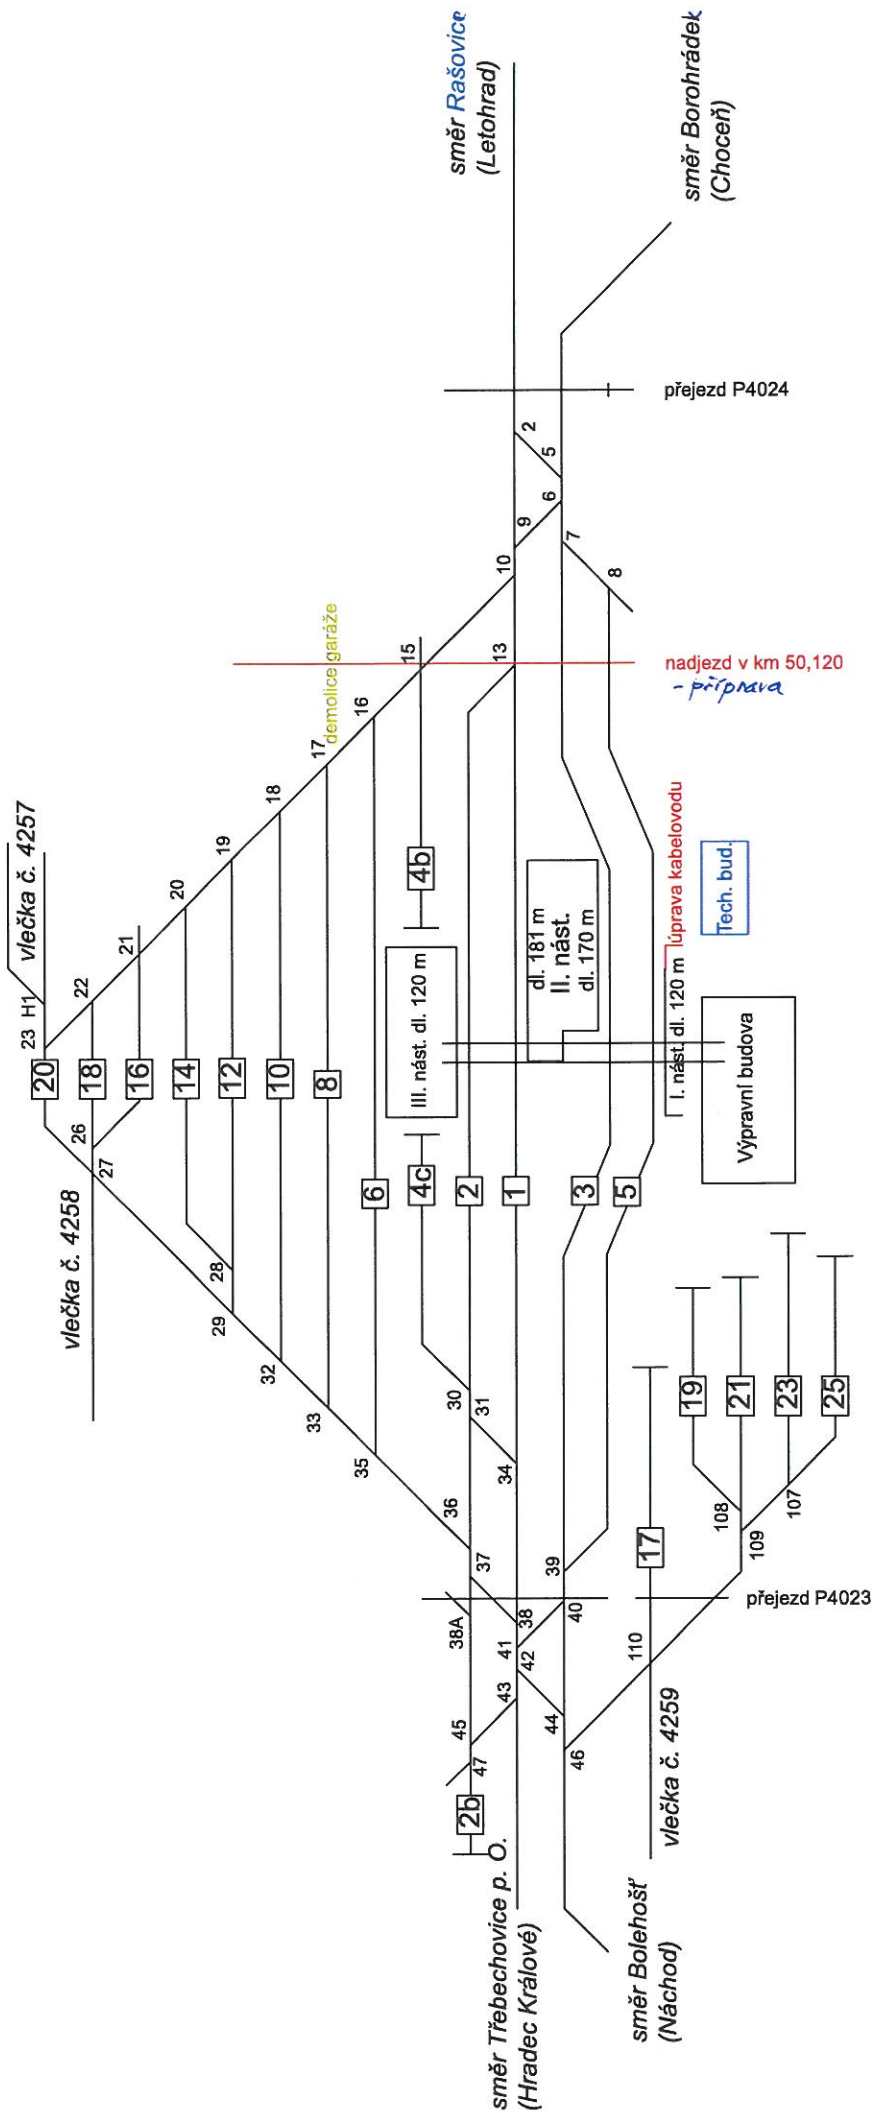


LEGENDA:

- stávající prvky
- demontované prvky
- provizorní prvky
- prvky ve výstavbě
- nové prvky

SP11N (378 dní)

Výluka směr Rašovice + Borohrádek 3 dny

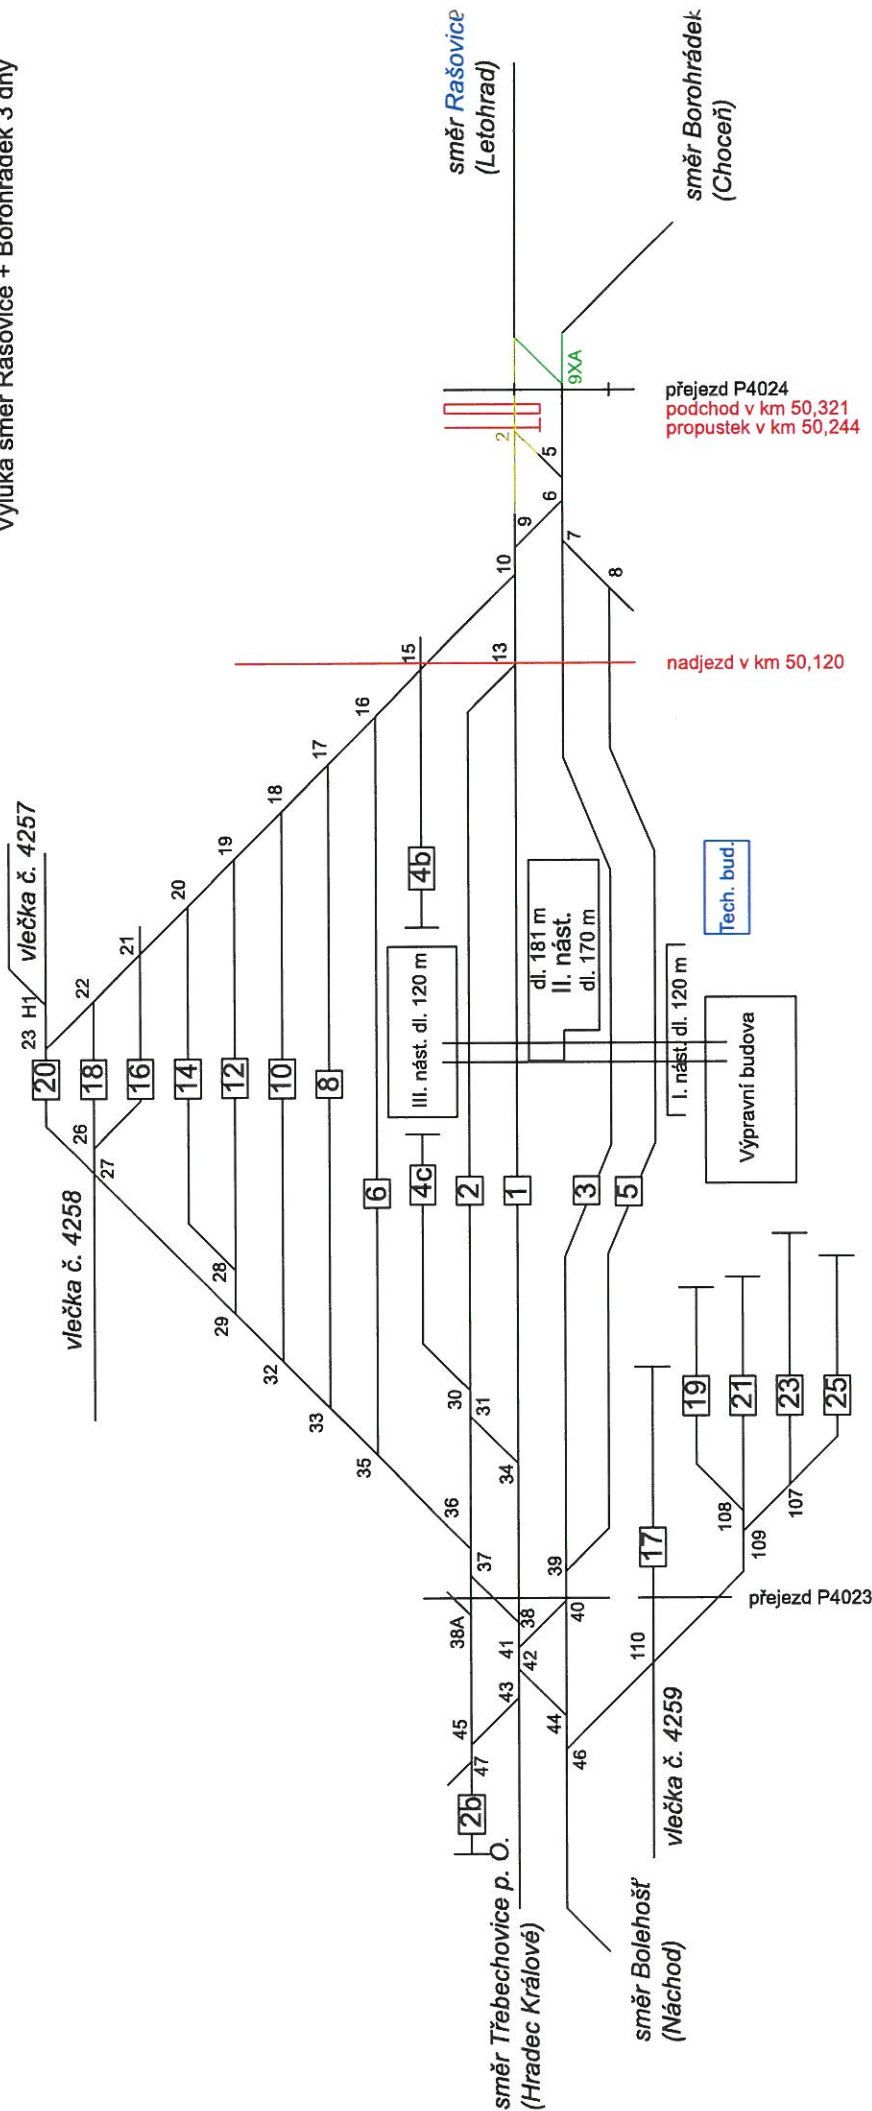


LEGENDA:

- stávající prvky
- demontované prvky
- provizorní prvky
- prvky ve výstavbě
- nové prvky

SP11N + SP20 (14 dní)

Výjuka směr Třebechovice + Bolehošť 3 dny

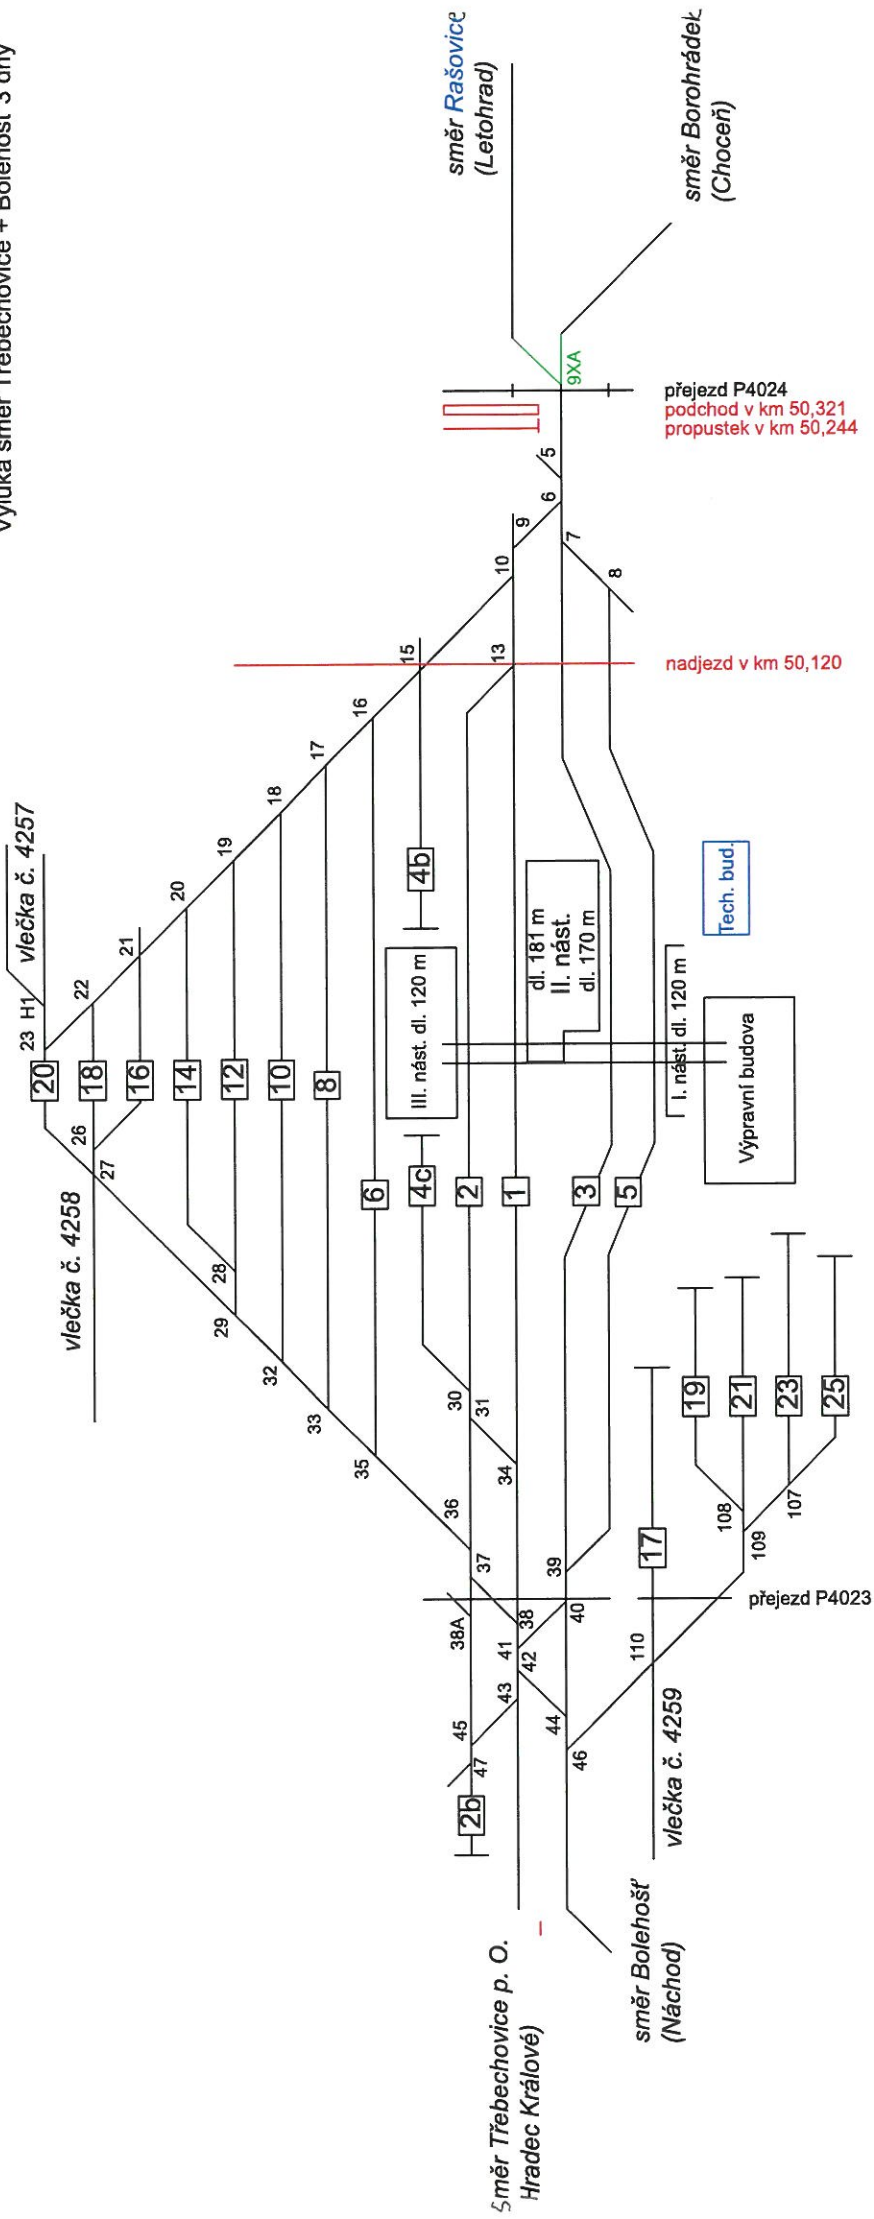


LEGENDA:

- stávající prvky
- demontované prvky
- provizorní prvky
- prvky ve výstavbě
- nové prvky

SP11N + SP21 (59 dní)

Výluka směr Bolehošť 40 dní
 Výluka směr vlečky č. 4259 40 dní
 Výluka směr vlečky č. 4258 20 dní
 Výluka přejezdu P4023 59 dní

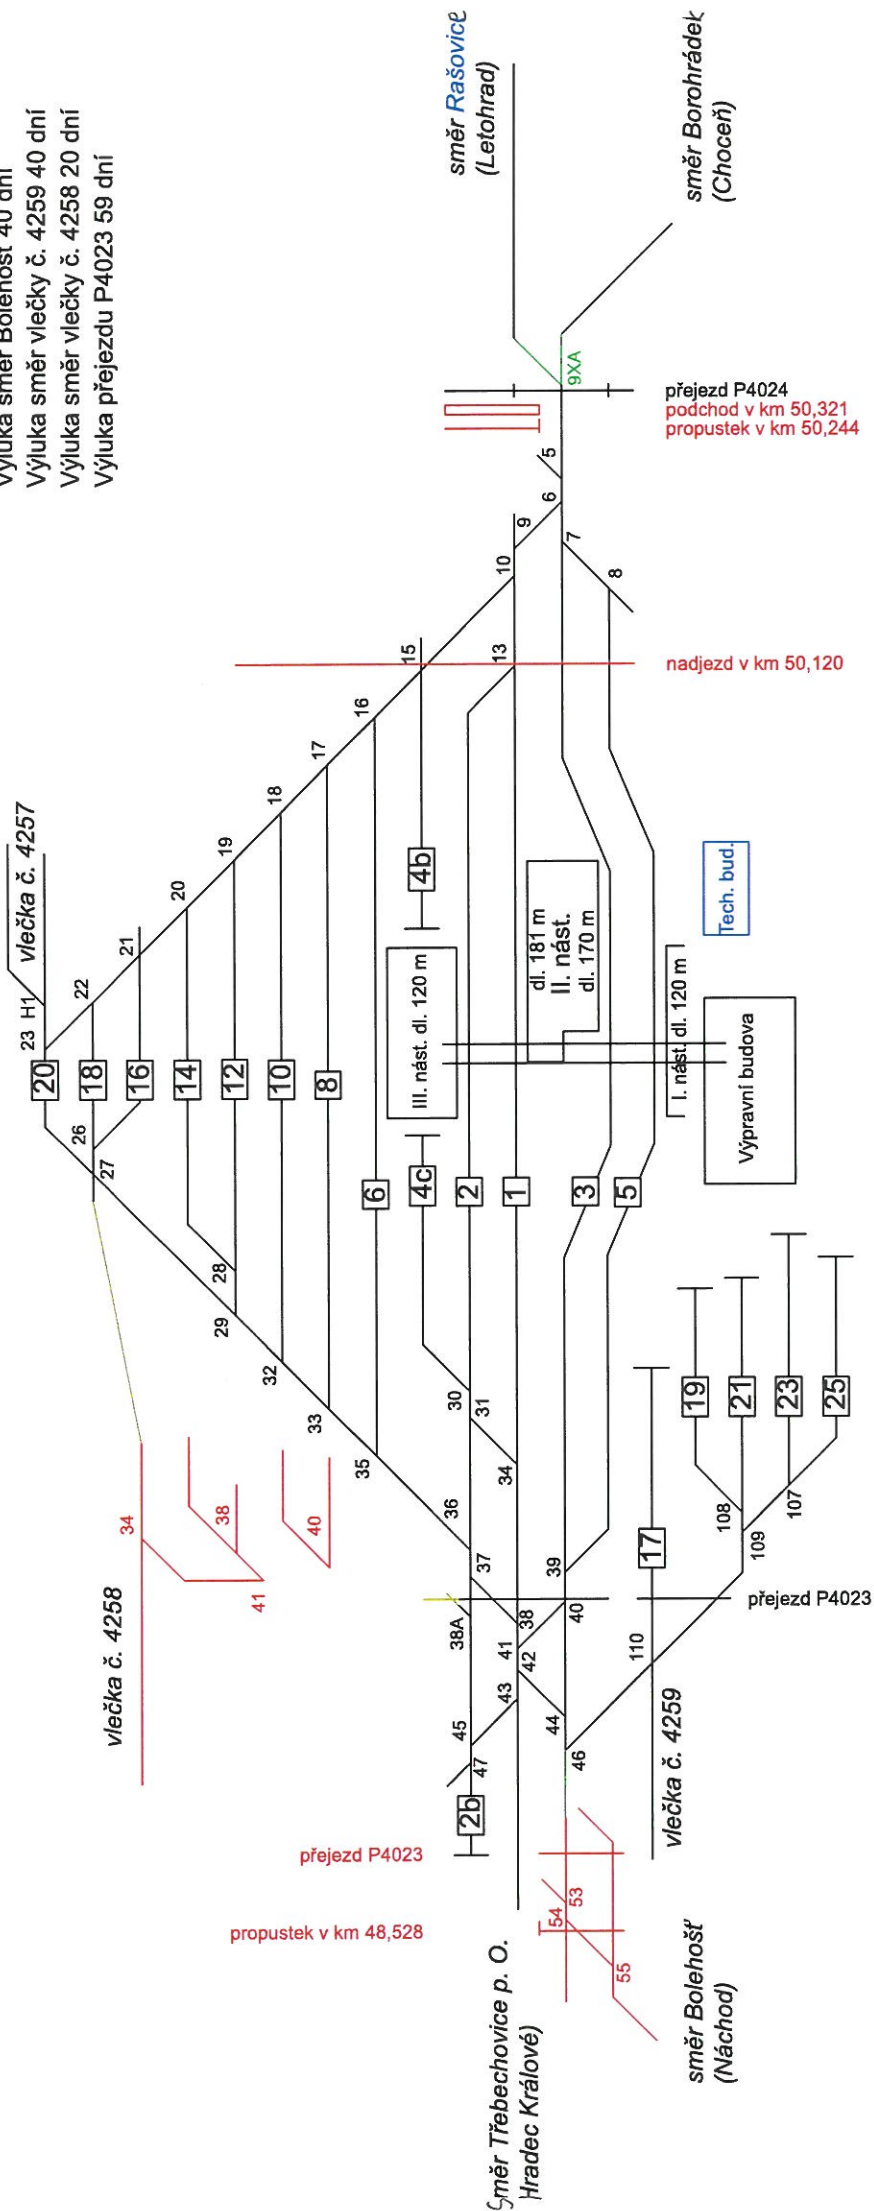


LEGENDA:

- stávající prvky
- demontované prvky
- provizorní prvky
- prvky ve výstavbě
- nové prvky

SP11N + SP22 (71 dní)


Výluka směr Třebechovice p. O. 40 dní
 Výluka směr vlečky č. 4258 10 dní
 Výluka přejezdu P4023 71 dní

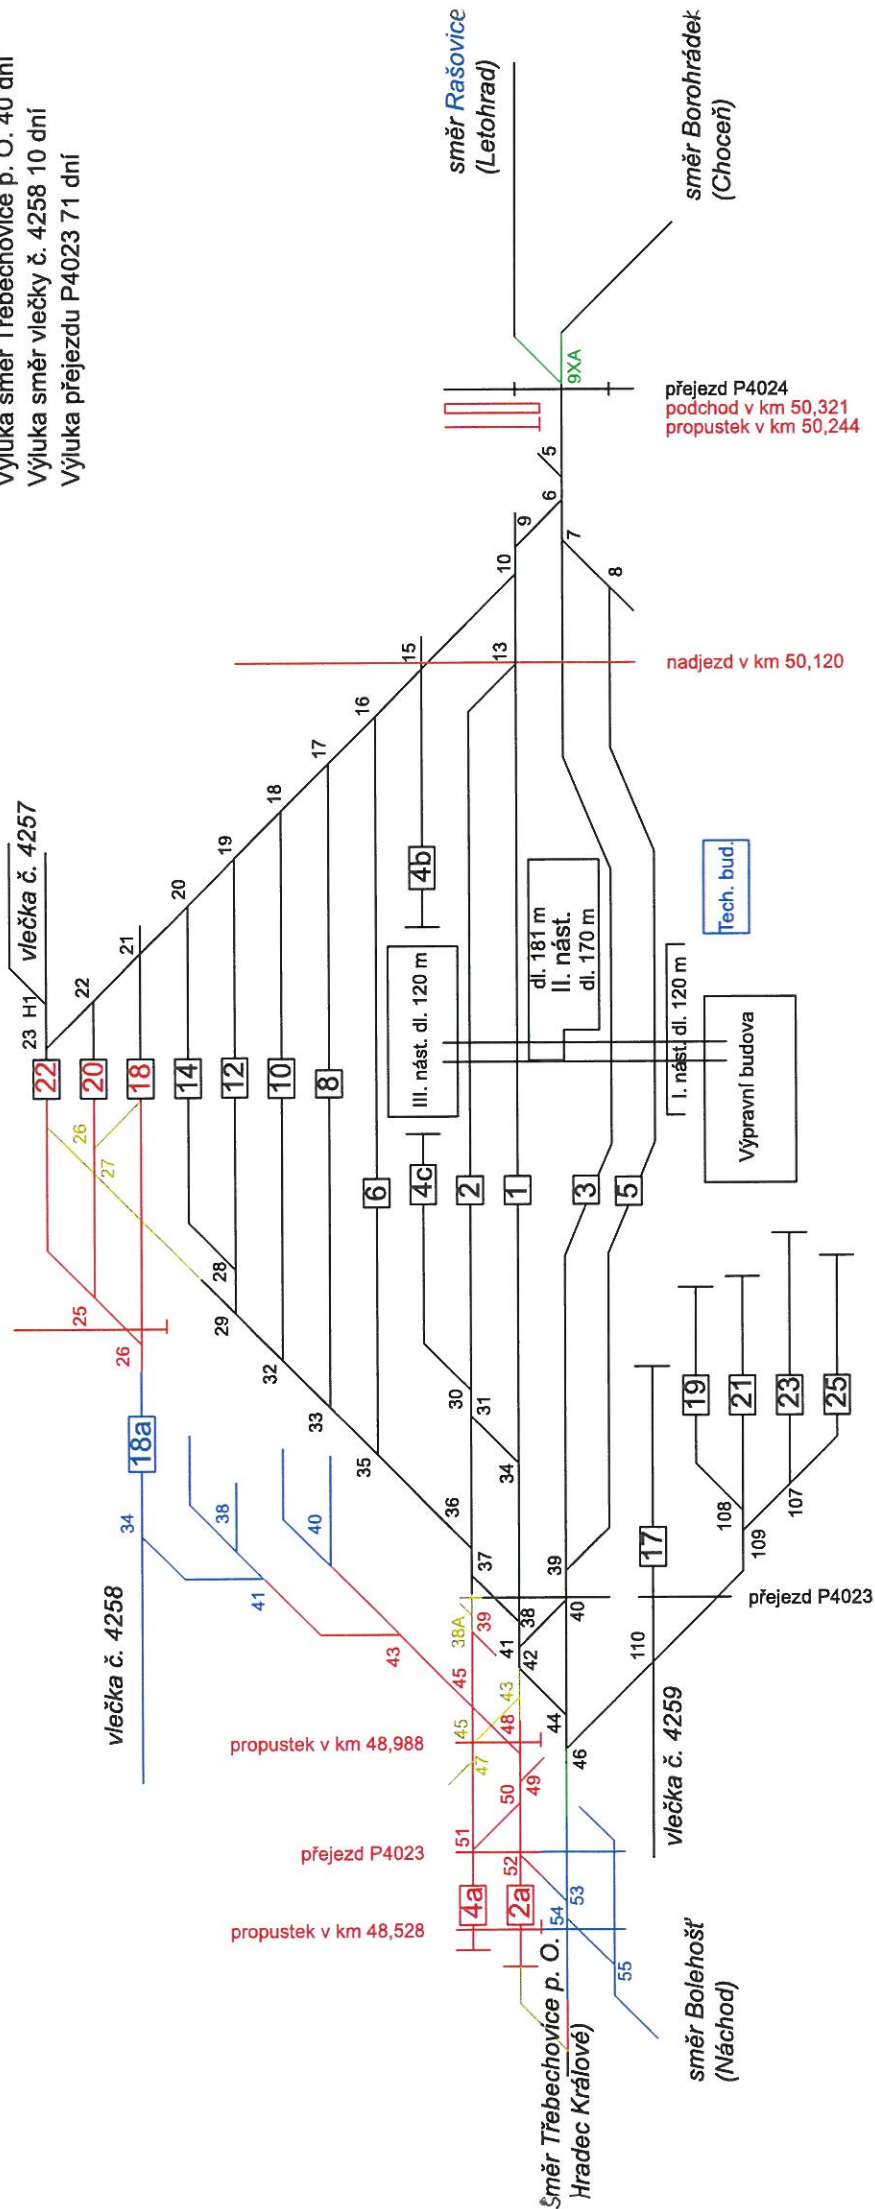

LEGENDA:

- stávající prvky
- demontované prvky
- provizorní prvky
- prvky ve výstavbě
- nové prvky


SP11N + SP23 (38 dní) Aktivace prov. SZZ

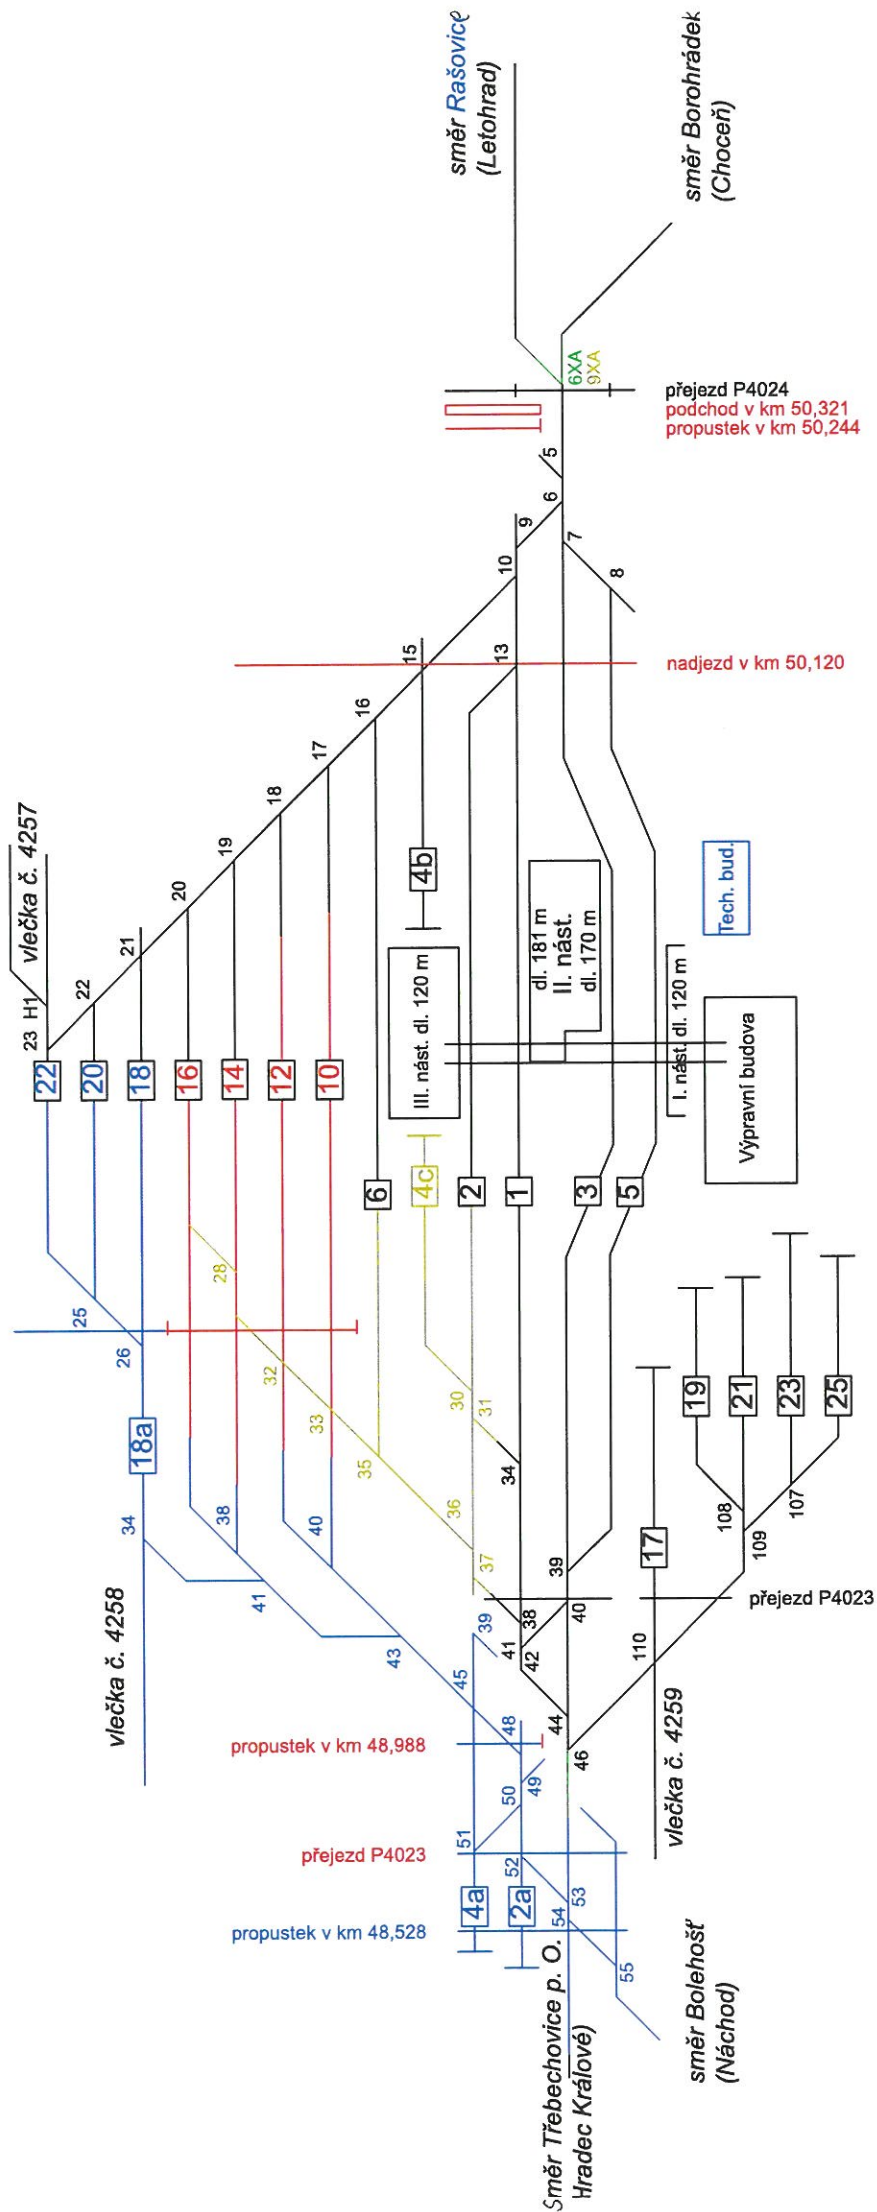

LEGENDA:

- stávající prvky
demonované prvky
provizorní prvky
prvky ve výstavbě
nové prvky

Výluka směr vlečky č. 4259 29 dní

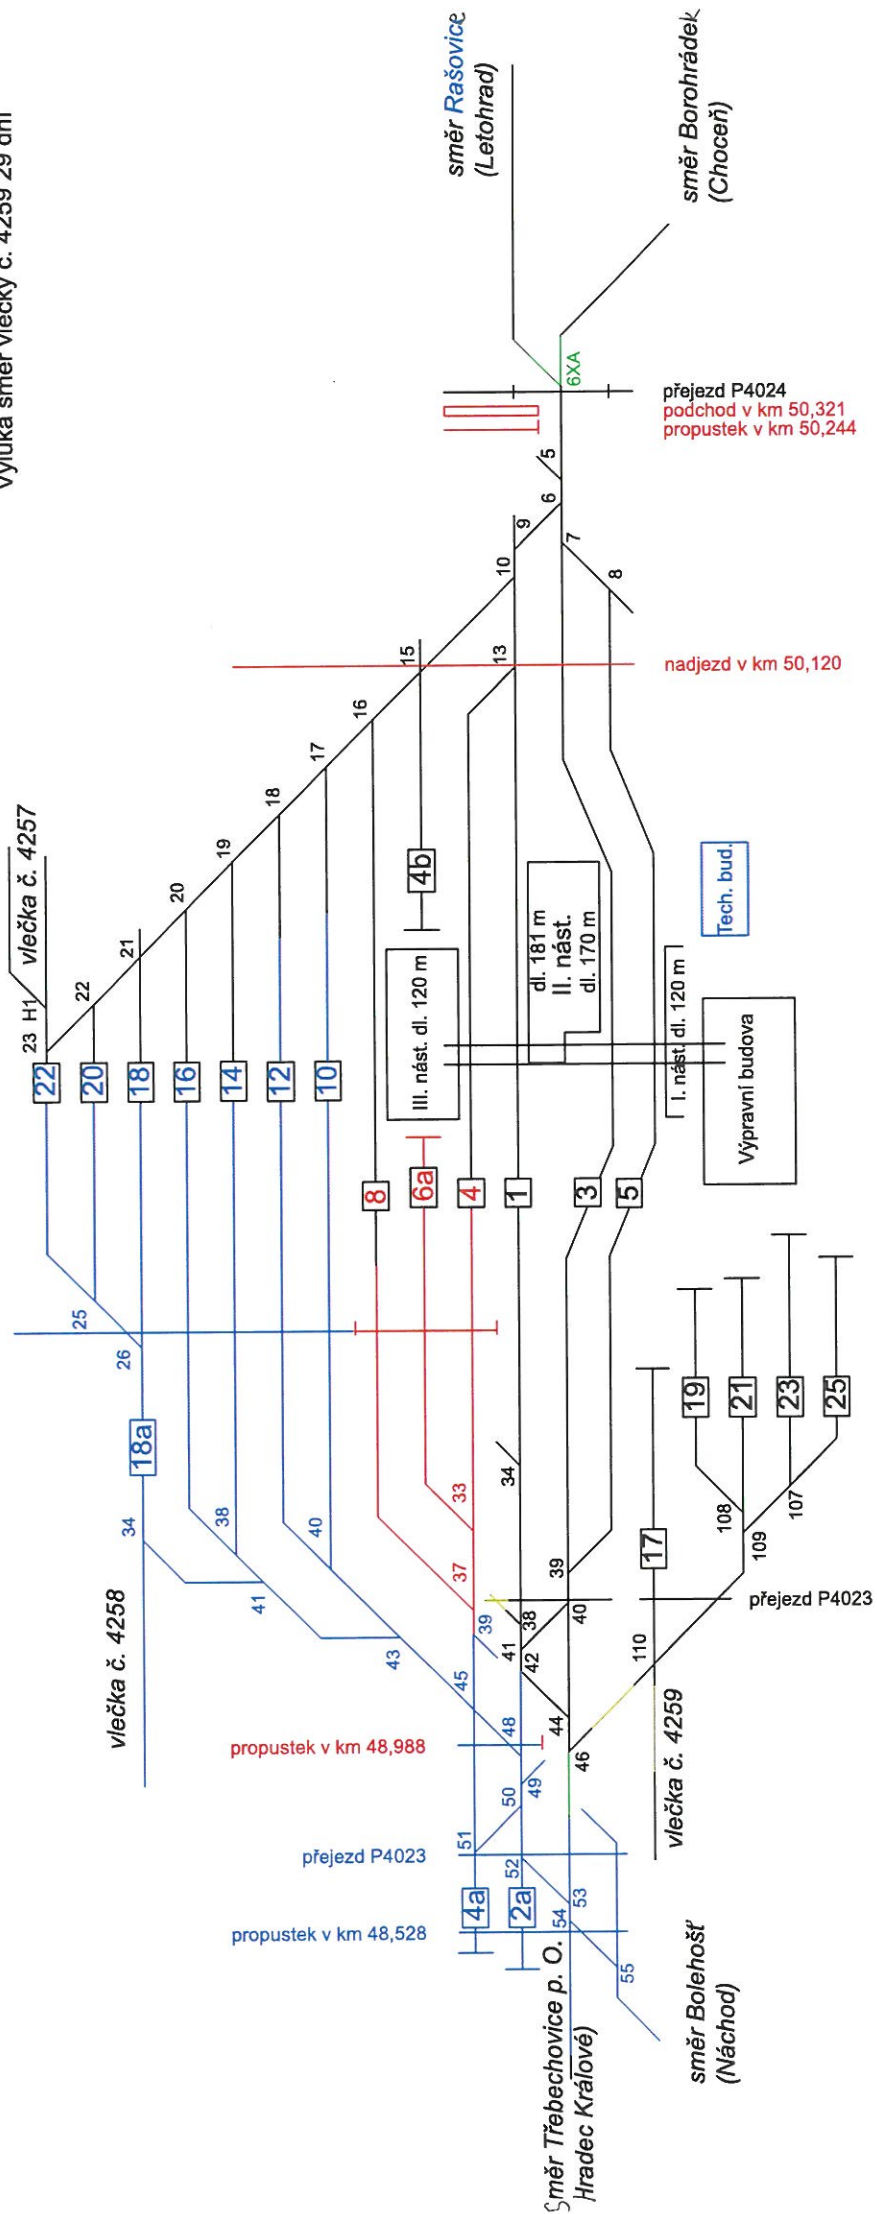

LEGENDA:

- stávající prvky
- demontované prvky
- provizorní prvky
- prvky ve výstavbě
- nové prvky


Technical drawing of a railway track layout. The drawing shows a complex network of tracks, including main lines and sidings. Key features include:

- Tracks:** Numbered tracks (1-55) are shown, with some tracks having specific lengths (e.g., III. nást. dl. 120 m, II. nást. dl. 170 m, I. nást. dl. 120 m).
- Crossings:** Several crossings are marked, including "přechod P4023" (green), "přechod P4024" (red), and "přechod P4025" (red).
- Infrastructure:** A "Výpravní budova" (Passenger building) and a "Tech. bud." (Technical building) are indicated.
- Directions:** Arrows indicate directions: "směr Rašovice (Letohrad)", "směr Borohrádek (Choceň)", "směr Bolehošť (Náchod)", and "směr Třebechovice p. O. (Hradec Králové)".
- Distances:** Distances are marked along the tracks, such as "propustek v km 48,988", "propustek v km 49,435", "propustek v km 50,321", and "propustek v km 50,244".
- Other Labels:** "vlečka č. 4257", "vlečka č. 4258", and "vlečka č. 4259" are labeled.

LEGENDA:

- stávající prvky
- demontované prvky
- provizorní prvky
- prvky ve výstavbě
- nové prvky


SP11N + SP26 (14 dní)

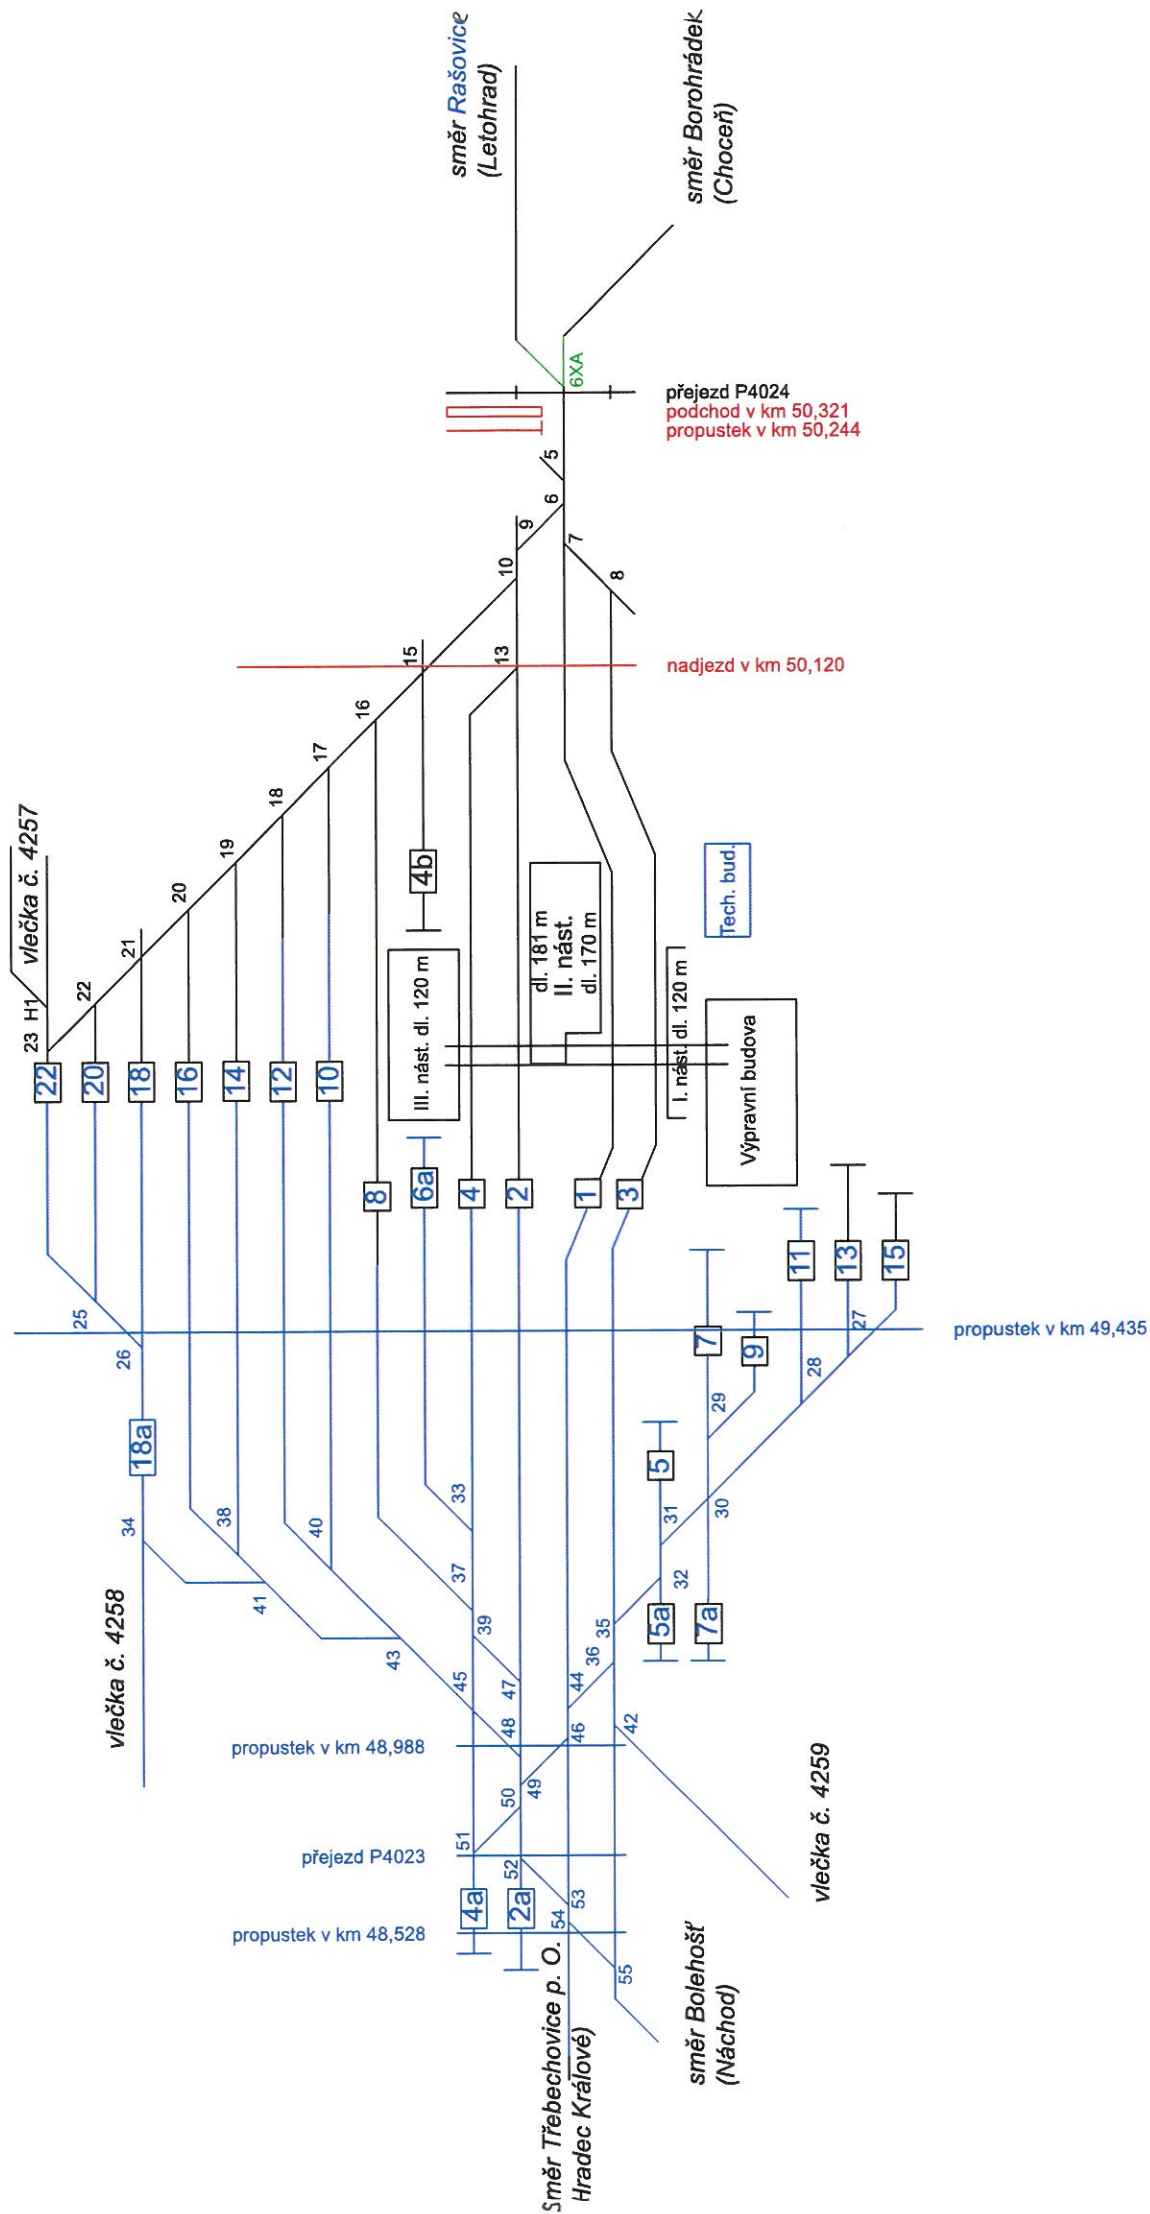

SP12N (20 dní)

Výluka směr vlečky č. 4257 15 dní

- LEGENDA:
- stávající prvky
 - děmontované prvky
 - provizorní prvky
 - prvky ve výstavbě
 - nové prvky

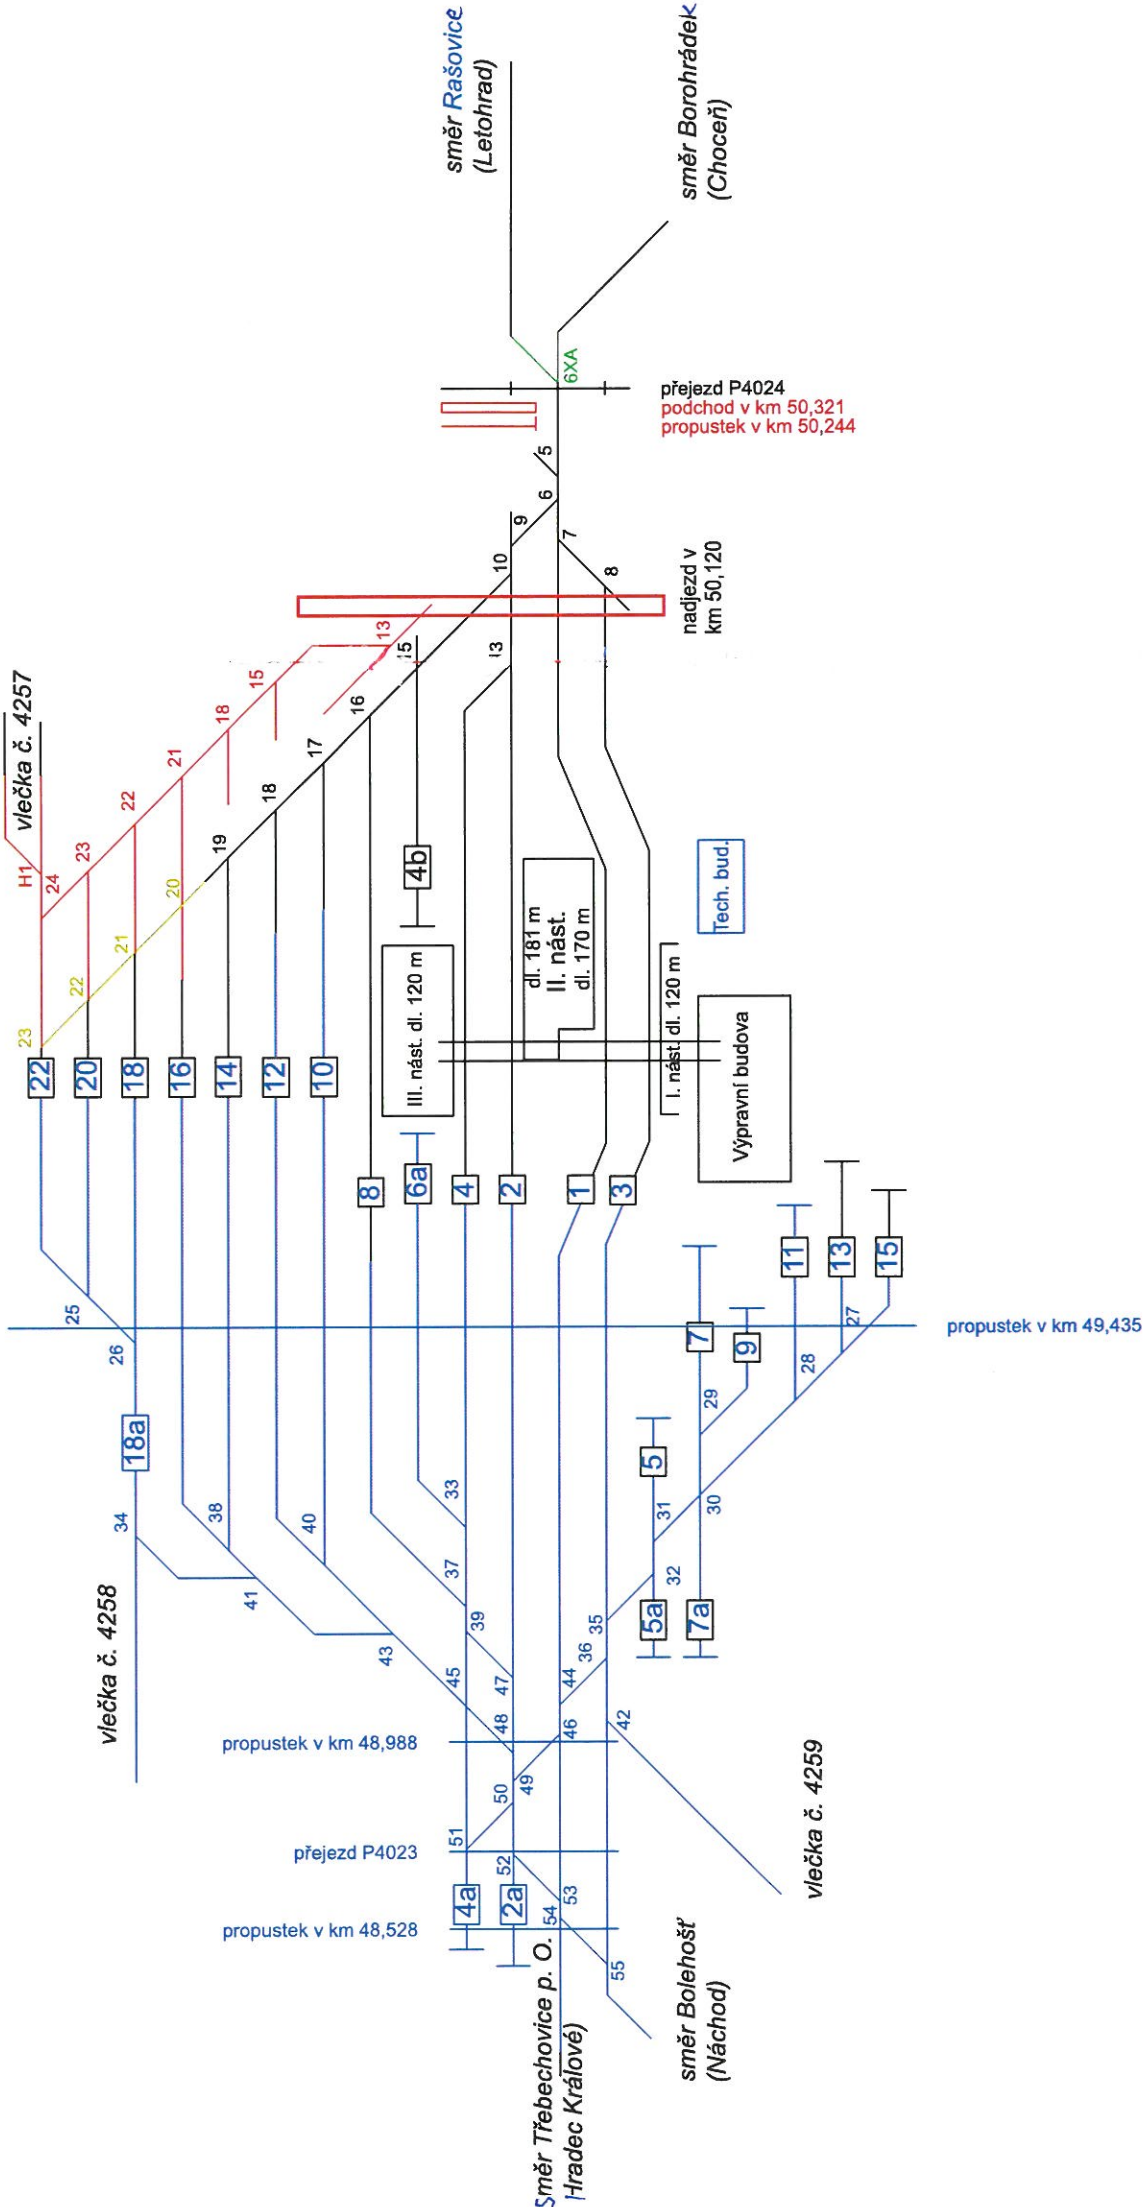


LEGENDA:

- stávající prvky
- demontované prvky
- provizorní prvky
- prvky ve výstavbě
- nové prvky

SP13N (34 dní)


Výluka směr Rašovice + Borohrádek 9 dní

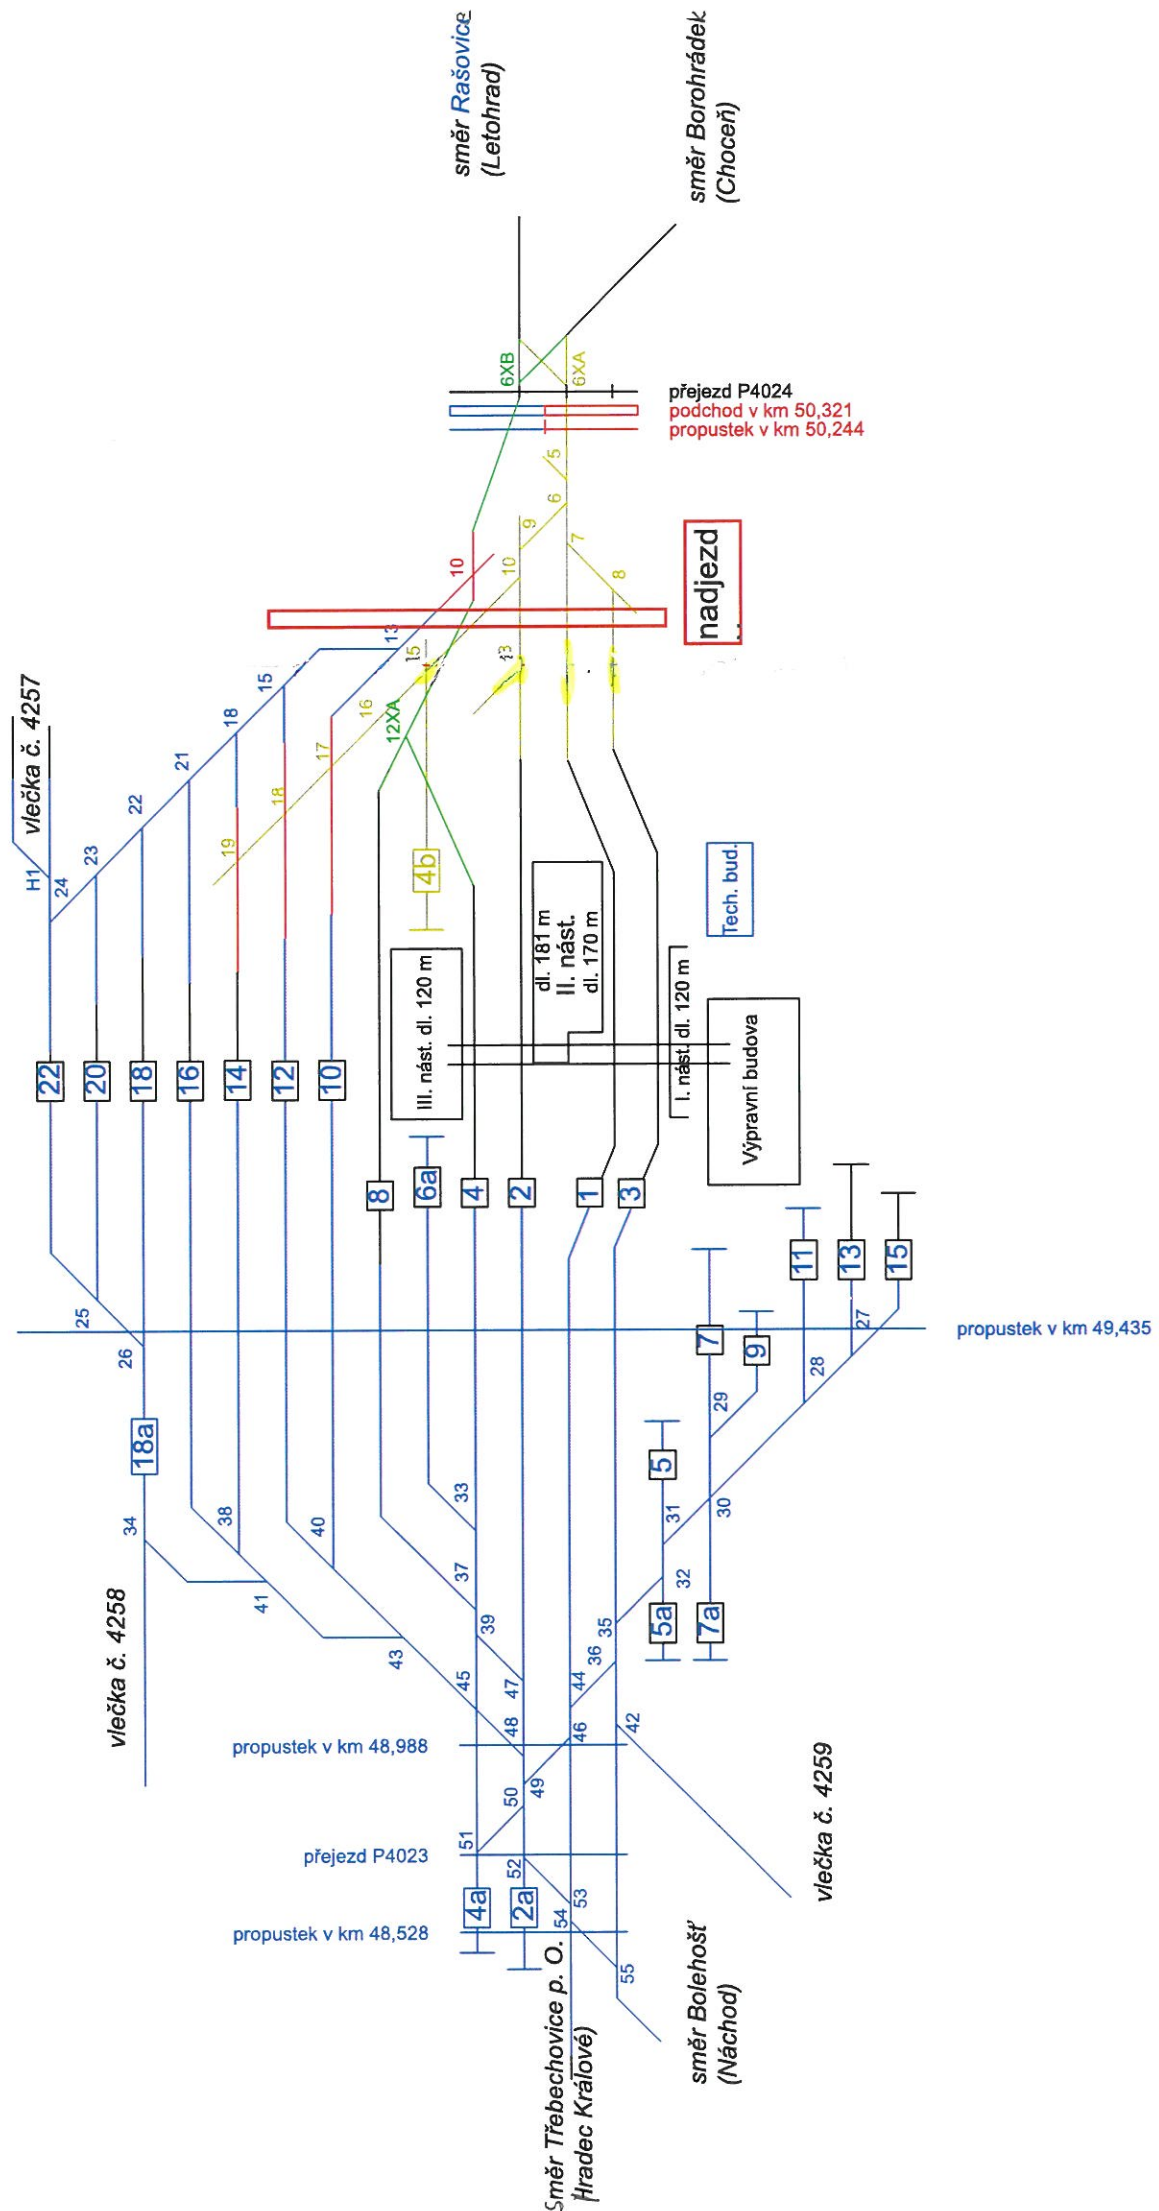

LEGENDA:

- stávající prvky
- demontované prvky
- provizorní prvky
- prvky ve výstavbě
- nové prvky

SP14N (122 dní)

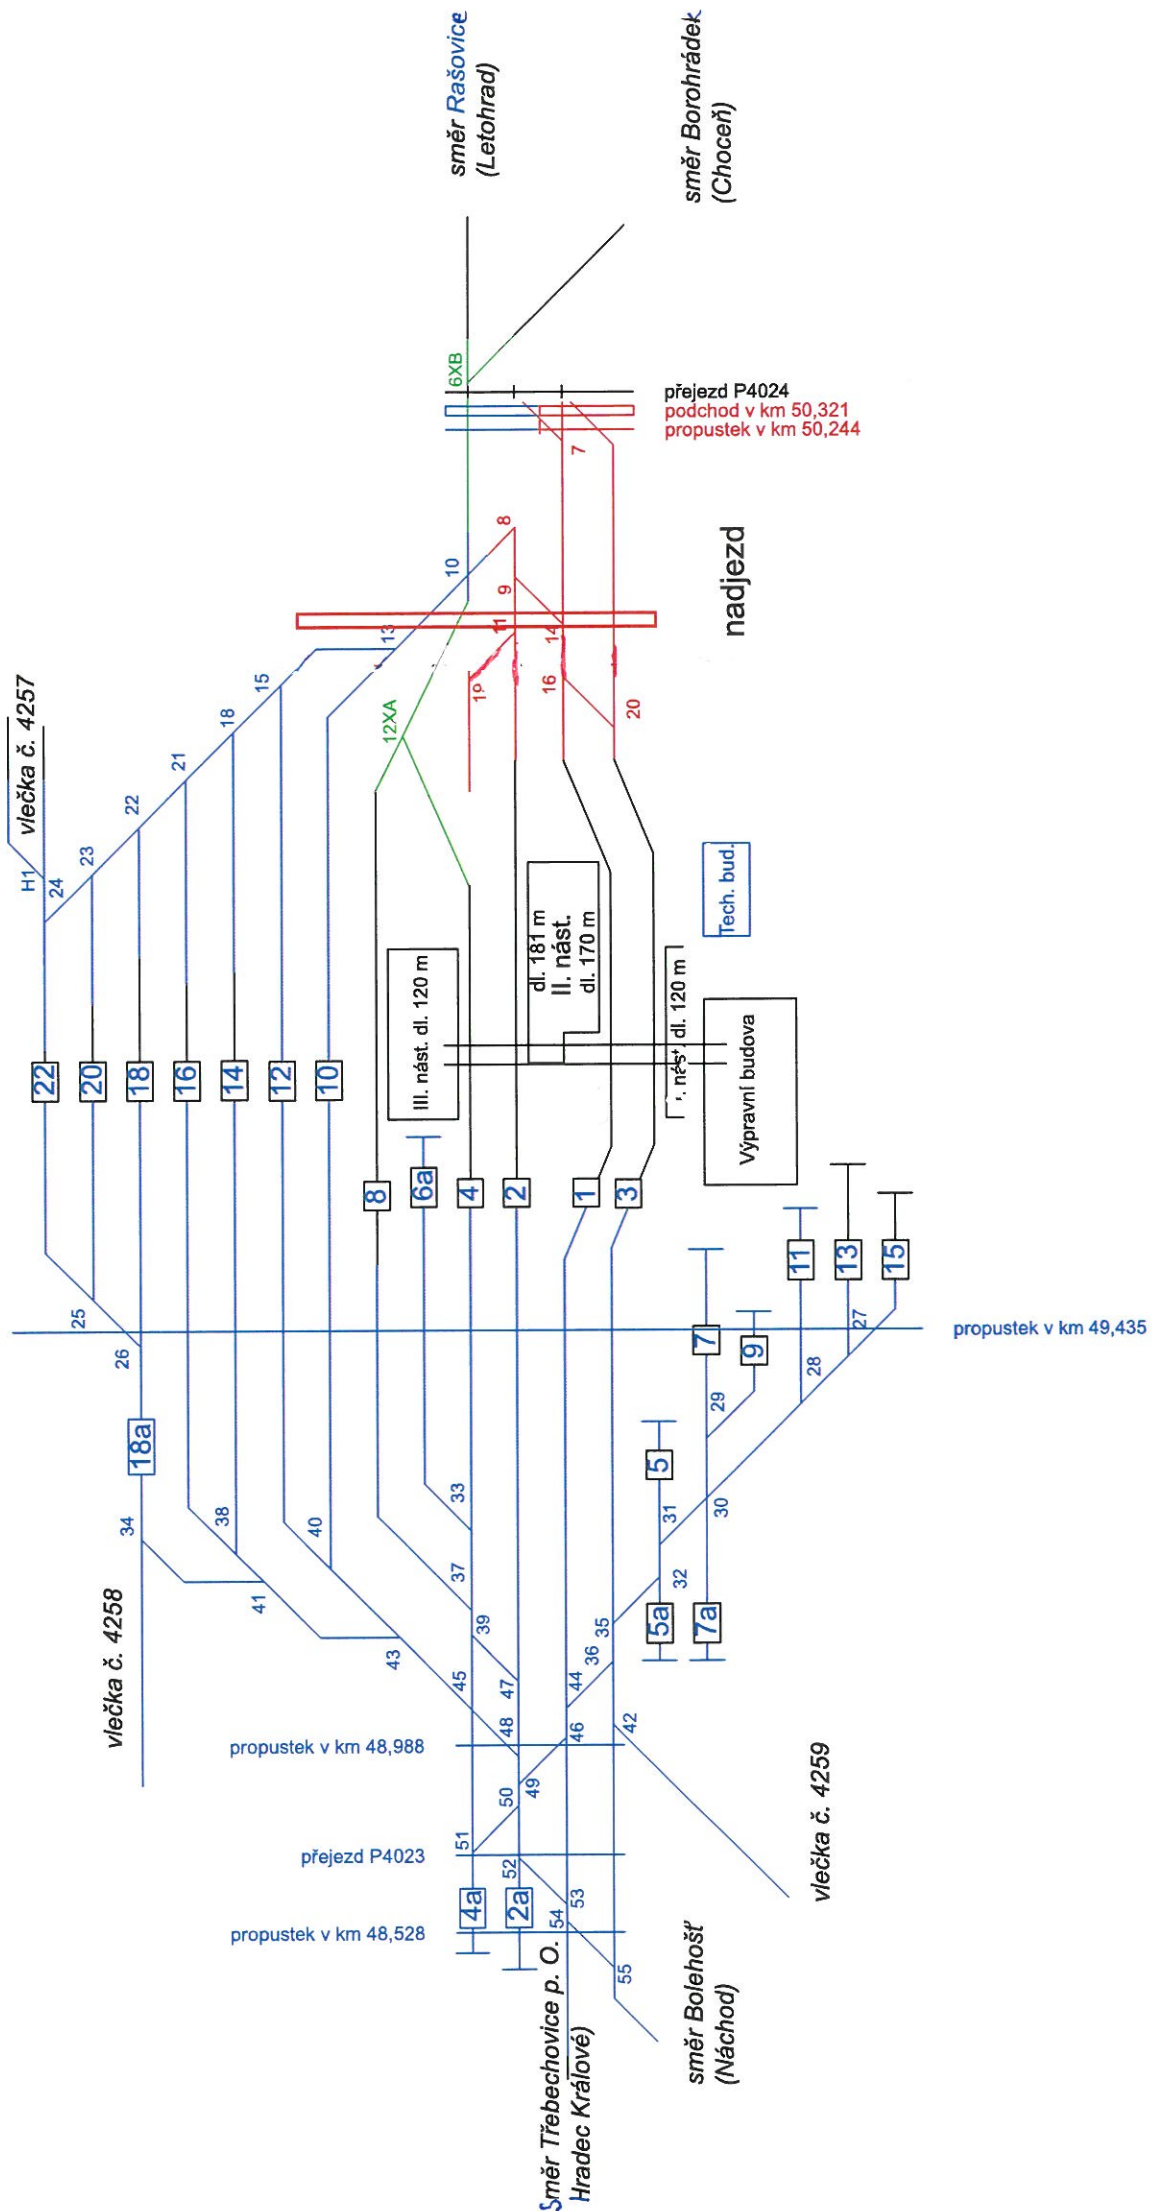


LEGENDA:

- stávající prvky
- demontované prvky
- provizorní prvky
- prvky ve výstavbě
- nové prvky

SP15N (14 dní)

Výluka směr Rašovice + Borohrádek 1 den
Výluka směr Borohrádek 13 dní

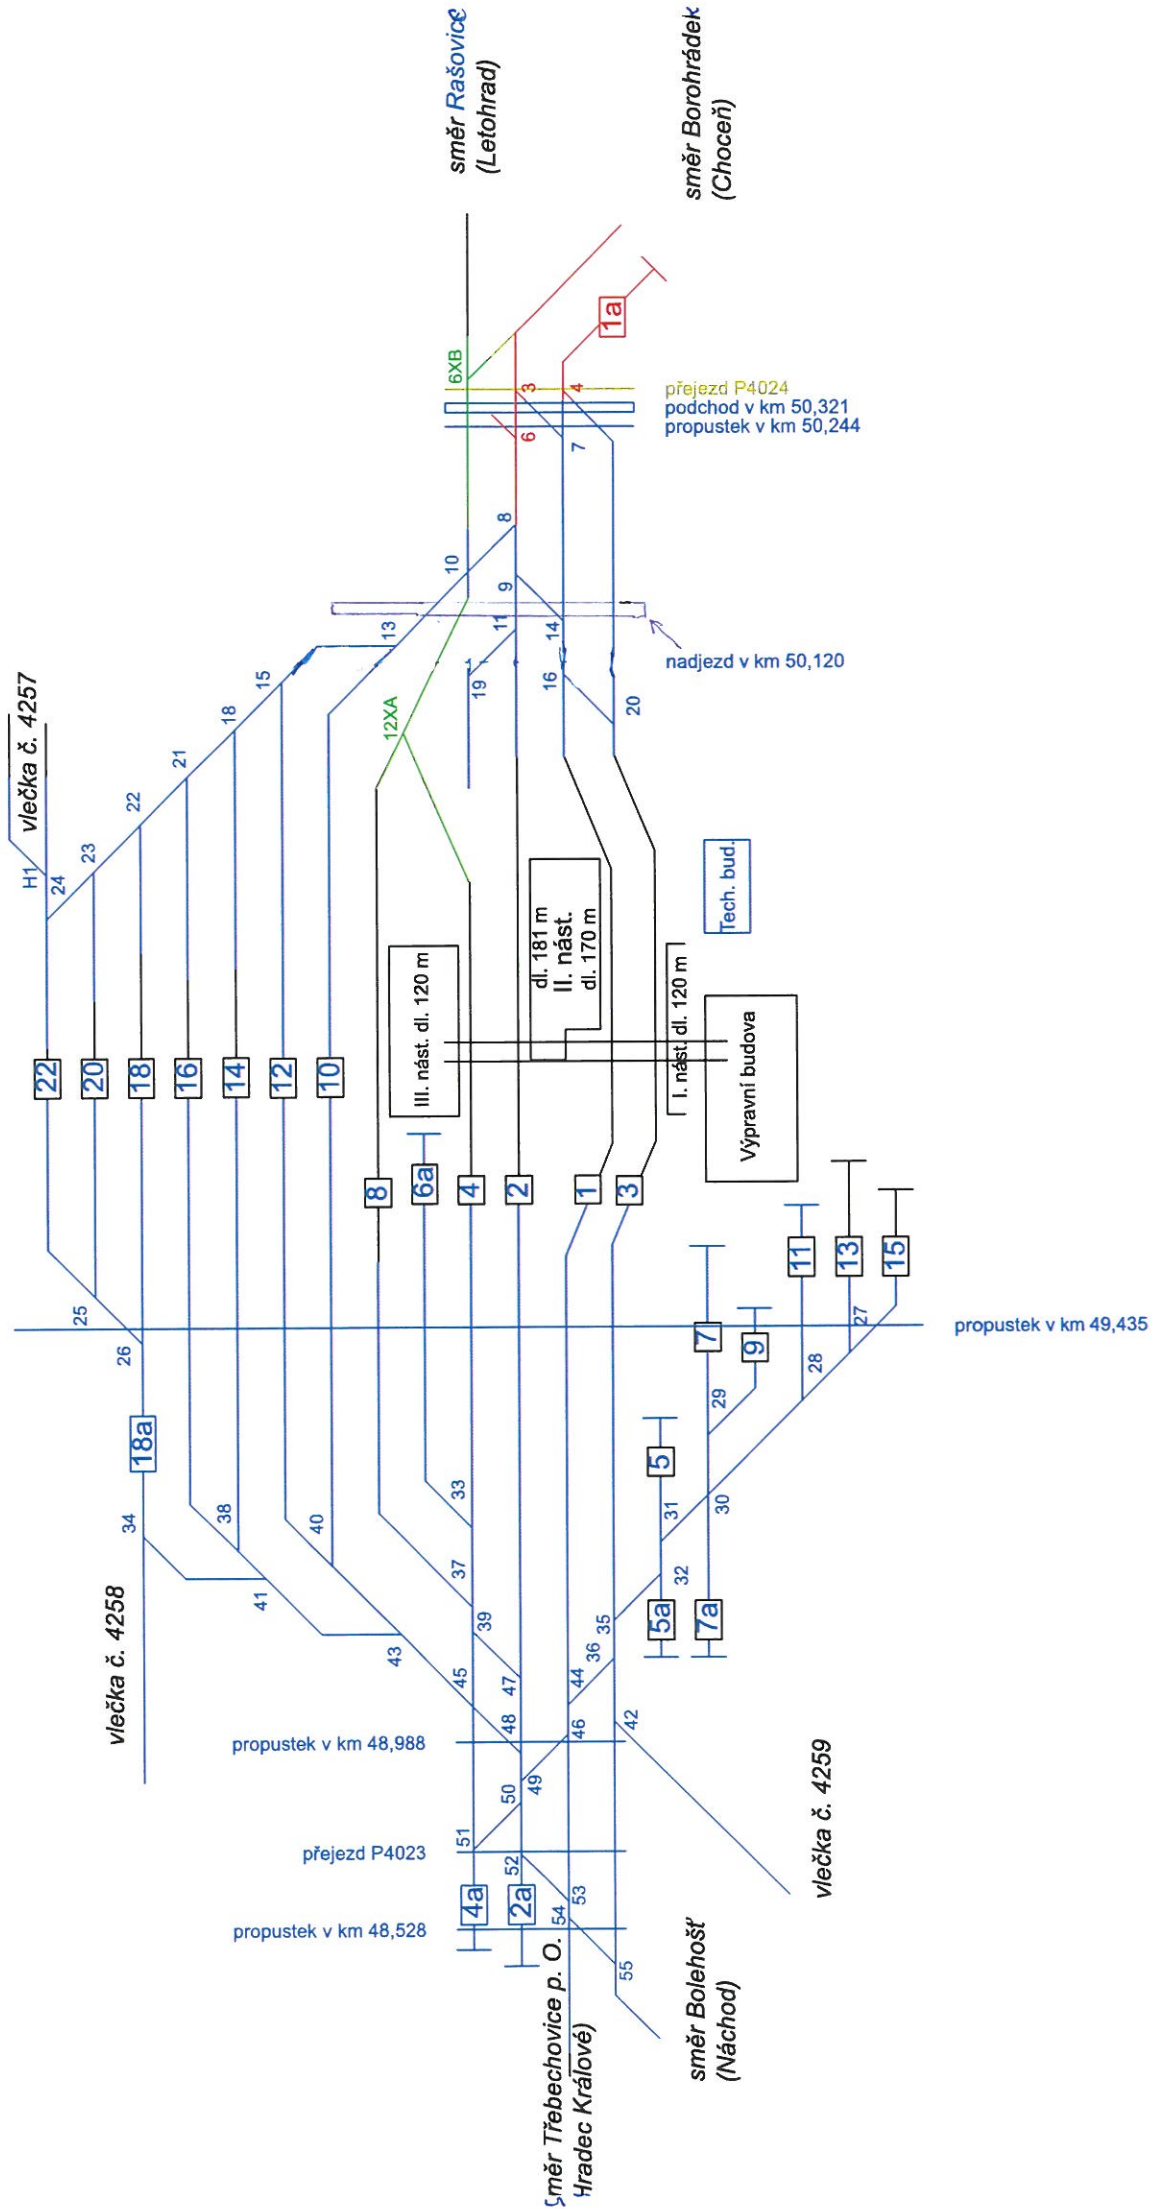


LEGENDA:

- stávající prvky
- demontované prvky
- provizorní prvky
- prvky ve výstavbě
- nové prvky

SP16N (44 dní)


Výluka směr Rašovice 30 dní

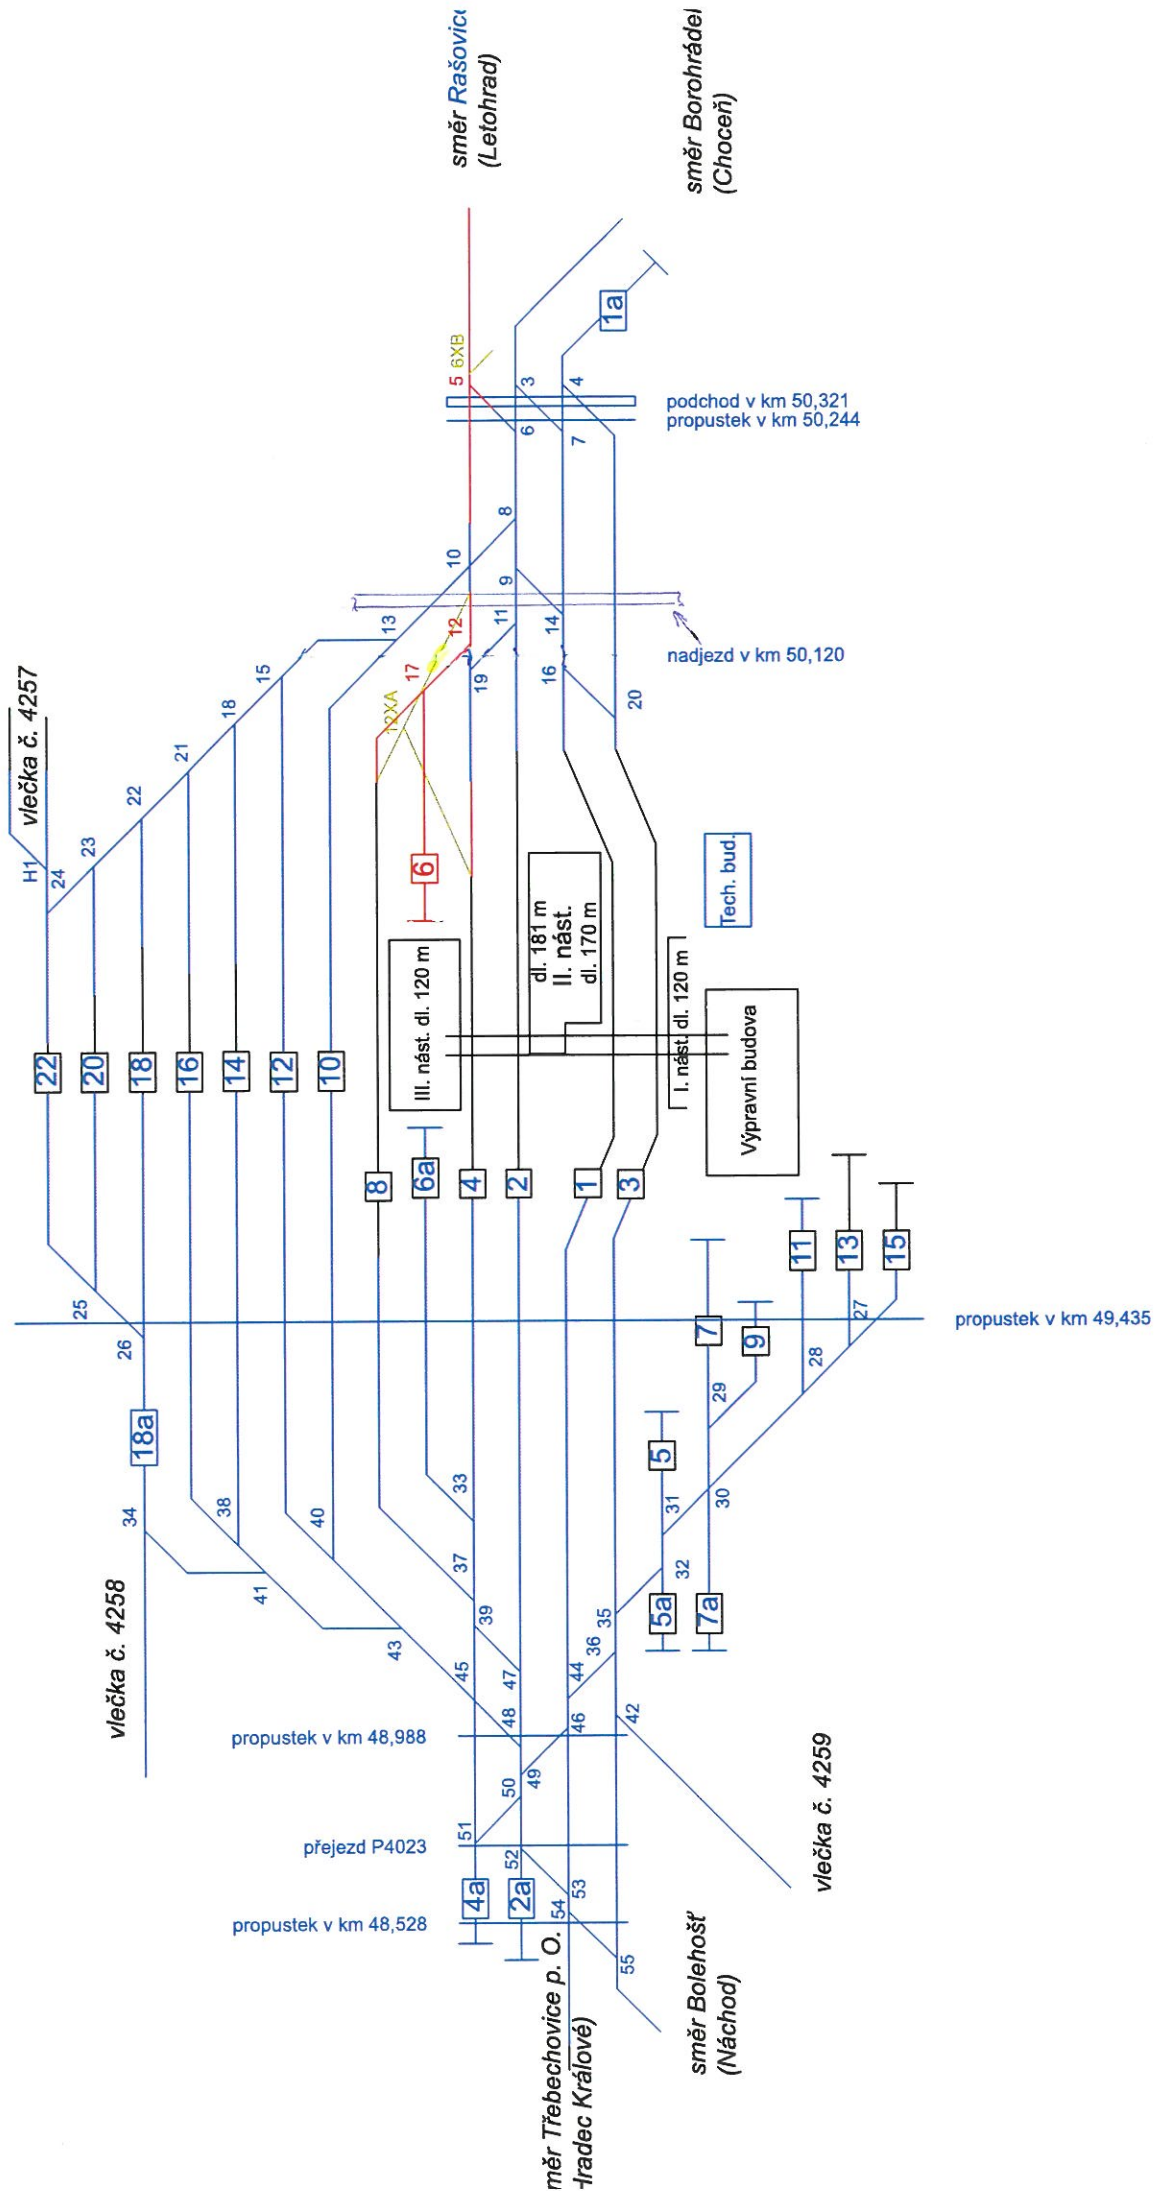

LEGENDA:

- stávající prvky
- demontované prvky
- provizorní prvky
- prvky ve výstavbě
- nové prvky

SP17N (40 dní)

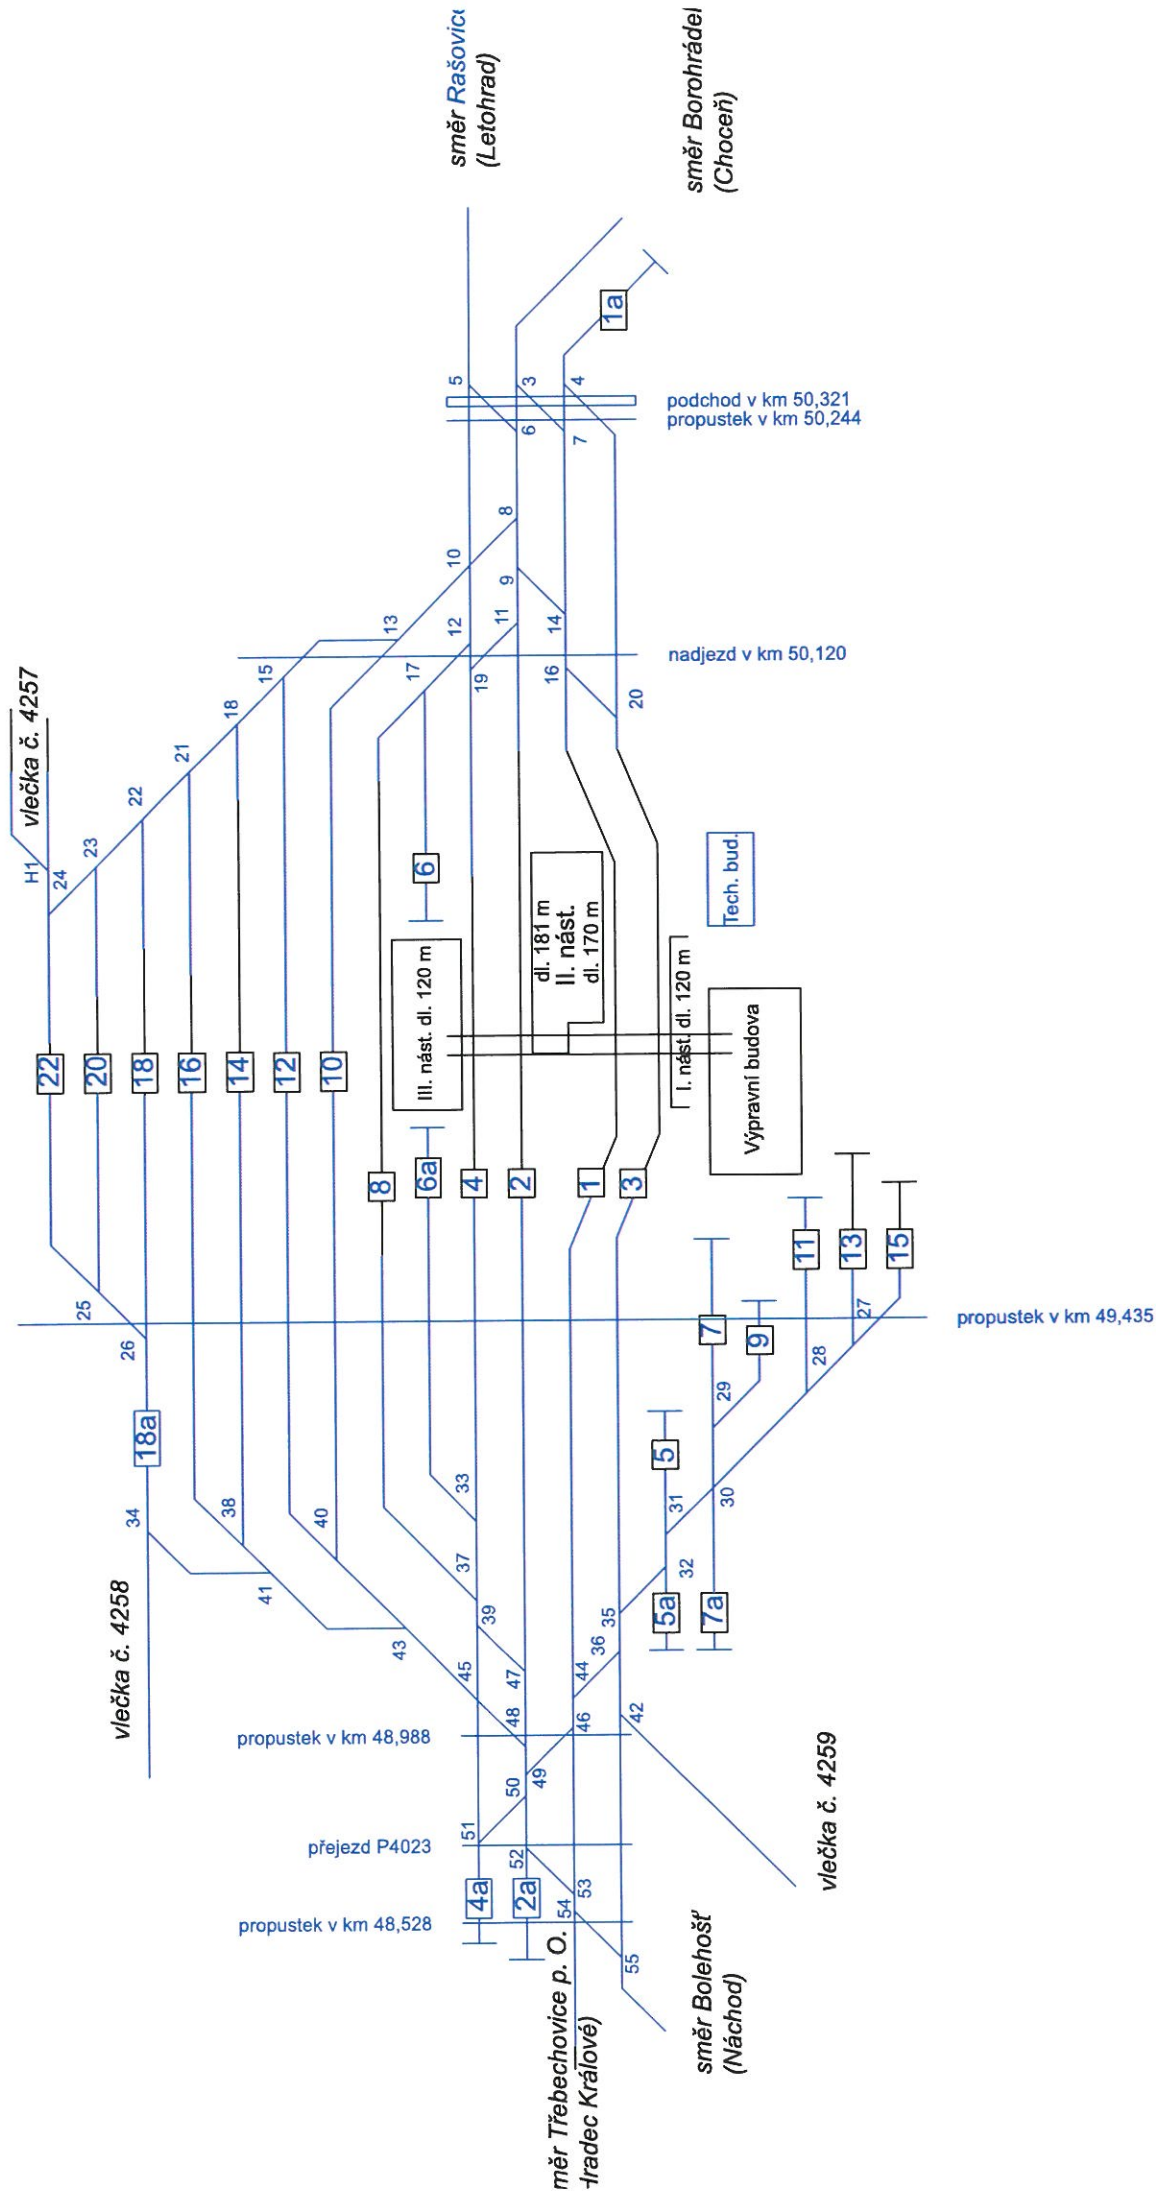


LEGENDA:

- stávající prvky
- demolanované prvky
- provizorní prvky
- prvky ve výstavbě
- nové prvky

SP11N (378 dní)

Výluka směr Rašovice + Borohrádek 3 dny

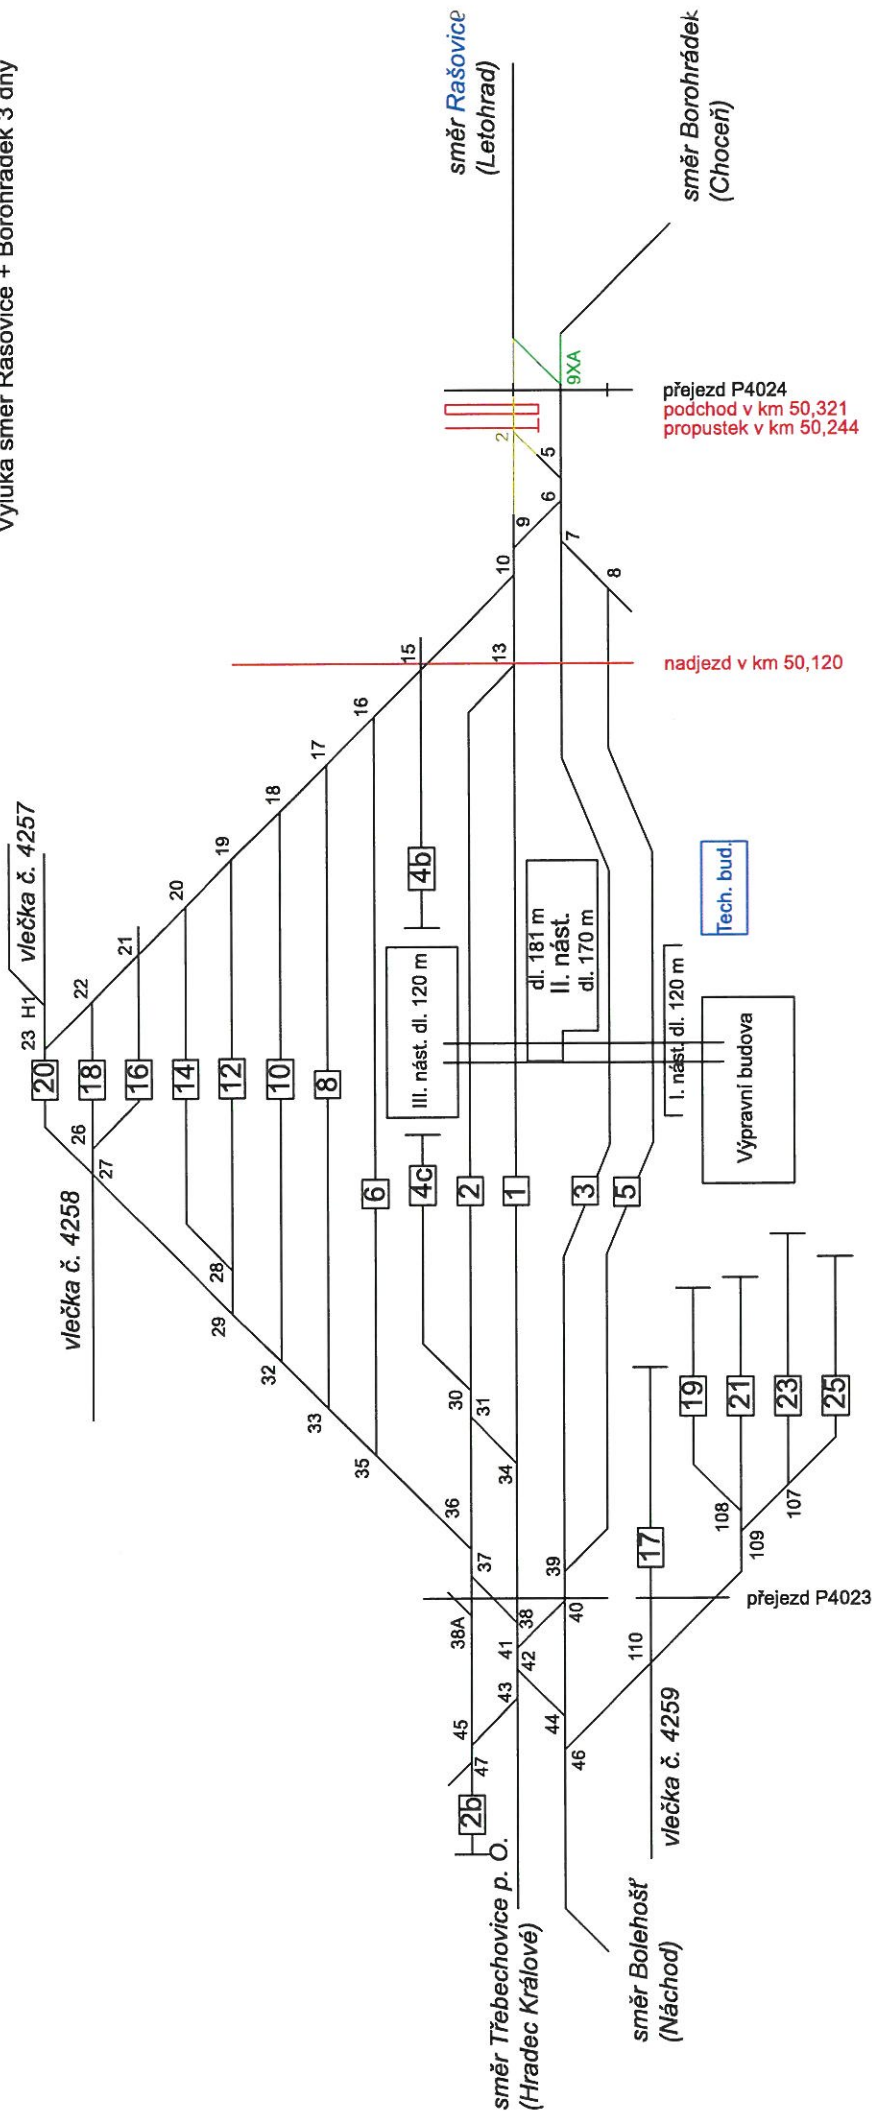


LEGENDA:

- stávající prvky
- demontované prvky
- provizorní prvky
- prvky ve výstavbě
- nové prvky

SP11N + SP20 (14 dní)

Výluka směr Třebechovice + Bolehošť 3 dny

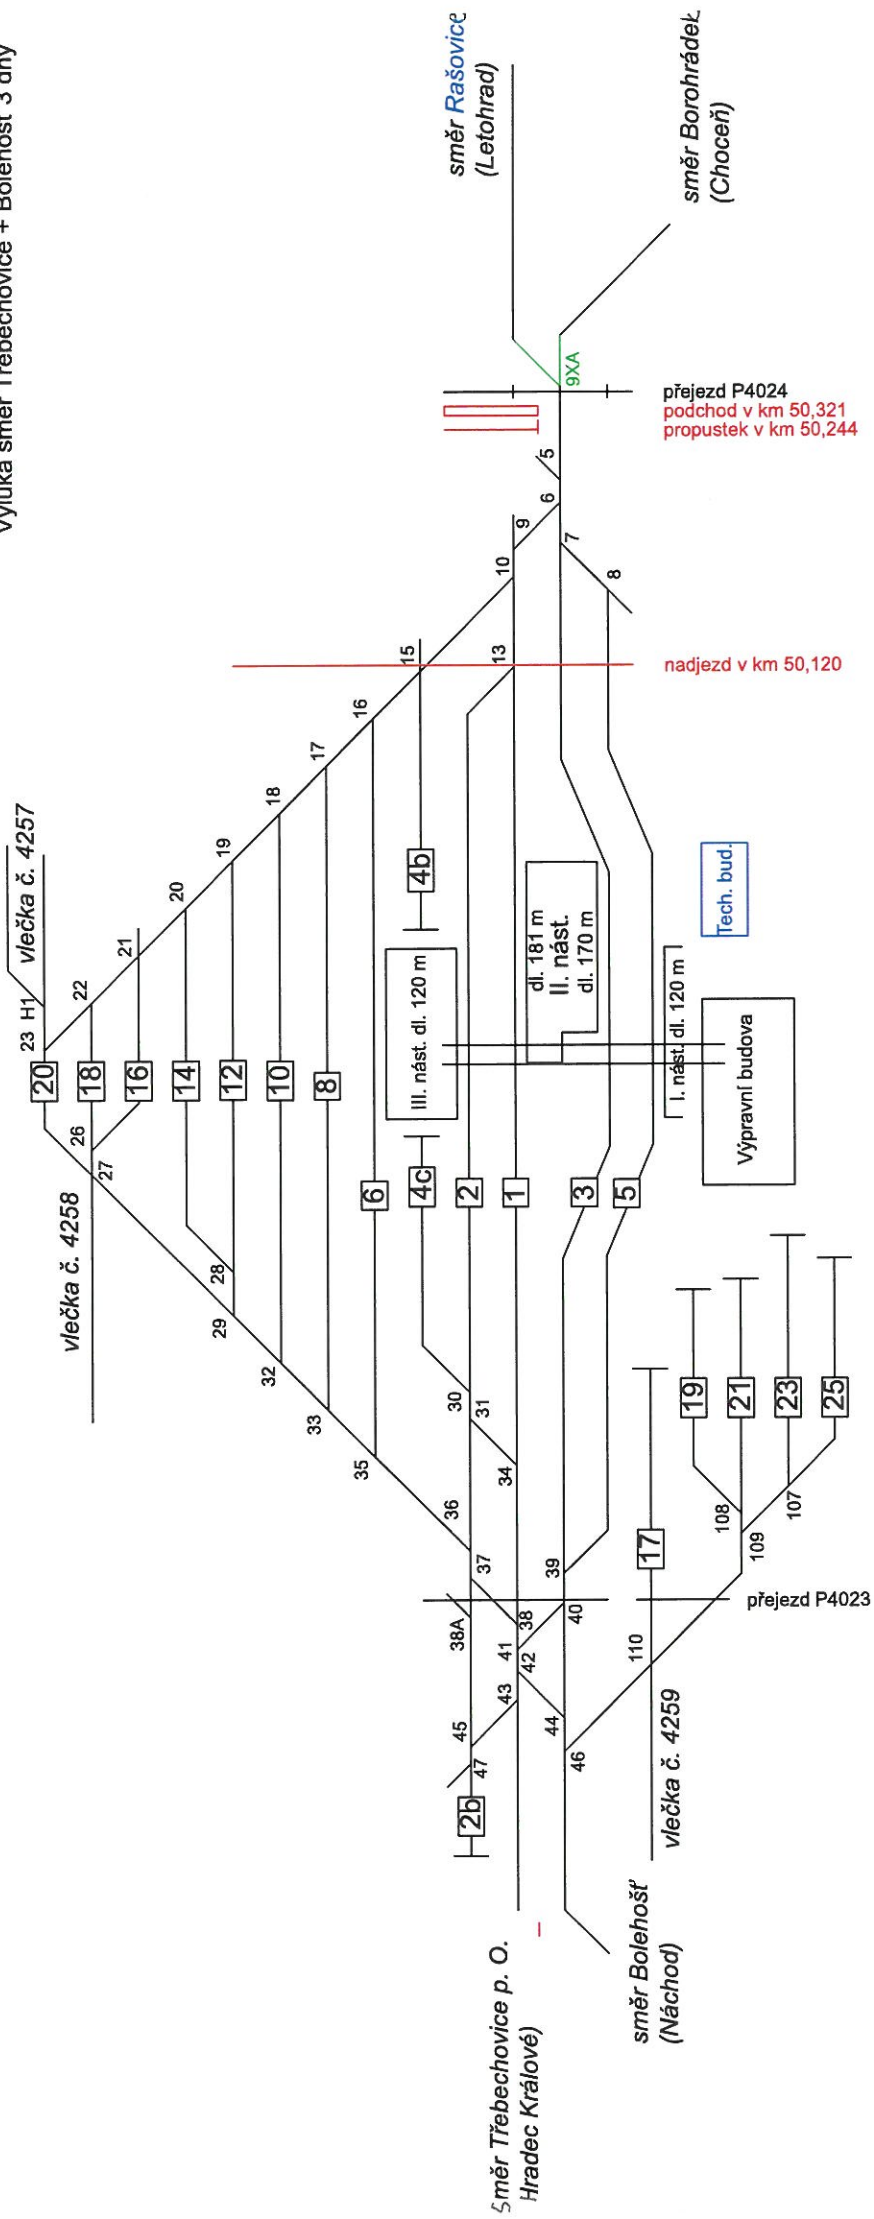


LEGENDA:

- stávající prvky
- demontované prvky
- provizorní prvky
- prvky ve výstavbě
- nové prvky

SP11N + SP21 (59 dní)

Výluka směr Bolehošť 40 dní
 Výluka směr vlečky č. 4259 40 dní
 Výluka směr vlečky č. 4258 20 dní
 Výluka přejezdu P4023 59 dní

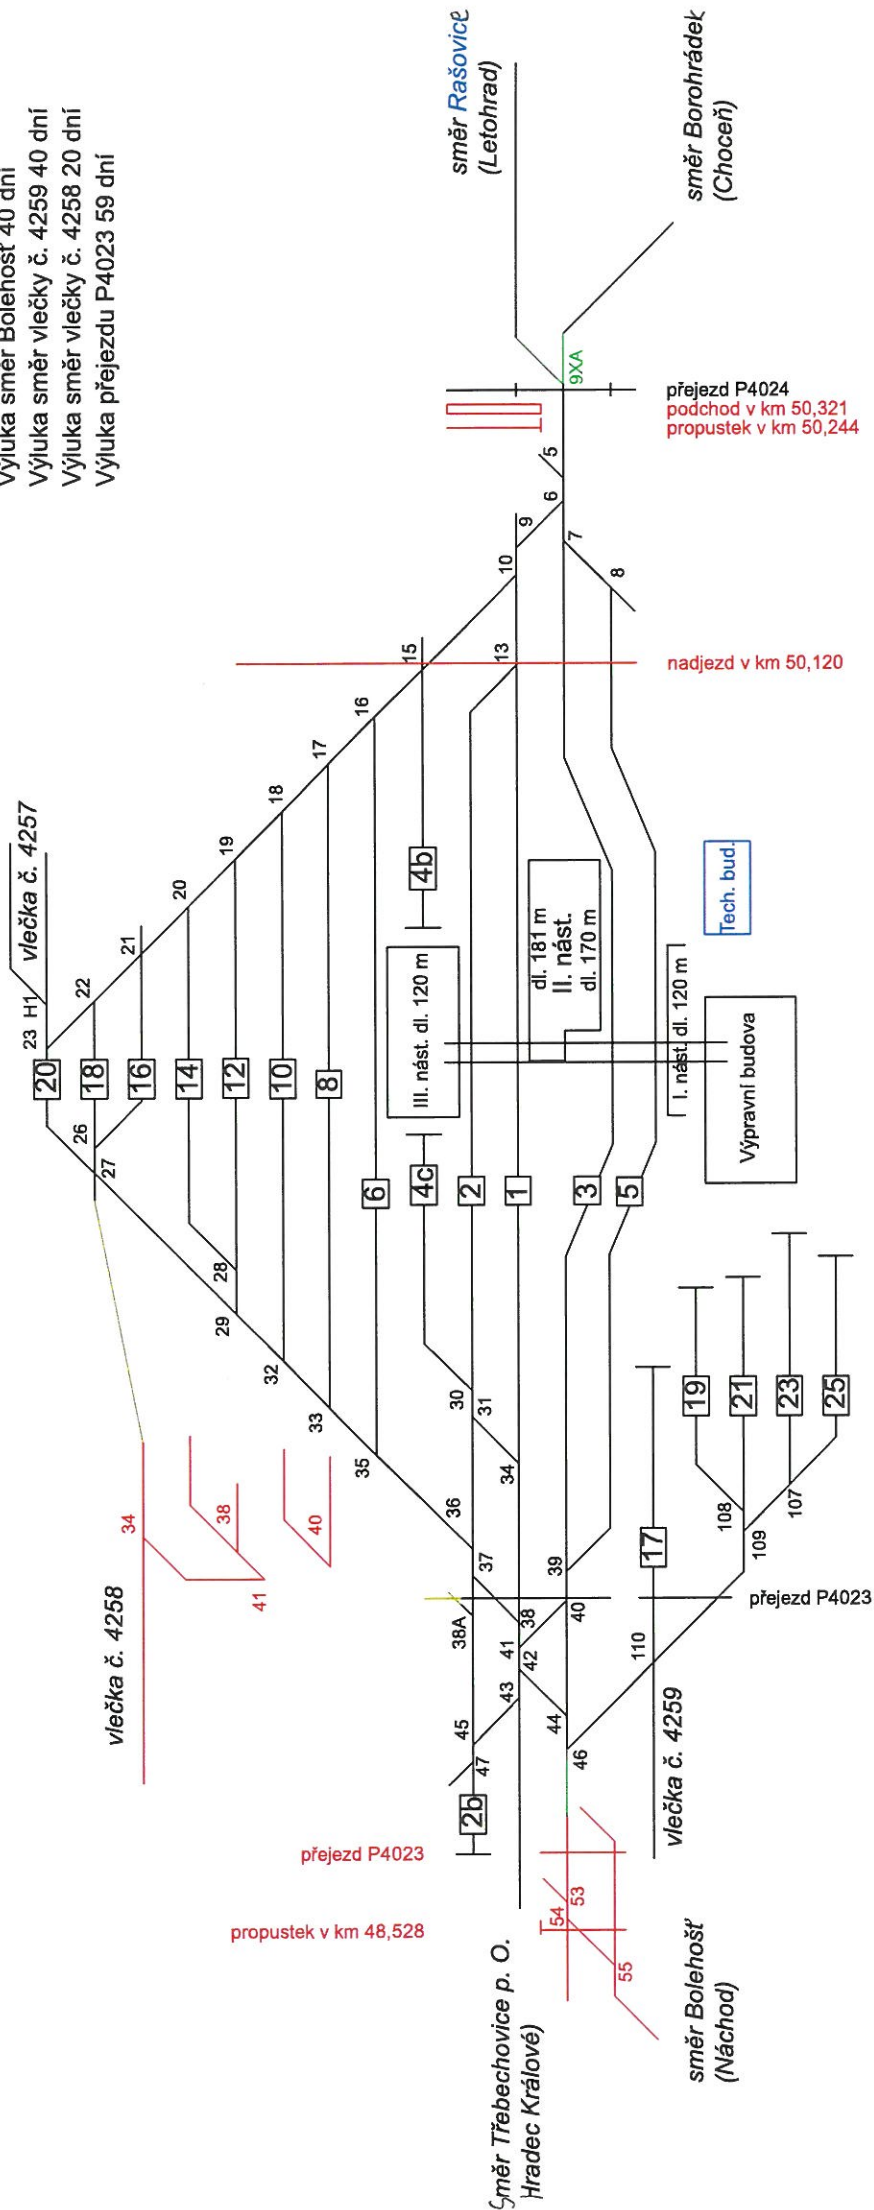


LEGENDA:

- stávající prvky
- demontované prvky
- provizorní prvky
- prvky ve výstavbě
- nové prvky

SP11N + SP22 (71 dní)


Výluka směr Třebechovice p. O. 40 dní
 Výluka směr vlečky č. 4258 10 dní
 Výluka přejezdu P4023 71 dní

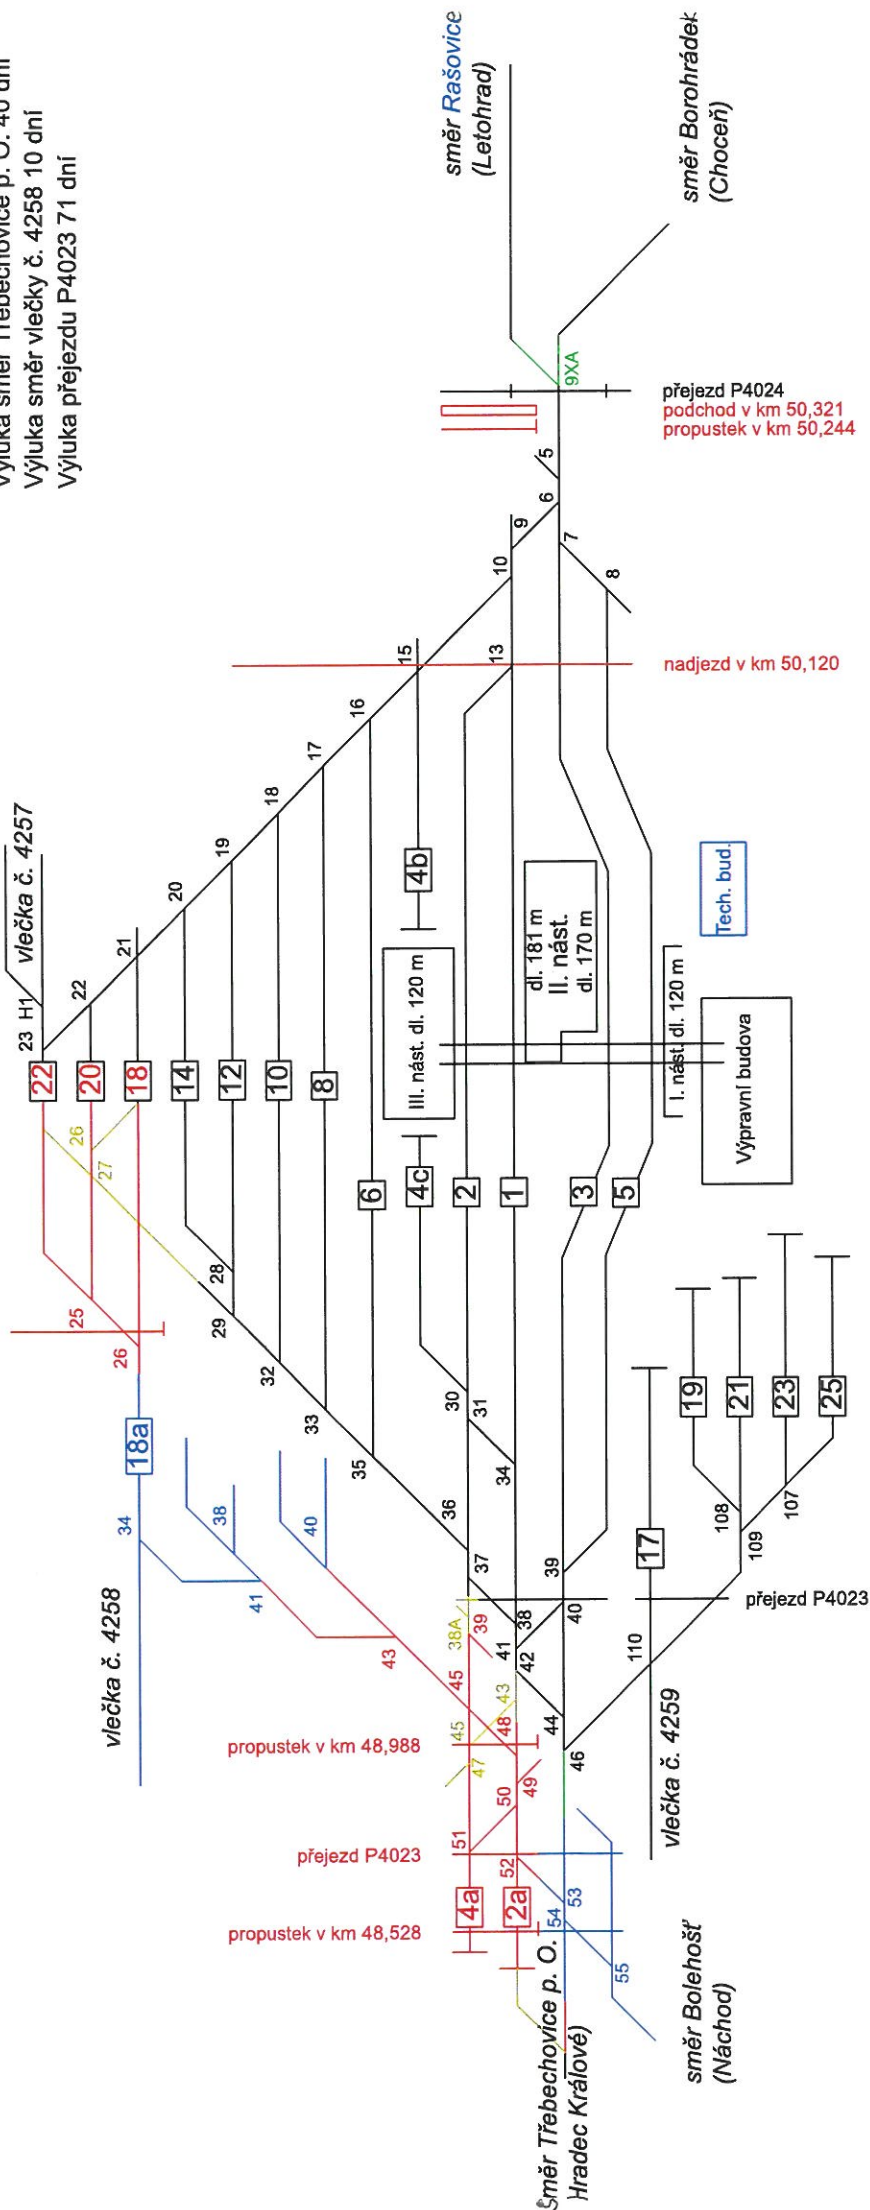

LEGENDA:

- stávající prvky
- demontované prvky
- provizorní prvky
- prvky ve výstavbě
- nové prvky

SP11N + SP23 (38 dní) Aktivace prov. SZZ

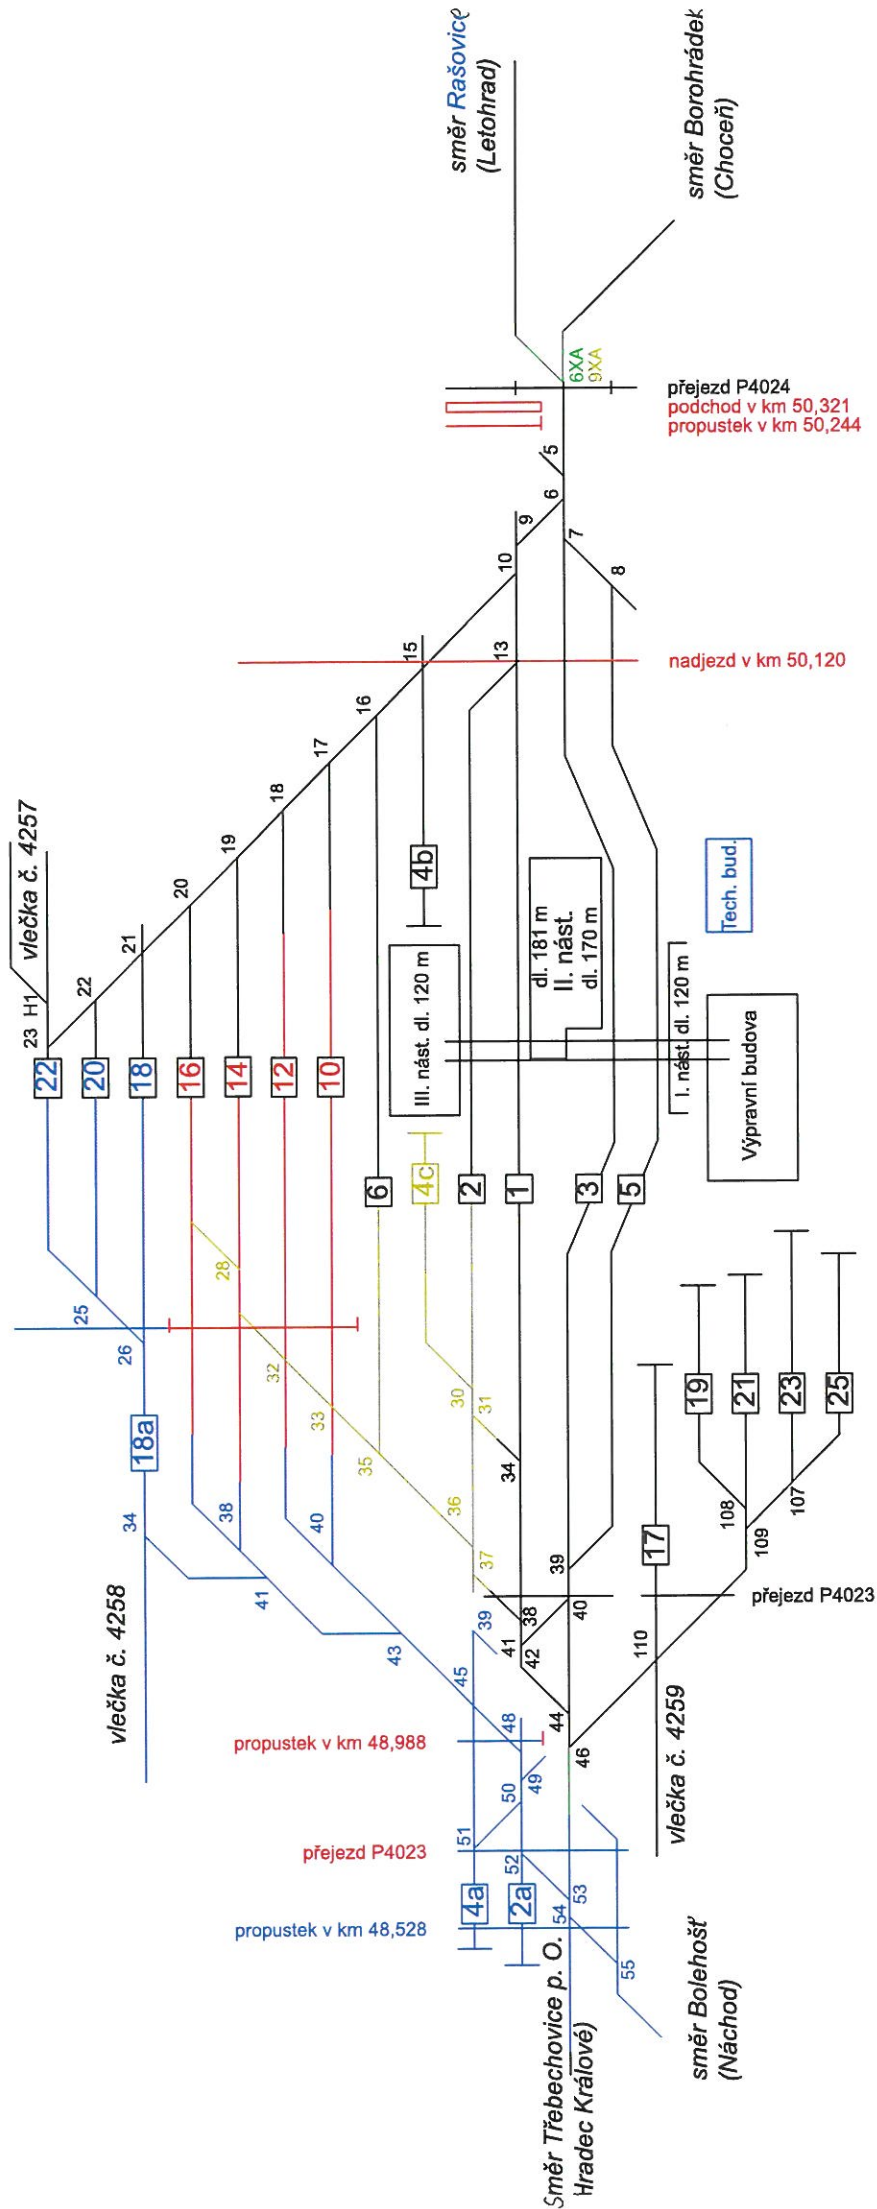

propustek v km 49,435

LEGENDA:

- stávající prvky
- demontované prvky
- provizorní prvky
- prvky ve výstavbě
- nové prvky

The diagram illustrates a complex railway track layout. Key features include:

- Tracks:** Multiple tracks are shown, some numbered (e.g., 1, 2, 829


propustek v km 49,435

LEGENDA:

- stávající prvky
- demontované prvky
- provizorní prvky
- prvky ve výstavbě
- nové prvky

SP11N + SP25 (47 dní)


Výluka směr vlečky č. 4259 40 dní

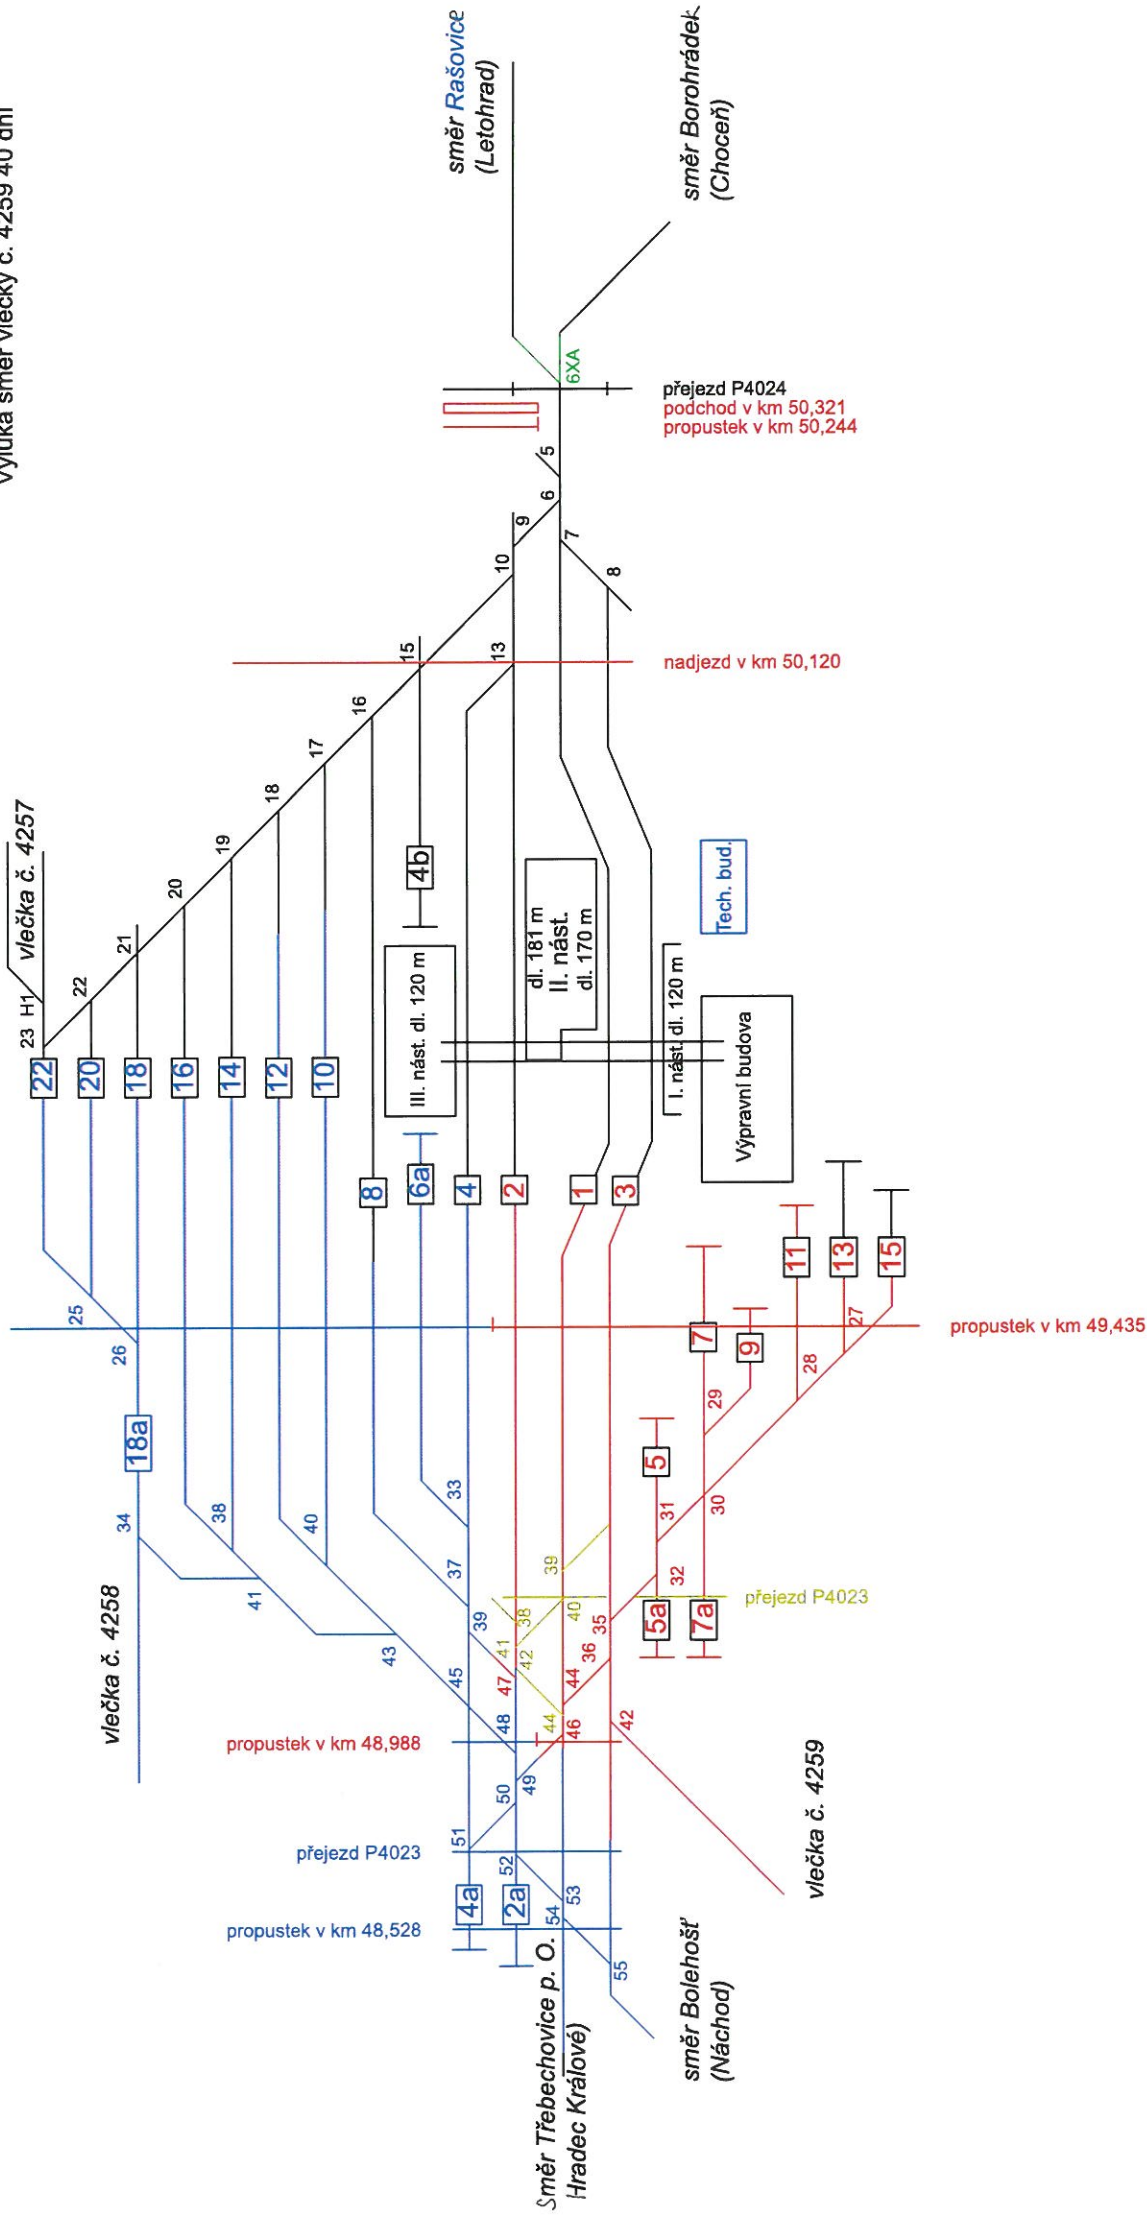

LEGENDA:

- stávající prvky
- demontované prvky
- provizorní prvky
- prvky ve výstavbě
- nové prvky

SP11N + SP26 (14 dní)

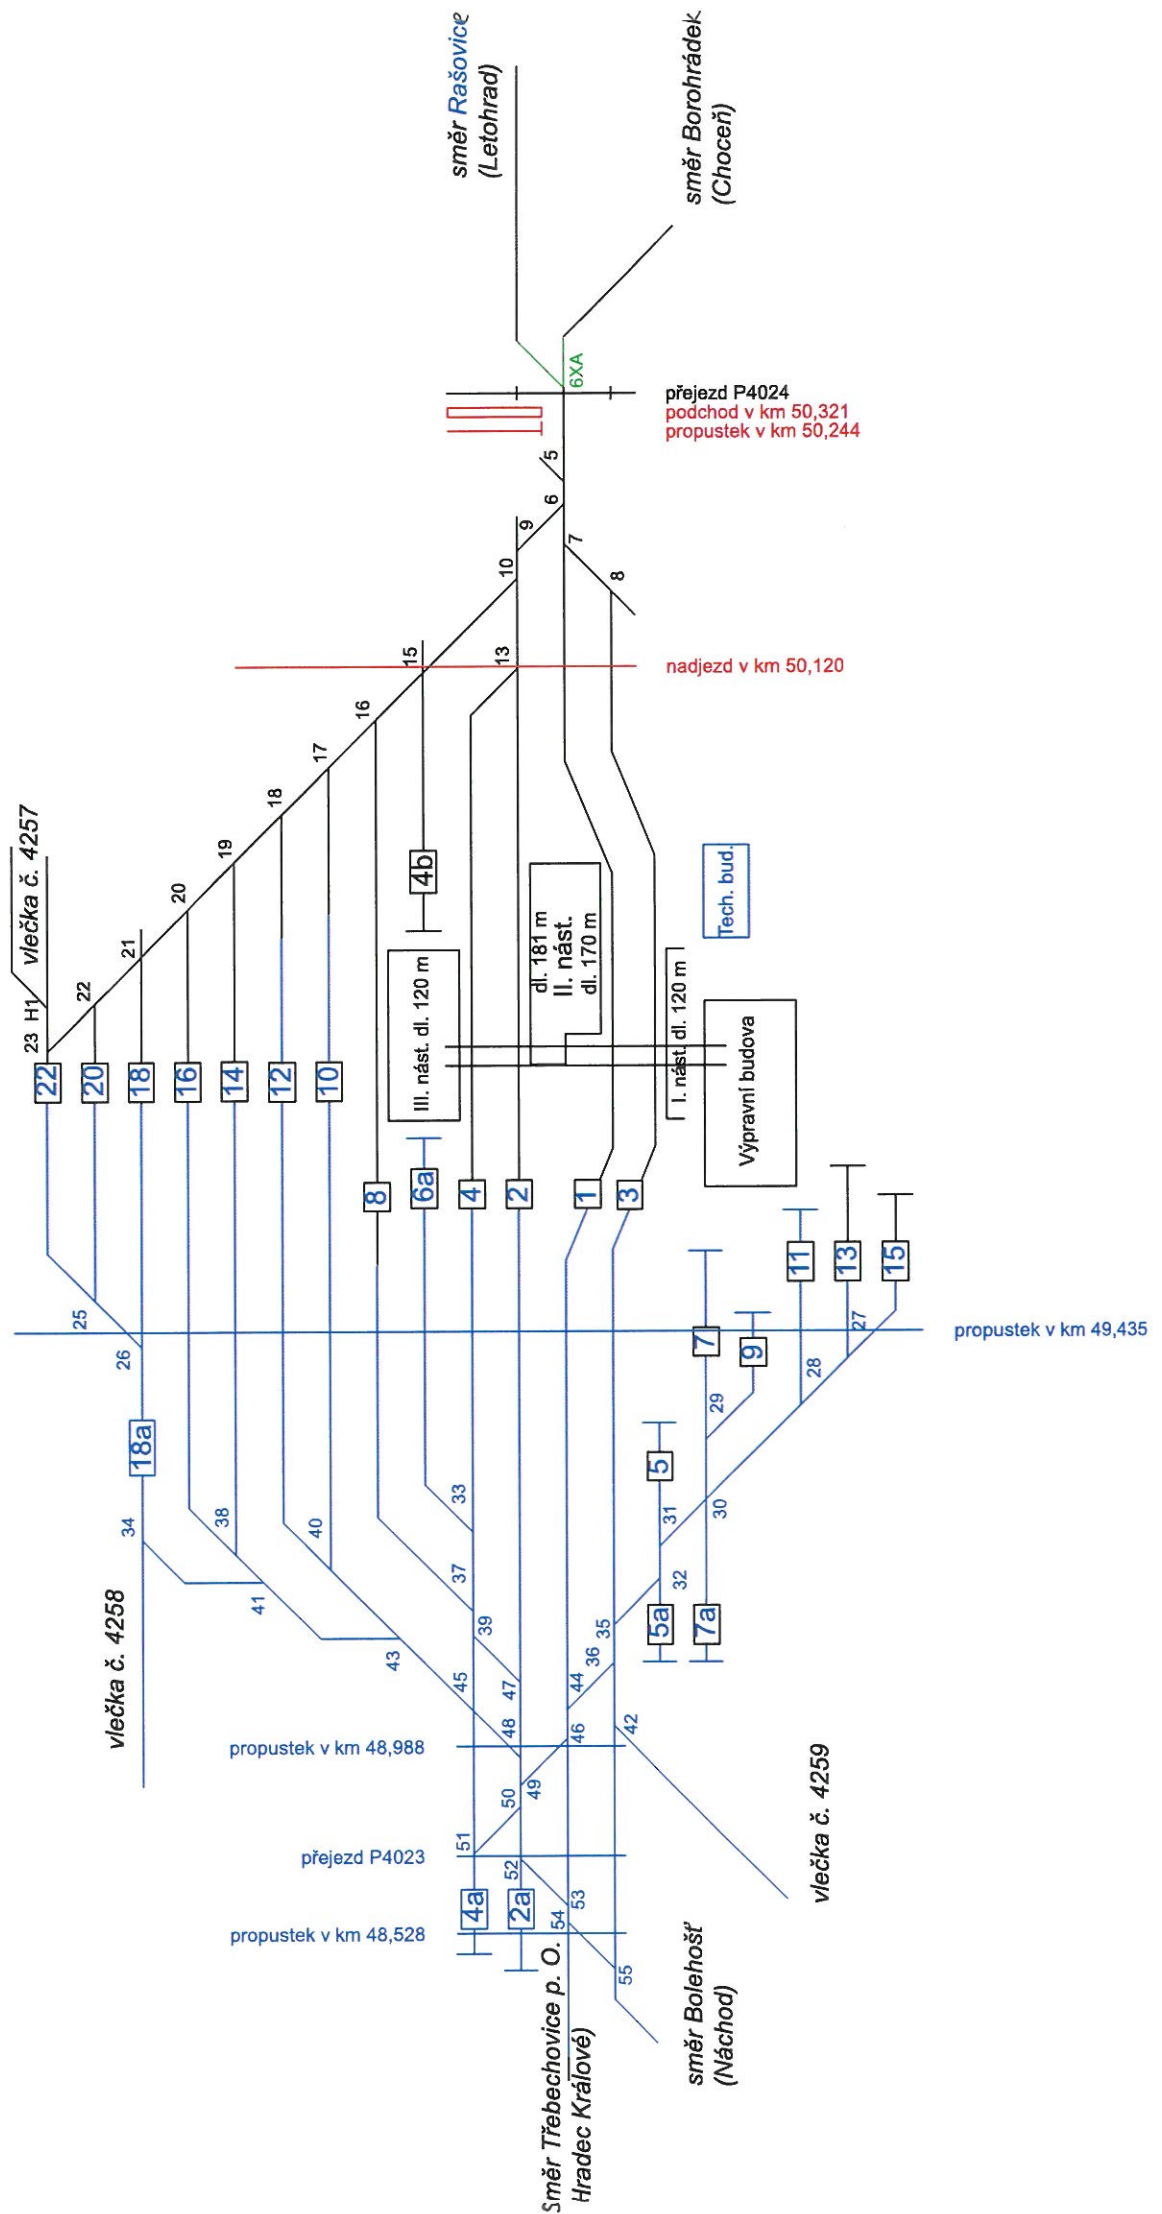


LEGENDA:

- stávající prvky
- demontované prvky
- provizorní prvky
- prvky ve výstavbě
- nové prvky

SP12N (20 dní)

Výluka směr vlečky č. 4257 15 dní

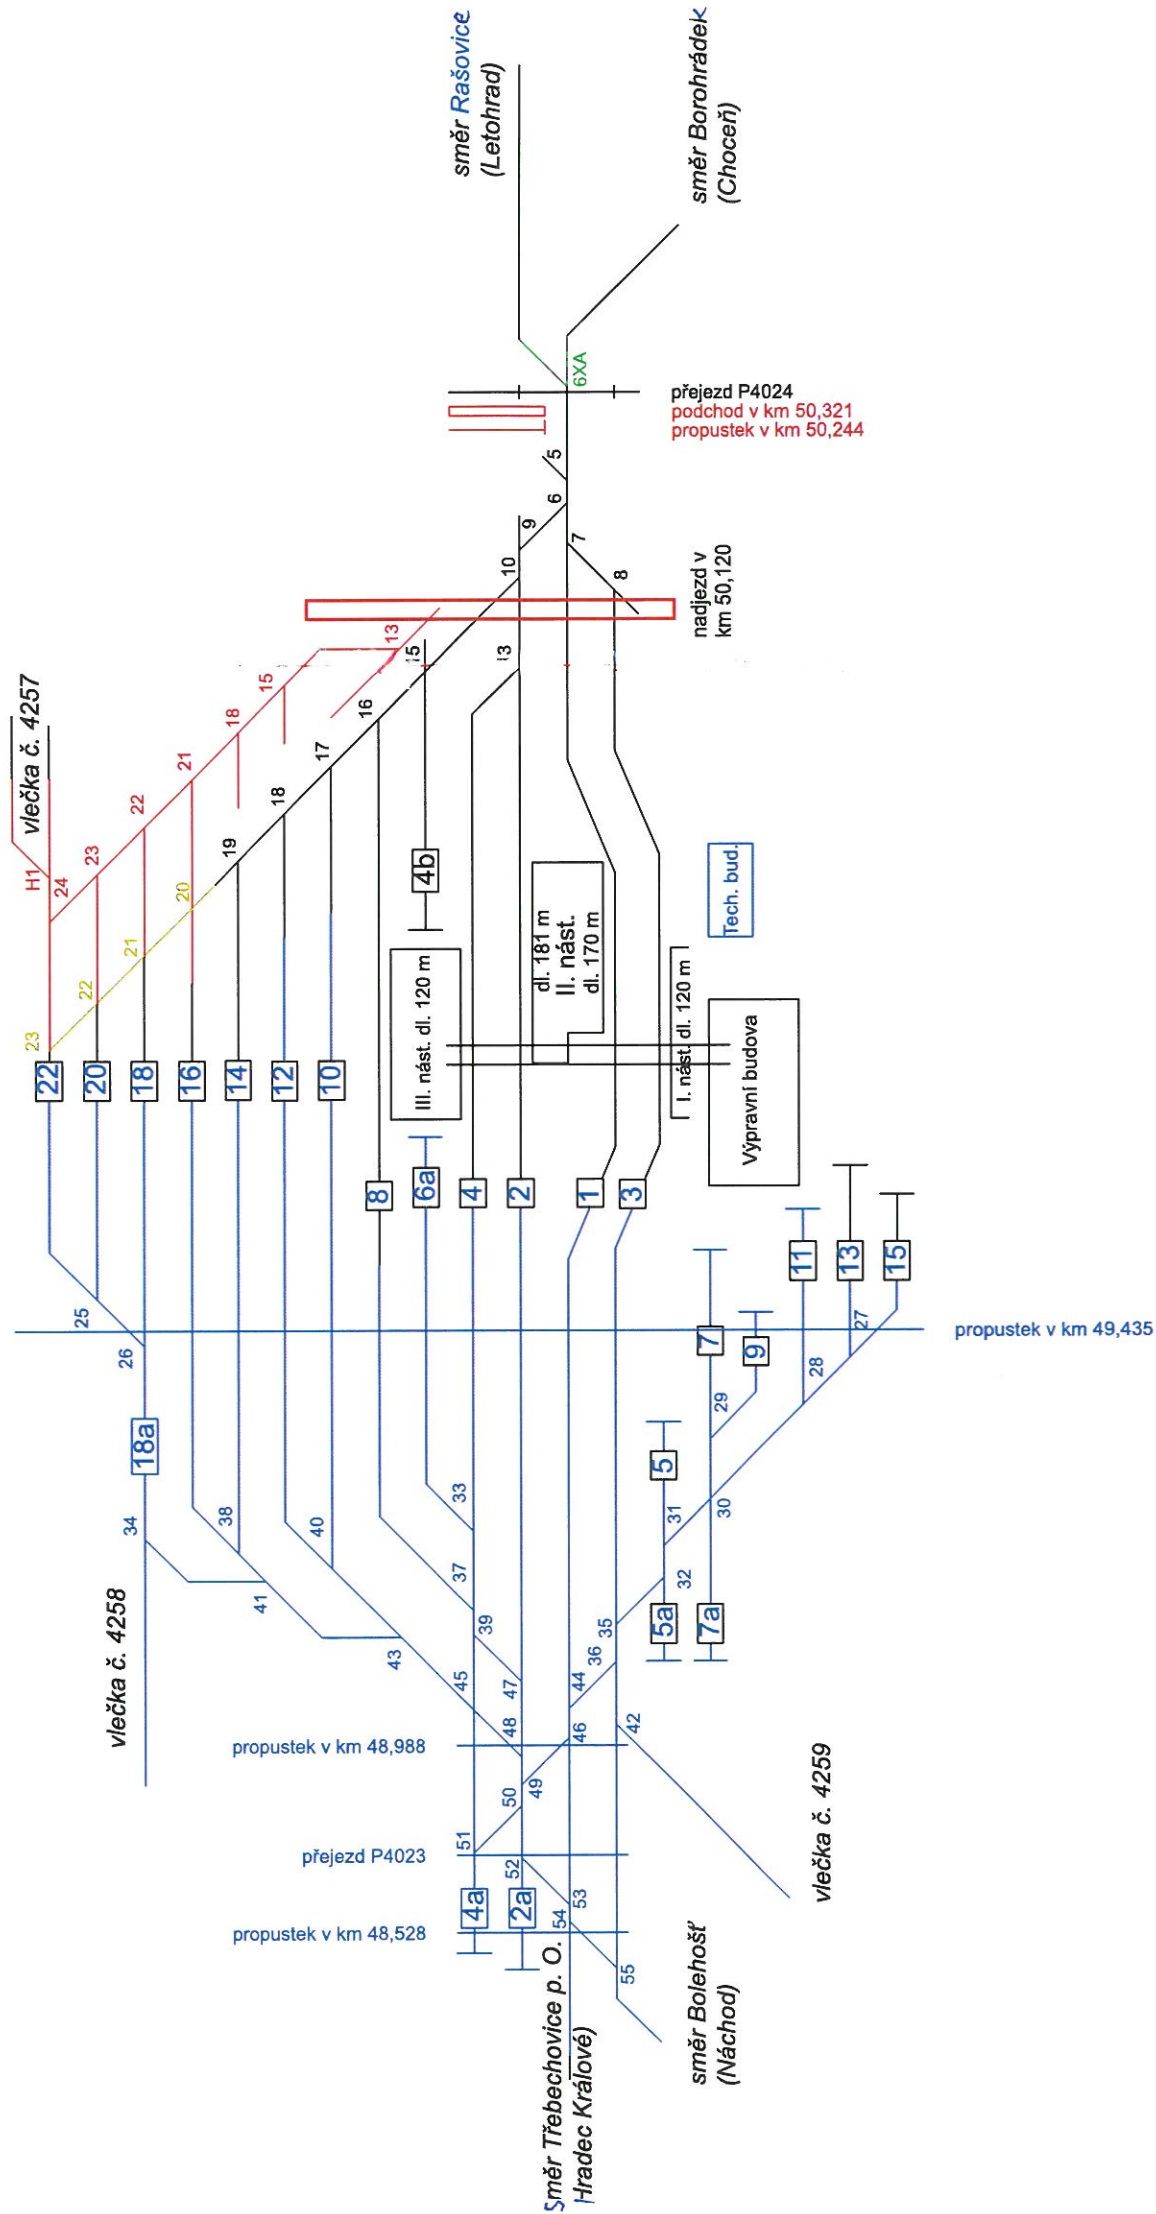


LEGENDA:

- stávající prvky
- demontované prvky
- provizorní prvky
- prvky ve výstavbě
- nové prvky

SP13N (34 dní)


Výluka směr Rašovice + Borohrádek 9 dní

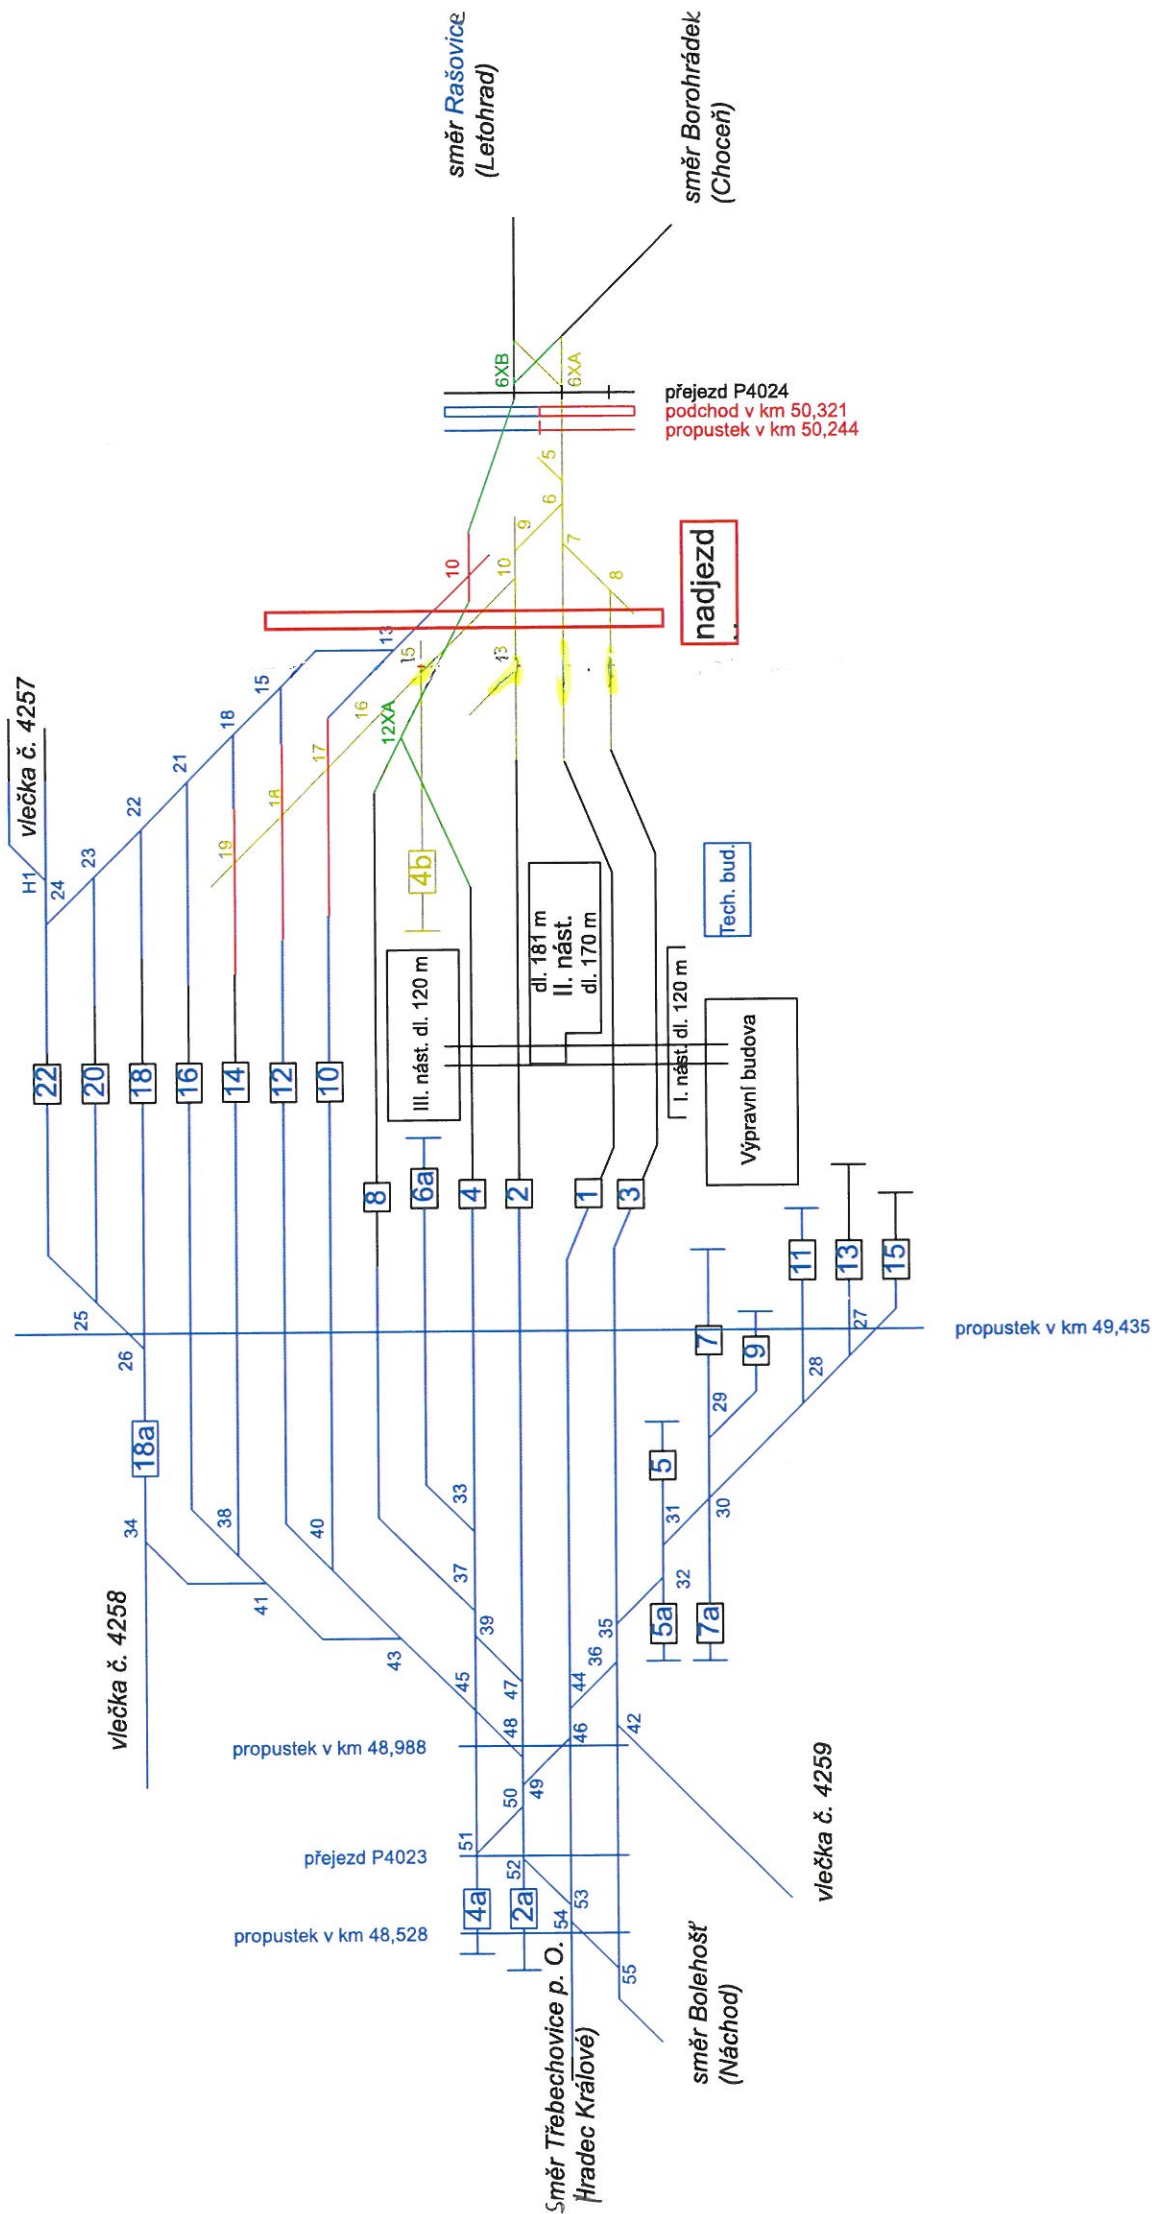

LEGENDA:

- stávající prvky
- demontované prvky
- provizorní prvky
- prvky ve výstavbě
- nové prvky

SP14N (122 dní)

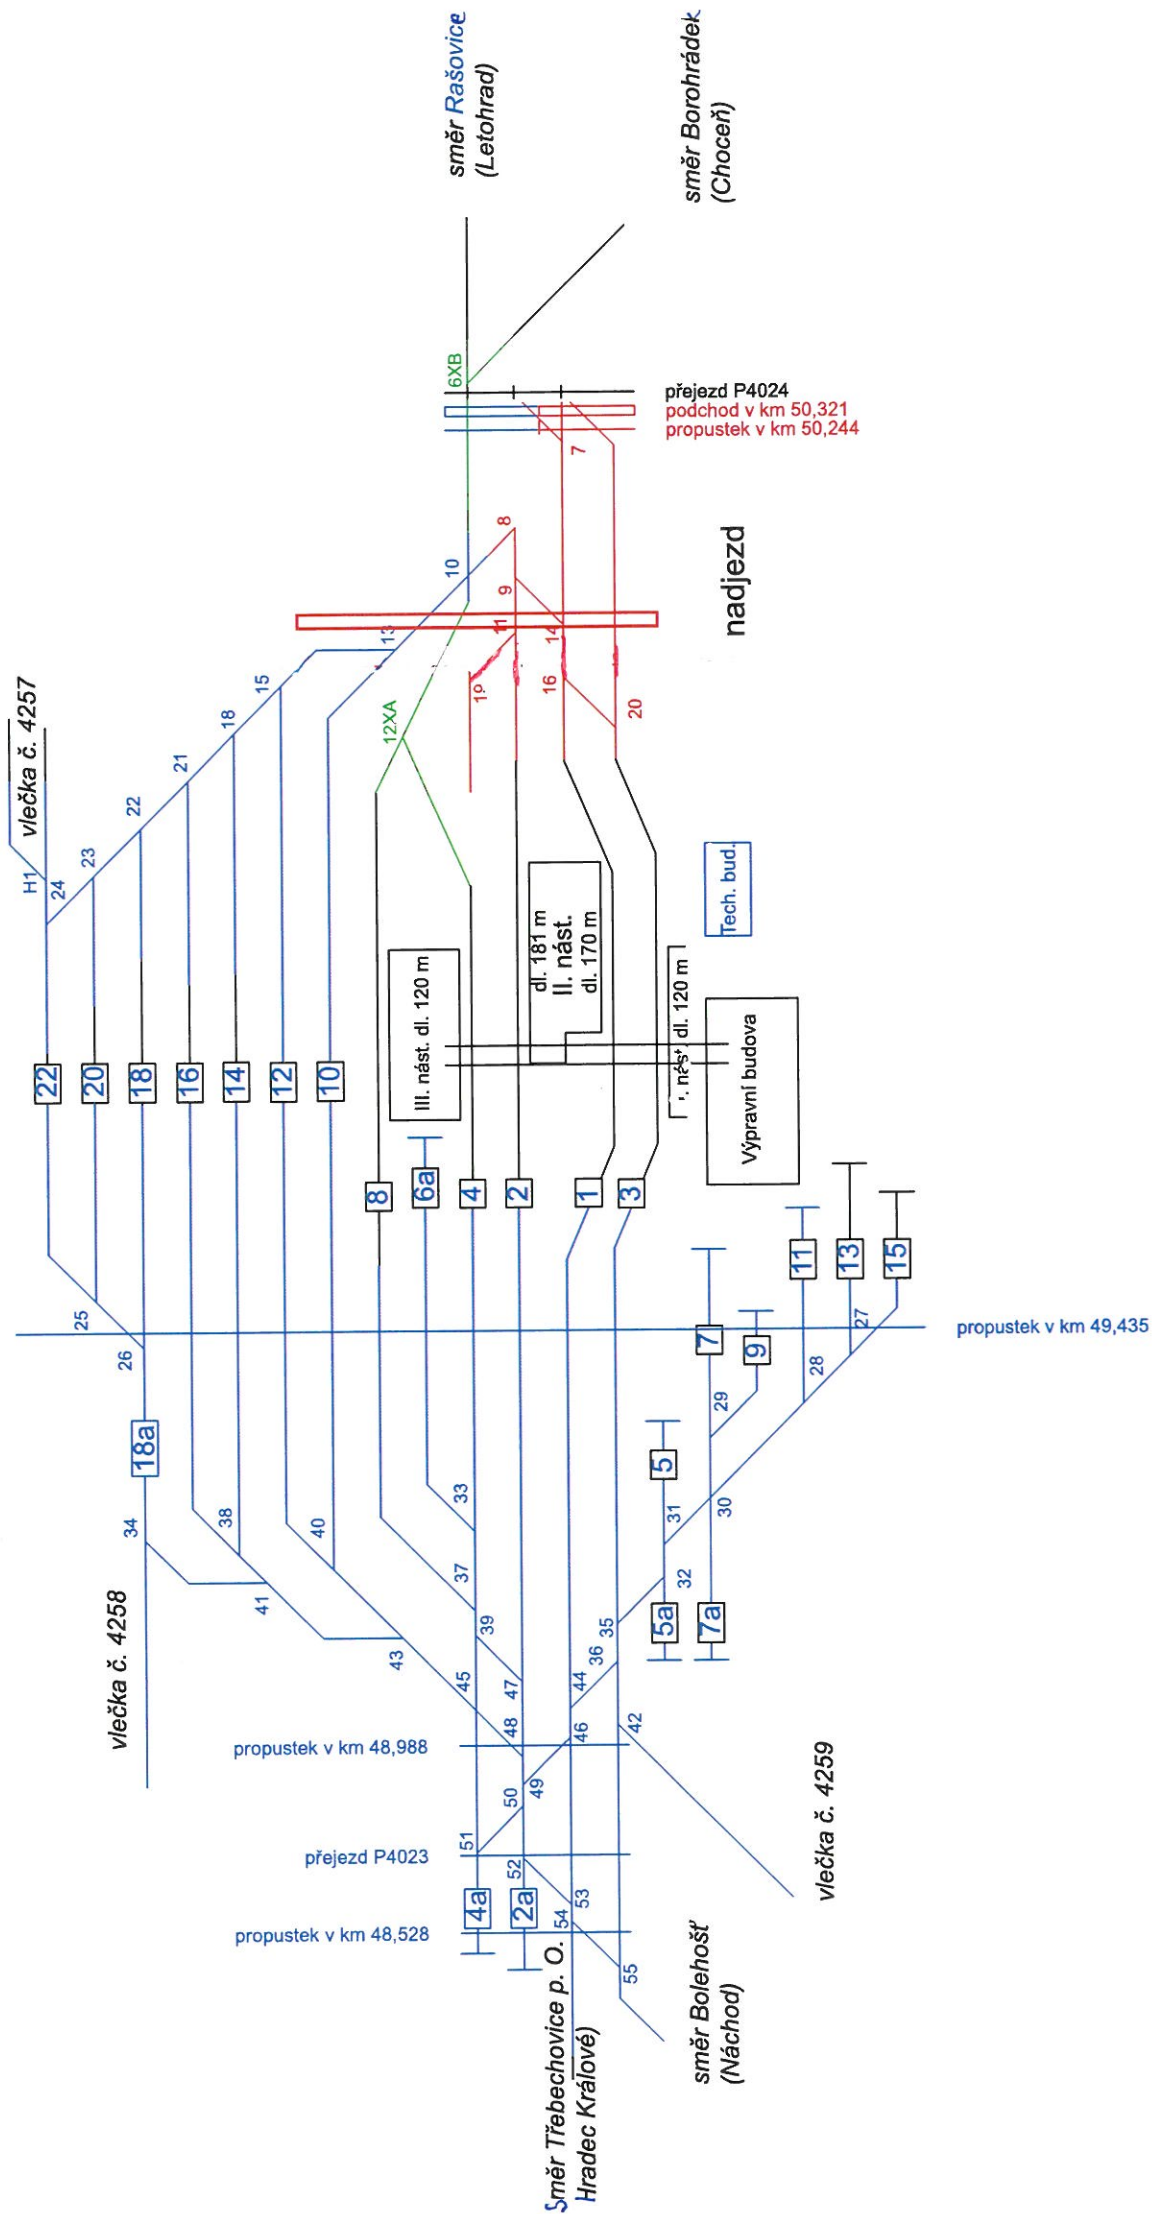


LEGENDA:

- stávající prvky
- demontované prvky
- provizorní prvky
- prvky ve výstavbě
- nové prvky

SP15N (14 dní)

Výluka směr Rašovice + Borohrádek 1 den
Výluka směr Borohrádek 13 dní

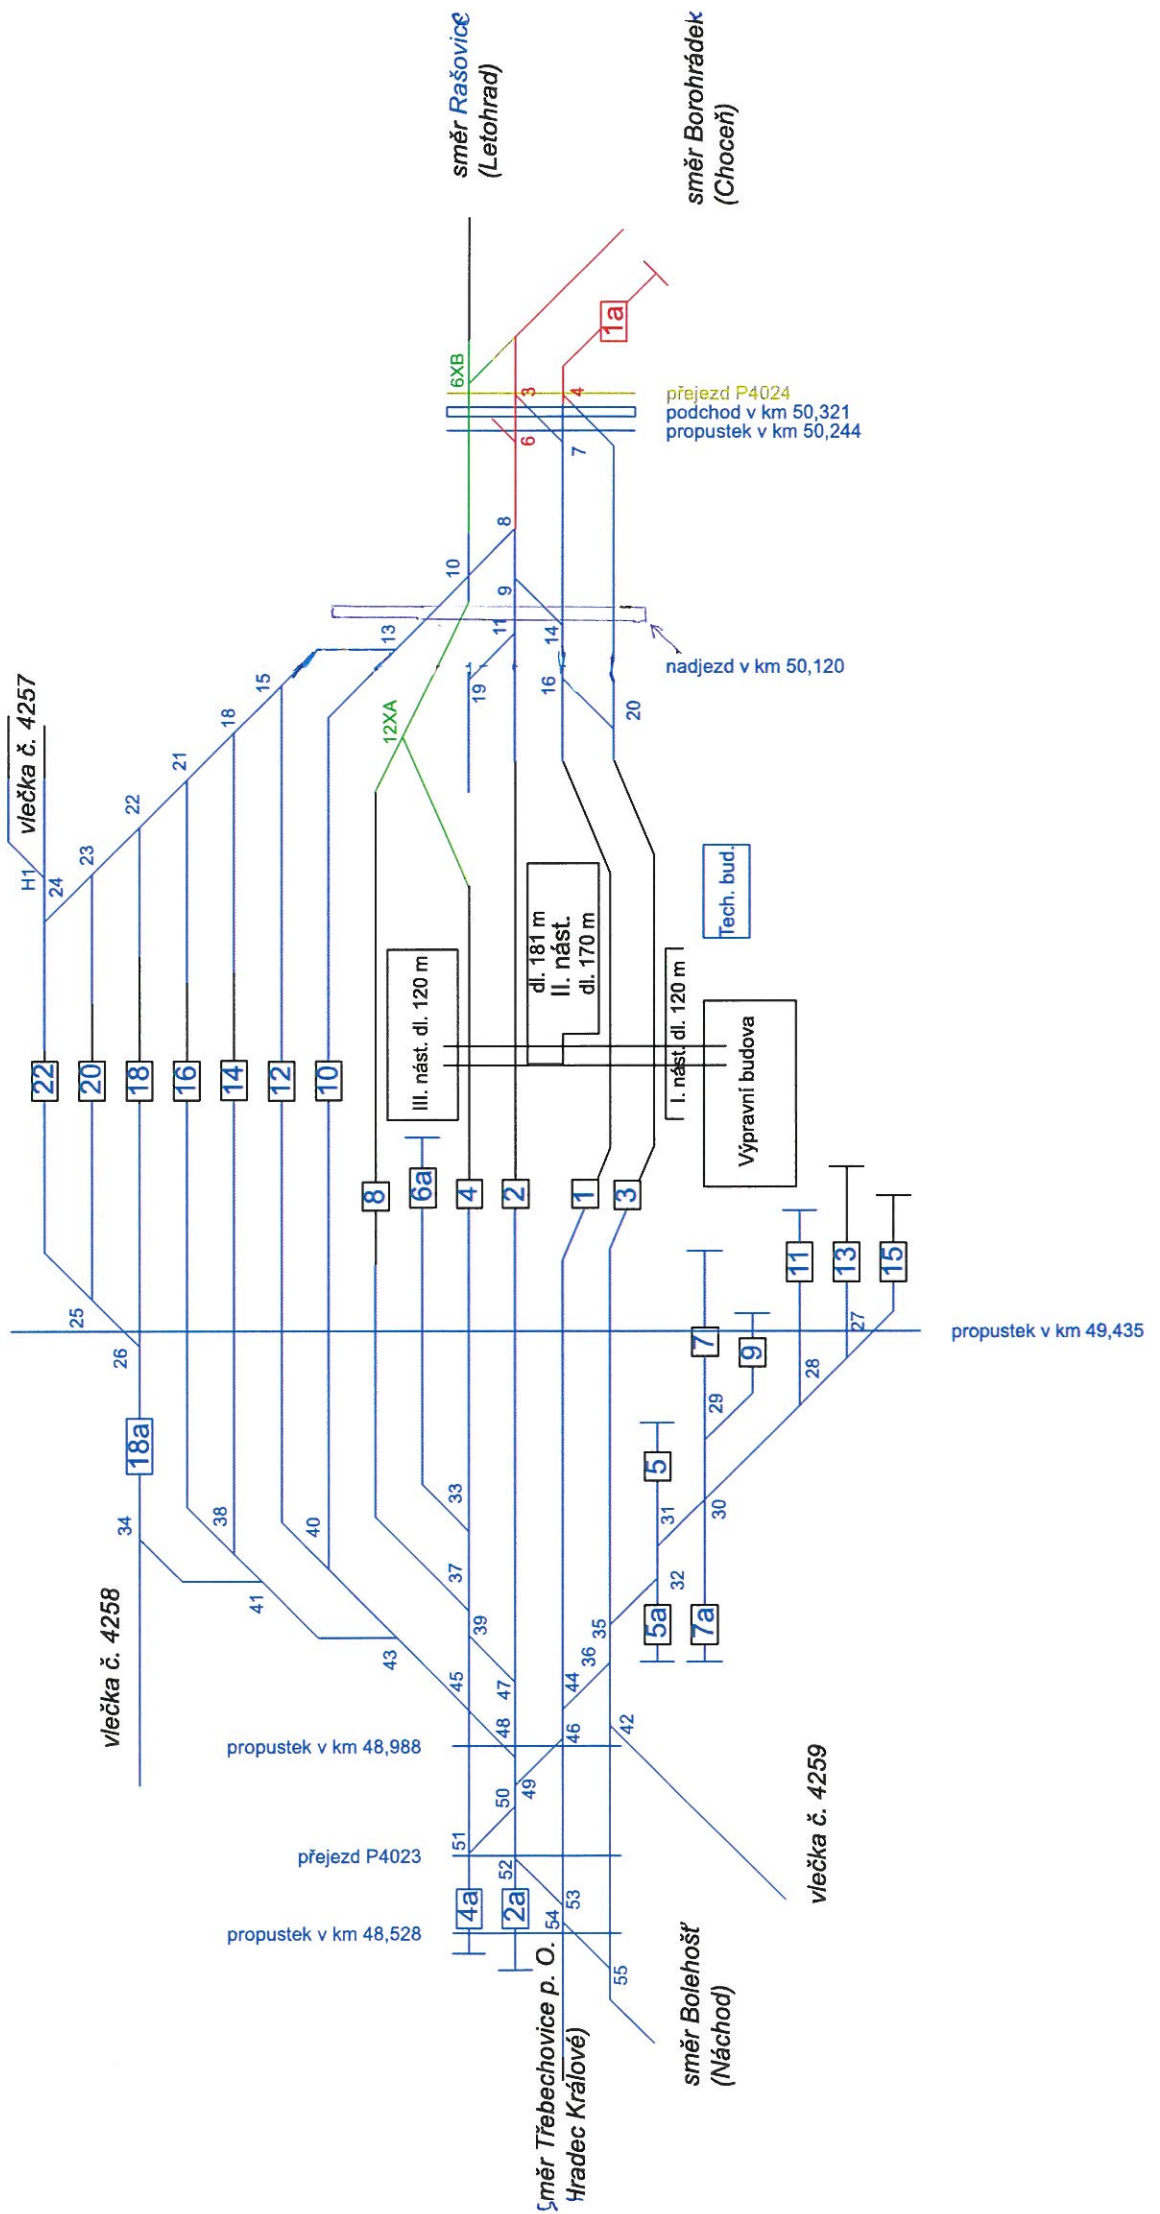


LEGENDA:

- stávající prvky
- demontované prvky
- provizorní prvky
- prvky ve výstavbě
- nové prvky

SP16N (44 dní)

Výluka směr Rašovice 30 dní

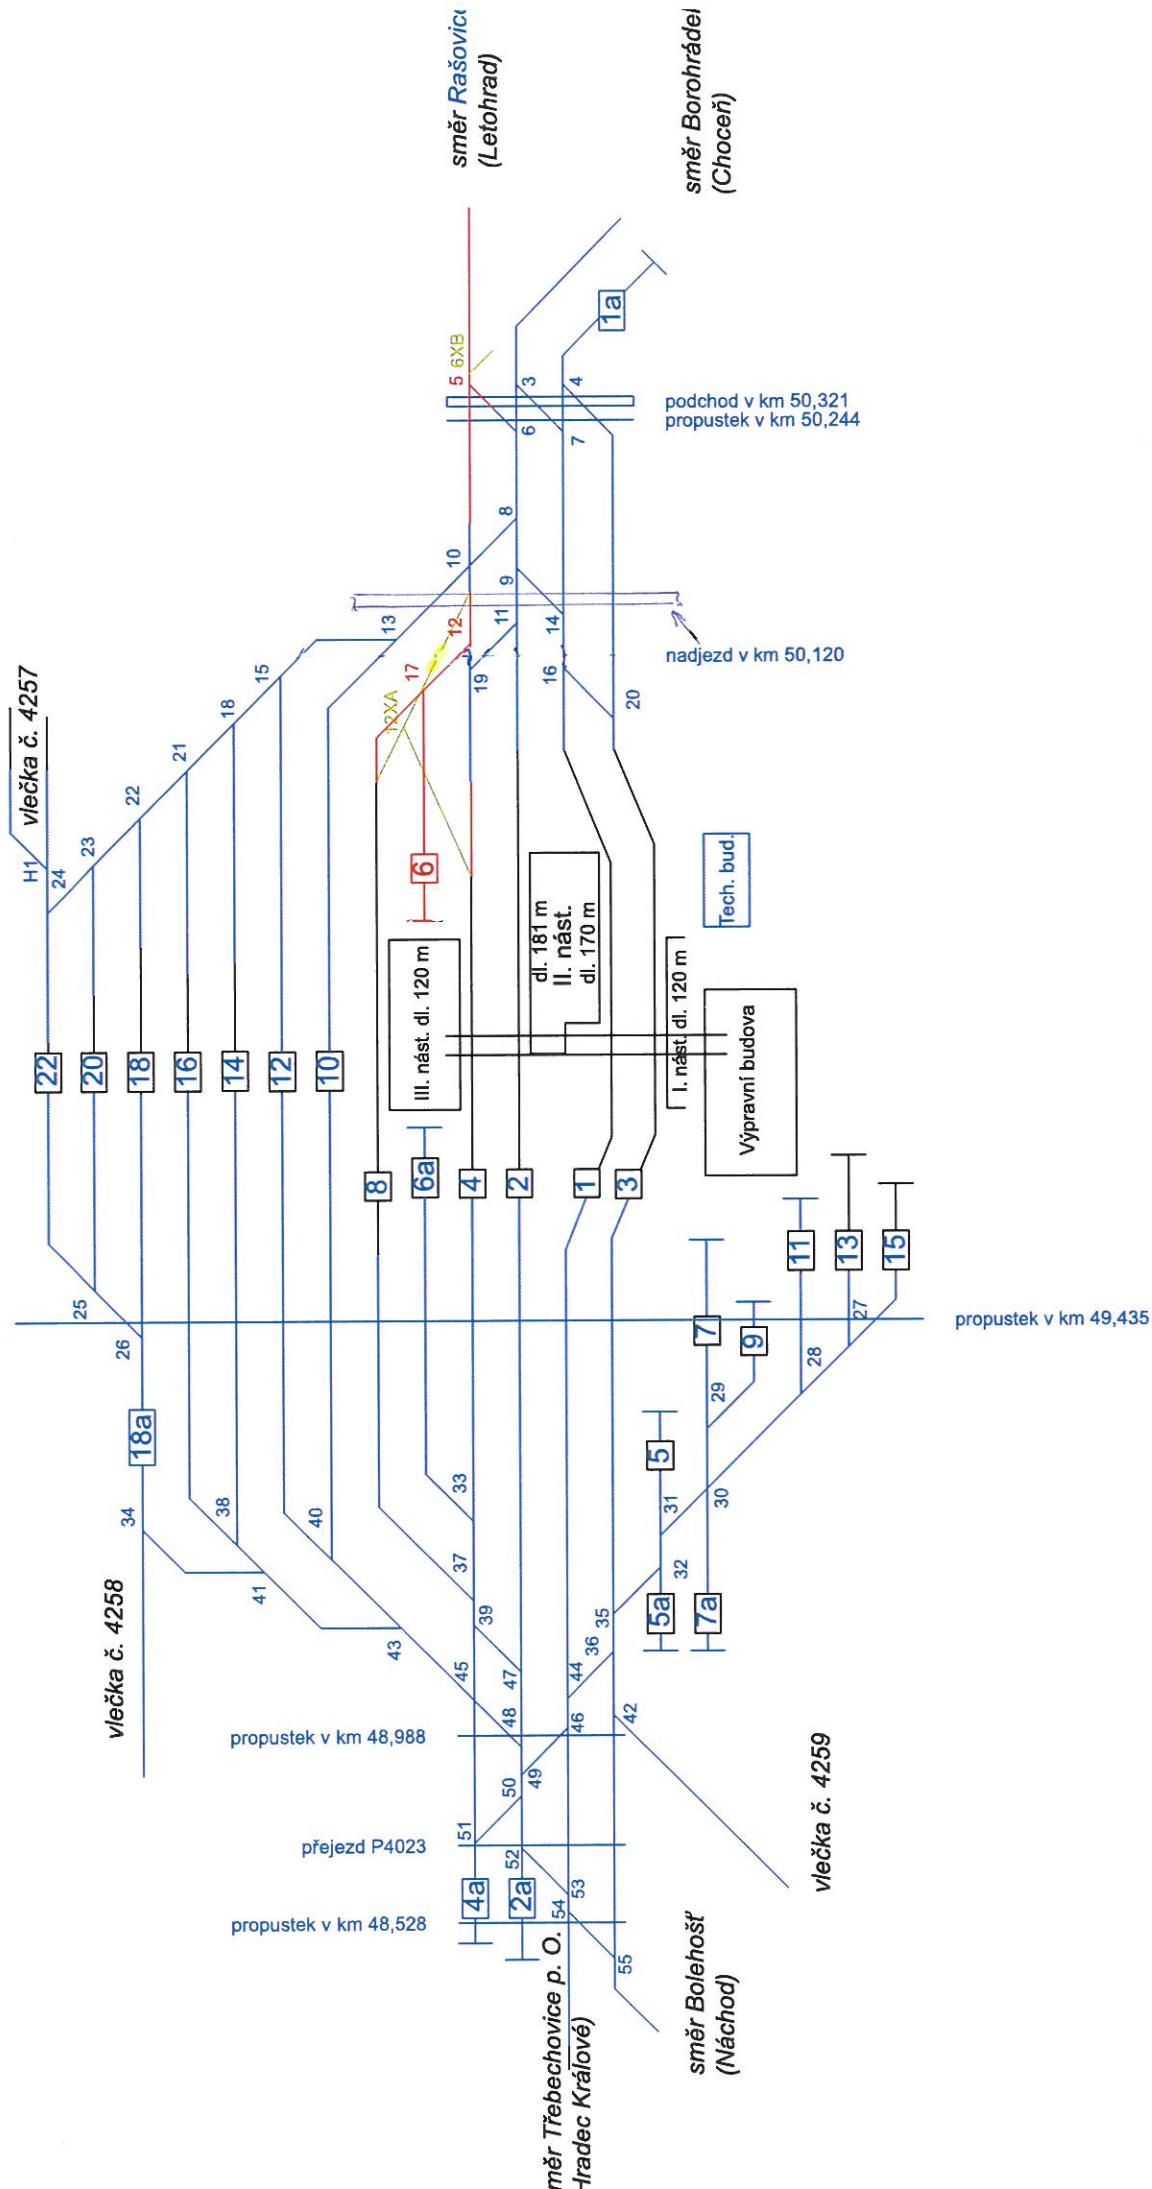

LEGENDA:

- stávající prvky
- demontované prvky
- provizorní prvky
- prvky ve výstavbě
- nové prvky

SP17N (40 dní)

