




Pohled na výtok

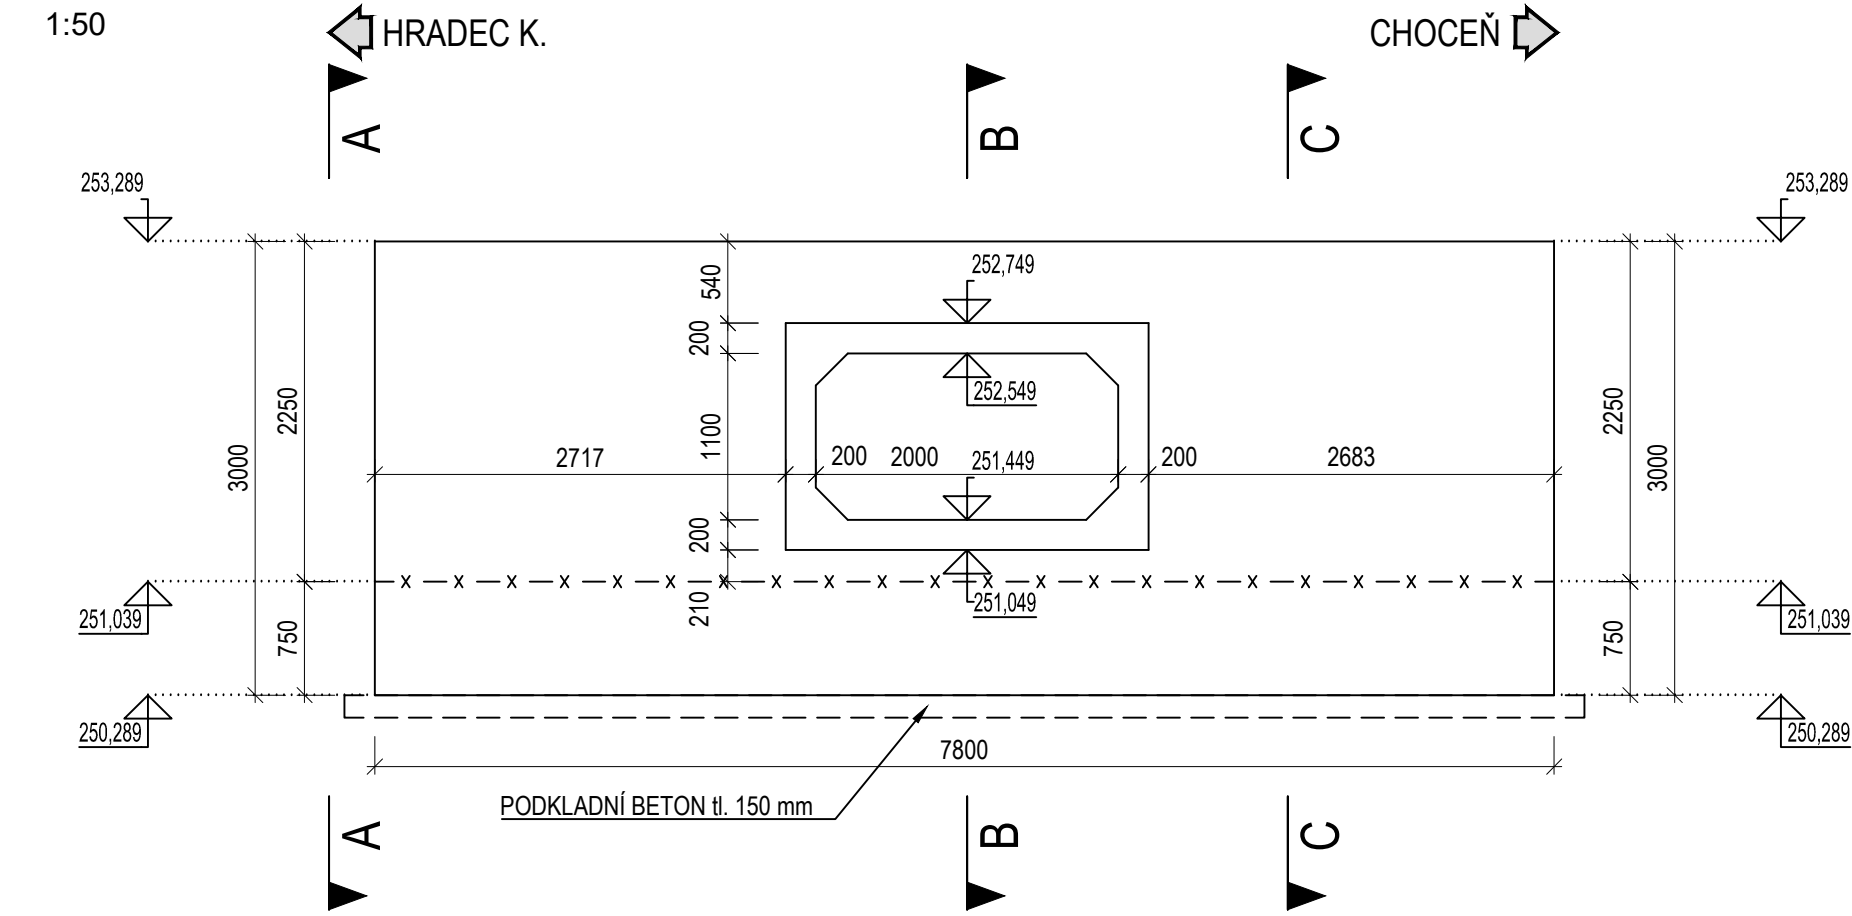


Pohled A

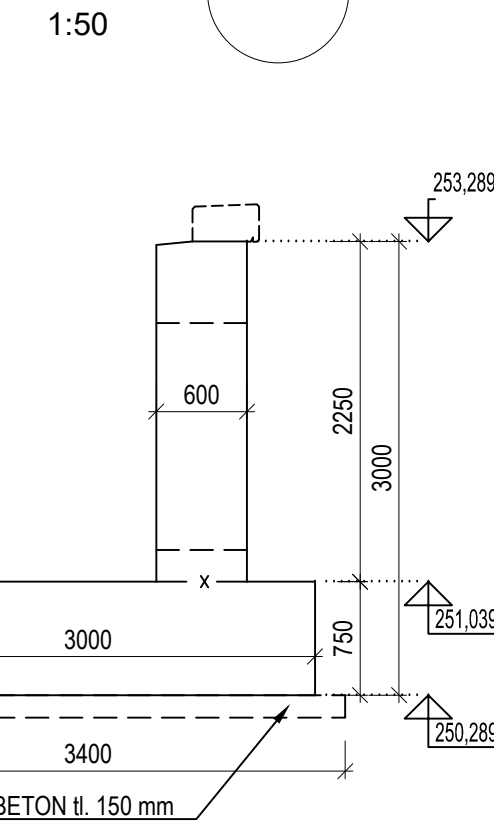


Řez B

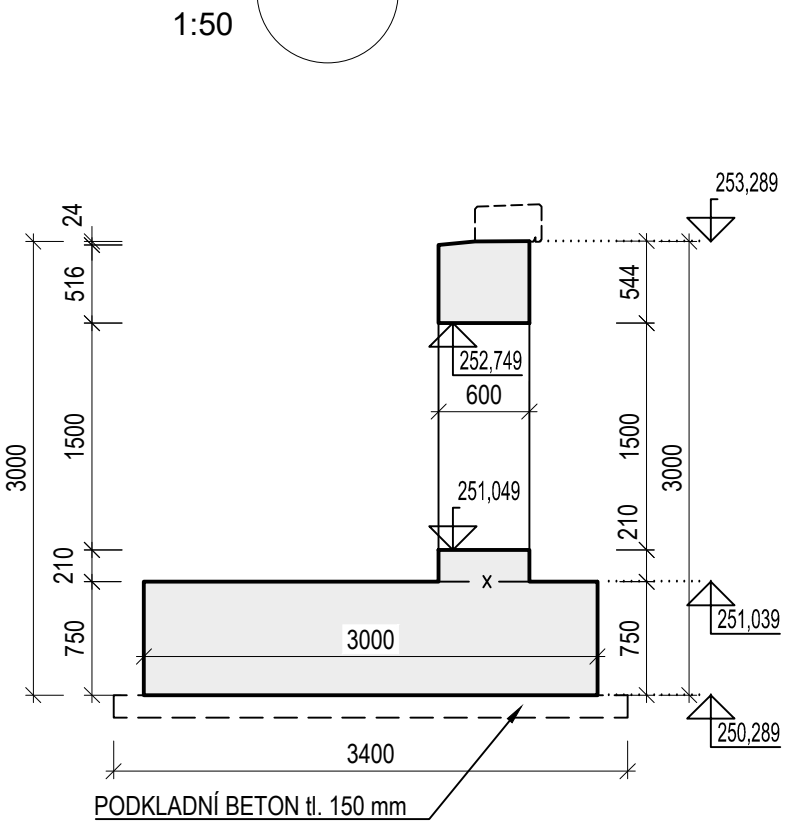


Řez C

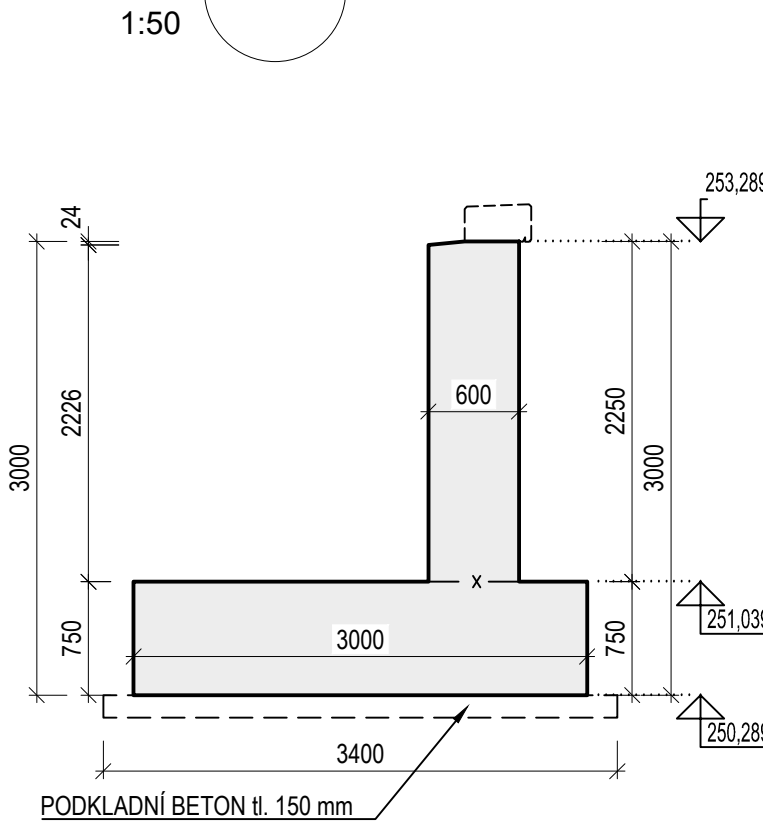

Tvar podkladní desky

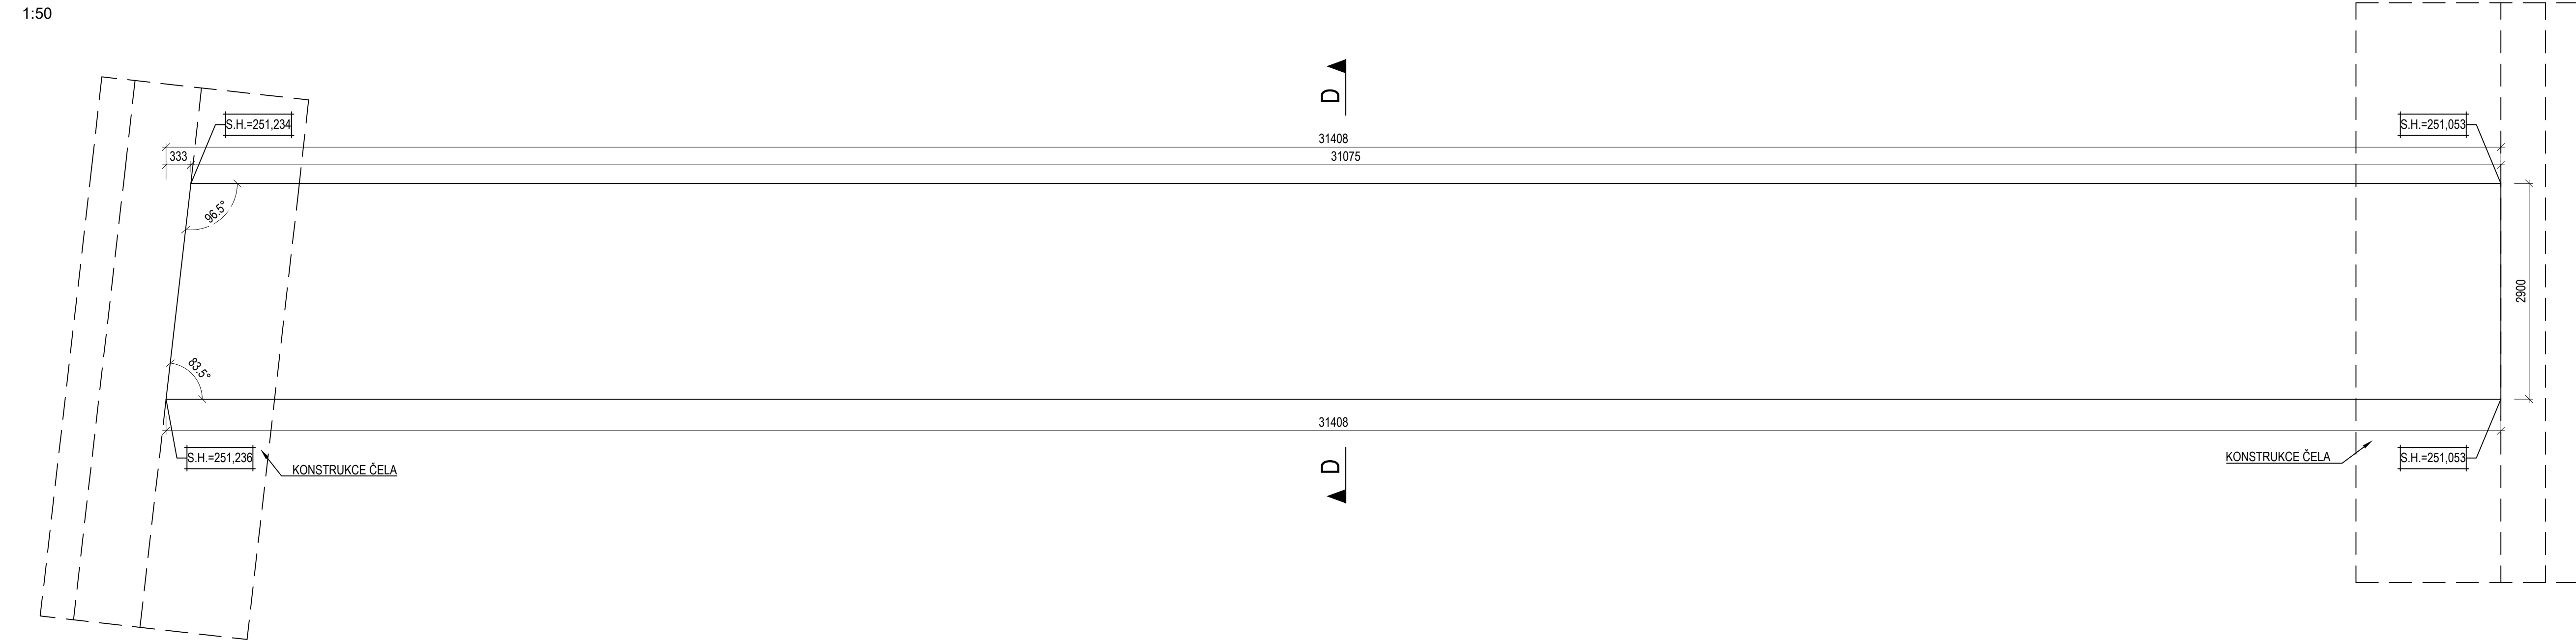

Pohled D

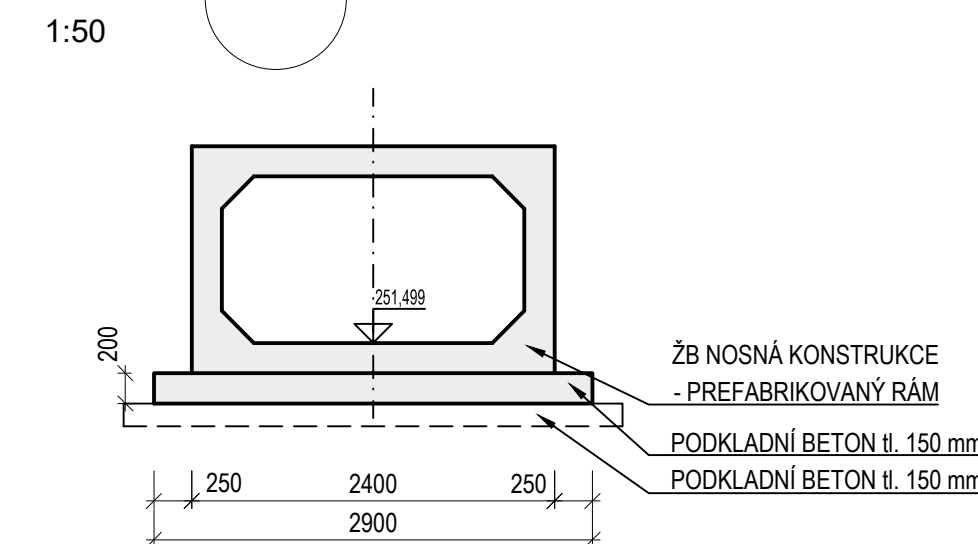

Tabulka betonů (podle TKP18, ČSN EN 206 a ČSN EN 1992-1-1)

ČÁST KONSTRUKCE	TŘÍDA	SVP
PODKLADNÍ BETON	C12/15	X0
ZÁKLAD	C30/37	XA1
DŘÍK	C30/37	XC4, XF4

Výztuž

BETONÁŘSKÁ VÝZTUŽ	B500 B	Dle ČSN 10 080 A ČSN 42 0139
-------------------	--------	------------------------------

Poznámky:

- VŠECHNY KÓTY JSOU UVEDENY V MM, NENÍ-LI UVEDENO JINAK. VŠECHNY VÝŠKY JSOU UVEDENY V M N. M. BPV, NENÍ-LI UVEDENO JINAK.
- DETAILY BUDOU PROVEDENY DLE VZOROVÝCH LISTŮ STAVEB POZEMNÍCH KOMUNIKACÍ NENÍ-LI SPECIFIKOVÁNO JINAK.

VÝŠKOVÝ SYSTÉM BpV SOUŘADNICOVÝ SYSTÉM S-JTSK

Číslo změny:	Obsah změny:	Datum změny:
01	Po zapracování připomínek Správy železnic k DSP	05/2024
02	-	-
03	-	-

Objednatel:	SPRÁVA ŽELEZNIC	Správa železnic, státní organizace Stavební správa východ Nerudova 1, 779 00 Olomouc
-------------	-----------------	--

Generální projektant:	SUDOP PRAHA a.s. Olšanská 1a, 130 80 Praha 3 tel.: +420 605 229 020 e-mail: praha@sudop.cz	Hlavní inženýr projektu: ING. KAREL KOŠAR Garant profese: -
-----------------------	---	--

Zpracovatel částí:	4roads s.r.o. Slunná 541/27, 162 00 Praha 6 T: +420 778 486 930 E: 4roads@4roads.cz
--------------------	--

Vedoucí střediska:	Ing. Petr Tomáš	Odpoovědný projektant SO, IO, PS:	Ing. Aleš Menšík	Vypracoval:	Ing. Petr Tomáš	Kontroloval:	Ing. Aleš Menšík
--------------------	-----------------	-----------------------------------	------------------	-------------	-----------------	--------------	------------------

Název akce:	Zvýšení kapacity trati Týniště n.O. - Častolovice - Solnice, 3. část - II. etapa	Číslo smlouvy:	19 149 208
Datum:	08/2023	Projektový stupeň:	DSP+PDPS

Část:	INŽENÝRSKÉ OBJEKTY MOSTY, PROPUSTKY, ZDI SO 03-13-20-48 ŽST TÝNIŠTĚ N. O., PROPUSTEK PŘES NÁHON V KM 50,244	Datum:	08/2023
Číslo části:	D.2.1.4.10	Mřítko:	1 : 50
Název přílohy:	VÝKRES TVARU ČELA	Počet formátů:	10 xA4

Číslo přílohy:	2.201
----------------	-------

DOKUMENT LZE UŽÍVAT POUZE VE SMYSLU PŘÍSLUŠNÉ BILDOVÝ O DÍLO JAKO ČÁST NEMÁJÍ BYT DLE ZÁKONA č. 121/2000 Sb. KOPÍROVÁNA NEBO JINAK ZPŮSOBEM ROZŠŘOVÁNA. BEZ SOUHLASU SUDOP PRAHA a.s.