


Schéma postupu výstavby

1:100


Etapa I

PAŽENÍ MEZI KOLEJEMI Č. 1 A 3

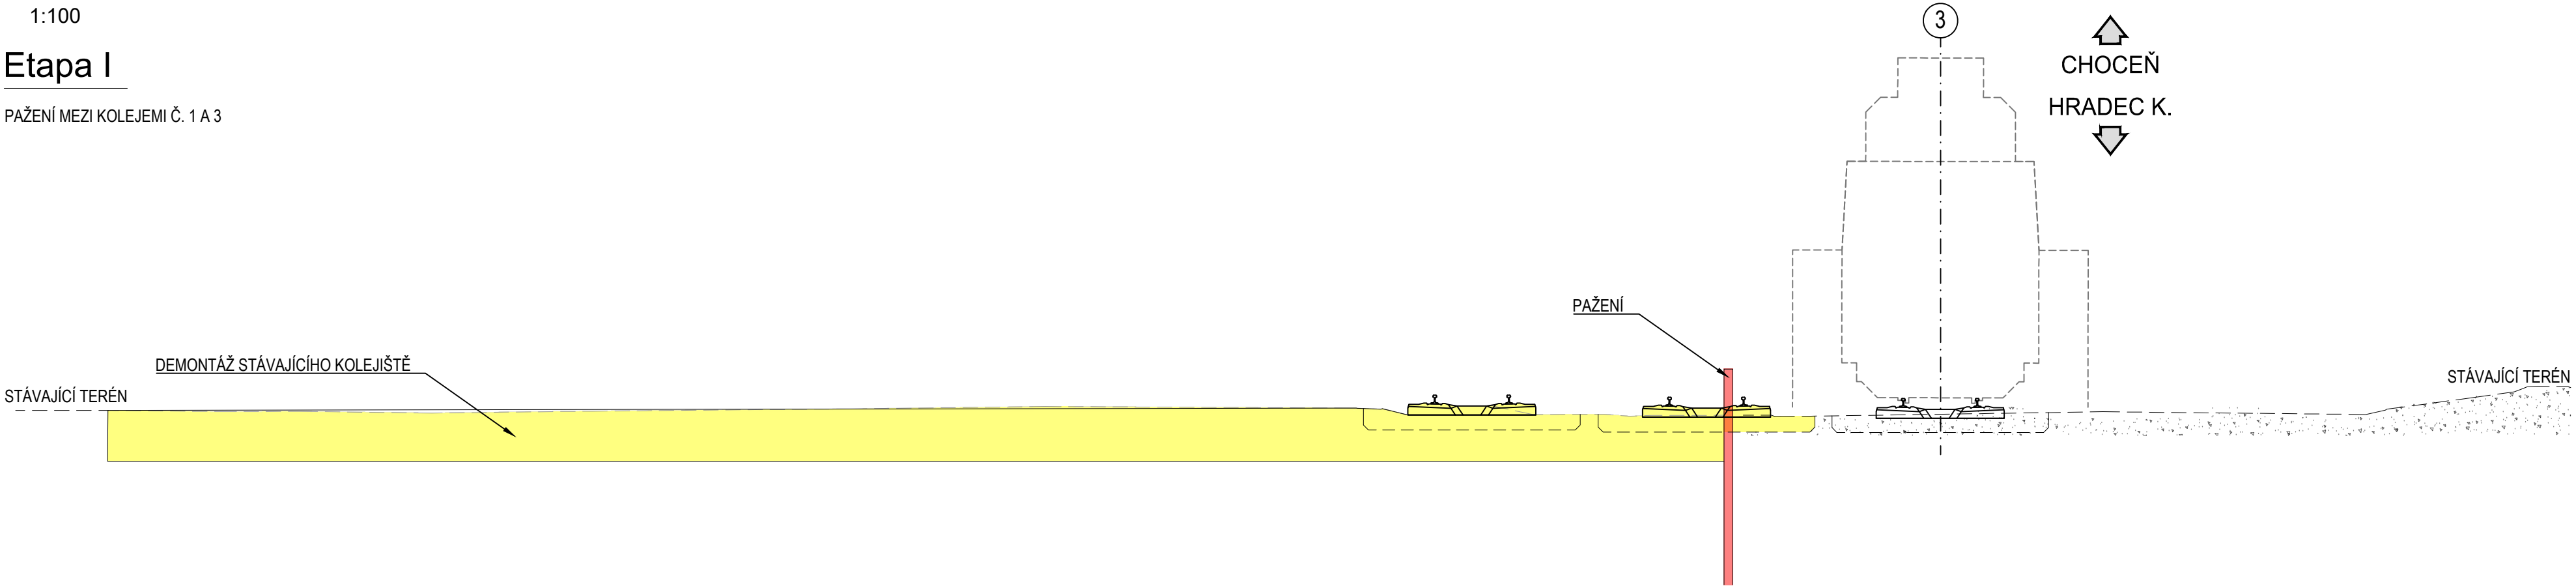


Etapa II

VÝSTAVBA LEVÉ ČÁSTI PODCHODU

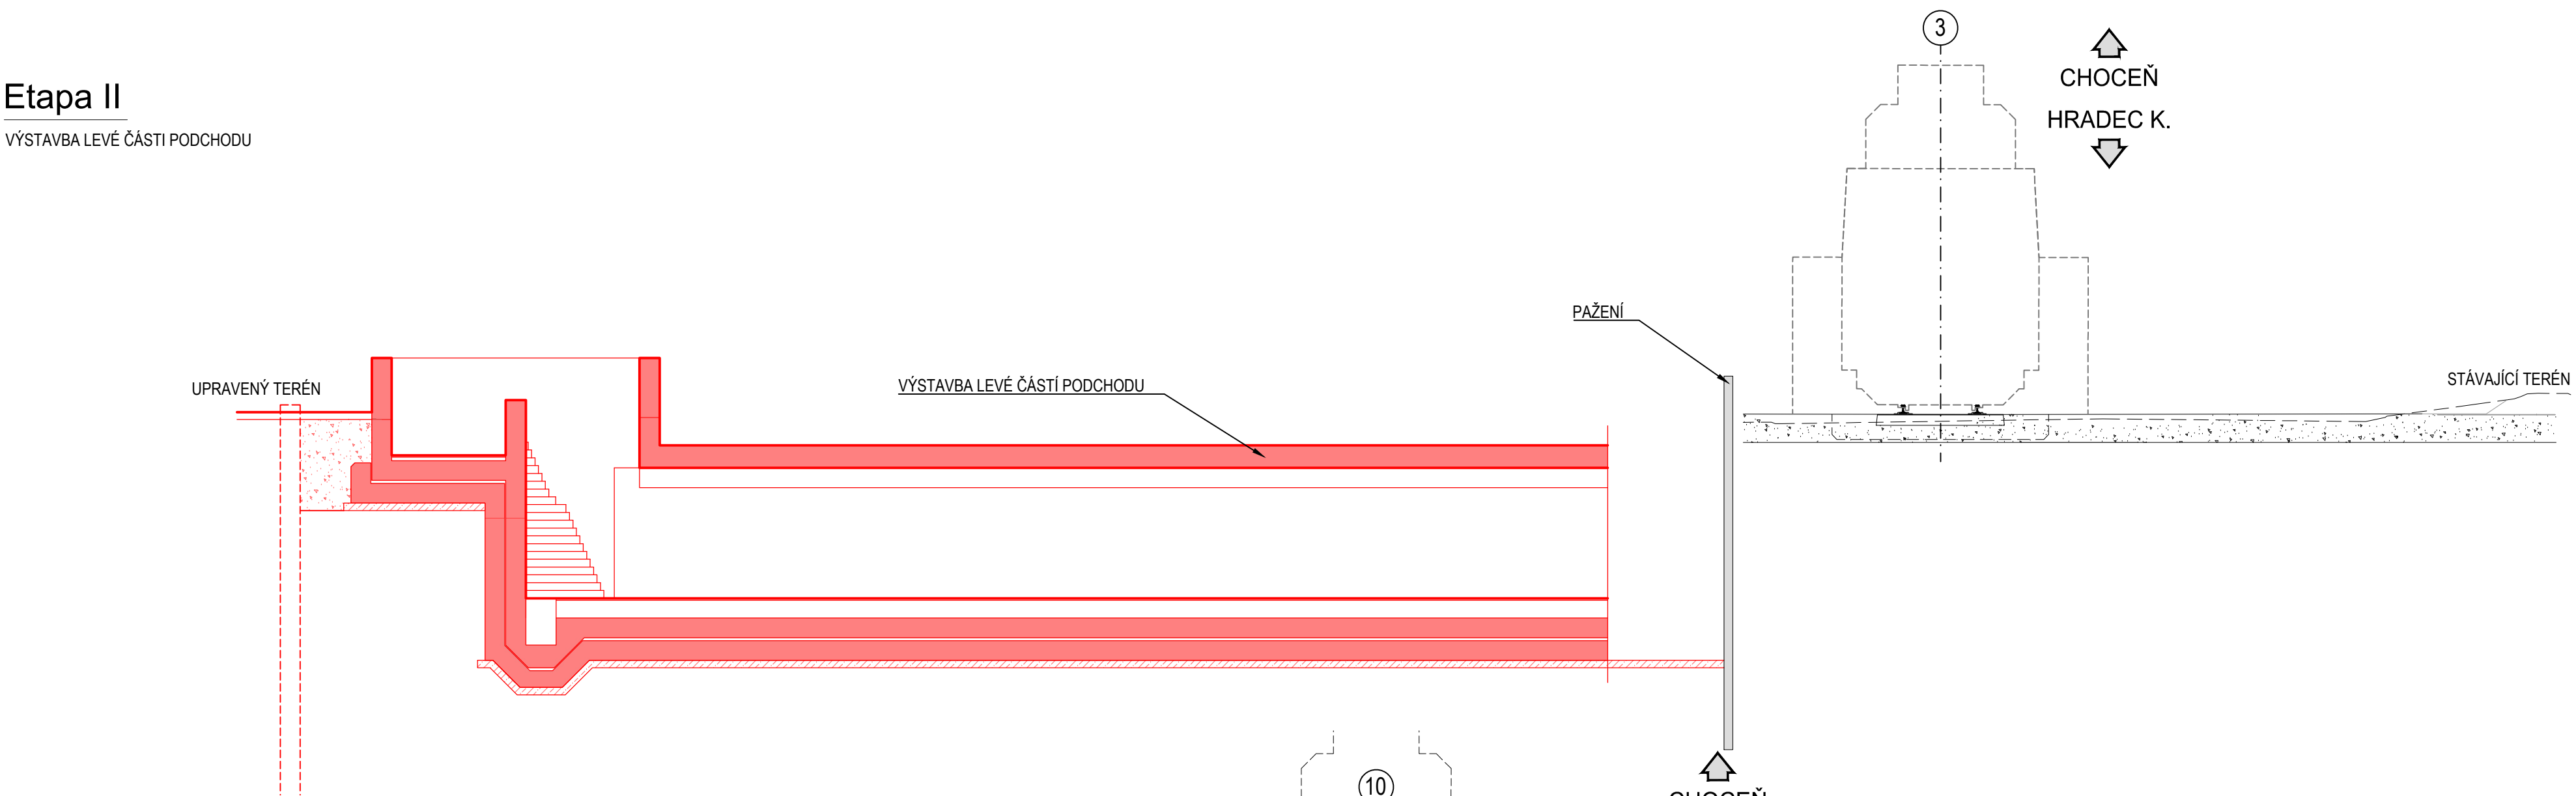


Etapa III

VÝSTAVBA PRAVÉ ČÁSTI PODCHODU

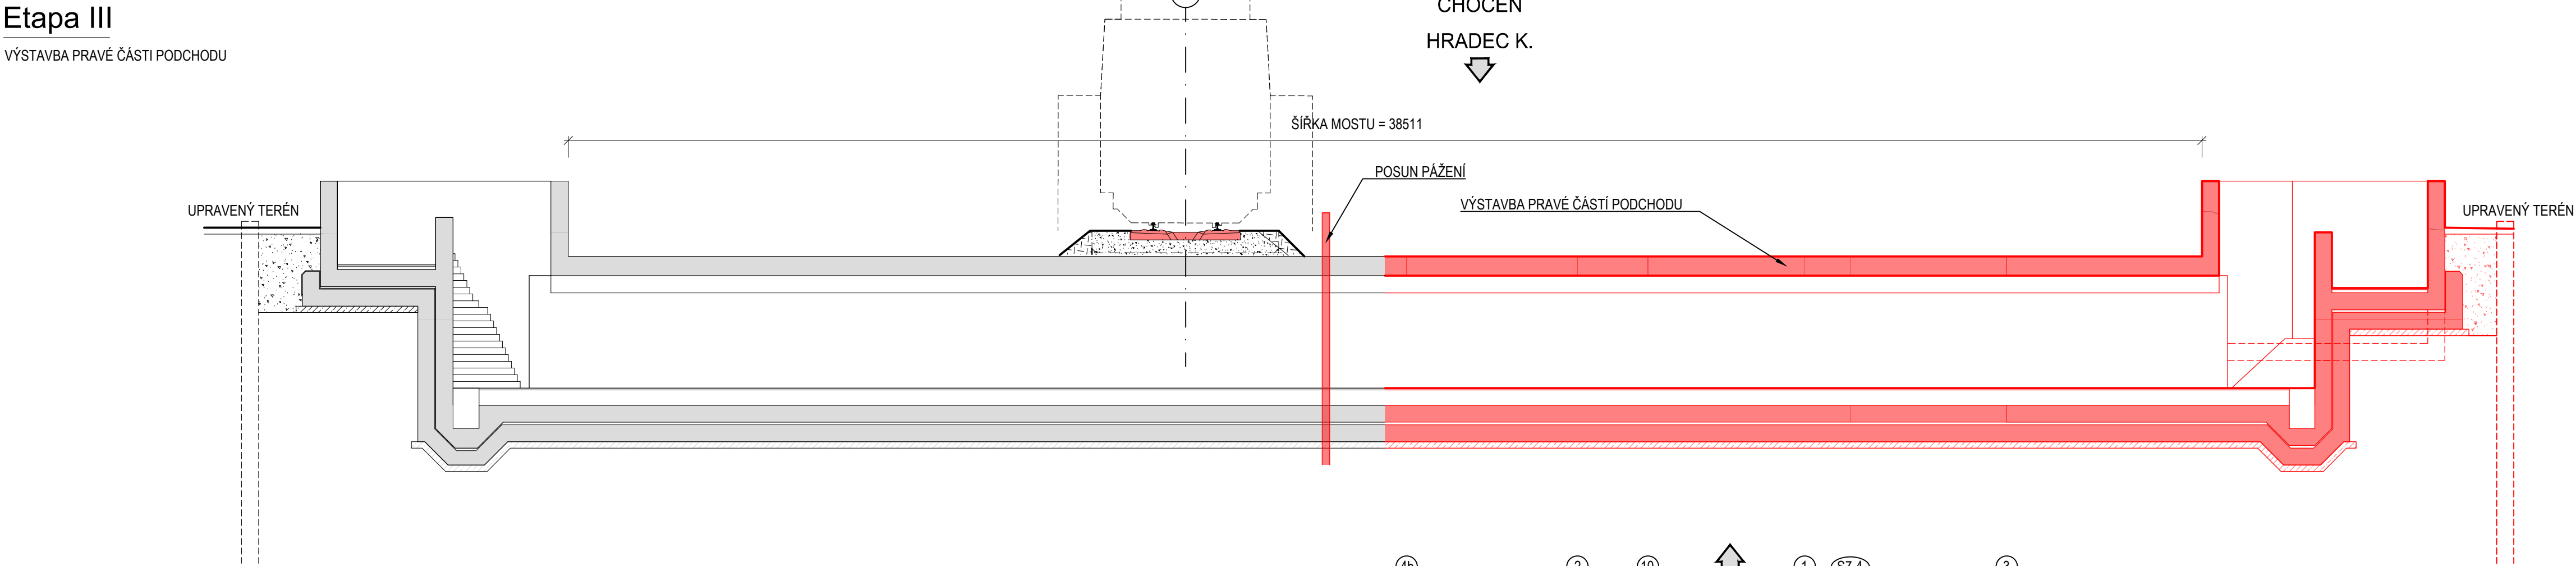


Etapa IV

DEFINITIVNÍ STAV

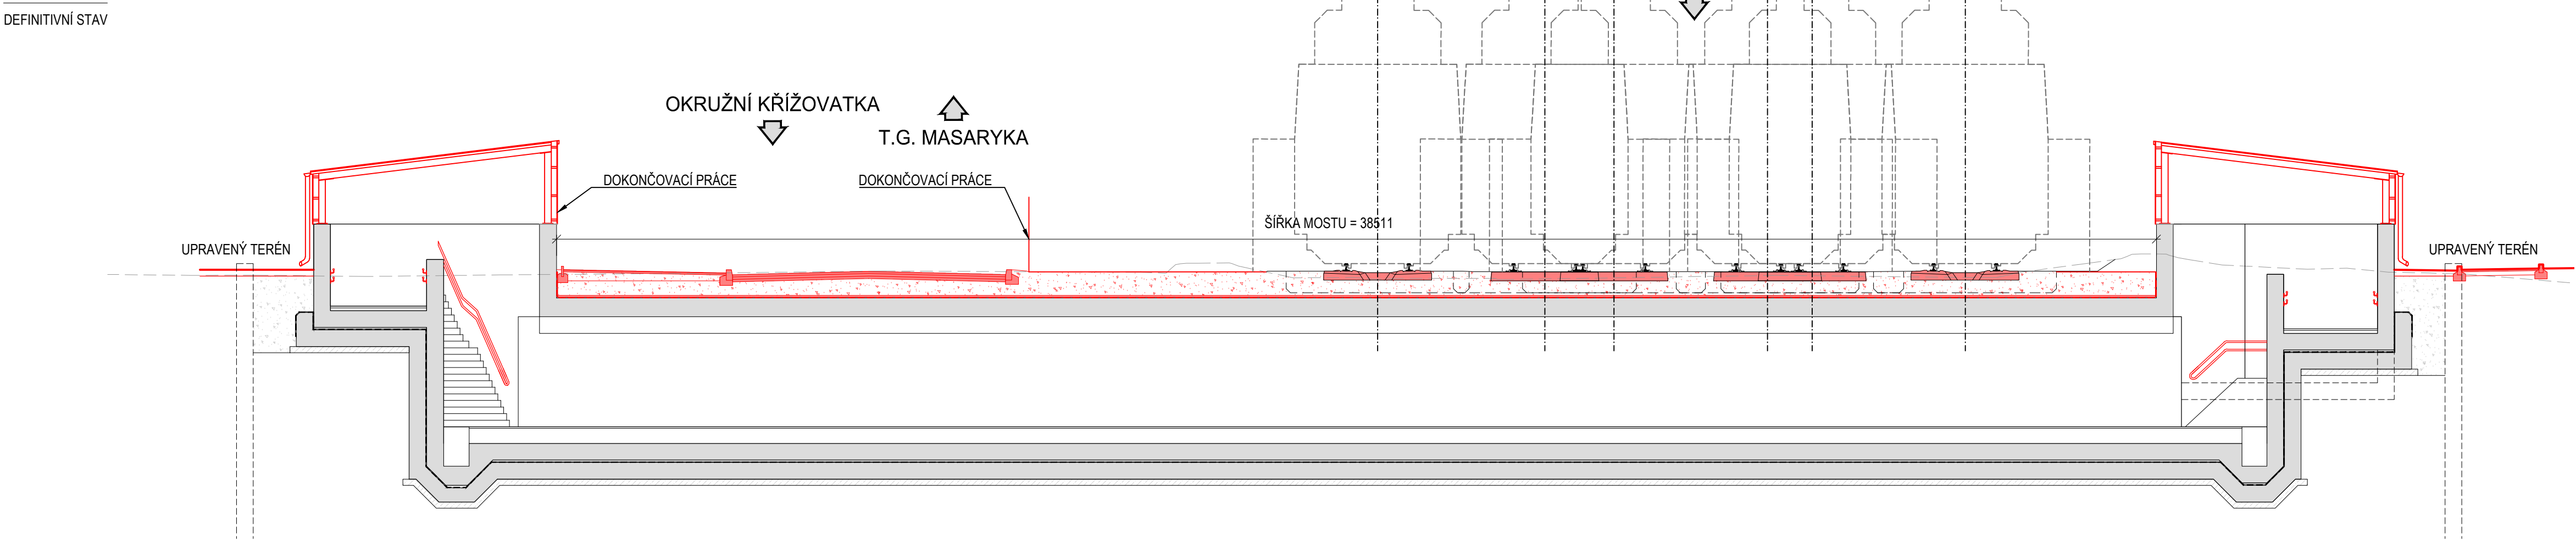

LEGENDA:

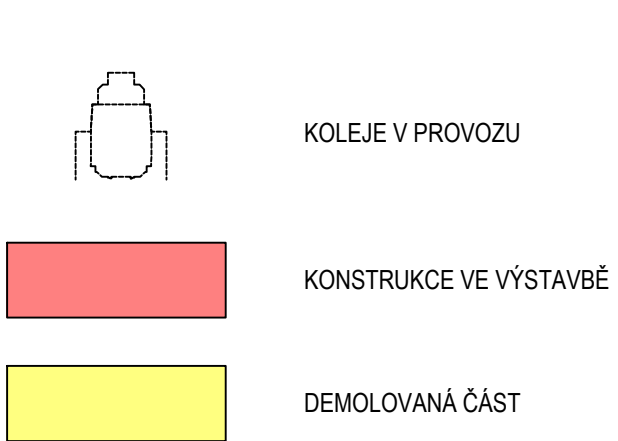

VÝŠKOVÝ SYSTÉM BpV SOUŘADNICOVÝ SYSTÉM S-JTSK

Číslo změny:	Obsah změny:	Datum změny:
01	Po zapracování připomínek Správy železnic k DSP	05/2024
02	-	-
03	-	-

Ověřeno:	SPRÁVA ŽELEZNIC	Správa železnic, státní organizace Stavební správa východ Nerudova 1, 779 00 Olomouc
----------	------------------------	--

Generální projektant:	SUDOP PRAHA a.s. Olšanská 1a, 130 80 Praha 3 tel.: +420 605 229 020 e-mail: praha@sudop.cz	Hlavní inženýr projektu: ING. KAREL KOŠAR Garant profese: -
-----------------------	--	---

Zpracovatel částí:	4roads Slunná 541/27, 162 00 Praha 6 T: +420 778 486 930 E: 4roads@4roads.cz	4roads s.r.o.
--------------------	--	---------------

Vedoucí střediska:	Odpovědný projektant SO, IO, PS:	Vypracoval:	Kontroloval:
ING. PETR TOMÁŠ	ING. ALEŠ MENŠÍK	ING. PETR TOMÁŠ	ING. ALEŠ MENŠÍK

Název akce:	Zvýšení kapacity trati Týniště n.O. - Častolovice - Solnice, 3. část - II. etapa	Číslo smlouvy:	19 149 208
Část:	INŽENÝRSKÉ OBJEKTY MOSTY, PROPUSTKY, ZDI SO 03-13-20-49 ŽST TÝNIŠTĚ N. O., PODCHOD PRO PĚŠÍ V KM 50,315	Datum:	08/2023
Název přílohy:		Číslo části:	D.2.1.4.12
		Měřítko:	1 : 100 8 xA4
		Číslo přílohy:	2.008

SC HÉMA POSTUPU VÝSTAVBY

DOKUMENT LZE UŽÍVAT POUZE VE SMYSLU PŘEKLÁDEK SMLOUVY O DÍLO. ŽADATEL JEHO ČÁSTI NEMŮŽE BYT DLE ZÁKONA č. 121/2000 Sb. KOPÍROVÁNÁ NEBO JINÝM ZPŮSOBEM ROZŠŘOVÁNA. BEZ SOULADU SUDOP PRAHA a.s.