




Detail - dilační spára ve spodní desce vany

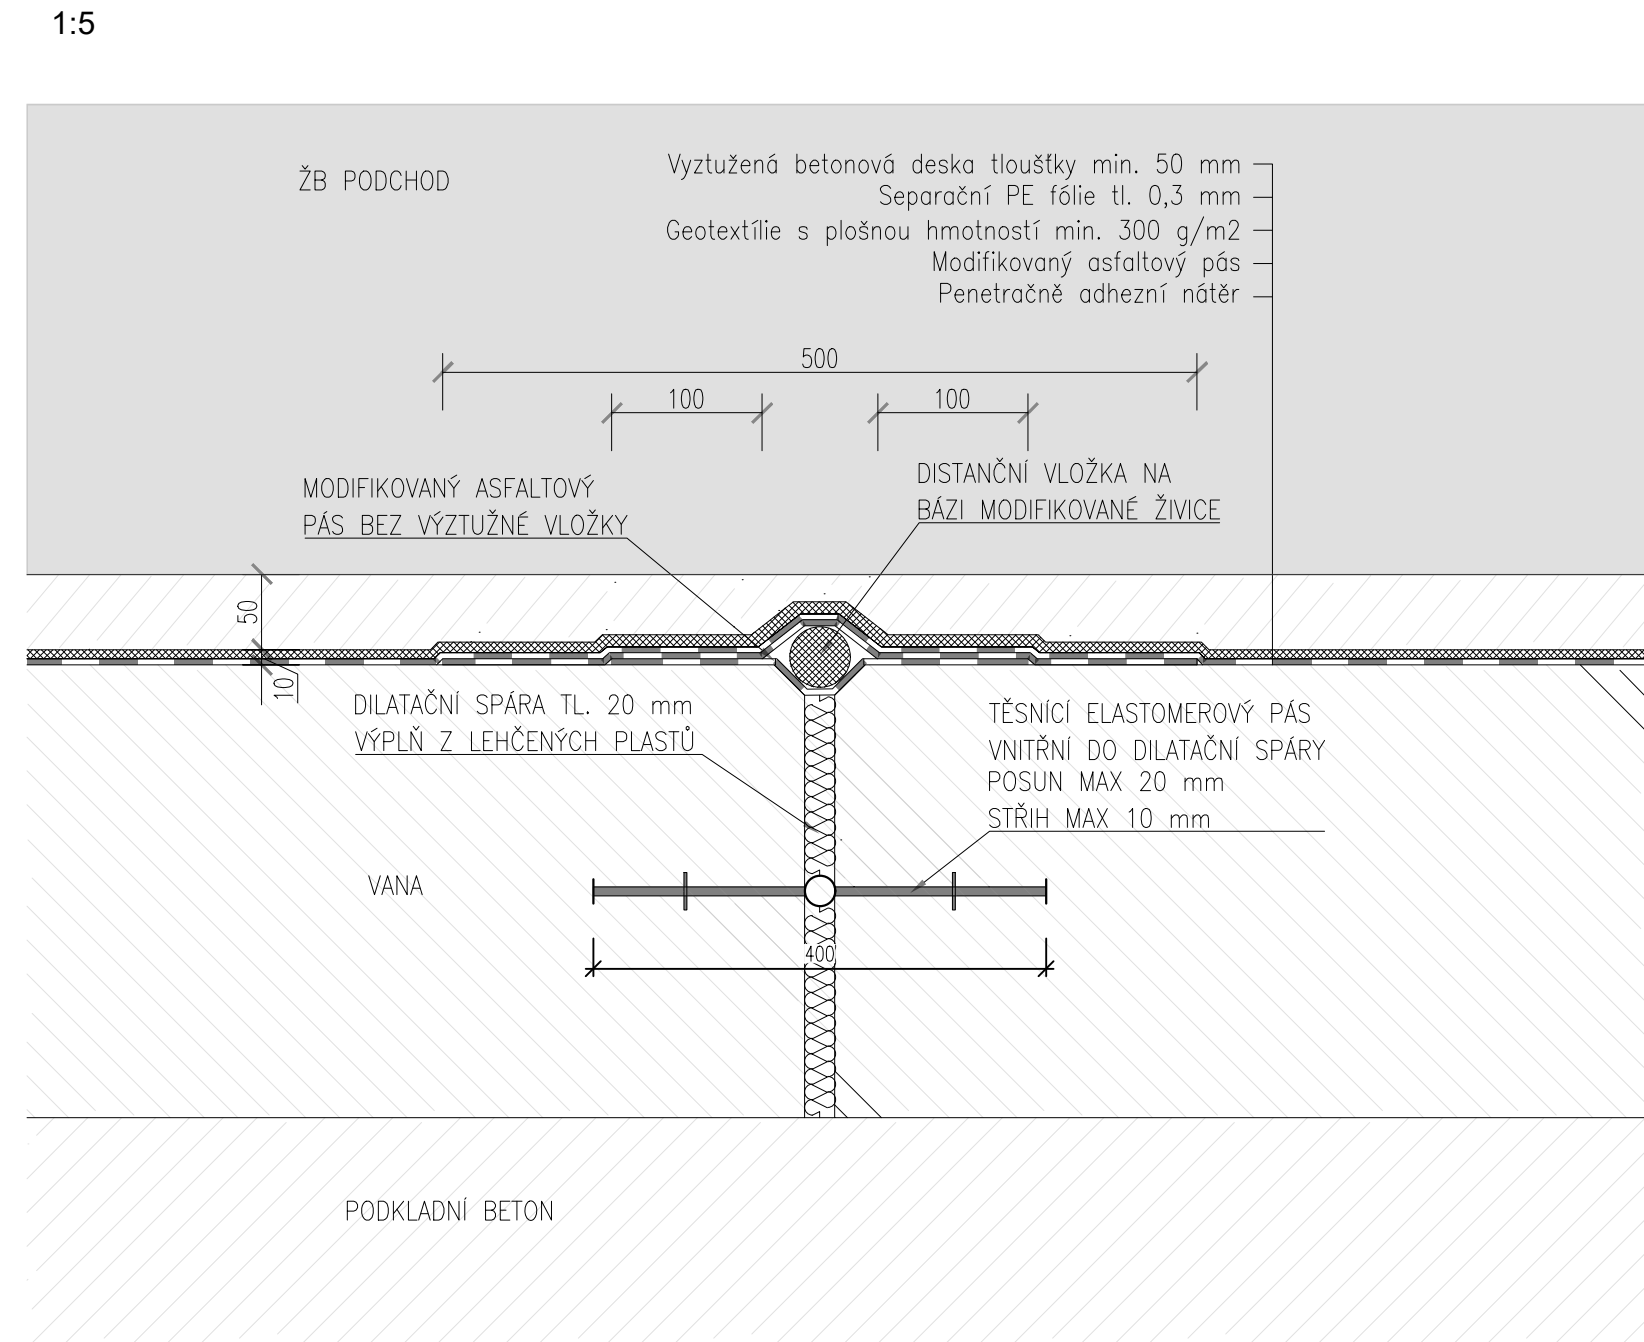


Detail - dilační spára ve spodní desce podchodu

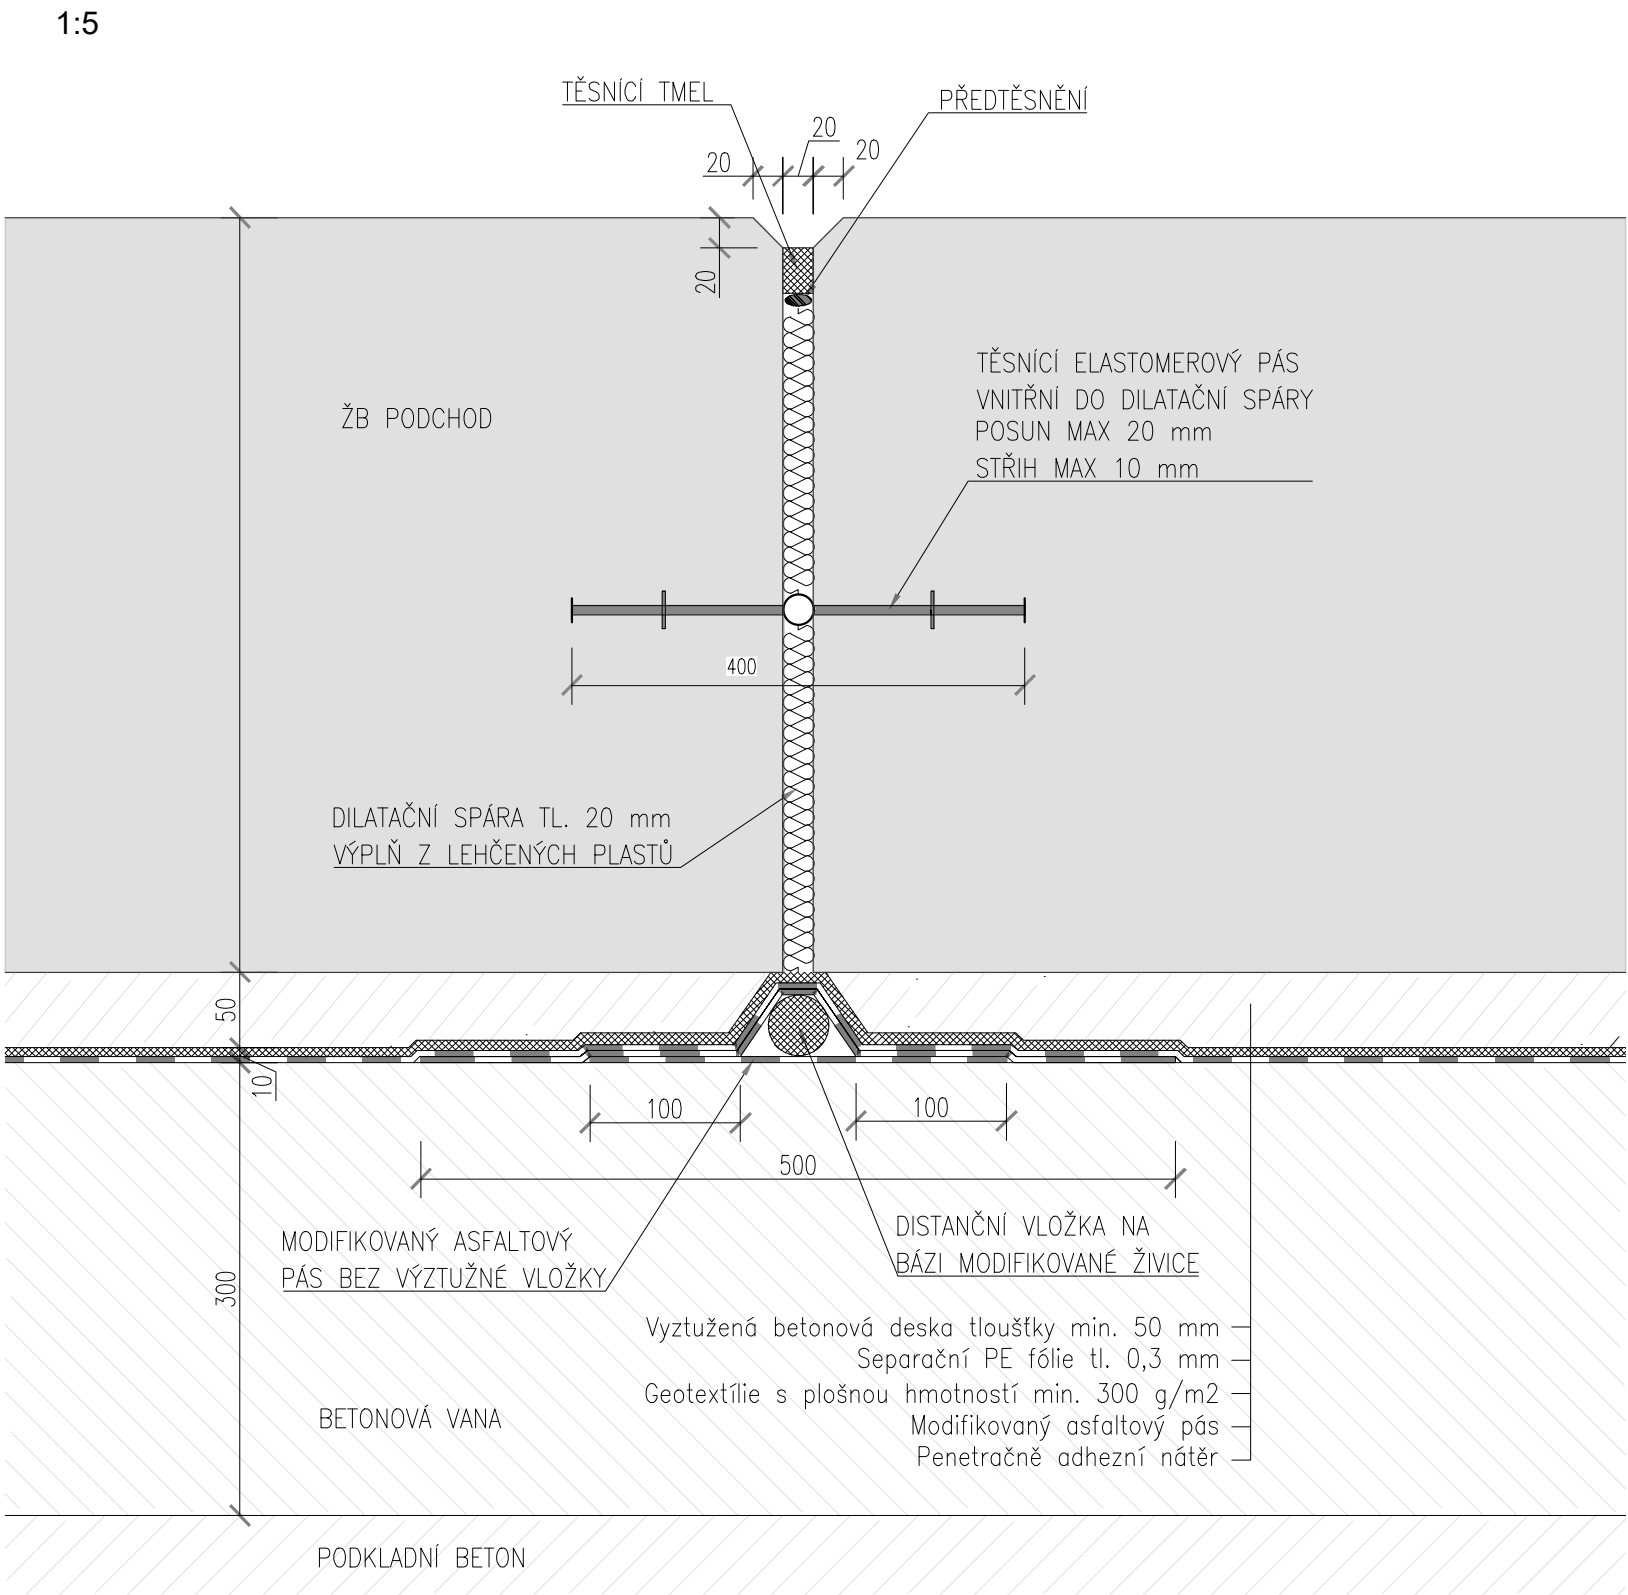


Detail - dolní roh podchodu

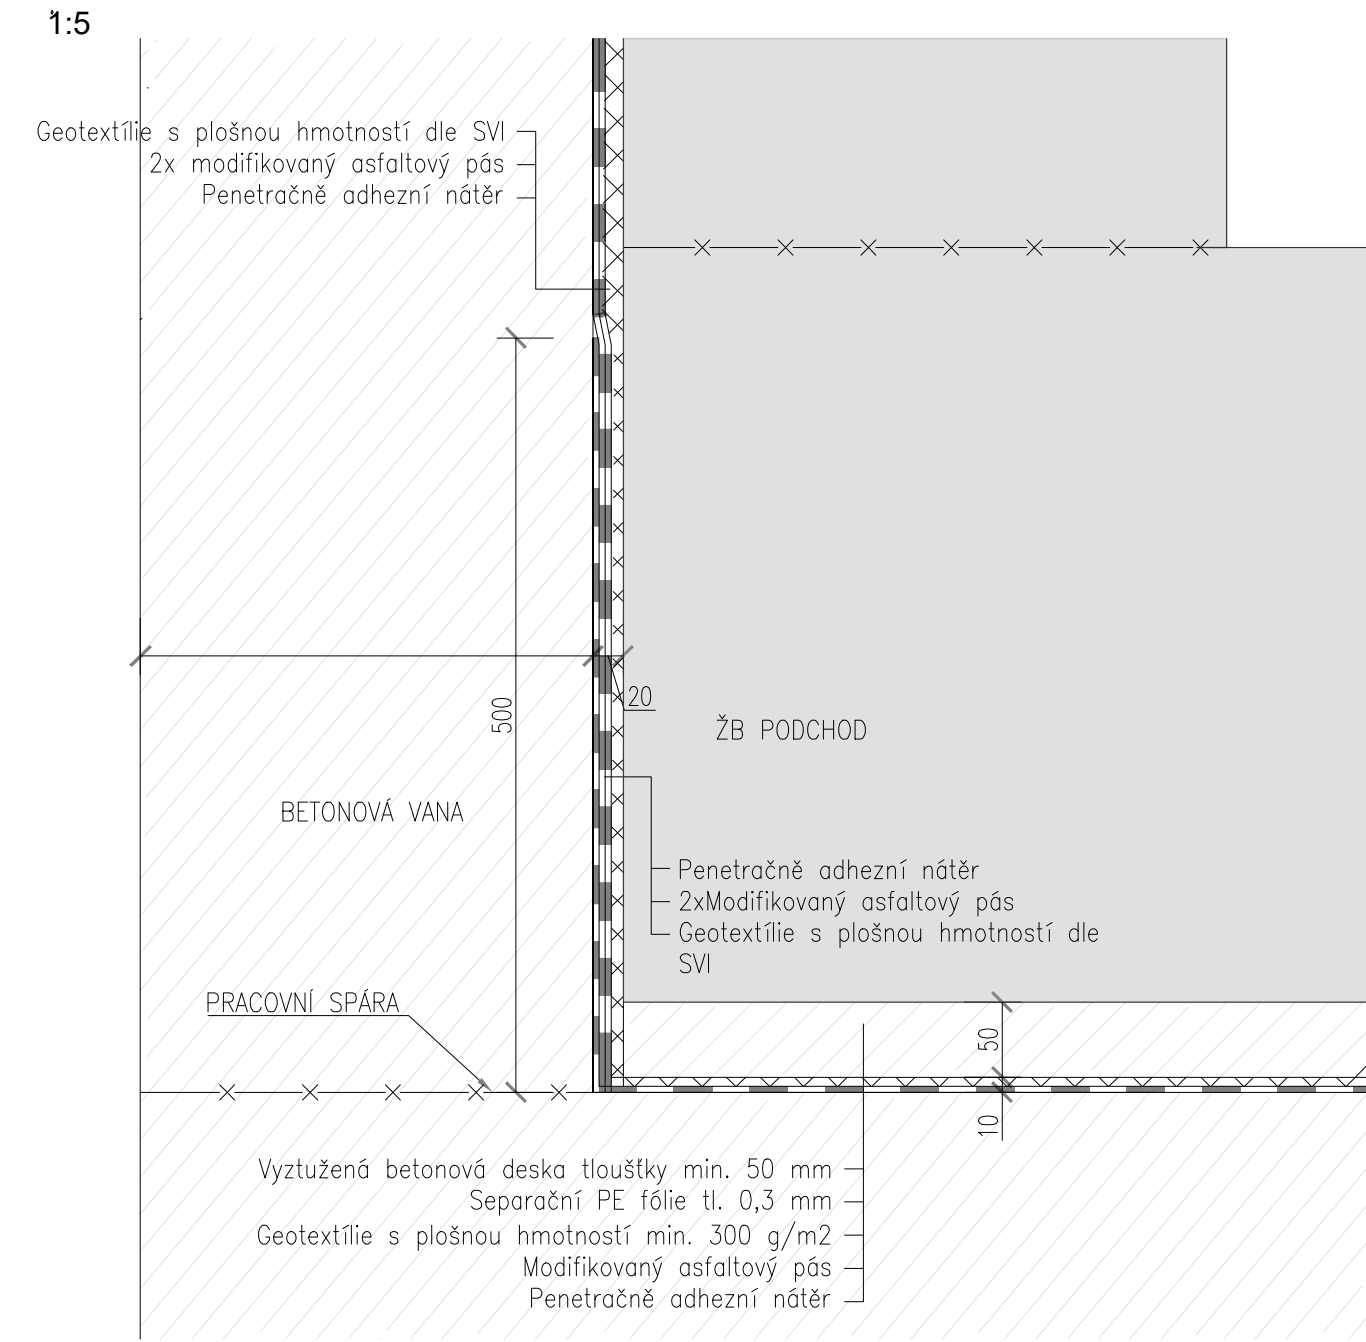


Detail - zpětný spoj - schodiště

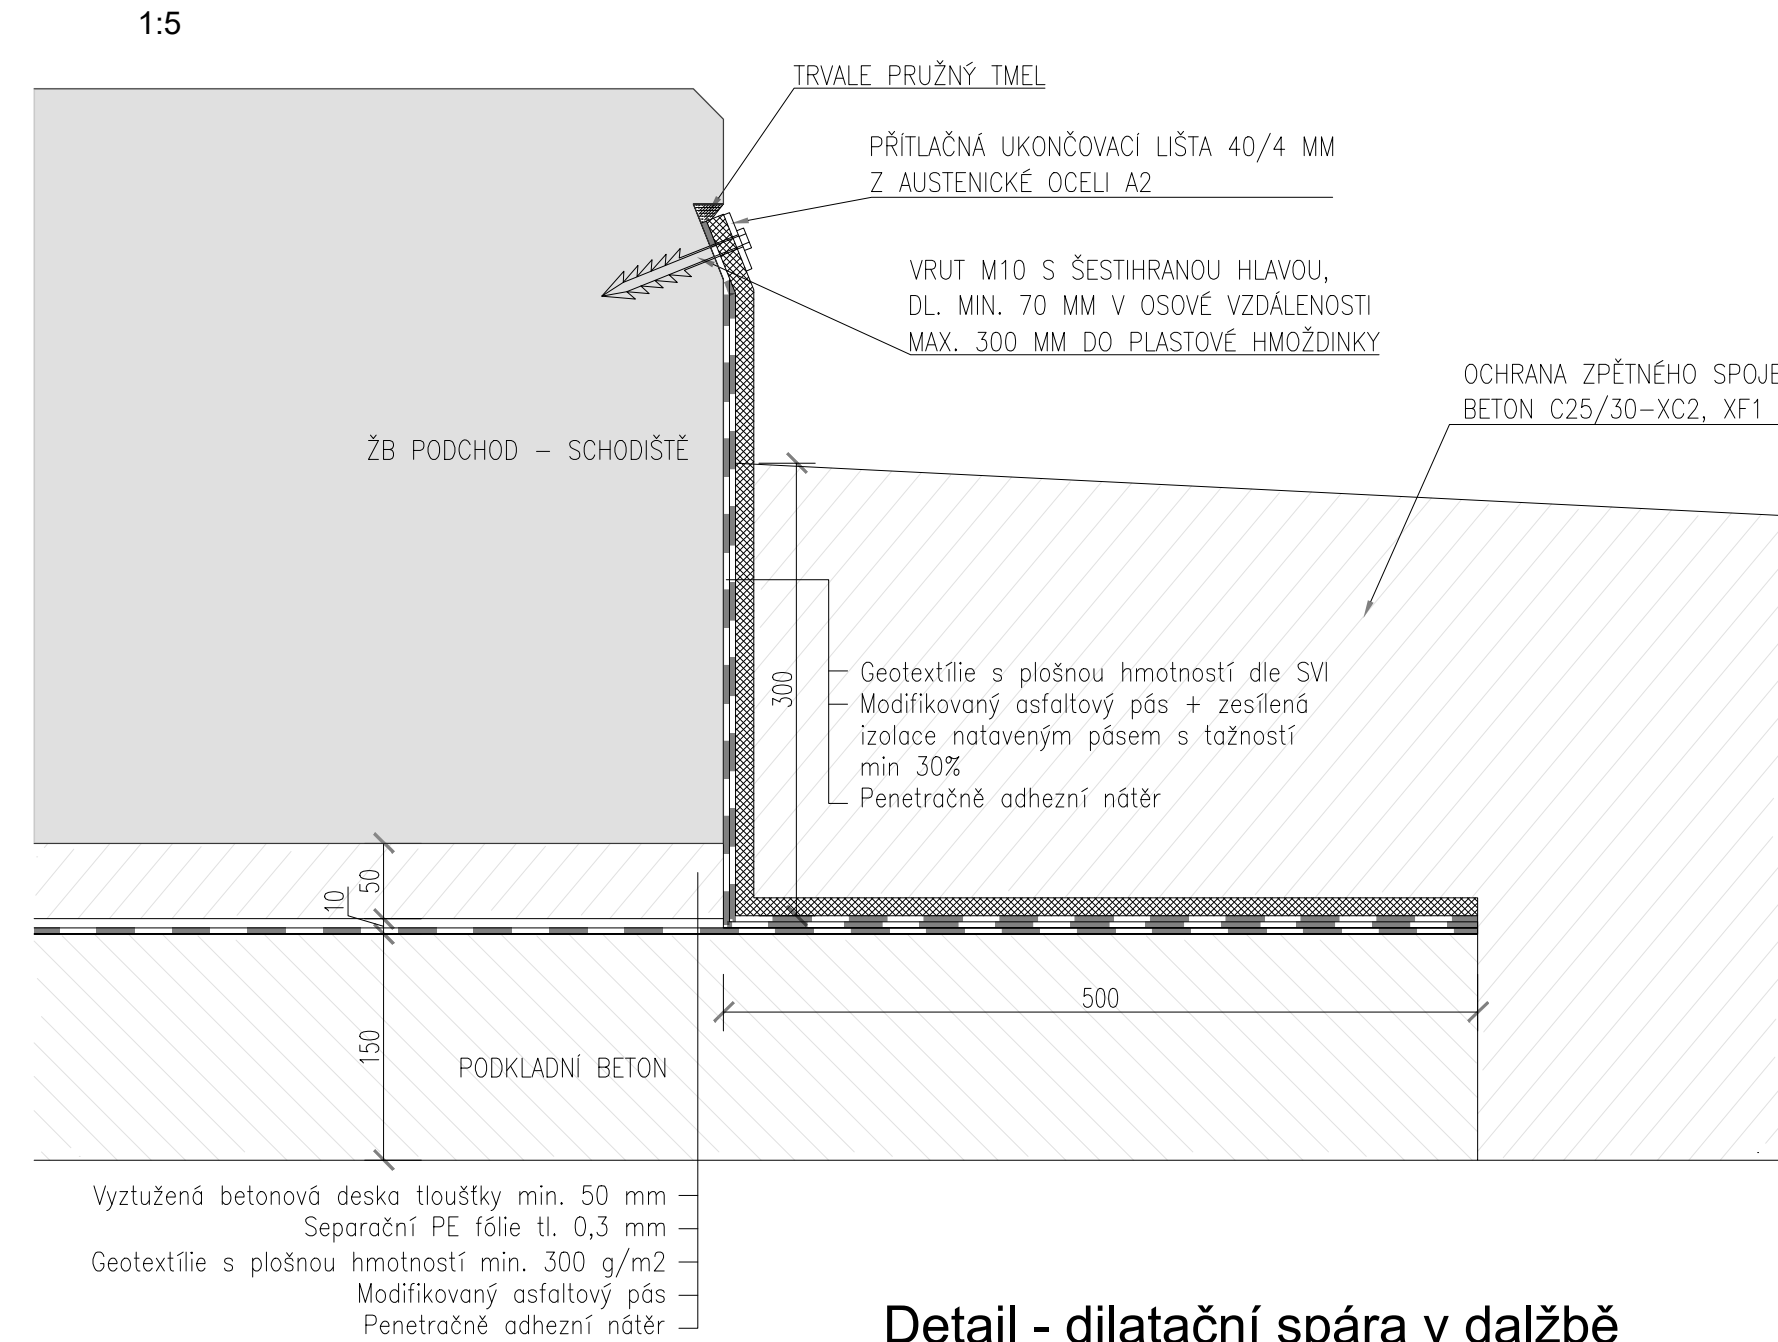


Detail - dilační spára ve stěně vany

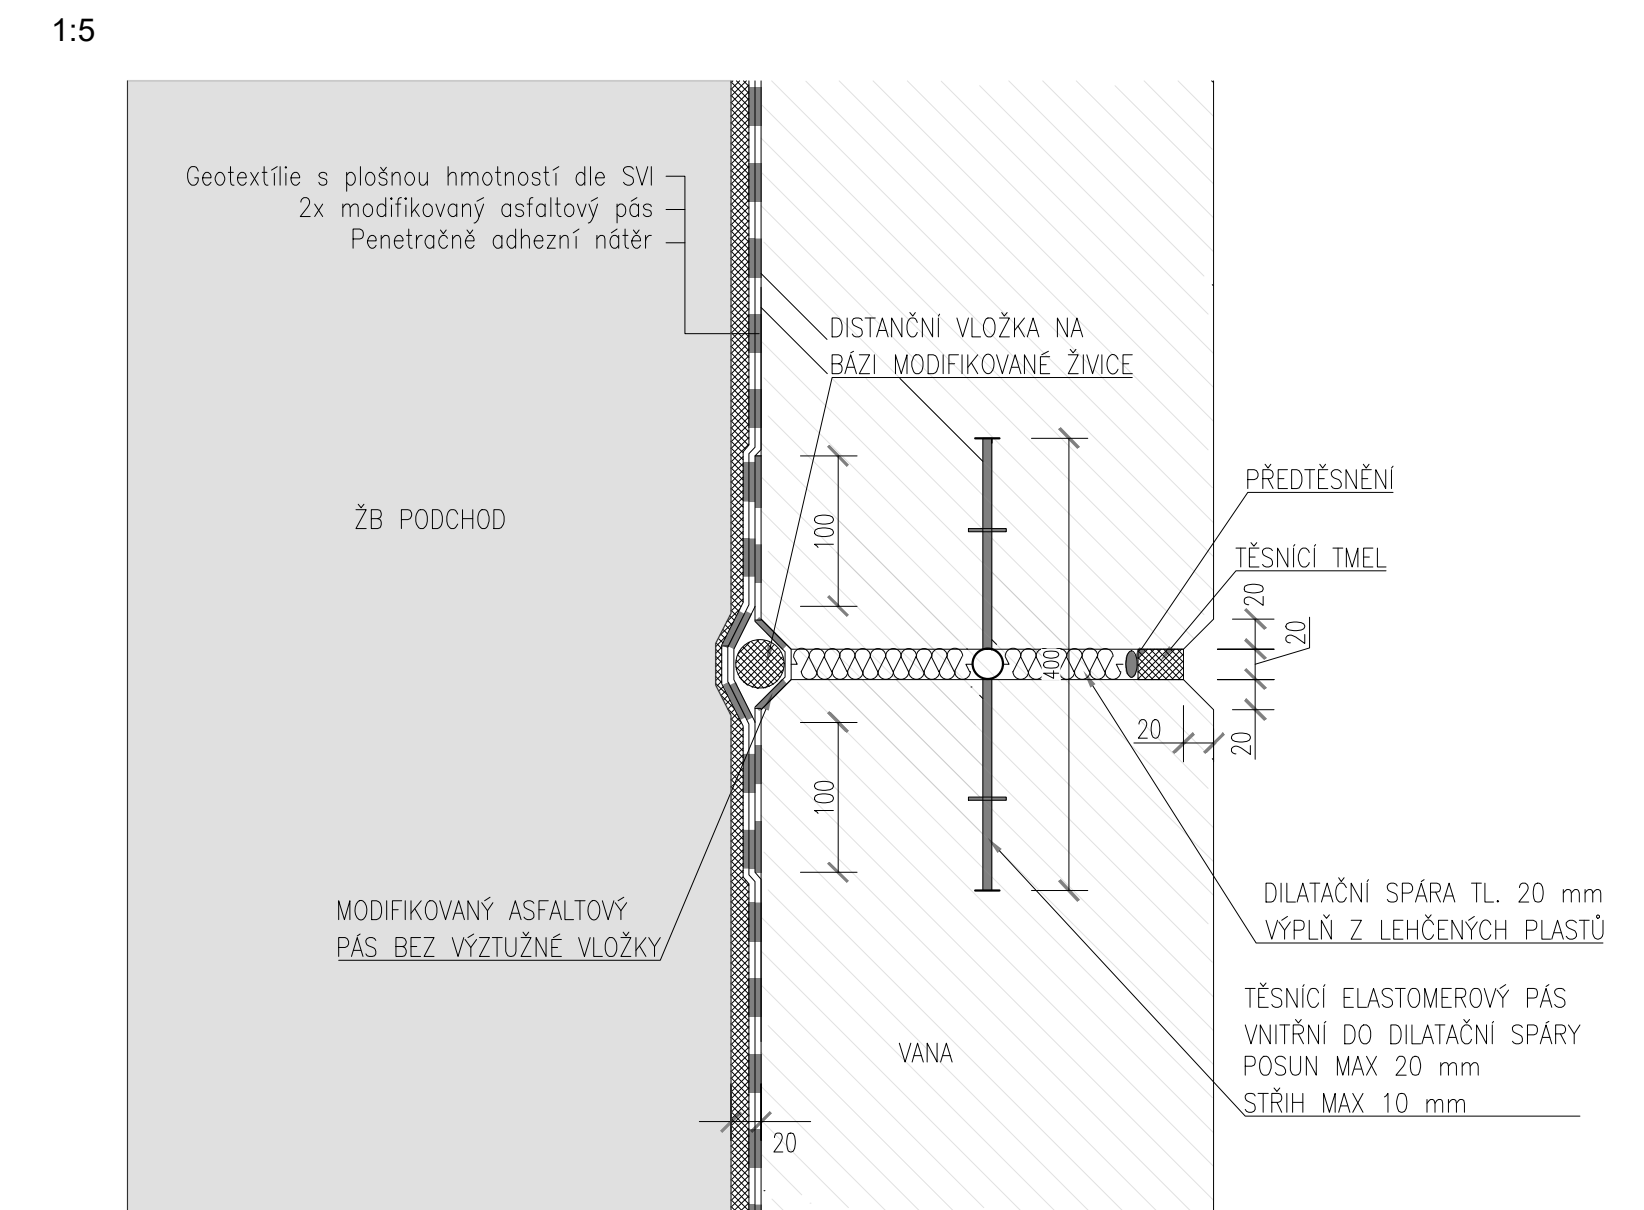


Detail - dilační spára ve stěně podchodu

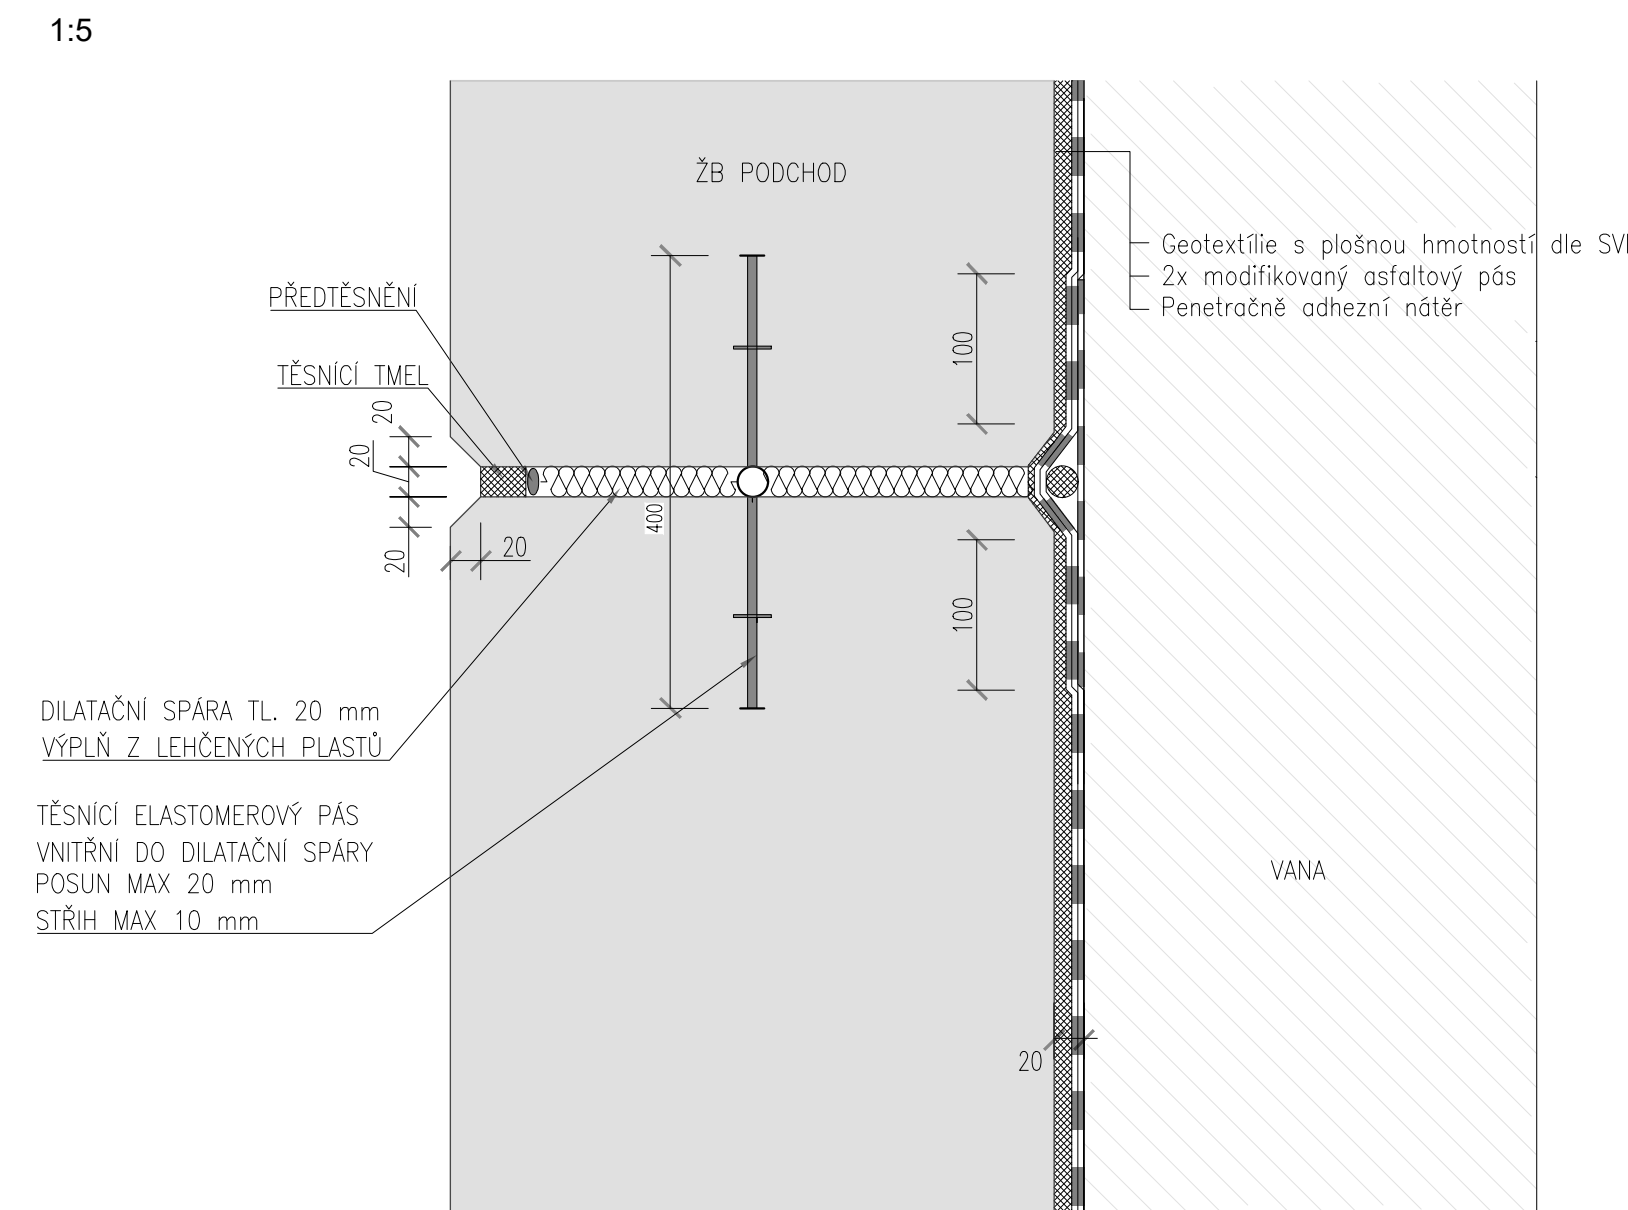


Detail - horní roh podchodu

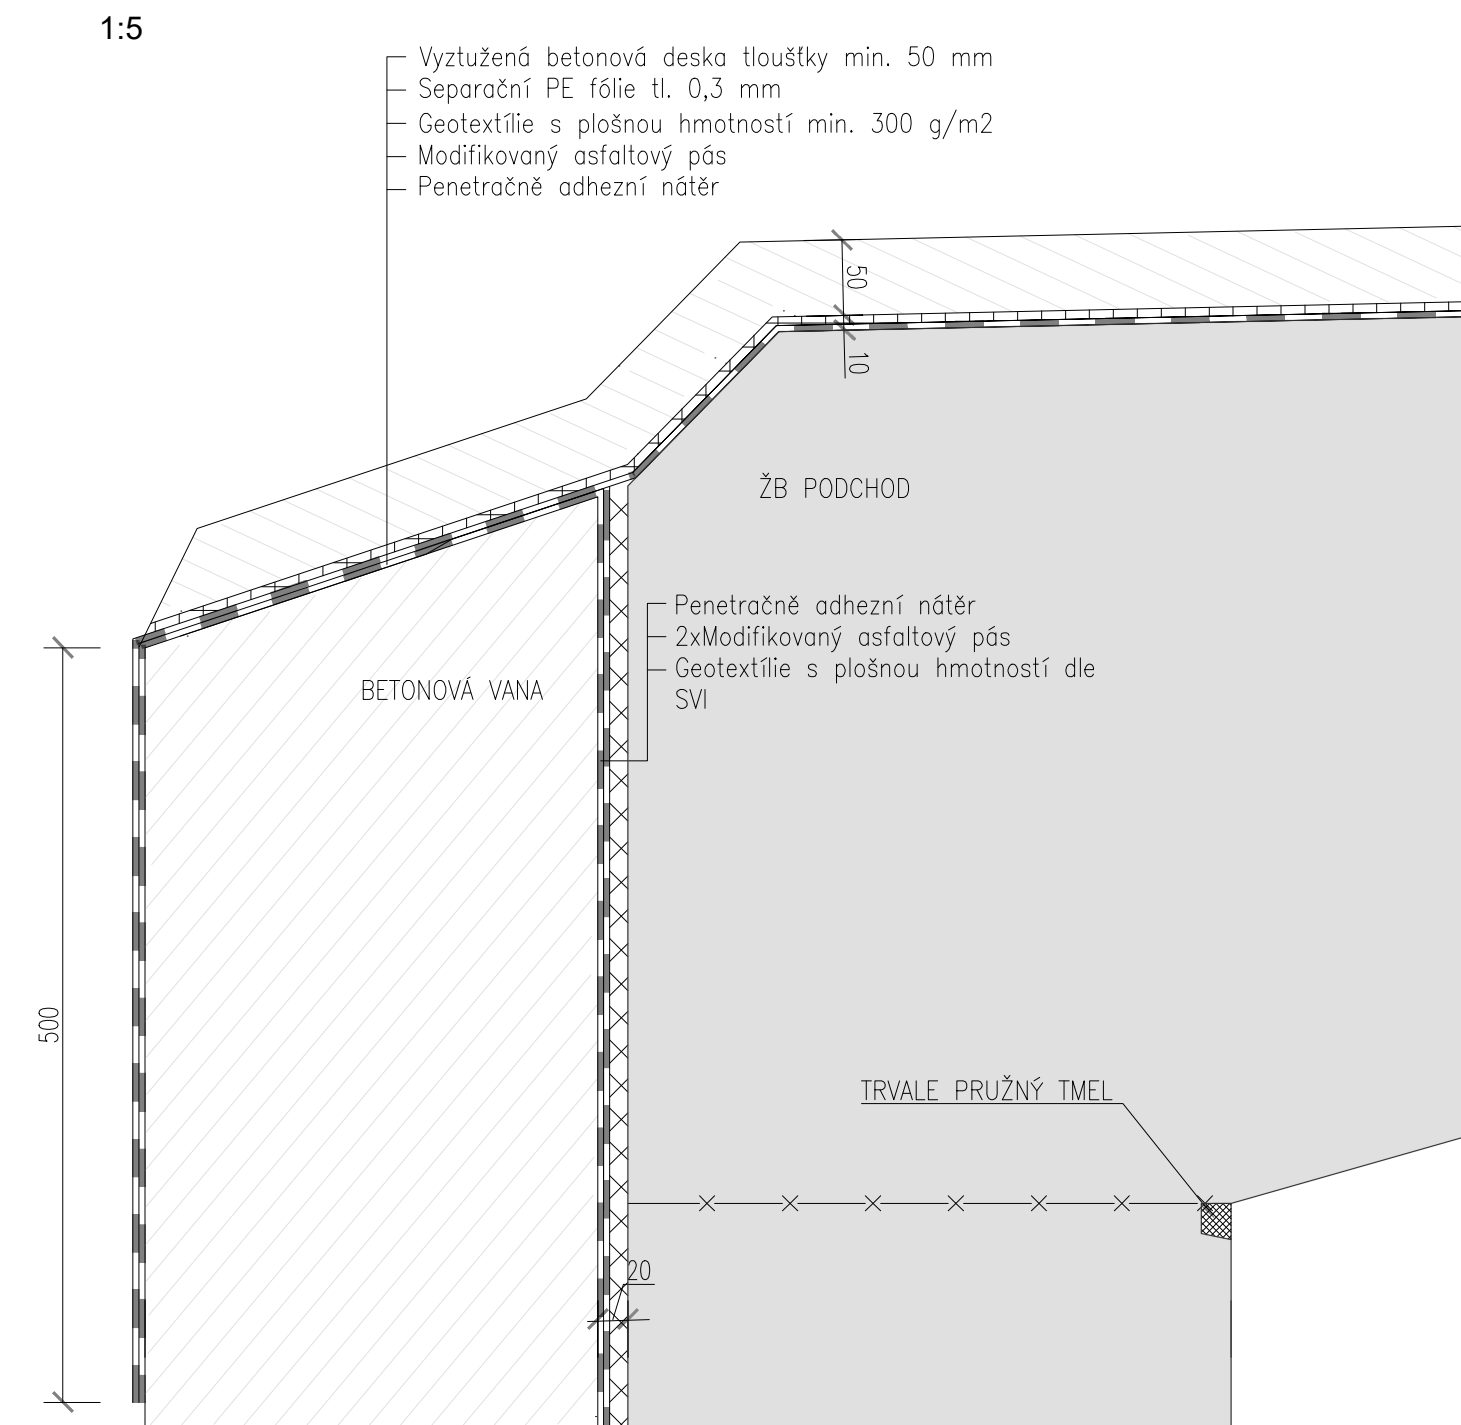


Detail - dilační spára v dlažbě

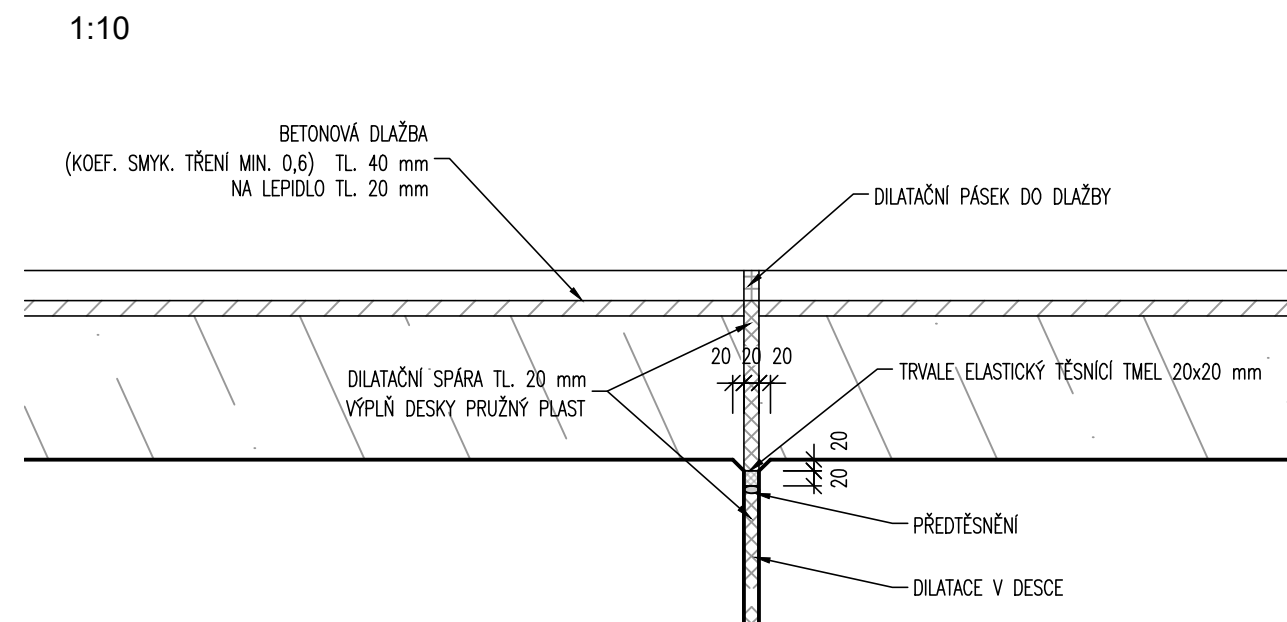


Detail - dilační spára v horní desce podchodu

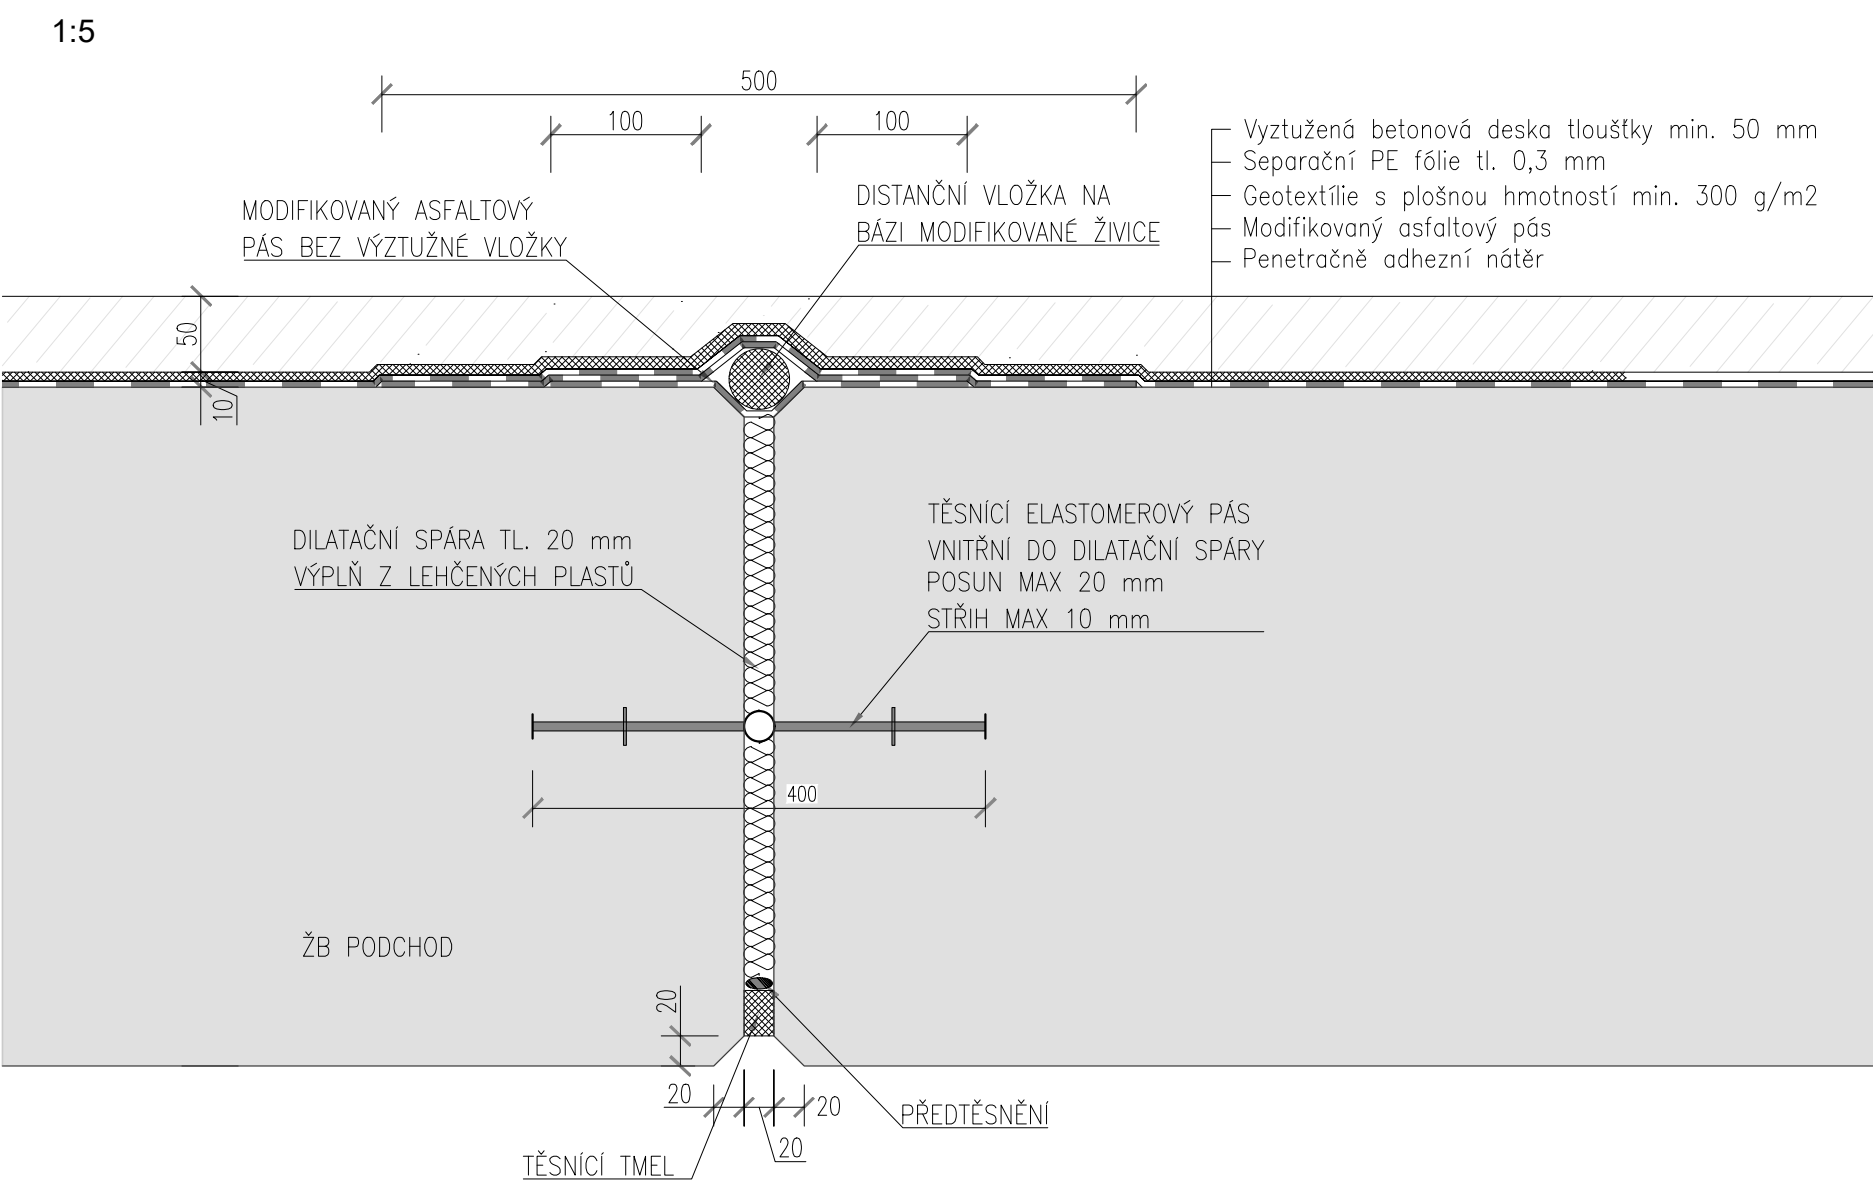


Detail - pracovní spára ve stěně vany

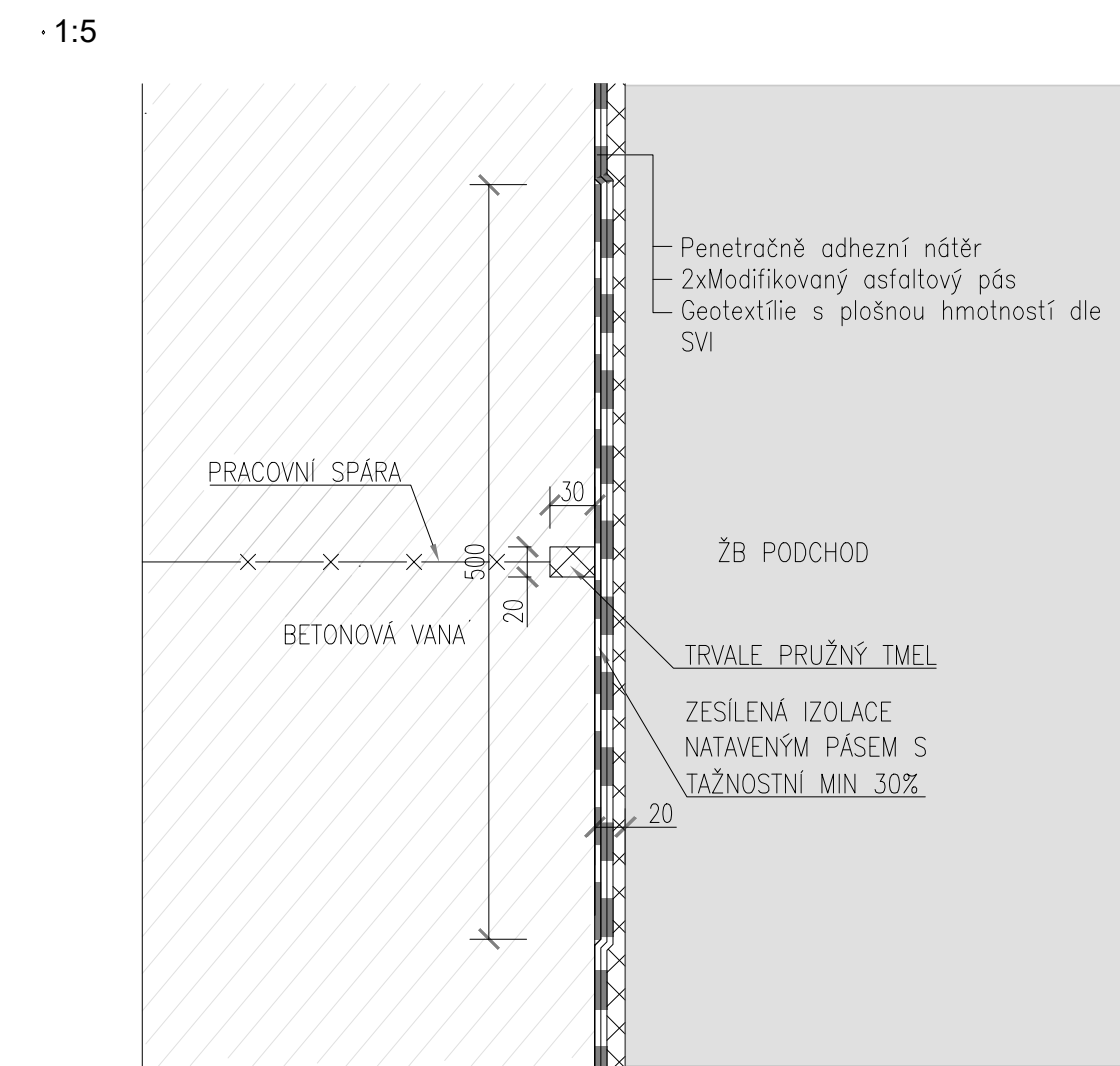

Detail - pracovní spára v dolní desce vany

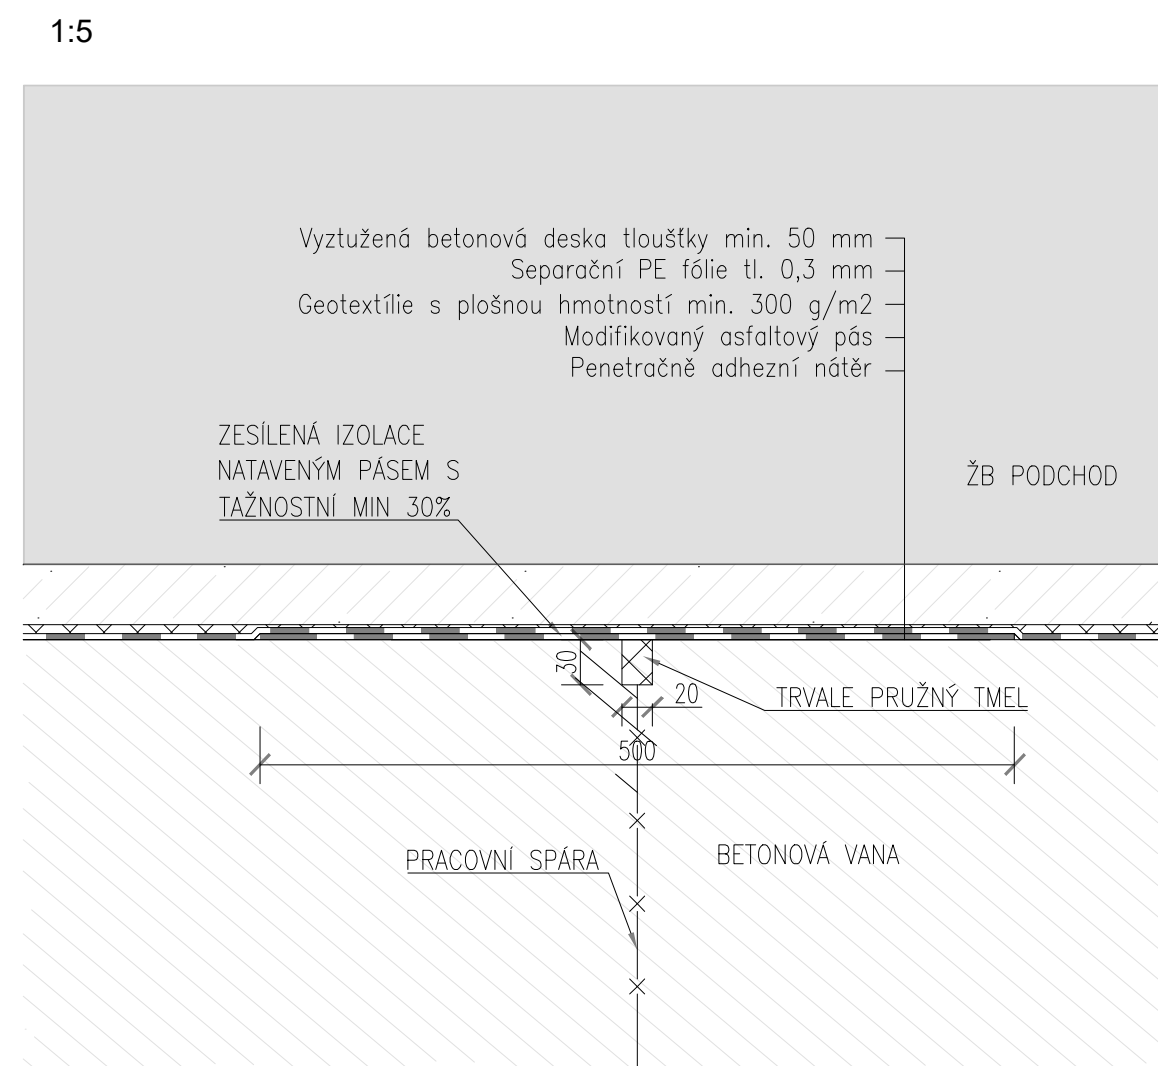

Detail - ukončení izolace

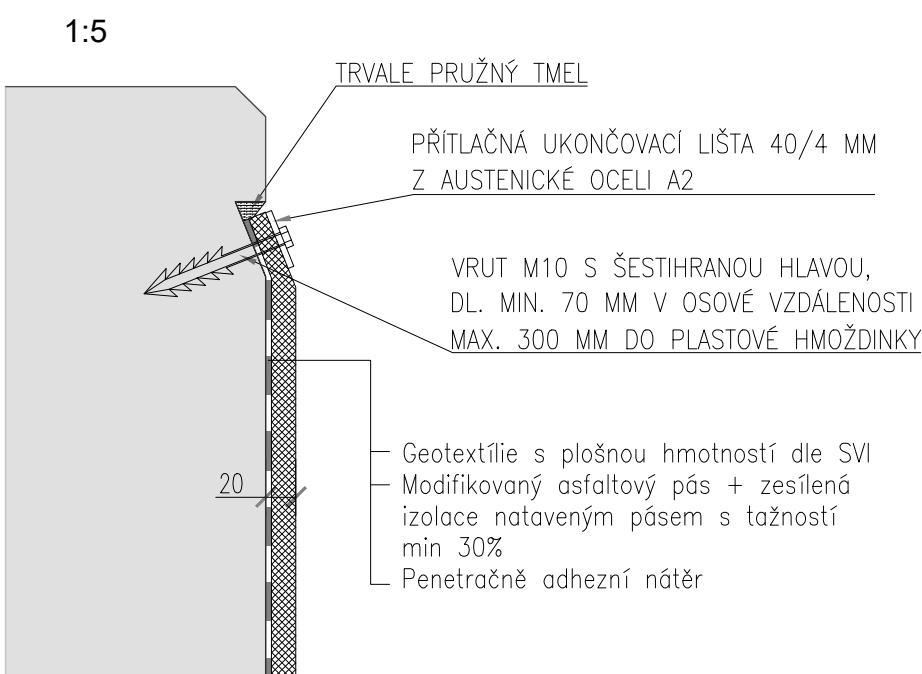

VÝŠKOVÝ SYSTÉM Bpv		SOUŘADNICOVÝ SYSTÉM S-JTSK	
Cílo změny:	Obsah změny:	Datum změny:	
01	Po zpracování přílominek Správy železnic k DSP	05/2024	
02	-	-	
03	-	-	
Objednatel:			
 SPRÁVA ŽELEZNIC		Správa železnic, státní organizace Stavební správa východ Nerudova 1, 779 00 Olomouc	
Generální projektant:		Hlavní inženýr projektu:	
 SUDOP PRAHA		SUDOP PRAHA a.s. Olšanská 1a, 130 80 Praha 3 tel.: +420 605 229 020 e-mail: praha@sudop.cz	
Zpracovatel části:		ING. KAREL KOŠAR Garant profese: -	
 4roads		4roads s.r.o. Slunná 541/27, 162 00 Praha 6 T: +420 778 486 930 E: 4roads@4roads.cz	
Vedoucí střediska:	Odpovědný projektant SO, IO, PS:	Vypracoval:	Kontroloval:
ING. PETR TOMÁŠ	ING. ALEŠ MENŠÍK	ING. PETR TOMÁŠ	ING. ALEŠ MENŠÍK
Název akce:		Cíle smlouvy:	
Zvýšení kapacity trati Týniště n.O. - Častolovice - Solnice, 3. část - II. etapa		19 149 208	
Část:		Projektový stupeň:	
INŽENÝRSKÉ OBJEKTY MOSTY, PROPUSTKY, ZDI SO 03-13-20-49 ŽST TÝNIŠTĚ N. O., PODCHOD PRO PĚŠÍ V KM 50,315		DSP+PDPS	
Datum:		08/2023	
Cíle části:		D.2.1.4.12	
Měřítko:		Počet formátů:	
1 : 5		10 xA4	
Cíle přílohy:		2.011	
VZOROVÉ DETAILY SVI			