



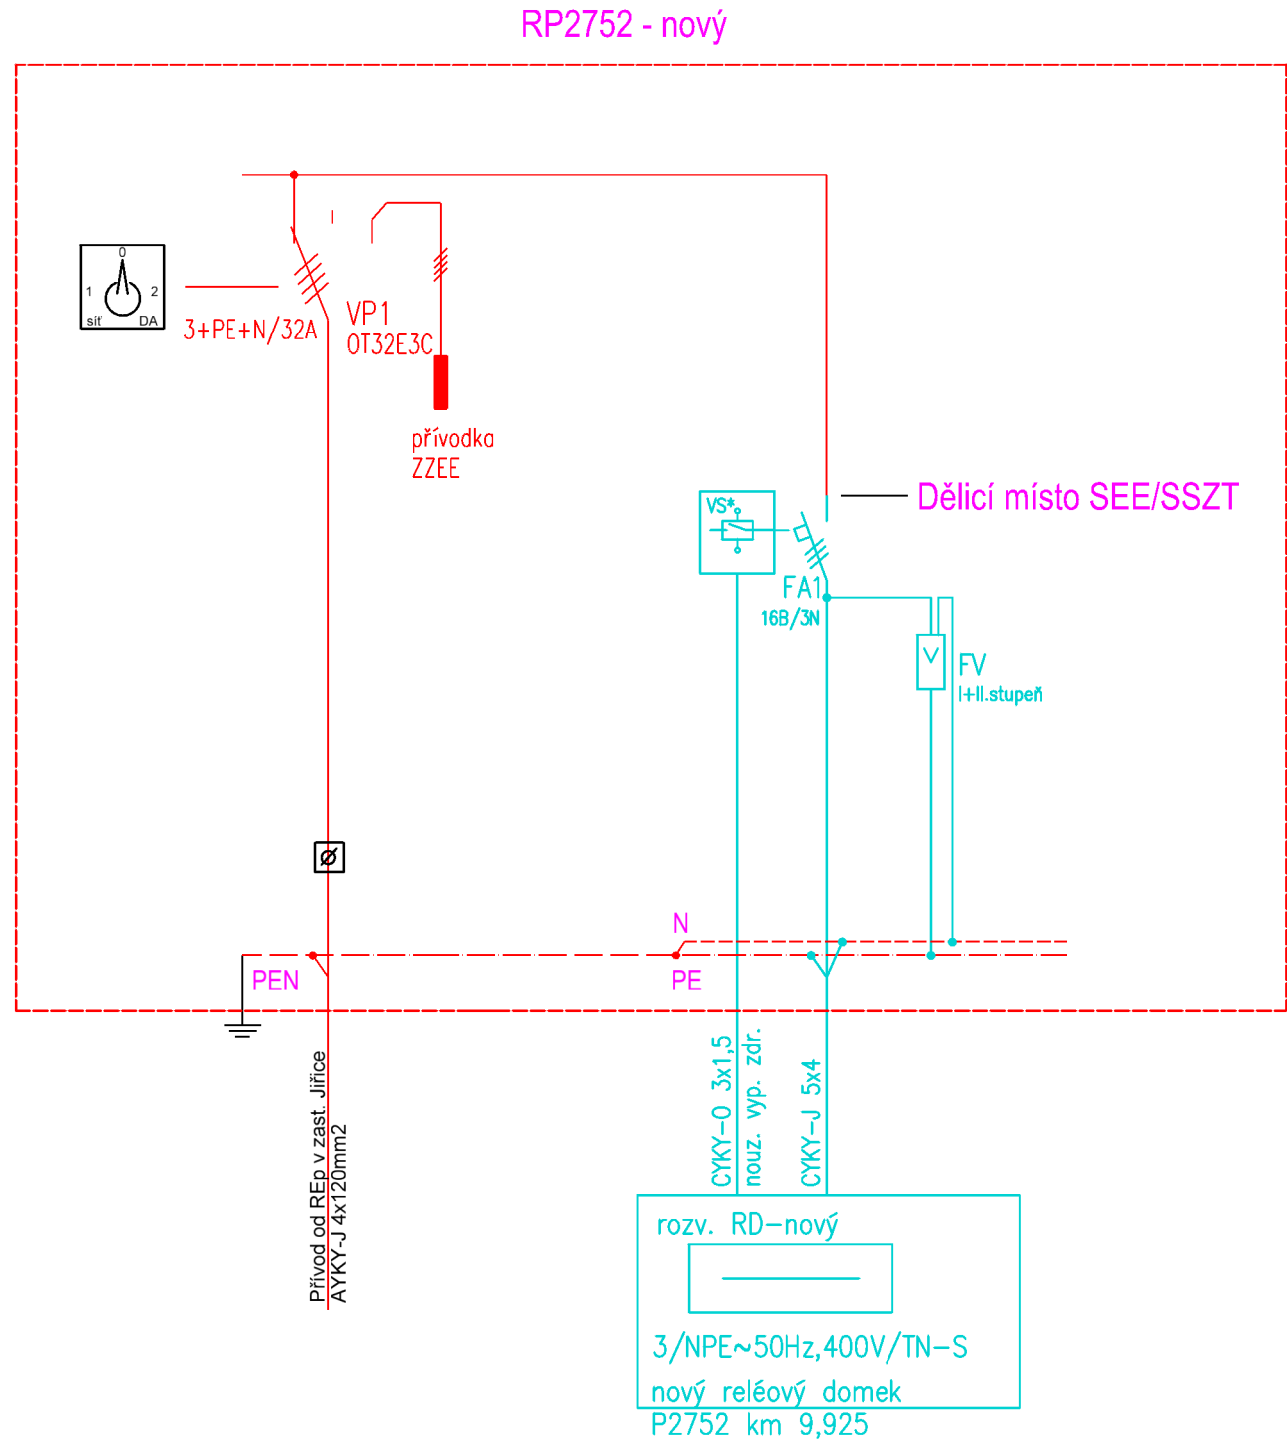

- Specifikace kabelové skříně:
Rozměr a typ skříně jsou orientační,
možno použít sestavy dle výrobce
- RP
- typ SB100•RP1/NKE8E/M v kompaktním pilíři
 - rozvaděč s přepětovými ochranami
 - jistič, přepínač sít-0-diesel, přívodka DA
 - IP 44
 - energetický klíč
- DA
- soustava 3PEN TN-C, 400/230 V, 50 Hz
 - ochrana automatickým odpojením od zdroje

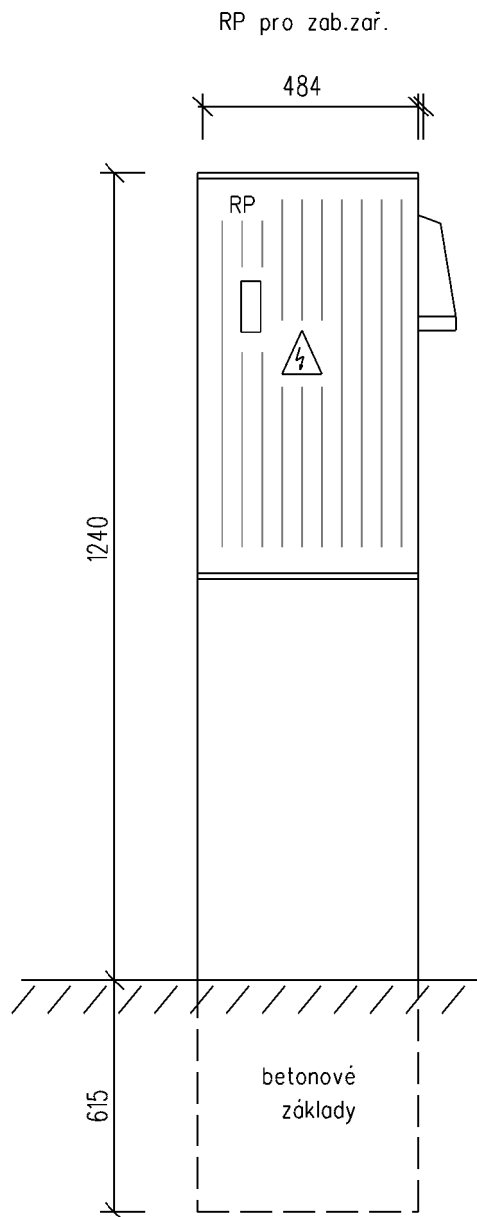

Podpis:		Datum:	
Revize:	Datum:	Popis:	Kontroloval:
001	2.5.2021	Čistopis	Ing. Martin Raibr
P02	8.4.2025	Připomínky OŘ SEE	Ing. Martin Raibr

Stavebník/Investor:	Správa železnic, státní organizace	
Adresa:	Dlážděná 1003/7, 110 00 Praha 1	
Zástupce investora:	Stavební správa západ	
Adresa:	Sokolovská 1955/278, 190 00 Praha 9	

Zhotovitel stavby:	SUDOP PRAHA a.s			
Adresa:	Olšanská 1a, 130 80 Praha 3			
Kontakt:	T: +420 267 094 111 E: praha@sudop.cz			
Zhotovitel objektu:	SUDOP PRAHA a.s			
Adresa:	Olšanská 1a, 130 80 Praha 3			
Kontakt:	T: +420 267 094 111 E: praha@sudop.cz			
Hlavní projektant (HIP):	Specialista:	Odpovědný projektant:	Zpracovatel:	
Ing. Martin Raibr	Ing. Karel Košář	ing. Karel Košář	ing. Karel Košář	

Název stavby/akce:		Rekonstrukce a výstavba PZS na přejezdu P2752 v km 9,925 trati Čelákovice - Neratovice										Označení (S-kód):																							
												Označení zhotovitele: 20-346.208																							
Název části:		Dokumentace objektů										Označení části: D.2.3.6																							
Název objektu:		Stavební část Rozvody vn, nn, osvětlení a DOÚO P2752, přípojka nn										Označení objektu/komplexu: SO 2604																							
Název přílohy:		Schéma rozváděče RP										Číslo přílohy: 04																							
Název dílčí části přílohy:												Paré:																							
Kraj:		Katastrální území: Viz. Textová část										TUDU: 0911 04																							
Stupeň dokumentace:		Datum zpracování:				Formáty:				Měřítko:																									
DUSP		05/2021				3A4				-																									
S-kód:		Stupeň dokumentace:				Část:		Objekt:				Podobjekt:				Příloha:				Revize:															
S 6 3 2 0 0 0 4 3 6		- D U S P				-		D 2 3 6				S O 2 6 0 4				-				-				0 4				-				0 0 1			
[Prostor pro další informace]																																			