

REp SŽ - v zast. Jiřice




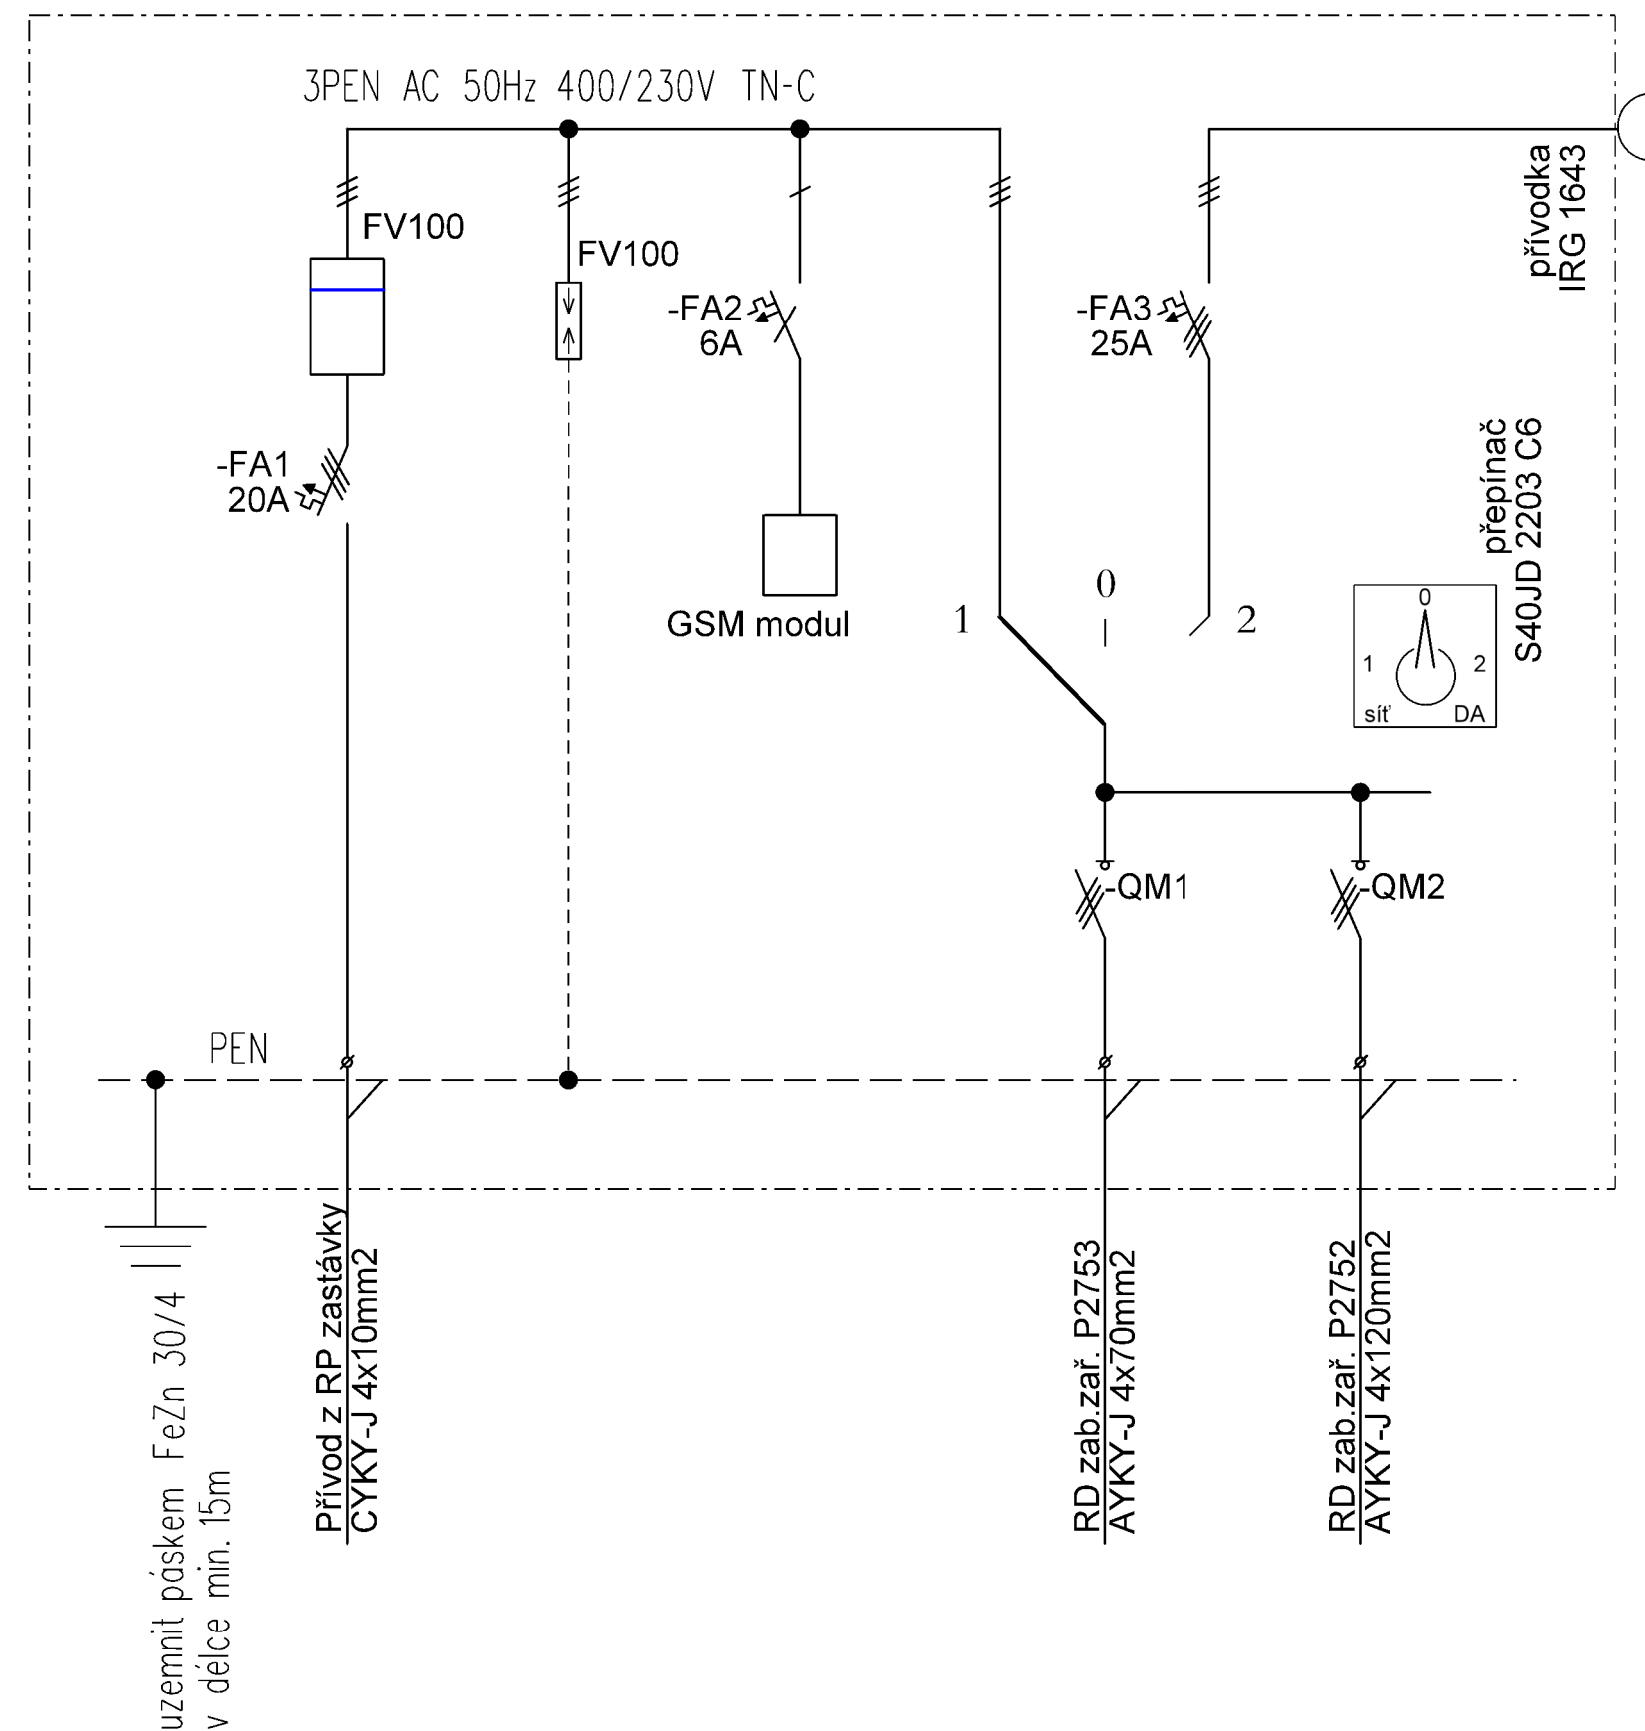


SCHÉMA NAPÁJENÍ OBOU PŘEJEZDŮ

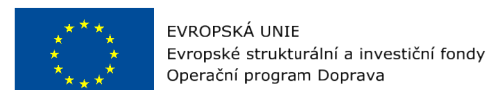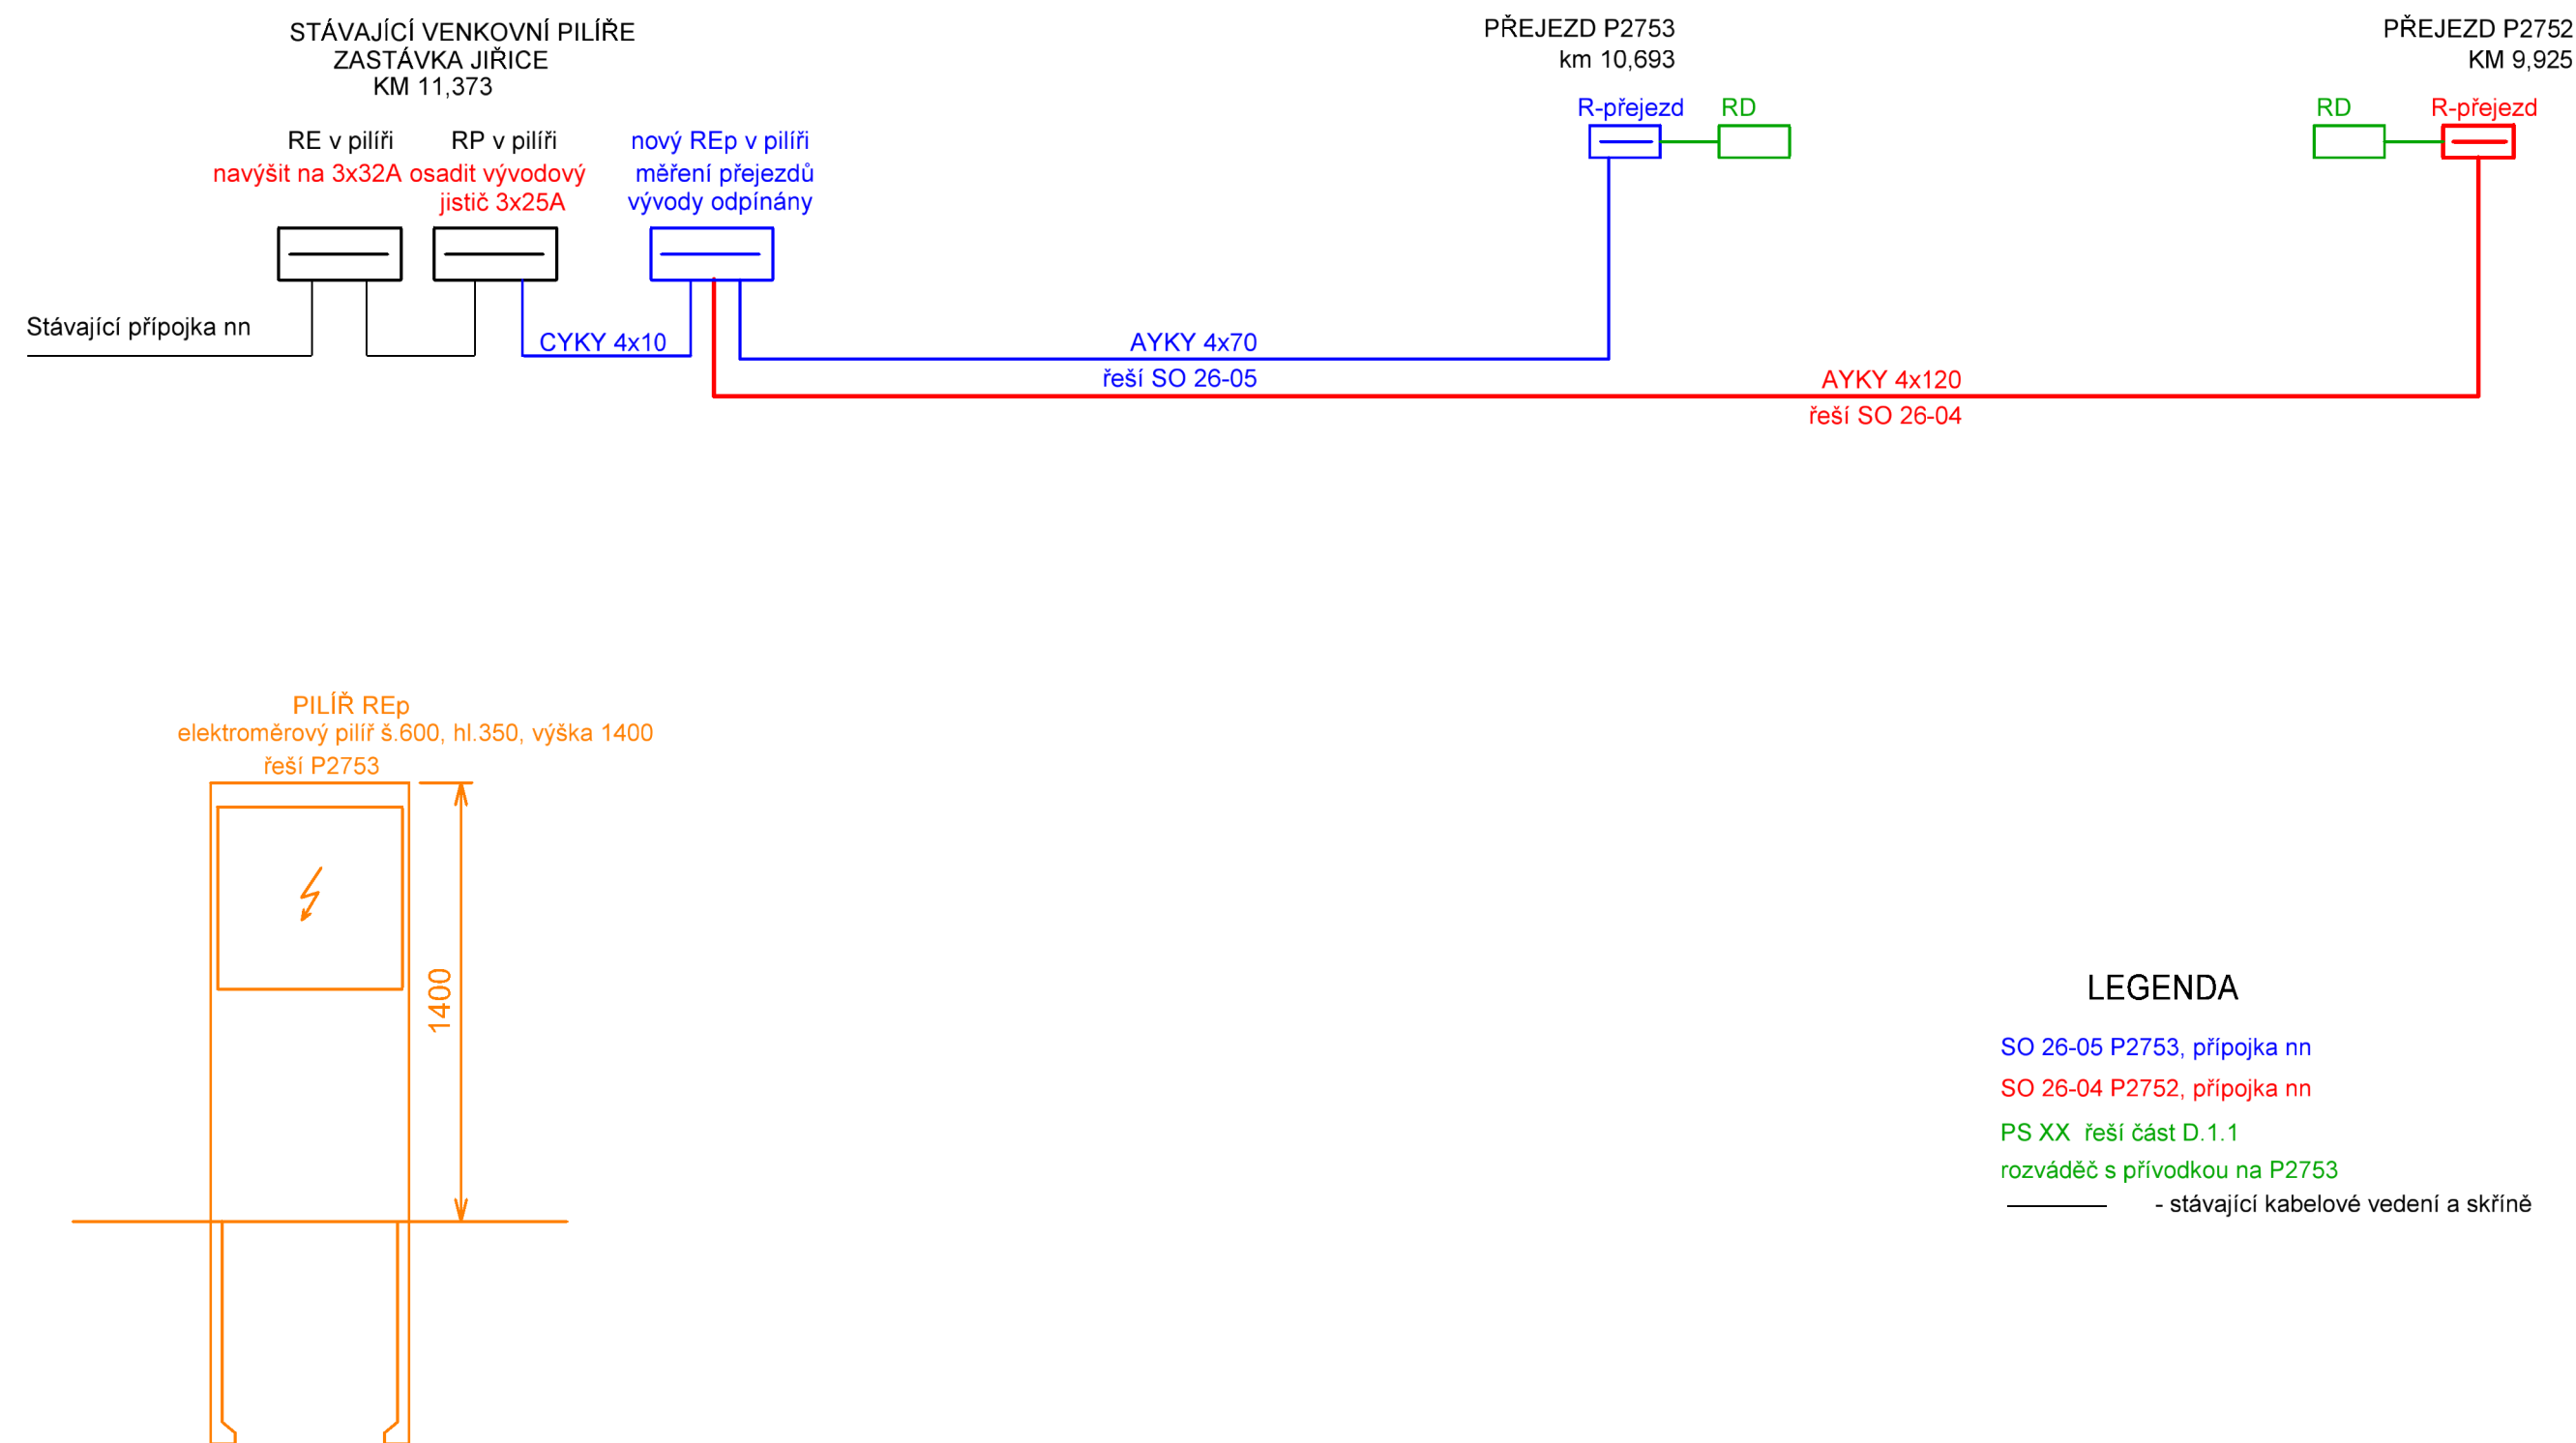

Orientační schéma:

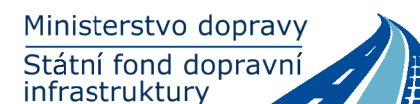

Razítko oprávněné osoby:

Podpis:			Datum:
Revize:	Datum:	Popis:	Kontroloval:
P01	2.05.2021	Čistopis	Ing. Martin Raibr
P02	8.4.2025	Aktualizace dle připomínek OŘ SEE	Ing. Martin Raibr

Stavebník/Investor:	Správa železnic, státní organizace	 SPRÁVA ŽELEZNIC
Adresa:	Dlážděná 1003/7, 110 00 Praha 1	
Zástupce investora:	Stavební správa západ	
Adresa:	Sokolovská 1955/278, 190 00 Praha 9	

Zhotovitel stavby: Adresa: Kontakt:	SUDOP PRAHA a.s. Olšanská 1a, 130 80 Praha 3 T: +420 267 094 111 E: praha@sudop.cz			
Zhotovitel objektu: Adresa: Kontakt:	SUDOP PRAHA a.s. Olšanská 1a, 130 80 Praha 3 T: +420 267 094 111 E: praha@sudop.cz			
Hlavní projektant (HIP): Ing. Martin Raibr	Specialista: Ing. Karel Košář	Odpovědný projektant: ing. Karel Košář	Zpracovatel: ing. Karel Košář	

Název stavby/akce:		Rekonstrukce a výstavba PZS na přejezdu P2753 v km 10,693 trati Čelákovice - Neratovice										Označení (S-kód): S632000436					
Název části:		Dokumentace objektů										Označení zhotovitele: 20-346.208					
Název objektu:		Stavební část Rozvody vp, nn, osvětlení a DOÚO P2753, přípojka nn										Označení části: D.2.3.6					
Název přílohy:		SCHÉMA ROZVODU NN										Označení objektu/komplexu: SO 2605					
Název dílčí části přílohy:												Číslo přílohy: 03					
Kraj:		katastrální území:					TUDU:					Paré:					
Středočeský		Viz. Textová část					0911 04										
Stupeň dokumentace:		Datum zpracování:			Formáty:			Měřítka:									
DSDP		05/2021			3A4			-									
S-kód:		Stupeň dokumentace:			Část:			Objekt:			Podobjekt:			Příloha:		Revize:	
S 6 3 2 0 0 0 4 3 3		- D U S P			- 0 2 3 6			S O 2 6 0 5			- - - -			- - - 0 3		- 0 0 1	
[Prostor pro další informace]																	