



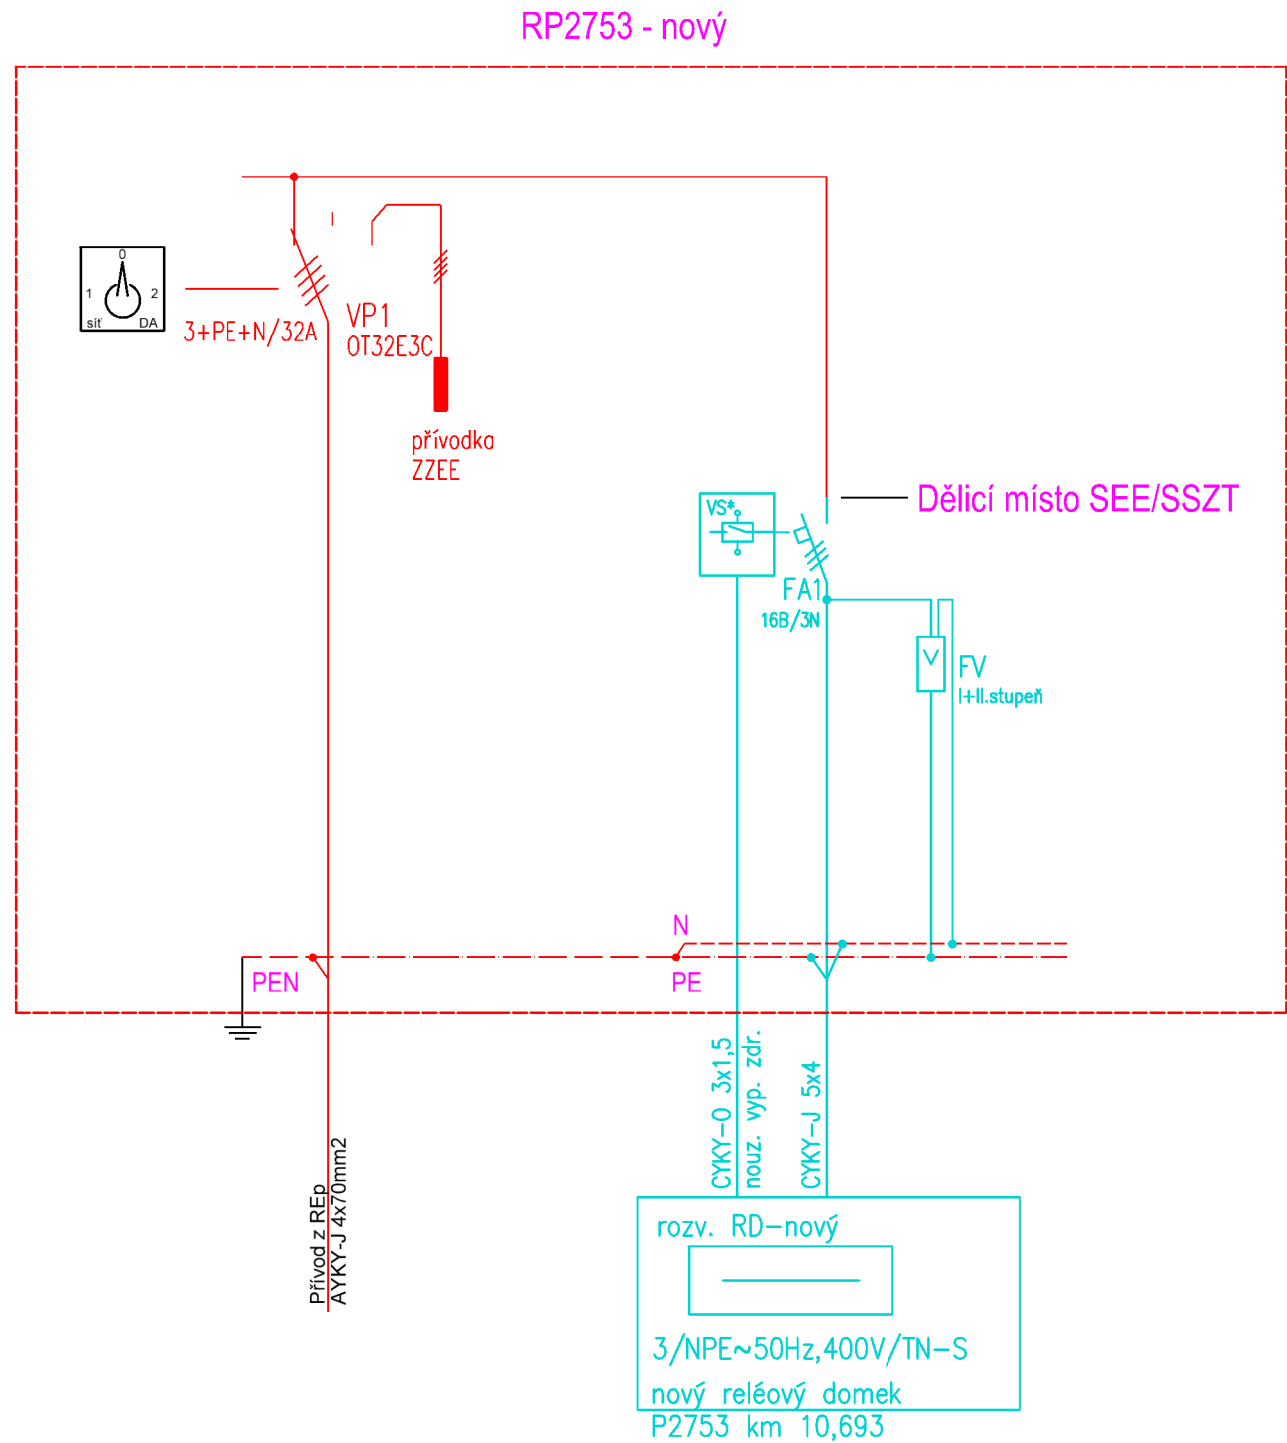

Specifikace kabelové skříně:

Rozměr a typ skříně jsou orientační,
možno použít sestavy dle výrobce

- typ SB100•RP1/NKE8E/M v kompaktním pilíři
- rozvaděč s přepětovými ochranami
- jistič, přepínač sít-0-diesel, přívodka DA
- IP 44
- energetický klíč
- soustava 3PEN TN-C, 400/230 V, 50 Hz
- ochrana automatickým odpojením od zdroje

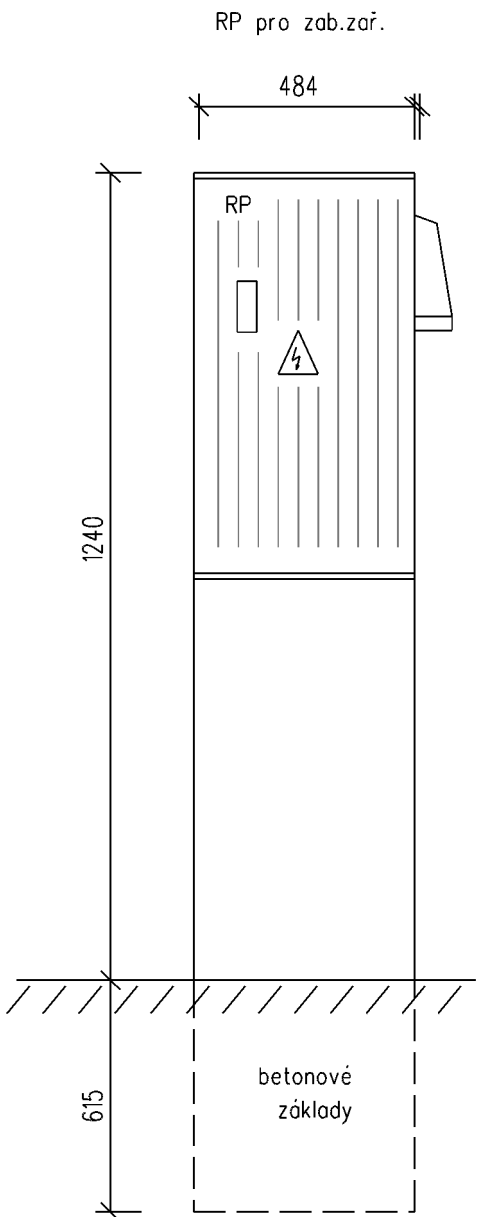

EVROPSKÁ UNIE
Evropské strukturální a investiční fondy
Operační program Doprava

Orientační schéma:

Ministerstvo dopravy
Státní fond dopravní
infrastruktury



Razítko oprávněné osoby:

Podpis:		Datum:	
Revize:	Datum:	Popis:	Kontroloval:
001	2.5.2021	Čistopis	Ing. Martin Raibr
P02	8.4.2025	Připomínky OŘ SEE	Ing. Martin Raibr

Stavebník/Investor:	Správa železnic, státní organizace	
Adresa:	Dlážděná 1003/7, 110 00 Praha 1	
Zástupce investora:	Stavební správa západ	
Adresa:	Sokolovská 1955/278, 190 00 Praha 9	

Zhotovitel stavby:	SUDOP PRAHA a.s			
Adresa:	Olšanská 1a, 130 80 Praha 3			
Kontakt:	T: +420 267 094 111 E: praha@sudop.cz			
Zhotovitel objektu:	SUDOP PRAHA a.s			
Adresa:	Olšanská 1a, 130 80 Praha 3			
Kontakt:	T: +420 267 094 111 E: praha@sudop.cz			
Hlavní projektant (HIP):	Specialista:	Odpovědný projektant:	Zpracovatel:	
Ing. Martin Raibr	Ing. Karel Košář	ing. Karel Košář	ing. Karel Košář	

Název stavby/akce:	Rekonstrukce a výstavba PZS na přejezdu P2753 v km 10,693 trati Čelákovice - Neratovice			Označení (S-kód):
				Označení zhotovitele: 20-346.208
Název části:	Dokumentace objektů			Označení části: D.2.3.6
Název objektu:	Stavební část Rozvody vn, nn, osvětlení a DOÚO P2753, přípojka nn			Označení objektu/komplexu: SO 2605
Název přílohy:	Schéma rozváděče RP			Číslo přílohy: 04
Název dílčí části přílohy:				Paré:
Kraj:	Katastrální území:	TUDU:		
	Viz. Textová část	0911 04		
Stupeň dokumentace:	Datum zpracování:	Formáty:	Měřítka:	
DUSP	05/2021	3A4	-	
S-kód:	Stupeň dokumentace:	Část:	Objekt:	Podobjekt:
S 6 3 2 0 0 0 4 3 6	D U S P	-	D 2 3 6 S O 2 6 0 4	-
[Prostor pro další informace]				
				Revize:
				0 4 0 0 1