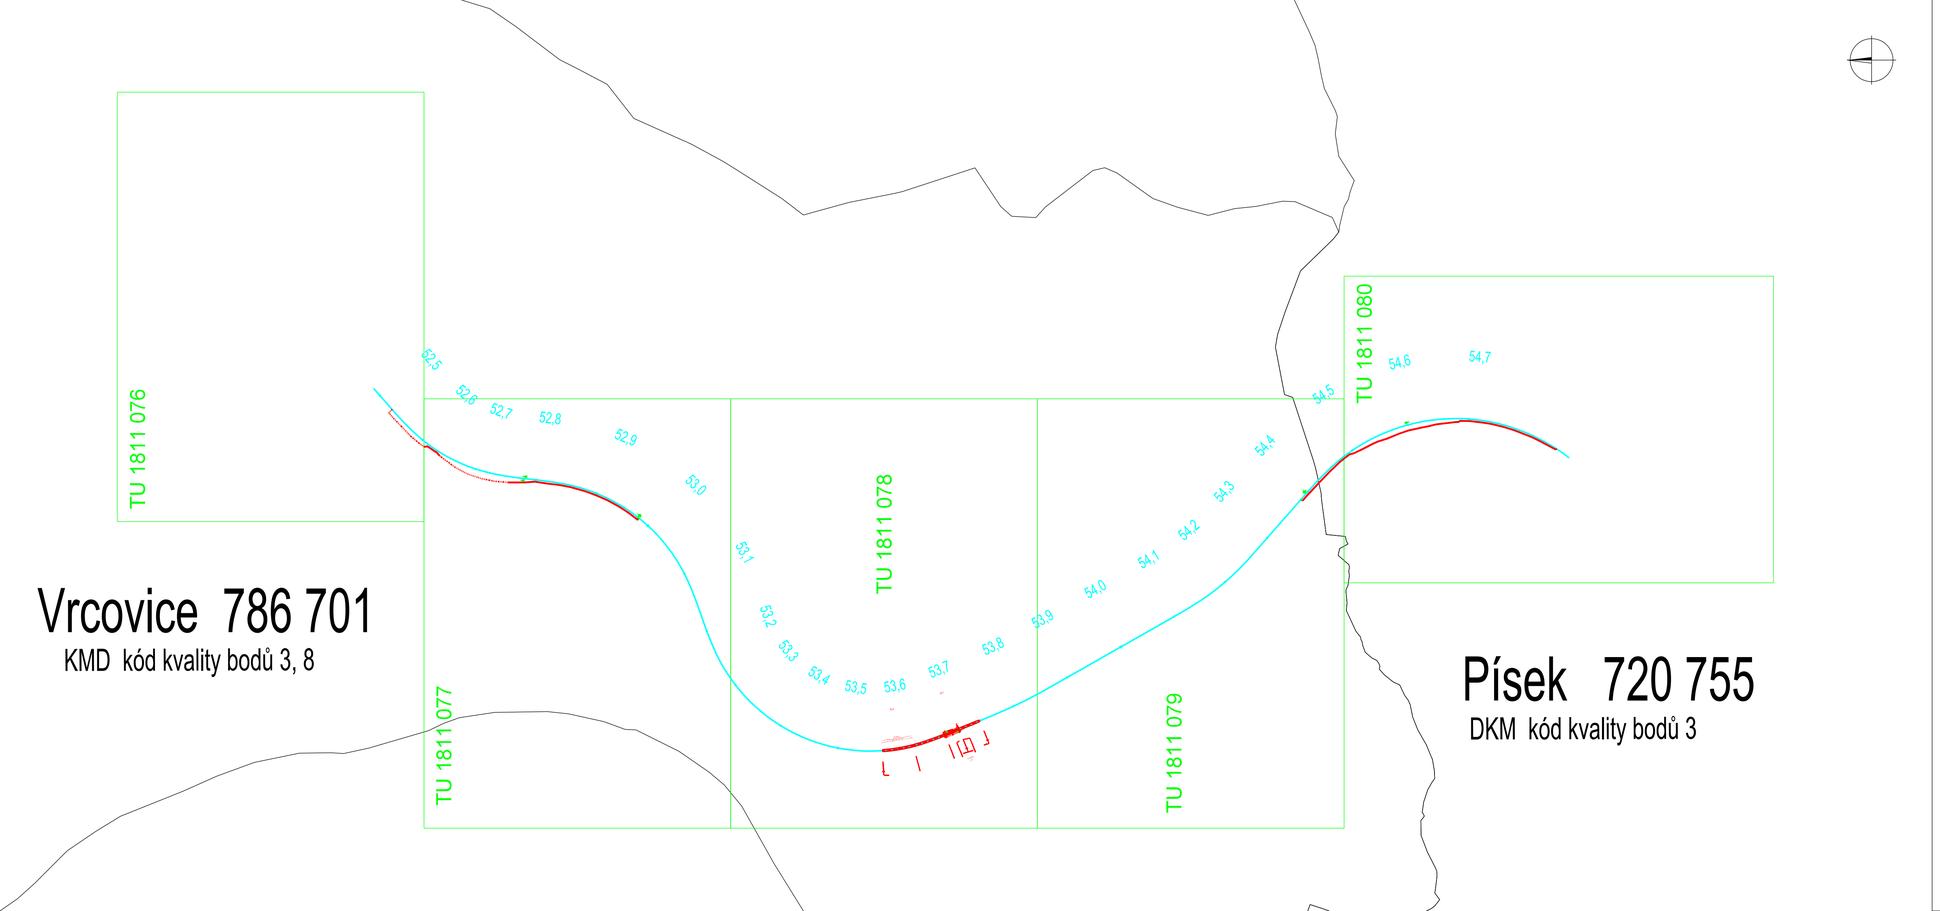

Ministerstvo dopravy
Státní fond dopravní infrastruktury

Jiná ověření:	Paré:
Orientační schéma:	Razítko oprávněné osoby:
	Podpis: Datum:

Revize:	Datum:	Popis:	Kontroloval:
P01	16.9.2025	Odevzdání k připomínkám	Ing. Pavel Voves
P01	31.10.2025	Čistopis se zapracovanými připomínkami	Ing. Pavel Voves

Stavebník/Investor:	**Správa železnic, státní organizace**
Adresa:	Dlážděná 1003/7, 110 00 Praha 1
Zástupce Investora:	Stavební správa západ
Adresa:	Ke Štvanici 656/3, 186 00 Praha 8

SPRÁVA ŽELEZNIC

Zhotovitel díla:	KTA technika, s.r.o.
Adresa:	Klatovská třída 863/100, 301 00 Plzeň
Kontakt:	T: +420 378 023 411 E: kta@ktatechnika.cz
Zhotovitel objektu:	KTA technika, s.r.o.
Adresa:	Klatovská třída 863/100, 301 00 Plzeň
Kontakt:	T: +420 378 023 411 E: kta@ktatechnika.cz
Hlavní projektant (HIP):	Ing. Vladimír Košan — Specialista: Ing. Bohuslav Richtr

Název stavby/akce:	**Doplnění závor na přejezdu P6285 v km 53,690 na trati Tábor – Písek**	Označení investora: S632400146 Zakázka: Z25-013
Název části:	GEODETICKÁ DOKUMENTACE	Označení části: **E.8**
Název objektu/dílčí části:	**Majetková část**	**E.8.2**
Název přílohy: Název dílčí části přílohy:	Klad mapových listů -	E.8.2.2
Odpovědný projektant: Ing. Vladimír Košan	Zpracovatel přílohy: Ing. Miroslav Izing — Měřítko: 1:5000, Formáty: 4xA4	Stupeň dokumentace: **DPS**
Kraj: Jihočeský	Katastrální území: Vrcovice, Písek — TUDU: 1811 18	Smluvní datum zpracování: **31.10.2025**

Označení investora	Stupeň dokumentace	Část	Objekt	Podobjekt	Typ	Příloha	Revize
S 6 3 2 4 0 0 1 4 6	D P S X	E 8 2 2	X X X X X X X X X	X X	2	8 8 0	P 0 1