Ministerstvo dopravy
Státní fond dopravní infrastruktury

Jiná ověření:	Paré:
Orientační schéma:	Razítko oprávněné osoby:
	Podpis: Datum:

Revize:	Datum:	Popis:	Kontroloval:
P01	16.9.2025	Odevzdání k připomínkám	Ing. Pavel Voves
P01	31.10.2025	Čístopis se zapracovanými připomínkami	Ing. Pavel Voves

Stavebník/Investor:	**Správa železnic, státní organizace**
Adresa:	Dlážděná 1003/7, 110 00 Praha 1
Zástupce investora:	Stavební správa západ
Adresa:	Ke Štvanici 656/3, 186 00 Praha 8

SPRÁVA ŽELEZNIC

Zhotovitel díla:	KTA technika, s.r.o.
Adresa:	Klatovská třída 863/100, 301 00 Plzeň
Kontakt:	T: +420 378 023 411 E: kta@ktatechnika.cz
Zhotovitel objektu:	KTA technika, s.r.o.
Adresa:	Klatovská třída 863/100, 301 00 Plzeň
Kontakt:	T: +420 378 023 411 E: kta@ktatechnika.cz
Hlavní projektant (HIP):	Ing. Vladimír Košan
Specialista:	Ing. Bohuslav Richtr

Název stavby/akce:	**Doplnění závor na přejezdu P6285 v km 53,690 na trati Tábor – Písek**		Označení investora: S632400146 Zakázka: Z25-013
Název části:	GEODETICKÁ DOKUMENTACE		Označení části: **E.8**
Název objektu/dílčí části:	**Koordinační vytyčovací výkres**		**E.8.2** **list 2**
Název přílohy: Název dílčí části přílohy:	Koordinační vytyčovací výkres - situace -		list 1811 076 - 1811 080
Odpovědný projektant:	Zpracovatel přílohy:	Měřítko: 1:1000	Stupeň dokumentace:
Ing. Vladimír Košan	Ing. Miroslav Izing	Formáty: 3xA4	**DPS**
Kraj:	Katastrální území:	TUDU:	Smluvní datum zpracování:
Jihočeský	Vrcovice, Písek	1811 18	**31.10.2025**

Označení investora:	Stupeň dokumentace:	Část:	Objekt:	Podobjekt:	Typ:	Příloha:	Revize:
S 6 3 2 4 0 0 1 4 6 _	D P S X _	E 8 2 X _	X X X X X X X X X _	X X _	2 _	8 0 0 _	P 0 1

Legenda:

- Trvalý zábor bez výkupu SŽ
- Projektovaný stav
- Rušený stav
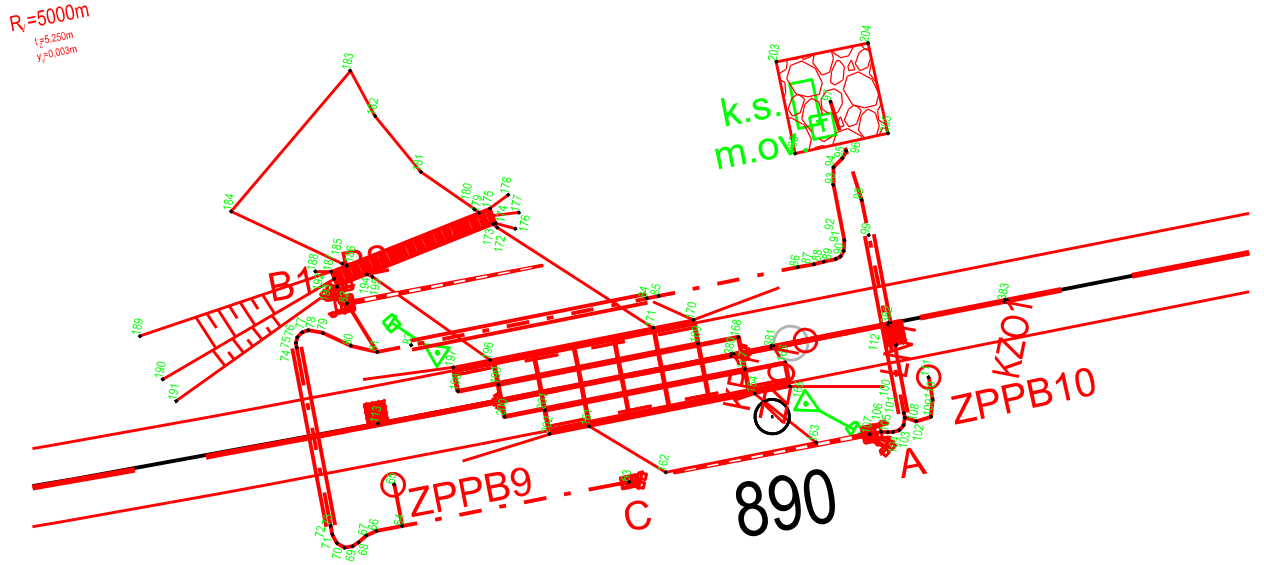
Detail: