Ministerstvo dopravy
Státní fond dopravní infrastruktury

Jiná ověření:

Paré:

Orientační schéma:

Razítko oprávněné osoby:

Podpis: Datum:

Revize:	Datum:	Popis:	Kontroloval:
P01	16.9.2025	Odevzdání k připomínkám	Ing. Pavel Voves
P01	31.10.2025	Čistopis se zapracovanými připomínkami	Ing. Pavel Voves

Stavebník/Investor:	**Správa železnic, státní organizace**
Adresa:	Dlážděná 1003/7, 110 00 Praha 1
Zástupce investora:	Stavební správa západ
Adresa:	Ke Štvanici 656/3, 186 00 Praha 8

SPRÁVA ŽELEZNIC

Zhotovitel díla:	KTA technika, s.r.o.
Adresa:	Klatovská třída 863/100, 301 00 Plzeň
Kontakt:	T: +420 378 023 411 E: kta@ktatechnika.cz
Zhotovitel objektu:	KTA technika, s.r.o.
Adresa:	Klatovská třída 863/100, 301 00 Plzeň
Kontakt:	T: +420 378 023 411 E: kta@ktatechnika.cz

Hlavní projektant (HIP): Ing. Vladimír Košan Specialista: Ing. Bohuslav Richtr

Název stavby/akce:	**Doplnění závor na přejezdu P6285 v km 53,690 na trati Tábor – Písek**	Označení investora: S632400146 Zakázka: Z25-013
Název části:	GEODETICKÁ DOKUMENTACE	Označení části: **E.8**
Název objektu/dílčí části:	**Koordinační vytyčovací výkres**	**E.8.4 list 3**
Název přílohy: Název dílčí části přílohy:	- -	
Odpovědný projektant: Ing. Vladimír Košan	Zpracovatel přílohy: Ing. Miroslav Izing Měřítko: 1:1000 Formáty: 4xA4	Stupeň dokumentace: **DPS**
Kraj: Jihočeský	Katastrální území: Vrcovice, Písek TUDU: 1811 18	Smluvní datum zpracování: **31.10.2025**

Označení investora	Stupeň dokumentace	Část	Objekt	Podobjekt	Typ	Příloha	Revize
S 6 3 2 4 0 0 1 4 6	D P S	X E 8 4 X	x x x x x x x x x x	X X	Z	8 0 0	P 0 1

Legenda:
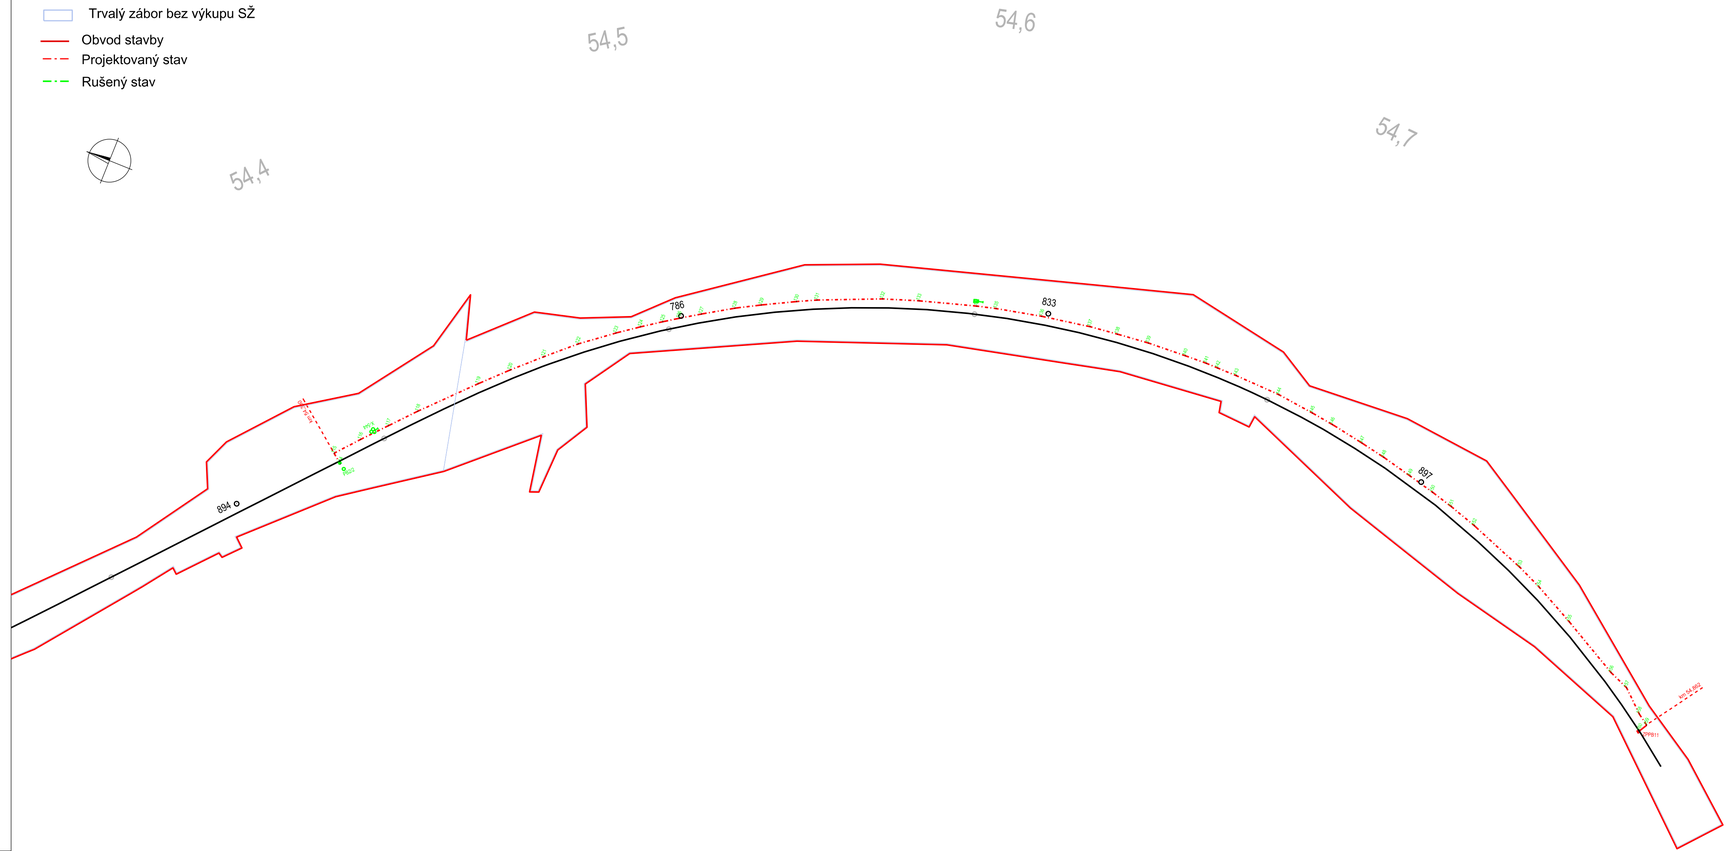
- Trvalý zábor bez výkupu SŽ
- Obvod stavby
- Projektovaný stav
- Rušený stav