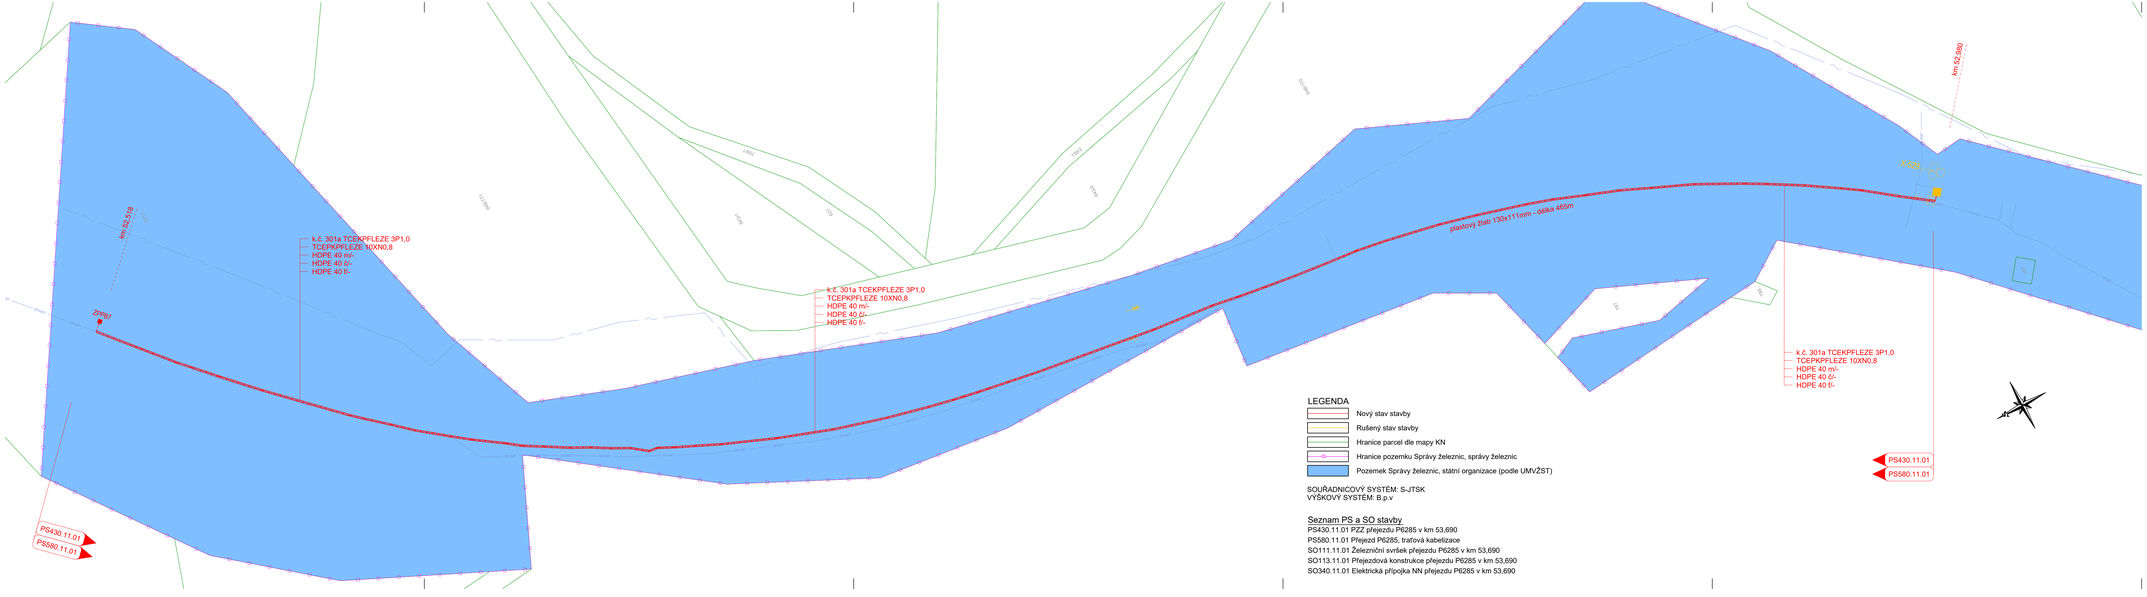
km 52,918
ZP002
k.č. 301a TCEKPFLEZE 3P1,0
TCEKPFLEZE 10XN0,8
HDPE 40 m/-
HDPE 40 ∅/-
HDPE 40 ß/-
k.č. 301a TCEKPFLEZE 3P1,0
TCEKPFLEZE 10XN0,8
HDPE 40 m/-
HDPE 40 ∅/-
HDPE 40 ß/-
Ø1000
Ø1000
Ø1000