


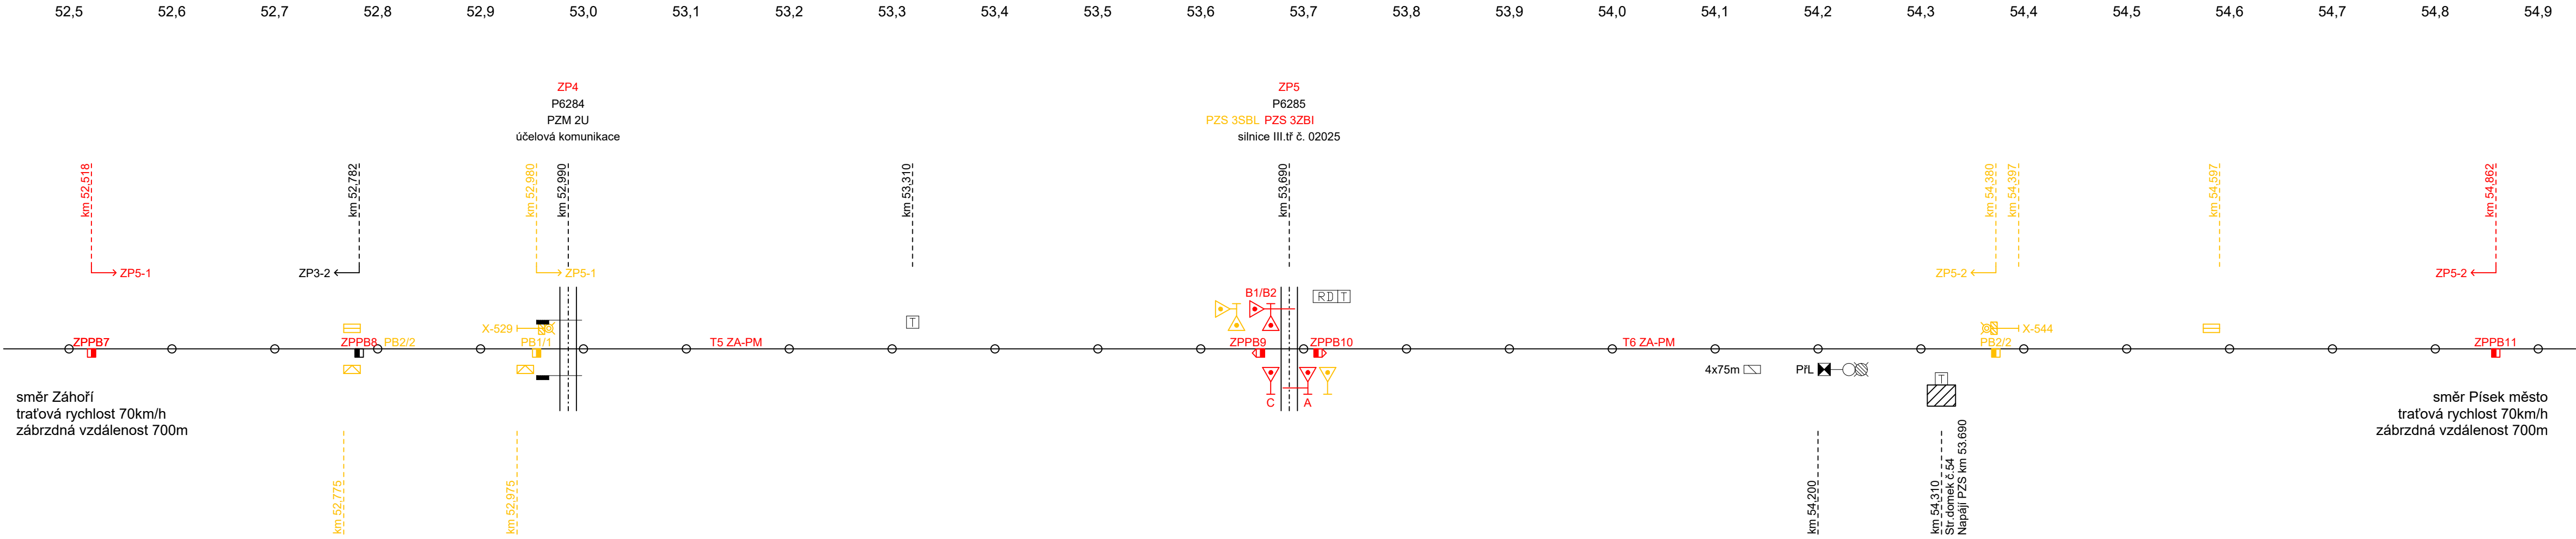

TABULKA POČÍTAČŮ NÁPRAV

ÚSEK	SNÍMAČE	UMÍSTĚNÍ
T5 ZA-PM	ZPPB7, ZPPB10	RD P6285
T6 ZA-PM	ZPPB9, ZPPB11	RD P6285

Ministerstvo dopravy
Státní fond dopravní
infrastruktury

Jiná ověření:

Paré:

Orientační schéma:

Razítko oprávněné osoby:

Podpis: _____ Datum: _____

Revize: 000

Datum: 17.3.2026

Popis: Definitivní odevzdání dokumentace

Kontroloval: Ing. Vladimír Košan

Stavebník/Investor:
Adresa:
Zástupce investora:
Adresa:

Správa železnic, státní organizace
Dlážděná 1003/7, 110 00 Praha 1
Oblastní ředitelství Plzeň
Sušická 1168/23, 326 00 Plzeň

Zhotovitel díla:
Adresa:
Kontakt:

KTA technika, s.r.o.
Klatovská třída 863/100, 301 00 Plzeň
T: +420 378 023 411
E: kta@ktatechnika.cz

Zhotovitel objektu:
Adresa:
Kontakt:

KTA technika, s.r.o.
Klatovská třída 863/100, 301 00 Plzeň
T: +420 378 023 411
E: kta@ktatechnika.cz

Hlavní projektant (HIP): Ing. Vladimír Košan

Specialista: Ing. Vladimír Košan

Název stavby/akce:

Doplnění závor na přejezdu P6285 v km 53,690 na trati Tábor – Písek

Označení investora:
S632400146

Zakázka:
Z25-013

Název části:

Dokumentace objektů

Označení části:

D

Název objektu/díle části:

PZZ přejezdu P6285 v km 53,690

Objekt/Skupina objektů
řada úsek řazení podobjekt
PS430 11 01 -

Název přílohy:

Situační schéma

Název díle části přílohy:

-

Díle část: Typ: Číslo přílohy:

D.1 2 200

Odpovědný projektant:

Ing. Vladimír Košan

Ing. Vladimír Košan

Měřítko: -
Formáty: 4x A4

Stupeň dokumentace:

DPS + PDPS

Kraj:

Jihočeský

Katastrální území:

Vrcovice

TUDU:

1811 18

Smluvní datum zpracování:

17.3.2026

Označení investora:
S 6 3 2 4 0 0 1 4

Stupeň dokumentace: Část:
6 - X D P S -

Objekt:
X X D 1 - P S 4 3 0 1 1 0 1 -

Podoba: Typ: Příloha: Revize:
- X X - 2 - 2 0 0 - 0 0 0