


LEGENDA

- Nový stav stavby přejezdu P6285
- Rušený stav stavby přejezdu P6285
- Stávající stav

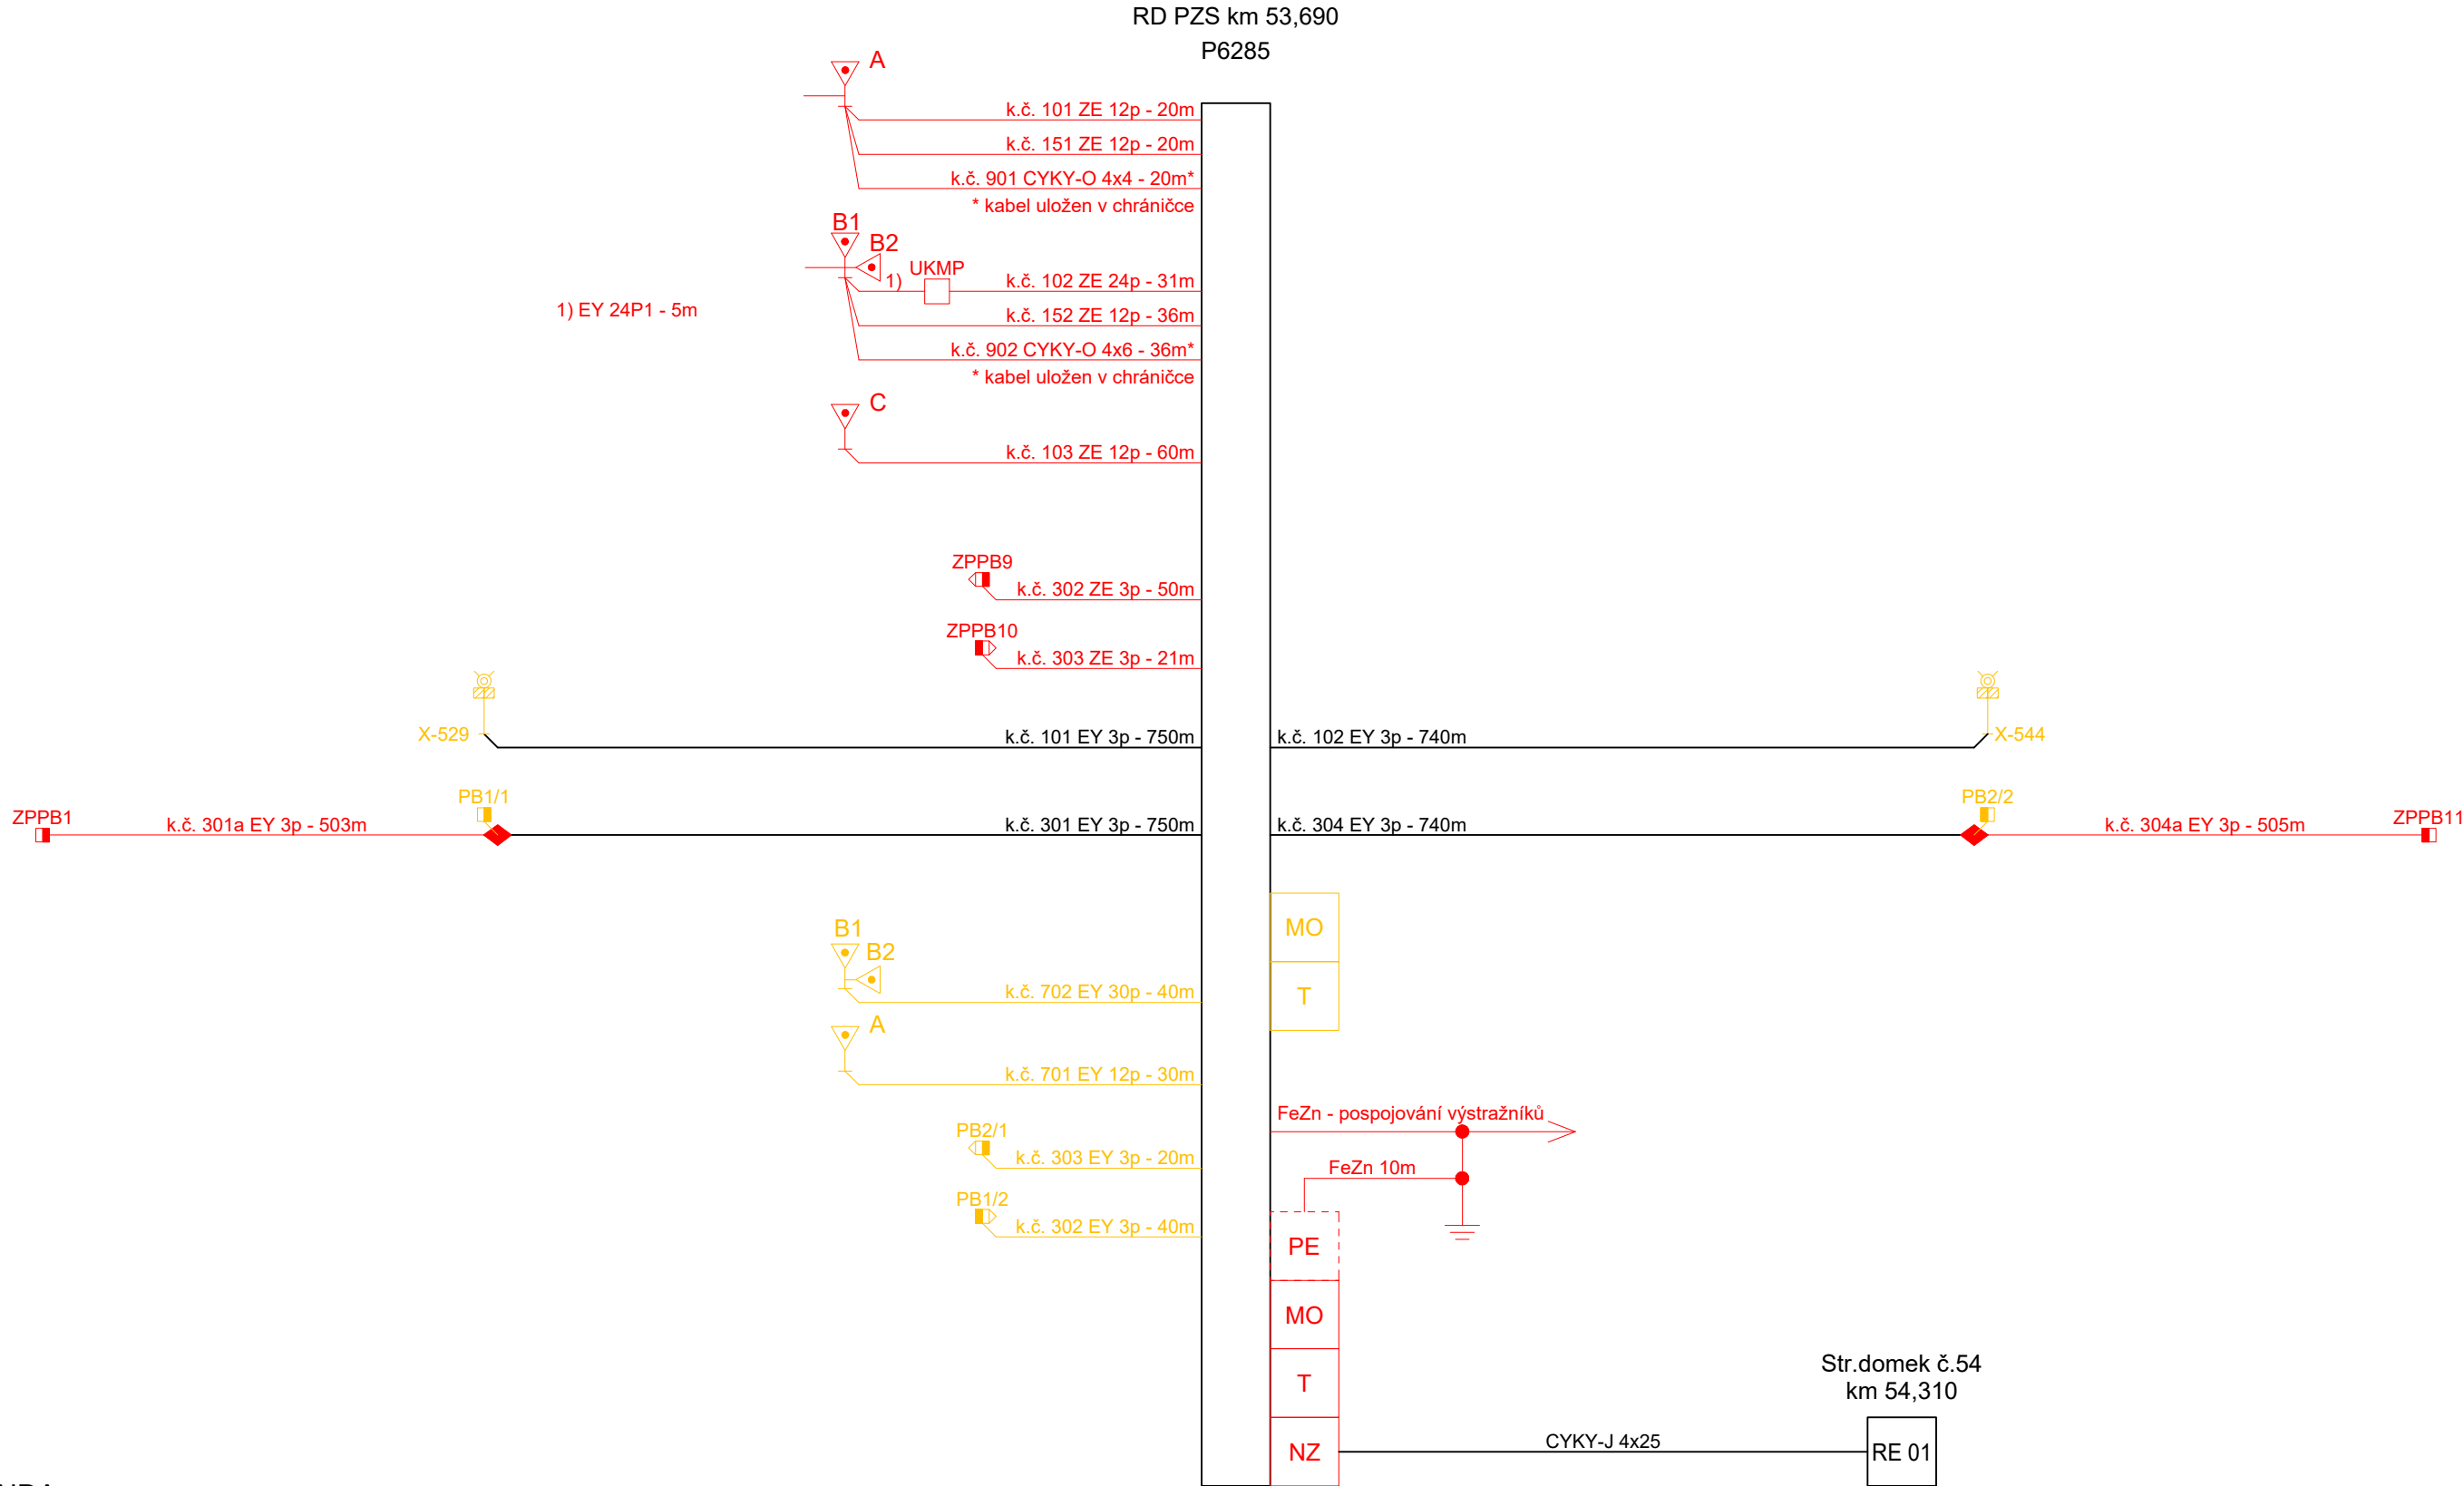

Jiná ověření:	Paré:
Orientační schéma:	Razítko oprávněné osoby:
Podpis:	Datum:

Revize:	Datum:	Popis:	Kontroloval:
000	17.3.2026	Definitivní odevzdání dokumentace	Ing. Vladimír Košan

Stavebník/Investor:	Správa železnic, státní organizace	
Adresa:	Dlážděná 1003/7, 110 00 Praha 1	
Zástupce investora:	Oblastní ředitelství Plzeň	
Adresa:	Sušická 1168/23, 326 00 Plzeň	

Zhotovitel díla:	KTA technika, s.r.o.	
Adresa:	Klatovská třída 863/100, 301 00 Plzeň	
Kontakt:	T: +420 378 023 411 E: kta@ktatechnika.cz	
Zhotovitel objektu:	KTA technika, s.r.o.	
Adresa:	Klatovská třída 863/100, 301 00 Plzeň	
Kontakt:	T: +420 378 023 411 E: kta@ktatechnika.cz	
Hlavní projektant (HIP):	Ing. Vladimír Košan	Specialista: Ing. Vladimír Košan

Název stavby/akce:	Doplnění závor na přejezdu P6285 v km 53,690 na trati Tábor – Písek		Označení investora:	S632400146
			Zakázka:	Z25-013
Název části:	Dokumentace objektů		Označení části:	D
Název objektu/díleč části:	PZZ přejezdu P6285 v km 53,690		Objekt/Skupina objektů	
			řada	úsek
			PS430	11
			01	-
Název přílohy:	Schématický kabelový plán		Díleč část:	Typ: Číslo přílohy:
Název díleč části přílohy:	-		D.1	2 800
Odpovědný projektant:	Zpracovatel přílohy:	Měřítko:	Stupeň dokumentace:	
Ing. Vladimír Košan	Ing. Vladimír Košan	Formáty: 3x A4	DPS+PDPS	
Kraj:	Katastrální území:	TUDU:	Smluvní datum zpracování:	
Jihočeský	Vrcovice	1811 18	17.3.2026	

Označení investora:	Stupeň dokumentace:	Část:	Objekt:	Podobaekt:	Typ:	Příloha:	Revize:
S 6 3 2 4 0 0 1 4 6	-	D P S	- D I X X	- P S 4 3 0 1 1 0 1	- X X	- 2 - 8 0 0	- 0 0 0