


Ministerstvo dopravy
Státní fond dopravní
infrastruktury

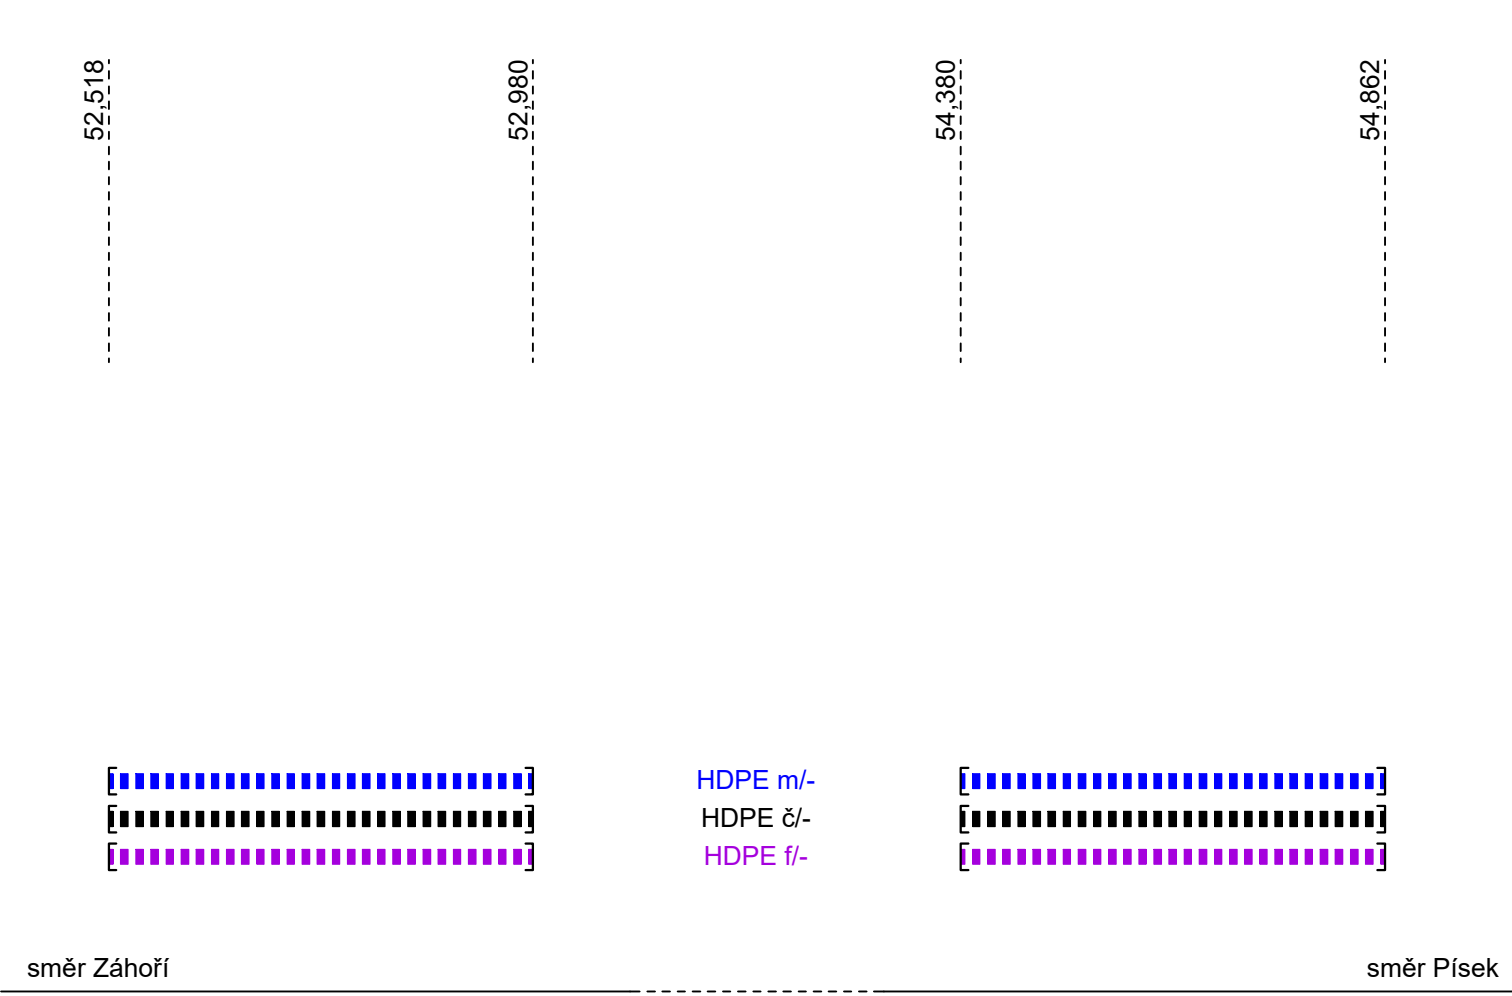

Jiná ověření:

Paré:

Orientační schéma:



Razítko oprávněné osoby:

Podpis:

Datum:

Revize:

Datum:

Popis:

Kontroloval:

000

17.3.2026

Definitivní odevzdání dokumentace

Ing. Vladimír Košan

Stavebník/Investor:
Adresa:
Zástupce investora:
Adresa:

Správa železnic, státní organizace
Dlážděná 1003/7, 110 00 Praha 1
Oblastní ředitelství Plzeň
Sušická 1168/23, 326 00 Plzeň



Zhotovitel díla:
Adresa:
Kontakt:

KTA technika, s.r.o.
Klatovská třída 863/100, 301 00 Plzeň
T: +420 378 023 411
E: kta@ktatechnika.cz



Zhotovitel objektu:
Adresa:
Kontakt:

KTA technika, s.r.o.
Klatovská třída 863/100, 301 00 Plzeň
T: +420 378 023 411
E: kta@ktatechnika.cz



Hlavní projektant (HIP):

Ing. Vladimír Košan

Specialista:

Ing. Vladimír Košan

Název stavby/akce:

**Doplnění závor na přejezdu P6285 v km 53,690
na trati Tábor – Písek**

Označení investora:
S632400146

Zakázka:
Z25-013

Název části:

Dokumentace objektů

Označení části:
D

Název objektu/dílčí části:

Přejezd P6285, traťová kabelizace

Objekt/Skupina objektů
řada úsek řazení podobjekt
PS580 11 01 -

Název přílohy:
Název dílčí části přílohy:

Schéma HDPE
-

Dílčí část: Typ: Číslo přílohy:
D.1 2 003

Odpovědný projektant:
Ing. Vladimír Košan

Zpracovatel přílohy:
Ing. Vladimír Košan

Měřítko: -
Formáty: 2x A4

Stupeň dokumentace:
DPS + PDPS

Kraj:
Jihočeský

Katastrální území:
Vrcovice

TUDU:
1811 18

Smluvní datum zpracování:
17.3.2026

Označení investora:
S 6 3 2 4 0 0 1 4 6

Stupeň dokumentace: Část:
- - D P S - D 1 X X

Objekt:
- P S 5 8 0 1 1 0 1

Podobjekt:
- X X

Typ:
- 2

Příloha:
- 0 0 3

Revize:
- 0 0 0