




Ministerstvo dopravy
Státní fond dopravní
infrastruktury

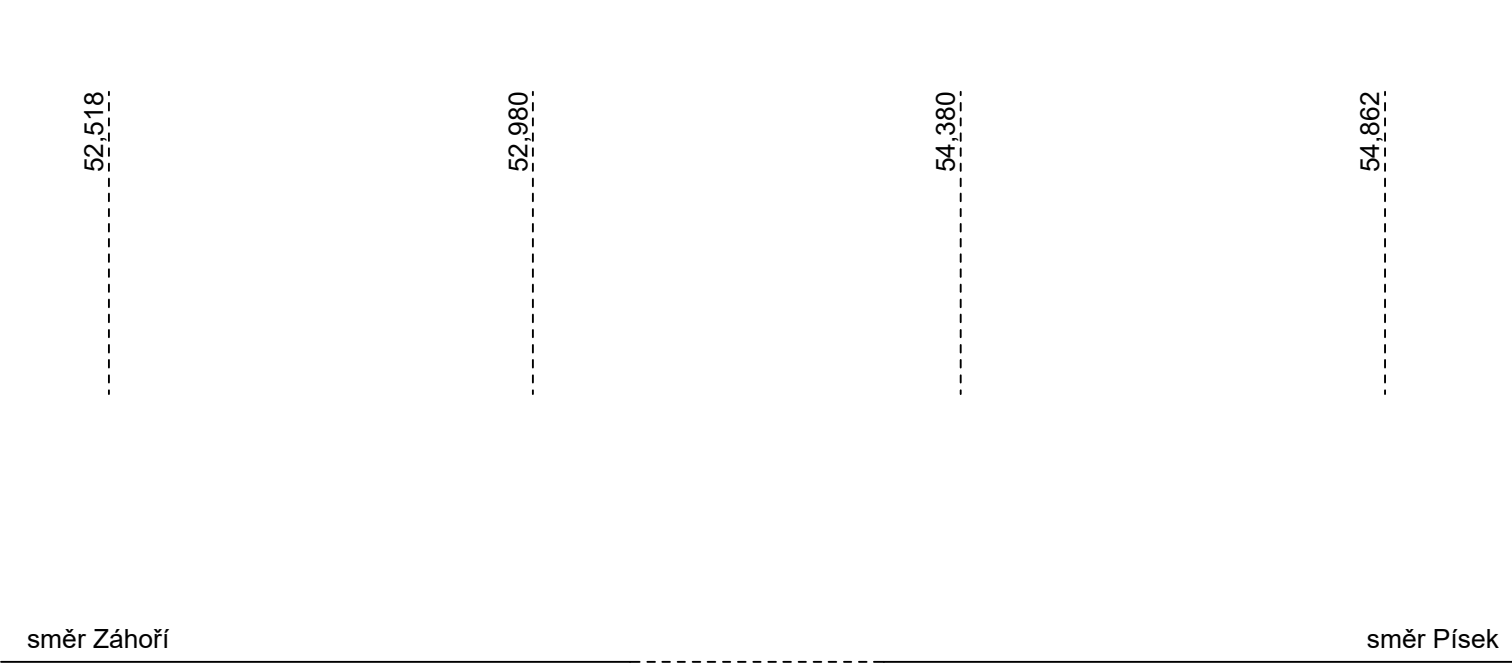

Jiná ověření:

Paré:

Orientační schéma:

Razítko oprávněné osoby:



Podpis: _____ Datum: _____

Revize:

Datum:

Popis:

Kontroloval:

000

17.3.2026

Definitivní odevzdání dokumentace

Ing. Vladimír Košan

Stavebník/Investor:

Adresa:

Zástupce investora:

Adresa:

Správa železnic, státní organizace
Dlážděná 1003/7, 110 00 Praha 1
Oblastní ředitelství Plzeň
Sušická 1168/23, 326 00 Plzeň



Zhotovitel díla:

Adresa:

Kontakt:

KTA technika, s.r.o.
Klatovská třída 863/100, 301 00 Plzeň
T: +420 378 023 411
E: kta@ktatechnika.cz



Zhotovitel objektu:

Adresa:

Kontakt:

KTA technika, s.r.o.
Klatovská třída 863/100, 301 00 Plzeň
T: +420 378 023 411
E: kta@ktatechnika.cz



Hlavní projektant (HIP): Ing. Vladimír Košan

Specialista: Ing. Vladimír Košan

Název stavby/akce:

Označení investora:

**Doplnění závor na přejezdu P6285 v km 53,690
na trati Tábor – Písek**

S632400146

Zakázka:

Z25-013

Název části:

Označení části:

Dokumentace objektů

D

Název objektu/dílní části:

Objekt/Skupina objektů

Přejezd P6285, traťová kabelizace

řada úsek řazení podobjekt
PS580 11 01 -

Název přílohy:

Dílní část: Typ: Číslo přílohy:

Schéma TK

D.1 2 004

Název dílní části přílohy:

-

Odpovědný projektant:

Ing. Vladimír Košan

Zpracovatel přílohy:

Ing. Vladimír Košan

Měřítko: -

Formáty: 2x A4

Stupeň dokumentace:

DPS+PDPS

Kraj:

Jihočeský

Katastrální území:

Vrcovice

TUDU:

1811 18

Smluvní datum zpracování:

17.3.2026

Označení investora:

Stupeň dokumentace: Část:

Objekt:

Podobjekt:

Typ:

Příloha:

Revize:

S 6 3 2 4 0 0 1 4 6 - - D P S - D 1 X X - P S 5 8 0 1 1 0 1 - X X - 2 - 0 0 4 - 0 0 0