

Výškové řešení

Stavební a projekční napojení do projektu

*"Odstranění propadu rychlosti na trati Tábor-Ražice
v úseku Tábor (mimo) - Písek (mimo)"*



SVISLÝ POSUN OSY KOLEJE (m) - POKLES
+ ZDVIH

KÓTY NIVELETY TK - NOVÝ STAV

KÓTY NIVELETY TK - STÁVAJÍCÍ STAV


STANIČEN

SKLONOVÉ POMĚRY - NOVÉ / STÁVAJÍC

SMĚROVÉ POMĚRY - NOVÉ / STÁVAJÍCÍ

MATERIÁL ŽELEZNIČNÍHO SVRŠKU - NOVÝ / STÁVAJÍCÍ

STANIČENÍ PŘÍČNÝCH ŘEZŮ
VZDÁLENOST PŘÍČNÝCH ŘEZŮ
ČÍSLO A PŘÍČNÝCH ŘEZŮ

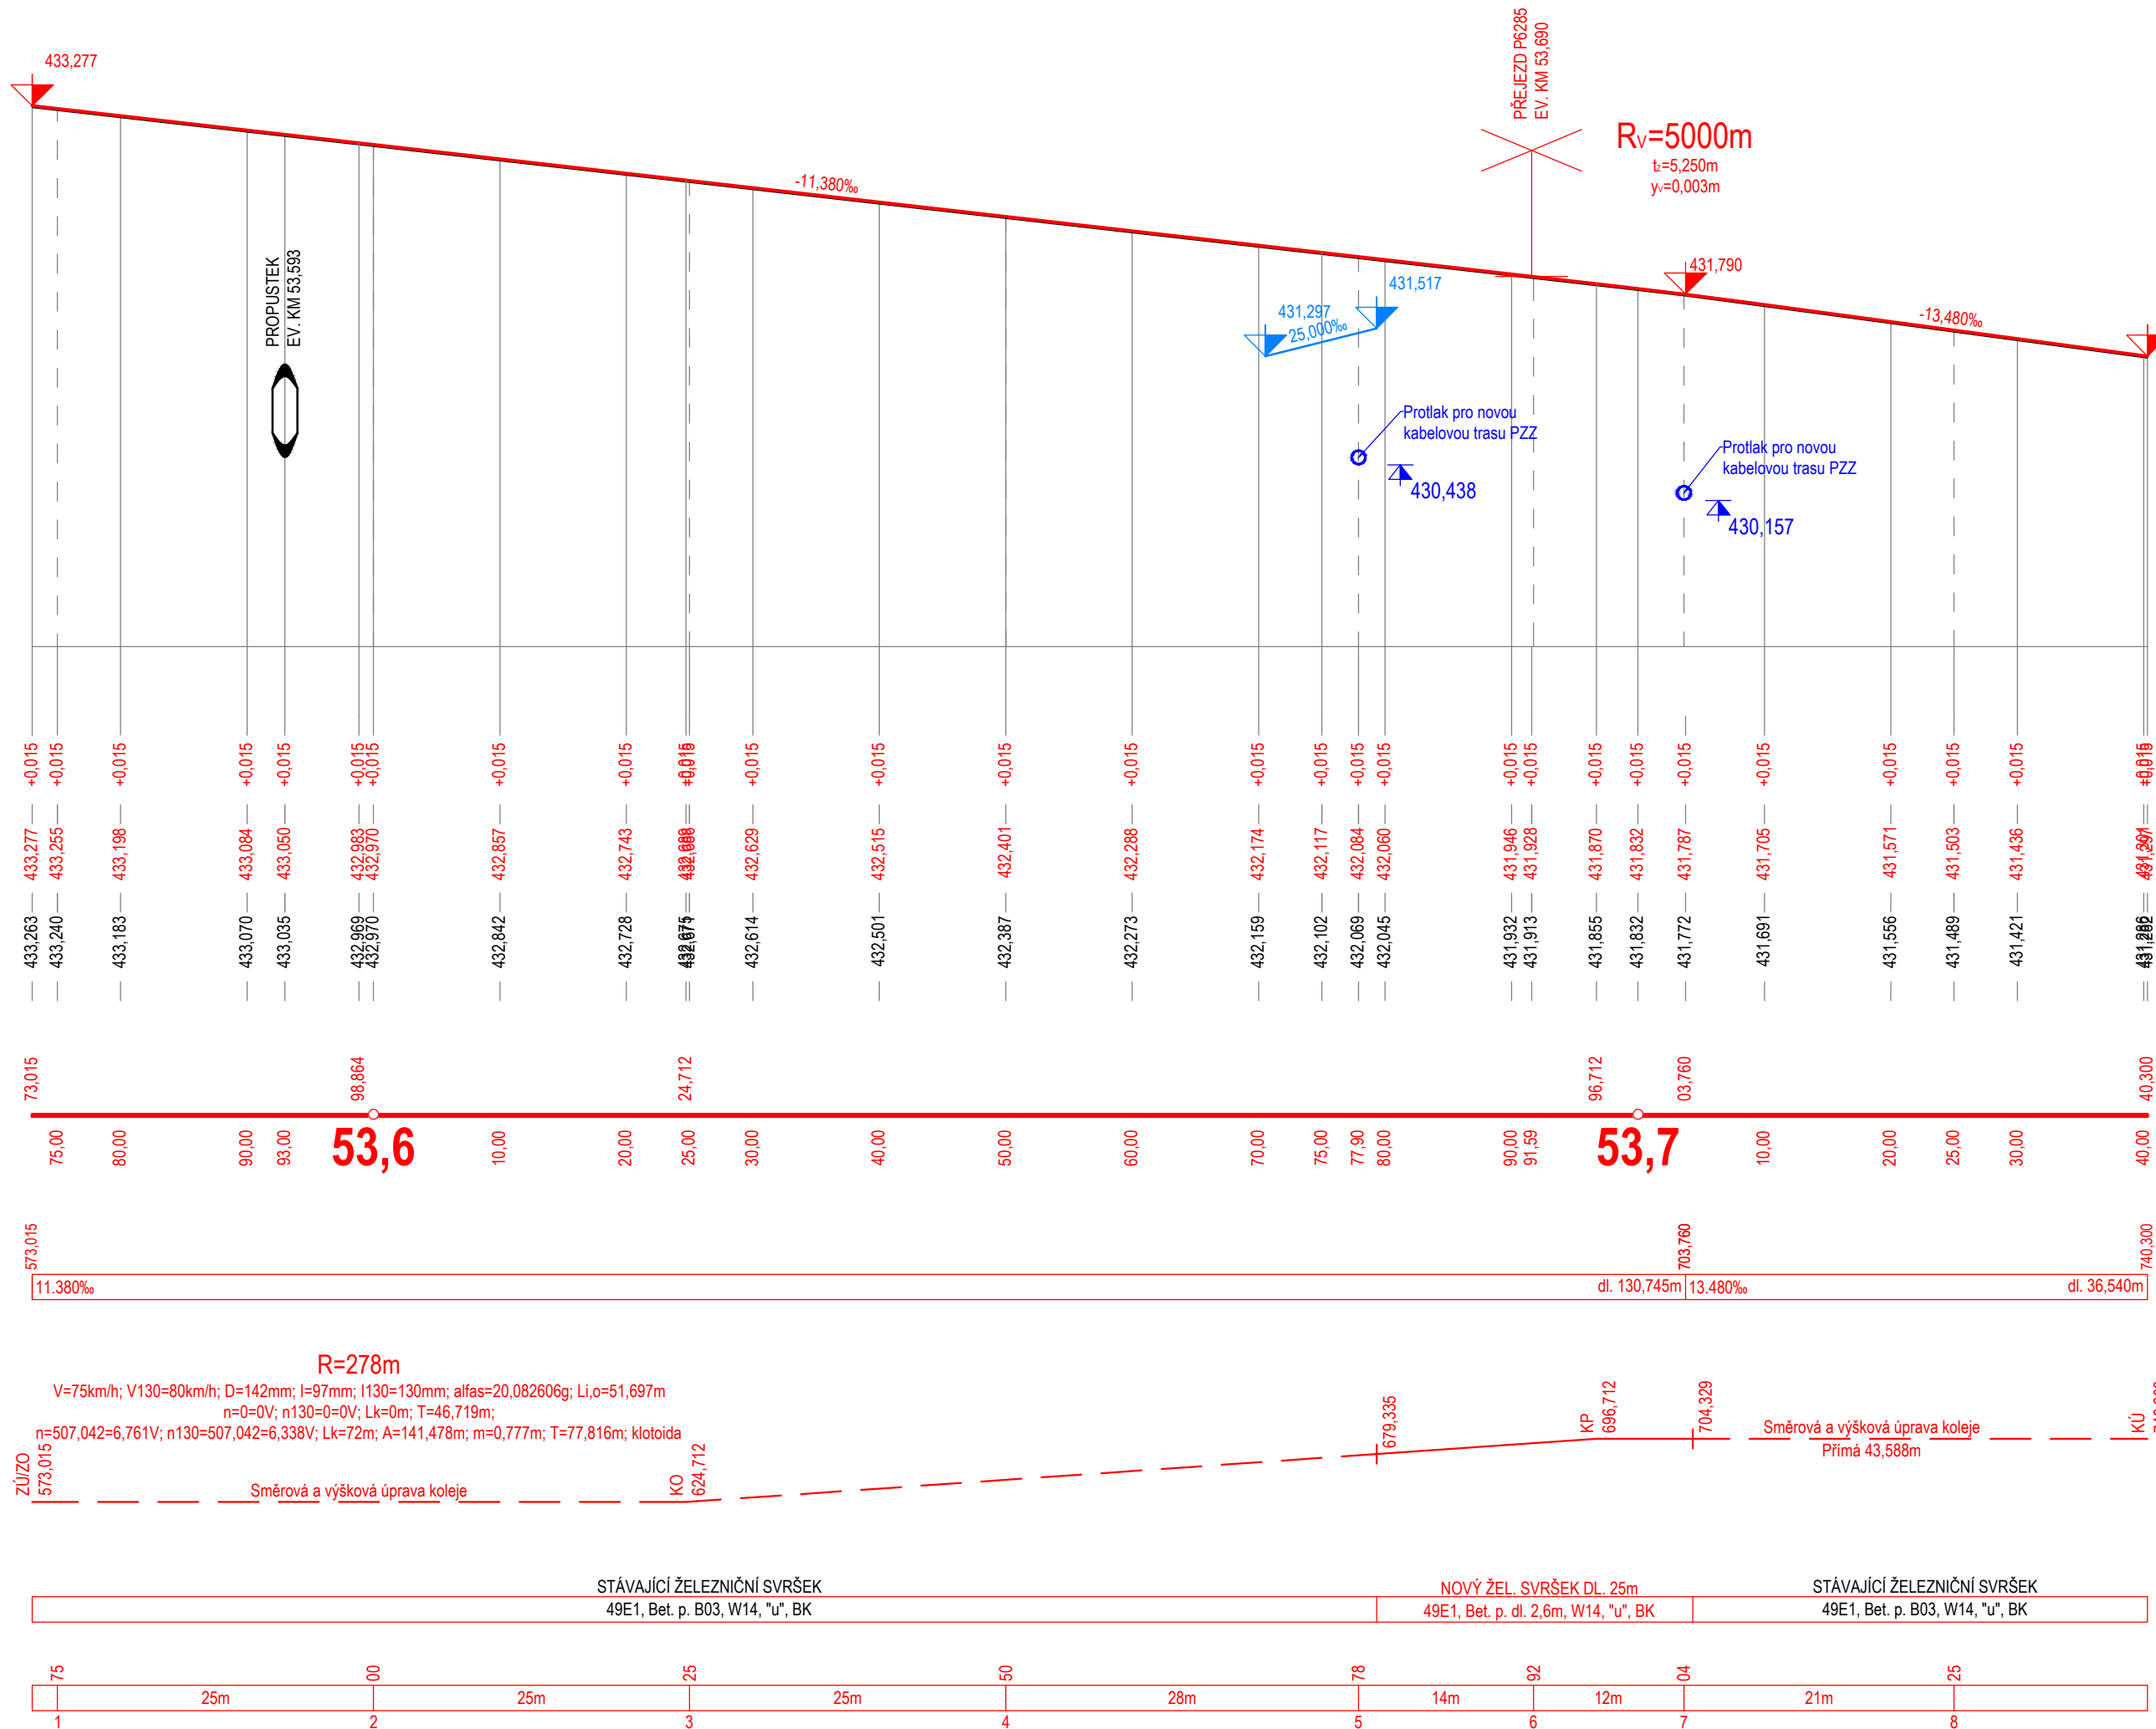

LEGENDA:

- Nově navržený stav
- - - Směrová a výšková úprava koleje
— Příkop
— Nově navržená kabelová trasa PZZ
— Stávající stav

Výškové řešení

Stavební a projekční napojení do projektu:

*"Odstranění propadu rychlosti na trati Tábor-Ražice,
v úseku Tábor (mimo) - Písek (mimo)"*

Jiná ověření:

Paré:

Orientační schéma:

Razítko oprávněné osoby:

Podpis:

Datum:

Revize:	Datum:	Popis:	Kontroloval:
000	17.3.2026	Definitivní odevzdání dokumentace	Ing. Vladimír Košan

Stavebník/Investor:	Správa železnic, státní organizace	 SPRÁVA ŽELEZNIC
Adresa:	Dlážděná 1003/7, 110 00 Praha 1	
Zástupce investora:	Oblastní ředitelství Plzeň	
Adresa:	Sušická 1168/23, 326 00 Plzeň	

Zhotovitel díla:	KTA technika, s.r.o.		
Adresa: Kontakt:	Klatovská třída 863/100, 301 00 Plzeň T: +420 378 023 411 E: kta@ktatechnika.cz		
Zhotovitel objektu:	N+N - Konstrukce a dopravní stavby Litoměřice, s.r.o. Nerudova 2215, 412 01 Litoměřice T: +420 416 732 335 E: nan@nanlitomerec.cz		 KONSTRUKCE A DOPRAVNÍ STAVBY LITOMĚŘICE, s.r.o.
Adresa: Kontakt:			
Hlavní projektant (HIP):	Ing. Vladimír Košan	Specialista:	Jan Frýda, DiS.

Název stavby/akce:	Doplnění závor na přejezdu P6285 v km 53,690 na trati Tábor – Písek													Označení investora:	
														S632400146	
														Zakázka:	
														Z25-013	
Název části:	Dokumentace objektů													Označení části:	
	Železniční svršek přejezdu P6285 v km 53,690													Objekt/Skupina objektů	
														Řada úsek řazení podobjekt S0111 11 01 -	
Název přílohy:	Podélný profil													Dílič část: Typ: Číslo přílohy:	
Název dílič části přílohy:	-													D.1 2 002	
Odpovědný projektant:	Zpracovatel přílohy: Jan Frýda, DiS.													Měřitko: 1:500/50 Formáty: 4xA4													Stupeň dokumentace:	
Kraj:	Katastrální území: Vrcovice													TUDU: 1811 18													Smluvní datum zpracování:	
																											17.3.2026	
Grafická investora:	Stupeň dokumentace: Část:													Objekt:													Podobjekt:													Typ:													Příloha:													Revize:												
	S 6 3 2 2 4 0 0 1 4 6													- - D P S - D 1 X X													- S O I I I I I I I I I I I I I I I I													- X X													- 2 - 0 0 2 - 0 0 0																									