


VZOROVÝ PŘÍČNÝ ŘEZ
KM 53,677 905
M 1:50

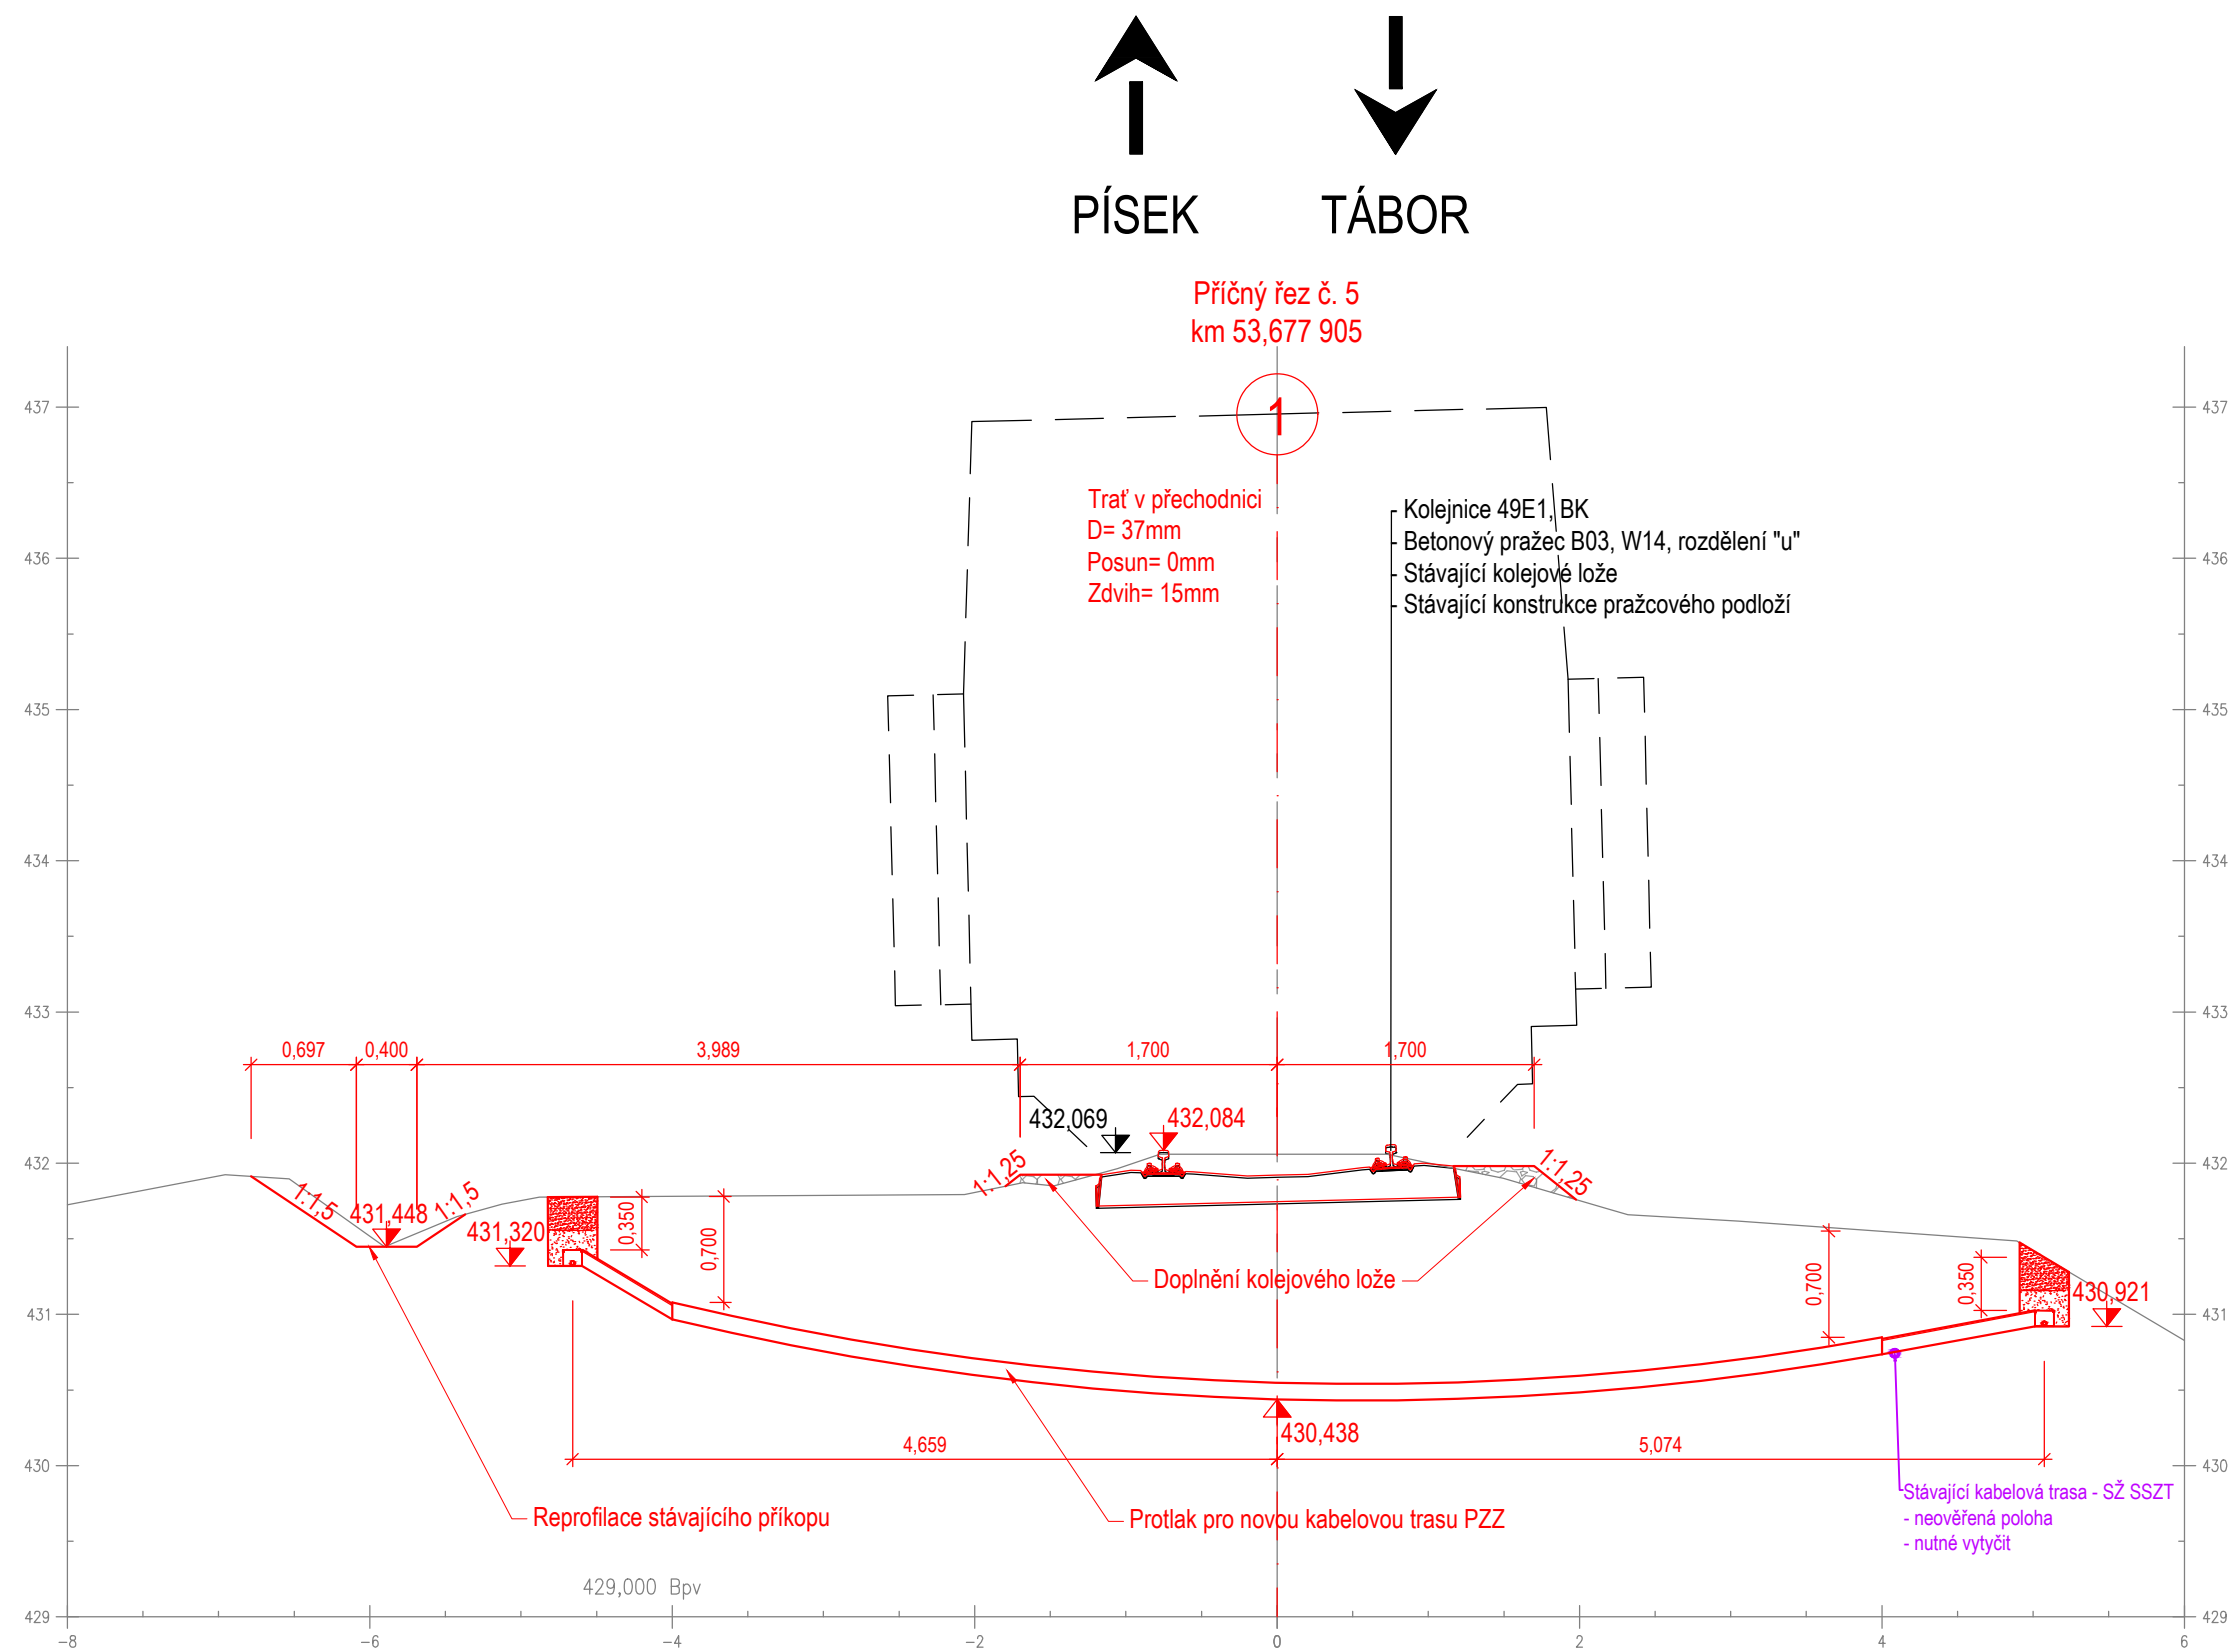

Ministerstvo dopravy Státní fond dopravní infrastruktury			
Jiná ověření:		Paré:	
Orientační schéma:		Razítko oprávněné osoby:	
		Podpis: Datum:	
Revize:	Datum:	Popis:	Kontroloval:
000	17.3.2026	Definitivní odevzdání dokumentace	Ing. Vladimír Košan
Stavebník/Investor:		Správa železnic, státní organizace	
Adresa:		Dlážděná 1003/7, 110 00 Praha 1	
Zástupce investora:		Oblastní ředitelství Plzeň	
Adresa:		Sušická 1168/23, 326 00 Plzeň	
		 SPRÁVA ŽELEZNIC	
Zhotovitel díla:		KTA technika, s.r.o.	
Adresa:		Klatovská třída 863/100, 301 00 Plzeň	
Kontakt:		T: +420 378 023 411 E: kta@ktatechnika.cz	
			
Zhotovitel objektu:		N+N - Konstrukce a dopravní stavby Litoměřice, s.r.o.	
Adresa:		Nerudova 2215, 412 01 Litoměřice	
Kontakt:		T: +420 416 732 335 E: nan@nanlitomerice.cz	
		 KONSTRUKCE A DOPRAVNÍ STAVBY LITOMĚŘICE, s.r.o.	
Hlavní projektant (HIP):		Ing. Vladimír Košan	Specialista: Jan Frýda, DiS.
Název stavby/akce:		Doplnění závor na přejezdu P6285 v km 53,690 na trati Tábor – Písek	
		Označení investora: S632400146	
		Zakázka: Z25-013	
Název části:		Dokumentace objektů	
		Označení části: D	
Název objektu/díleč části:		Železniční svršek přejezdu P6285 v km 53,690	
		Objekt/Skupina objektů řada úsek řazení podobjekt S0111 11 01 -	
Název přílohy:		Vzorový příčný řez	
Název díleč části přílohy:		km 53,677 905	
		Díleč část: Typ: Číslo přílohy: D.1 2 003	
Odpovědný projektant:		Zpracovatel přílohy:	Měřítko: 1:50
Jan Frýda, DiS.		Jan Frýda, DiS.	Formáty: 3xA4
Kraj:		Katastrální území:	TUDU:
Jihočeský		Vrcovice	1811 18
		Smluvní datum zpracování: 17.3.2026	
Označení investora: Stupeň dokumentace: Část: Objekt: Podobjekt: Typ: Příloha: Revize:			
S 6 3 2 4 0 0 1 4 6 - - D P S - D 1 X X - S 0 1 1 1 1 1 0 1 - X X - 2 - 0 0 3 - 0 0 0			