


VZOROVÝ PŘÍČNÝ ŘEZ
KM 53,691 747
M 1:50

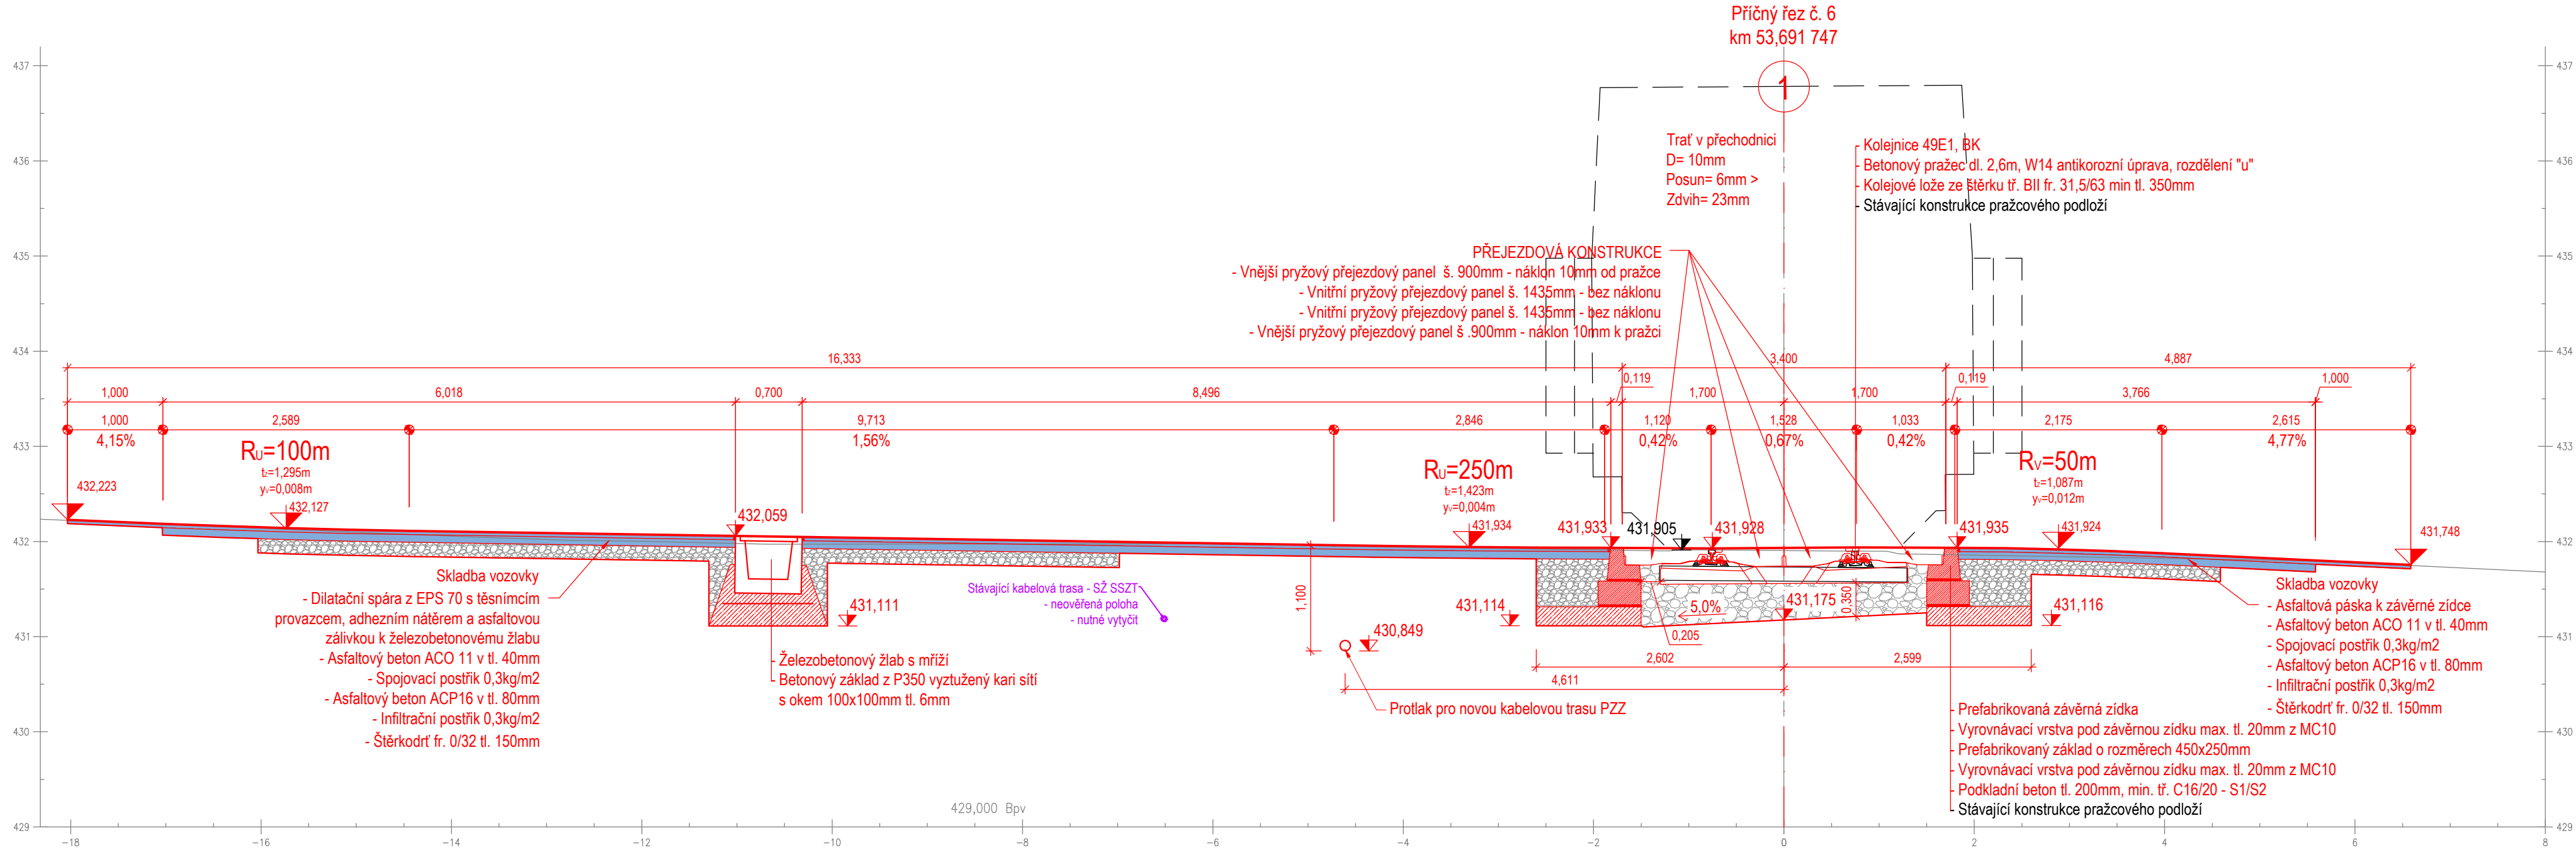

Ministerstvo dopravy Státní fond dopravní infrastruktury			
Jiná ověření:		Paré:	
Orientační schéma:		Razítko oprávněné osoby:	
Podpis:		Datum:	
Revize:	Datum:	Popis:	Kontroloval:
000	17.4.2026	Definitivní odevzdání dokumentace	Ing. Vladimír Košan
Stavebník/Investor:		Správa železnic, státní organizace	
Adresa:		Dlážděná 1003/7, 110 00 Praha 1	
Zástupce investora:		Oblastní ředitelství Plzeň	
Adresa:		Sušická 1168/23, 326 00 Plzeň	
Zhotovitel díla:		KTA technika, s.r.o.	
Adresa:		Klatovská třída 863/100, 301 00 Plzeň	
Kontakt:		T: +420 378 023 411 E: kta@ktatechnika.cz	
Zhotovitel objektu:		N+N - Konstrukce a dopravní stavby Litoměřice, s.r.o.	
Adresa:		Nerudova 2215, 412 01 Litoměřice	
Kontakt:		T: +420 416 732 335 E: nan@nanlitomerice.cz	
Hlavní projektant (HIP):		Ing. Vladimír Košan	
Specialista:		Jan Frýda, DiS.	
Název stavby/akce:		Doplnění závor na přejezdu P6285 v km 53,690 na trati Tábor – Písek	
Označení investora:		S632400146	
Zakázka:		Z25-013	
Název části:		Dokumentace objektů	
Označení části:		D	
Název objektu/díleč části:		Železniční svršek přejezdu P6285 v km 53,690	
Objekt/Skupina objektů		řada úsek řazení podobjekt	
SO111 11 01 -			
Název přílohy:		Vzorový příčný řez	
Díleč část:		Typ: Číslo přílohy:	
D.1 2 004			
Odpovědný projektant:		Zpracovatel přílohy:	
Jan Frýda, DiS.		Měřítko: 1:50	
Kraj:		Formáty: 4x4	
Jihočeský		TUDU:	
Vrčovice		1811 18	
Smluvní datum zpracování:		17.3.2026	
Označení investora: Stupeň dokumentace: Část: Objekt: Podobjekt: Typ: Příloha: Revize:			
S 6 3 2 4 0 0 1 4 6 - - - D P S - D I X X - S O I I I I I I I I - X X - 2 - 0 0 4 - 0 0 0			