


VZOROVÝ PŘÍČNÝ ŘEZ
KM 53,703 637
M 1:50

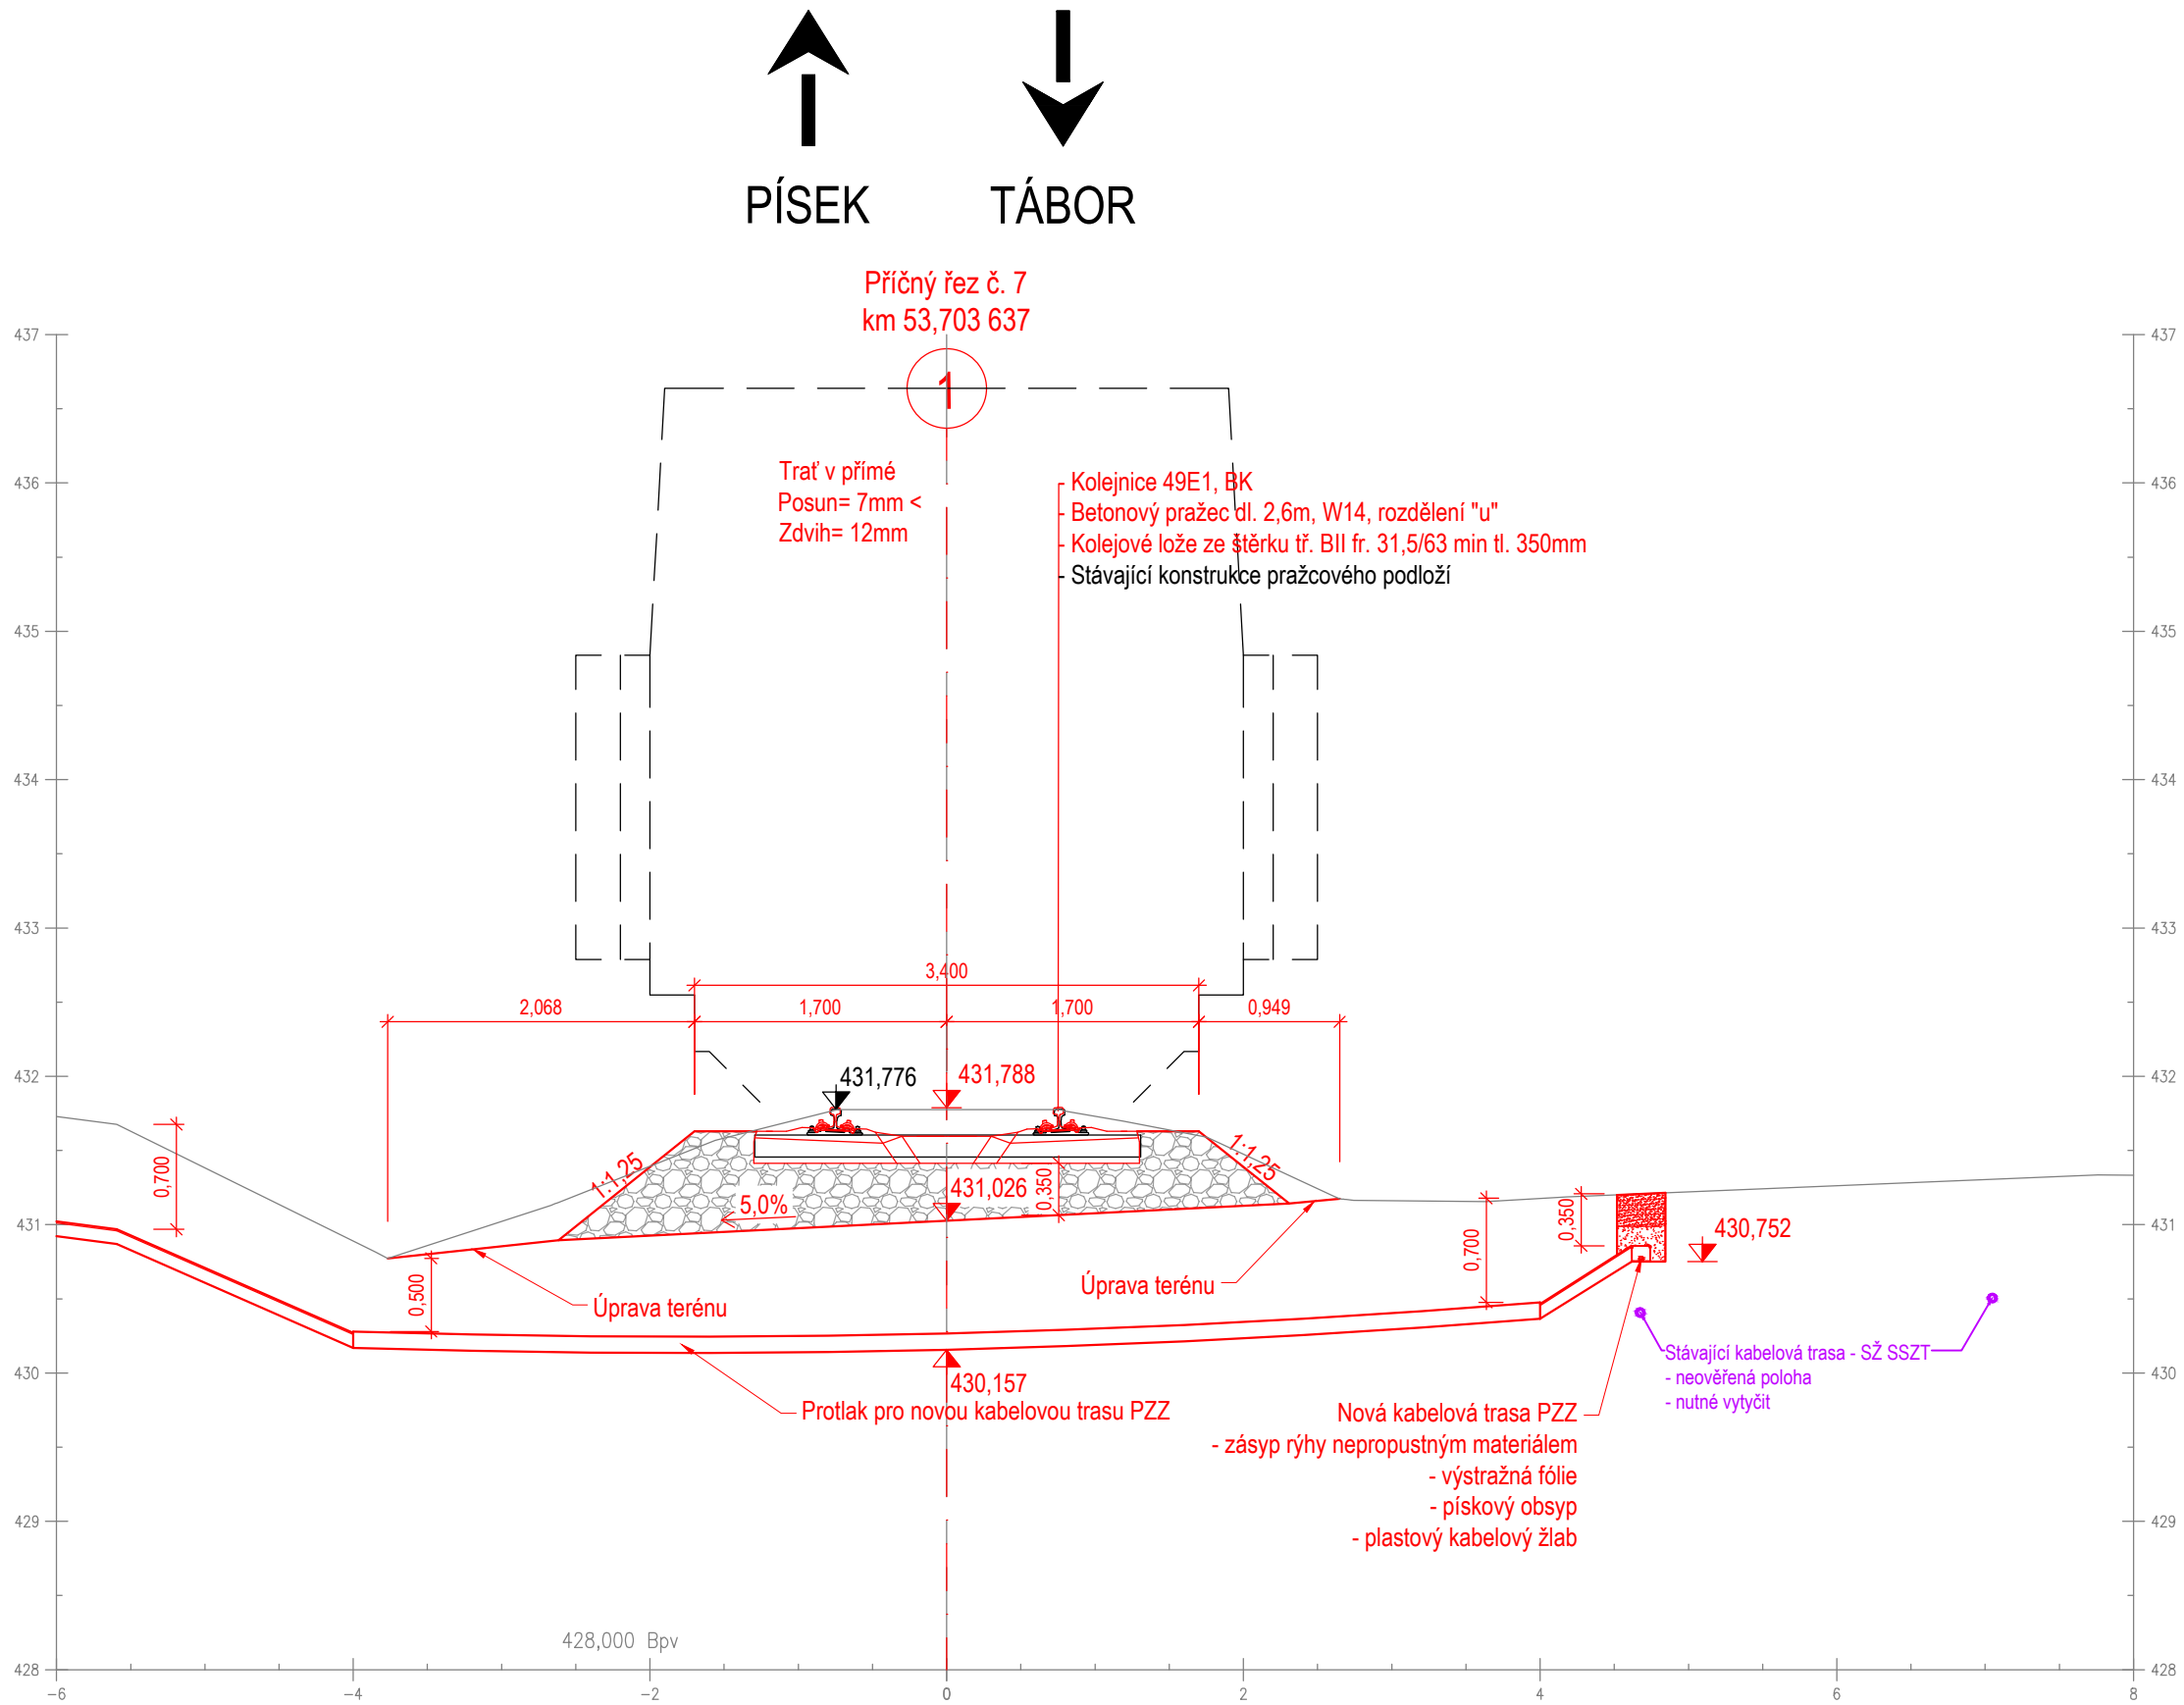

Ministerstvo dopravy
Státní fond dopravní
infrastruktury



Jiná ověření:

Paré:

Orientační schéma:

Razítko oprávněné osoby:

Podpis:

Datum:

Revize:	Datum:	Popis:	Kontroloval:
000	17.3.2026	Definitivní odevzdání dokumentace	Ing. Vladimír Košan

Stavebník/Investor:

Adresa:

Zástupce investora:

Adresa:

Správa železnic, státní organizace

Dlážděná 1003/7, 110 00 Praha 1

Oblastní ředitelství Plzeň

Sušická 1168/23, 326 00 Plzeň



**SPRÁVA
ŽELEZNIC**

Zhotovitel díla:

Adresa:

Kontakt:

KTA technika, s.r.o.

Klatovská třída 863/100, 301 00 Plzeň

T: +420 378 023 411
E: kta@ktatechnika.cz



Zhotovitel objektu:

Adresa:

Kontakt:

**N+N - Konstrukce a dopravní stavby
Litoměřice, s.r.o.**

Nerudova 2215, 412 01 Litoměřice

T: +420 416 732 335
E: nan@nanlitomerice.cz



**KONSTRUKCE A
DOPRAVNÍ STAVBY
LITOMĚŘICE, s.r.o.**

Hlavní projektant (HIP):

Ing. Vladimír Košan

Specialista:

Jan Frýda, DiS.

Název stavby/akce:

**Doplnění závor na přejezdu P6285 v km 53,690
na trati Tábor – Písek**

Označení investora:

S632400146

Zakázka:

Z25-013

Název části:

Dokumentace objektů

Označení části:

D

Název objektu/díleč části:

**Železniční svršek přejezdu P6285
v km 53,690**

Objekt/Skupina objektů

řada úsek řazení podobjekt

SO111 11 01 -

Název přílohy:

Název díleč části přílohy:

Vzorový příčný řez

km 53,703 637

Díleč část: Typ: Číslo přílohy:

D.1 2 005

Odpovědný projektant:

Jan Frýda, DiS.

Zpracovatel přílohy:

Jan Frýda, DiS.

Měřítko: 1:50

Formáty: 3xA4

Stupeň dokumentace:

DPS+PDPS

Kraj:

Jihočeský

Katastrální území:

Vrcovice

TUDU:

1811 18

Smluvní datum zpracování:

17.3.2026

Označení investora:

Stupeň dokumentace:

Část:

Objekt:

Podobjekt:

Typ:

Příloha:

Revize:

S 6 3 2 4 0 0 1 4 6

-

D

P

S

-

D

I

X

X

-

S

O

I

I

I

I

I

O

I

-

X

X

-

2

-

0

0

5

-

0

0

0