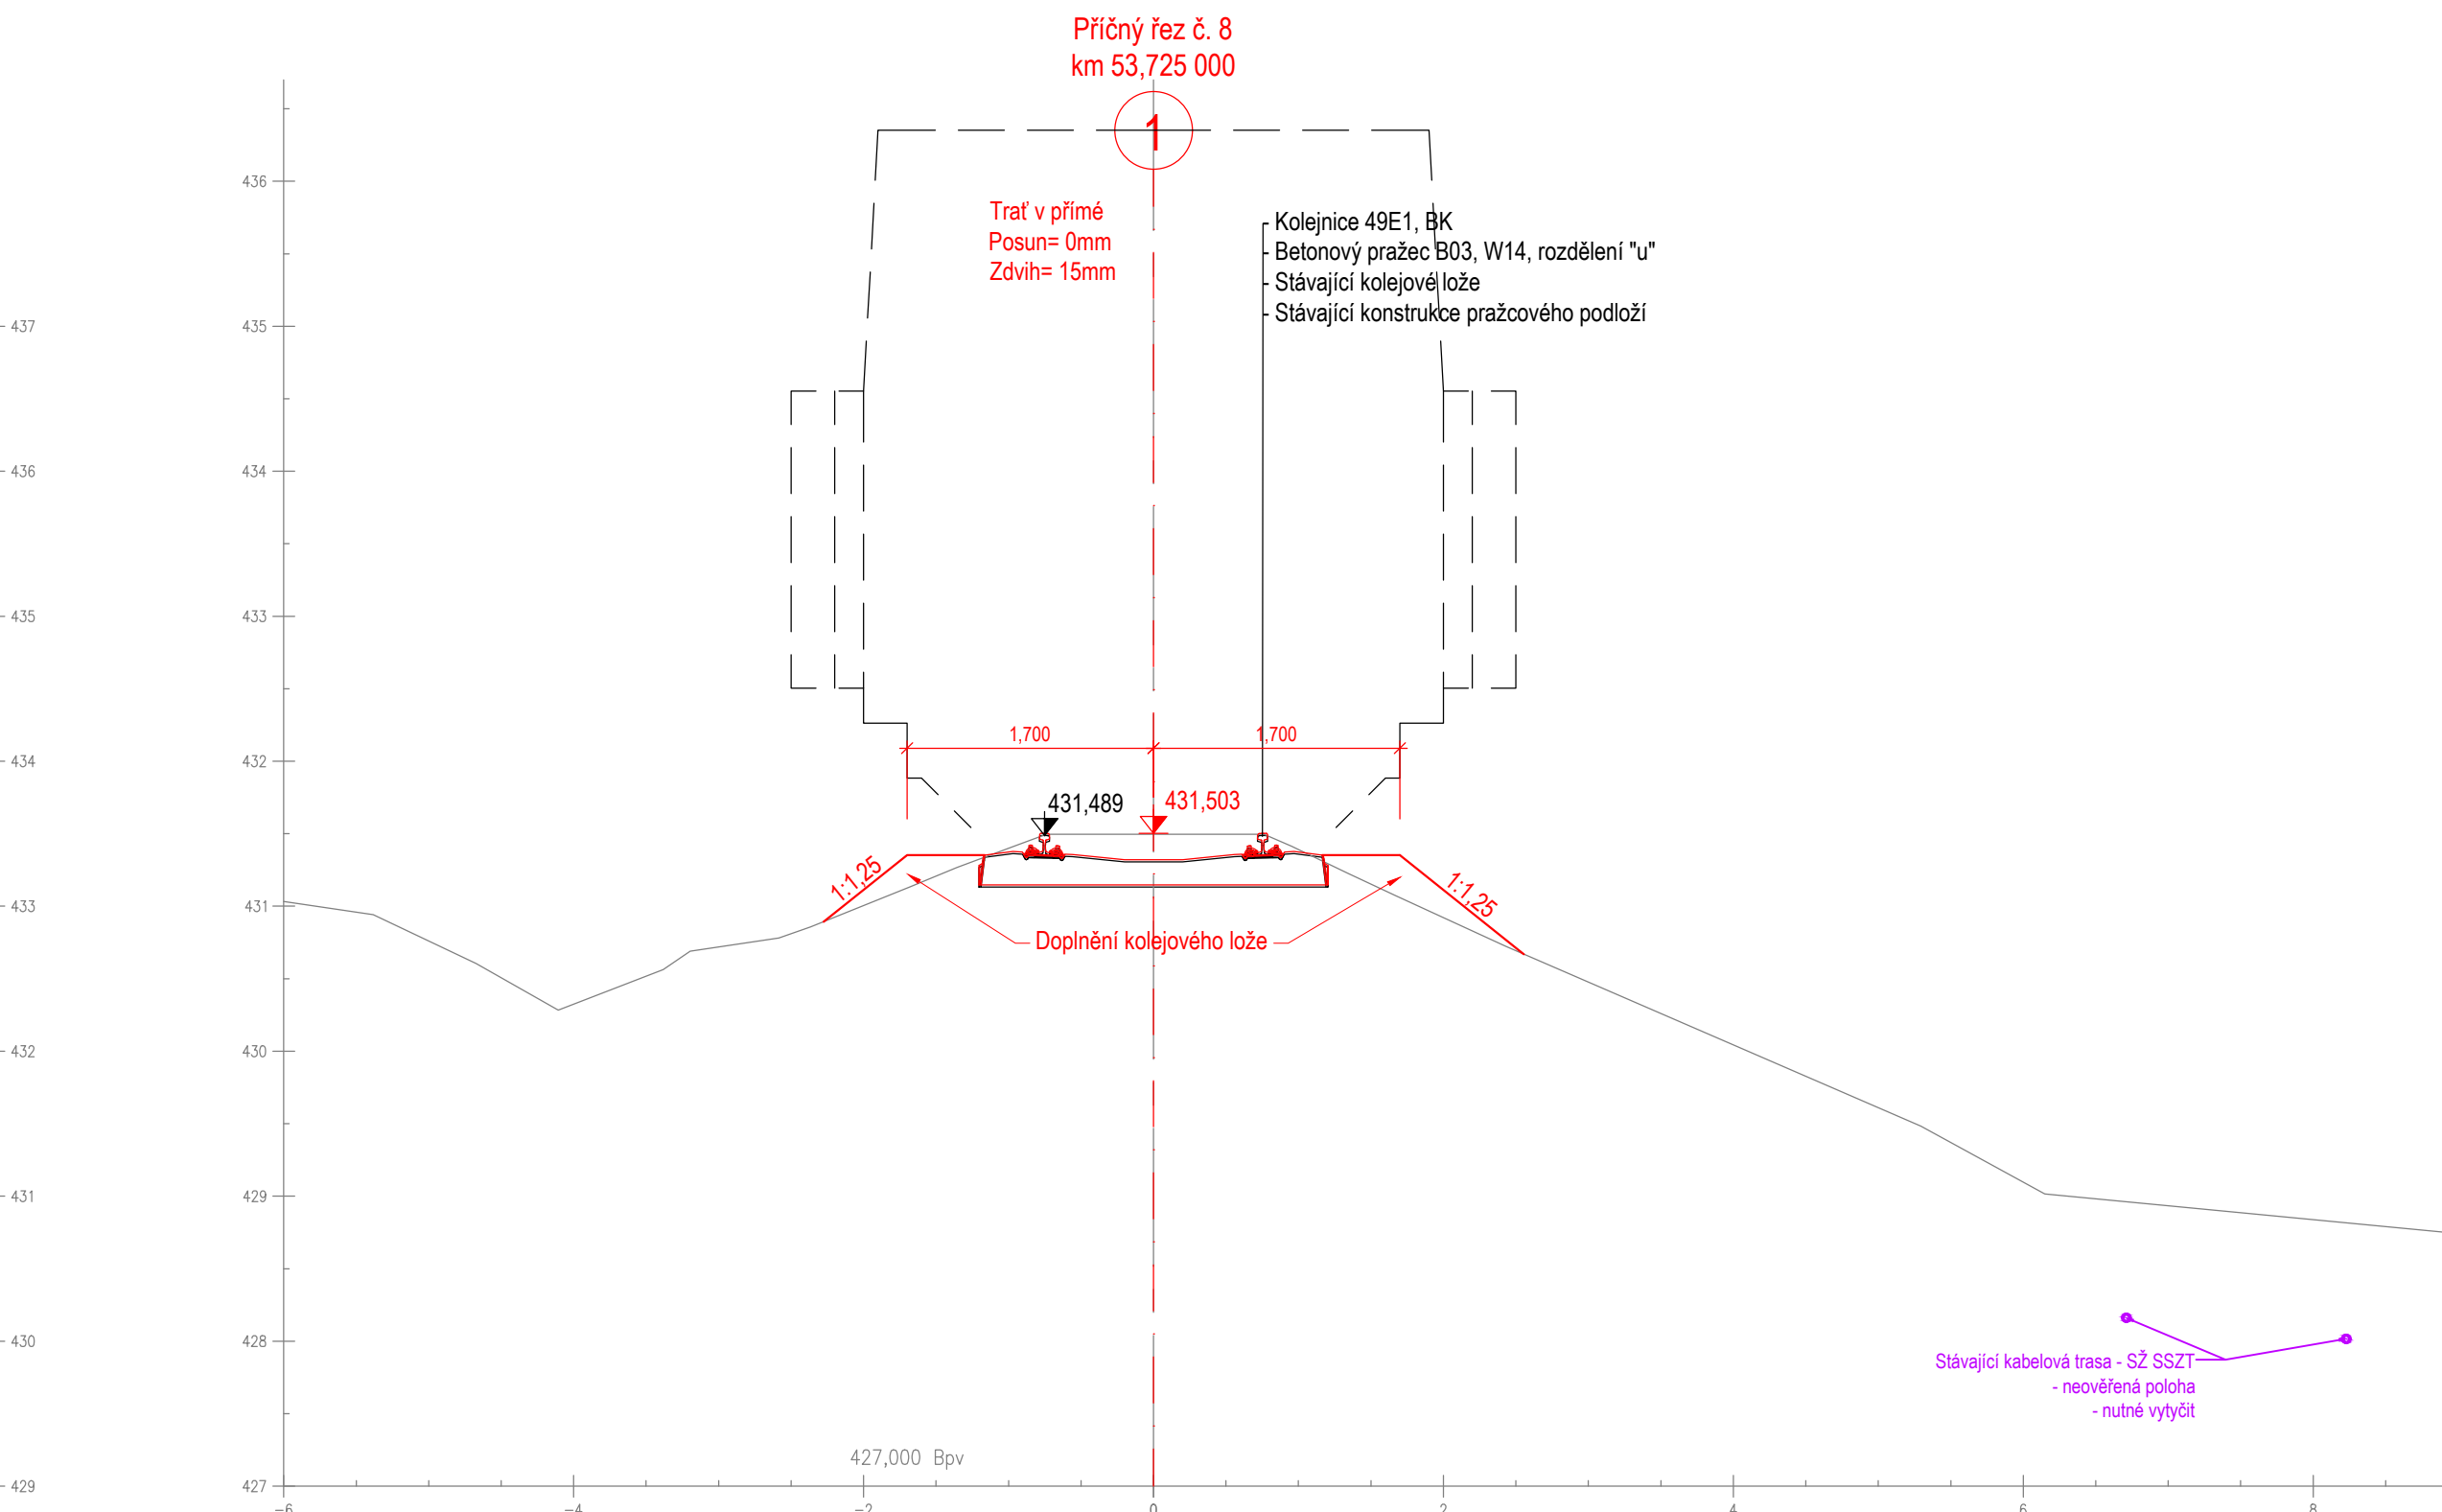
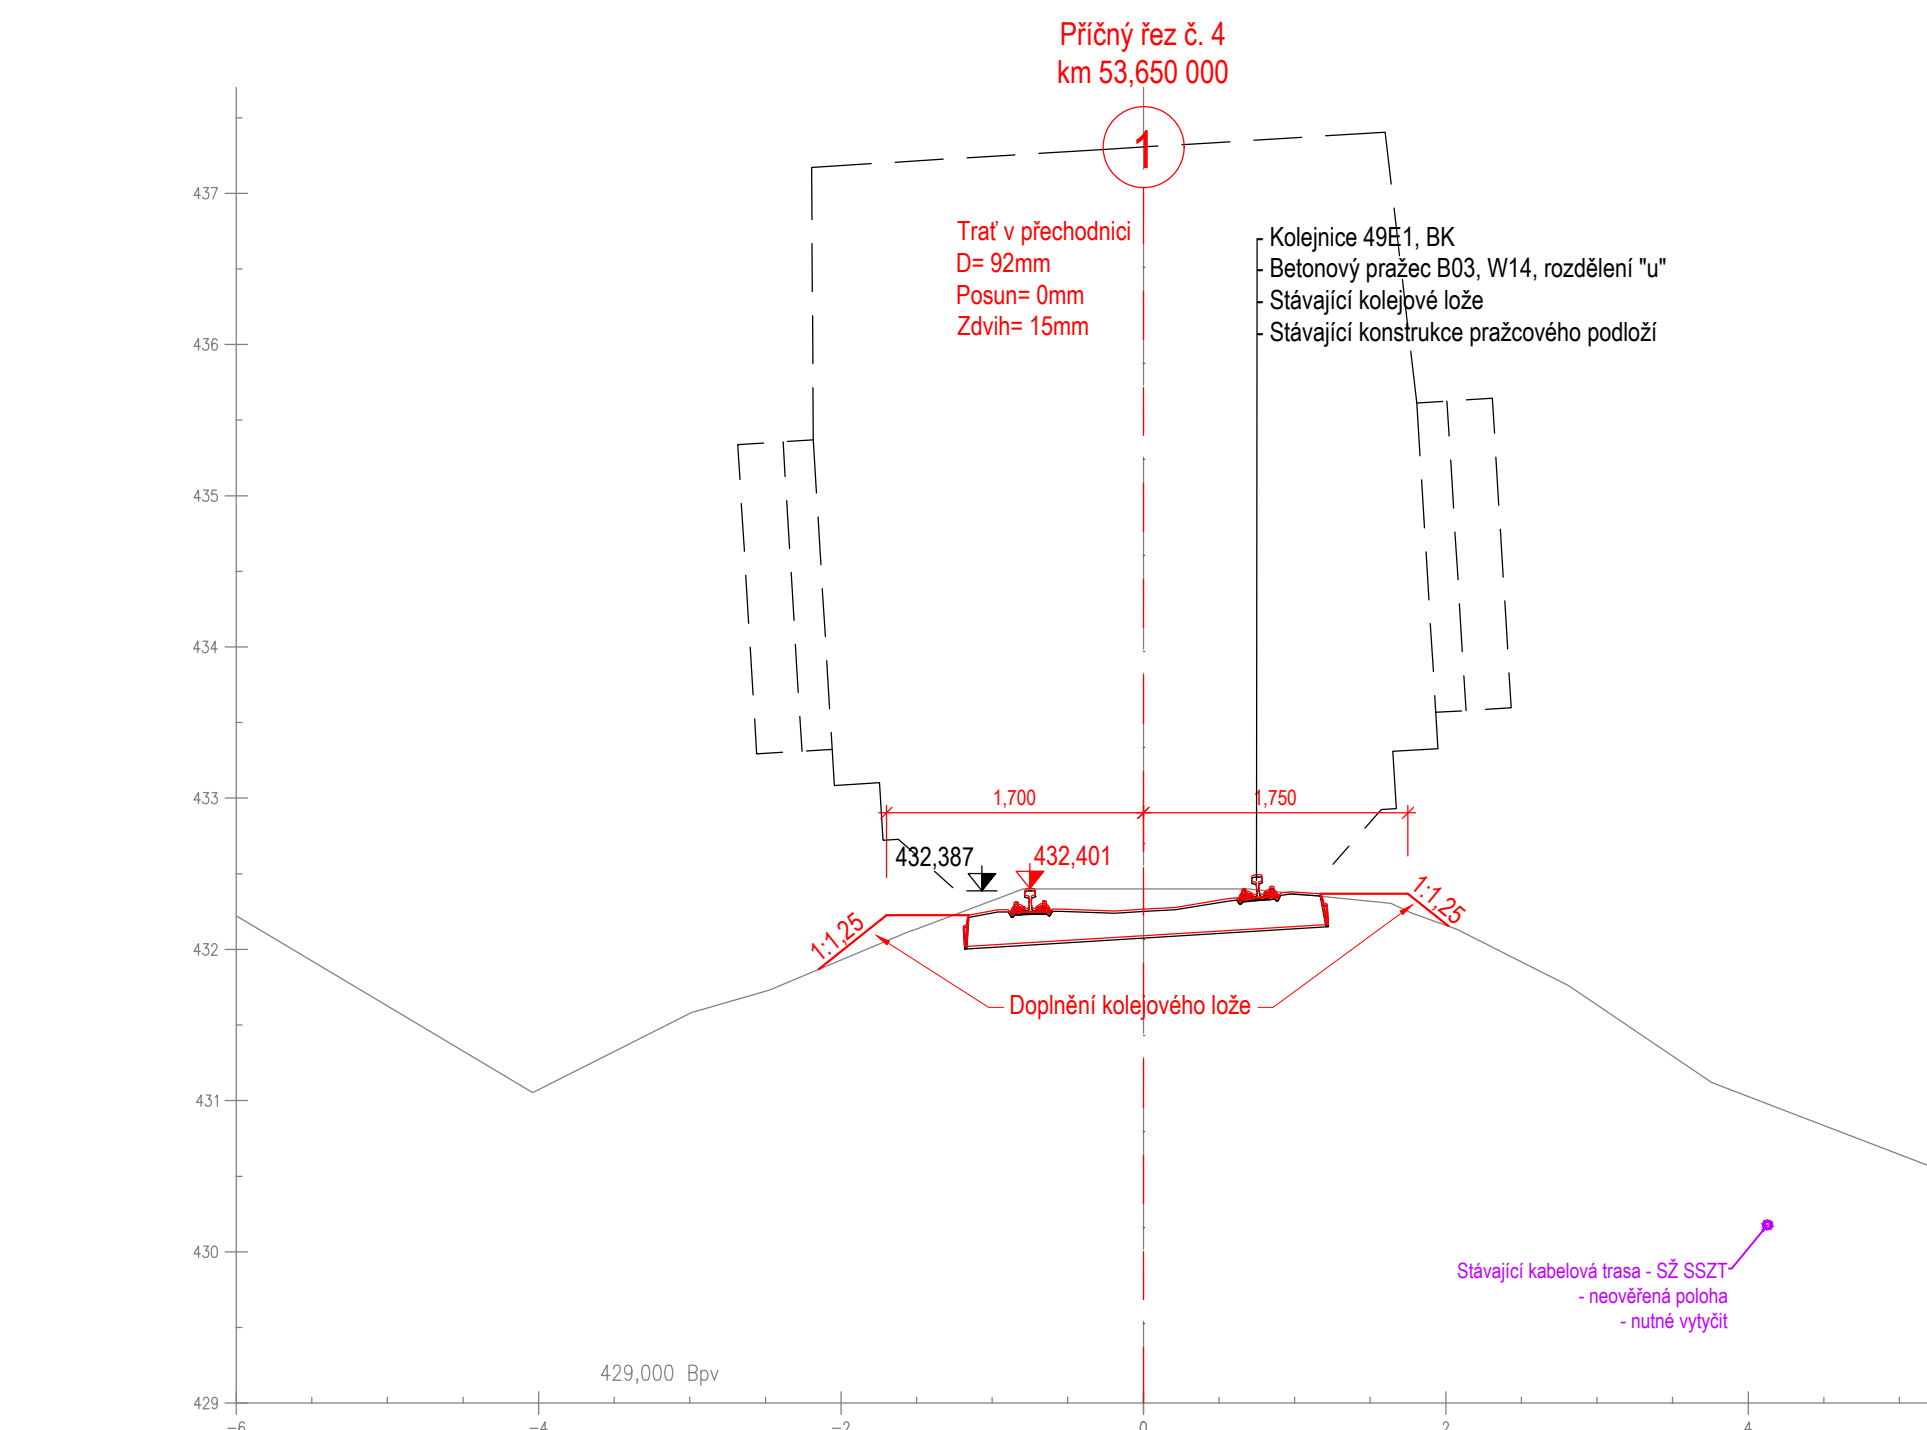
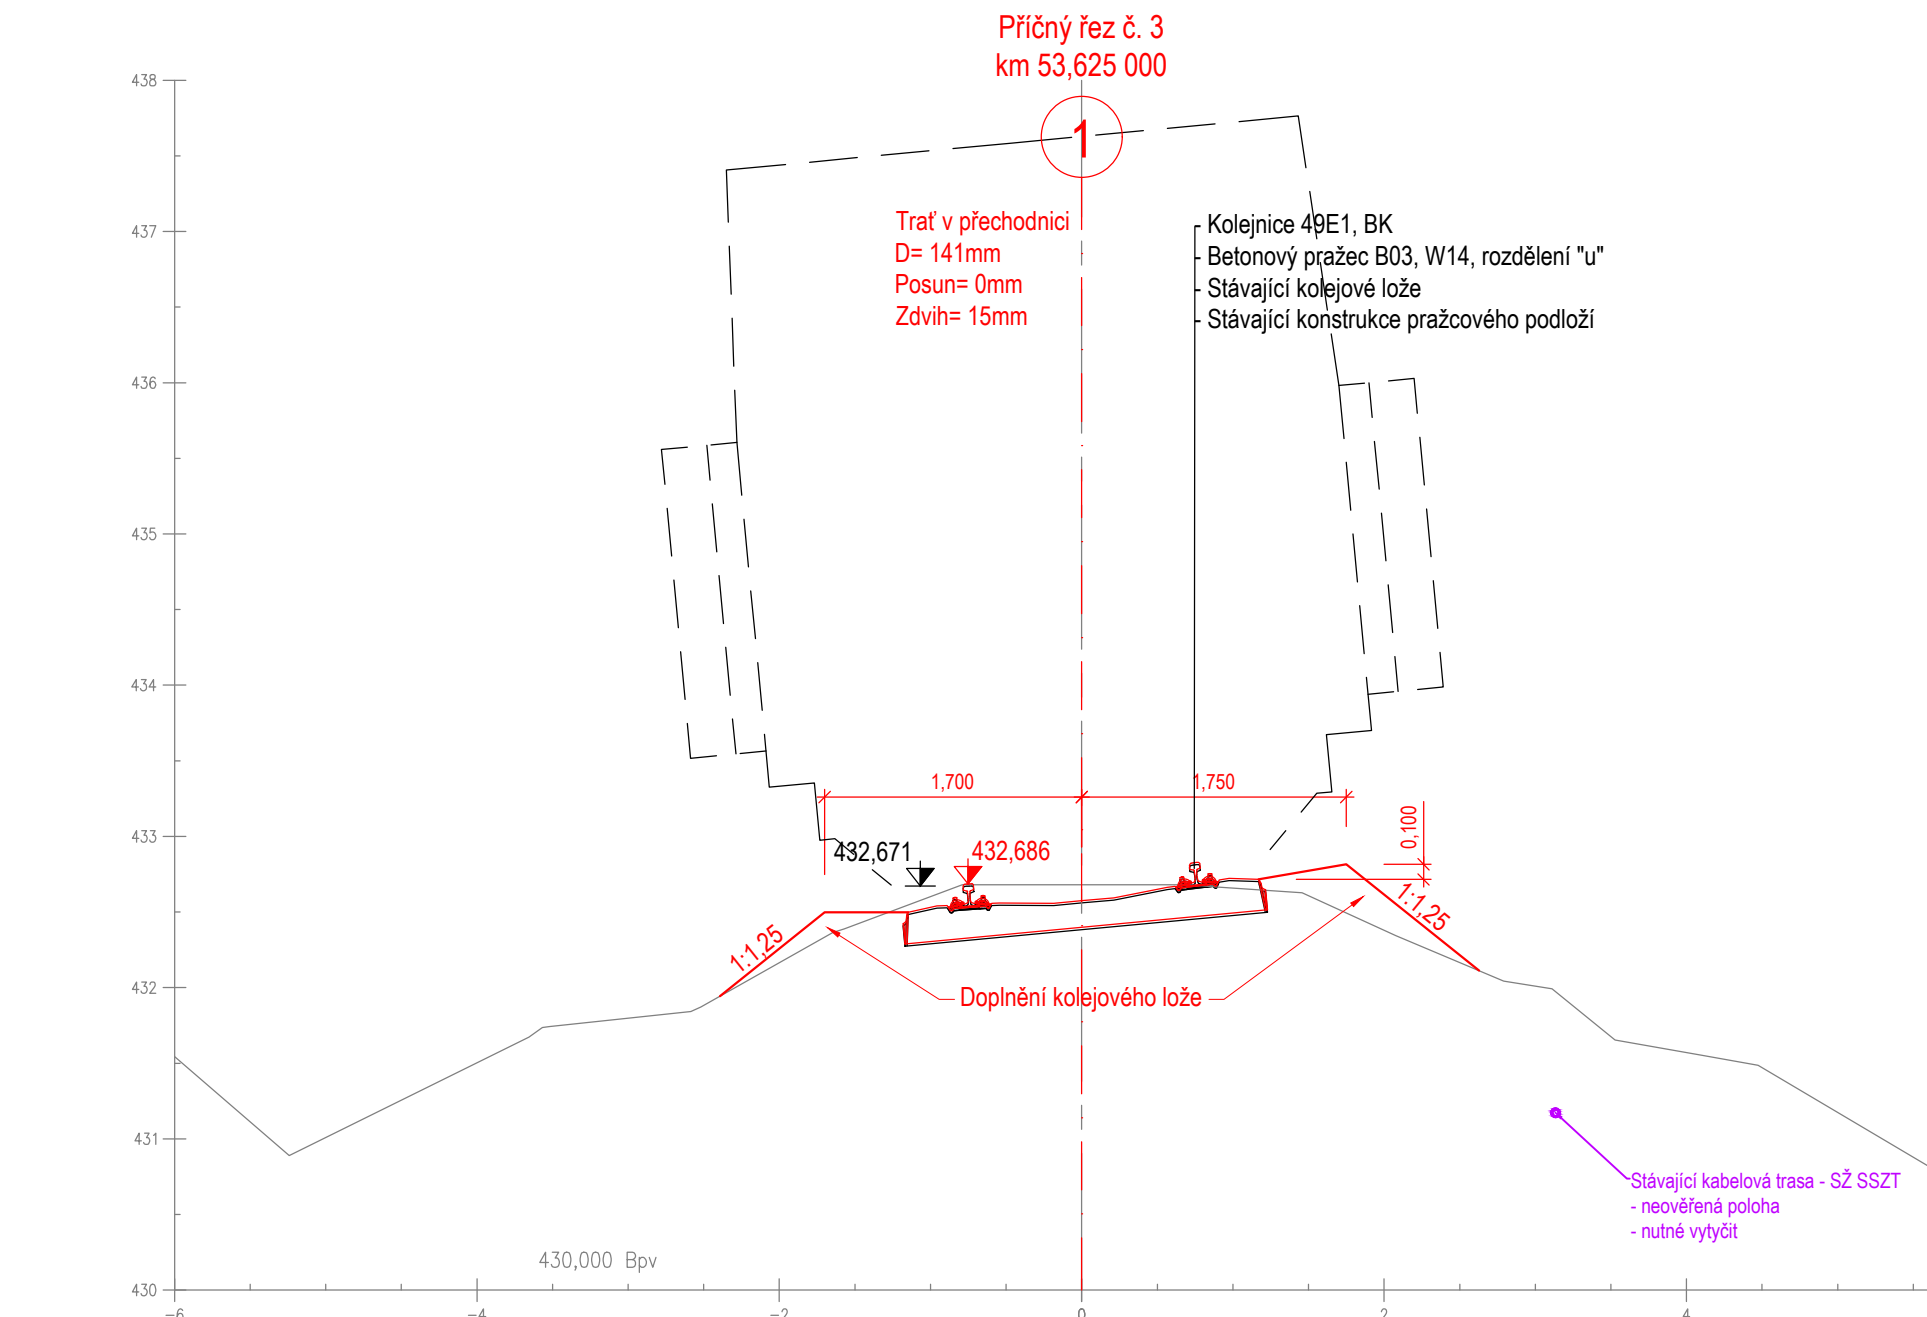
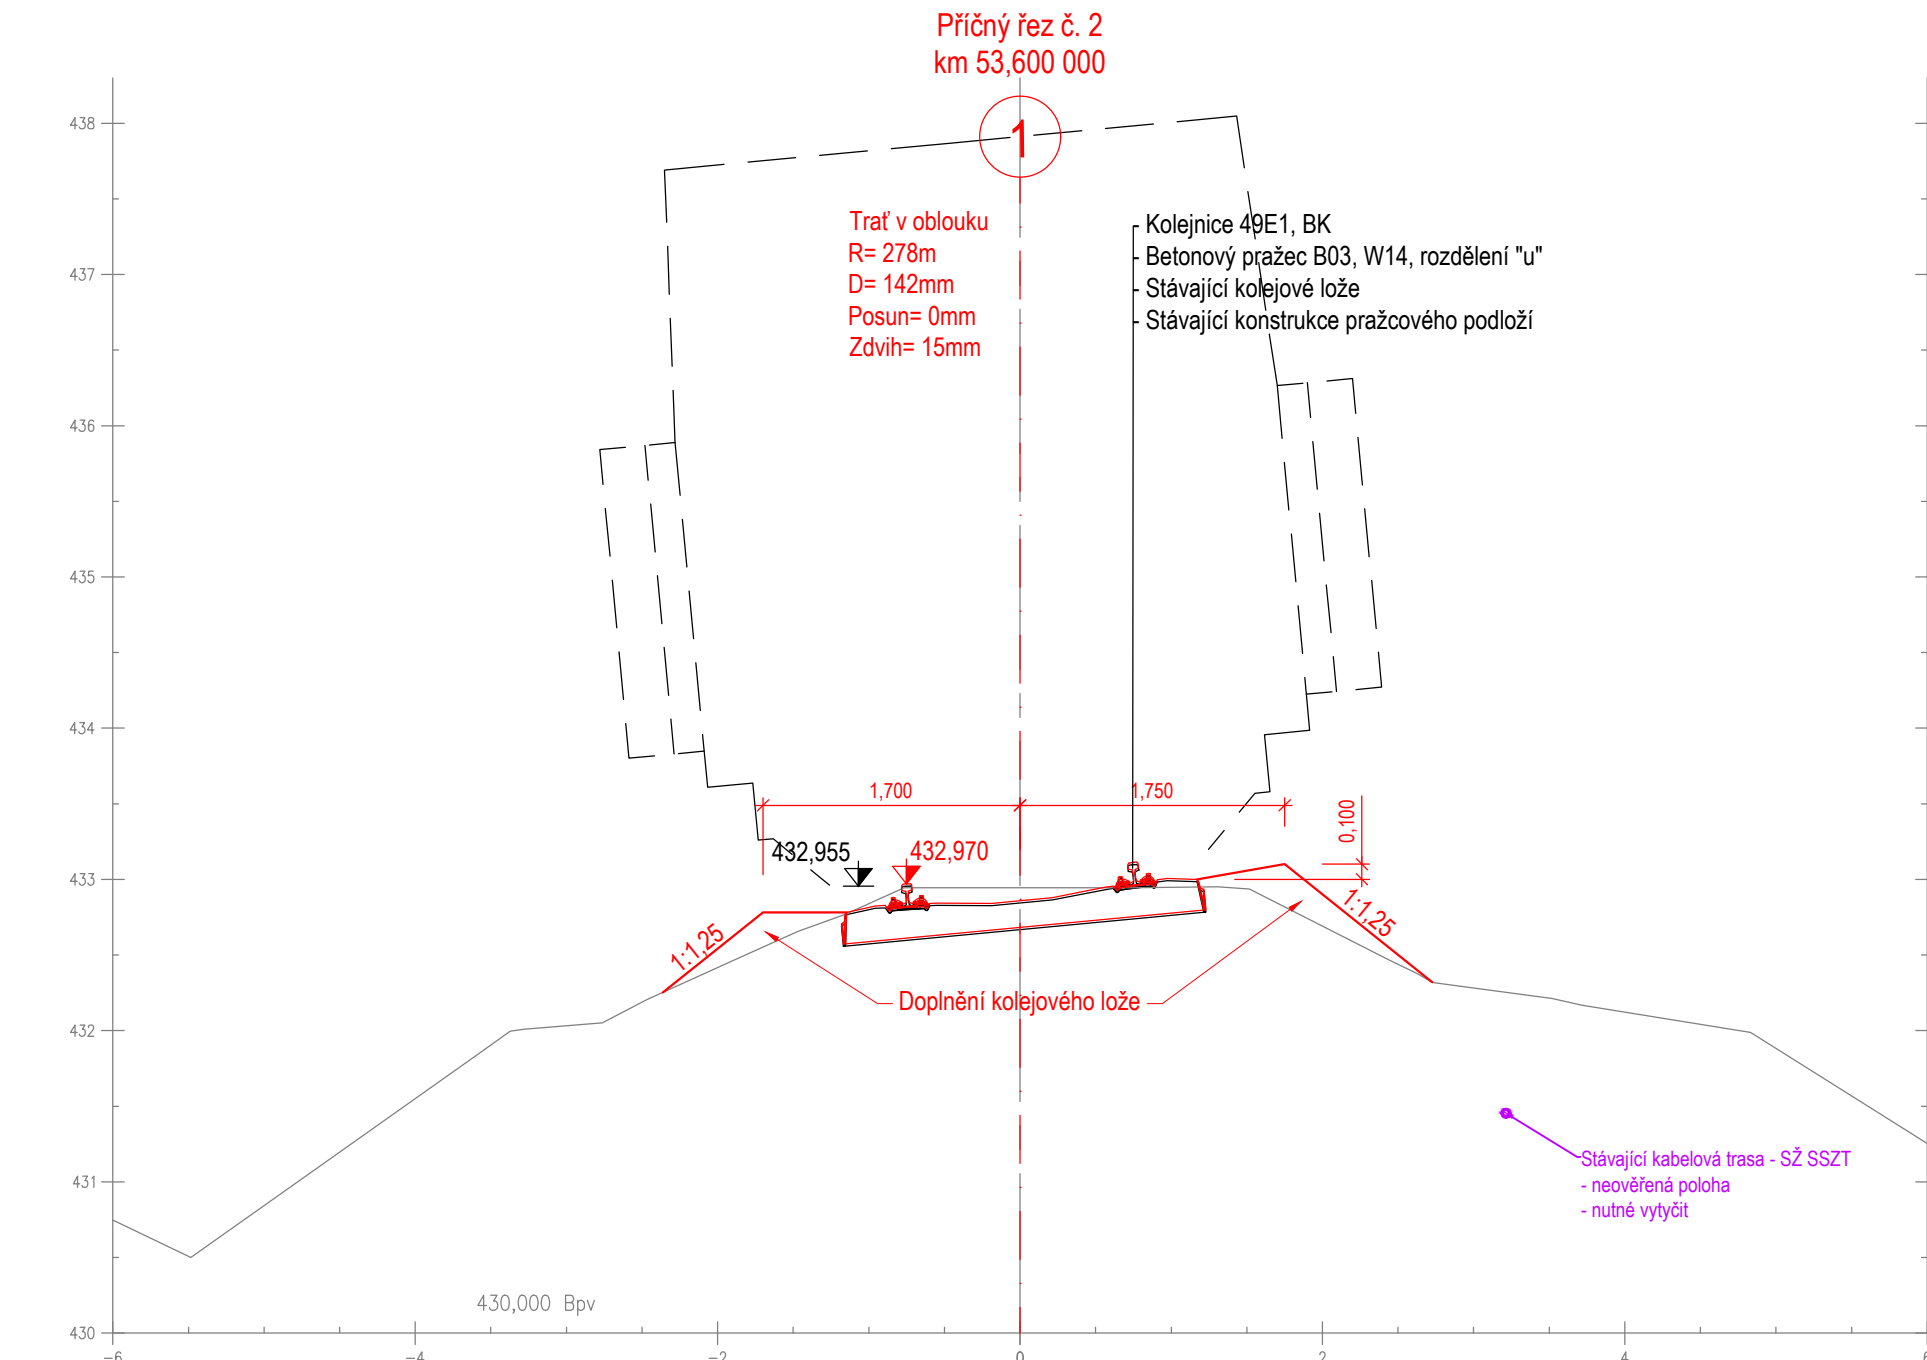
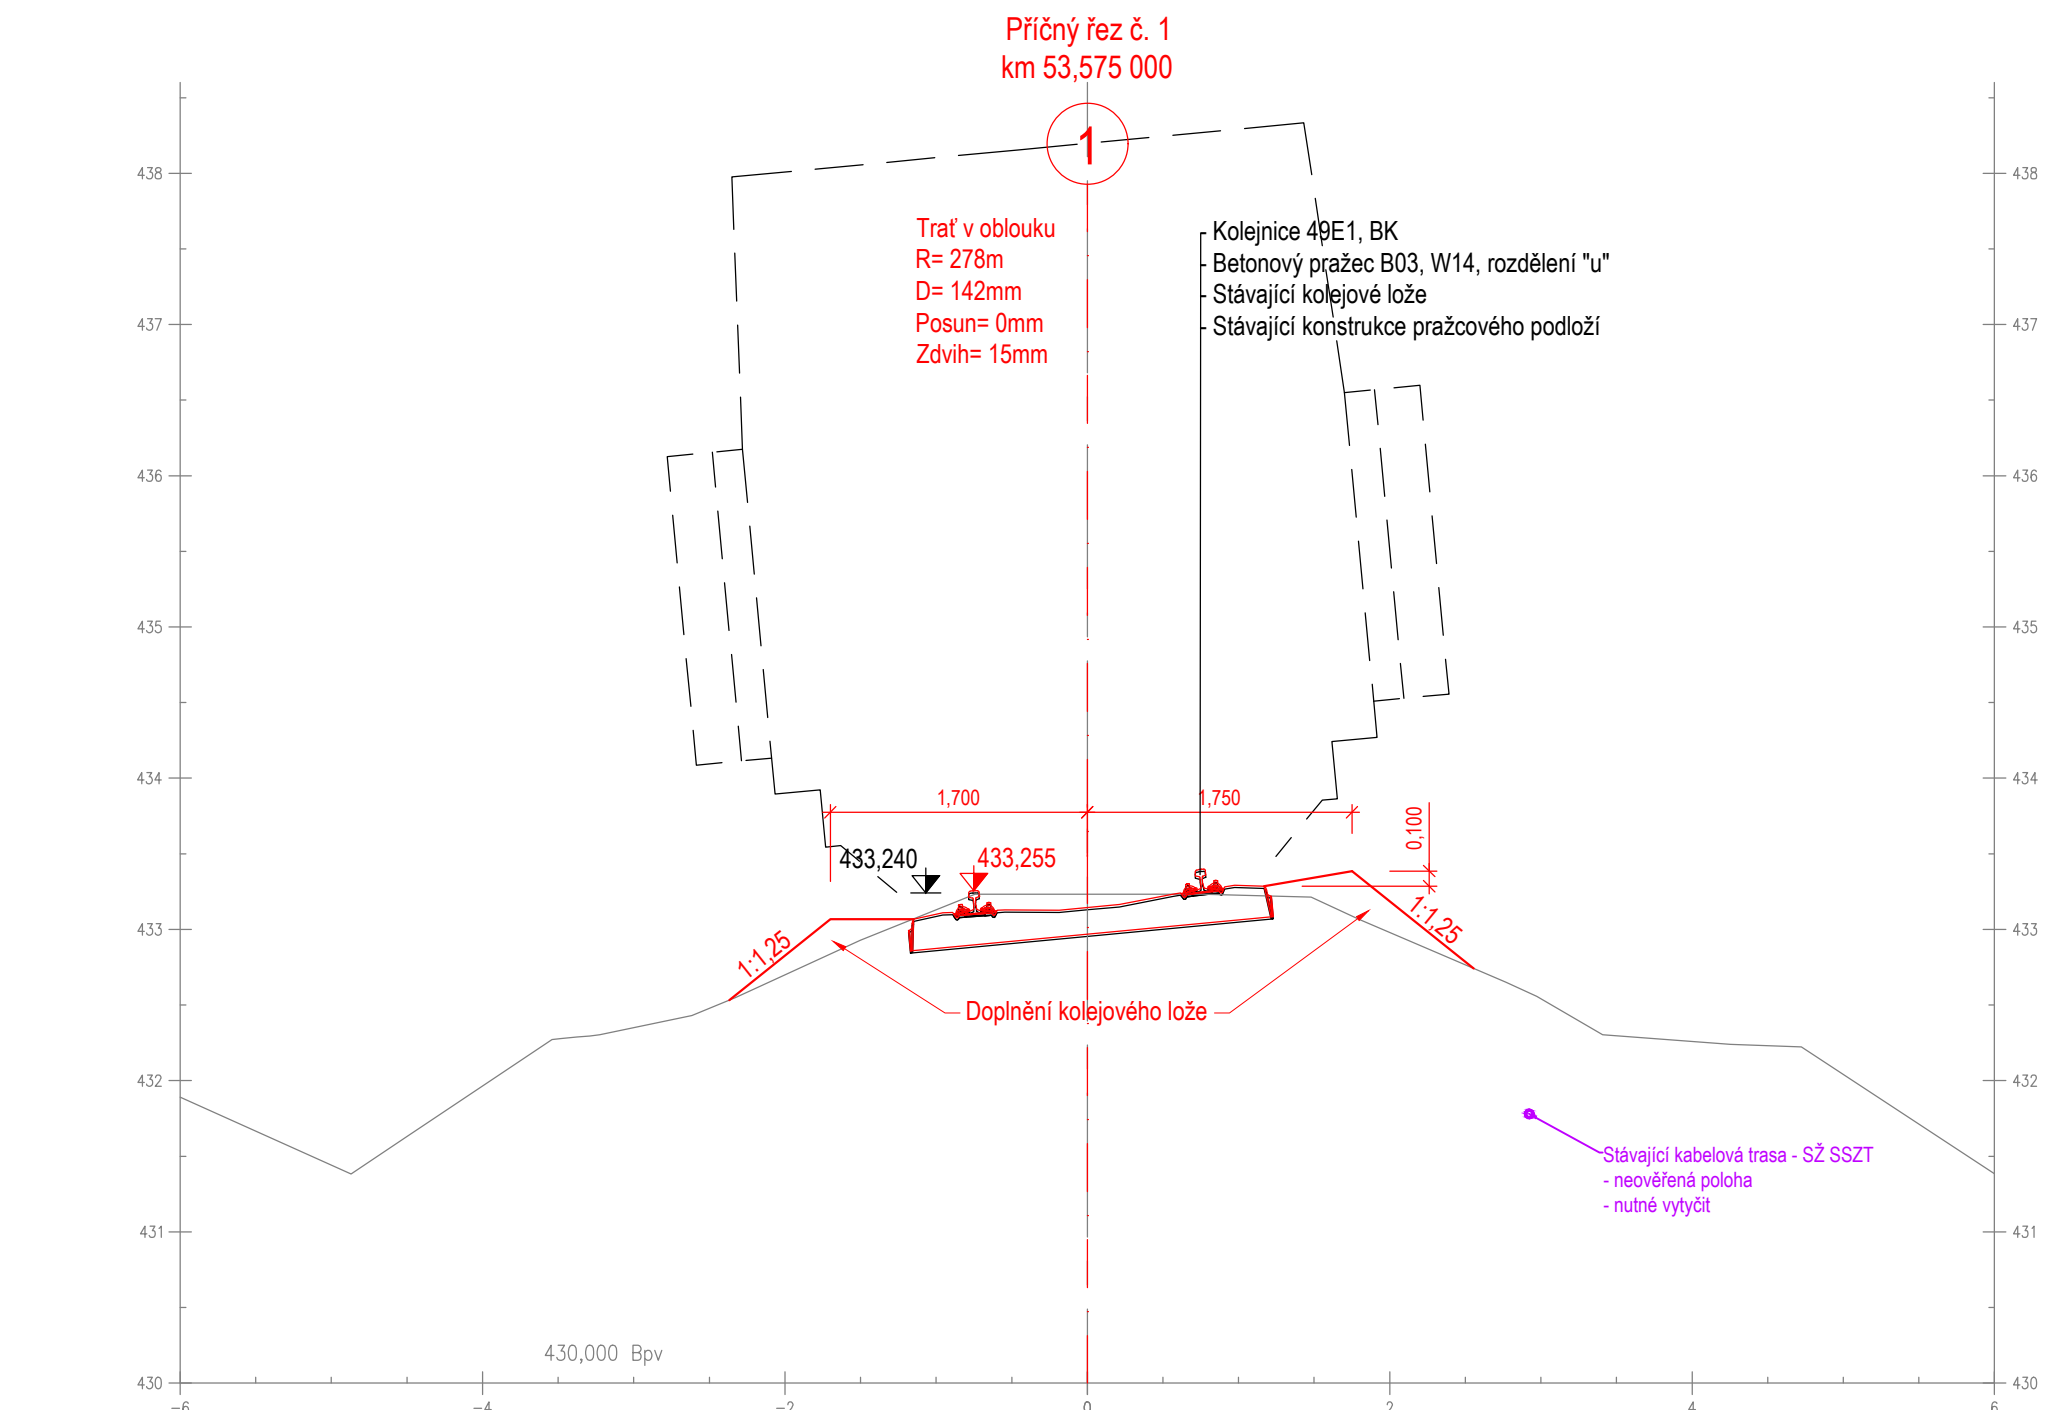


PŘÍČNÉ ŘEZY
M 1:50

[illegible]