


VZOROVÝ PŘÍČNÝ ŘEZ
KM 53,691 747
M 1:50

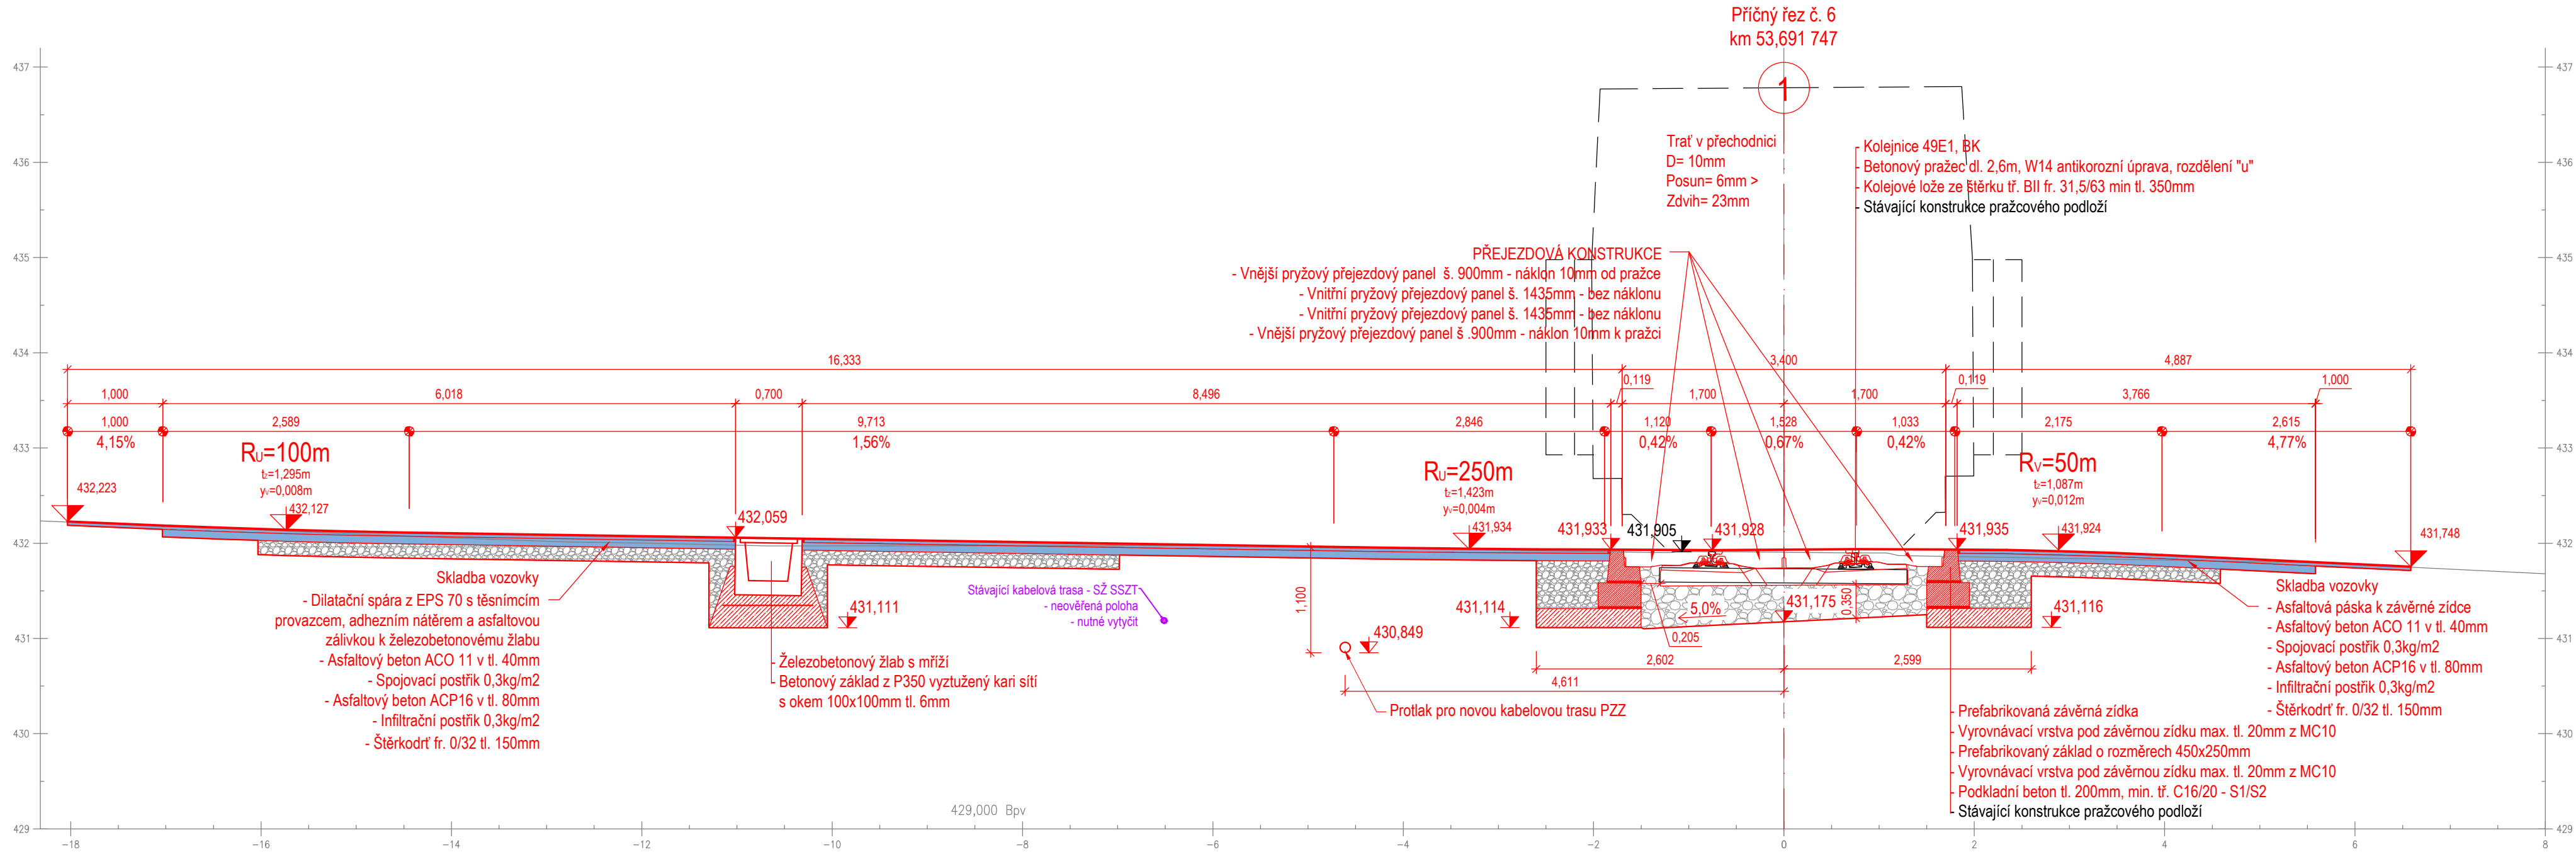

Ministerstvo dopravy
Státní fond dopravní
infrastruktury

Jiná ověření:

Paré:

Orientační schéma:

Razítko oprávněné osoby:

Podpis:

Datum:

Revize:

Datum:

Popis:

Kontroloval:

000

17.3.2026

Definitivní odevzdání dokumentace

Ing. Vladimír Košan

Stavebník/Investor:

Adresa:

Zástupce investora:

Adresa:

Správa železnic, státní organizace

Dlážděná 1003/7, 110 00 Praha 1

Oblastní ředitelství Plzeň

Sušická 1168/23, 326 00 Plzeň

Zhotovitel díla:

Adresa:

Kontakt:

KTA technika, s.r.o.

Klatovská třída 863/100, 301 00 Plzeň

T: +420 378 023 411
E: kta@ktatechnika.cz

Zhotovitel objektu:

Adresa:

Kontakt:

N+N - Konstrukce a dopravní stavby
Litoměřice, s.r.o.

Nerudova 2215, 412 01 Litoměřice

T: +420 416 732 335
E: nan@nanlitomerice.cz

KONSTRUKCE A
DOPRAVNÍ STAVBY
LITOMĚŘICE, s.r.o.

Hlavní projektant (HIP):

Specialista:

Ing. Vladimír Košan

Jan Frýda, DiS.

Název stavby/akce:

Označení investora:

Doplnění závor na přejezdu P6285 v km 53,690
na trati Tábor – Písek

S632400146

Zakázka:

Z25-013

Název části:

Označení části:

Dokumentace objektů

D

Název objektu/díli části:

Objekt/Skupina objektů

Přejezdová konstrukce přejezdu P6285
v km 53,690

řada úsek řazení podobjekt
S0131 11 01 -

Název přílohy:

Díli část:

Typ:

Číslo přílohy:

Vzorový příčný řez

D.1

2

003

Název díli části přílohy:

Stupeň dokumentace:

km 53,691 747

DPS+PDPS

Odpovědný projektant:

Zpracovatel přílohy:

Měřítko:

Jan Frýda, DiS.

Jan Frýda, DiS.

1:50

Kraj:

Katastrální území:

TUDU:

Jihočeský

Vrcovice

1811 18

Označení investora:

Stupeň dokumentace:

Část:

Objekt:

Podobjekt:

Typ:

Příloha:

Revize:

S 6 3 2 4 0 0 2 4 6 - - - - - D P S - - - D I X X - - S O I 3 1 1 1 0 1 - - X X - - 2 - - 0 0 3 - - 0 0 0