


PODÉLNÝ PROFIL KOMUNIKACE

M 1:100/10

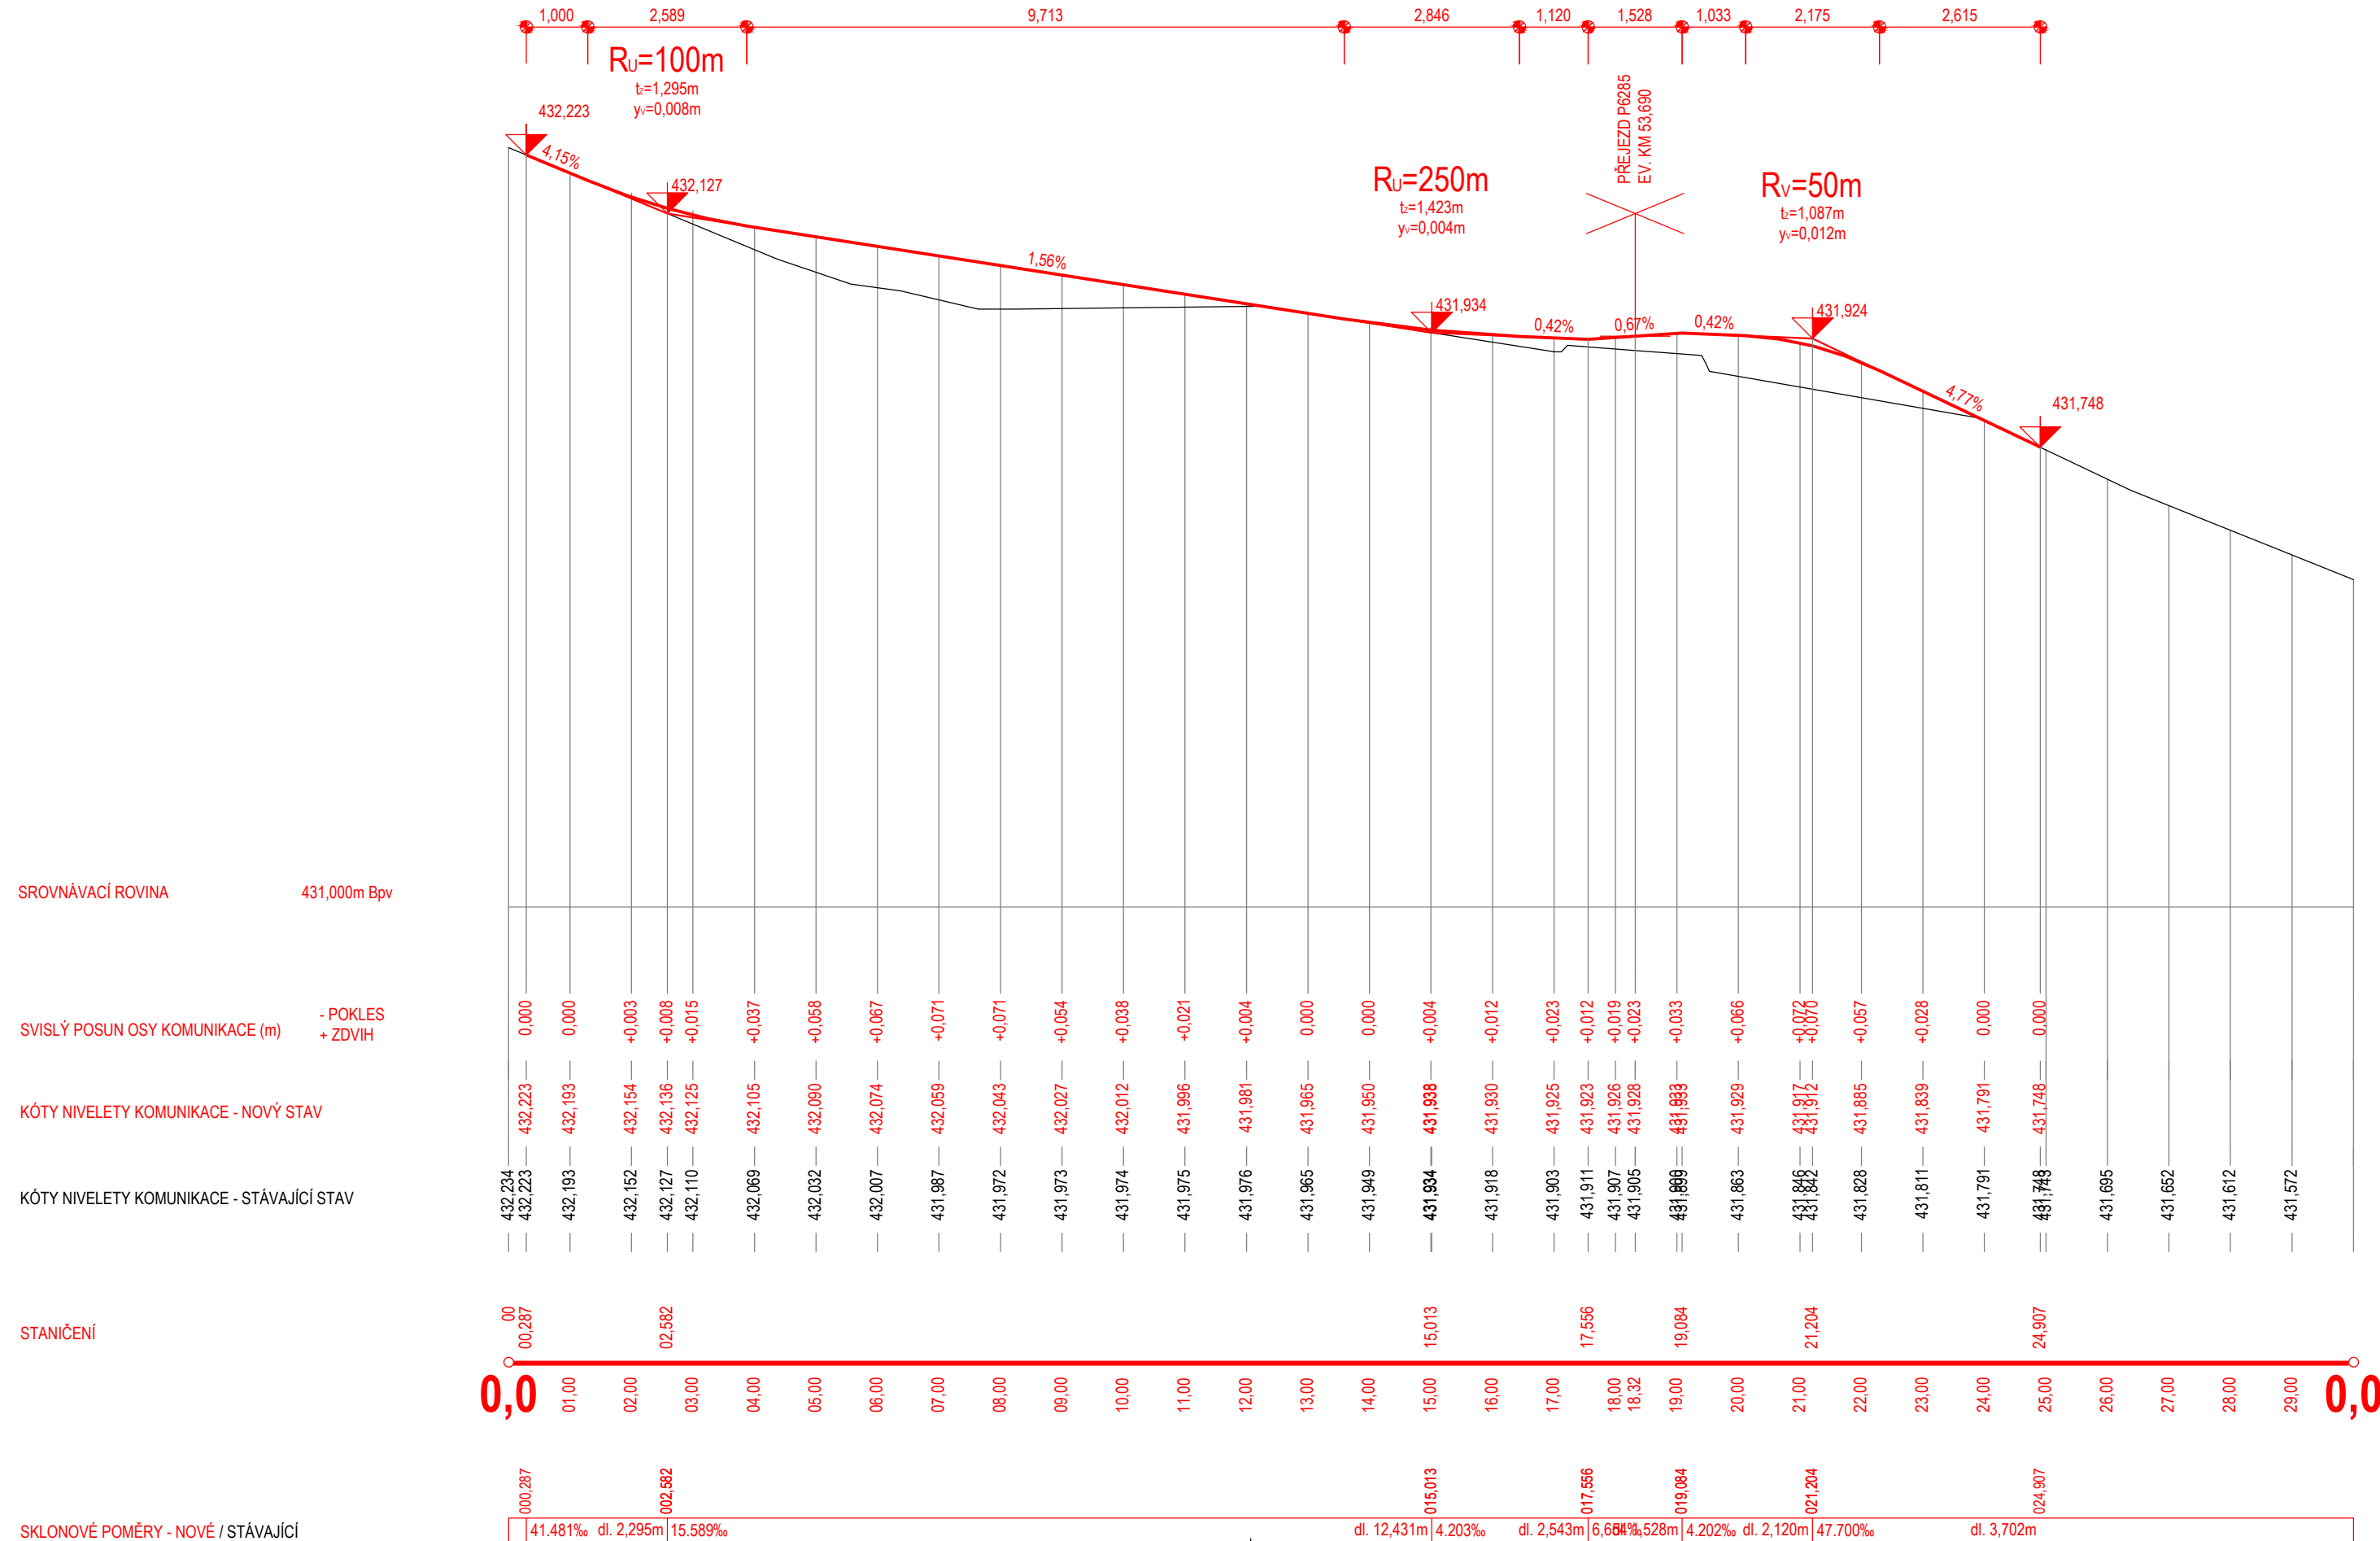

Ministerstvo dopravy Státní fond dopravní infrastruktury			
Jiná ověření:		Paré:	
Orientační schéma:		Razítko oprávněné osoby:	
		Podpis: _____ Datum: _____	
Revize:	Datum:	Popis:	Kontroloval:
000	17.3.2026	Definitivní odevzdání dokumentace	Ing. Vladimír Košan
Stavebník/Investor:		Správa železnic, státní organizace	
Adresa:		Dlážděná 1003/7, 110 00 Praha 1	
Zástupce investora:		Oblastní ředitelství Plzeň	
Adresa:		Sušická 1168/23, 326 00 Plzeň	
		 SPRÁVA ŽELEZNIC	
Zhotovitel díla:	KTA technika, s.r.o.		
Adresa:	Klatovská třída 863/100, 301 00 Plzeň		
Kontakt:	T: +420 378 023 411 E: kta@ktatechnika.cz		
			
Zhotovitel objektu:	N+N - Konstrukce a dopravní stavby Litoměřice, s.r.o.		
Adresa:	Nerudova 2215, 412 01 Litoměřice		
Kontakt:	T: +420 416 732 335 E: nan@nanlitomerice.cz		
	 KONSTRUKCE A DOPRAVNÍ STAVBY LITOMĚŘICE, s.r.o.		
Hlavní projektant (HIP):	Ing. Vladimír Košan	Specialista:	Jan Frýda, DiS.
Název stavby/akce:	Doplnění závor na přejezdu P6285 v km 53,690 na trati Tábor – Písek		Označení investora: S632400146
			Zakázka: Z25-013
Název části:	Dokumentace objektů		Označení části: D
Název objektu/dílič části:	Přejezdová konstrukce přejezdu P6285 v km 53,690		Objekt/Skupina objektů Řada úsek řazení podobjekt S0131 11 01 -
Název přílohy:	Podélný profil komunikace		Dílič část: Typ: Číslo přílohy: D.1 2 004
Název dílič části přílohy:	-		
Odpovědný projektant:	Zpracovatel přílohy:	Měřítko: 1:100/10	Stupeň dokumentace: DPS+PDPS
Jan Frýda, DiS.	Jan Frýda, DiS.	Formáty: 3xA4	Smluvní datum zpracování: 17.3.2026
Kraj:	Katastrální území:	TUDU:	
Jihočeský	Vrcovice	1811 18	
Označení investora: S 6 3 2 4 0 0 1 4 6 Stupeň dokumentace: část: D P S Objekt: S 0 1 3 1 1 1 0 1 Podoba: X X Typ: 2 Příloha: 0 4 Revize: 0 0 0			