


NZ

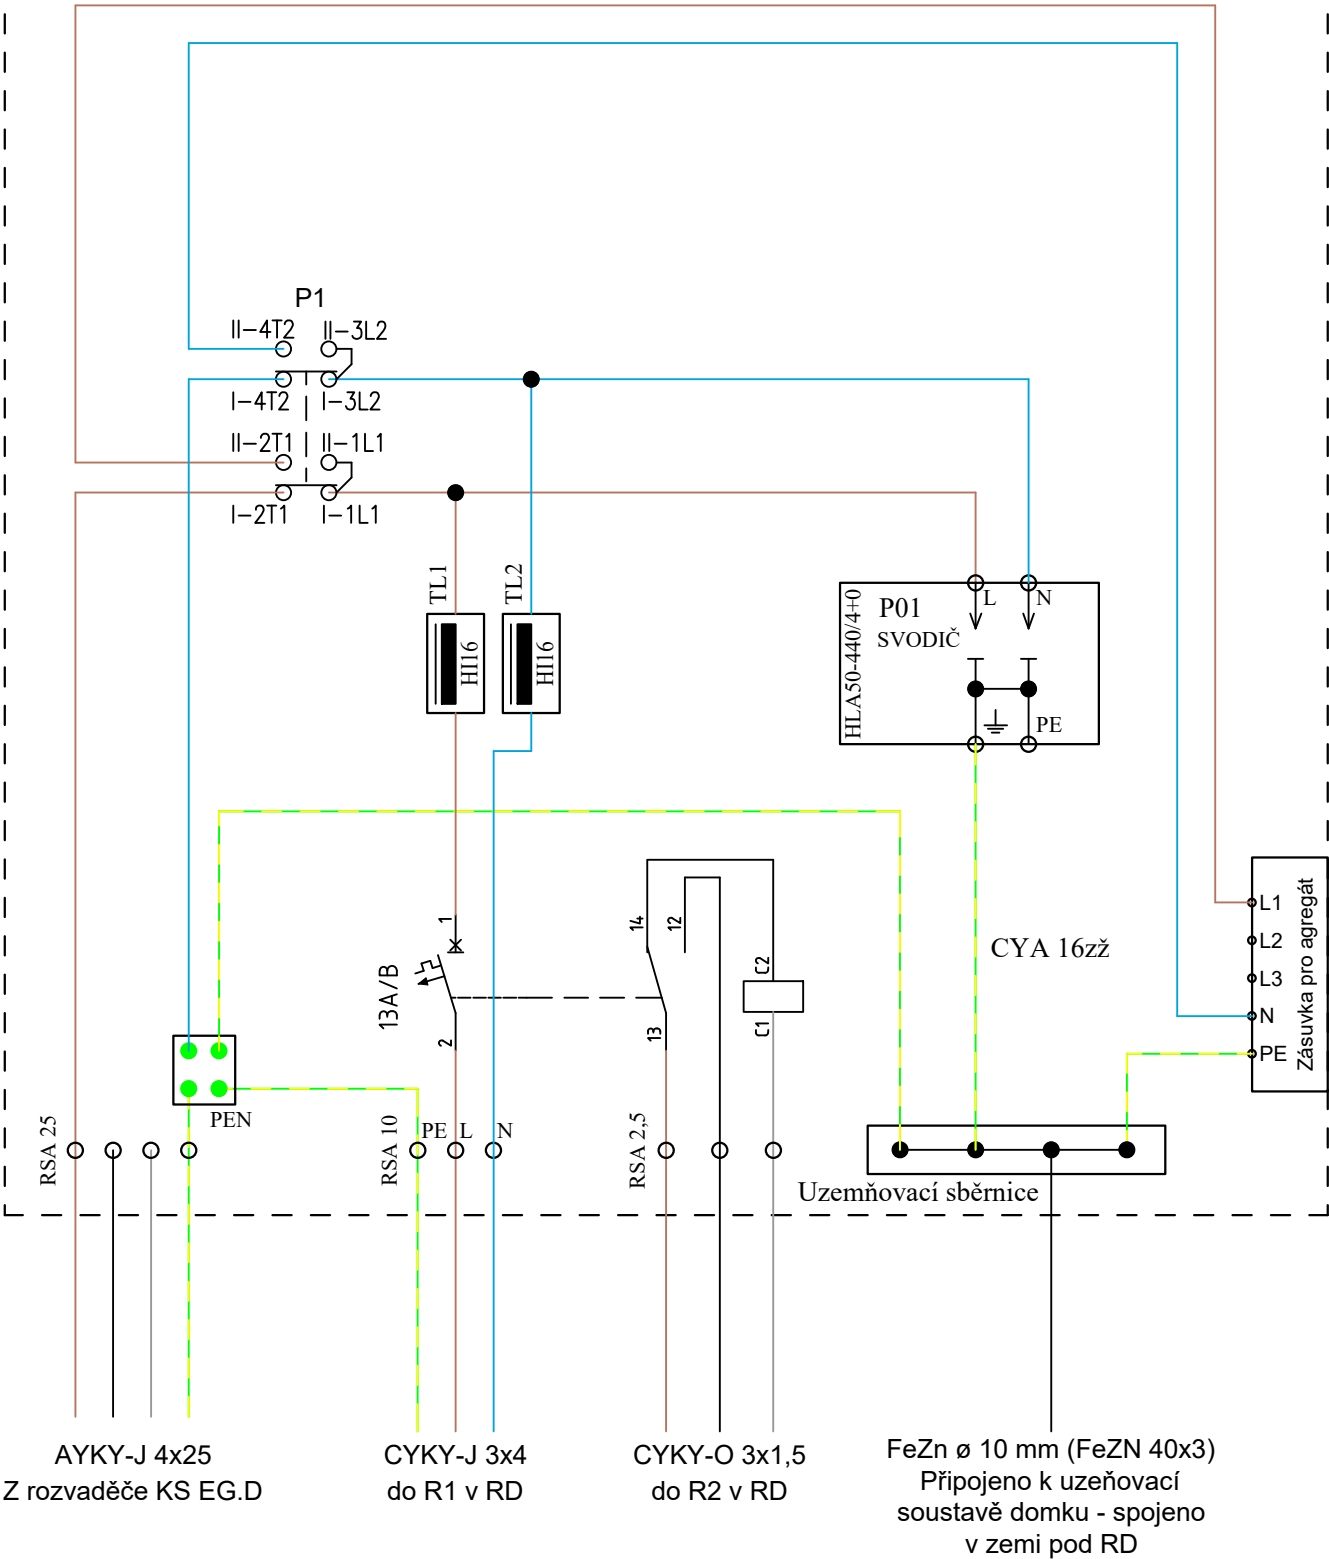

Jiná ověření:

Paré:

Orientační schéma:

Razítko oprávněné osoby:



Podpis:

Datum:

Revize:	Datum:	Popis:	Kontroloval:
000	17.3.2026	Definitivní odevzdání dokumentace	Ing. Vladimír Košan

Stavebník/Investor:	Správa železnic, státní organizace	
Adresa:	Dlážděná 1003/7, 110 00 Praha 1	
Zástupce investora:	Oblastní ředitelství Plzeň	
Adresa:	Sušická 1168/23, 326 00 Plzeň	

Zhotovitel díla:	KTA technika, s.r.o.	
Adresa:	Klatovská třída 863/100, 301 00 Plzeň	
Kontakt:	T: +420 378 023 411 E: kta@ktatechnika.cz	
Zhotovitel objektu:	KTA technika, s.r.o.	
Adresa:	Klatovská třída 863/100, 301 00 Plzeň	
Kontakt:	T: +420 378 023 411 E: kta@ktatechnika.cz	
Hlavní projektant (HIP):	Ing. Vladimír Košan	Specialista: Ing. Vladimír Košan

Název stavby/akce:	Doplnění závor na přejezdu P6285 v km 53,690 na trati Tábor – Písek	Označení investora: S632400146
		Zakázka: Z25-013
Název části:	Dokumentace objektů	Označení části: D
Název objektu/dílní části:	Elektrická přípojka NN přejezdu P6285 v km 53,690	Objekt/Skupina objektů řada úsek řazení podobjekt S0340 11 01 -
Název přílohy:	Zapojení rozvaděče	Dílní část: Typ: Číslo přílohy: D.1 2 003
Název dílní části přílohy:	-	
Odpovědný projektant:	Zpracovatel přílohy: Ing. Vladimír Košan	Měřítko: - Formáty: 2x A4
Kraj:	Katastrální území: Vrcovice	TUDU: 1811 18
Jihočeský		Smluvní datum zpracování: 17.3.2026

Označení investora:	Stupeň dokumentace:	Část:	Objekt:	Podobjekt:	Typ:	Příloha:	Revize:
S 6 3 2 4 0 0 1 4 6	-	D P S	- D 1 X X	- S O 3 4 0 1 1 0 1	- X X	- 2 - 0 0 3	- 0 0 0