ŽST VELKÁ BYSTŘICE

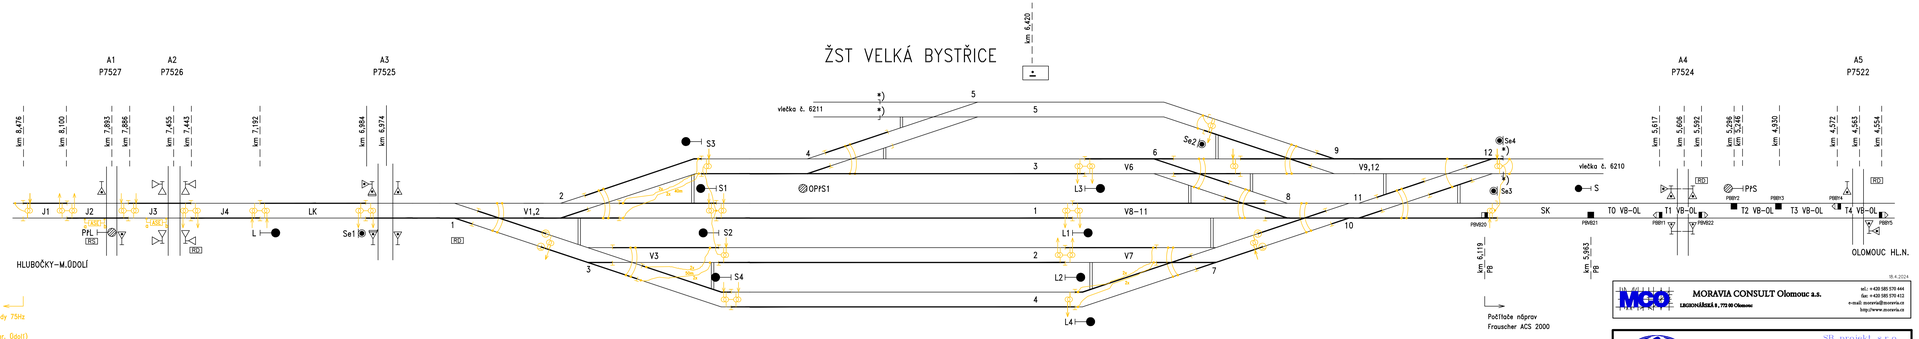

*) IS ponechány z důvodu el. oddělení vlečky.

Lana a lanová propojení jsou realizována ocelovými lany 14mm

Ministerstvo dopravy Státní fond dopravní infrastruktury	
Jiná ověření:	Paré:
Orientační schéma:	Razítko oprávněné osoby:
Podpis:	Datum:

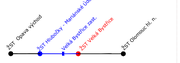

Revize:	Datum:	Popis:	Kontroloval:
000	11/2023	Dokumentace k připomínkám	Ing. Milan Ptáček

Stavebník/investor: Adresa: Zástupce investora: Adresa:	**Správa železnic, státní organizace** **Dlážděná 1003/7, 110 00 Praha 1** **Oblastní ředitelství Ostrava** **Muglinovská 1538/5, 702 00 Ostrava**
Zhotovitel díla: Adresa: Kontakt:	**Signal Projekt s.r.o.** Vídeňská 55, 639 00 Brno T: +420 543 233 962 E: projekce@signalprojekt.cz
Zhotovitel části/objektu: Adresa: Kontakt:	**Signal Projekt s.r.o.** Vídeňská 55, 639 00 Brno T: +420 543 233 962 E: projekce@signalprojekt.cz
Hlavní projektant (HSP):	**Ing. Milan Ptáček** Specialista: **Radim Křenek**

Název stavby/akce:	**Oprava zabezpečovacího zařízení v ŽST Hlubočky - Mariánské údolí**	Označení investora:	**S**
		Zakázka:	**23-111-35-101**
Název části:	Staniční zabezpečovací zařízení	Označení části:	**D.1.1.1**
Název objektu/dílčí části:	**Velká Bystřice, oprava zabezpečovacího zařízení**	Označení objektu/komplexu:	**PS 03**
Název přílohy:	Schéma izolace kolejiště - demontáže	Číslo přílohy (typ/pořadí):	**2. 401**
Název dílčí části přílohy:			
Odpovědný projektant: Radim Křenek	Zpracovatel přílohy: Radim Křenek	Měřítko: Formáty: 6xA4	
Kraj: Olomoucký	Katastrální území: Velká Bystřice [778281]	TUDU: 2191 B1	Stupeň dokumentace: **DSP**
			Smluvní datum zpracování: **19.11.2023**

Index	Stupeň dokumentace	Část	Číslo	Příloha	Revize
	D	P	S	4	0 1

(Prostor pro další informace)

MOVIA CONSULT Olomouc a.s.
LAZECKÁ 1, 772 00 Olomouc
tel.: +420 585 570 444
fax: +420 585 570 413
e-mail: movia@movia.cz
http://www.movia.cz

SB projekt s.r.o.
Škodova 701/3
750 02 Přerov I – Město

Revizor	Interní projektant	Vypracoval	Kontroloval	Externí subdodavatel
SZDC	Ing. Szabo Petr	Krulš Pavel	Ing. Szabo Petr	

Stavba:
"Rekonstrukce krnovského zhlaví žst. Velká Bystřice"
PS 01 - Žst. Velká Bystřice, SZ2

Schémata izolace

Archivní číslo	6000-PL,DPS,D.1PSP,D401.dwg		
Stupeň dokumentace	Projekt - DSPS		
Formát: A3	Datum 01/2011		
Část D.1.1	Výkres číslo	Měřítko	
		Výkres číslo 0401	