


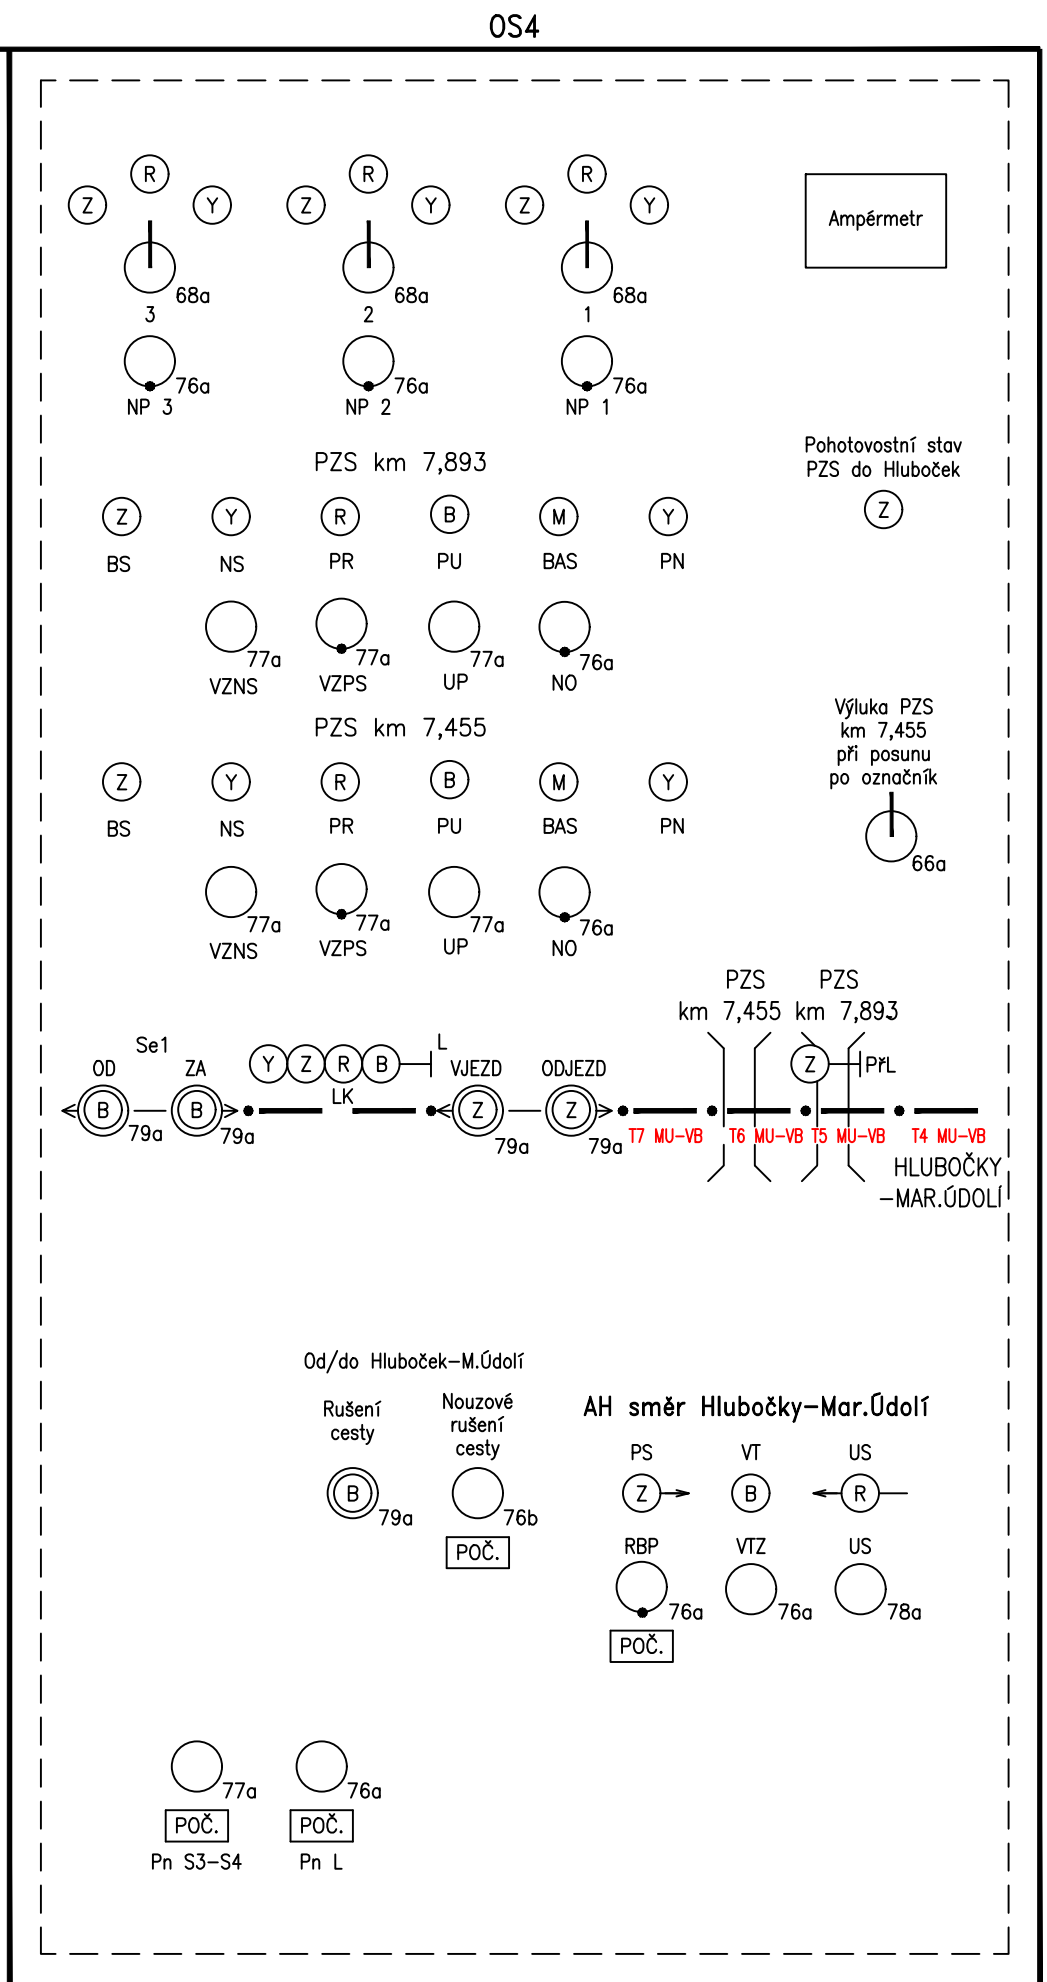

Investor	Vedoucí projektant	Vypracoval	Kontroloval	Externí subdodavatel			
	Ing. Szabo Petr	Kruliš Pavel	Ing. Szabo Petr				
stavba: "Rekonstrukce krnovského zhlaví žst. Velká Bystřice"				Archivní číslo		0058-01.DSPS-0601.dwg	
				Stupeň dokumentace		Projekt - DSPS	
				Formát	4xA4	Datum	01/2011
				Část	Výtisk číslo	Měřítka	
PS 01 - Žst. Velká Bystřice, SZZ				D.1.1	Výkres číslo		
Ovládací stůl v DK žst. Velká Bystřice					0601		

Ministerstvo dopravy Státní fond dopravní infrastruktury 					
Jiná ověření:			Paré:		
Orientační schéma: 			Razítko oprávněné osoby:		
			Podpis:		
			Datum:		
Revize:	Datum:	Popis:		Kontroloval:	
000	11/2023	Dokumentace k připomínkám		Ing. Milan Ptáček	
Stavebník/Investor:		Správa železnic, státní organizace		 SPRAVA ŽELEZNIC	
Adresa:		Dlážděná 1003/7, 110 00 Praha 1			
Zástupce investora:		Oblastní ředitelství Ostrava			
Adresa:		Muglinovská 1038/5, 702 00 Ostrava			
Zhotovitel díla:	Signal Projekt s.r.o.				
Adresa:	Videňská 55, 639 00 Brno				
Kontakt:	T: +420 543 233 962 E: projekce@signalprojekt.cz				
Zhotovitel části/objektu:	Signal Projekt s.r.o.				
Adresa:	Videňská 55, 639 00 Brno				
Kontakt:	T: +420 543 233 962 E: projekce@signalprojekt.cz				
Hlavní projektant (HIP):	Ing. Milan Ptáček		Specialista: Radim Křínek		
Název stavby/akce:	Oprava zabezpečovacího zařízení v ŽST Hlubočky - Mariánské údolí			Označení investora: S	
Název části:	Staniční zabezpečovací zařízení			Zakázka: 23-111-35-101	
Název objektu/díleč části:	Velká Bystřice, oprava zabezpečovacího zařízení			Označení části: D.1.1.1	
				Označení objektu/komplexu: PS 03	
Název přílohy:	Ovládací stůl			Číslo přílohy (typ/pořadí): 2. 600	
Název díleč části přílohy:					
Odpovědný projektant: Radim Křínek	Zpracovatel přílohy: Radim Křínek		Měřítko: - Formáty: 5xA4	Stupeň dokumentace: DSP	
Kraj: Olomoucký	Katastrální území: Velká Bystřice [778281]		TUDU: 2191 B1	Smluvní datum zpracování: 19.11.2023	
<i>(Prostor pro další informace)</i>					