


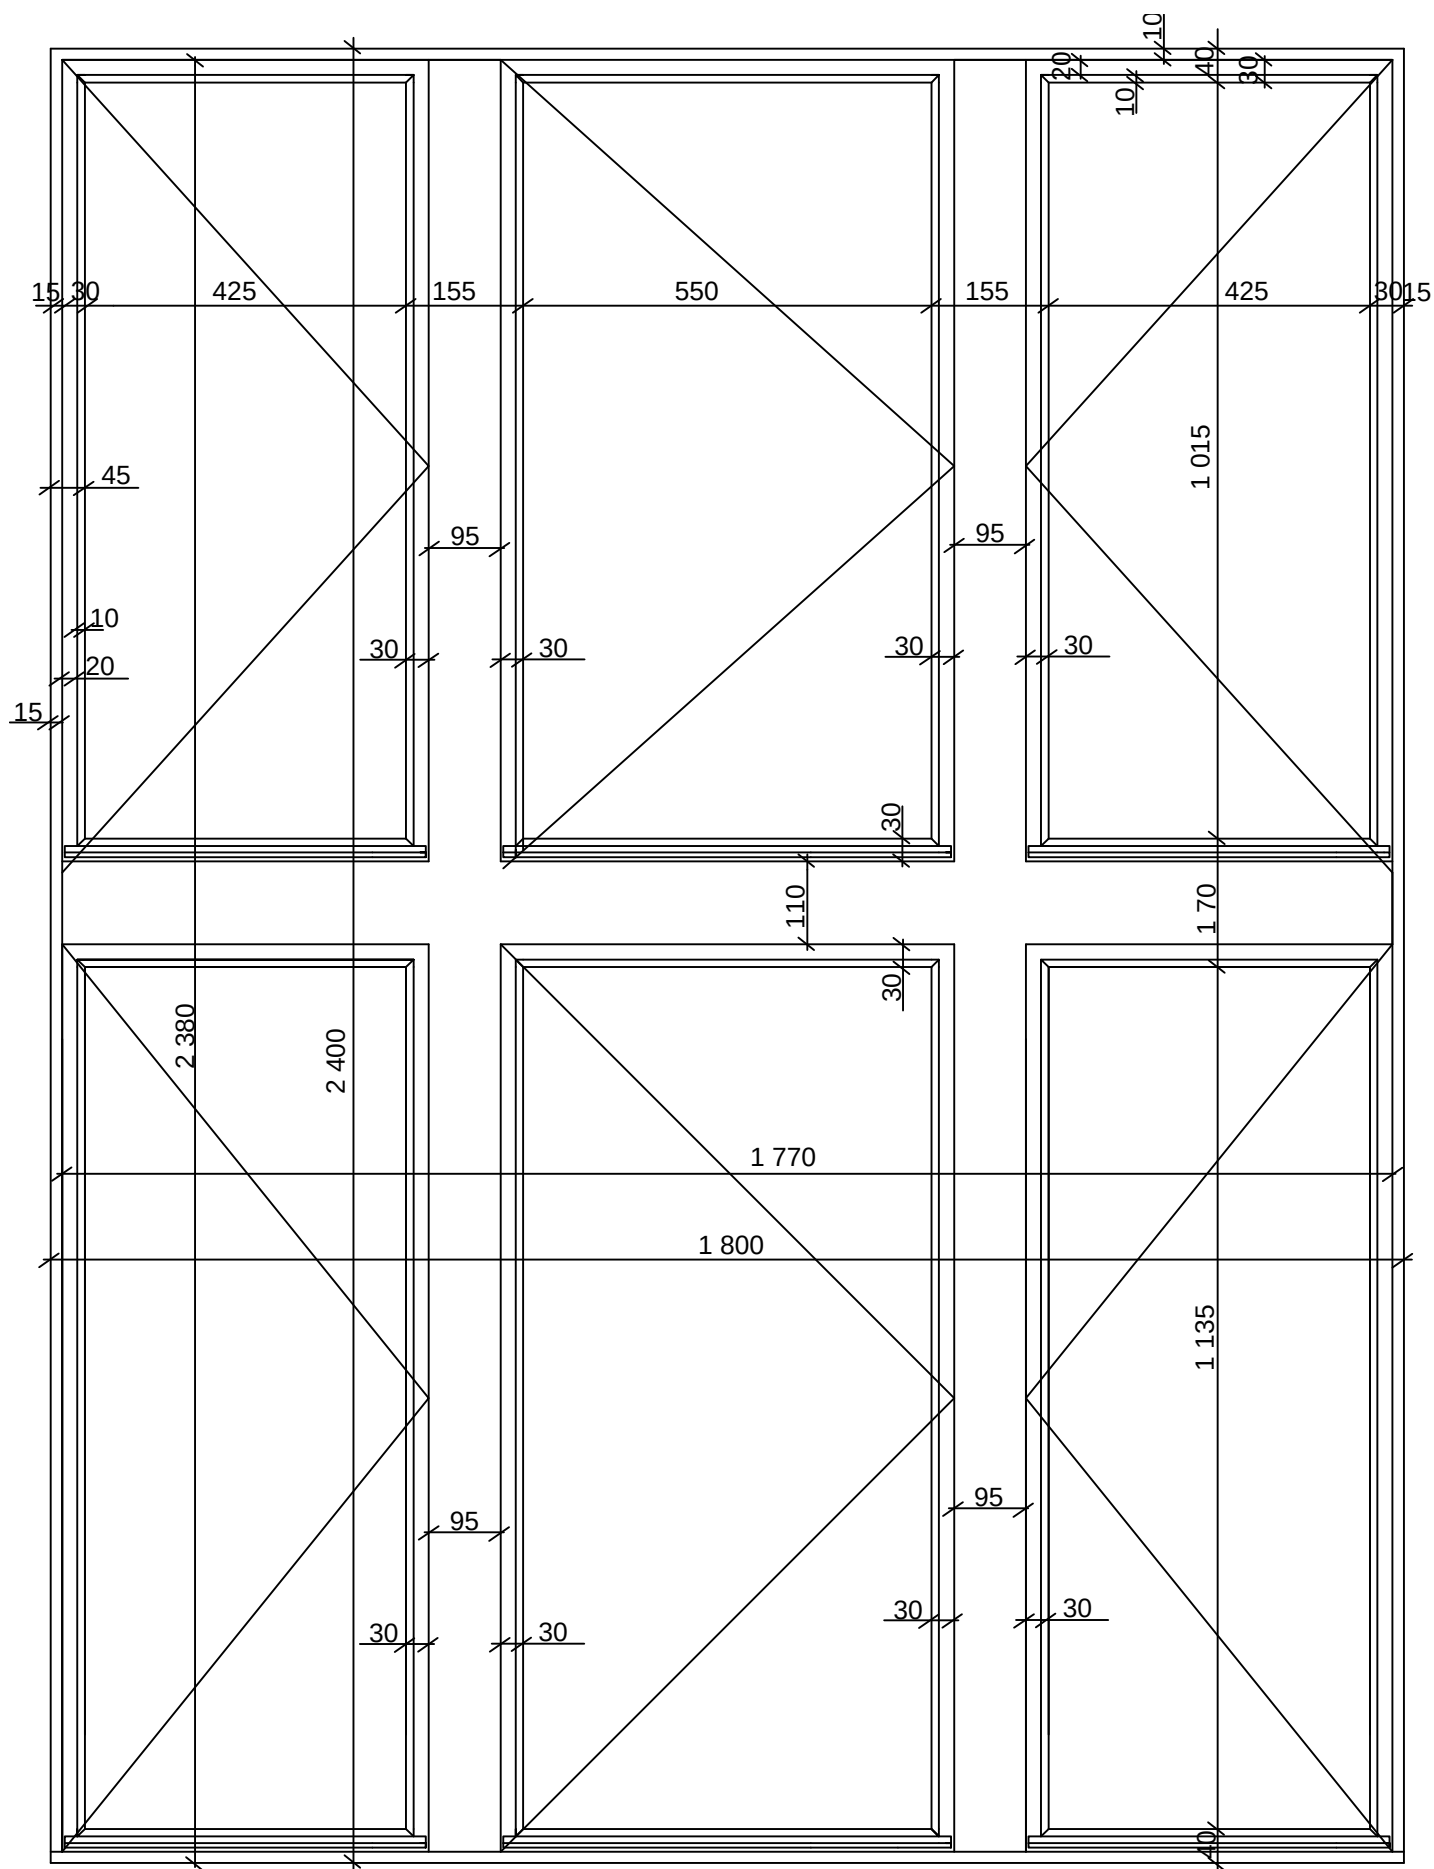

KASTLOVÁ OKNA BD KOUNICOVA 26, BRNO
T10 ULICE STÁVAJÍCÍ STAV - POHLED
vypracoval CASTLEOKNA, SEDLÁČEK