

Číslo změny:	Obsah změny:	Datum změny:
01	Po zpracování připomínek Správy železnic k DSP	05/2024
02	-	-
03	-	-

Objednatel:  SPRÁVA ŽELEZNIC	Správa železnic, státní organizace Stavební správa východ Nerudova 1, 779 00 Olomouc
--	--

Generální projektant: 	SUDOP PRAHA a.s. Olšanská 1a, 130 00 Praha 3 tel.: +420 605 229 020 e-mail: praha@sudop.cz	Hlavní inženýr projektu: ING. KAREL KOŠAŘ Garant profese: ING. PETR LAPÁČEK
---	---	--


Středisko: ELEKTROTECHNIKY, TRAKCE, SDĚLOVACÍ A ZABEZPEČOVACÍ TECHNIKY			
Vedoucí střediska:  ING. MARTIN RAIBR	Odpovědný projektant SO, IO, PS:  ING. PETR LAPÁČEK	Vypracoval:  ING. PETR LAPÁČEK	Kontroloval:  ING. MARTIN RAIBR

Název akce: Zvýšení kapacity trati Týniště n.O. - Častolovice - Solnice, 3. část - II.etapa	Číslo smlouvy: 19 149 208
Část: DOKLADOVÁ ČÁST OSTATNÍ STANOVISKA, VYJÁDŘENÍ, POSUDKY A VÝSLEDKY JEDNÁNÍ ZÁSADY ORGANIZACE VÝSTAVBY	Projektový stupeň: DSP+PDPS
	Datum: 08/2023
	Číslo části: E.05.08
Název přílohy: SCHÉMA STAVEBNÍCH POSTUPŮ	Měřítko: -
	Počet formátů: A4
	Číslo přílohy: 3

LEGENDA:

- stávající prvky
- demontované prvky
- provizorní prvky
- prvky ve výstavbě
- nové prvky

SP10 (99) dní

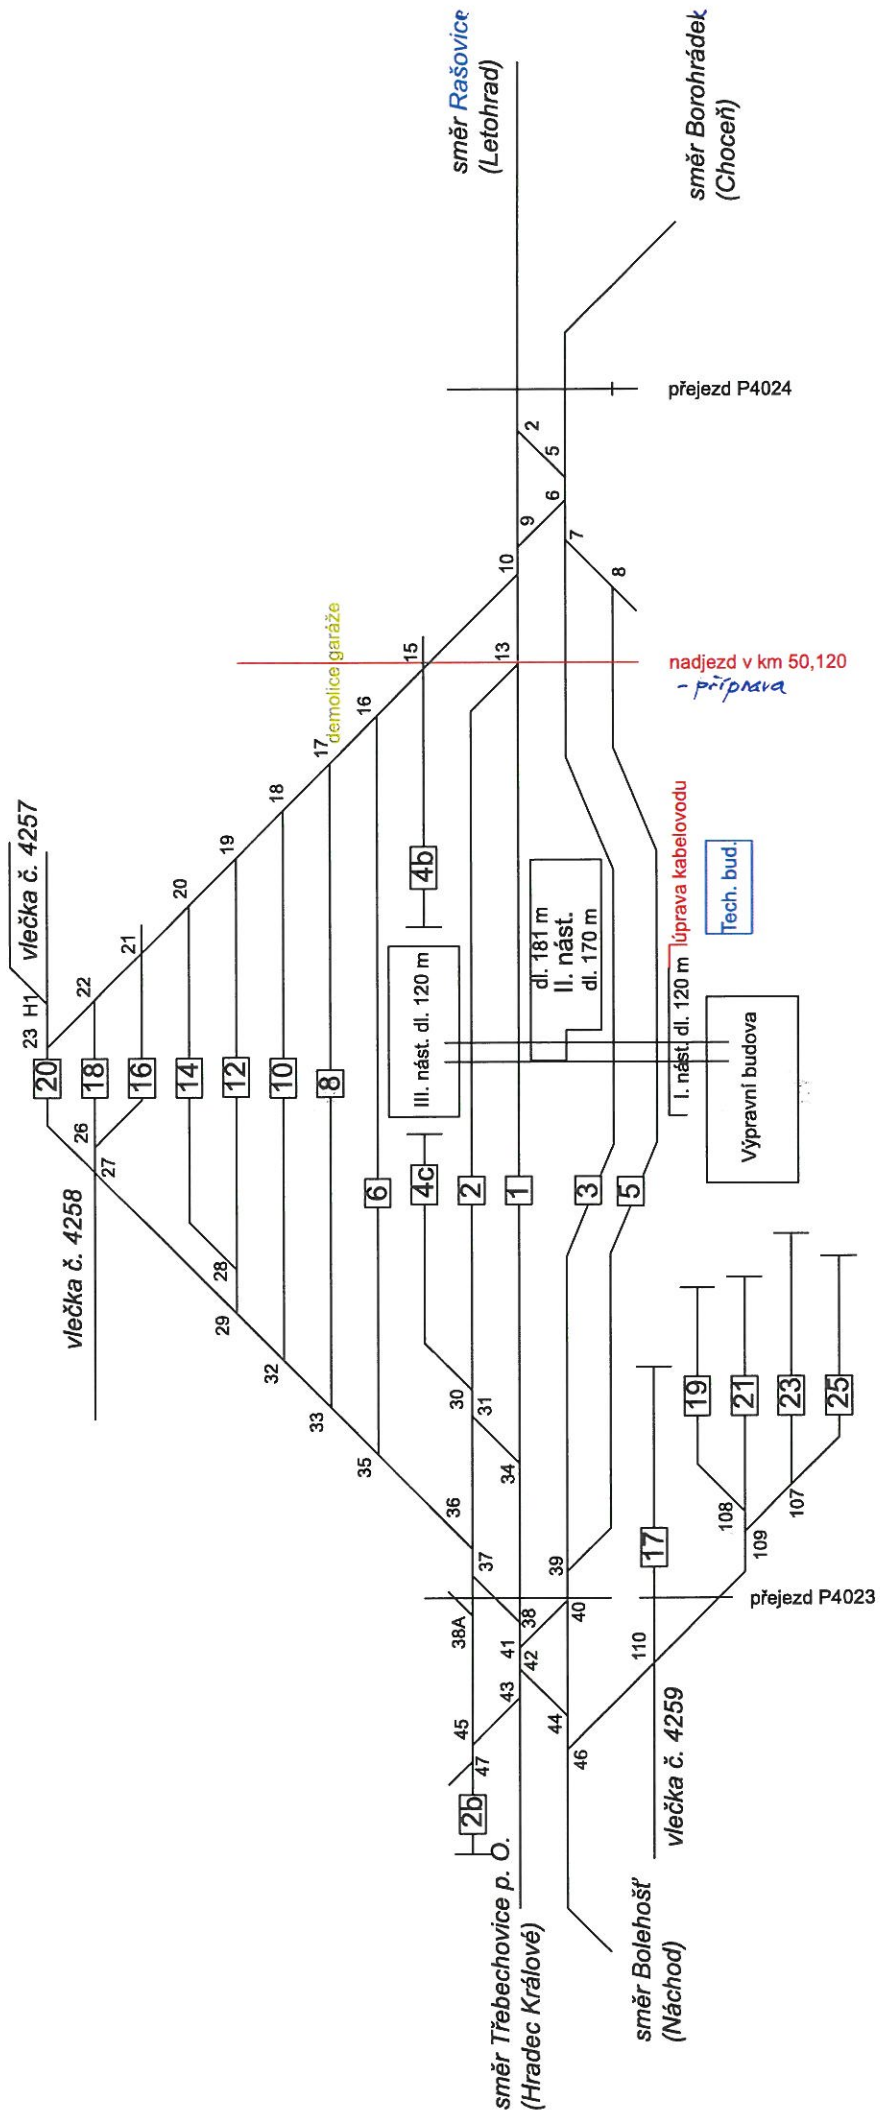


LEGENDA:

- stávající prvky
- demontované prvky
- provizorní prvky
- prvky ve výstavbě
- nové prvky

SP11N (382 dní)

Výluka směr Rašovice + Borohrádek 3 dny

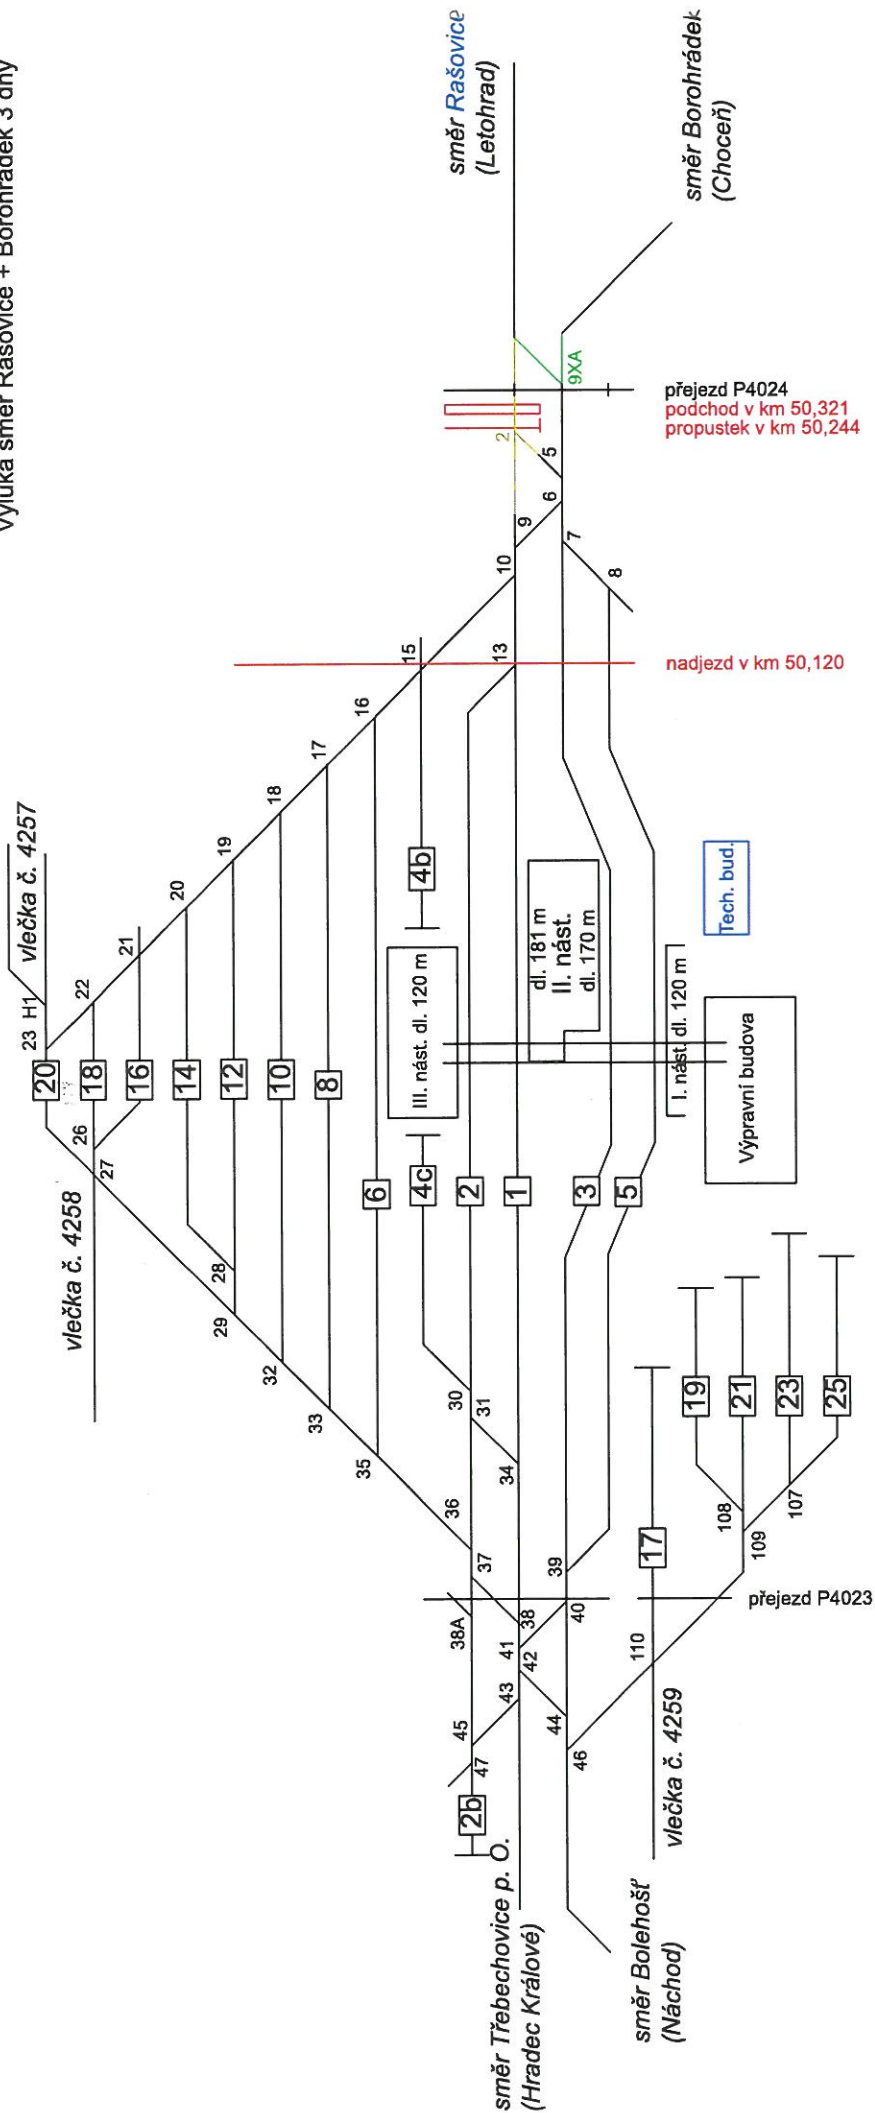


LEGENDA:

- stávající prvky
- demontované prvky
- provizorní prvky
- prvky ve výstavbě
- nové prvky

SP11N + SP20 (14 dní)

Výluka směr Třebechovice + Bolehošť 3 dny

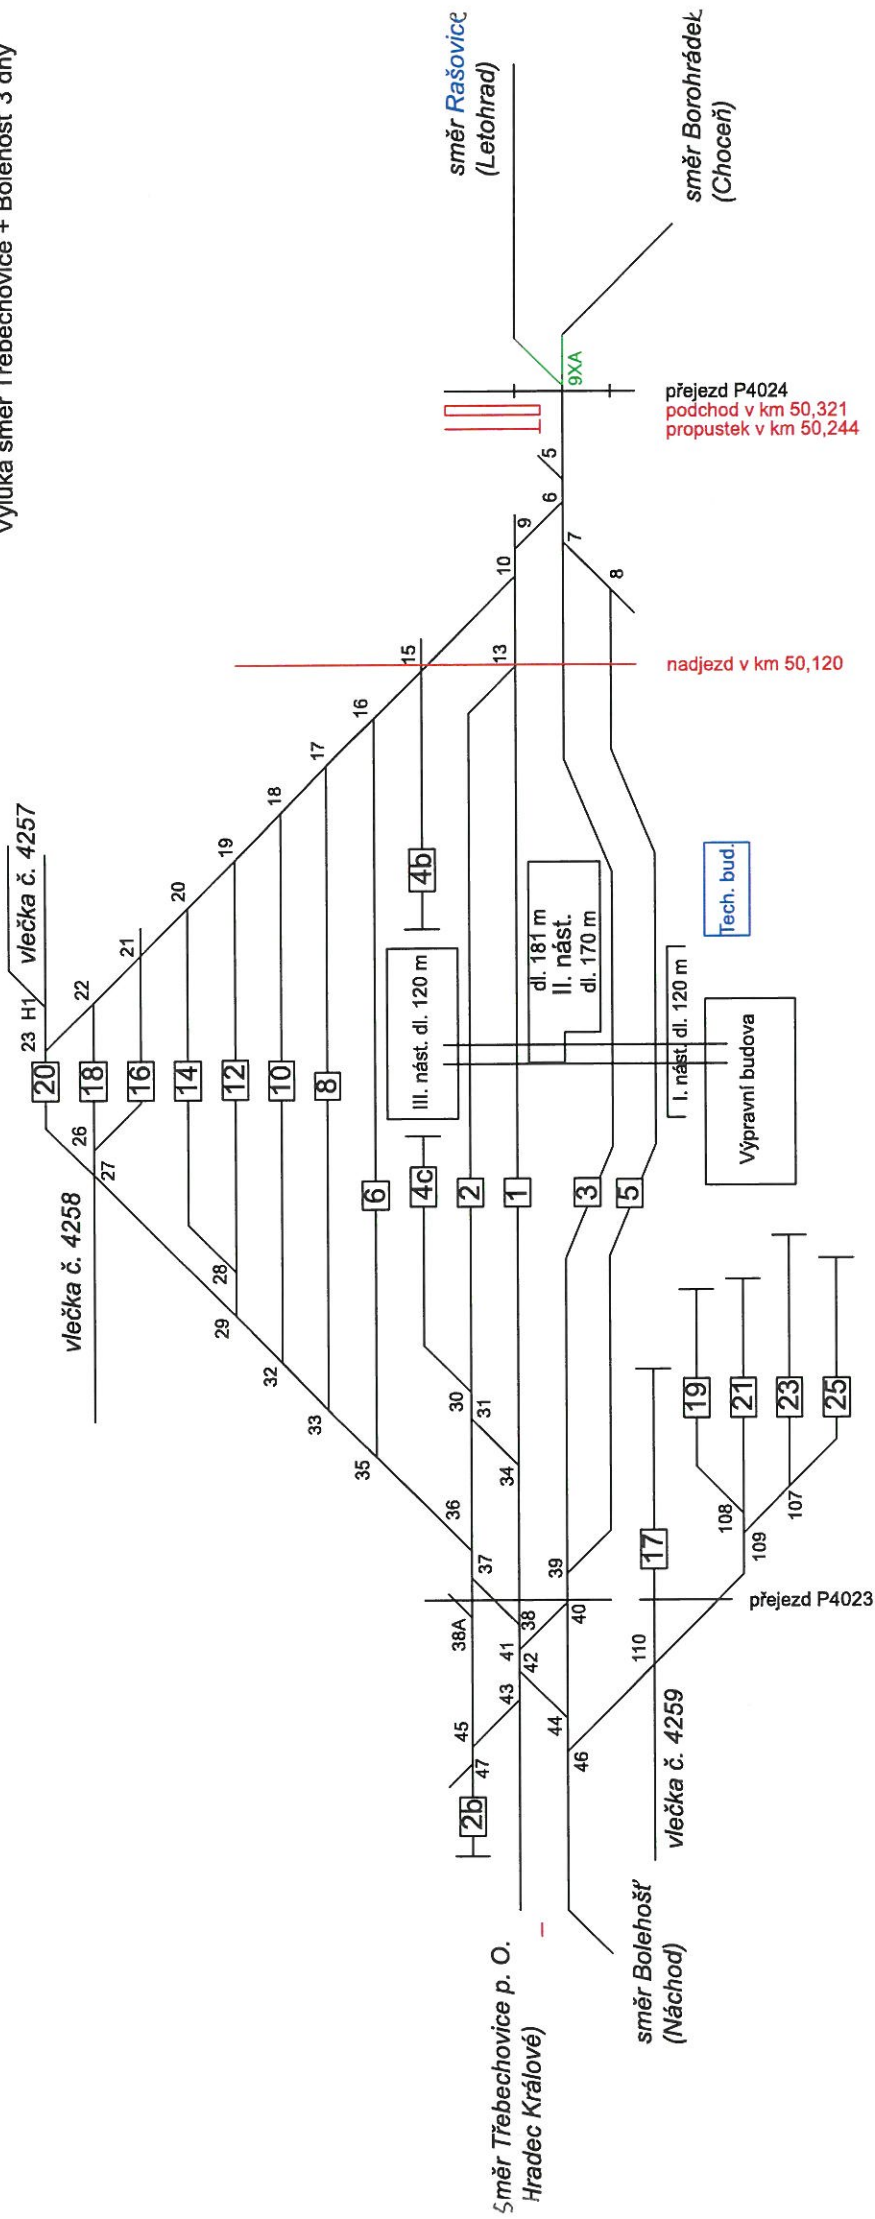


LEGENDA:

- stávající prvky
- demontované prvky
- provizorní prvky
- prvky ve výstavbě
- nové prvky

SP11N + SP21 (59 dní)

Výluka směr Bolehošť 40 dní
 Výluka směr vlečky č. 4259 40 dní
 Výluka směr vlečky č. 4258 20 dní
 Výluka přejezdu P4023 59 dní

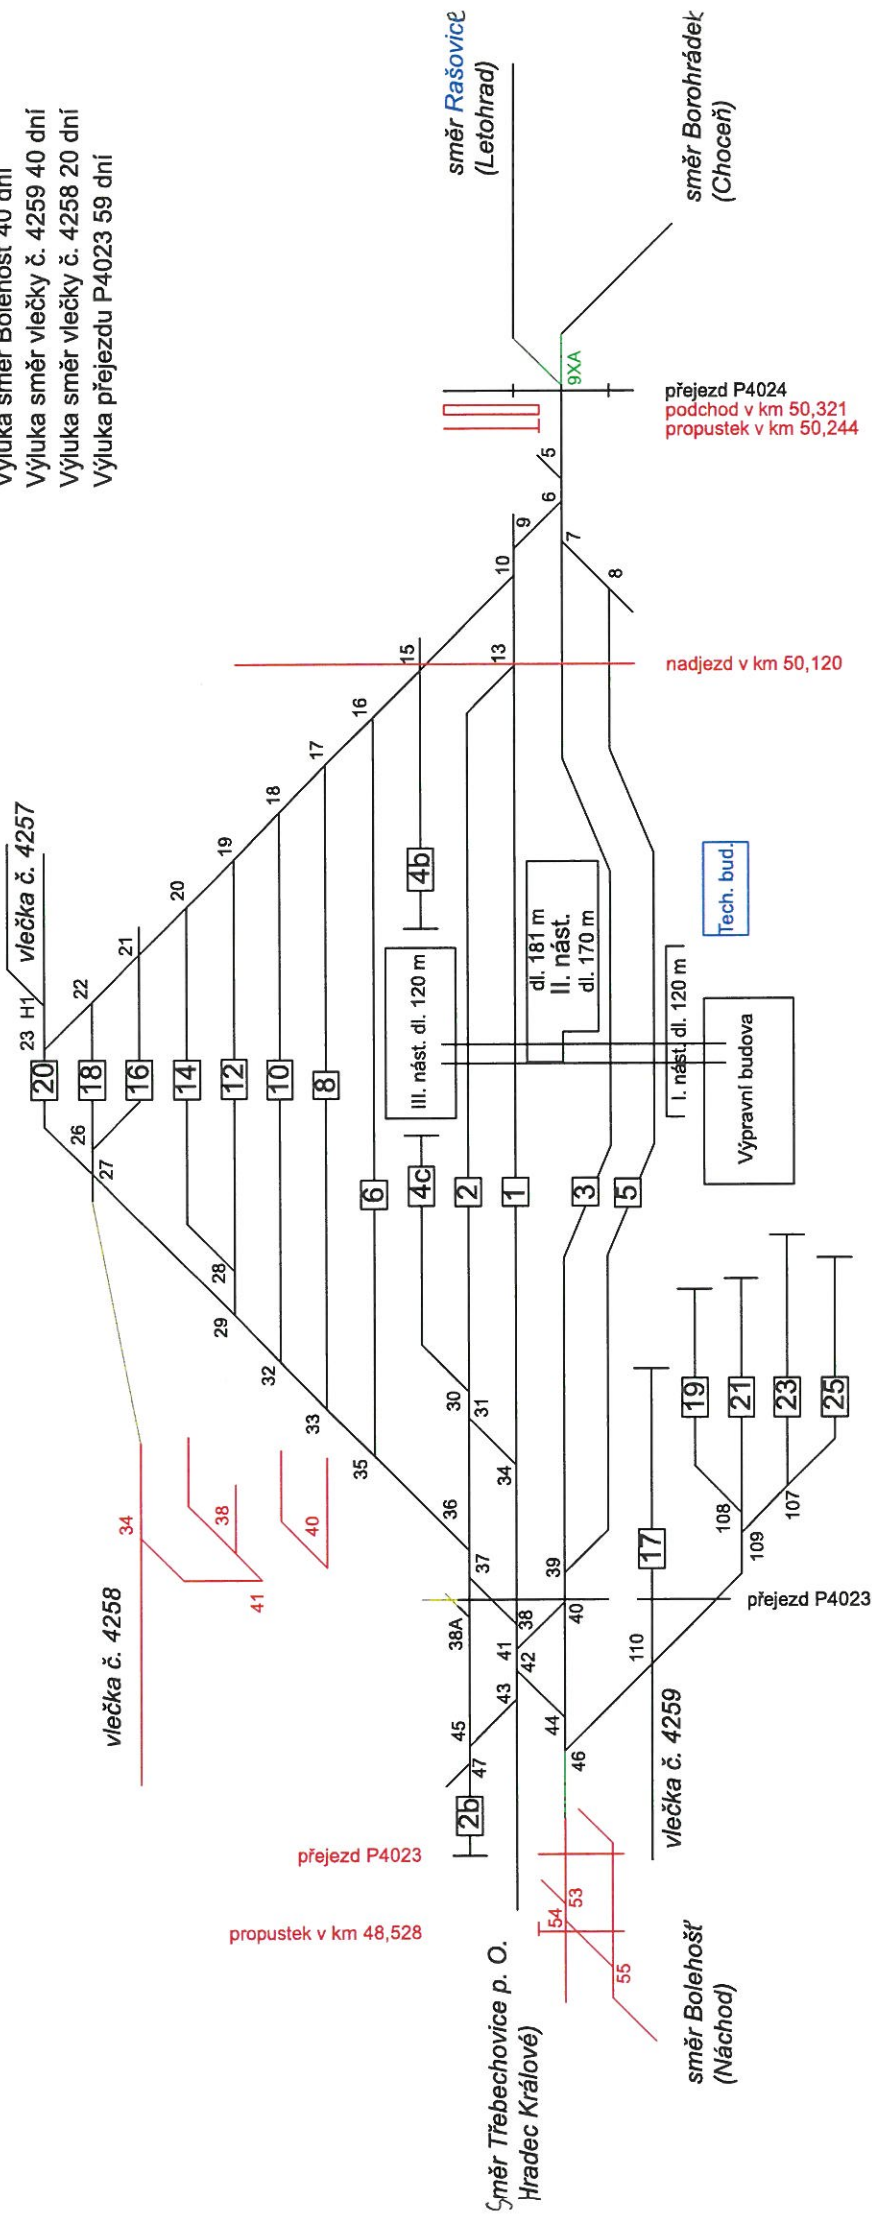


LEGENDA:

- stávající prvky
- demontované prvky
- provizorní prvky
- prvky ve výstavbě
- nové prvky

SP11N + SP22 (71 dní)


Výluka směr Třebechovice p. O. 40 dní
 Výluka směr vlečky č. 4258 10 dní
 Výluka přejezdu P4023 71 dní

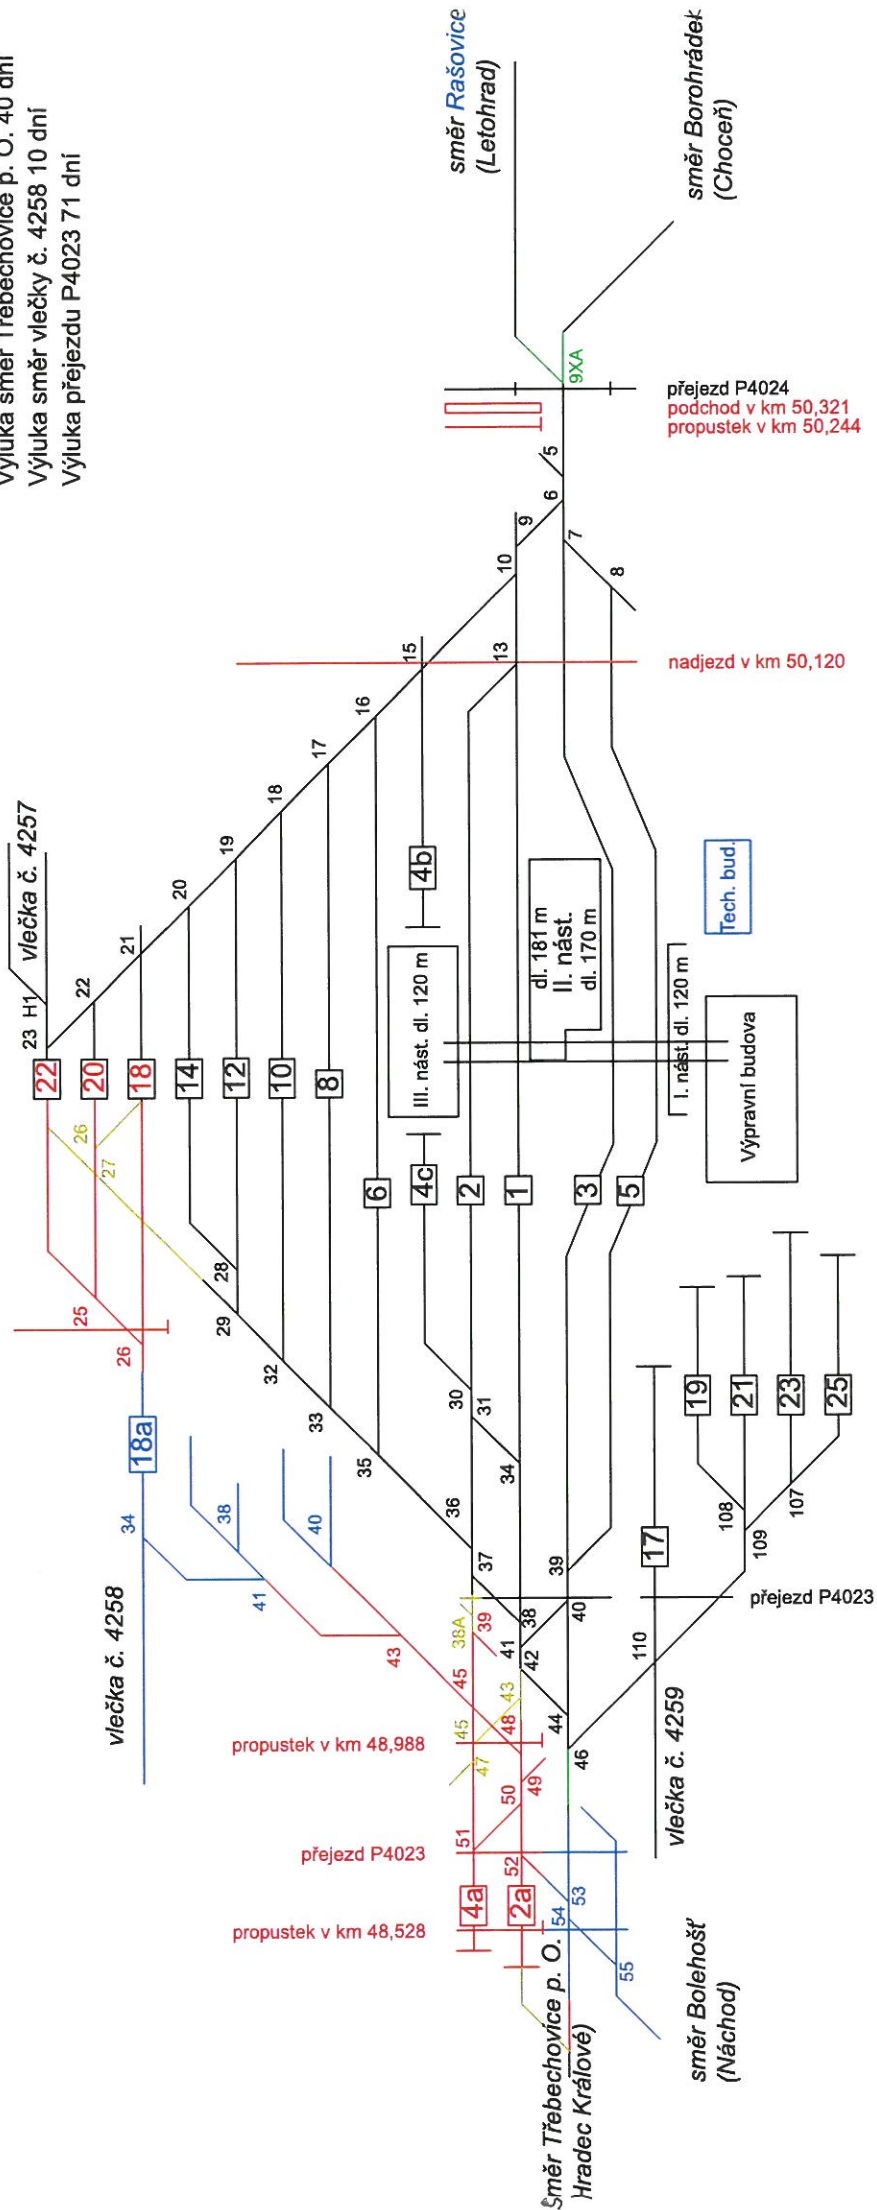

LEGENDA:

- stávající prvky
- demontované prvky
- provizorní prvky
- prvky ve výstavbě
- nové prvky

SP11N + SP23 (40 dní) Aktivace prov. SZZ

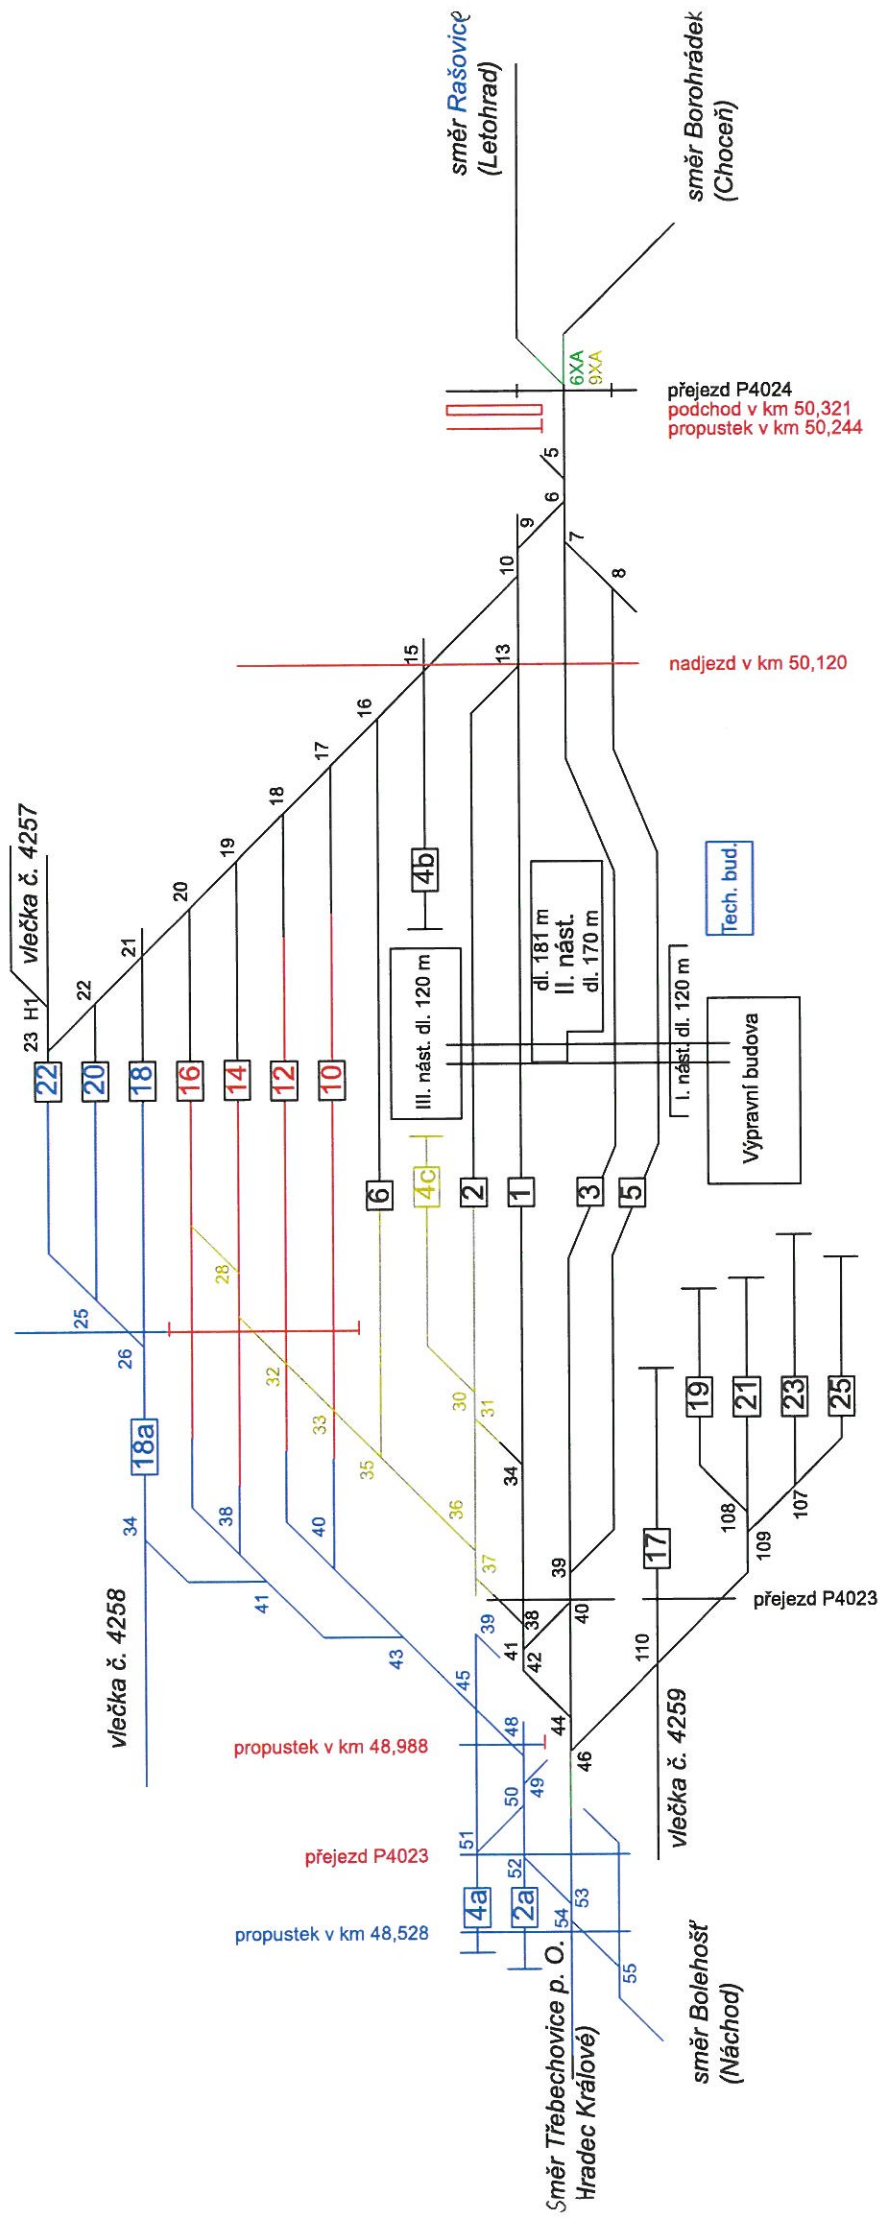


LEGENDA:

- stávající prvky
- demontované prvky
- provizorní prvky
- prvky ve výstavbě
- nové prvky

SP11N + SP24 (29 dní)

Výluka směr vlečky č. 4259 29 dní

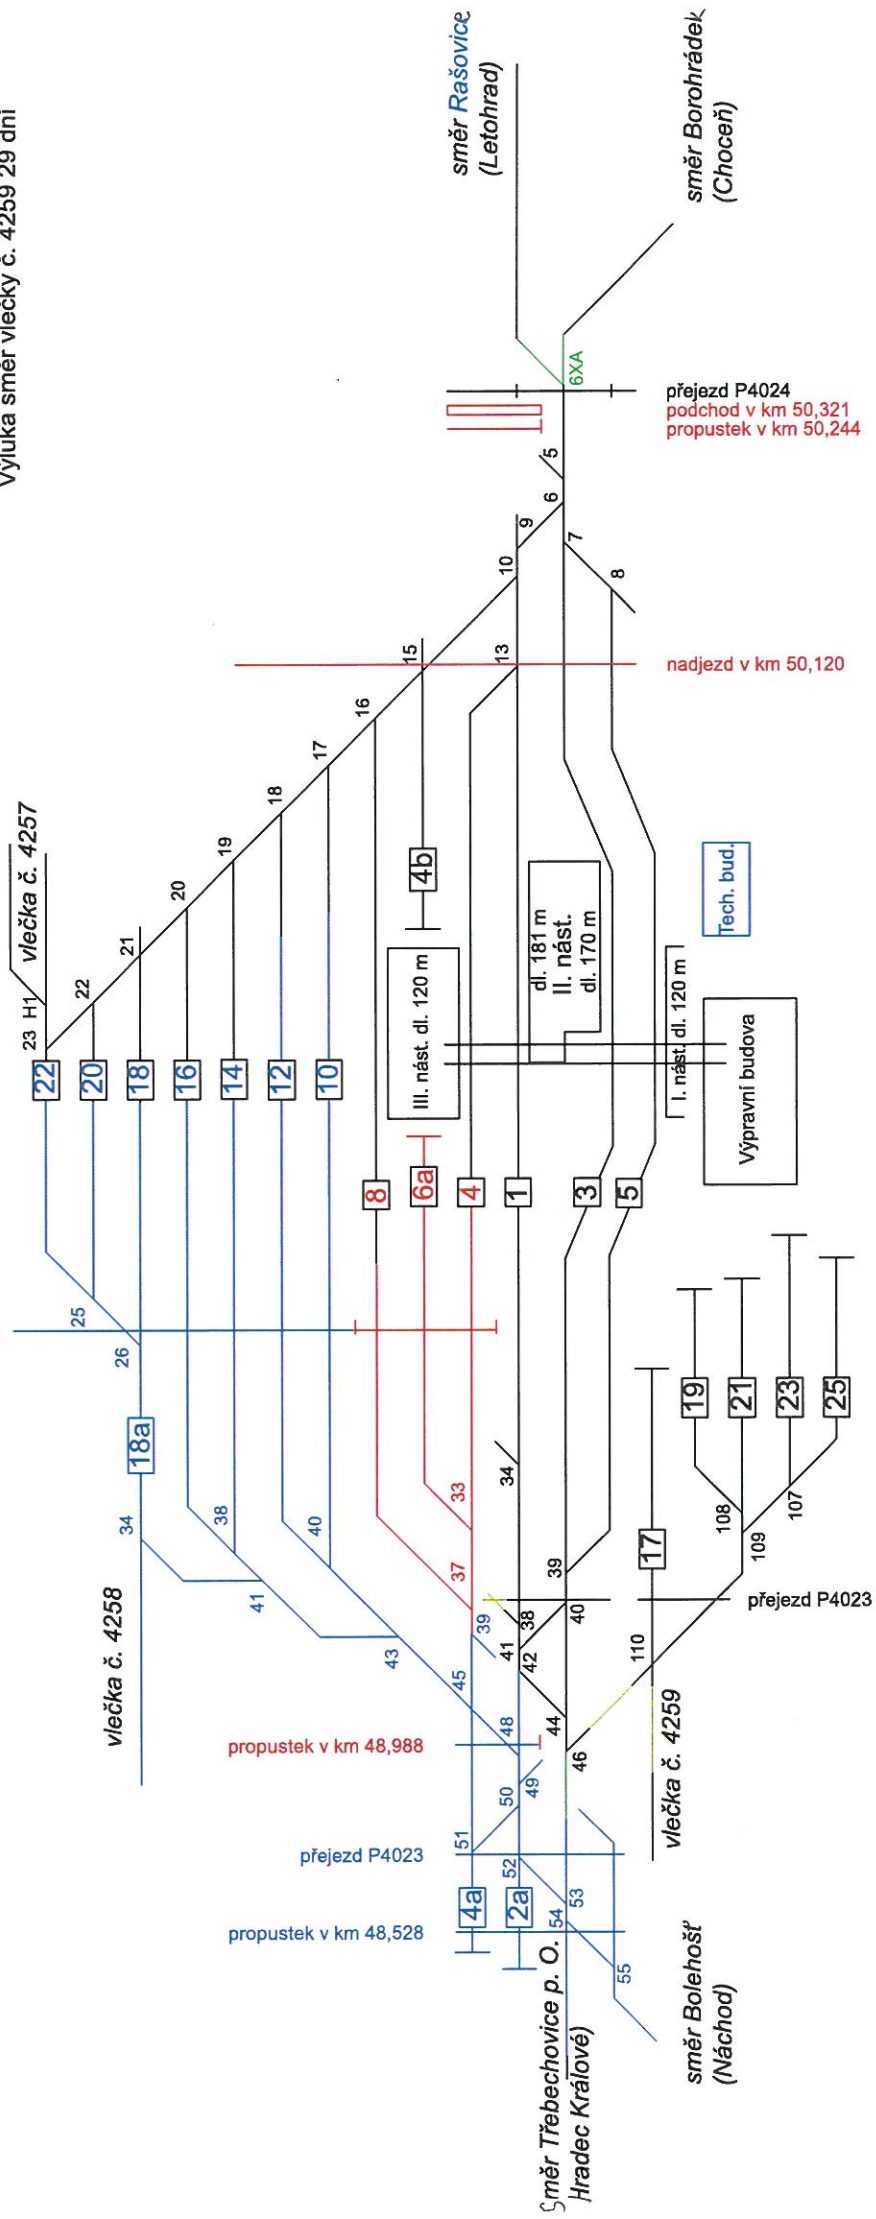


LEGENDA:

- stávající prvky
- demontované prvky
- provizorní prvky
- prvky ve výstavbě
- nové prvky

SP11N + SP25 (49 dní)


Výluka směr vlečky č. 4259 40 dní

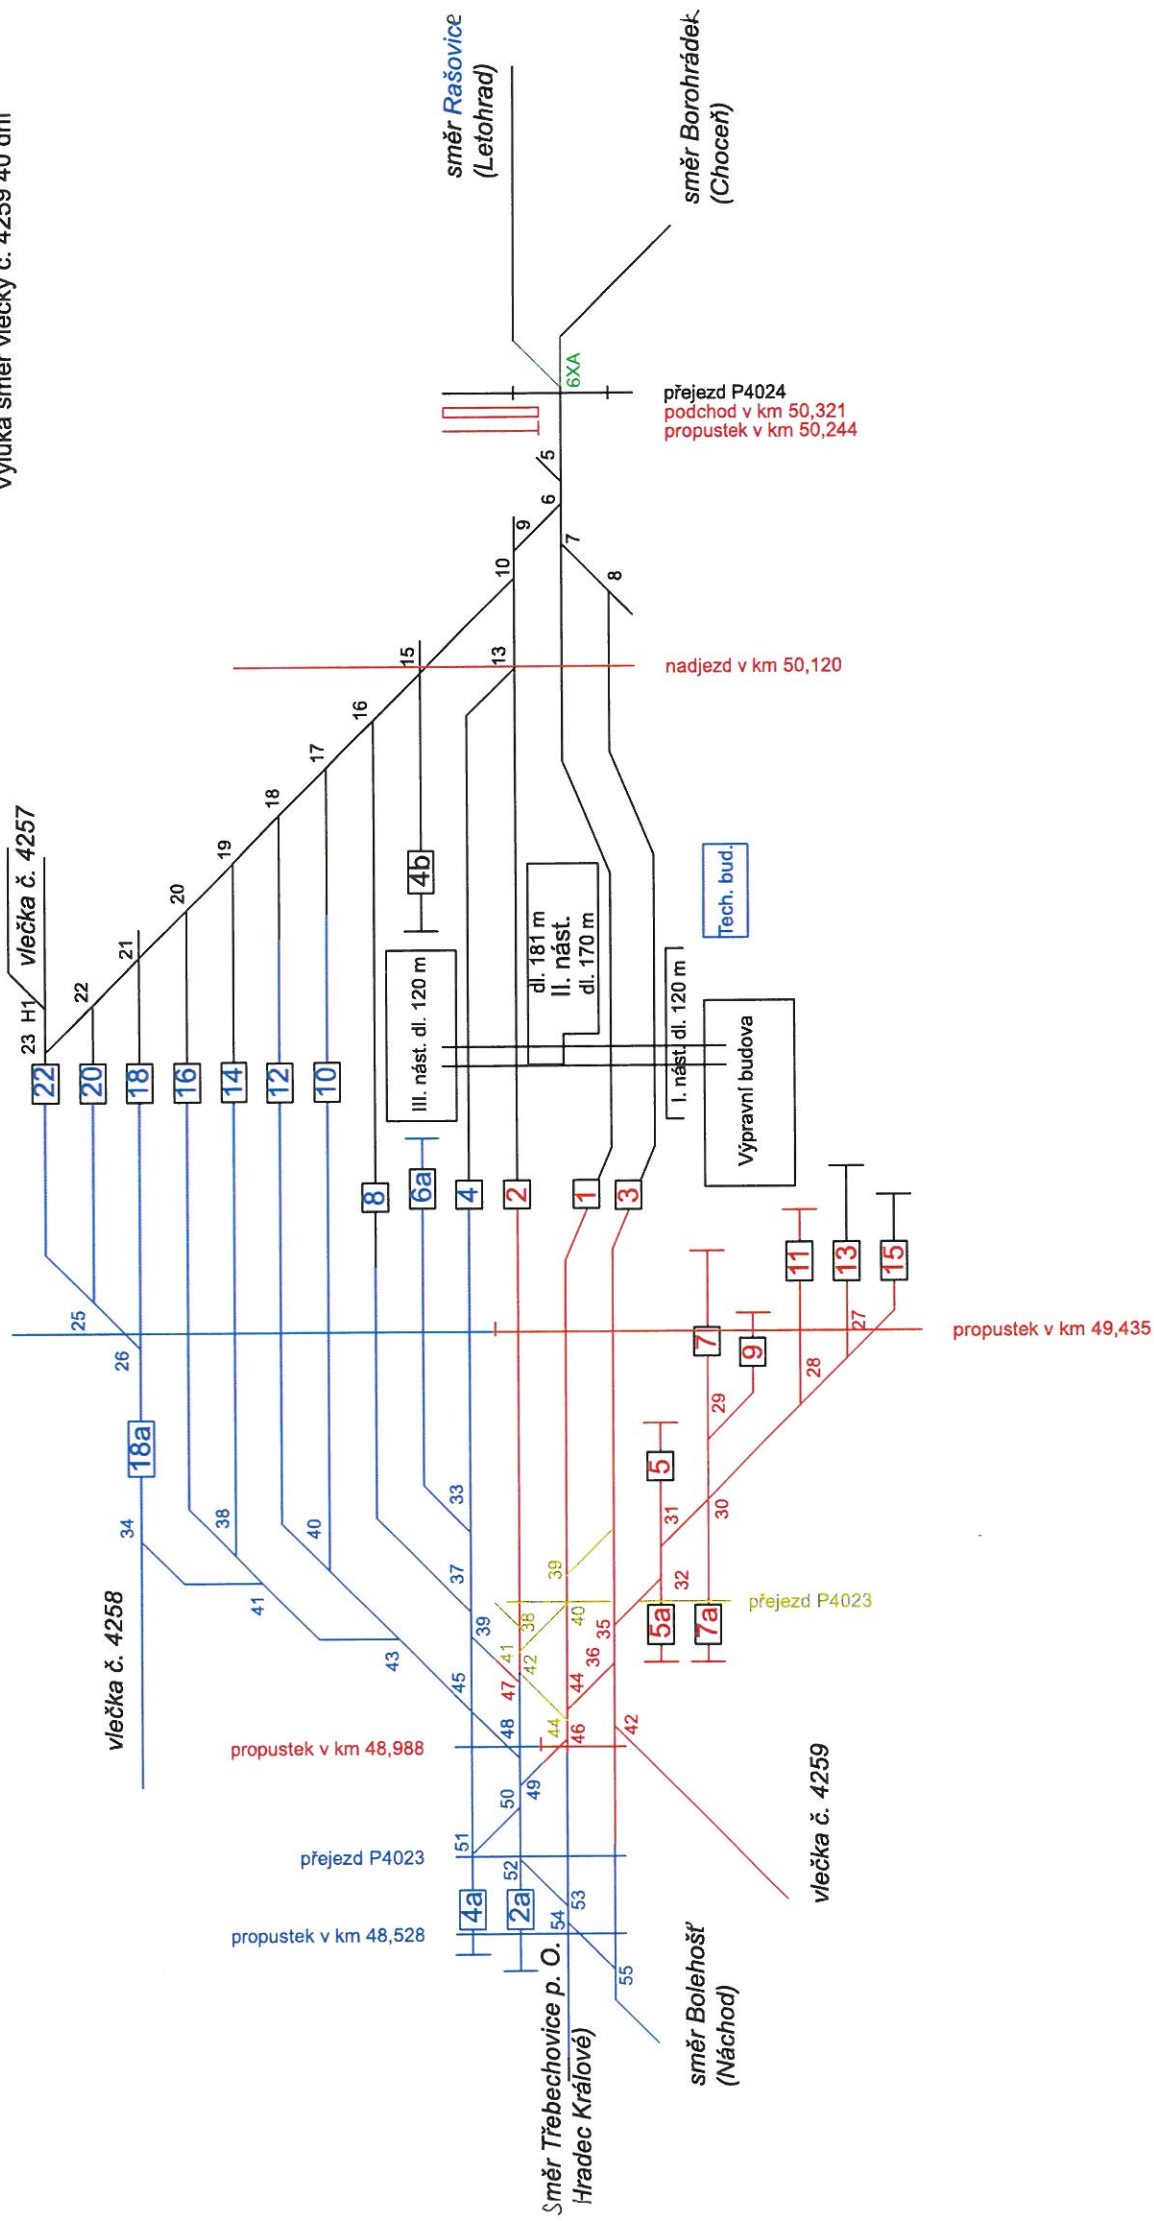

LEGENDA:

- stávající prvky
- demontované prvky
- provizorní prvky
- prvky ve výstavbě
- nové prvky

SP11N + SP26 (14 dní)

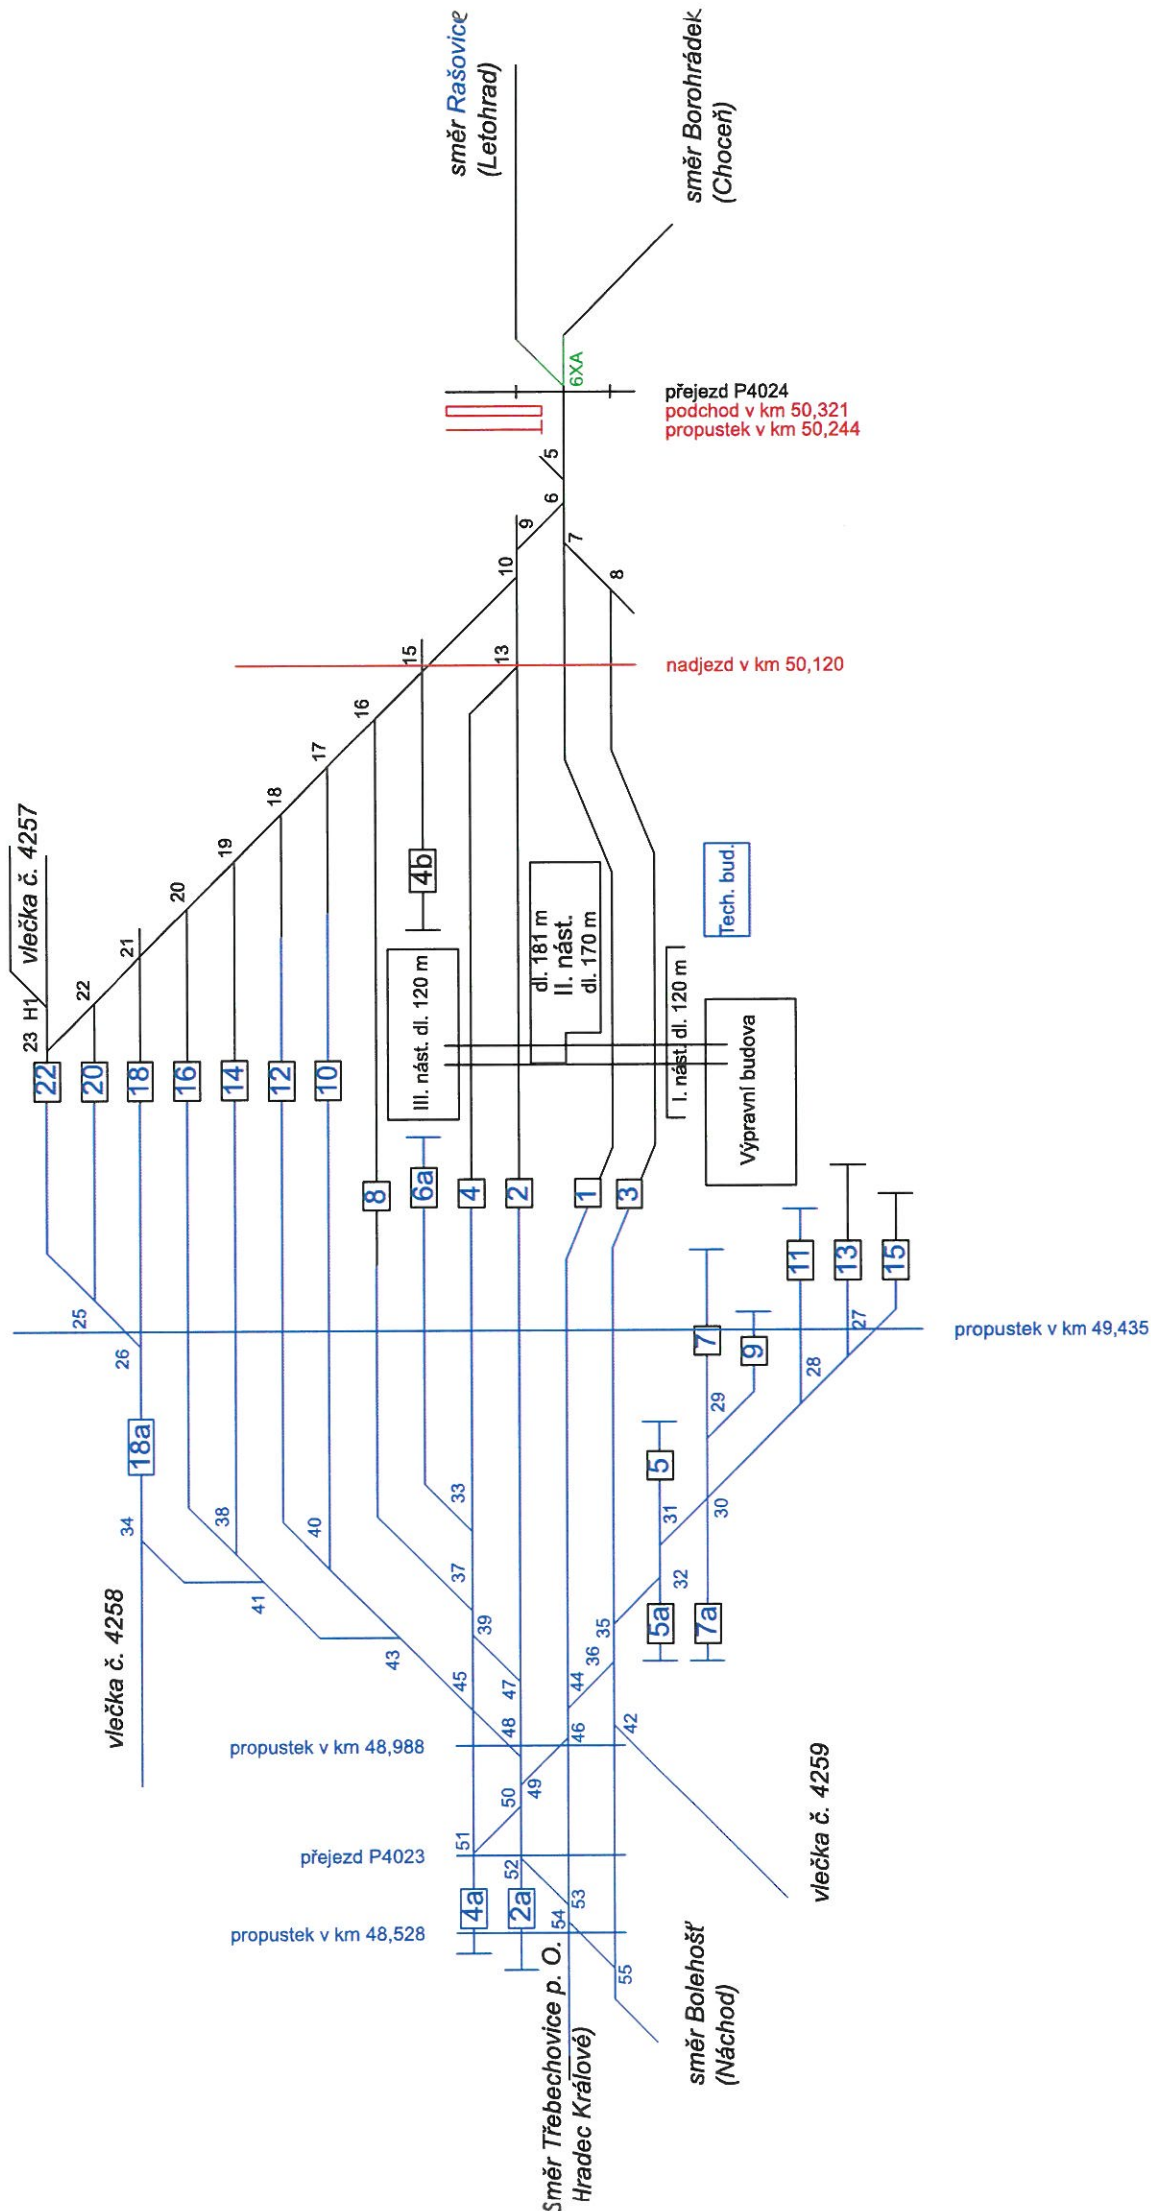


LEGENDA:

- stávající prvky
- demontované prvky
- provizorní prvky
- prvky ve výstavbě
- nové prvky

SP12N (20 dní)

Výluka směr vlečky č. 4257 15 dní

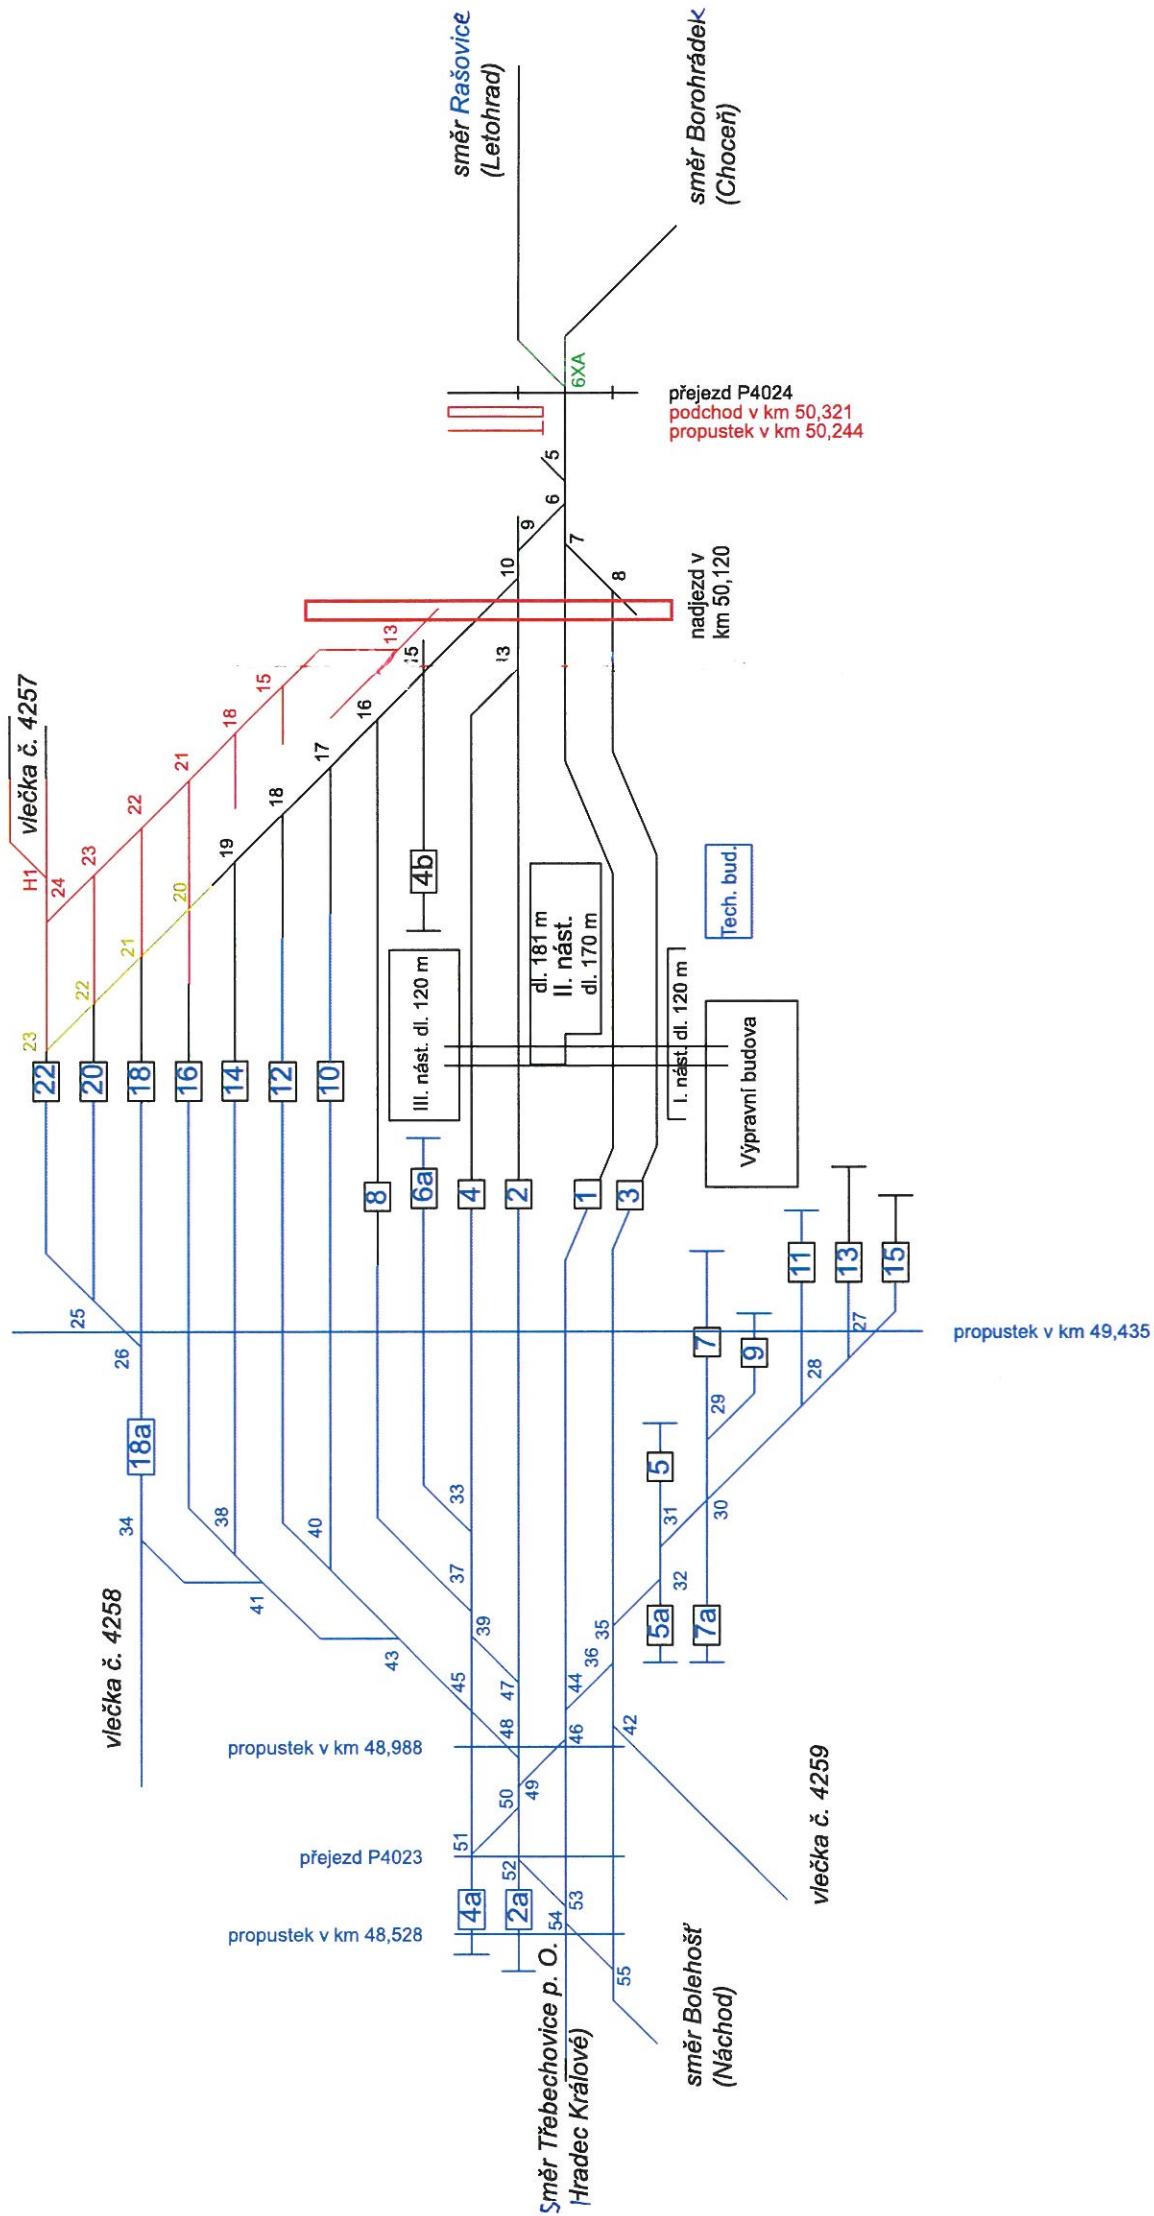


LEGENDA:

- stávající prvky
- demontované prvky
- provizorní prvky
- prvky ve výstavbě
- nové prvky

SP13N (34 dní)

Výuka směr Rašovice + Borohrádek 9 dní

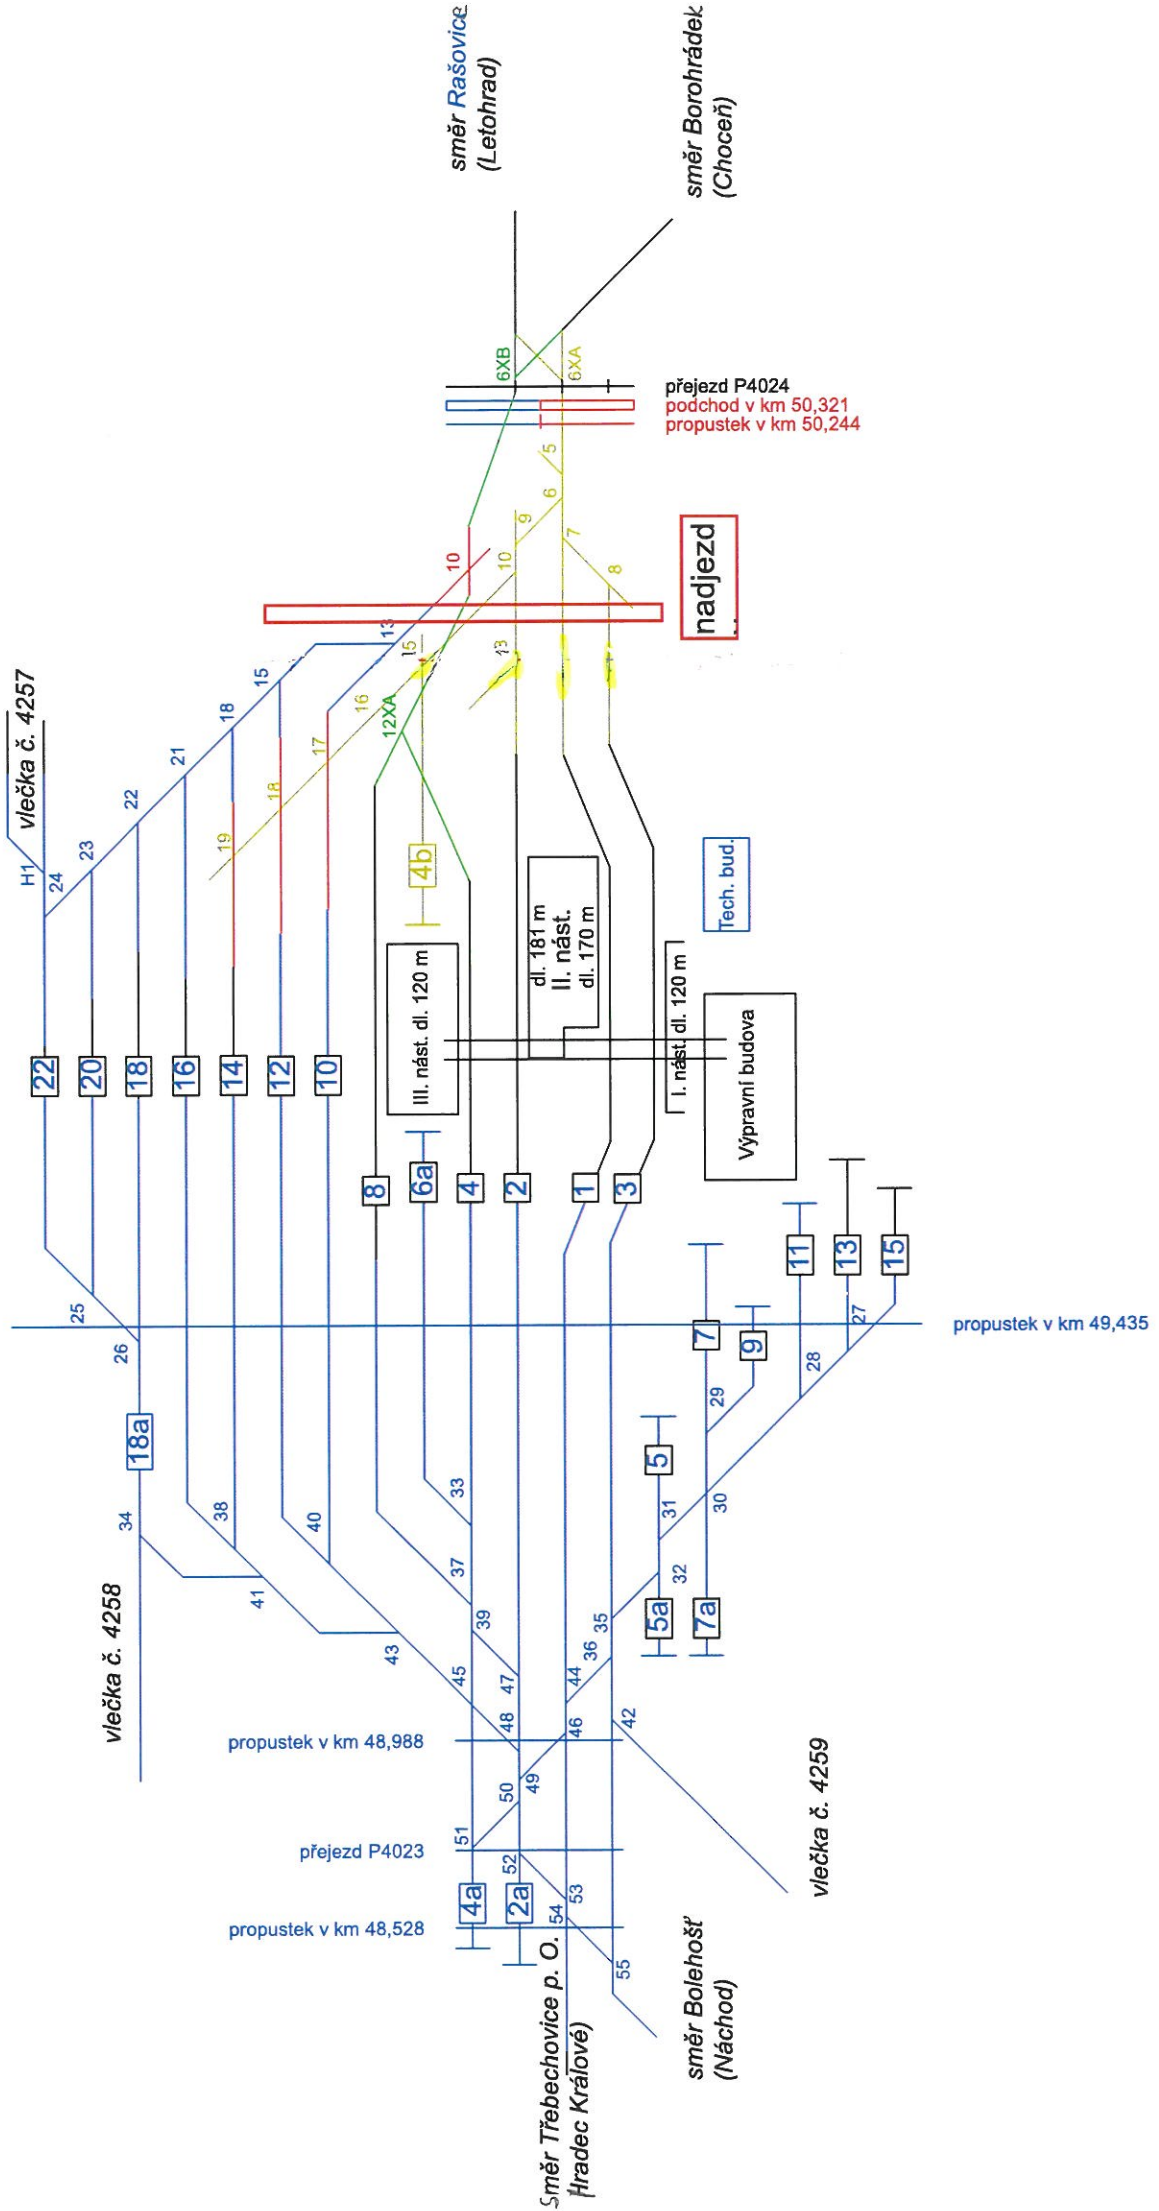

LEGENDA:

- stávající prvky
- demontované prvky
- provizorní prvky
- prvky ve výstavbě
- nové prvky




LEGENDA:

- stávající prvky
- demontované prvky
- prázdné prvky
- prvky ve výstavbě
- nové prvky

SP15N (14 dní)

Výuka směr Rašovice + Borohrádek 1 den
Výuka směr Borohrádek 13 dní

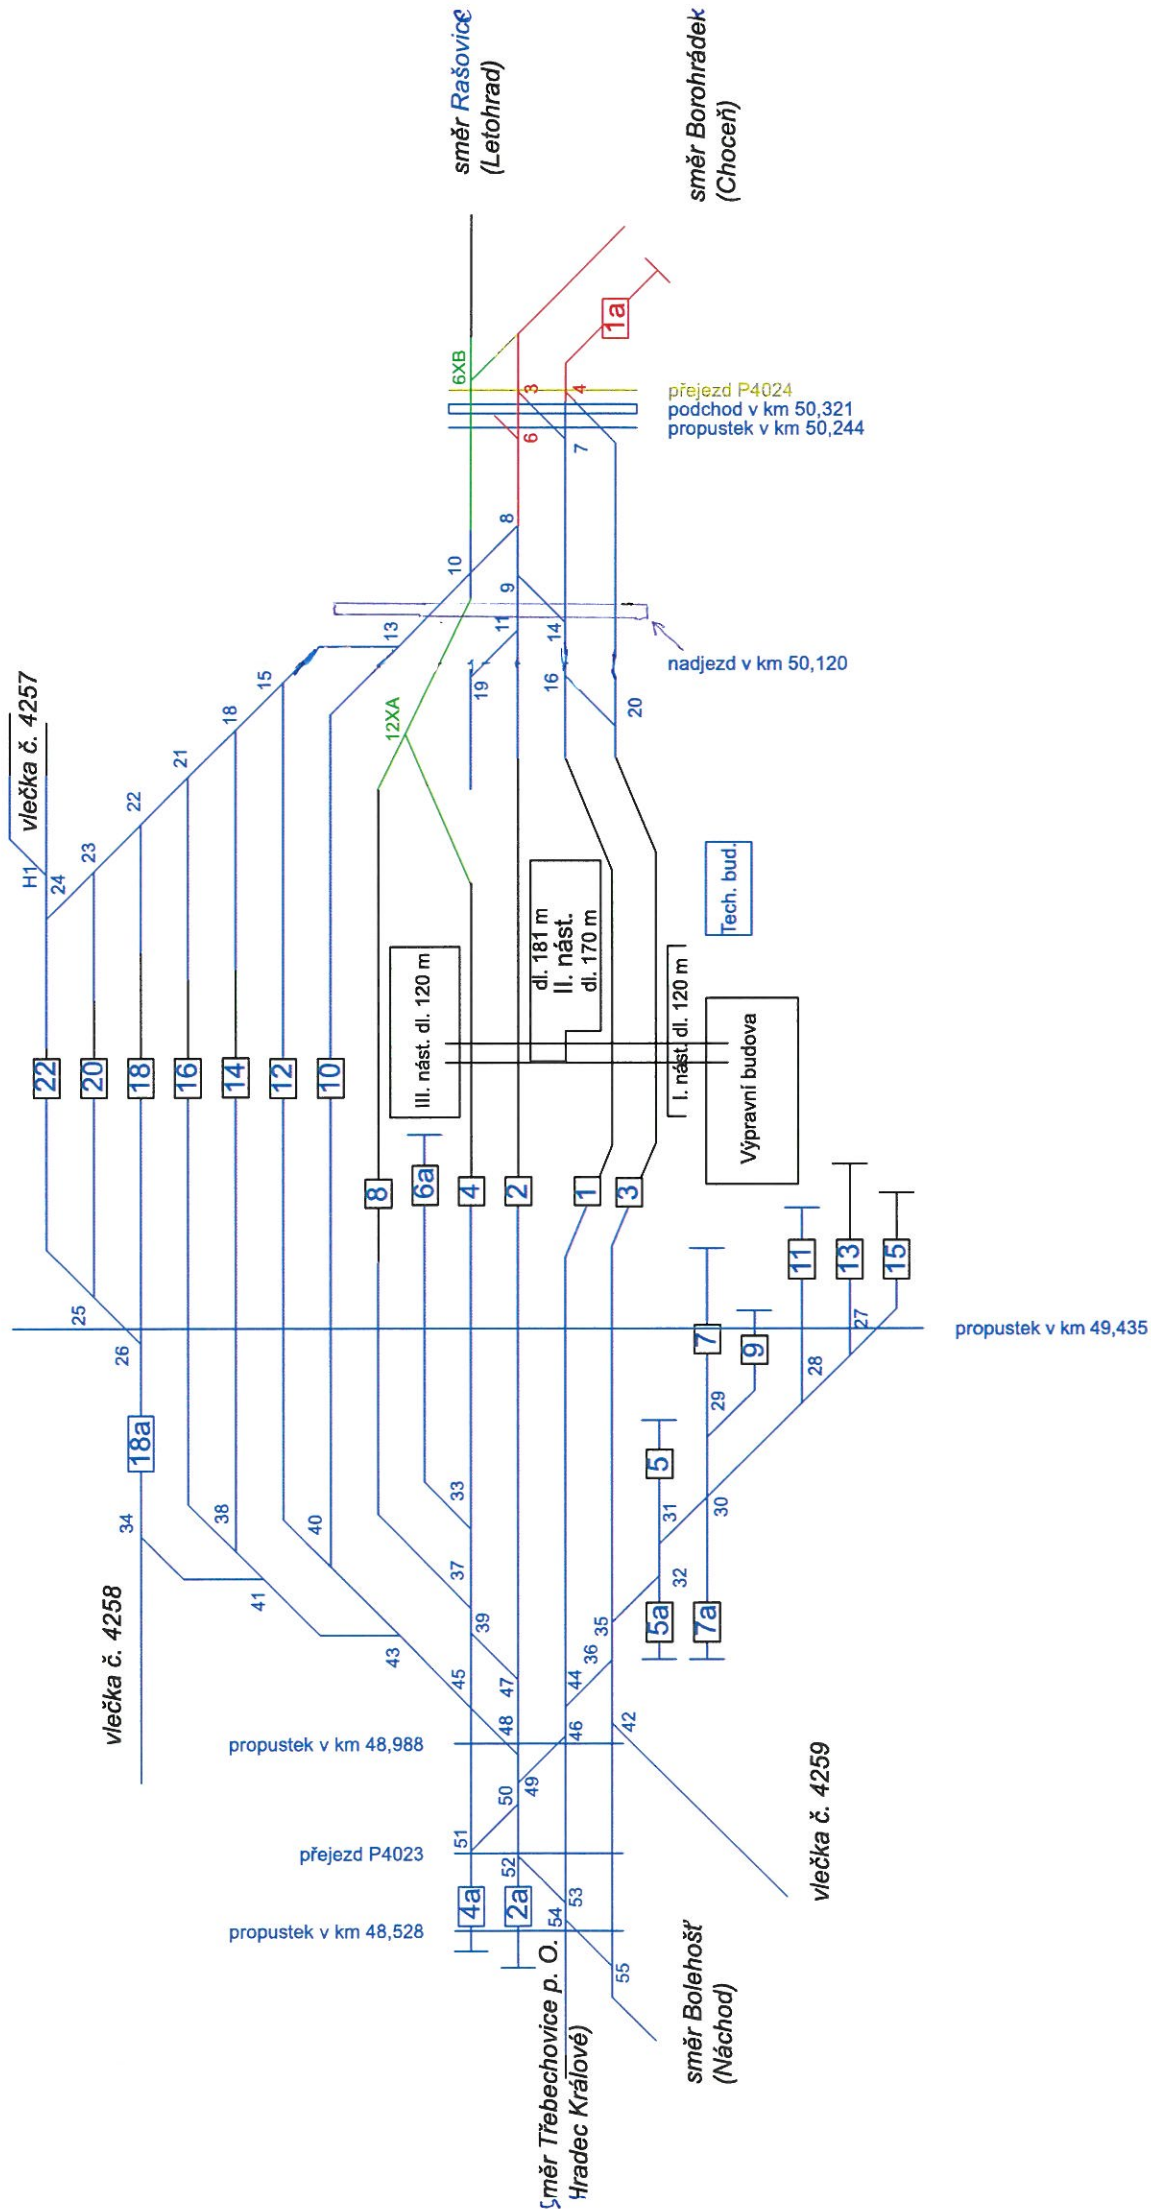


LEGENDA:

- stávající prvky
- demontované prvky
- provizorní prvky
- prvky ve výstavbě
- nové prvky

SP16N (44 dní)

Výluka směr Rašovice 30 dní

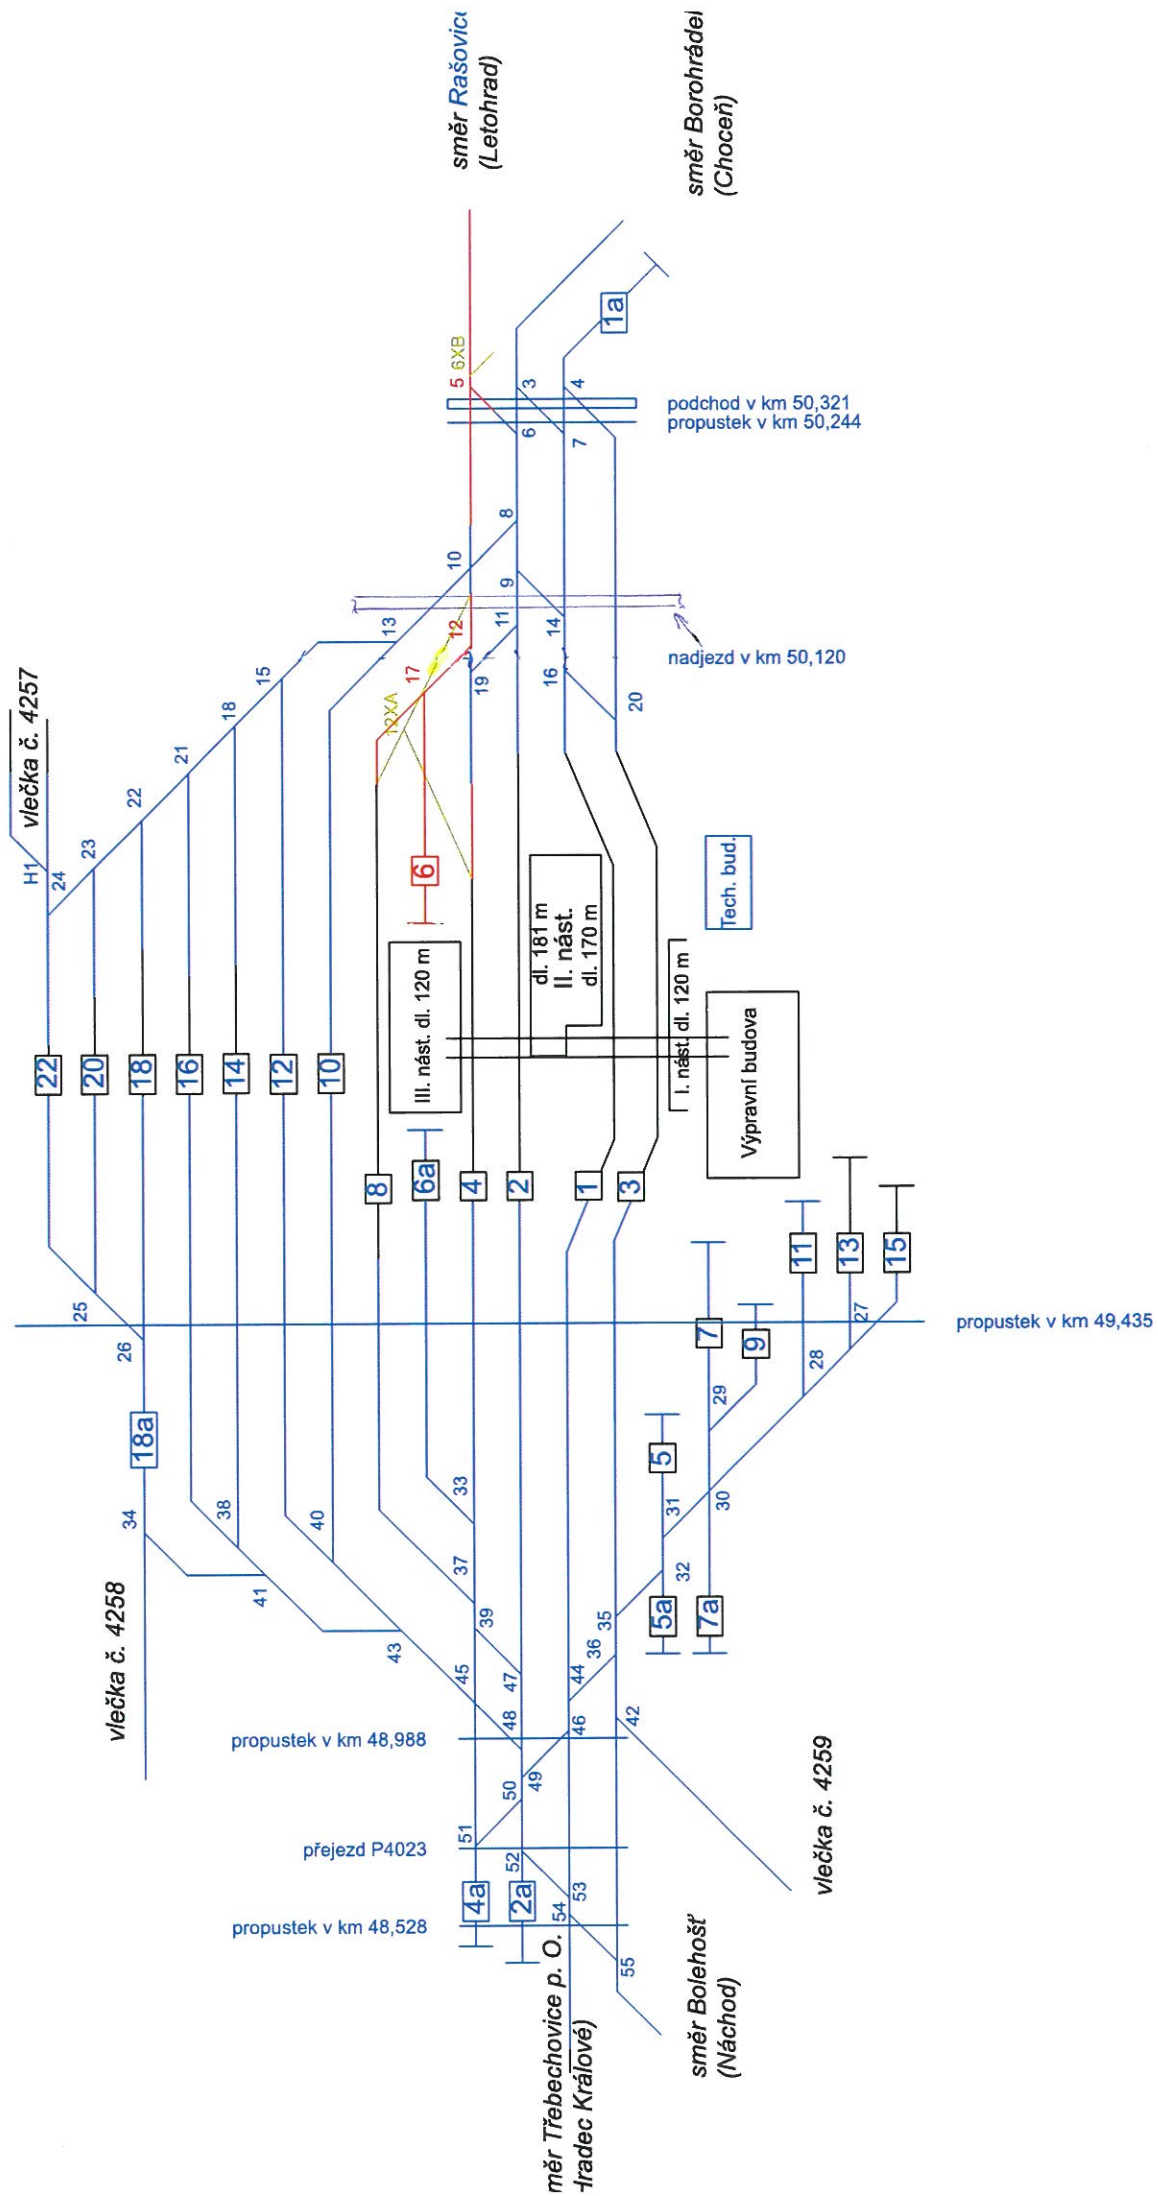

LEGENDA:

- stávající prvky
- demontované prvky
- provizorní prvky
- prvky ve výstavbě
- nové prvky

SP17N (38 dní)

