

1:100



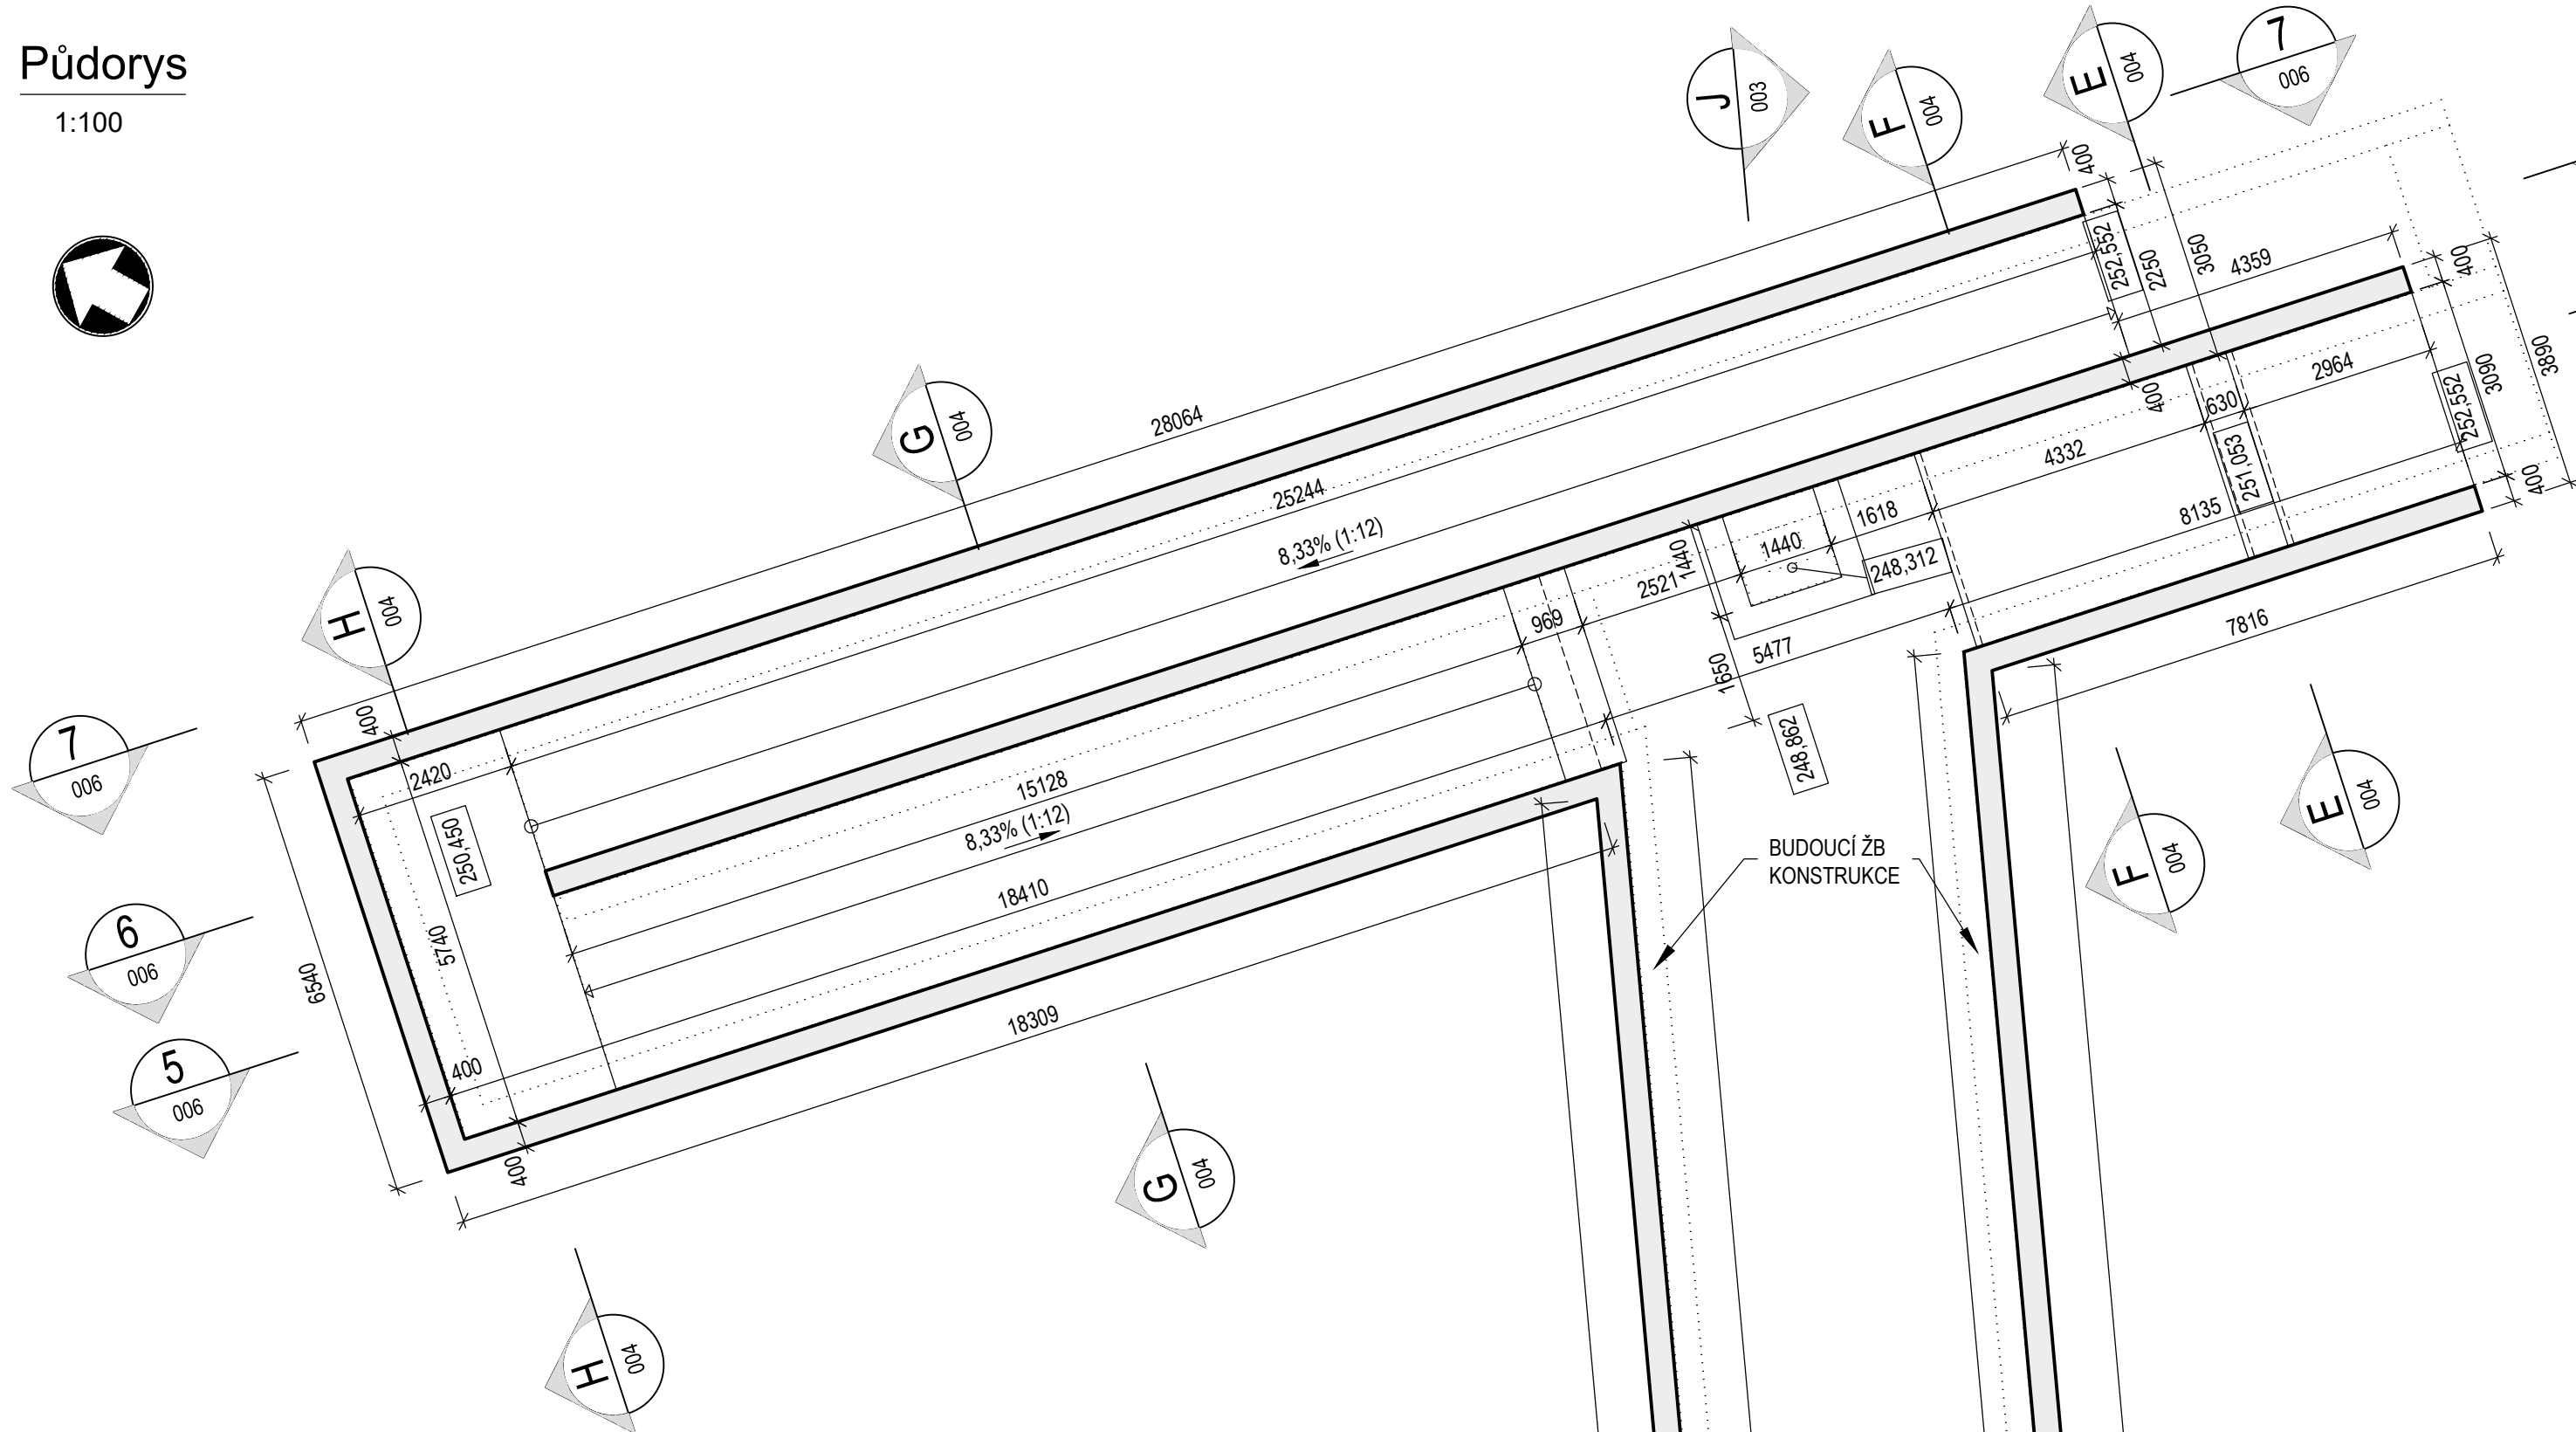


Schéma dilatačních spar

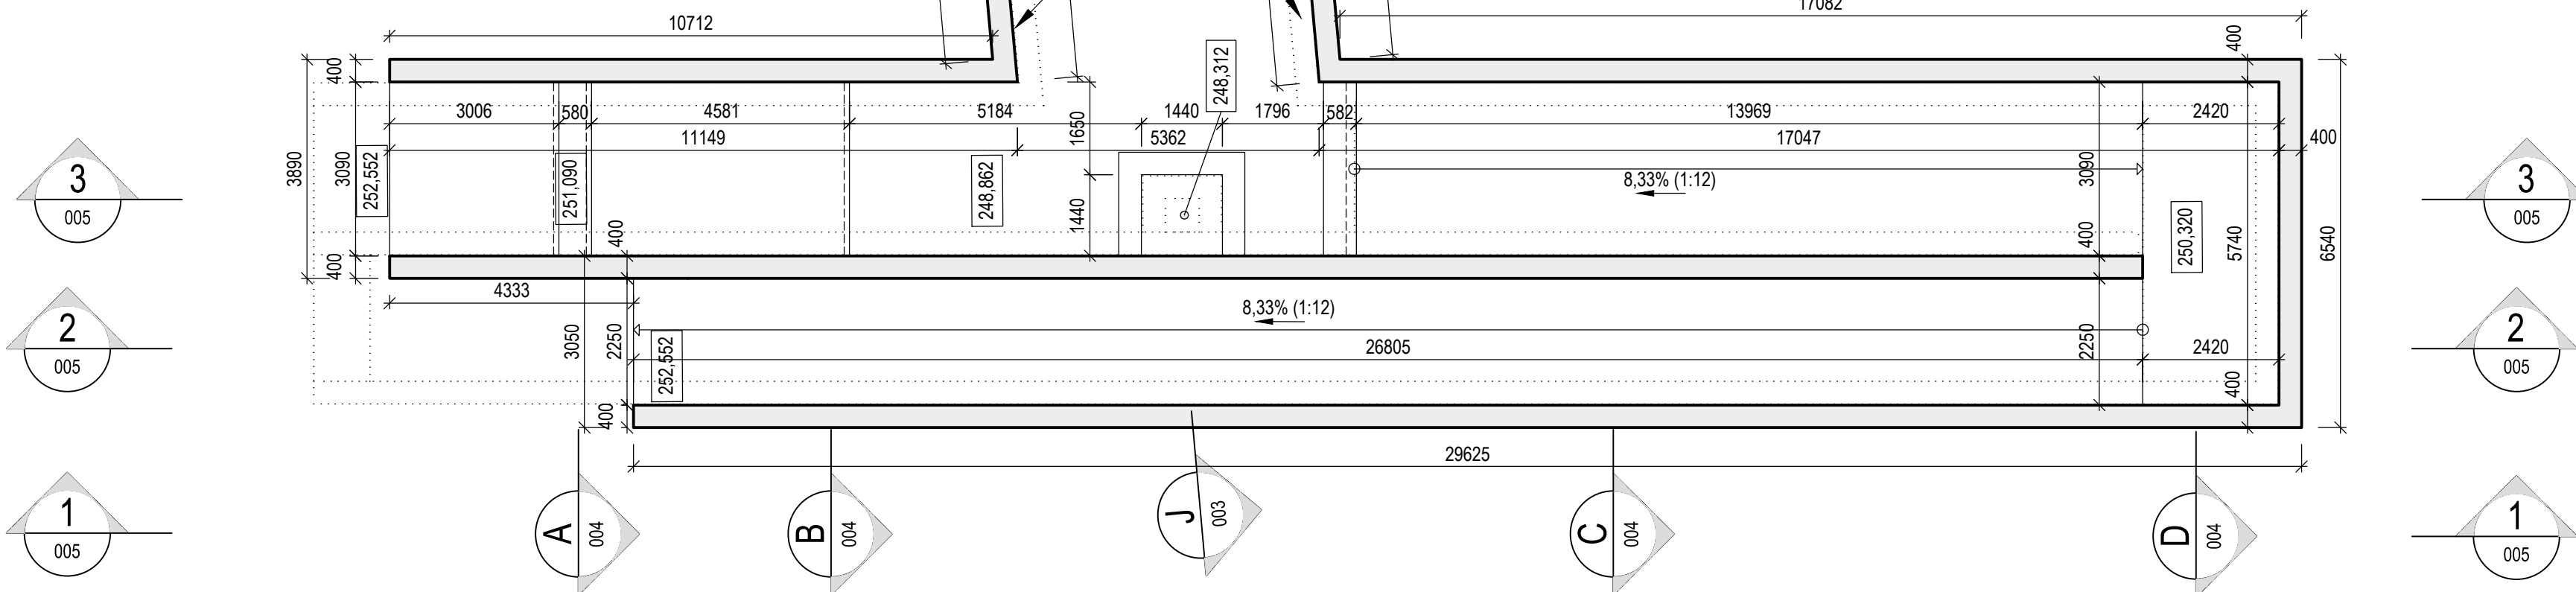


Řez 8

1:25

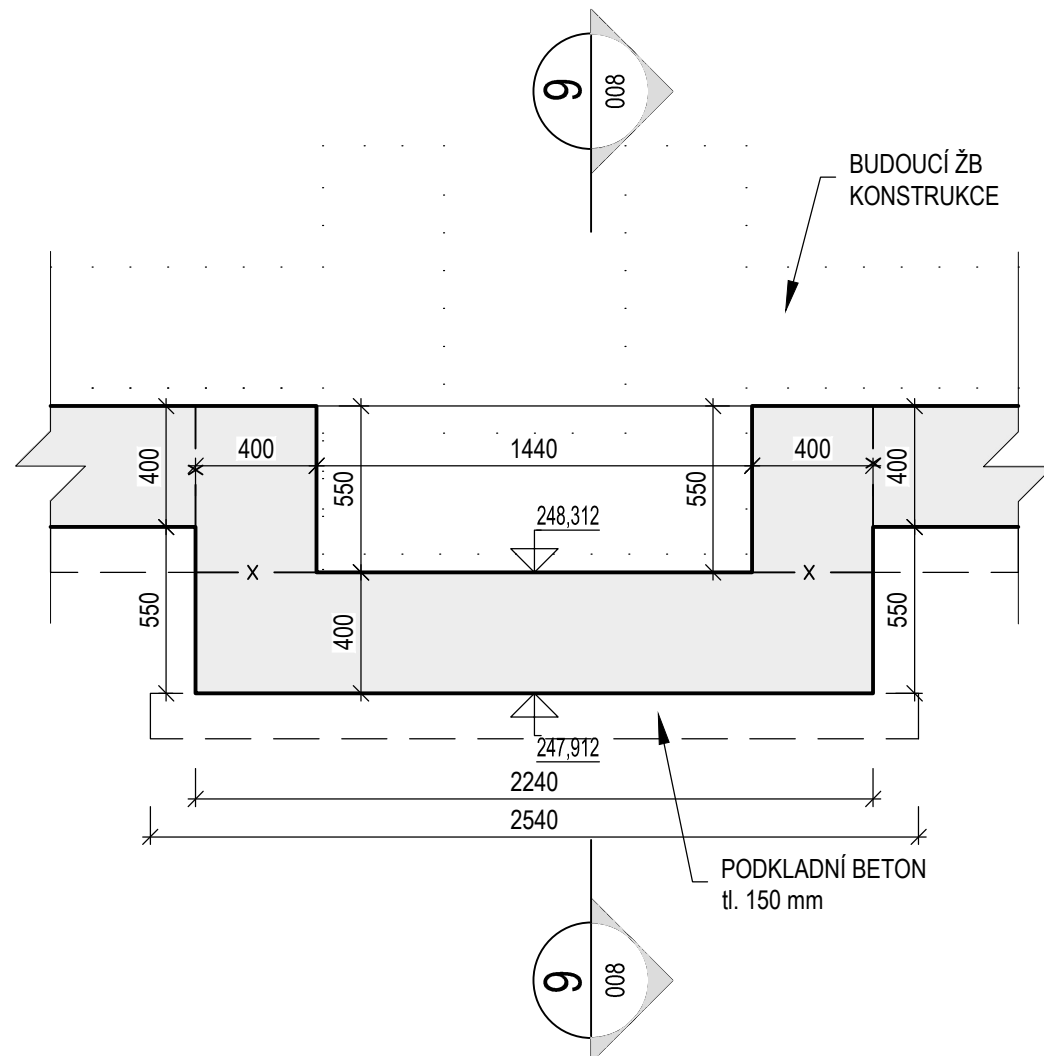

1:25

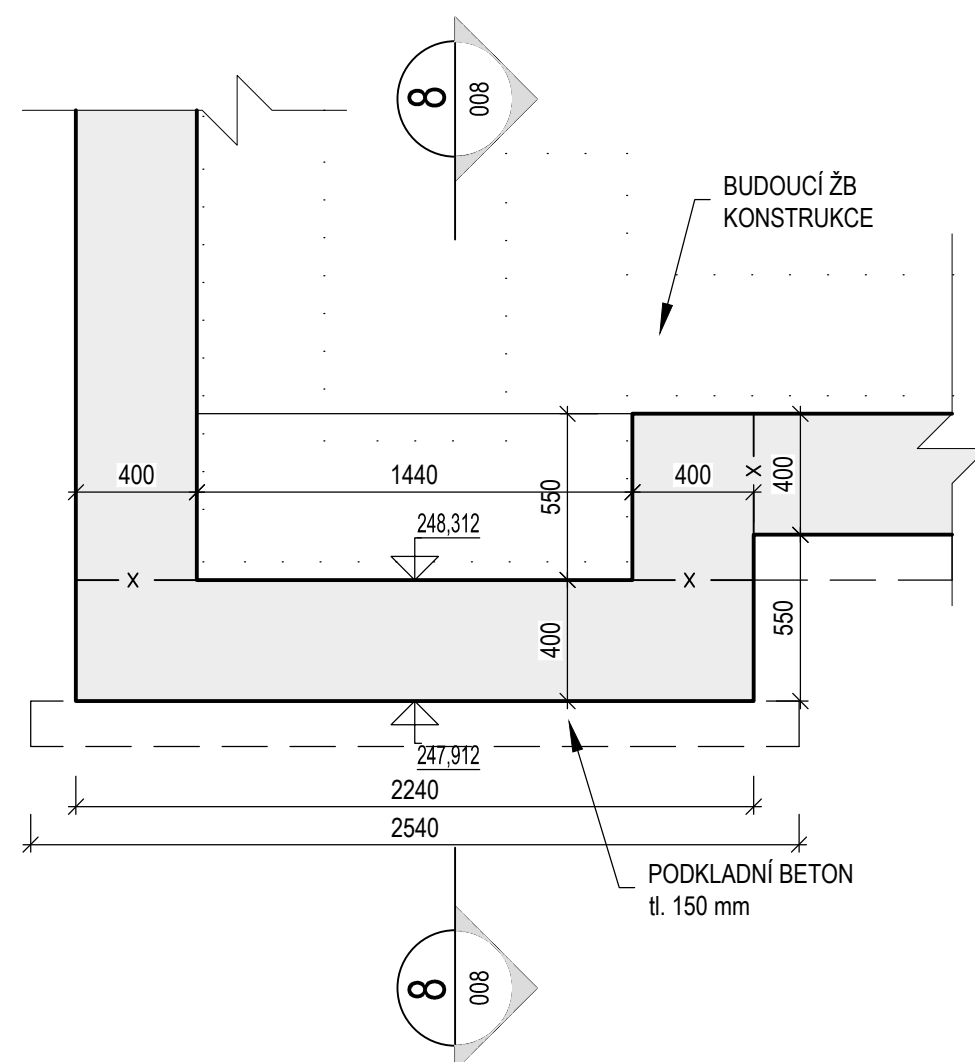

ČÁST KONSTRUKCE	TŘÍDA	SVP
PODKLADNÍ BETON	C8/10	X0
HYDROIZOLAČNÍ VANA	C30/37	XA1,XF1

BETONÁŘSKÁ VÝZTUŽ	B500 B	Dle ČSN 10 080 A ČSN 42 0139
-------------------	--------	------------------------------

1. VŠECHNY KÓTY JSOU UVEDENY V MM, NENÍ-LI UVEDENO JINAK. VŠECHNY VÝŠKY JSOU UVEDENY V M N. M. BPV, NENÍ-LI UVEDENO JINAK.
2. DILATAČNÍ SPÁRY JSOU VYNESENY SCHEMATICKY, PŘESNÉ UMÍSTĚNÍ BUDE VYŘEŠENO V RÁMCÍCH RDS.

VÝŠKOVÝ SYSTÉM B_pv SOUŘADNICOVÝ SYSTÉM S-JTSK

Číslo změny:	Obsah změny:	Datum změny:
01	Po zpracování připomínek Správy železnic k DSP	05/2024
02	-	-
03	-	

Objednatel:



Správa železnic, státní organizace
Stavební správa východ
Nerudova 1, 779 00 Olomouc

Generální projektant:



SUDOP PRAHA a.s. Olšanská 1a, 130 80 Praha 3 tel.: +420 605 229 020 e-mail: praha@sudop.cz	ING. KAREL KOŠAŘ <i>Garant profese:</i> -
---	---

Zpracovatel části:



4roads s.r.o.
Slunná 541/27, 162 00 Praha 6
T: +420 778 486 930
E: 4roads@4roads.cz

Vedoucí střediska:	Odpovědný projektant SO, IO, PS:	Vypracoval:	Kontroloval:
ING. PETR TOMÁŠ	ING. ALEŠ MENŠÍK	ING. PETR TOMÁŠ	ING. ALEŠ MENŠÍK

Název akce:

Zvýšení kapacity trati Týniště n.O. - Častolovice - Solnice, 3. část - II. etapa

Číslo smlouvy:	19 149 208
Projektový stupeň:	DSP+PDPS

Část:
INŽENÝRSKÉ OBJEKTY
MOSTY, PROPUSTKY, ZDI
SO 03-13-20-49 ŽST TÝNIŠTĚ N. O., PODCHOD PRO PĚŠÍ V KM 50,315

Datum:	08/2023
Číslo části:	D.2.1.4.12

Nazev priloge:

VÝKRES TVARU VANY, PŮDORYS A ŘEZY 8,9

Měřítka:	Počet formátů:
1:25,1:100	8 xA4
Číslo přílohy:	2.201

DOKUMENT LZE UŽÍVAT POUZE VE SMYSLU PŘÍSLUŠNÉ SMLOUVY O DÍLO. ŽÁDNÁ JEHO ČÁST NEMŮŽE BÝT DLE ZÁKONA č. 121/2000 Sb. KOPÍROVÁNA NEBO JINÝM ZPŮSOBEM ROZŠÍŘOVÁNA. BEZ SOUHLASU SUDOP PRAHA a