

1:100



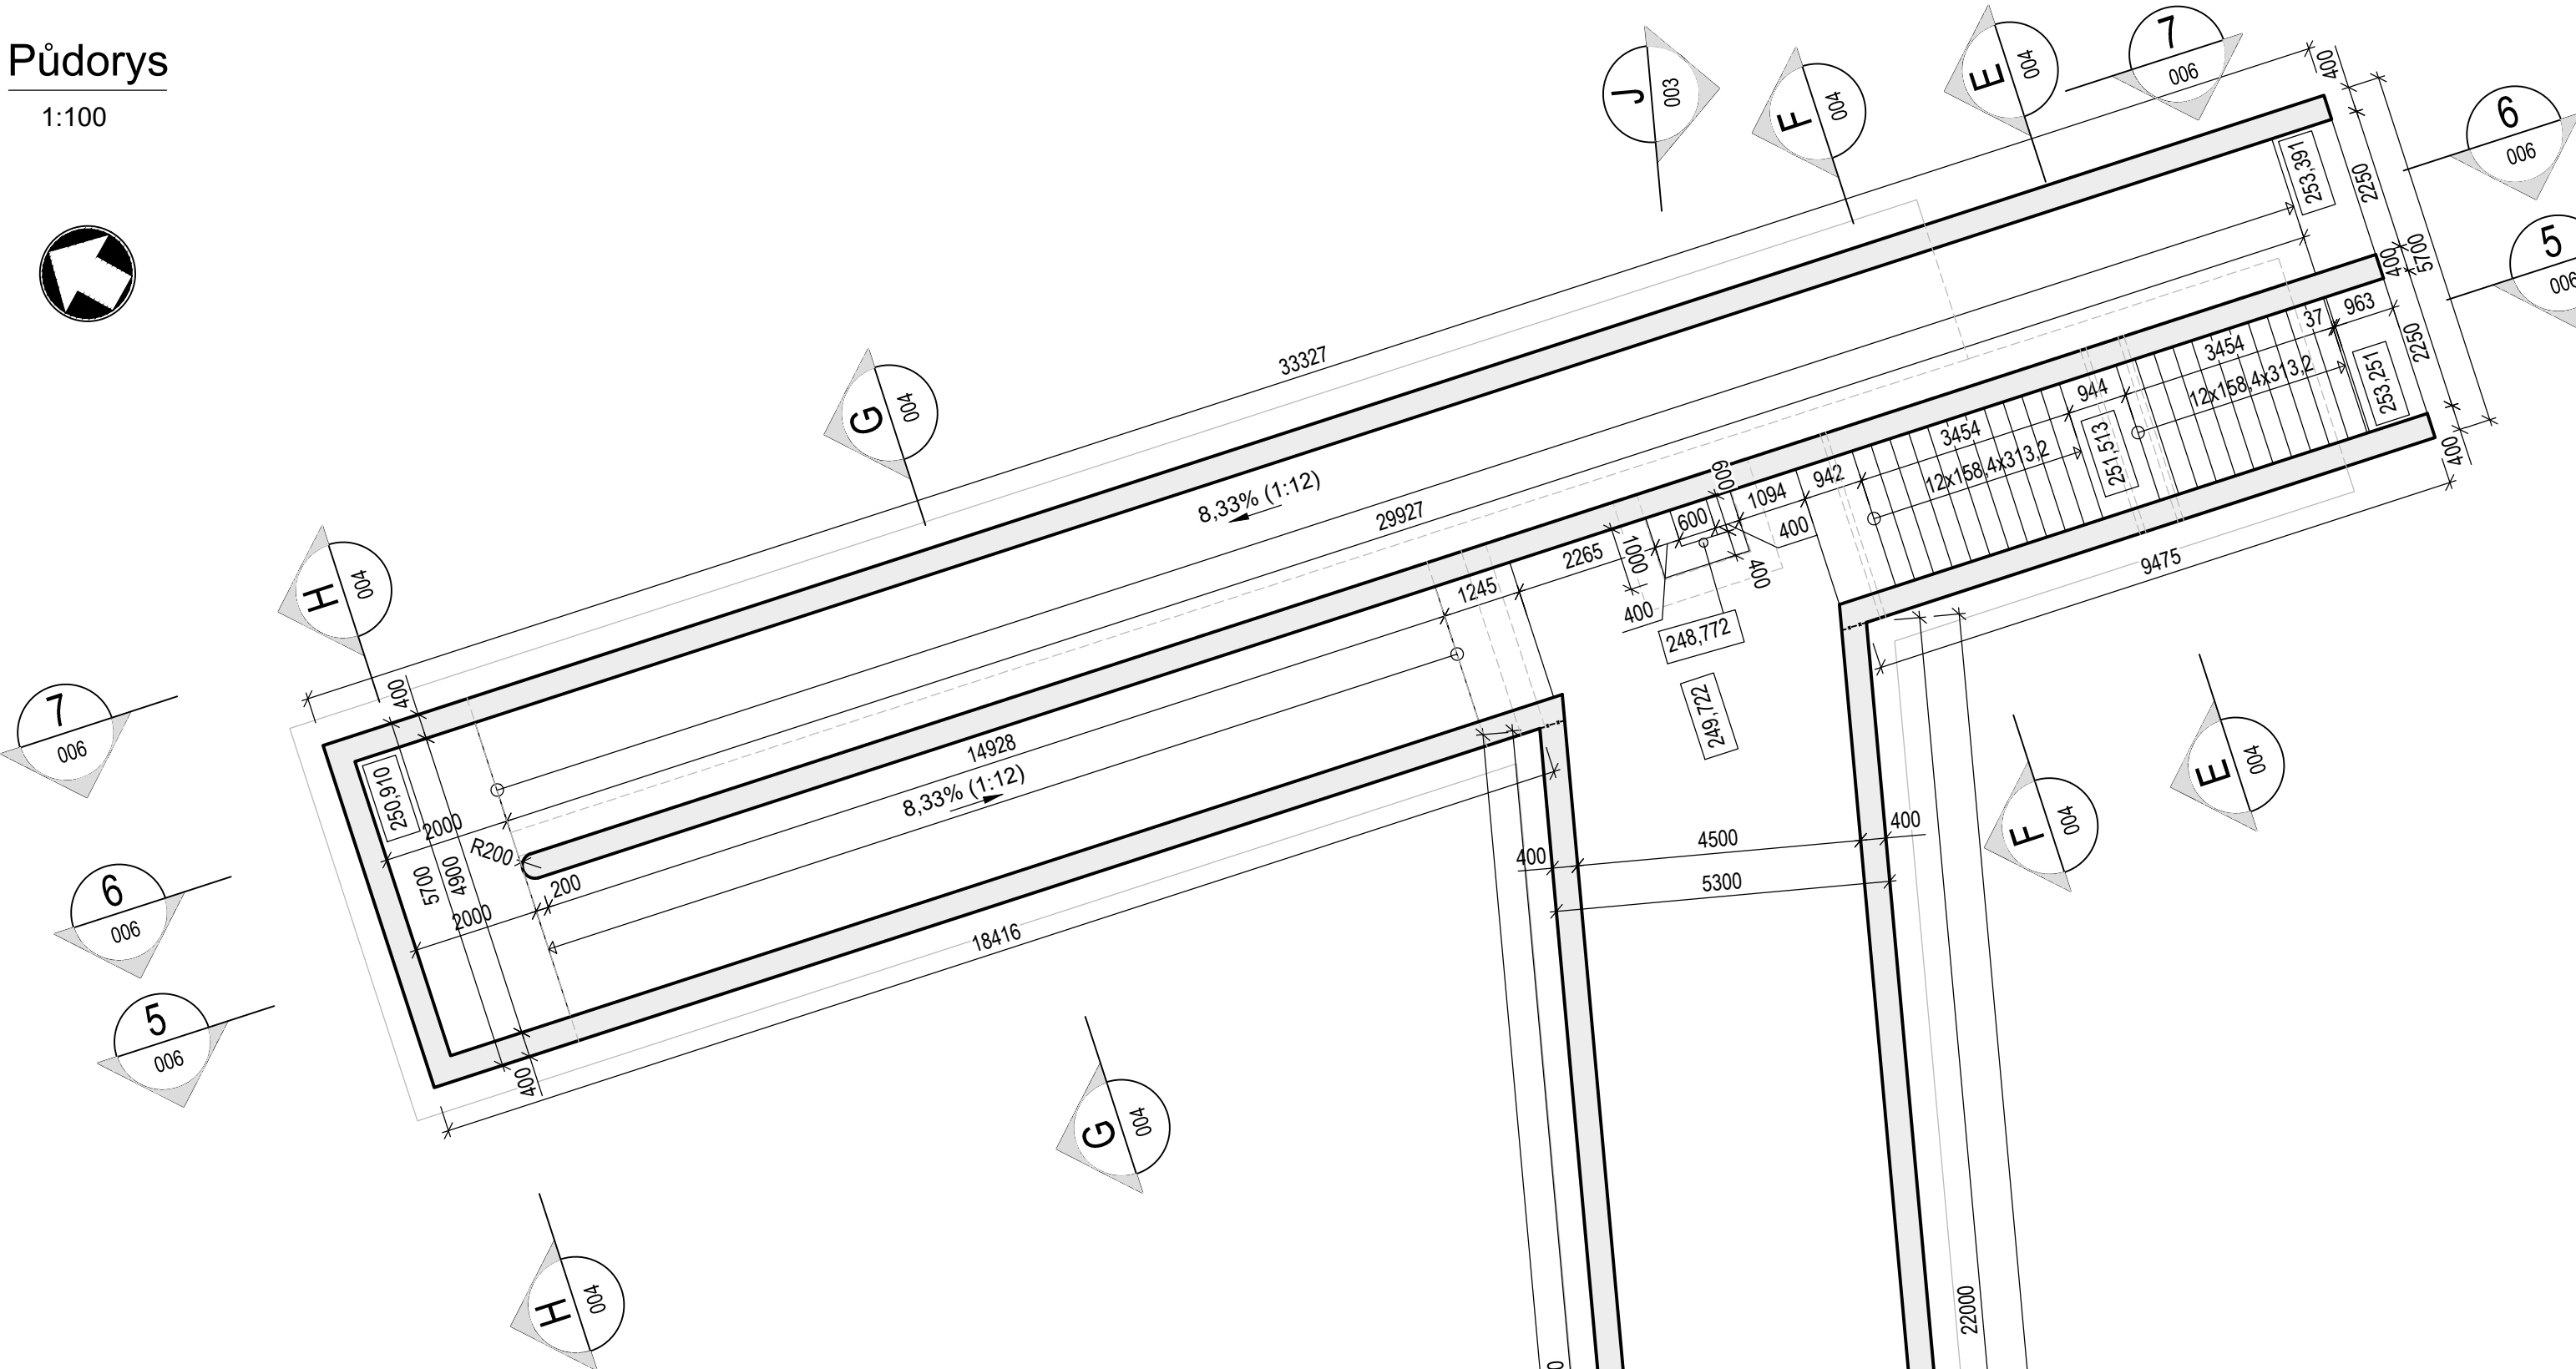



Schéma dilatačních spar

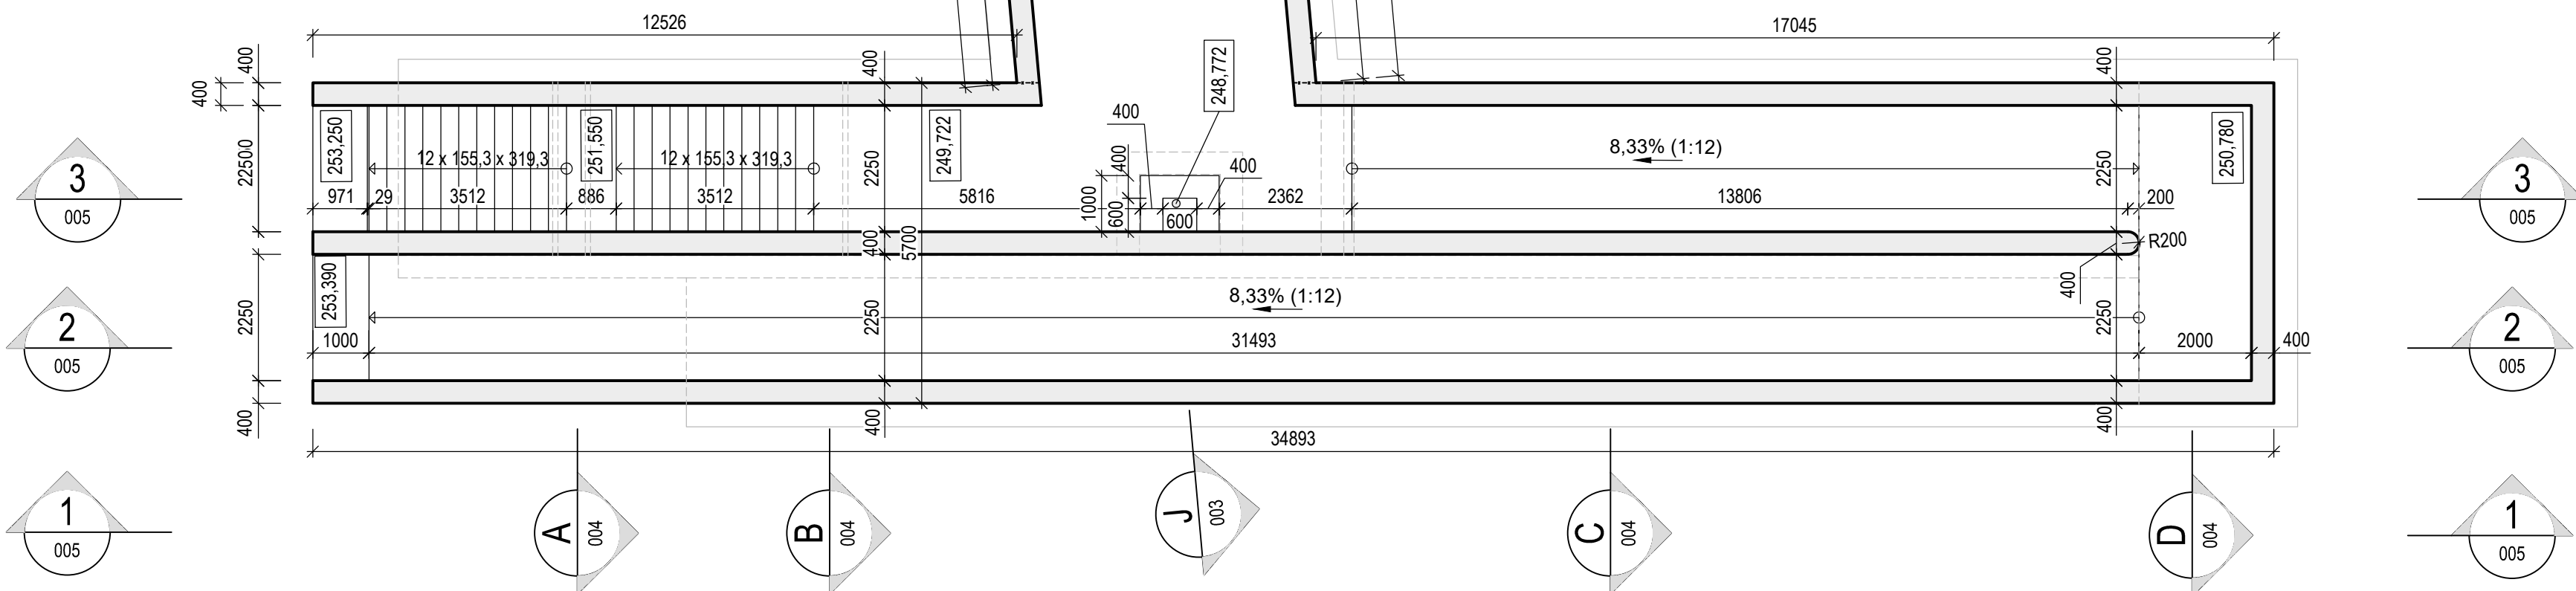

Řez

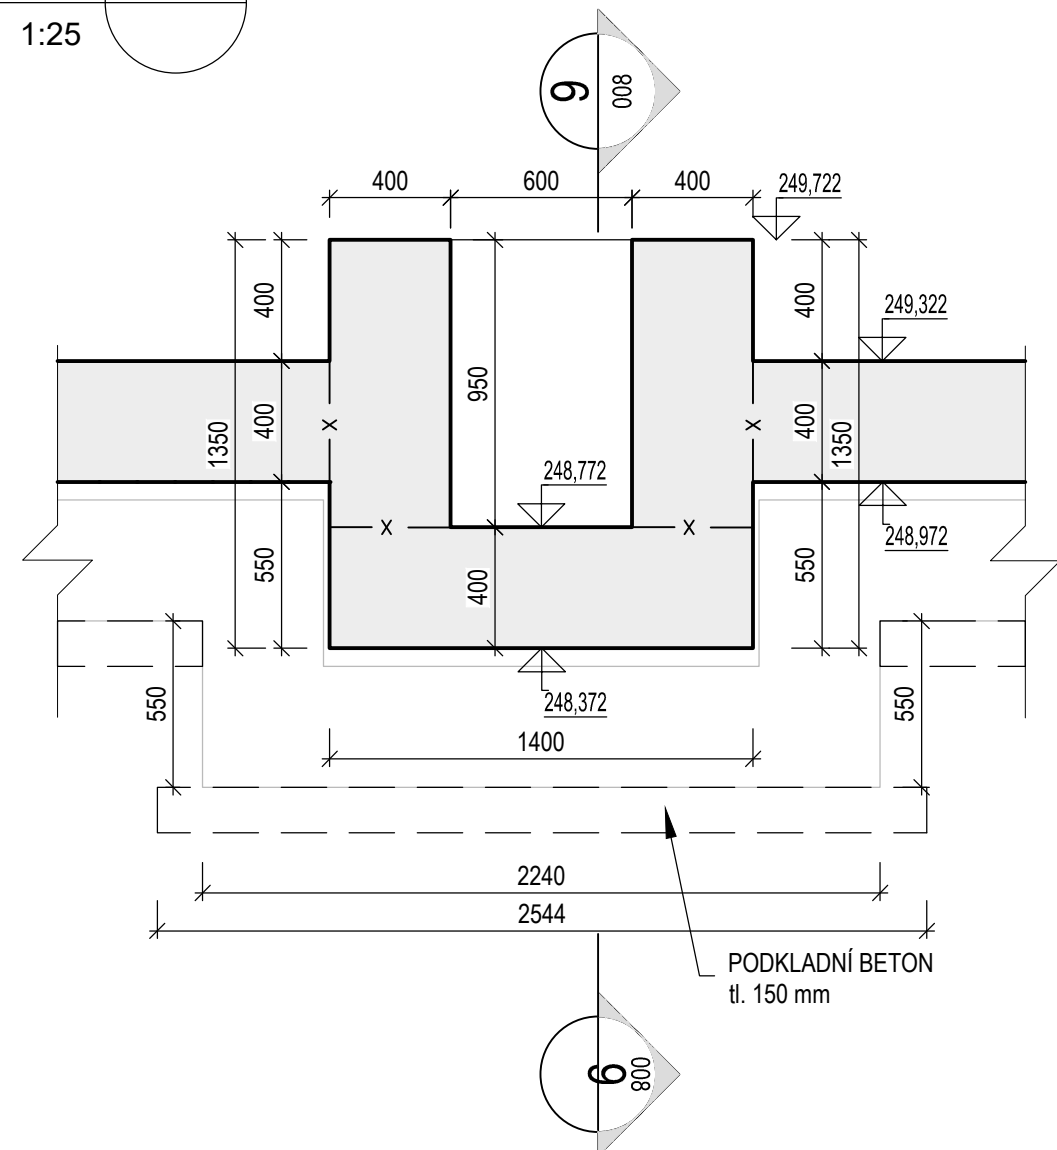

Řez 9

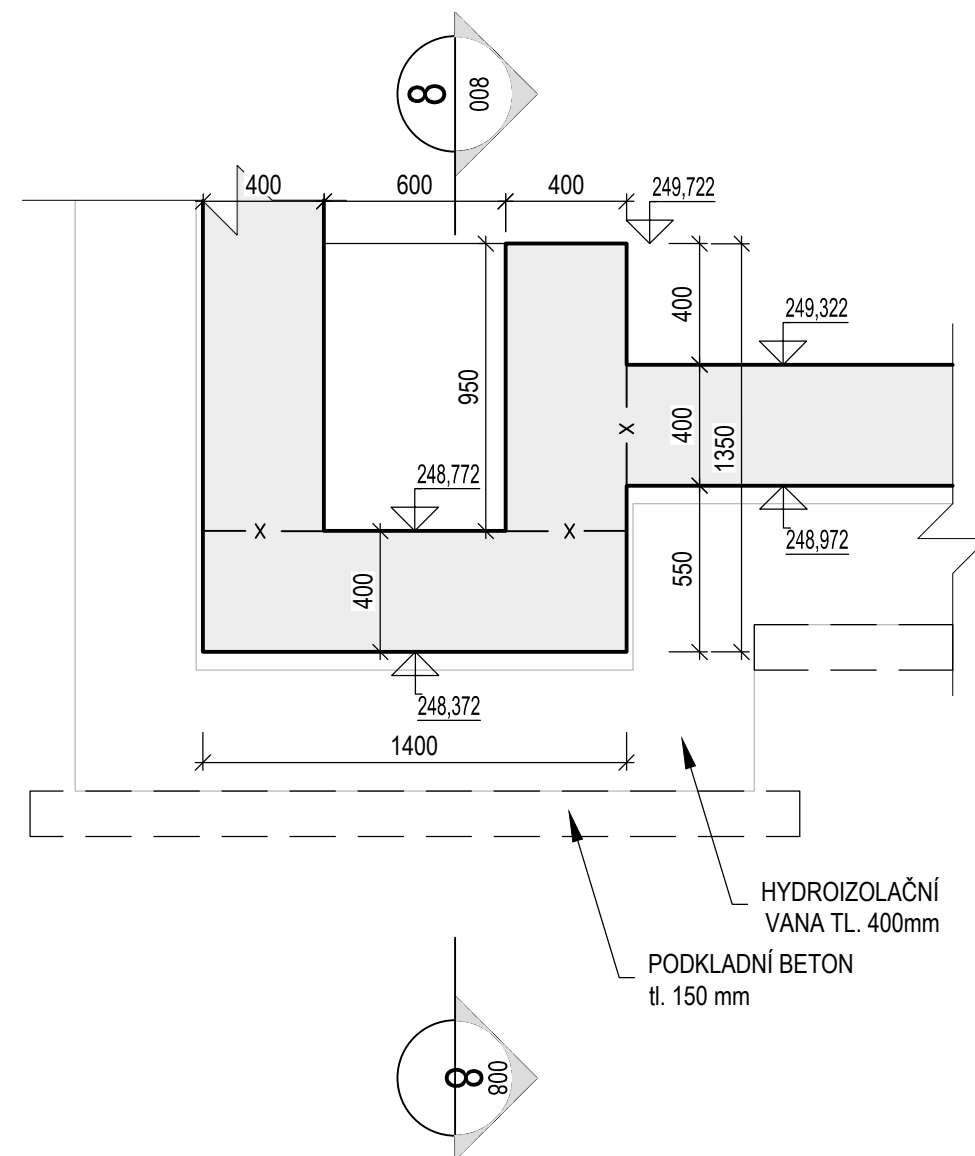

Výztuž

BETONÁŘSKÁ VÝZTUŽ	B500 B	Dle ČSN 10 080 A ČSN 42 0139
-------------------	--------	------------------------------

Poznámky:

1. VŠECHNY KÓTY JSOU UVEDENY V MM, NENÍ-LI UVEDENO JINAK. VŠECHNY VÝŠKY JSOU UVEDENY V M N. M. BPV, NENÍ-LI UVEDENO JINAK.
2. DILATAČNÍ SPRY JSOU VYNESENÉ SCHEMATICKY, PŘESNÉ UMÍSTĚNÍ BUDE VYŘEŠENO V RÁMCI RDS.
3. MĚŘICÍ DESTIČKY BLUDNÝCH PROUDŮ, VŽDY 2 NA DILATAČNÍ CELEK, CELKEM 24 MĚŘICÍCH BODŮ

VÝŠKOVÝ SYSTÉM Bpv		SOUDRADNICOVÝ SYSTÉM S-JTSK	
<i>Číslo změny:</i>	<i>Obsah změny:</i>	<i>Datum změny:</i>	
01	Po zapracování připomínek Správy železnic k DSP	05/2024	
02	-	-	
03	-		

Objednatel:  SPRÁVA ŽELEZNIC	Správa železnic, státní organizace Stavební správa východ Nerudova 1, 779 00 Olomouc
Generální projektant:  SUDOP PRAHA	SUDOP PRAHA a.s. Ošlanská 1a, 130 80 Praha 3 tel.: +420 695 229 020 e-mail: praha@sudop.cz Hlavní inženýr projektu: ING. KAREL KOŠAŘ Garant profese: -

Zpracovatel části:		4roads s.r.o. Slunná 541/27, 162 00 Praha 6 T: +420 778 486 930 E: 4roads@4roads.cz	
	4roads		
Vedoucí střediska:	Odpovědný projektant SO, IO, PS:	Vypracoval:	Kontroloval:
ING. PETR TOMÁŠ	ING. ALEŠ MENŠIK	ING. PETR TOMÁŠ	ING. ALEŠ MENŠIK

Název akce:	Číslo smlouvy:
Zvýšení kapacity trati Týniště n.O. - Častolovice - Solnice,	19 149 208
3. část - II. etapa	DSP+PDPS
Část:	Datum:
INŽENÝRSKÉ OBJEKTY	08/2023
MOSTY, PROPUSTKY, ZDI	
SO 03-13-20-49 ŽST TÝNIŠTĚ N. O., PODCHOD PRO PĚŠÍ V KM 50,315	Číslo části:
	D 2.1.4.12
Název přílohy:	Měřítko: Počet formátů:
	1:25, 1:100 8 xA4
VÝKRES TVARU, PŮDORYS A ŘEZY 8,9	Číslo přílohy:
	2.206