




1:50

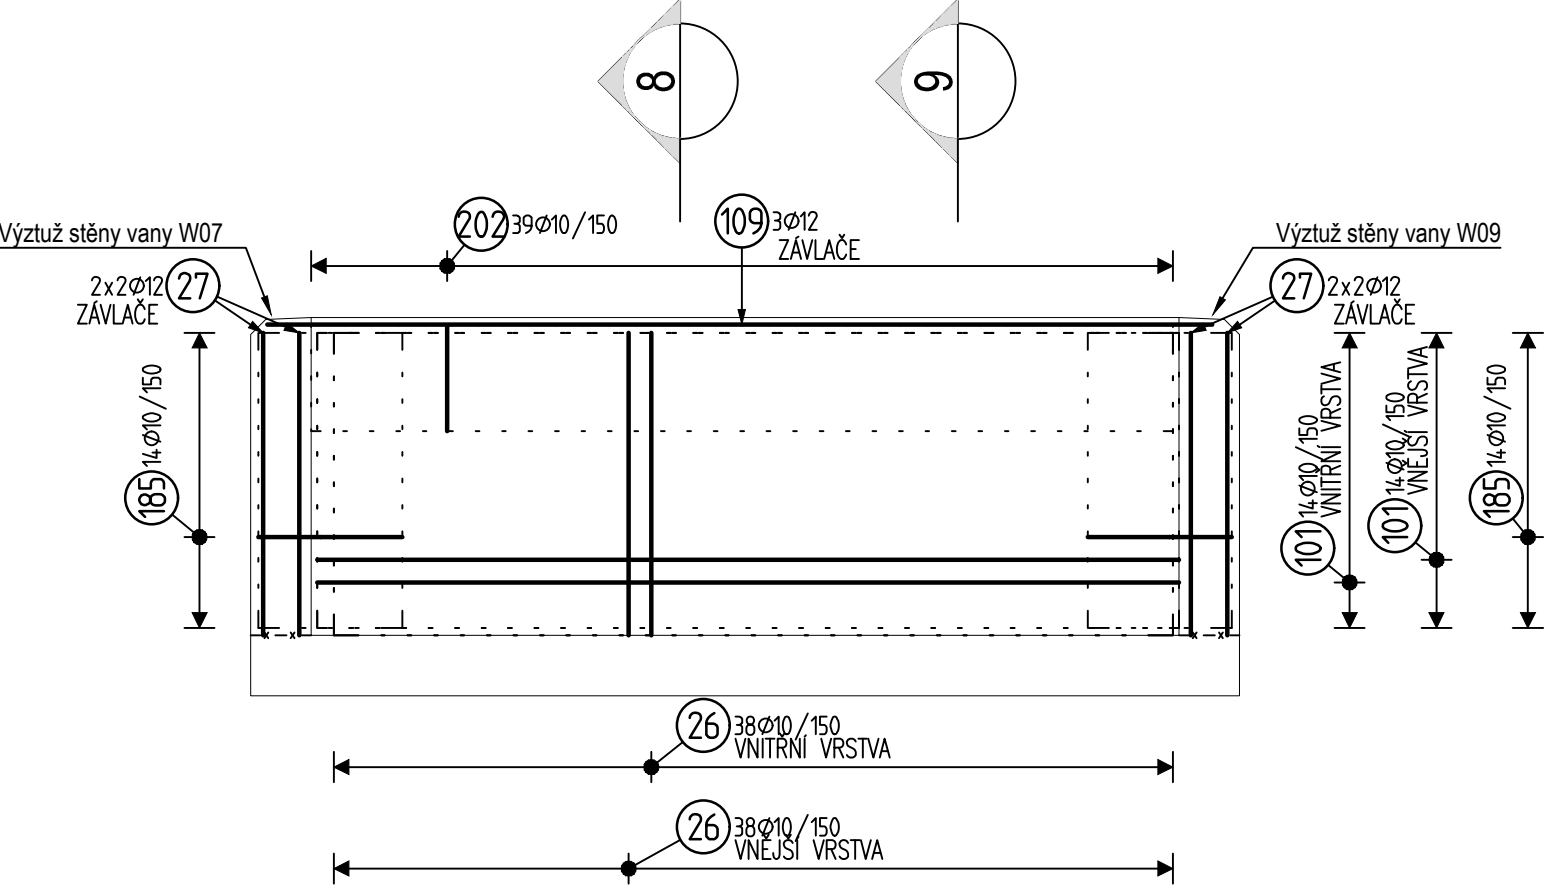


1.25

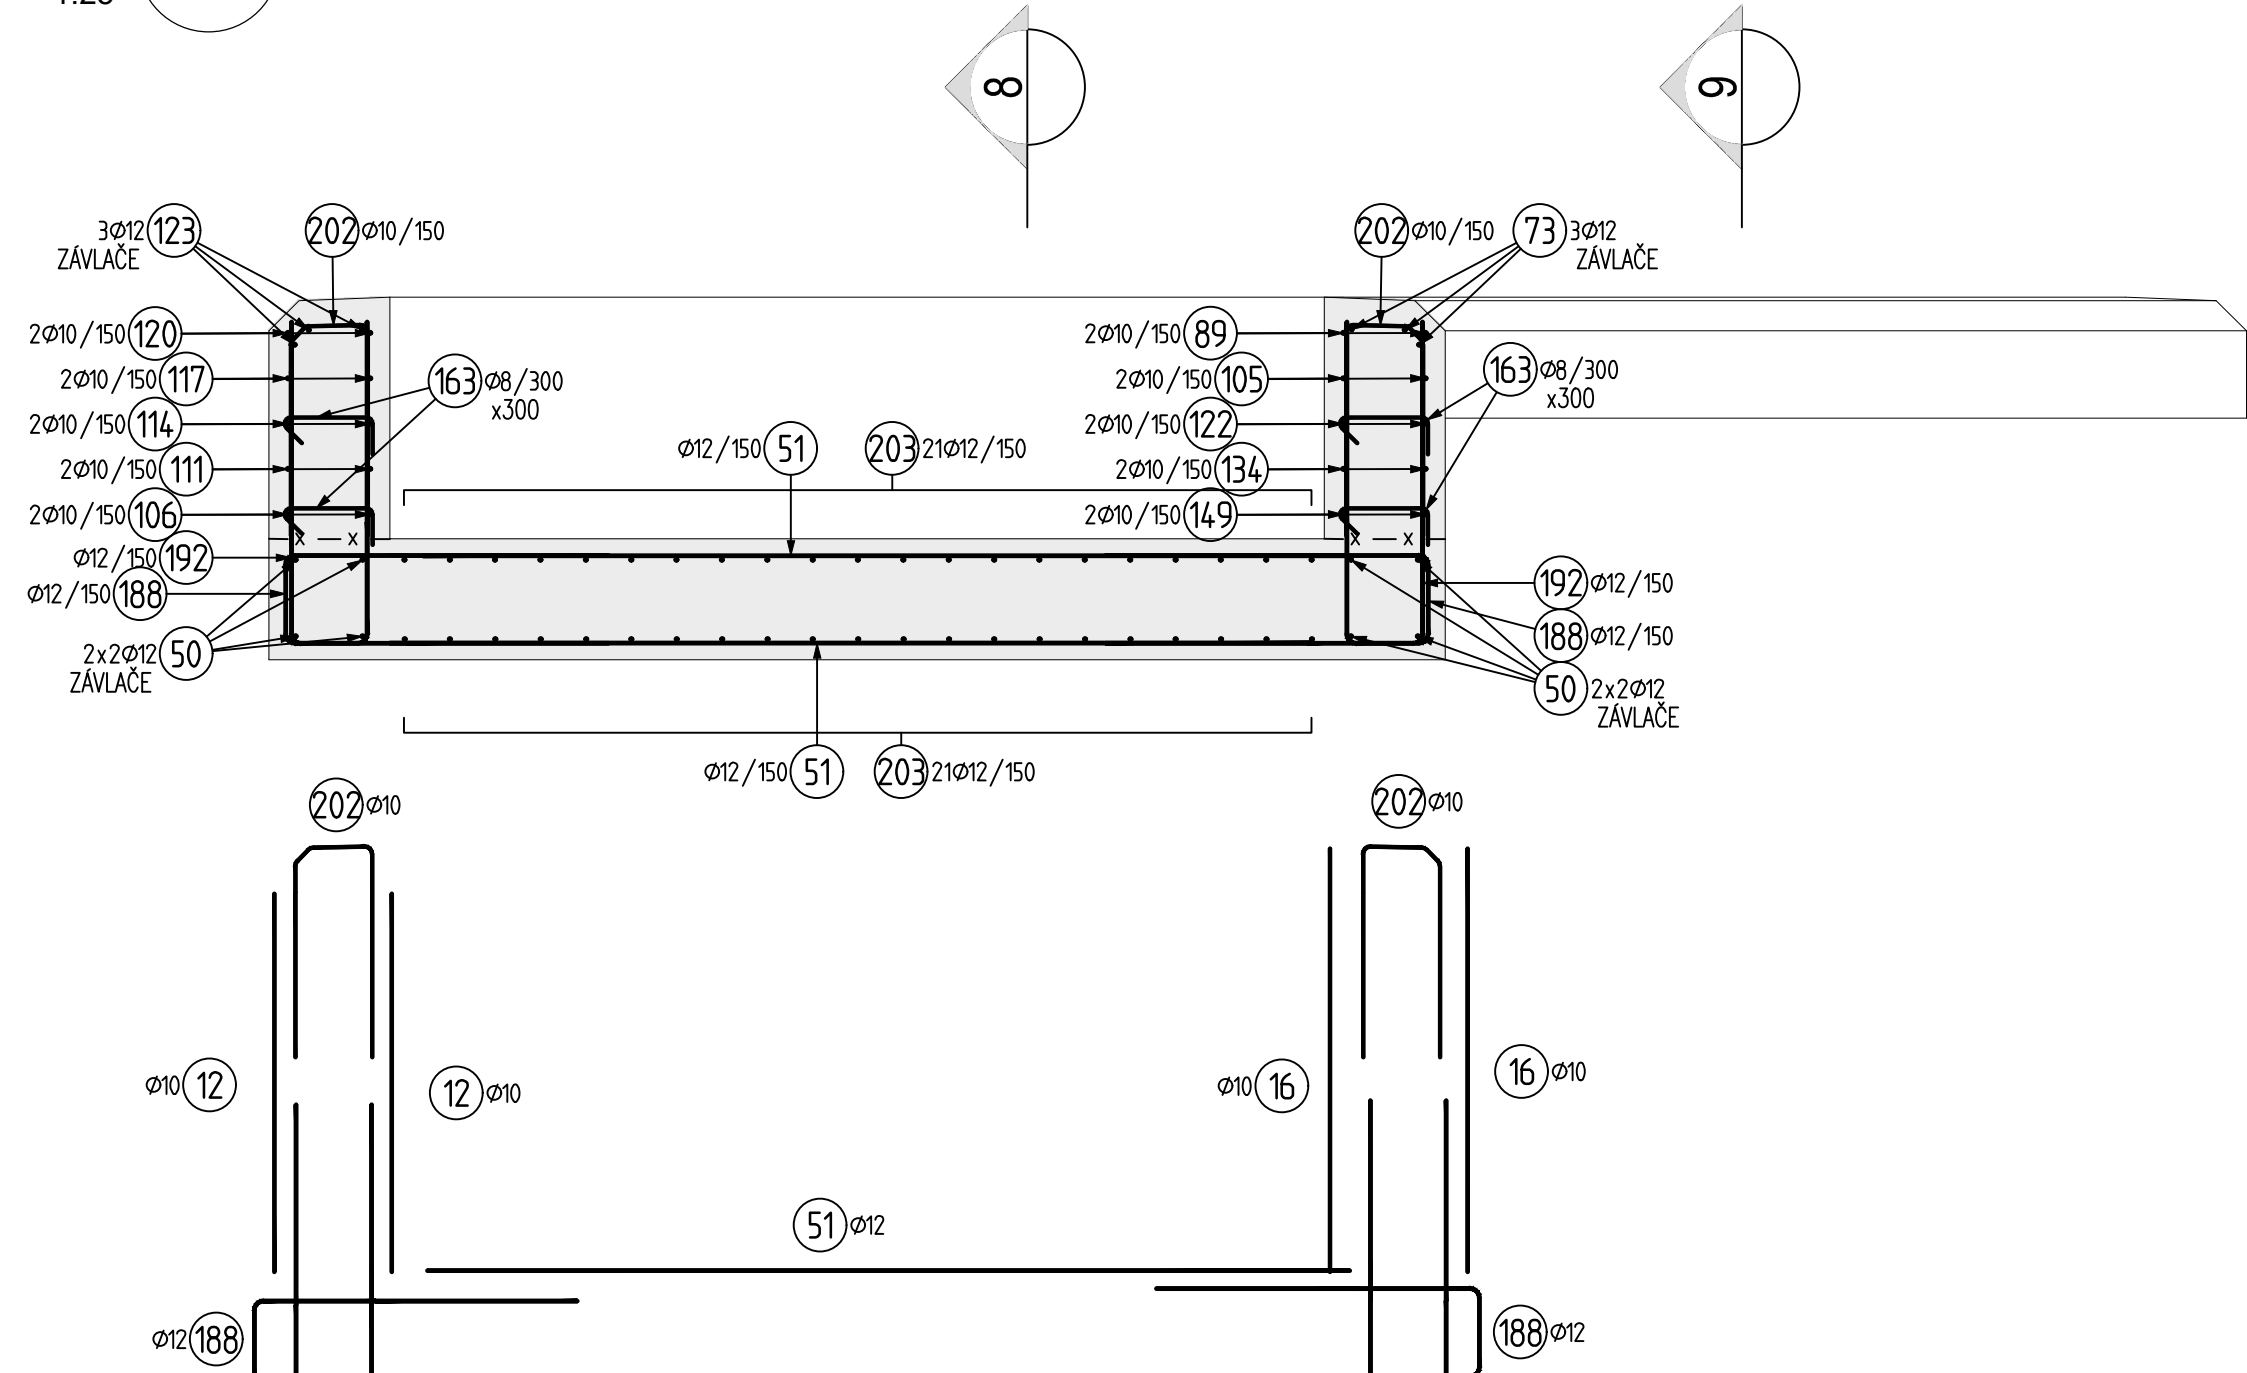

1:50

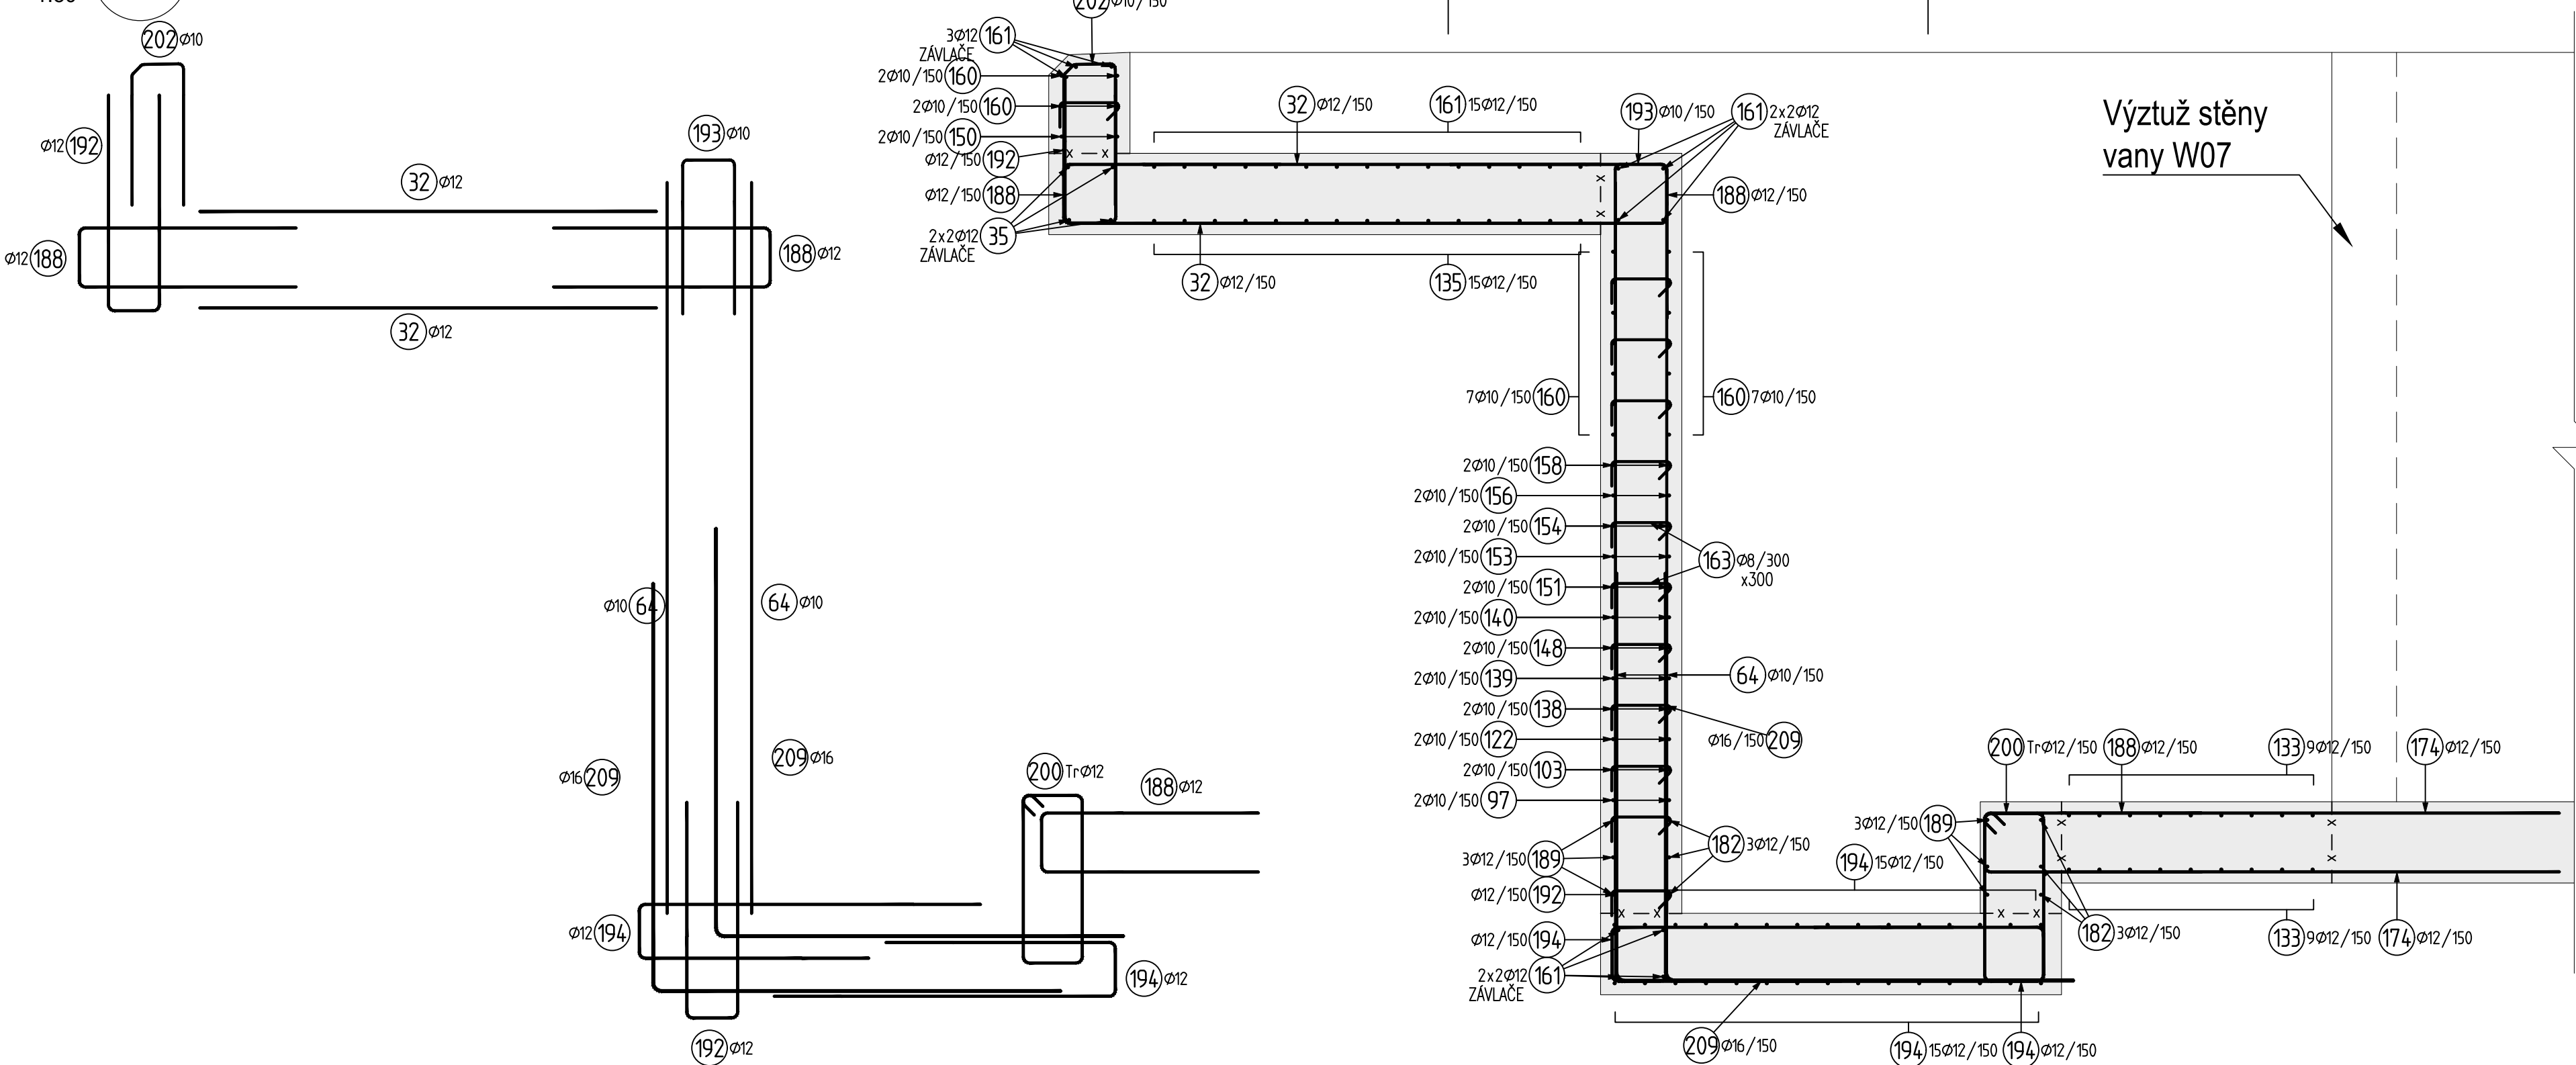


1:50

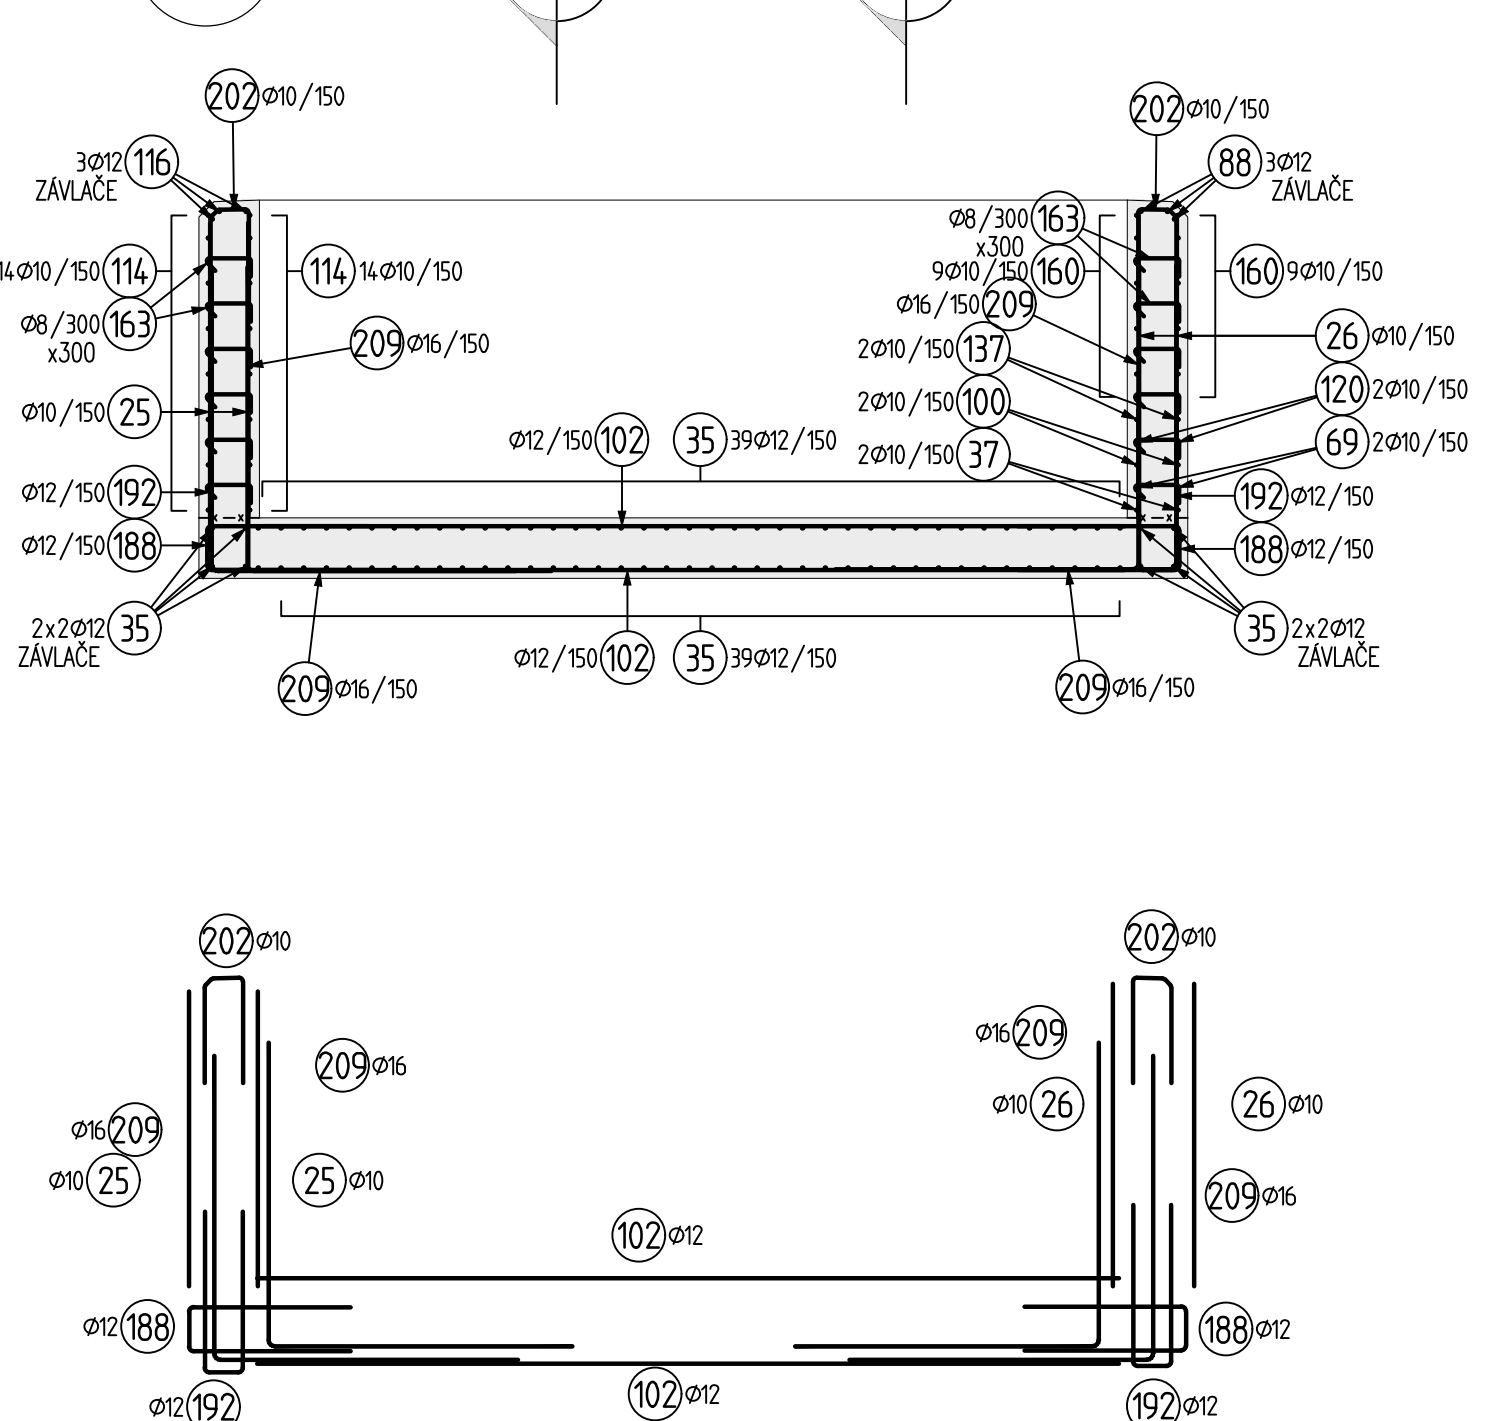[illegible][illegible]

ČÁST KONSTRUKCE	TŘÍDA	SVP
DESKA	C30/37	XA1, XF1
STĚNY	C30/37	XA1, XF1

BETONÁŘSKÁ VÝZTUŽ	B500 B	Dle ČSN 10 080 A ČSN 42 0139
-------------------	--------	------------------------------

KRYTIDESKA

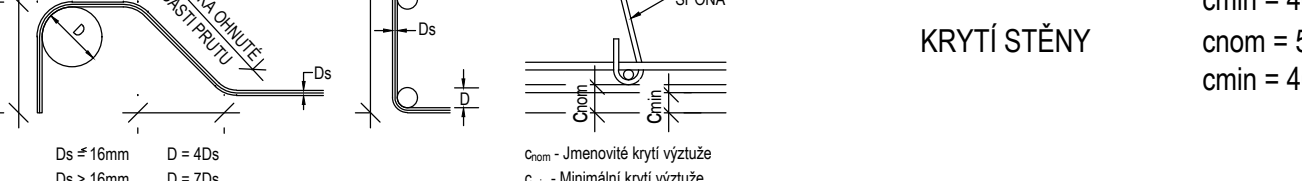

- ZPUSOB KŮTOVÁNÍ VÝZTUŽE DLE ČSN EN ISO 3766
- PŘI ZAKRVLNĚNÍ JE KŮTOVÁN VNEŠNÍ ROZMĚR
- PRŮMĚRY A POLOMĚRY SE UVADĚJÍ VNITŘNÍCH OBRYSŮ ZAKRVLNĚNÍ
- POKUD NENÍ UVEDEN POLOMĚR ZAKRVLNĚNÍ JE POUŽIT NEJMENŠÍ MOŽNÝ
- VÝKAZANÁ DĚLKA POLOŽEK JE OSOVÁ DĚLKA PRŮTŮ
- KŮTEVNÍ DĚLKY VIZ ČSN EN
- HODNOTY KRYTÍ PLATÍ PRO VEŠKEROU VÝZTUŽ VČETNĚ TRÁMKŮ

1. VŠECHNY KÓTY JSOU UVEDENY V MM, NENÍ-LI UVEDENO JINAK. VŠECHNY VÝŠKY JSOU UVEDENY V M M N M. P. BENÍ, NENÍ-LI UVEDENO JINAK.
2. JE MOŽNÉ POUŽÍT MONTÁŽNÍ SPOJENÍ VÝŽTUŽNÝCH PRVKŮ SVAŘOVÁNÍM. SVAŘ A TECHNOLOGIE SVAŘOVÁNÍ NESMÍ ZMĚNIT MECHANICKÉ VLASTNOSTI SVAŘOVANÉ OCELI A NESMÍ BYT OSLABEN PRŮŘEZ SVAŘOVANÉHO PRVKU. SVAŘ JE MONTÁŽNÍ BĚZ POŽADAVKU NA STATICKOU ÚSNĚŠNOST.
3. DISTANČNÍ PROFILY PRO VYMEZENÍ KRYTÍ VÝŽTUŽE BUDOU BETONOVÉ
4. VÝKRES SLUŽÍ JAKO PODKLAD PRO VTD VÝŽUŽE

VÝŠKOVÝ SYSTÉM B_{pV} SOUŘADNICOVÝ SYSTÉM S-JTSK


<i>Číslo změny:</i>	<i>Obsah změny:</i>	<i>Datum změny:</i>
01	Po zapracování připomínek Správy železnic k DSP	05/2024
02	-	-
03	-	-

Objednatel: **SPRÁVA
ŽELEZNIC**

Správa železnic, státní organizace
Stavební správa východ
Nerudova 1, 779 00 Olomouc

Generální projektant:  SUDOP PRAHA	SUDOP PRAHA a.s. Olšanská 1a, 130 80 Praha 3 tel.: +420 605 229 020 e-mail: praha@sudop.cz	Hlavní inženýr projektu: ING. KAREL KOŠAŘ Garant profese: -
--	--	---

Zpracovatel časti:

  **4roads**

4roads s.r.o.
Slunná 541/27, 162 00 Praha 6
T: +420 778 486 930
E: 4roads@4roads.cz

Vedoucí střediska:	Odpovědný projektant SO, IO, PS:	Vypracoval:	Kontroloval:
ING. PETR TOMÁŠ	ING. ALEŠ MENŠÍK	ING. PETR TOMÁŠ	ING. ALEŠ MENŠÍK

Název akce:	Císlo smlouvy:
Zvýšení kapacity trati Týniště n.O. - Častolovice - Solnice, 3. část - II. etapa	19 149 208 Projektový stupeň: DSP+PDPS

Číslo:	Datum:
INŽENÝRSKÉ OBJEKTY	08/2023
MOSTY, PROPUSTKY, ZDI	
SO 03-13-20-49 ŽST TÝNIŠTĚ N. O., PODCHOD PRO PĚŠÍ V KM 50,315	Číslo části:
	D.2.1.4.12

Název přílohy:	Metriko:	Počet formátů:
VÝKRES VÝZTUŽE VANY	1:25, 1:50	10 xA4
- 3.ČÁST - VÝZTUŽ STĚN W10, ŘEZY D-F - SCHÉMA	Číslo přílohy:	2.222