

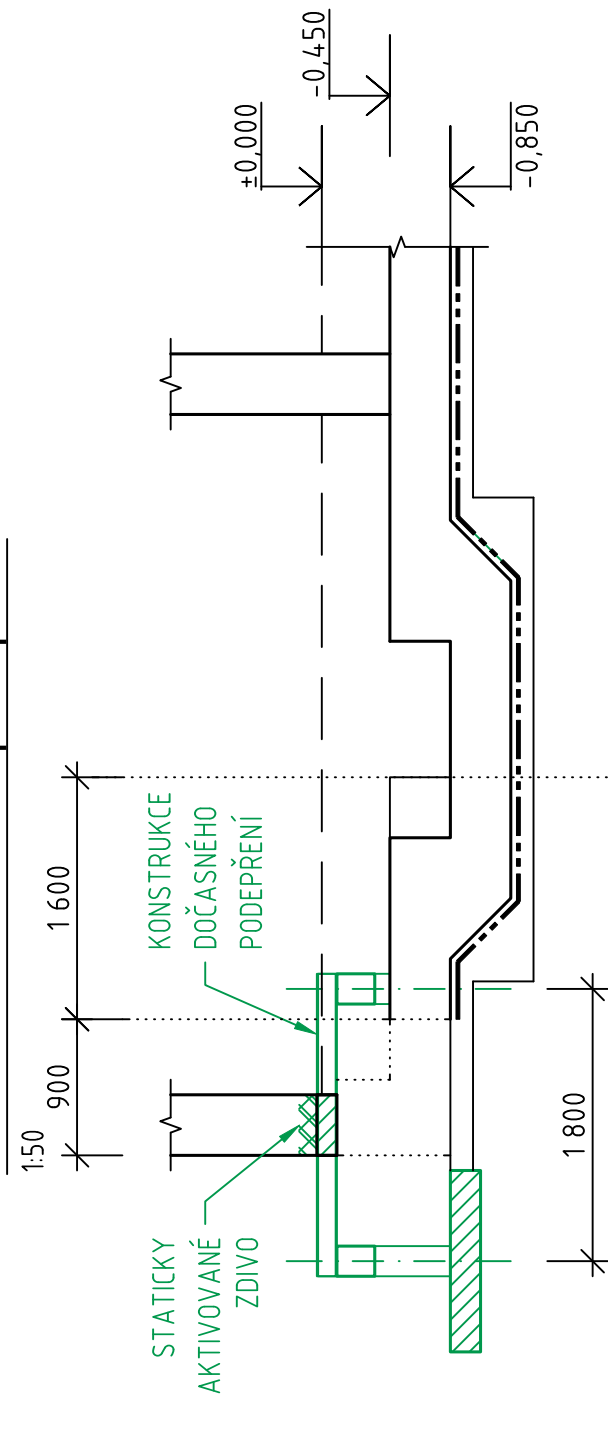


ŘEZ 8-8' - dočasné podepření

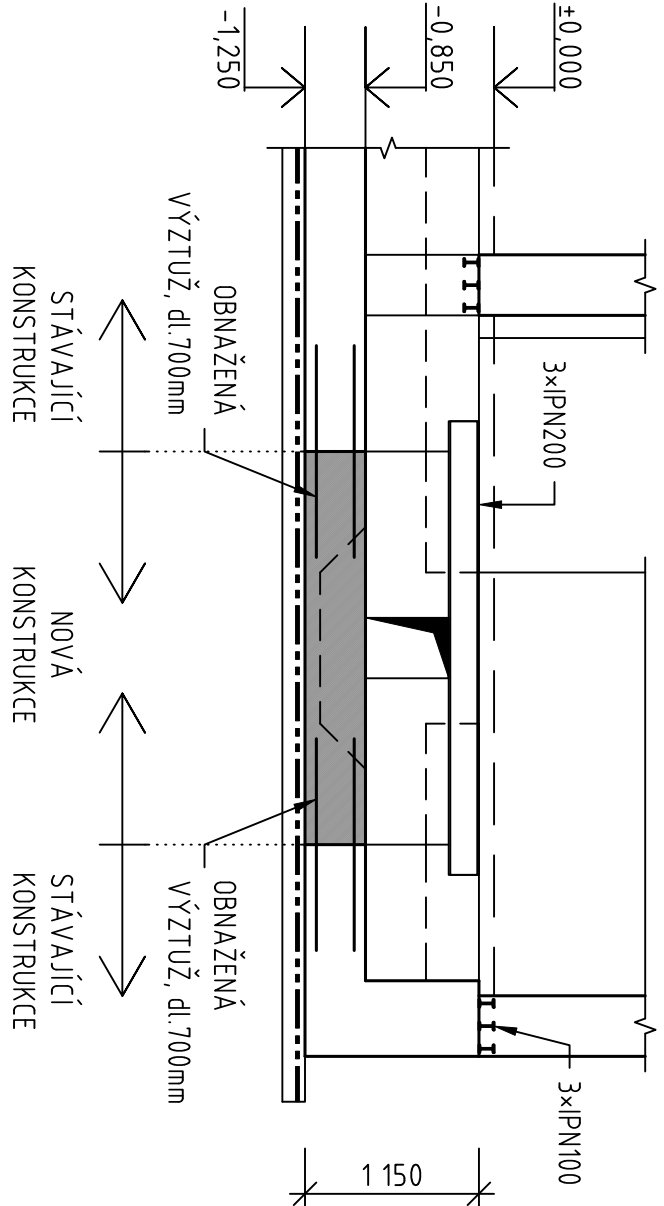


ŘEZ 8-8' - finální stav

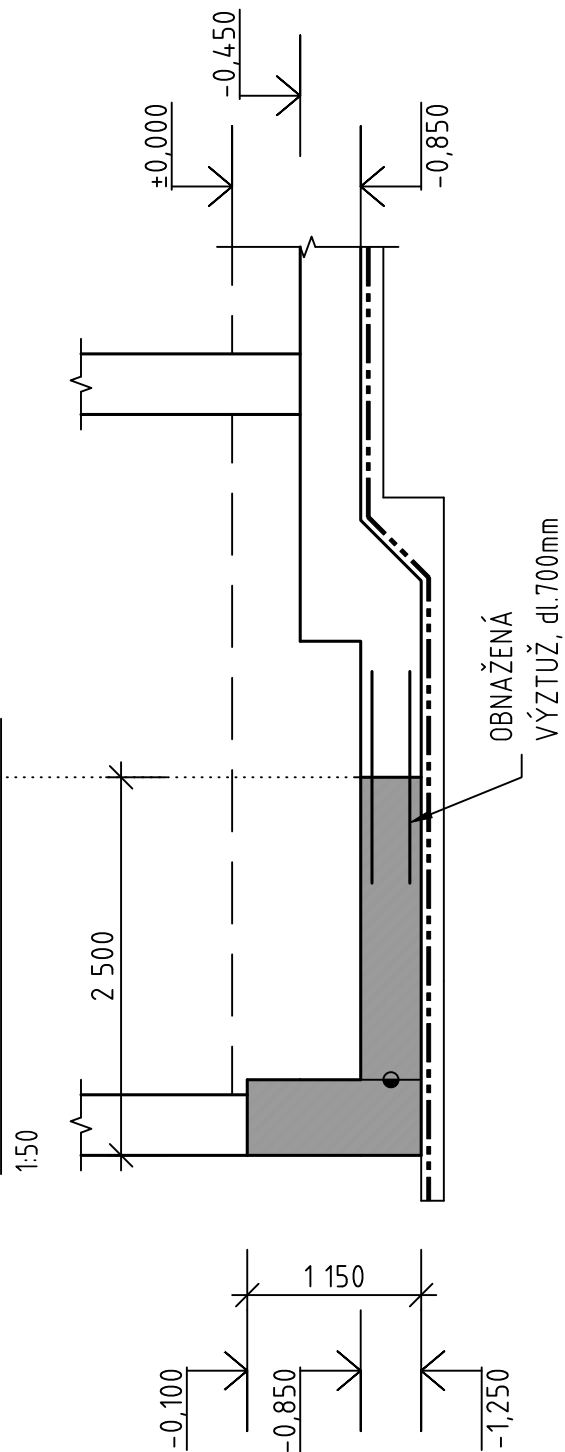


ŘEZ 5-5'


ŘEZ 2-2'

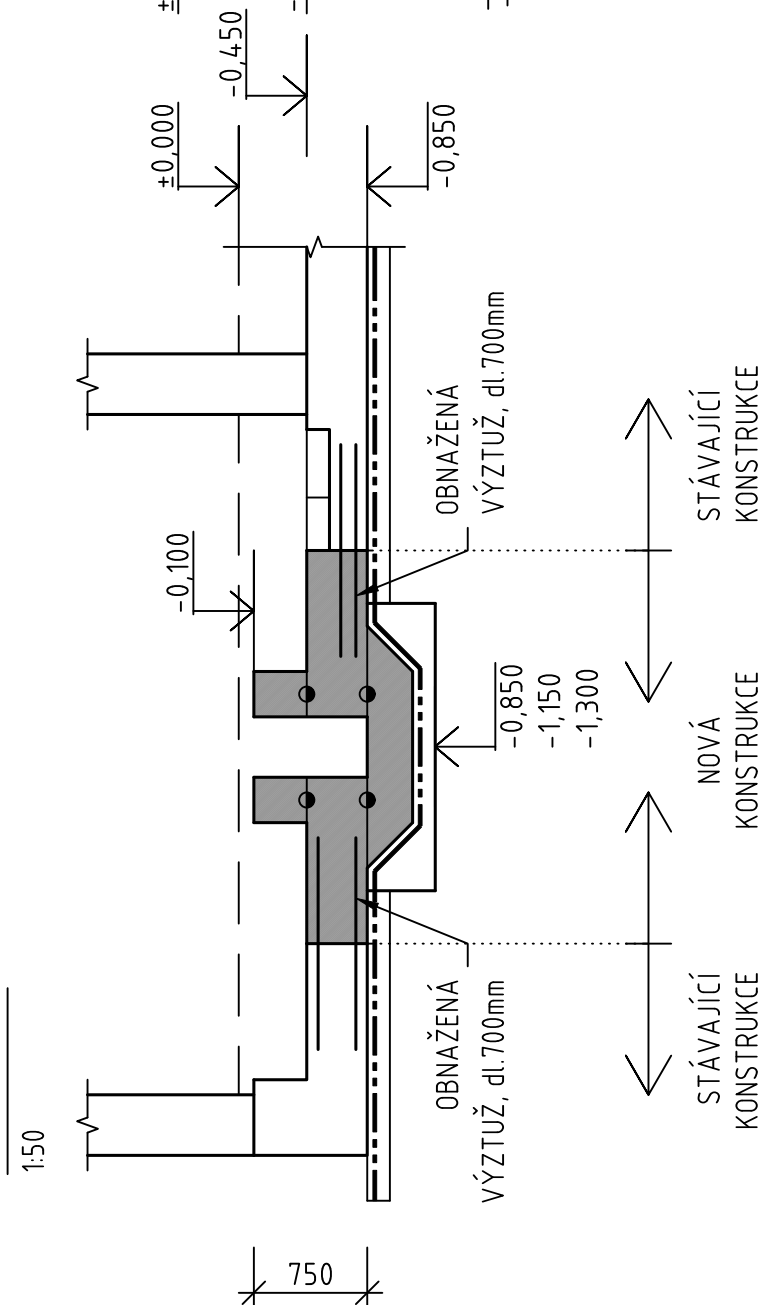


ŘEZ 10-10'

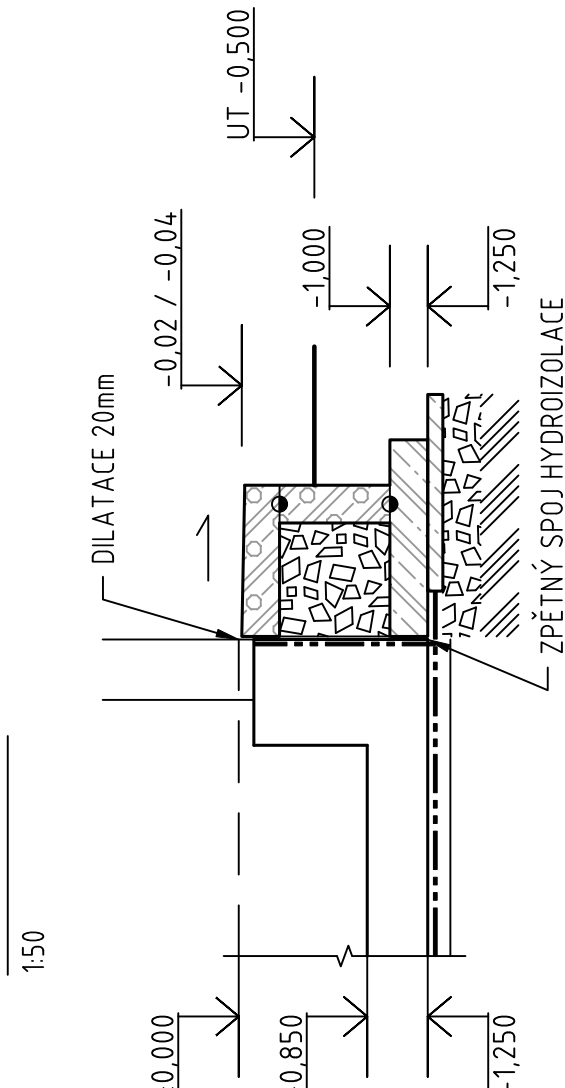

ŘEZ 3-3'

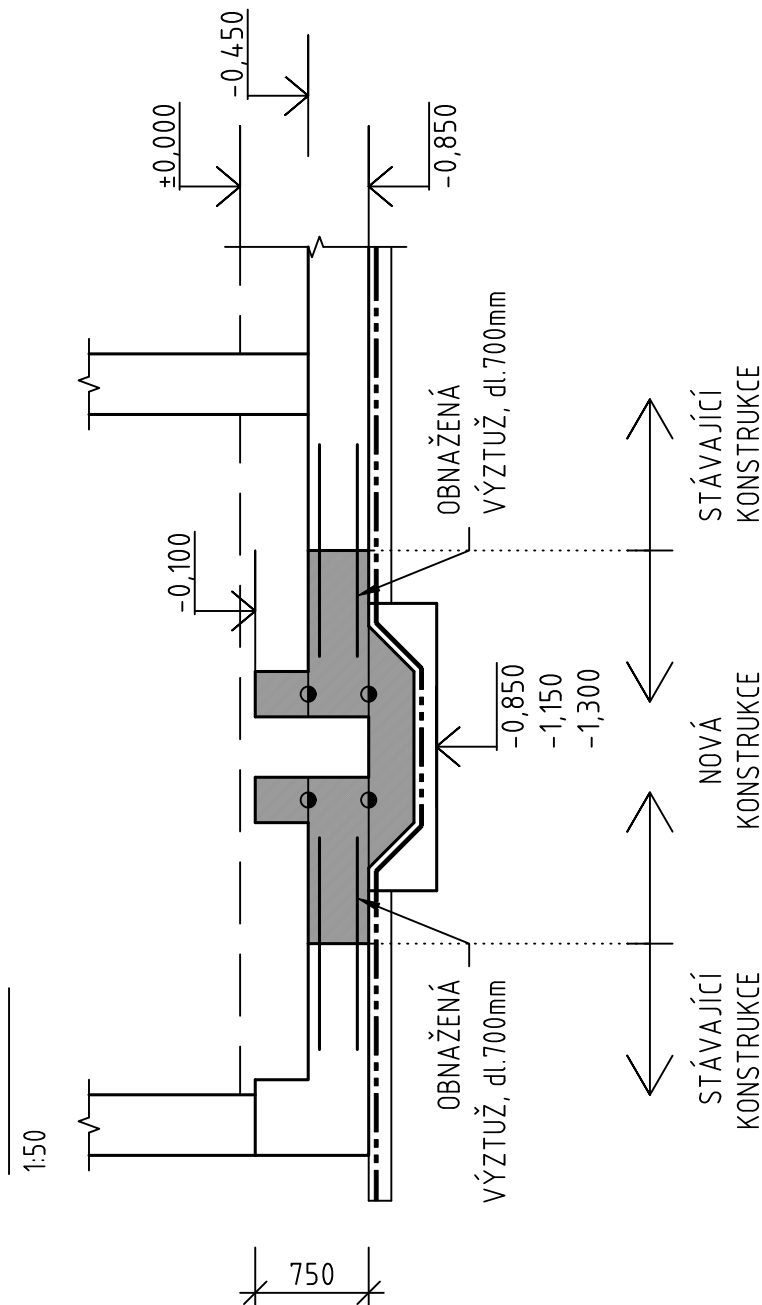

ŘEZ 4-4'

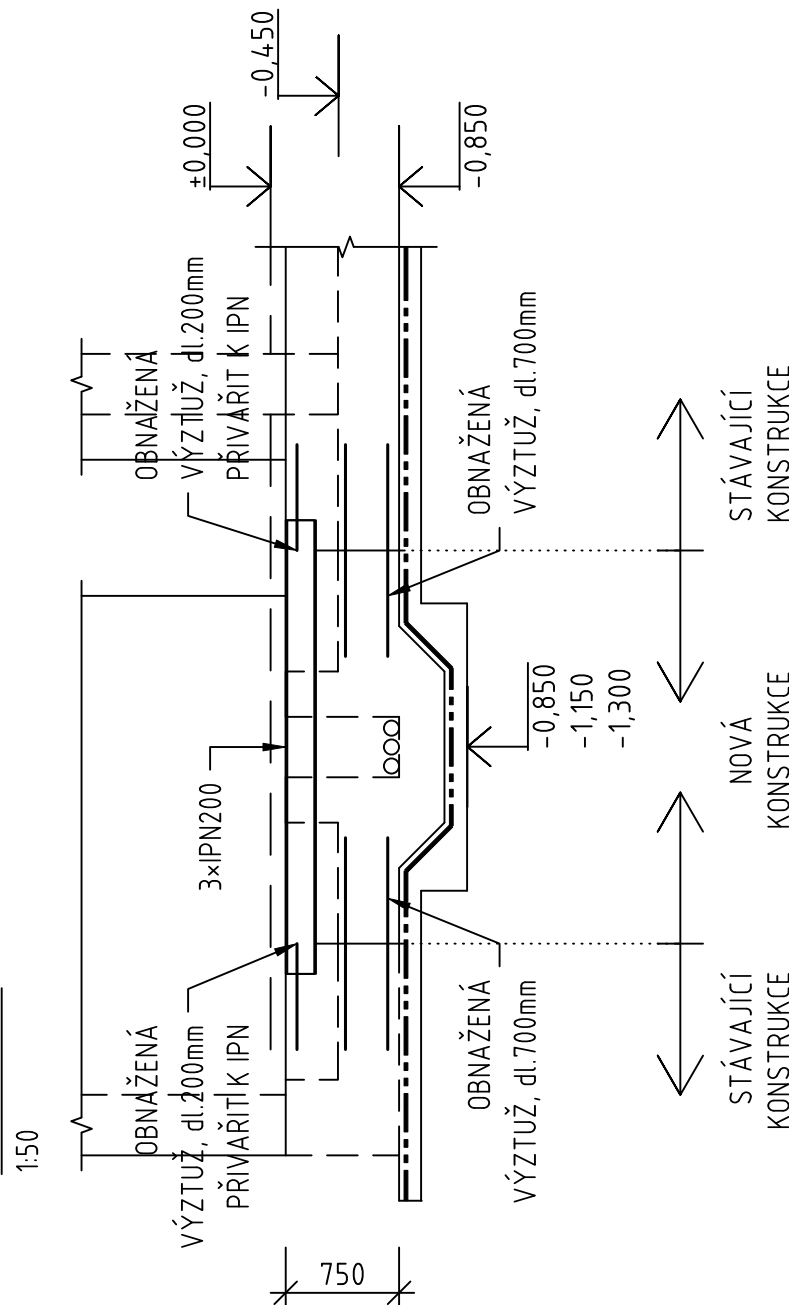

Orientační schéma:

Paré:

Razítko oprávněné osoby:

Revize:	Datum:	Popis:	Podpis:	Datum:
000	27.10.2025	Definitivní odevzdání dokumentace	Ing. V. Kudrnovský	

Stavebník / investor:	Správa železnic, státní organizace
Adresa:	Olšanská 1a, 130 00 Praha 3
Zastupce investora:	Stavební správa západ
Adresa:	Ke Štvanici 656/3, 186 00 Praha 8

Zhotovitel díla:	SP + SEU_Velenice – Veselí_DSP
Adresa:	Olšanská 1a, 130 00 Praha 3
Kontakt:	T: +420 605 229 020 E: praha@sudop.cz
Zhotovitel části / objektu:	Kancelář stavebních konstrukcí s.r.o.
Adresa:	Oderská 333/5, 196 03 Praha 9
Kontakt:	T: +420 737 852 232 E: info@kasko-sro.cz
Hlavní projektant (HIP):	Ing. Michal Mečí
Specialista:	Ing. Renata Ševčíková

Název stavby / akce:	Optimalizace a elektrizace trati České Velenice (mimo) – Veselí nad Lužnicí (mimo)	Označení (S-kód):	S631500664
Název části:	Napájecí stanice - stavební část	Zakázka:	24-026.201
Název objektu:	TNS České Velenice, staveb. úpr. provozní budovy	Označení části:	D.2.3.2
Název přílohy:	Stavební úpravy nosné konstrukce (2/2)	Číslo objektu / komplexu:	SO 01-82-01
Název dílčí části přílohy:	###	Číslo přílohy:	2 . 031
Odpovědný projektant:	Zpracovatel přílohy: Ing. Vít Kudrnovský	Formáty:	###xA4 10 A4
Kraj:	Katastrální území: Jihočeský	TUDU:	1701
Smluvní datum zpracování:	27.10.2025	Stupeň dokumentace:	PDPS
Smluvní datum zpracování:	27.10.2025	Stupeň dokumentace:	PDPS

