


TABULKA VÁZANÉ VÝZTUŽE

Revize	i	00
31.03.26	13:51	
CELKOVÁ DELKA	[m]	550.4
HMOTNOST	[kg]	488.7
CELKOVÁ HMOTNOST	[kg]	488.7


VÝKAZ SVAŘOVANÝCH VÝZTUŽNÝCH SÍTÍ

pol.	označení	plocha bm²	hmotnost kg/bm²	hmotnost kg
S1	Ø6#100	3,5	4,44	15,6


VÝZTUŽ MEZILEHLÉ DESKY
PODCHYCENÍ - ks 6

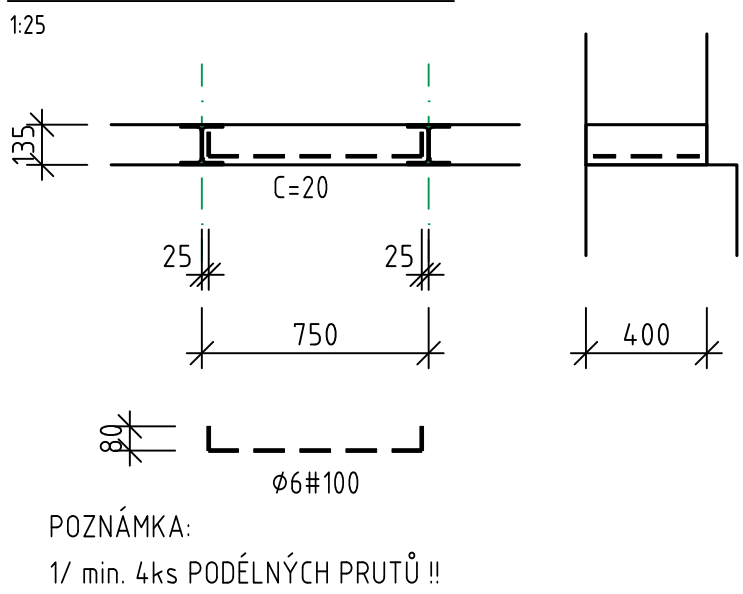


DOLNÍ VÝZTUŽ I.úrovně

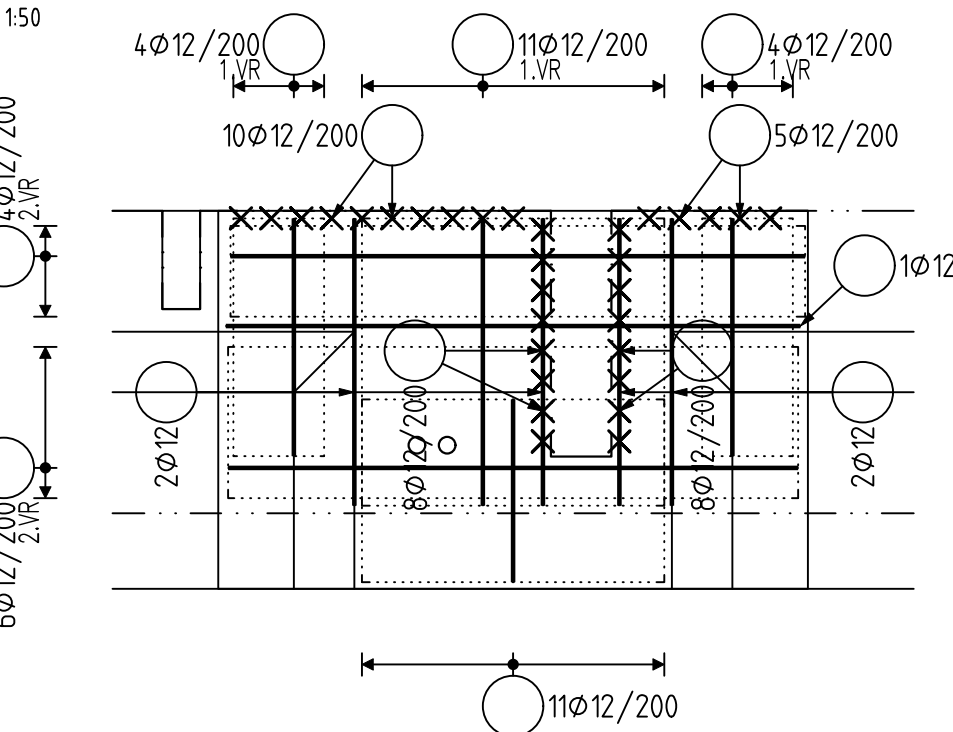


HORNÍ VÝZTUŽ I.úrovně

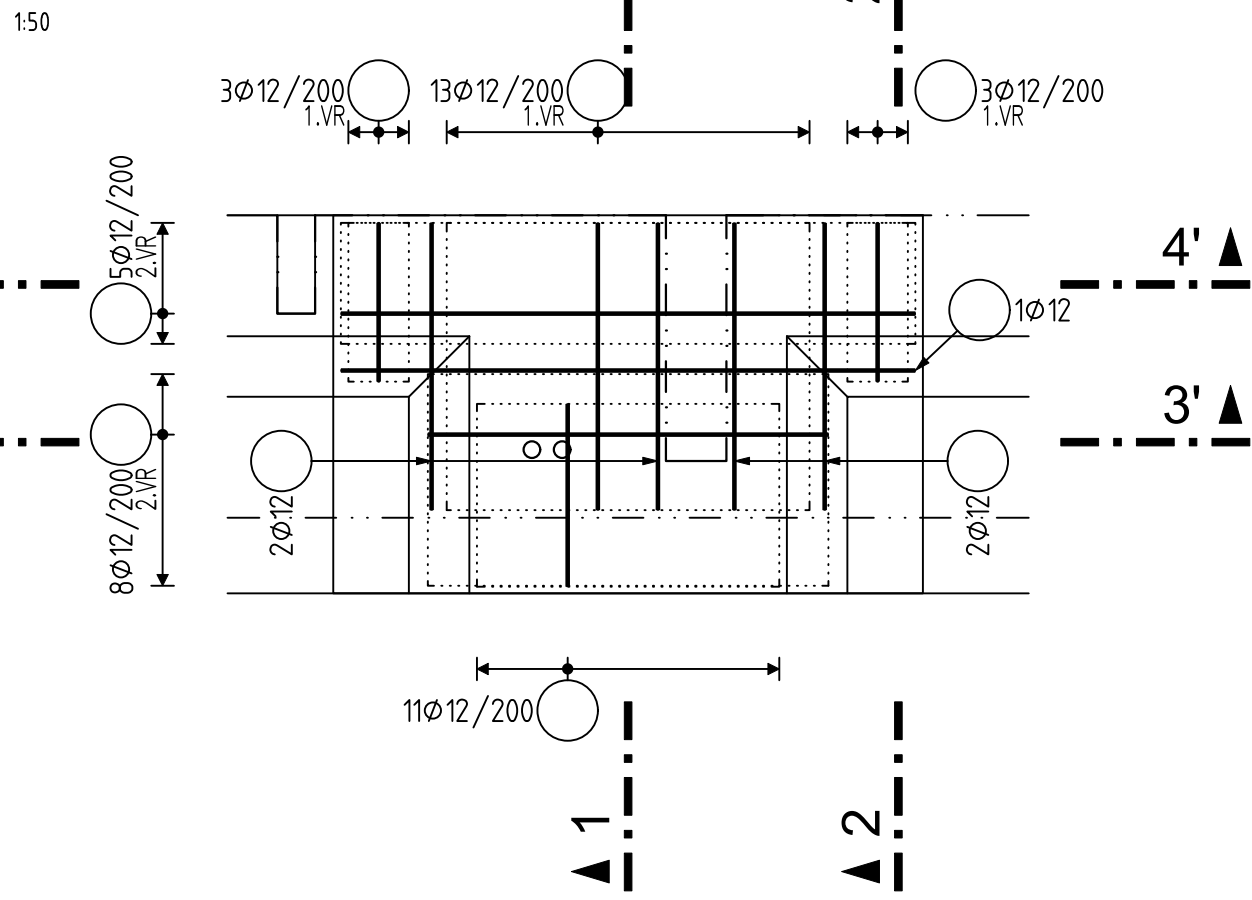


VÝZTUŽ II.úrovně

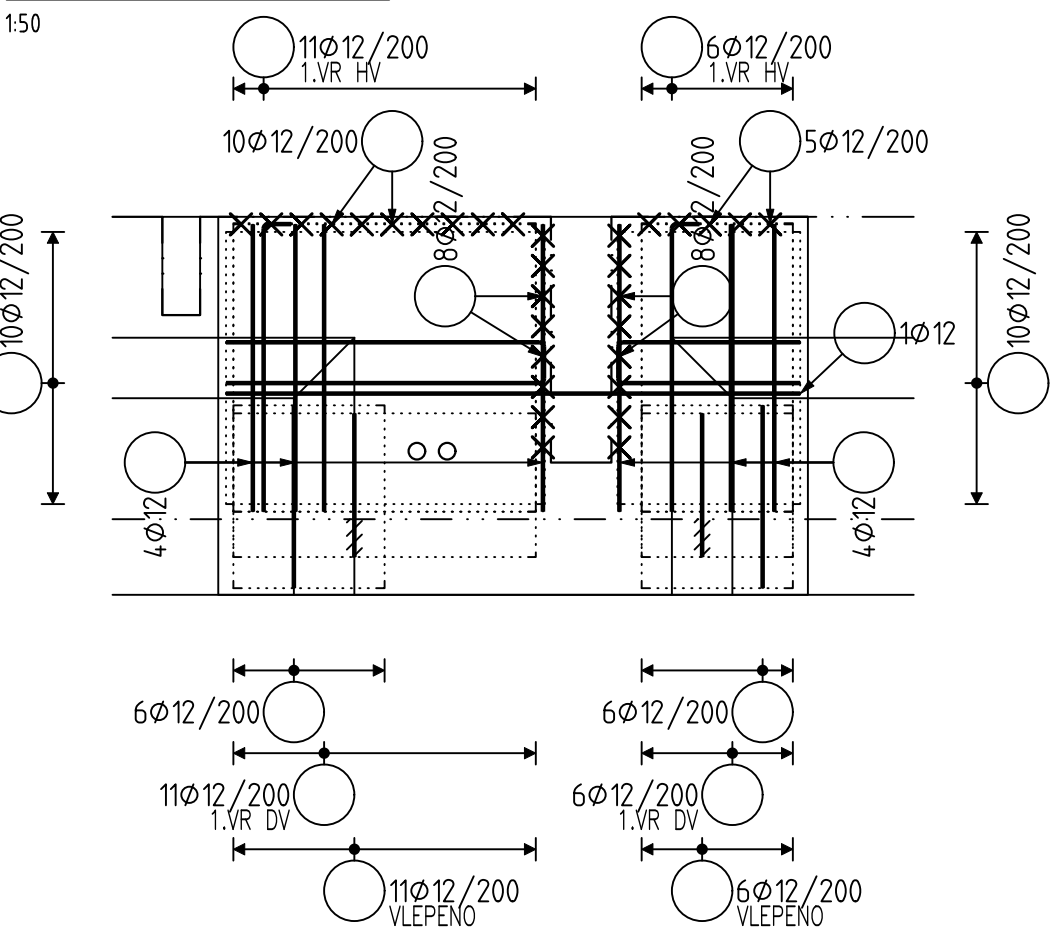

ŘEZ 3-3'

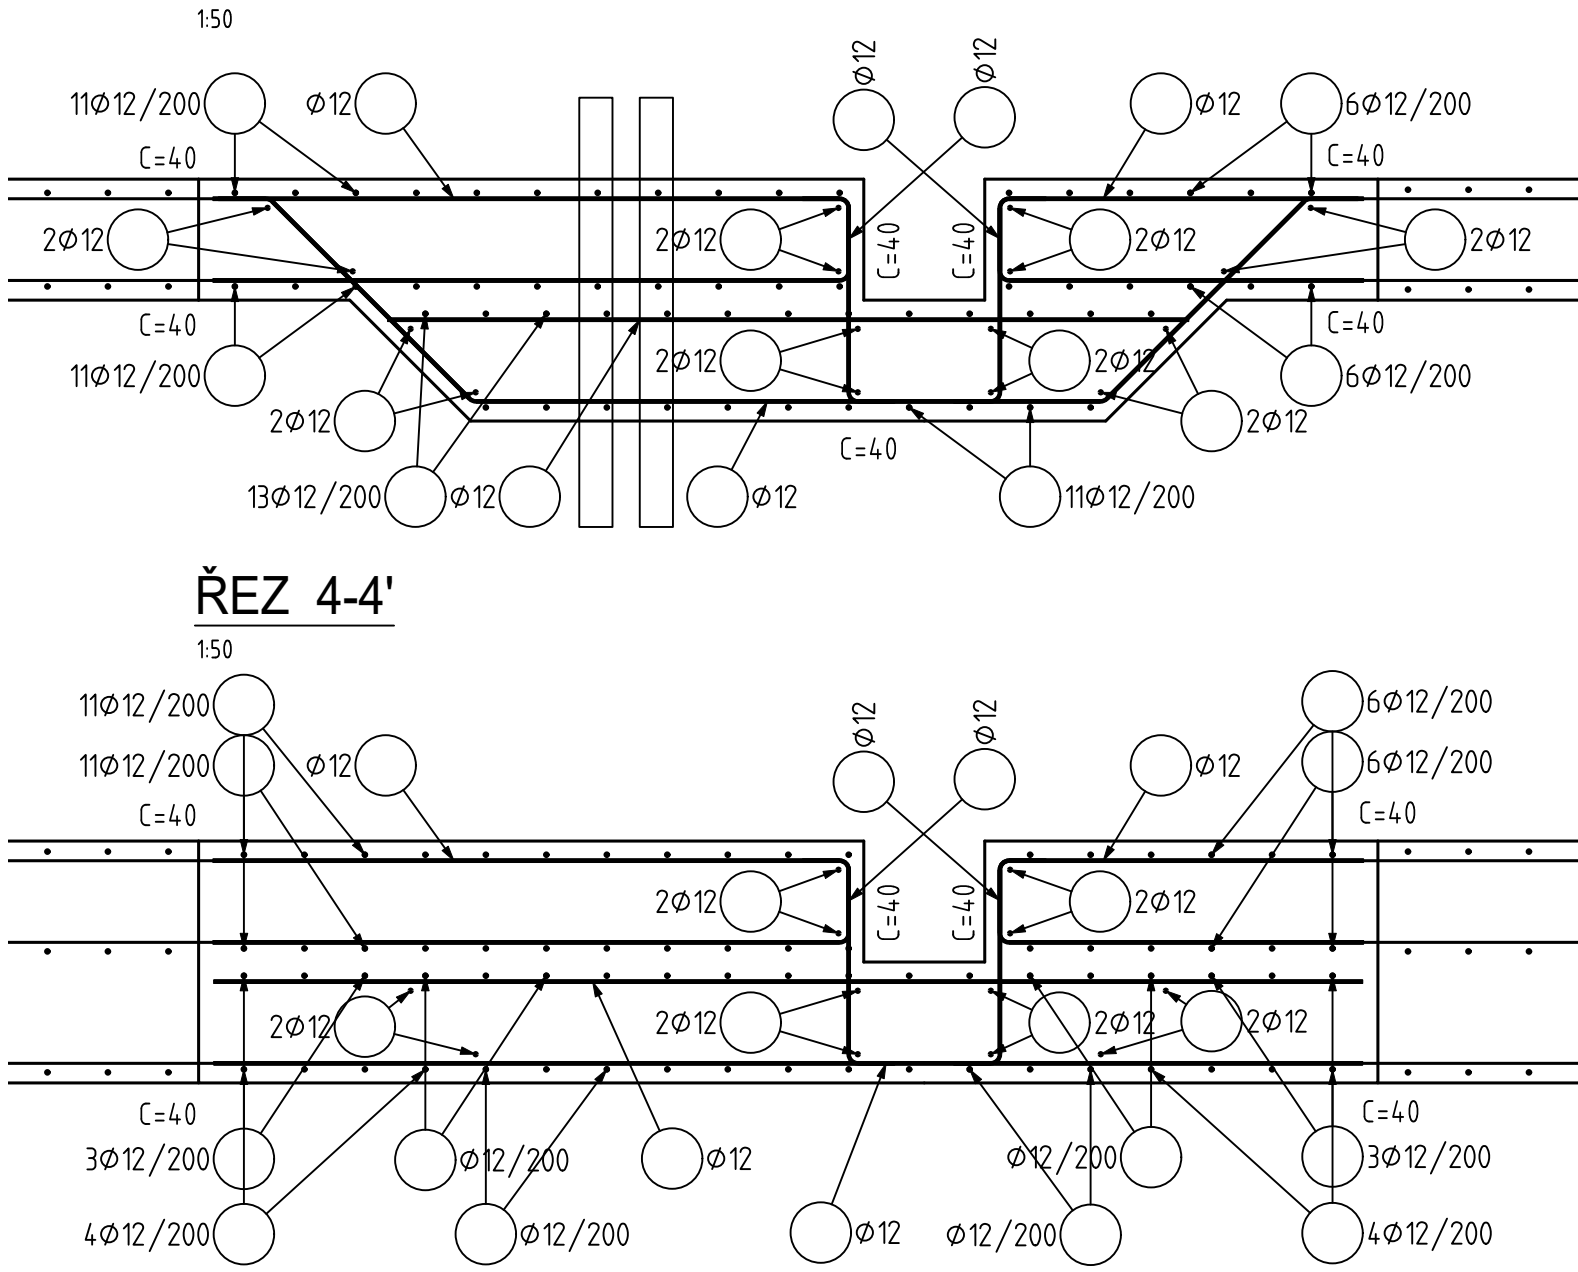


ŘEZ 4-4'

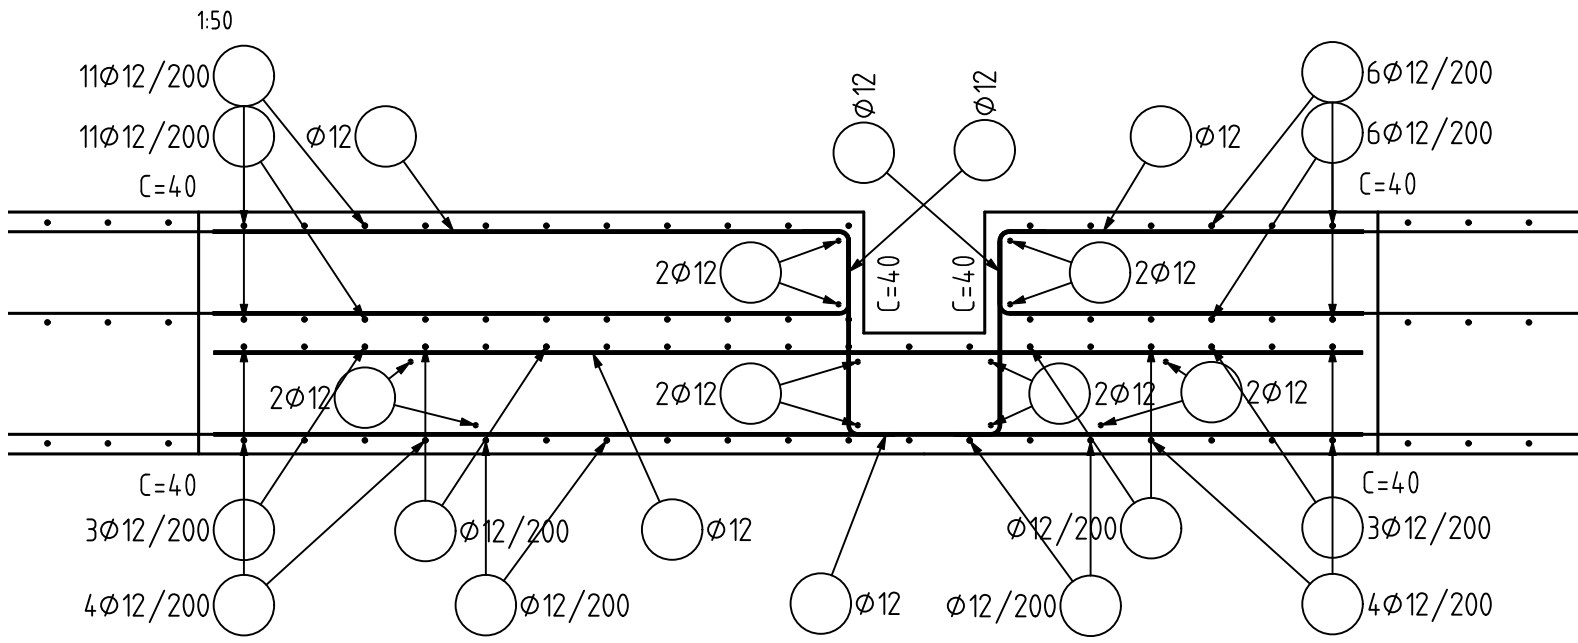

POZNÁMKY KE KÓTOVÁNÍ PRUTŮ:

- UVÁDĚNÉ DÉLKY JSOU VZTAŽENY K VNĚJŠÍMU LÍCI PRUTU.
- POLOMĚRY OBLOUKŮ JSOU POLOMĚRY OHÝBACÍCH TRNŮ.
- NEZNAČENÉ ÚHLY OHYBŮ JSOU 45°, 90°, RESP. 180°.
- CELKOVÉ DÉLKY VLOŽEK JSOU STŘÍŽNÉ DÉLKY.
- ROVNÉ VLOŽKY JSOU VE VÝKAZU OZNAČENÉ „*“.
- NEJMENŠÍ VNITŘNÍ PRŮMĚR ZAKŘIVENÍ VÝZTUŽE:
 - PRO $\phi \leq 16\text{mm}$ - VNITŘNÍ ϕ ZAKŘIVENÍ= 4ϕ
 - PRO $\phi > 16\text{mm}$ - VNITŘNÍ ϕ ZAKŘIVENÍ= 7ϕ
 - VIZ TABULKA 8.1N NORMY EN 1992-1-1

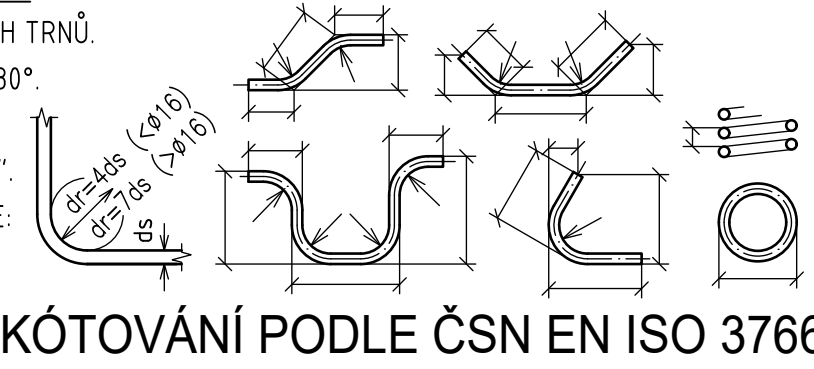

KÓTOVÁNÍ PODLE ČSN EN ISO 3766



Paré:

Orientační schéma:

Razítko oprávněné osoby:

Revize:	Datum:	Popis:	Podpis:	Datum:
000	27.10.2025	Definitivní odevzdání dokumentace		

Stavebník / investor:	Správa železnic, státní organizace	
Adresa:	Dlažďená 1003/7, 110 00 Praha 1	
Zástupce investora:	Stavební správa západ	
Adresa:	Ke Štvanici 656/3, 186 00 Praha 8	

Zhotovitel díla:	SP + SEU Velenice – Veselí DSP		
Adresa:	Obilská 1a, 130 00 Praha 3		
Kontakt:	T: +420 605 229 020 E: praha@sudop.cz		
Zhotovitel části / objektu:	Kancelář stavebních konstrukcí s.r.o.		
Adresa:	Oderská 333/5, 196 03 Praha 9	KUDRNOVSKÝ	STATIKA
Kontakt:	T: +420 737 852 232 E: info@kasko-sro.cz	PROJEKCE	PRAŽÁK
Hlavní projektant (HIP):	Ing. Michal Mečíř	Specialista:	Ing. Renata Ševčíková

Název stavby / akce:	Optimalizace a elektrizace trati České Velenice (mimo) – Veselí nad Lužnicí (mimo)	Označení (S-kód):	S631500664
Název díla:	Napájecí stanice - stavební část	Zakázka:	24-026.201
Název objektu:	TMS České Velenice, staveb. úpr. provozní budovy	Označení části:	D.2.3.2
Název přílohy:	Schéma výztuže stavební úpravy B (2/2)	Číslo objektu / komplexu:	SO 01-82-01
Název dílčí části přílohy:	###	Číslo přílohy:	2 . 035
Odpovědný projektant:	Zpracovatel přílohy:	Měřítko:	1:50, 1:25
Ing. Vít Kudrnovský	Ing. Vít Kudrnovský	Formát:	###A4
Kraj:	Kalendářní území:	8 A4	
Jihomoravský	viz textová část	TUOU:	1701
		Podpis:	27.10.2025
		Průp.	
		Revize:	

VÝZTUŽ ČSN EN 1992, ČSN EN 10080

B500B VÁZANÁ VÝZTUŽ
STUPEŇ KVALITY NOSNÝCH SVARŮ dle ČSN EN ISO 5817: C

KRYTÍ VÝZTUŽE C / C_{min}
JMENOVITÉ KRYTÍ... C (mm)
MINIMÁLNÍ KRYTÍ ... C_{min} (mm)

40/30 ZÁKLADOVÁ DESKA

KANCELÁŘ STAVEBNÍCH KONSTRUKCÍ s.r.o.