
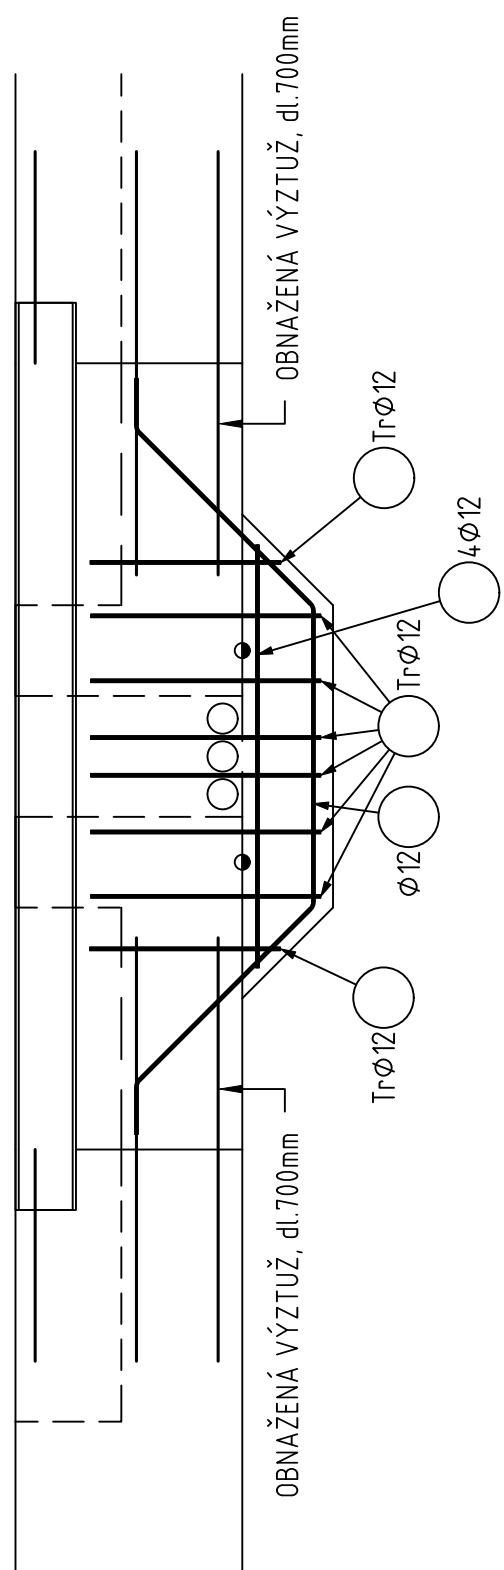
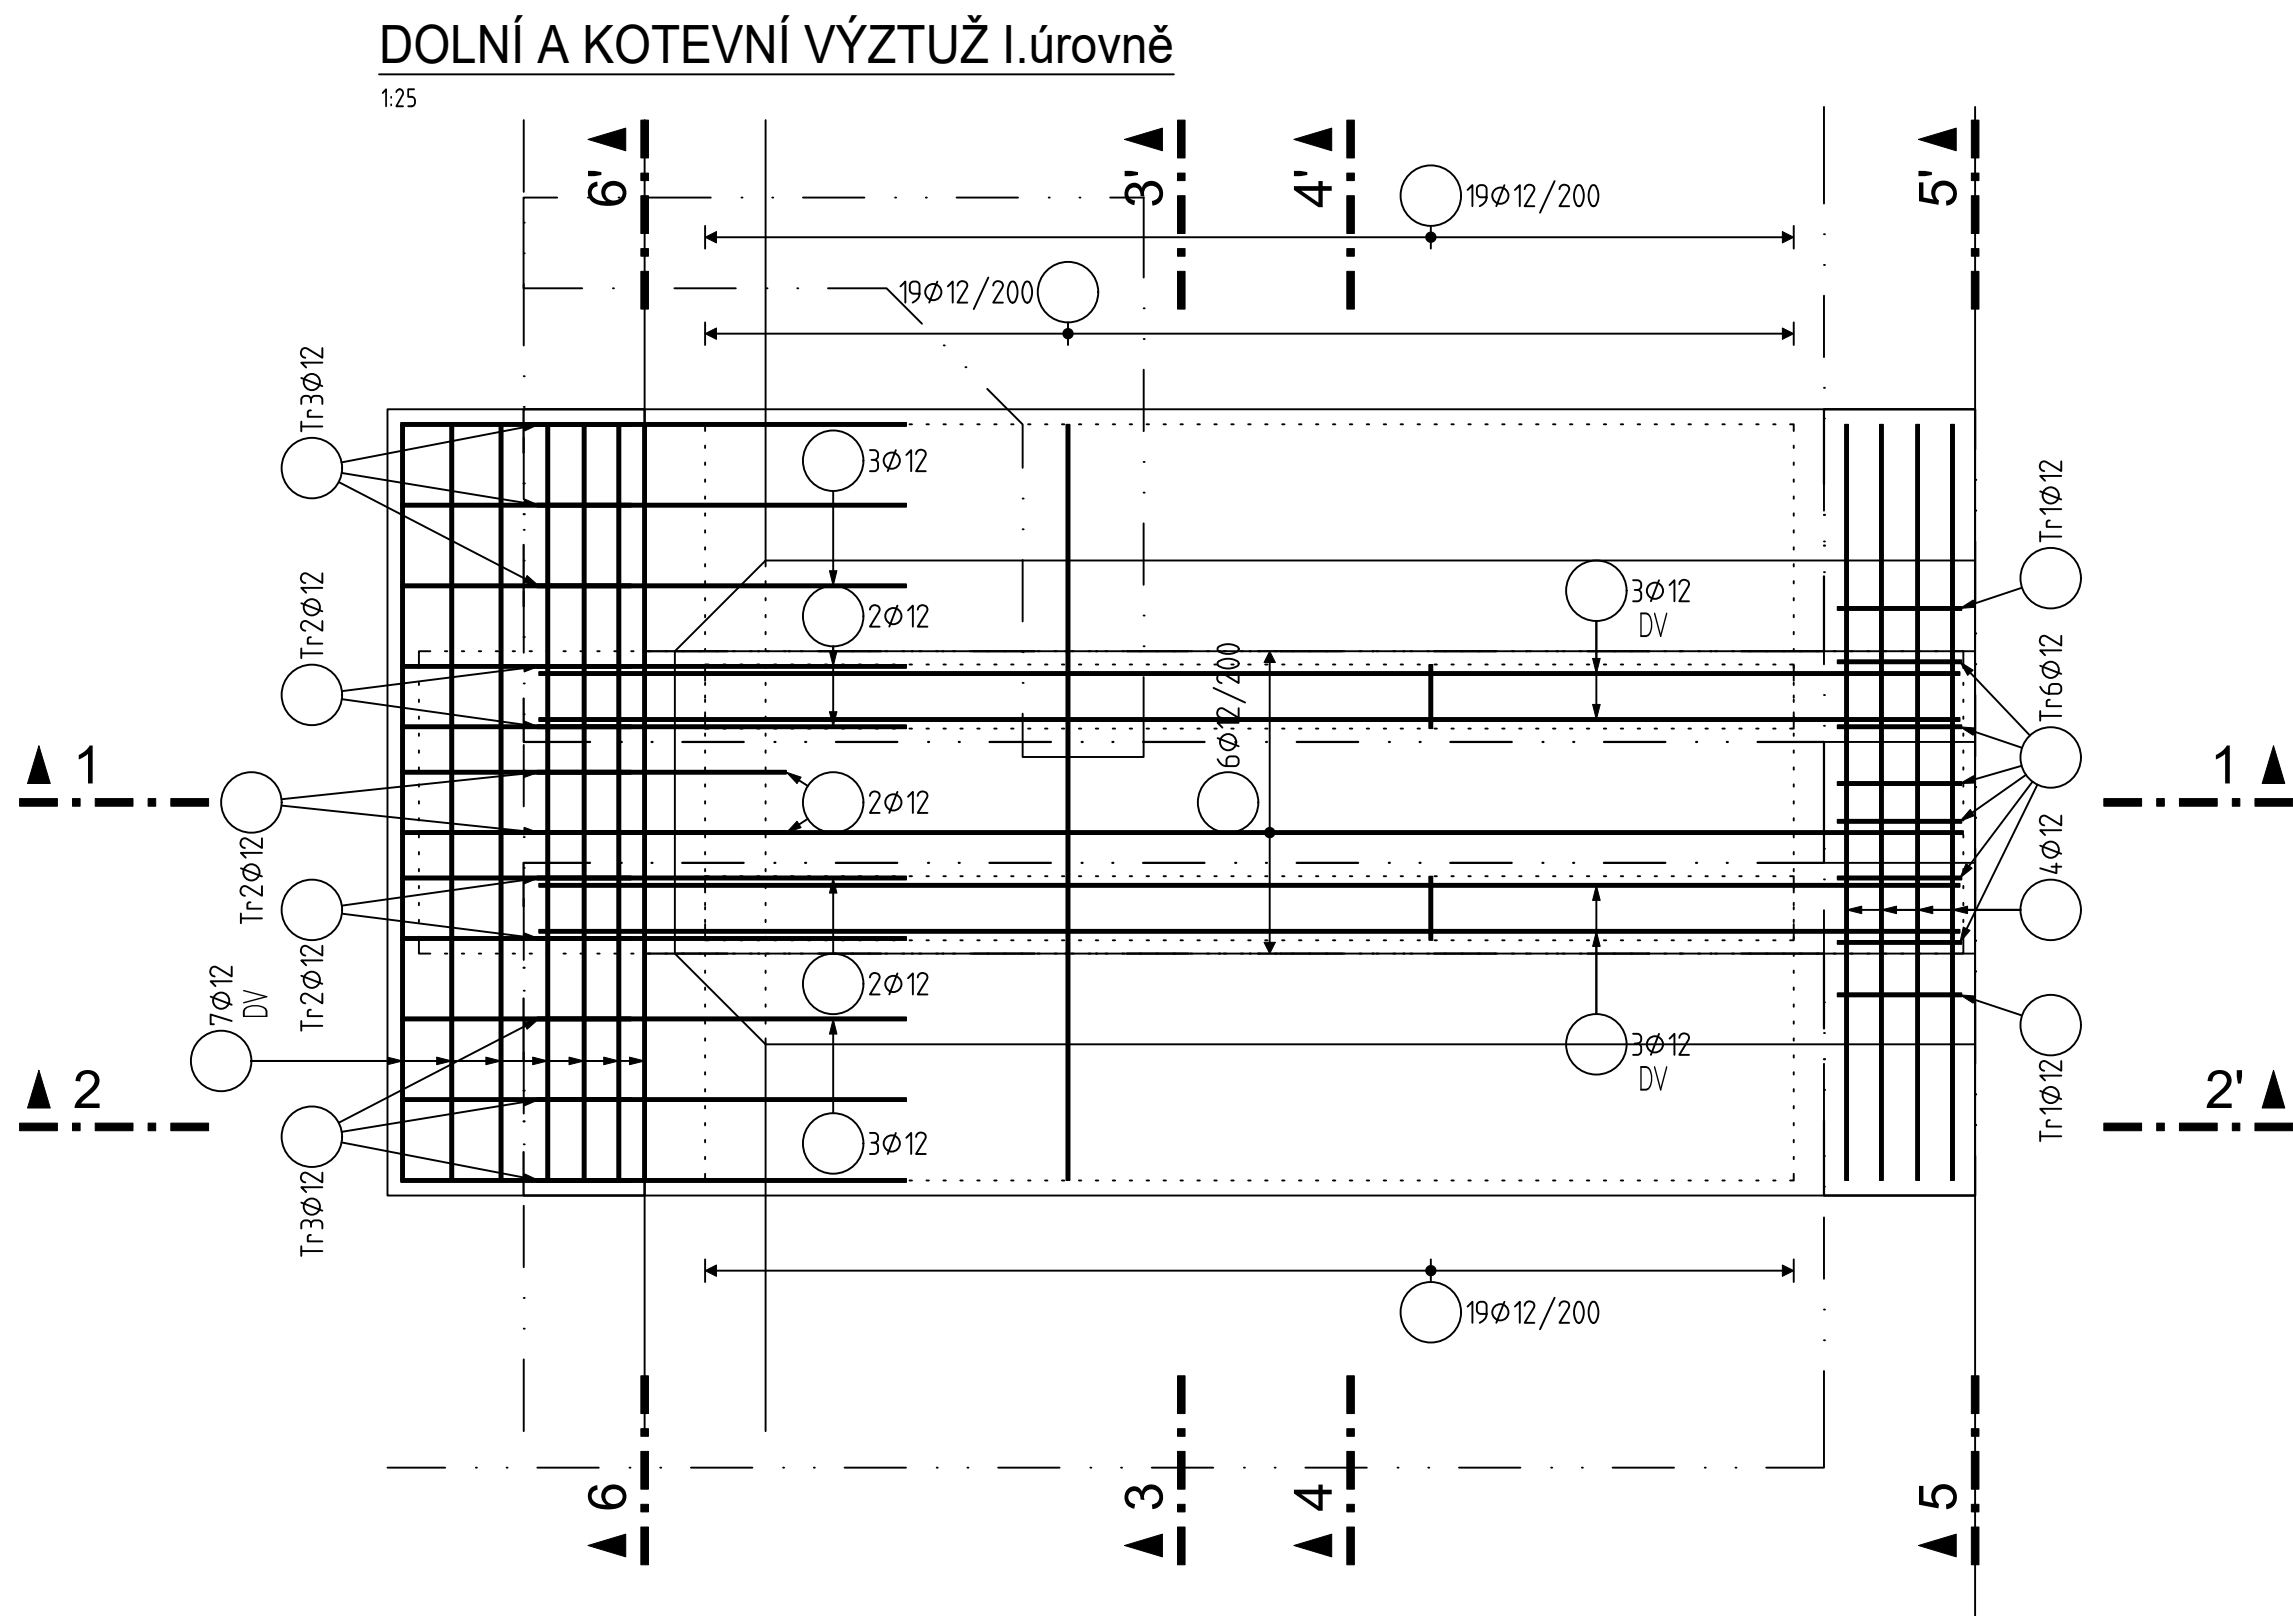


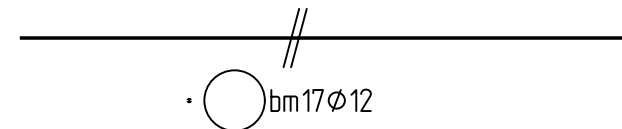


- SPECIFIKACE BETONŮ JE UVEDENA NA PŘÍSLUŠNÉM VÝKRESU TVARU.
- VYŠTŘOVÁNÍ VÝZTUŽE DLE ČSN EN ISO 17660-1, ČSN EN ISO 17660-2 A TP193.
- SVAZKY ŽALOŽIT DO ZEMNÍČI A OCHRANNÉ SOUSTAVY, DLE POŽADAVKŮ ČÁSTI : ELEKTROINSTALACE, HROMOSVODY A ZEMNĚNÍ, OCHRANA PRO OMEZENÍ VLIVU BLUDNÝCH PRŮDŮ NA BETONOVÉ KONSTRUKCE.
- NA ŽELEZOBETONOVÉ KONSTRUKCE BUDOU APLIKOVÁNA OPATŘENÍ PRO OMEZENÍ VLIVU BLUDNÝCH PRŮDŮ V SOULADU S PŘEDPISY: TP124 Ochranná opatření pro omezení vlivu bludných proudů.

$$= 0,02 \times 850 = 17$$


STUPEŇ KVALITY NOSNÝCH SVARŮ dle ČSN EN ISO 5817: C

MINIMÁLNÍ KRYTÍ ... C_{min} (mm)

-
- A schematic diagram of a beam of total length l . The beam is represented by a horizontal line with double slashes at both ends, indicating it is fixed or supported. A central section of the beam is highlighted with a double-headed arrow and labeled l_0 .

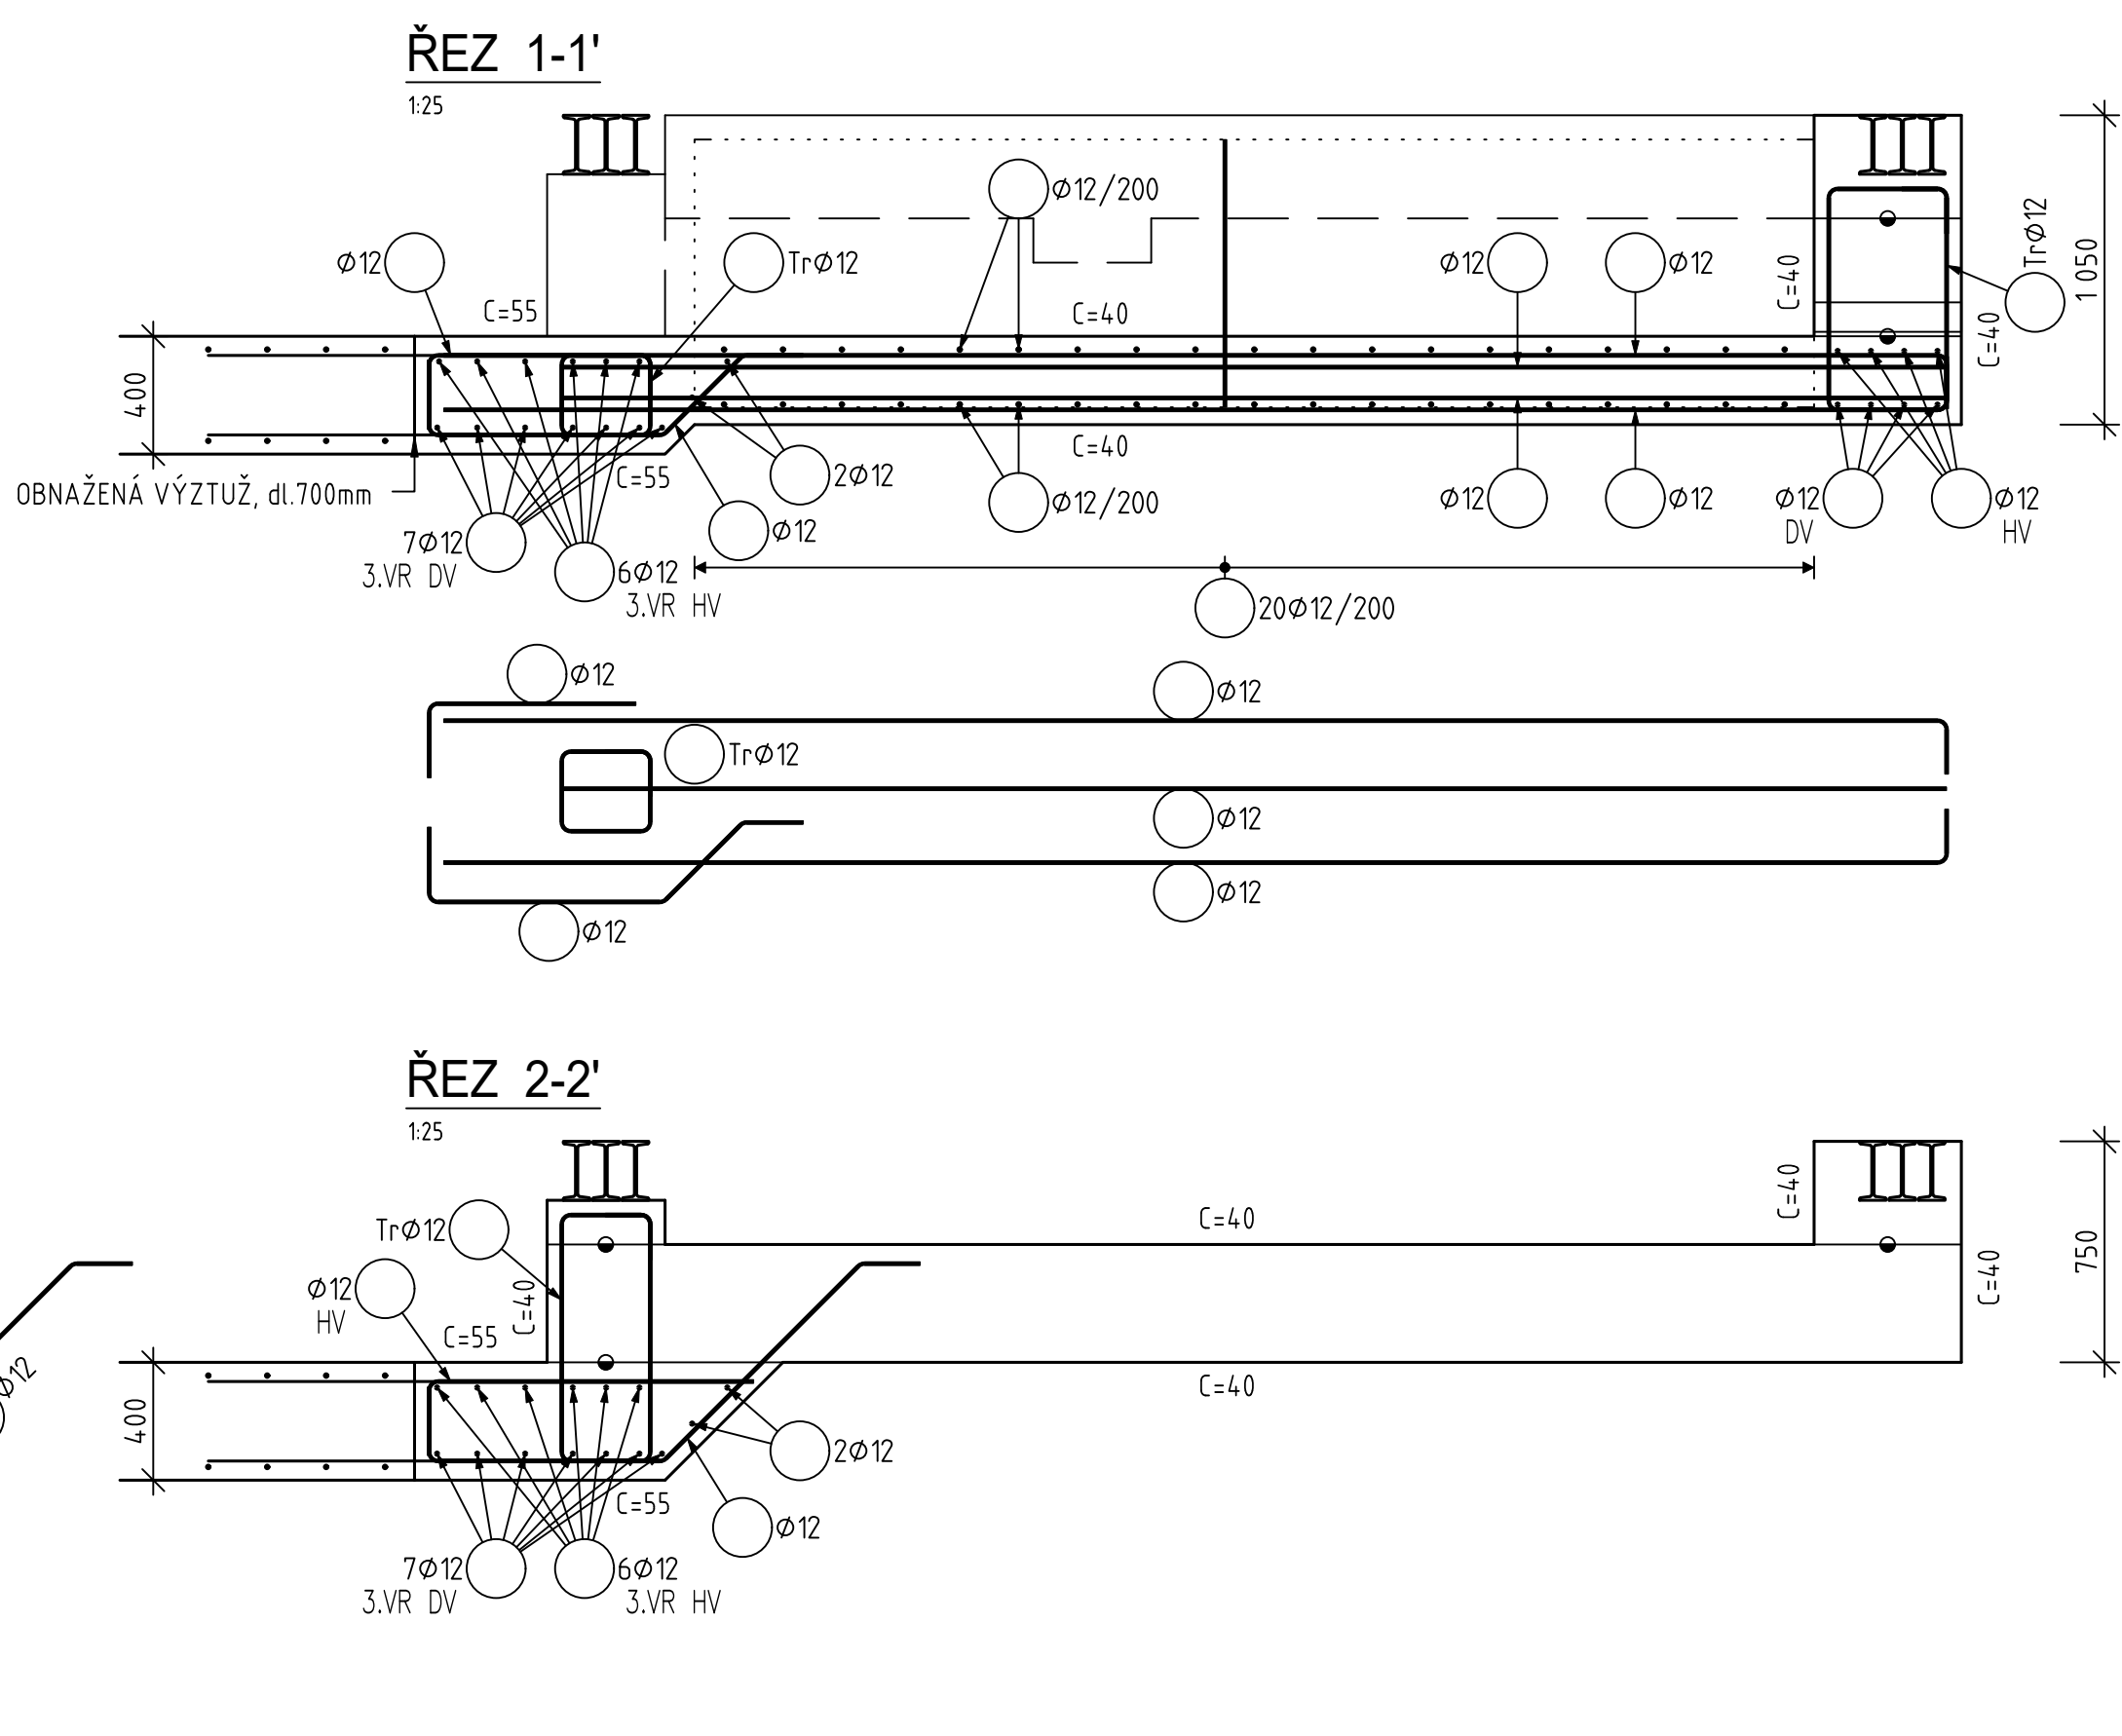

- | | |
|---|--|
| 1VR ... 1.VRSTVA VÝŽTUŽE (BLÍŽE POVRCHU) | INT ... VÝŽTUŽ PŘI VNITŘNÍM (INTERNÍM) POVRCHU |
| +P ... PŘÍLOŽKA | SO ... SVISLÁ ORIENTACE PRUTU |
| DV ... DOLNÍ VÝŽTUŽ | VO ... VODOROVNÁ ORIENTACE PRUTU |
| SV ... MEZILEHLÁ VÝŽTUŽ | VT ... VÝŽTUŽ TRAMU |
| MS ... SMYKOVÁ VÝŽTUŽ | VD ... VÝŽTUŽ DESKY |
| HV ... HORNÍ VÝŽTUŽ | VW ... VÝŽTYŽ STĚNY |
| KV ... KOTVENÍ VÝŽTUŽ (STARTÉRY) | VC ... VÝŽTUŽ SLOUPU |
| EXT ... VÝŽTUŽ PŘI VNĚJŠÍM (EXTERNÍM) POVRCHU | |

- [illegible]

Paréc

Razítko oprávněné osoby

Podpis:			Datum:
Revize:	Datum:	Popis:	Kontroloval:
000	27.10.2025	Definitivní odevzdání dokumentace	Ing. V. Kudrnovský

Stavebník / investor:	Správa železnic, státní organizace	
Adresa:	Dlážděná 1003/7, 110 00 Praha 1	
Zástupce investora:	Stavební správa západ	
Adresa:	Ke Stvanici 656/3, 186 00 Praha 8	

Zhotovitel dila:	SP + SEU Velence – Veselí_DSP			
Adresa:	Olišanská 1a, 130 Praha 3			
Telefon:	T: +420 605 229 020			
E-mail:	E: pnah@sudop.cz			
Zhotovitel části / objektu:	Kancelář stavebních konstrukcí s.r.o.		KUDRNOVSKÝ STATIKA	
Adresa:	Oševská 3335, 196 03 Praha 9			
Telefon:	T: +420 737 852 232			
E-mail:	E: info@kasko-sro.cz		PROJEKCE PRAŽAK	
Hlavní projektant (HIP):	Ing. Michal Moř		Specialista:	Ing. Renata Ševčíková

[illegible][illegible]

KANCELÁŘ STAVEBNÍCH KONSTRUKCÍ, s.r.o. ©