



DOLNÍ A KOTEVNÍ VÝZTUŽ II.úrovně

1:25

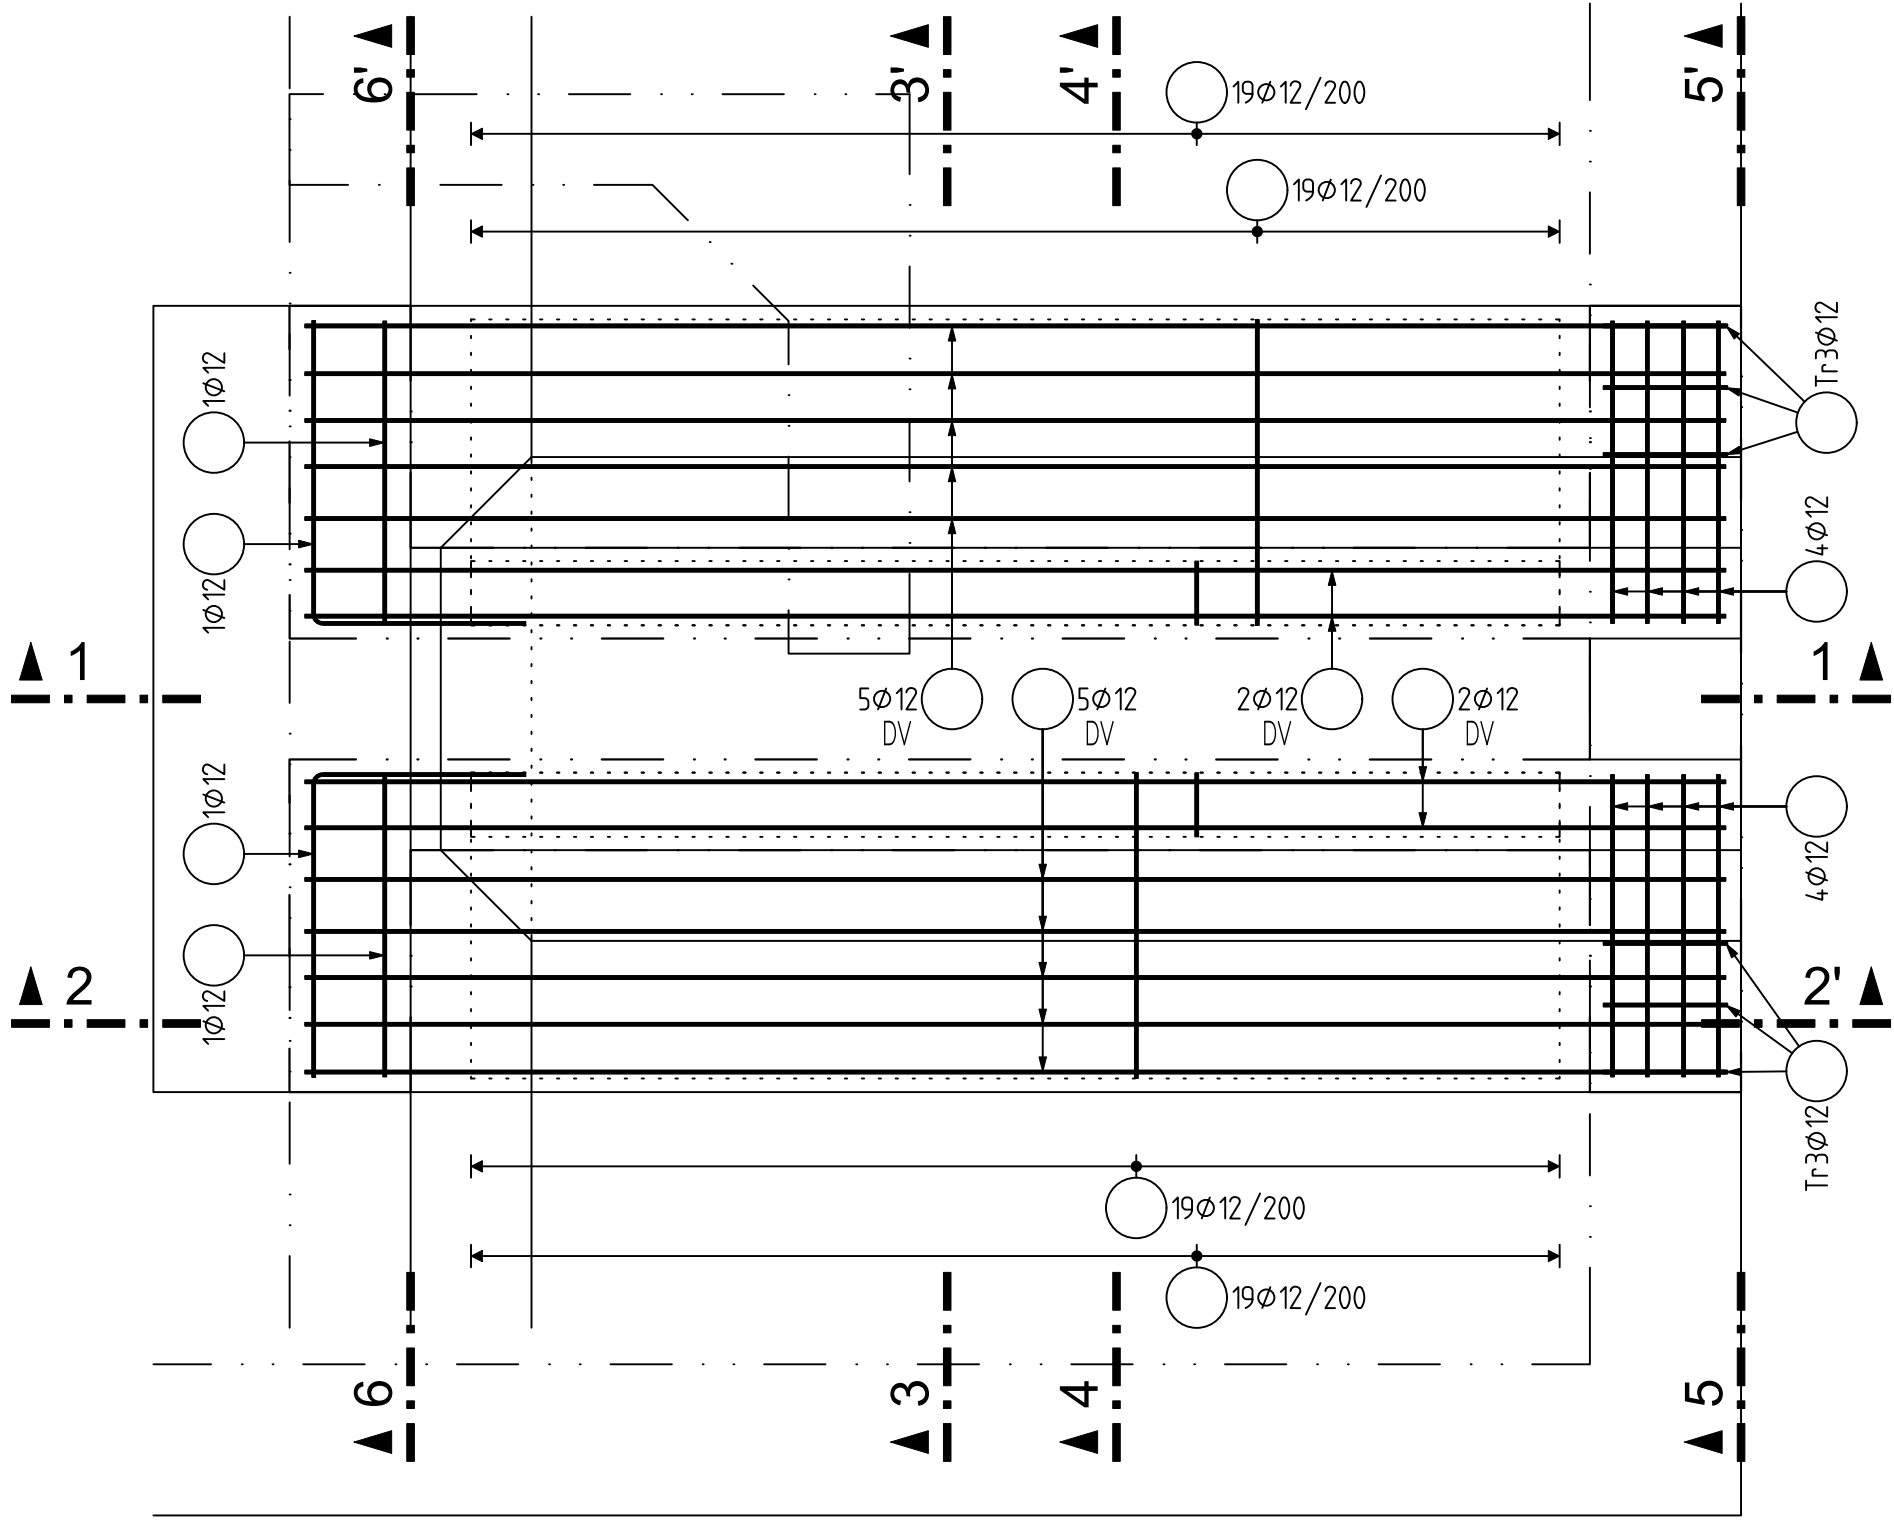


HORNÍ VÝZTUŽ II.úrovně

1:25

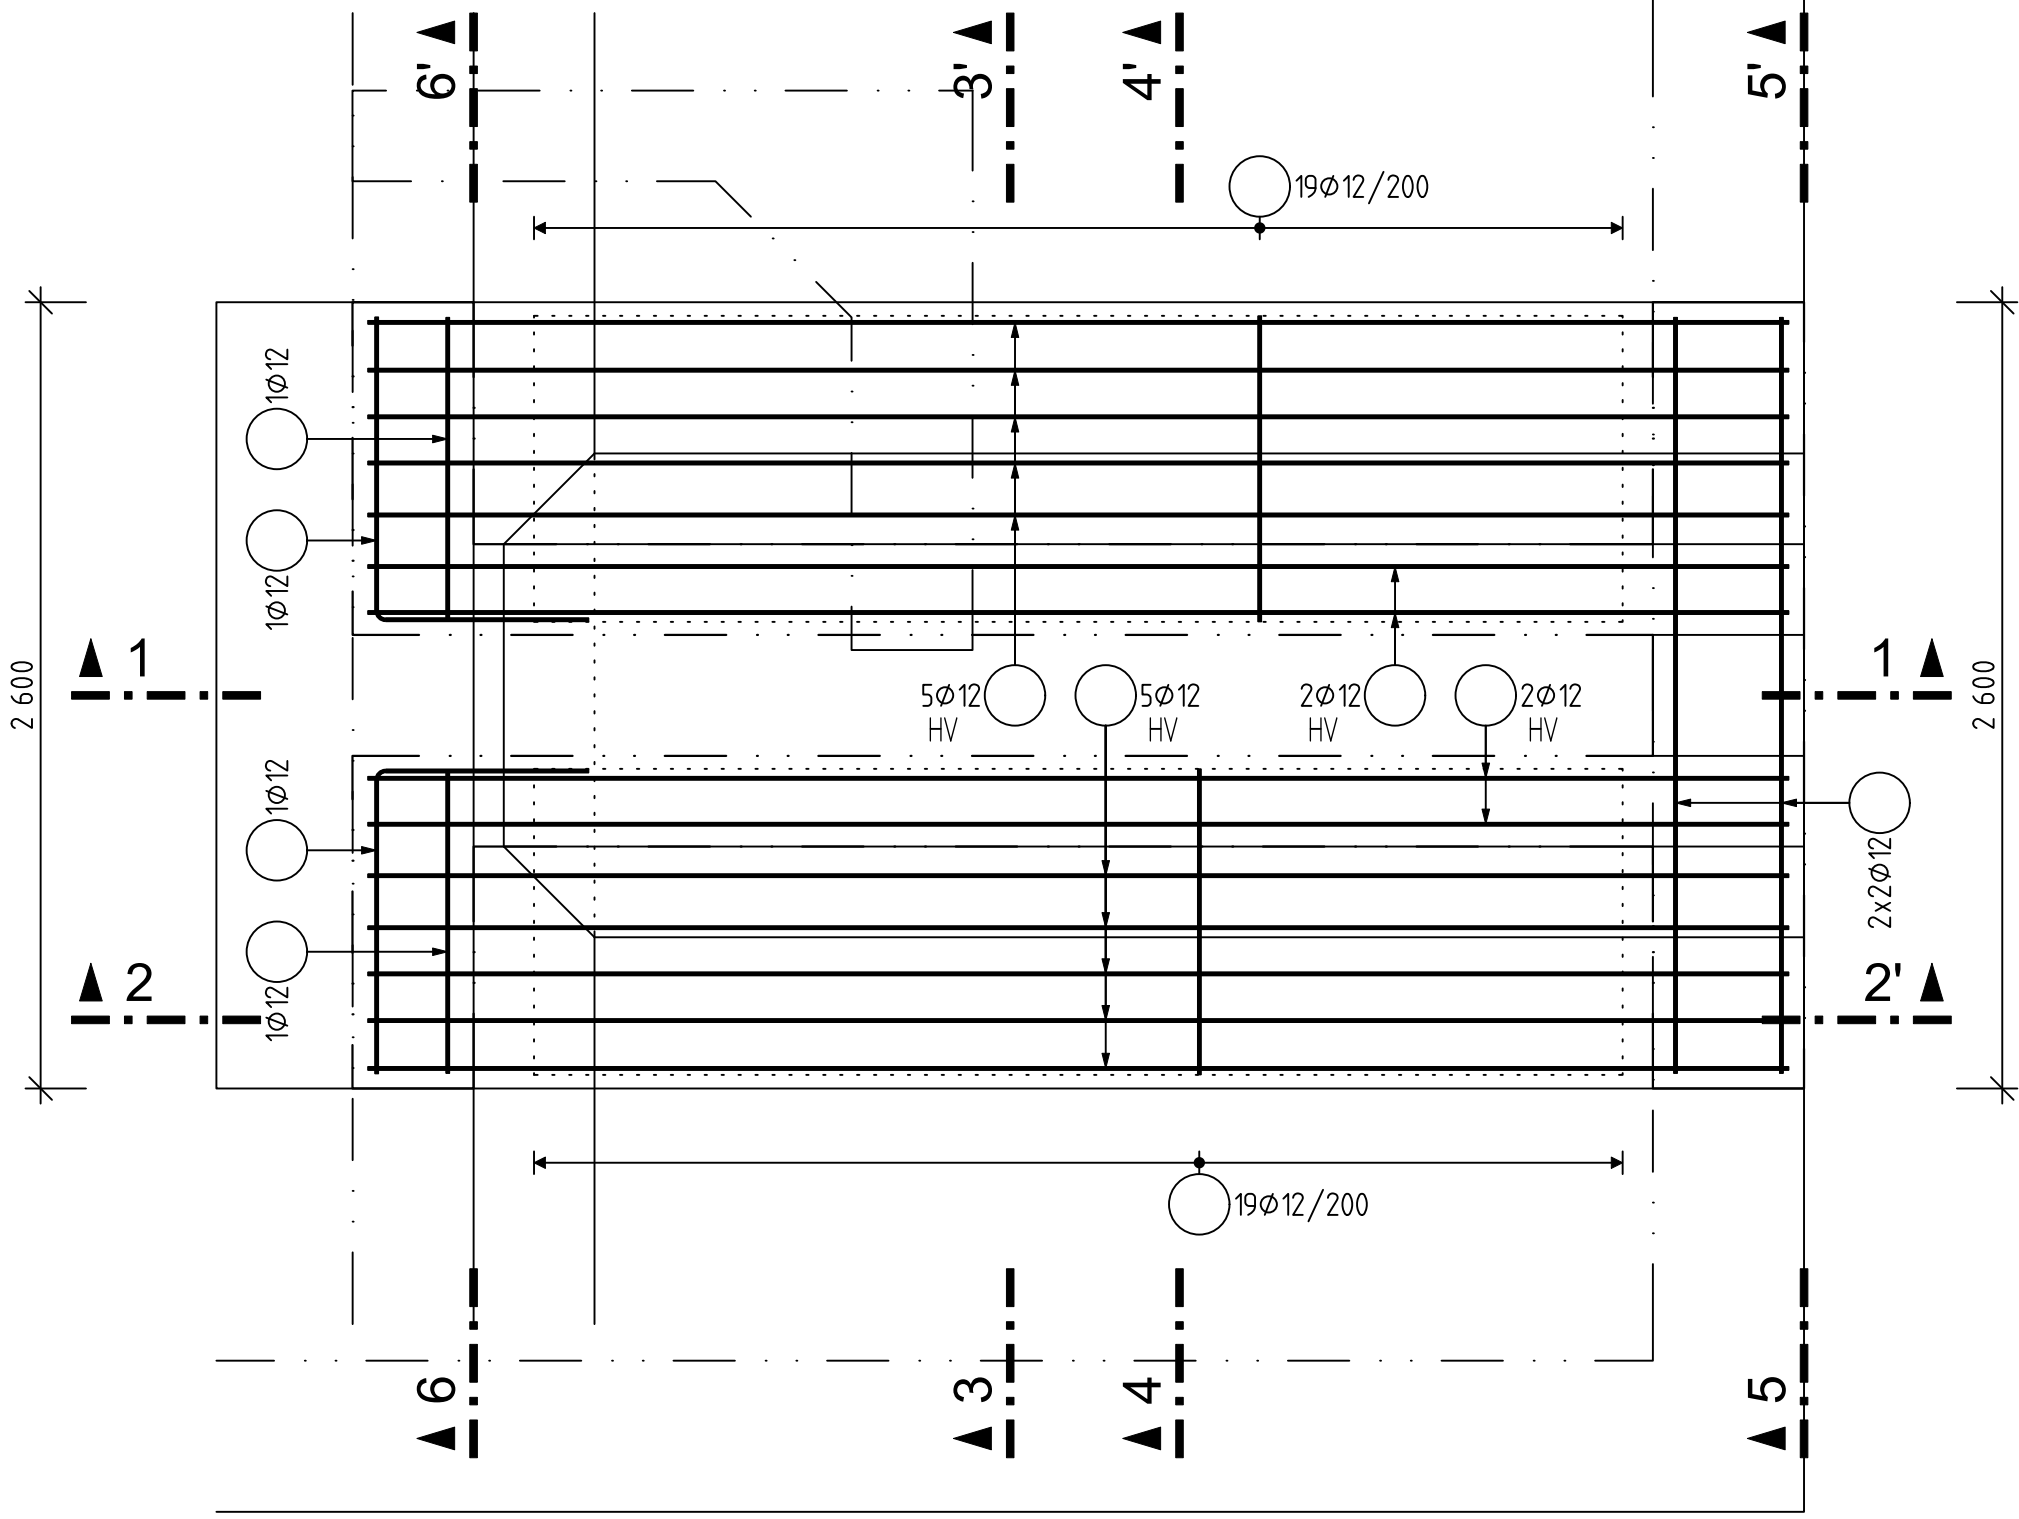


ŘEZ 1-1'

1:25

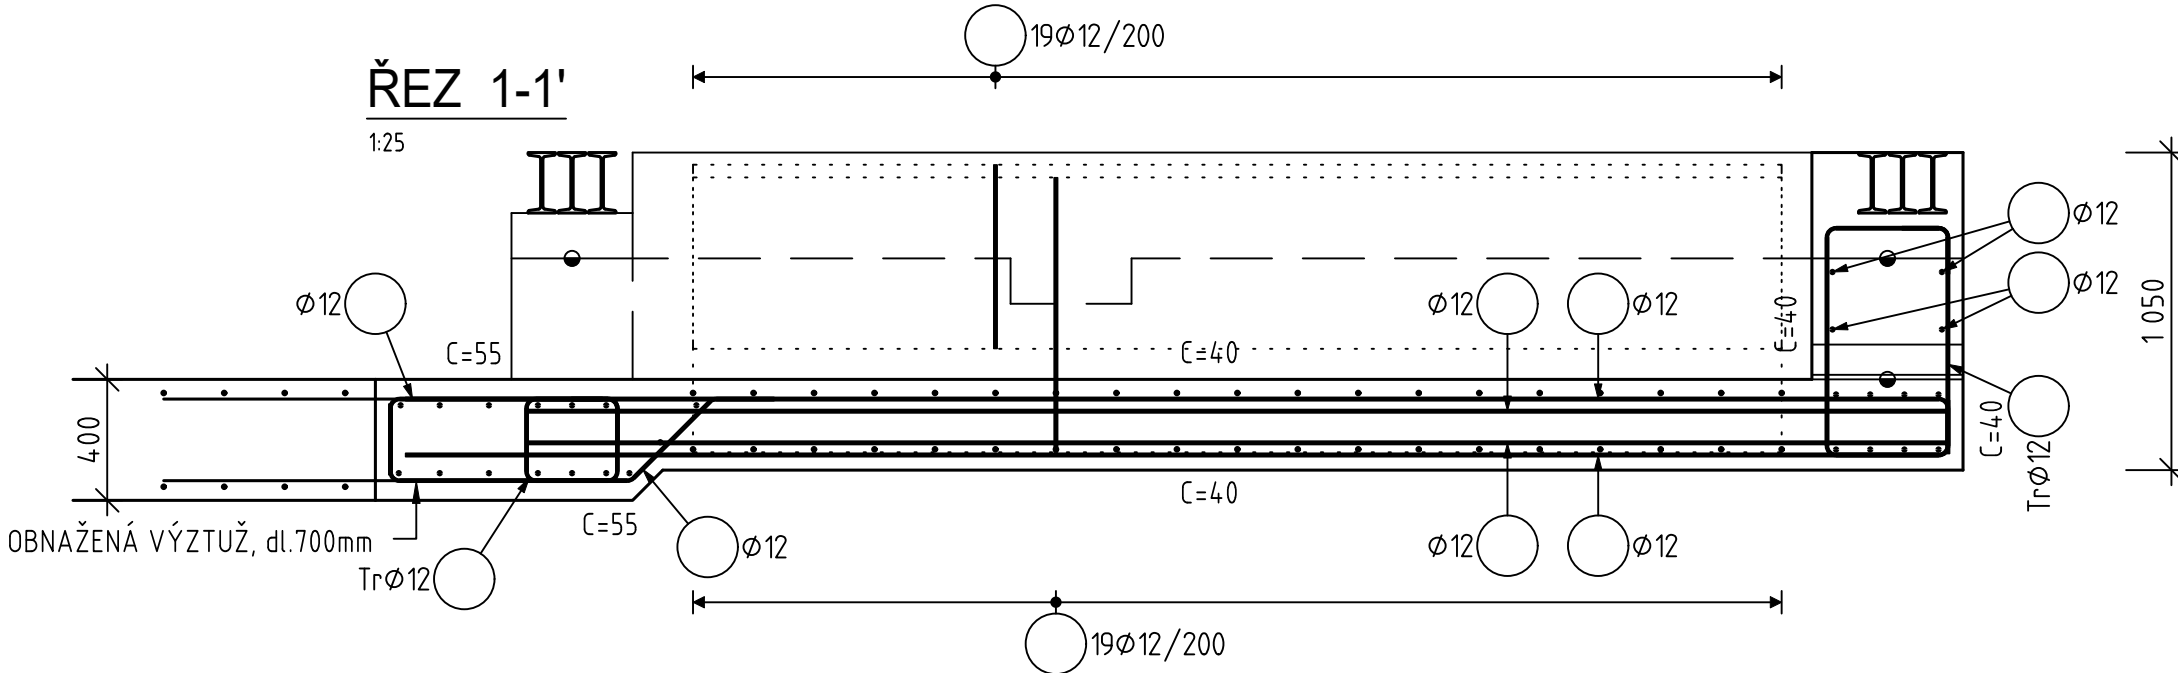


ŘEZ 2-2'

1:25

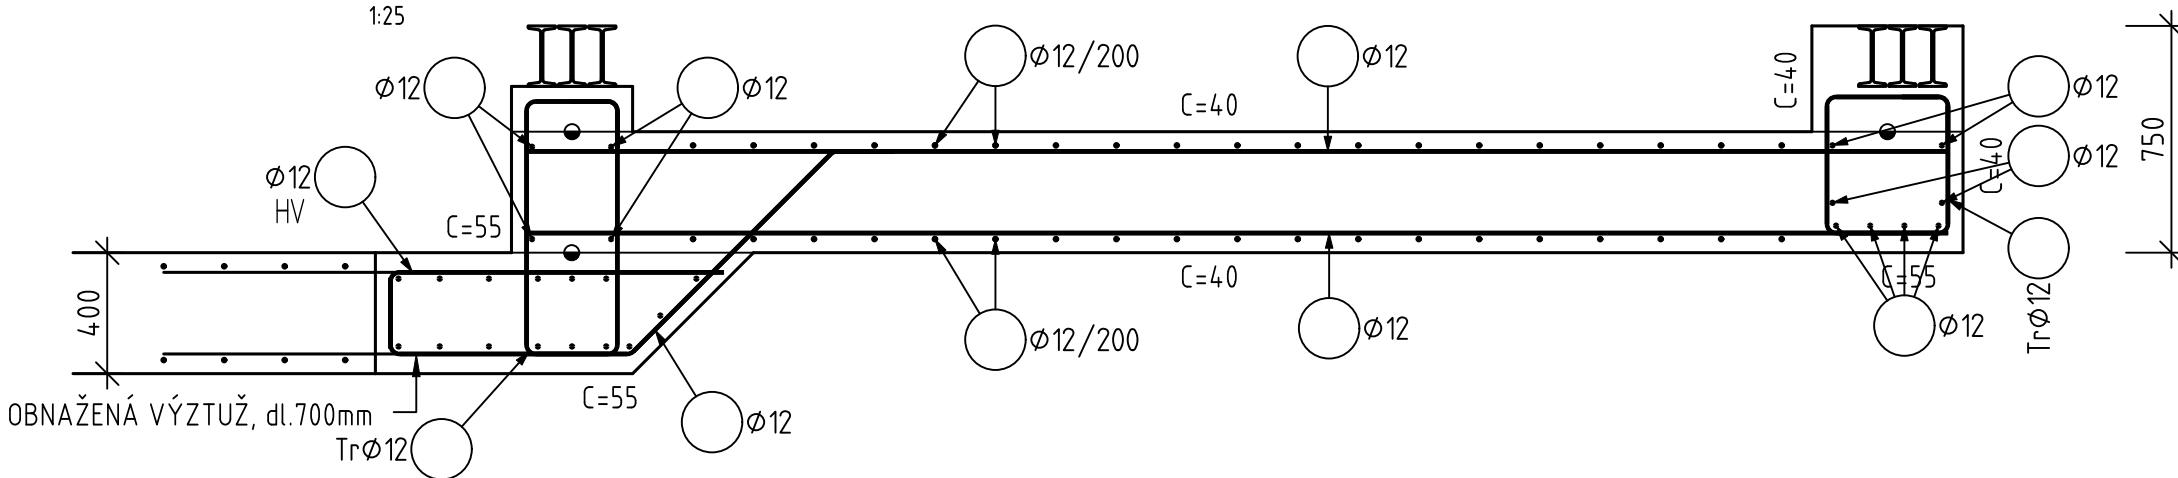


ŘEZ 3-3'

1:25

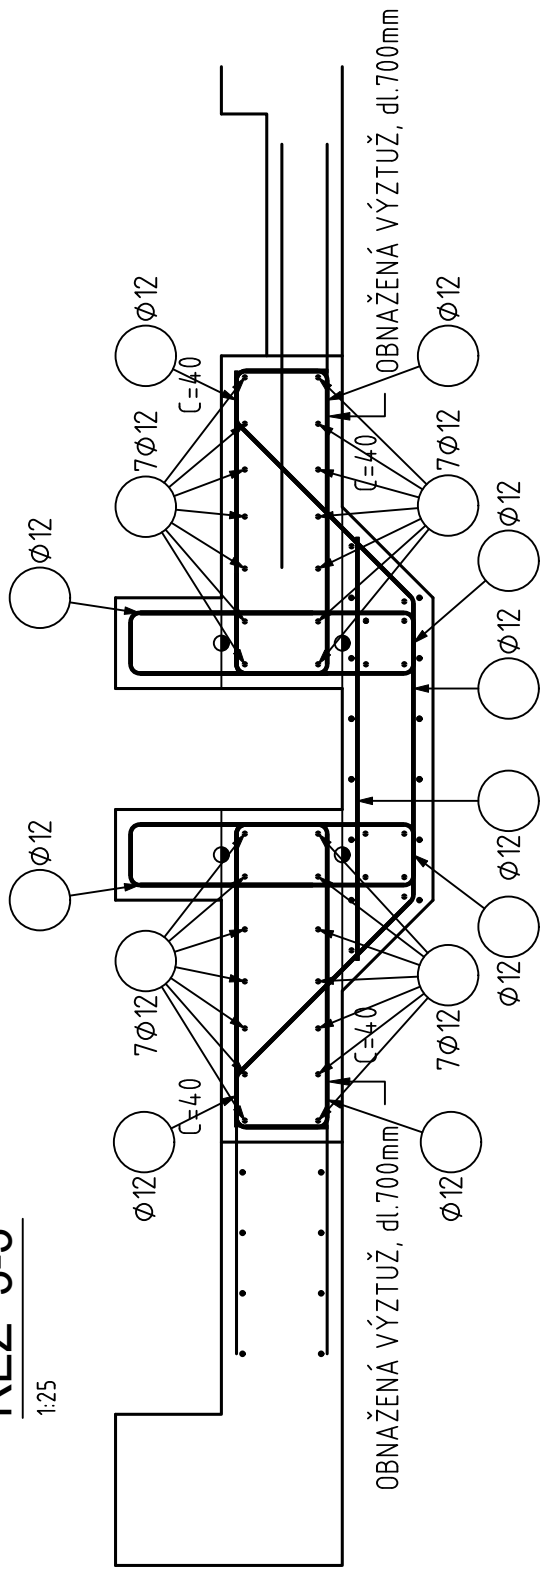


ŘEZ 4-4'

1:25

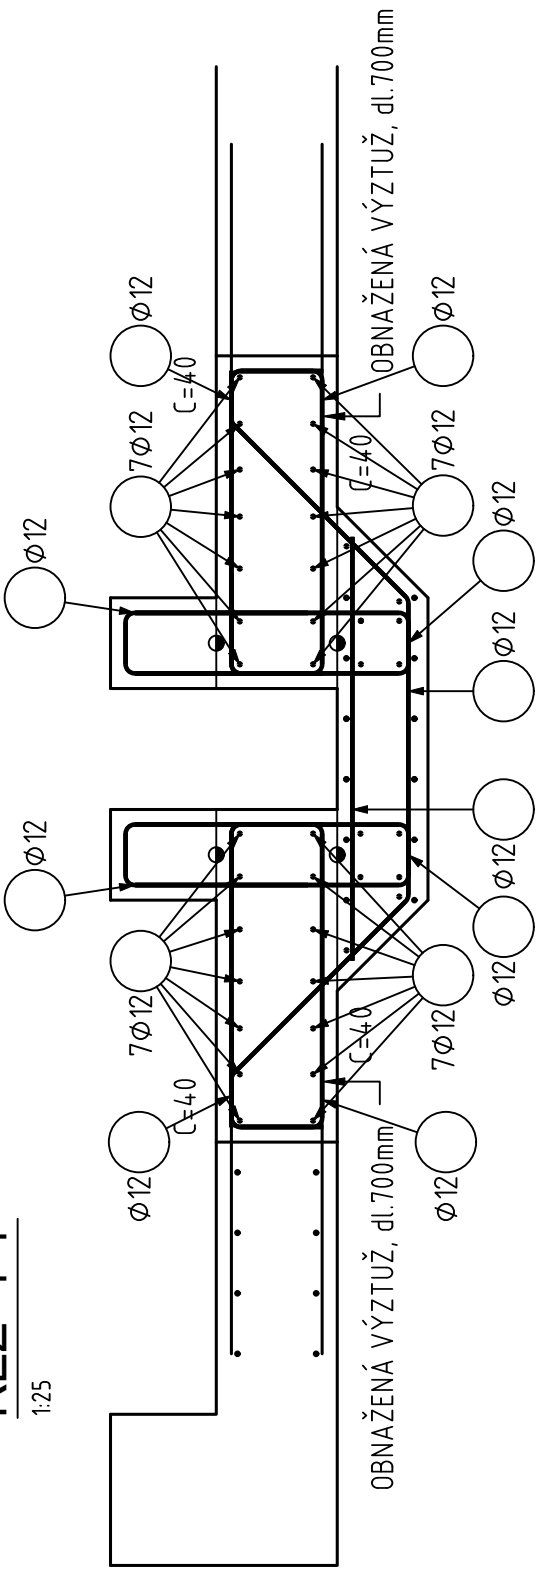

ŘEZ 5-5'

1:25

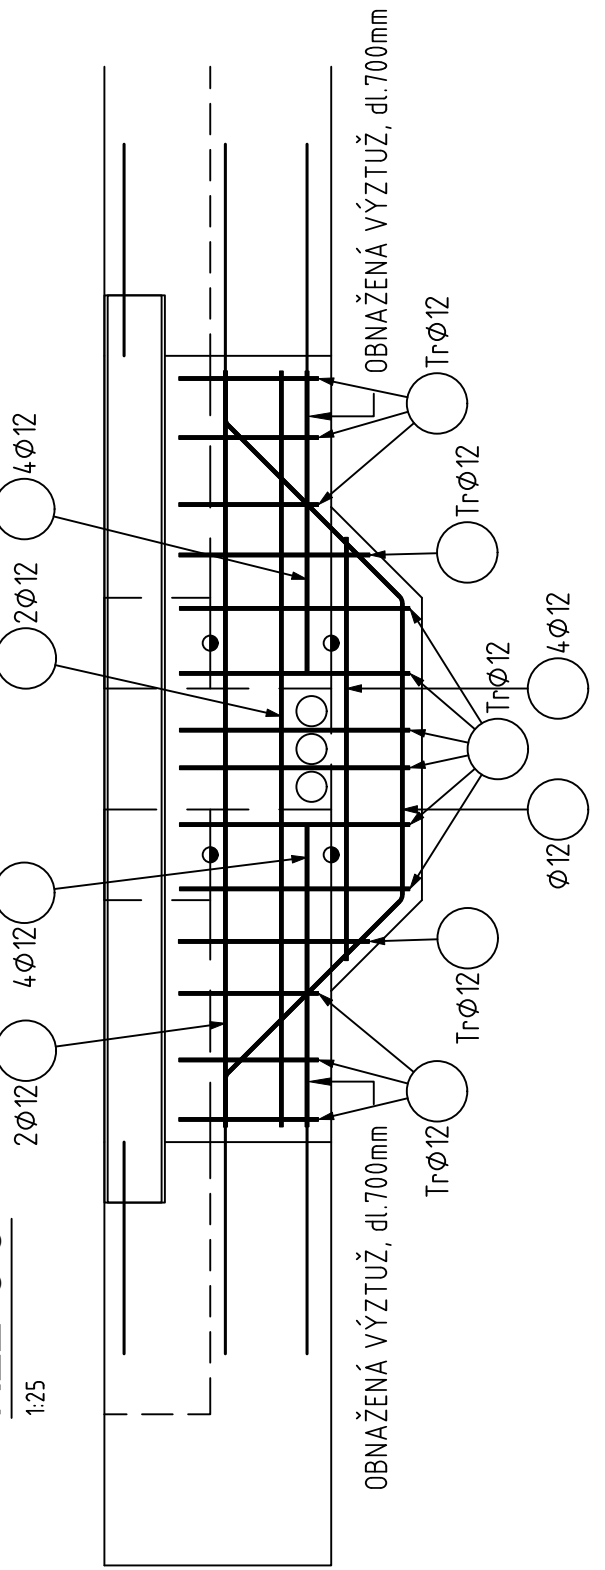

Paré:

Orientační schéma:

Razítko oprávněné osoby:

Revize:	Datum:	Popis:	Podpis:	Datum:
000	27.10.2025	Definitivní odevzdání dokumentace		

Stavebník / Investor:	Správa železnic, státní organizace	
Adresa:	Ošlanská 1a, 130 00 Praha 3	
Zástupce investora:	Stavební správa západ	
Adresa:	Vie Ševce 650/3, 186 00 Praha 8	

Zhotovitel díla:	SP + SEU Velenice – Veselí_DSP		
Adresa:	Ošlanská 1a, 130 00 Praha 3		
Kontakt:	T: +420 605 229 020 E: probel@svsp.cz		
Zhotovitel části / objektu:	Kancelář stavebních konstrukcí s.r.o.		
Adresa:	Oderská 333/5, 196 03 Praha 9		
Kontakt:	T: +420 737 852 232 E: info@kasto-ara.cz		
Hlavní projektant (HIP):	Ing. Michal Medl	Specialista:	Ing. Renata Ševčíková

Název stavby / akce:	Optimalizace a elektrizace trati České Velenice (mimo) – Veselí nad Lužnicí (mimo)	Označení (S-kód):	S631500664
Název části:	Nákladní stanice - stavební část	Zakázka:	24-026.201
Název objektu:	TNS České Velenice, staveb.úpr. provozní budovy	Označení části:	D.2.3.2
Název přílohy:	Schéma výzbuze stavební úpravy C (2/3)	Číslo objektu / komplexu:	SO 01-82-01
Název dílčí části přílohy:	###	Číslo přílohy:	2 . 037
Číslo přílohy:	###	Stupeň dokumentace:	PDP5
Projekční projektant:	Ing. Vít Kudrnovský	Formáty:	1:50, 1:25 ###BxA4 12 A4
Kraj:	Katastrální území:	TUDU:	1701
Jihočeský	územní část:	Střední datum zpracování:	27.10.2025
S 6 3 1 5 0 0 6 6 4	P D P S	D 2 3 2 X	S 0 0 1 1 8 2 0 1 X X 2 0 3 7 0 0 0

DOKUMENT LZE UŽÍVAT POUZE VE SMYSLU PŘEDLOŽENÉ SMLOUVY O DÍLO. ŽÁDNÁ JEJÍ ČÁST NEMŮŽE BÝT DÍLE ŽÁDNÁ L.1210000 SL. VOPROVÁŽANA NEBO JINÝM ZPŮSOBEM ROZŠŘOVÁNA. ŘEZ SOUHLASU SUDOP PRAHA s.r.o.

KANCELÁŘ STAVEBNÍCH KONSTRUKCÍ s.r.o.