



TABULKA VÁZANÉ VÝZTUŽE







Revize	i	00
27.03.26	14	25
CELKOVÁ DELKA	[m]	861.8
HMOTNOST	[kg]	765.1
CELKOVÁ HMOTNOST	[kg]	765.1

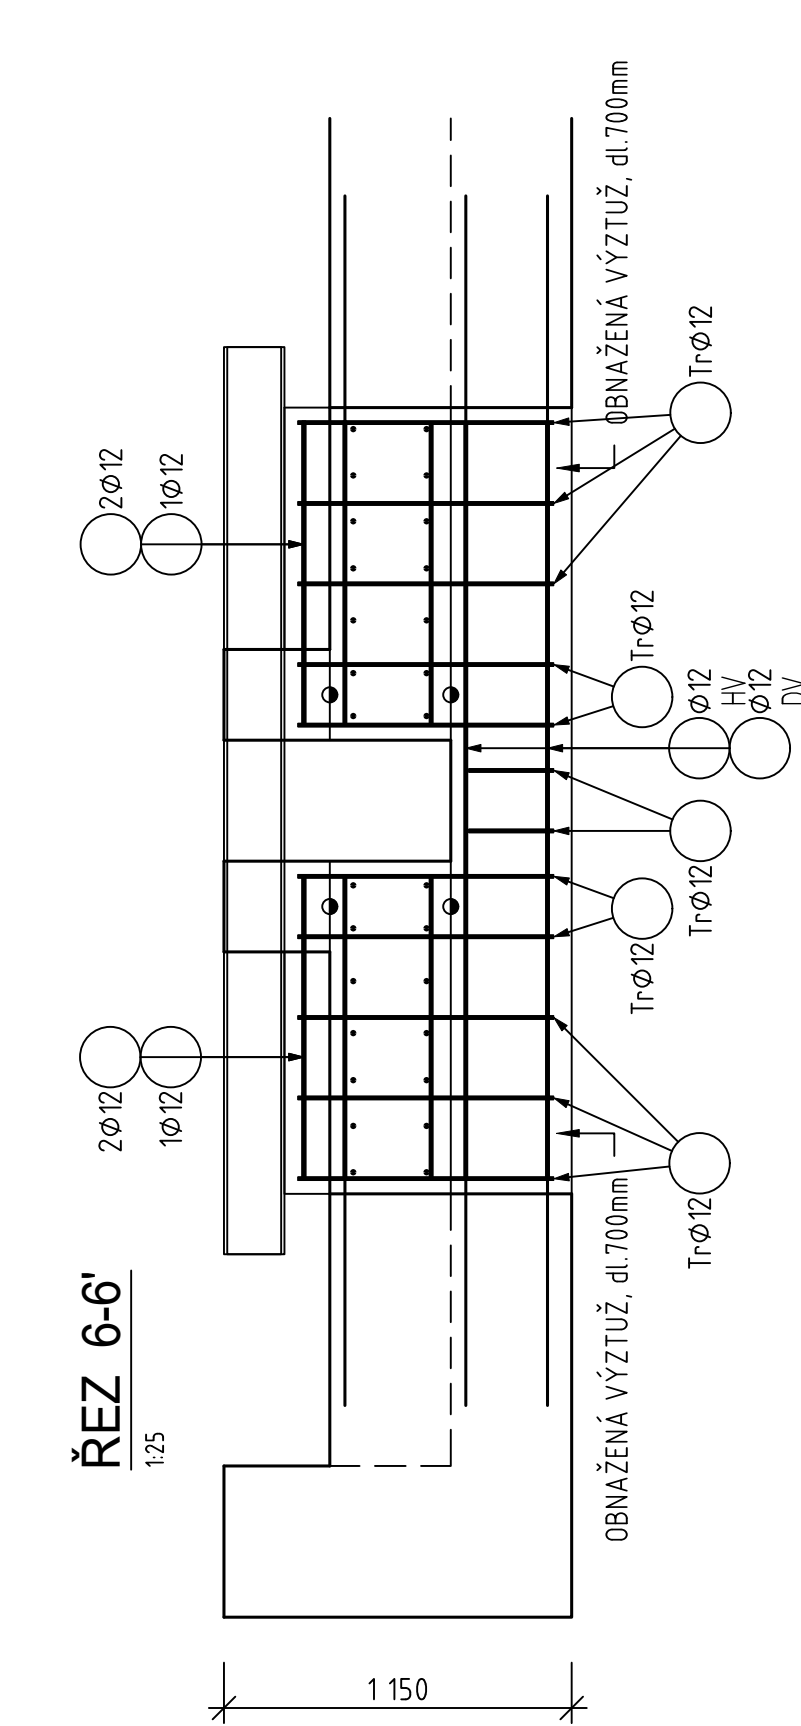

DOLNÍ VÝZTUŽ III.úrovně

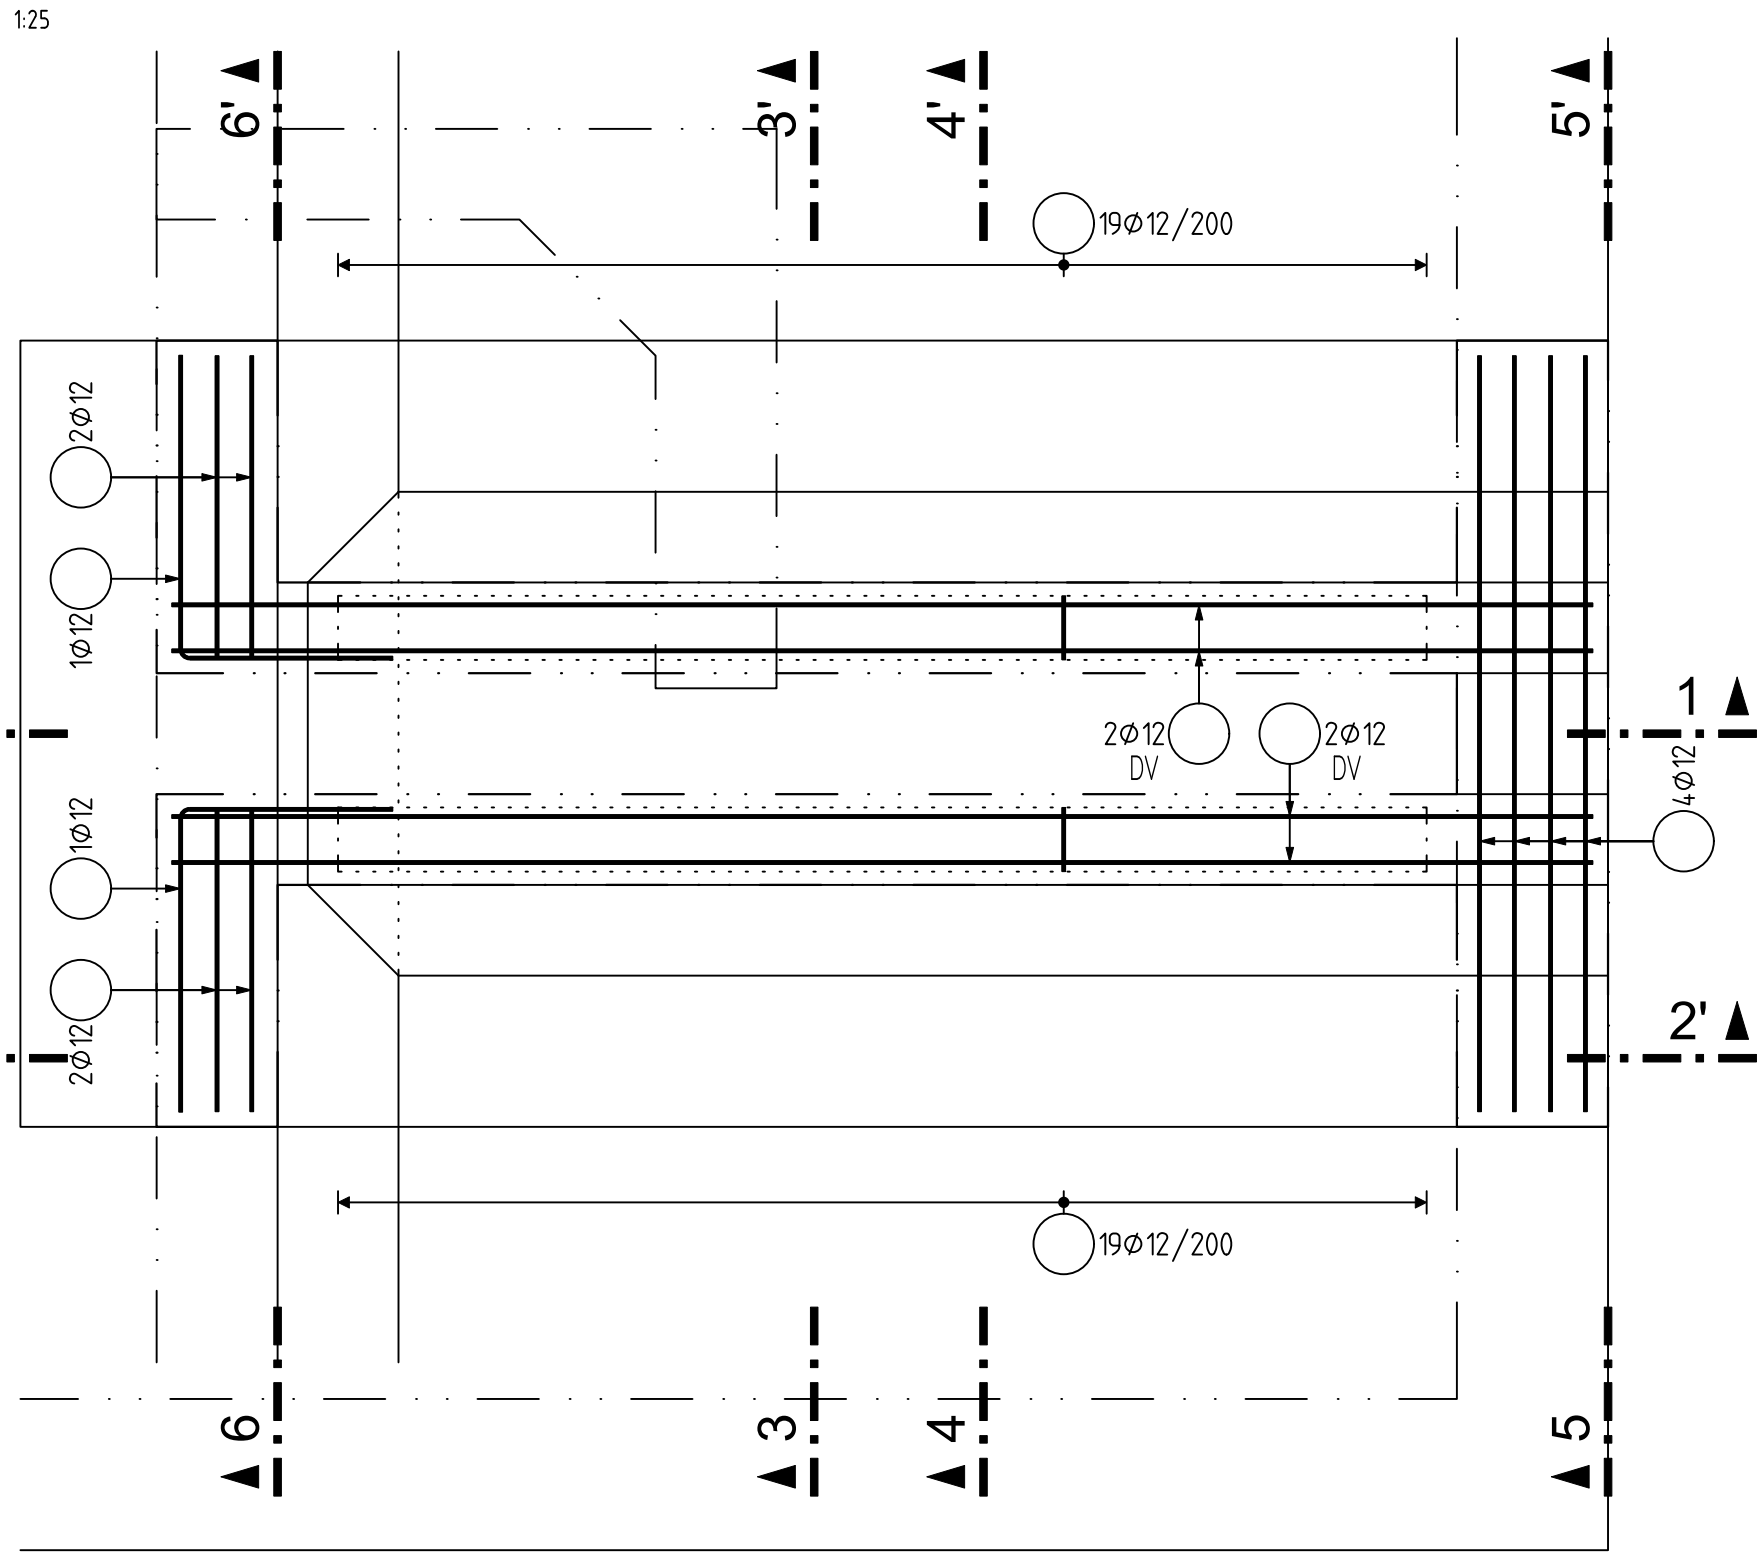


HORNÍ VÝZTUŽ III.úrovně

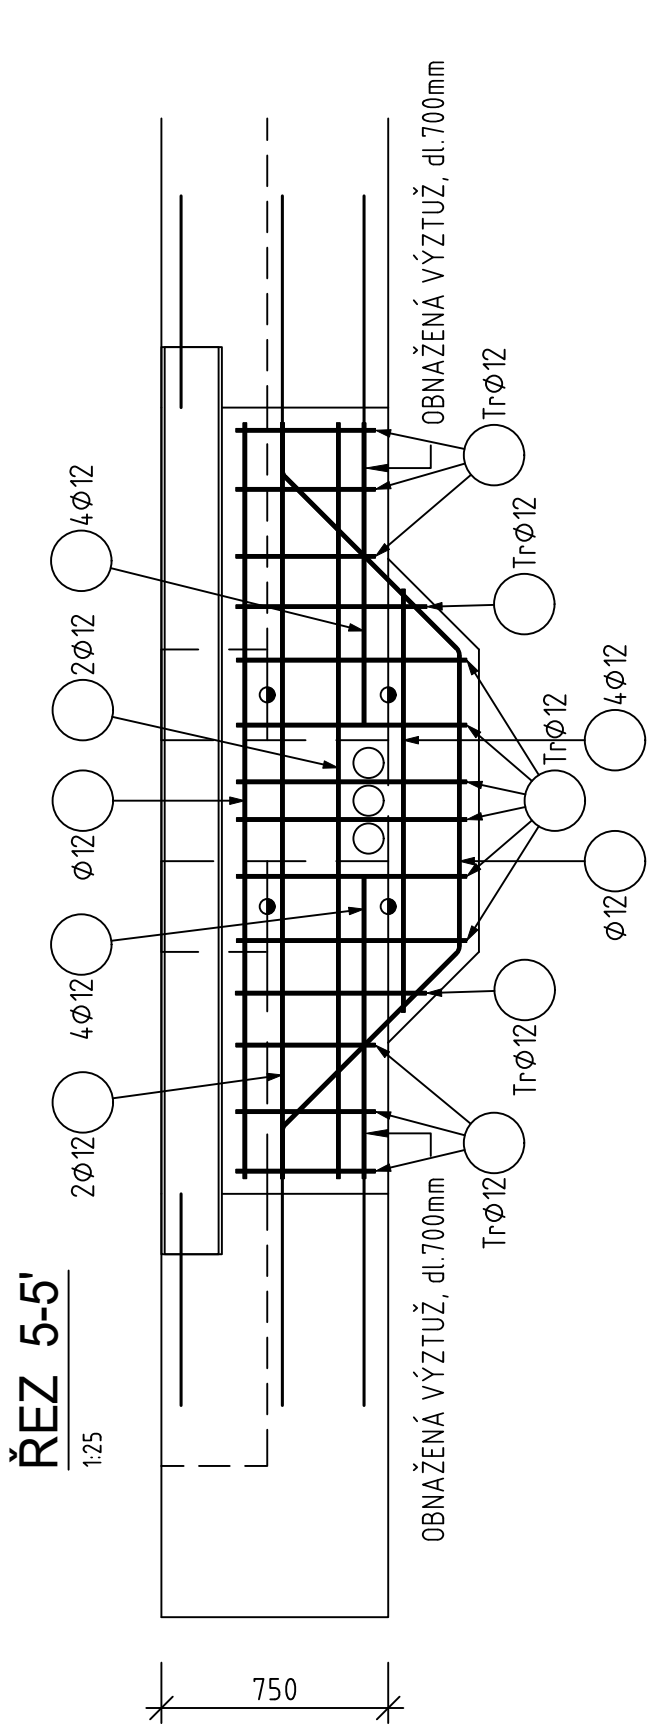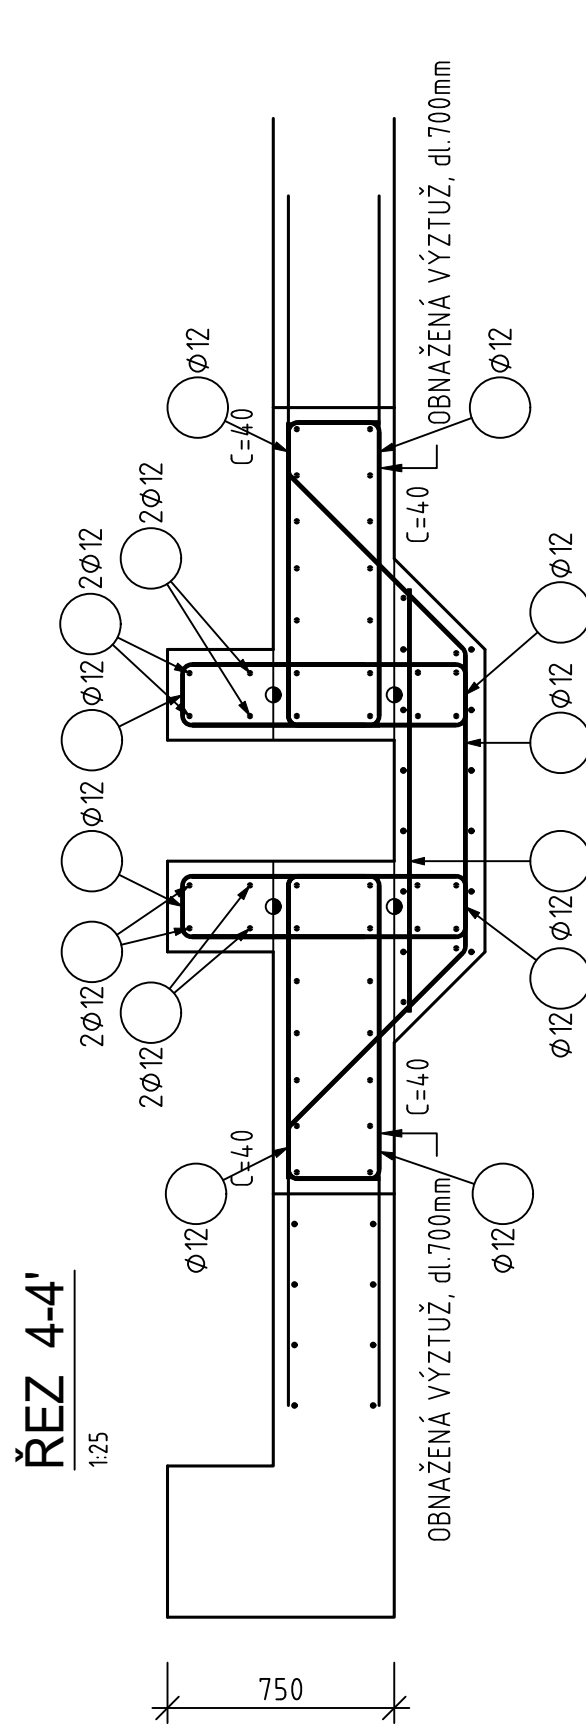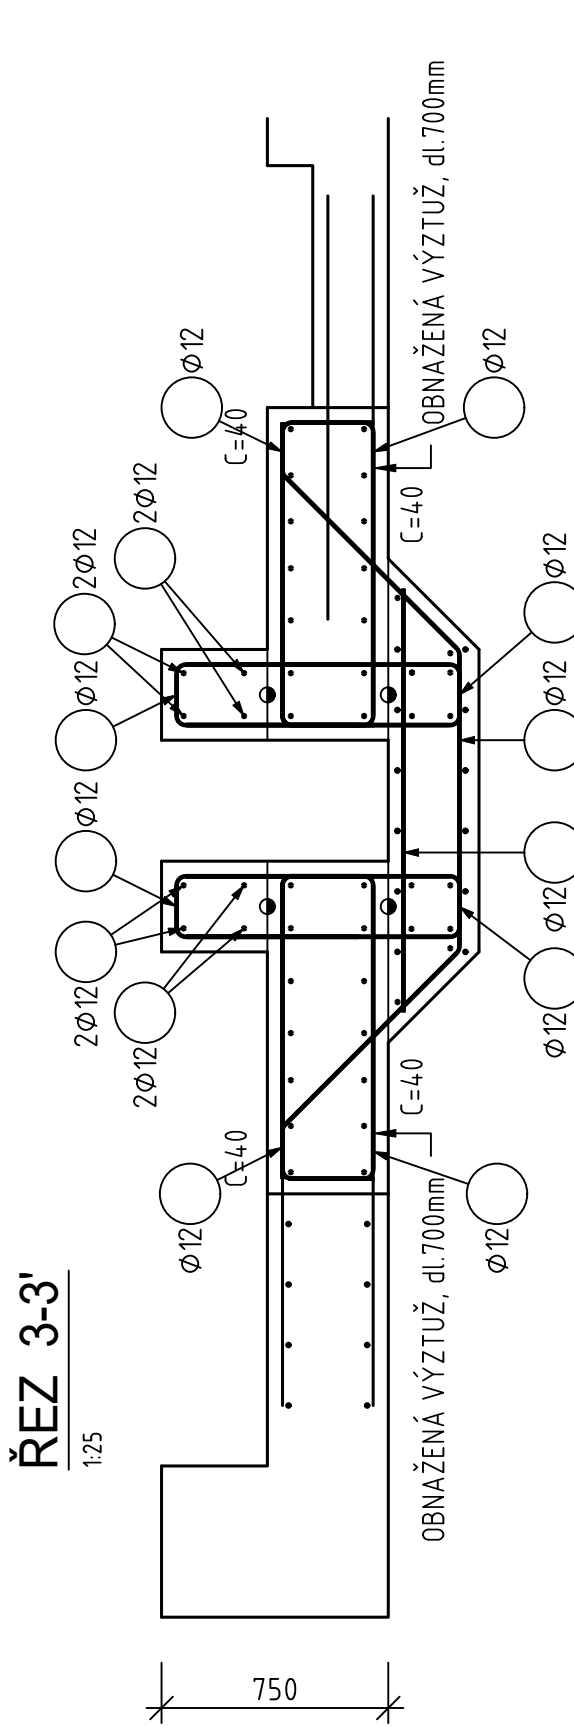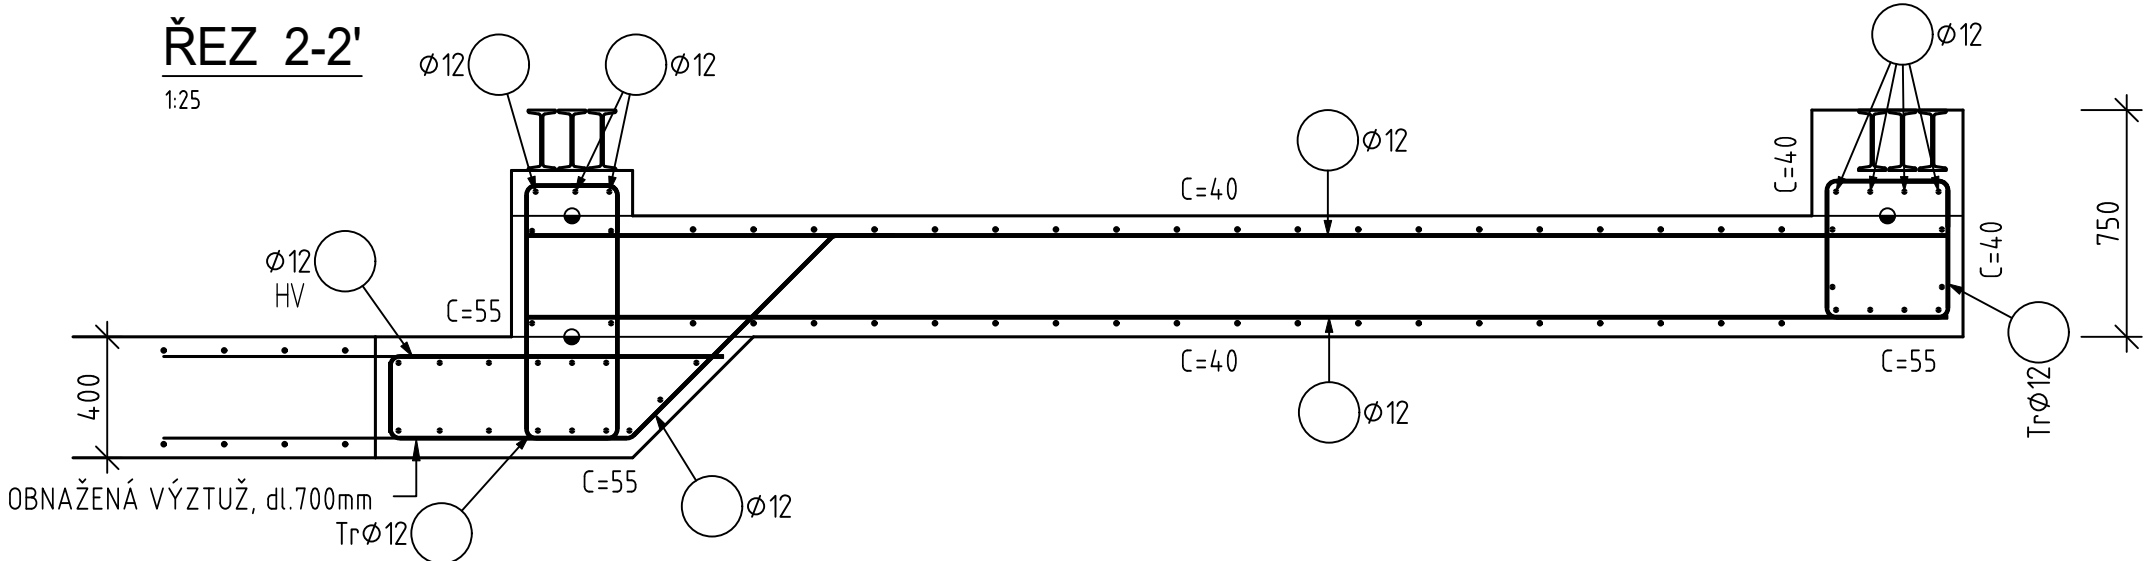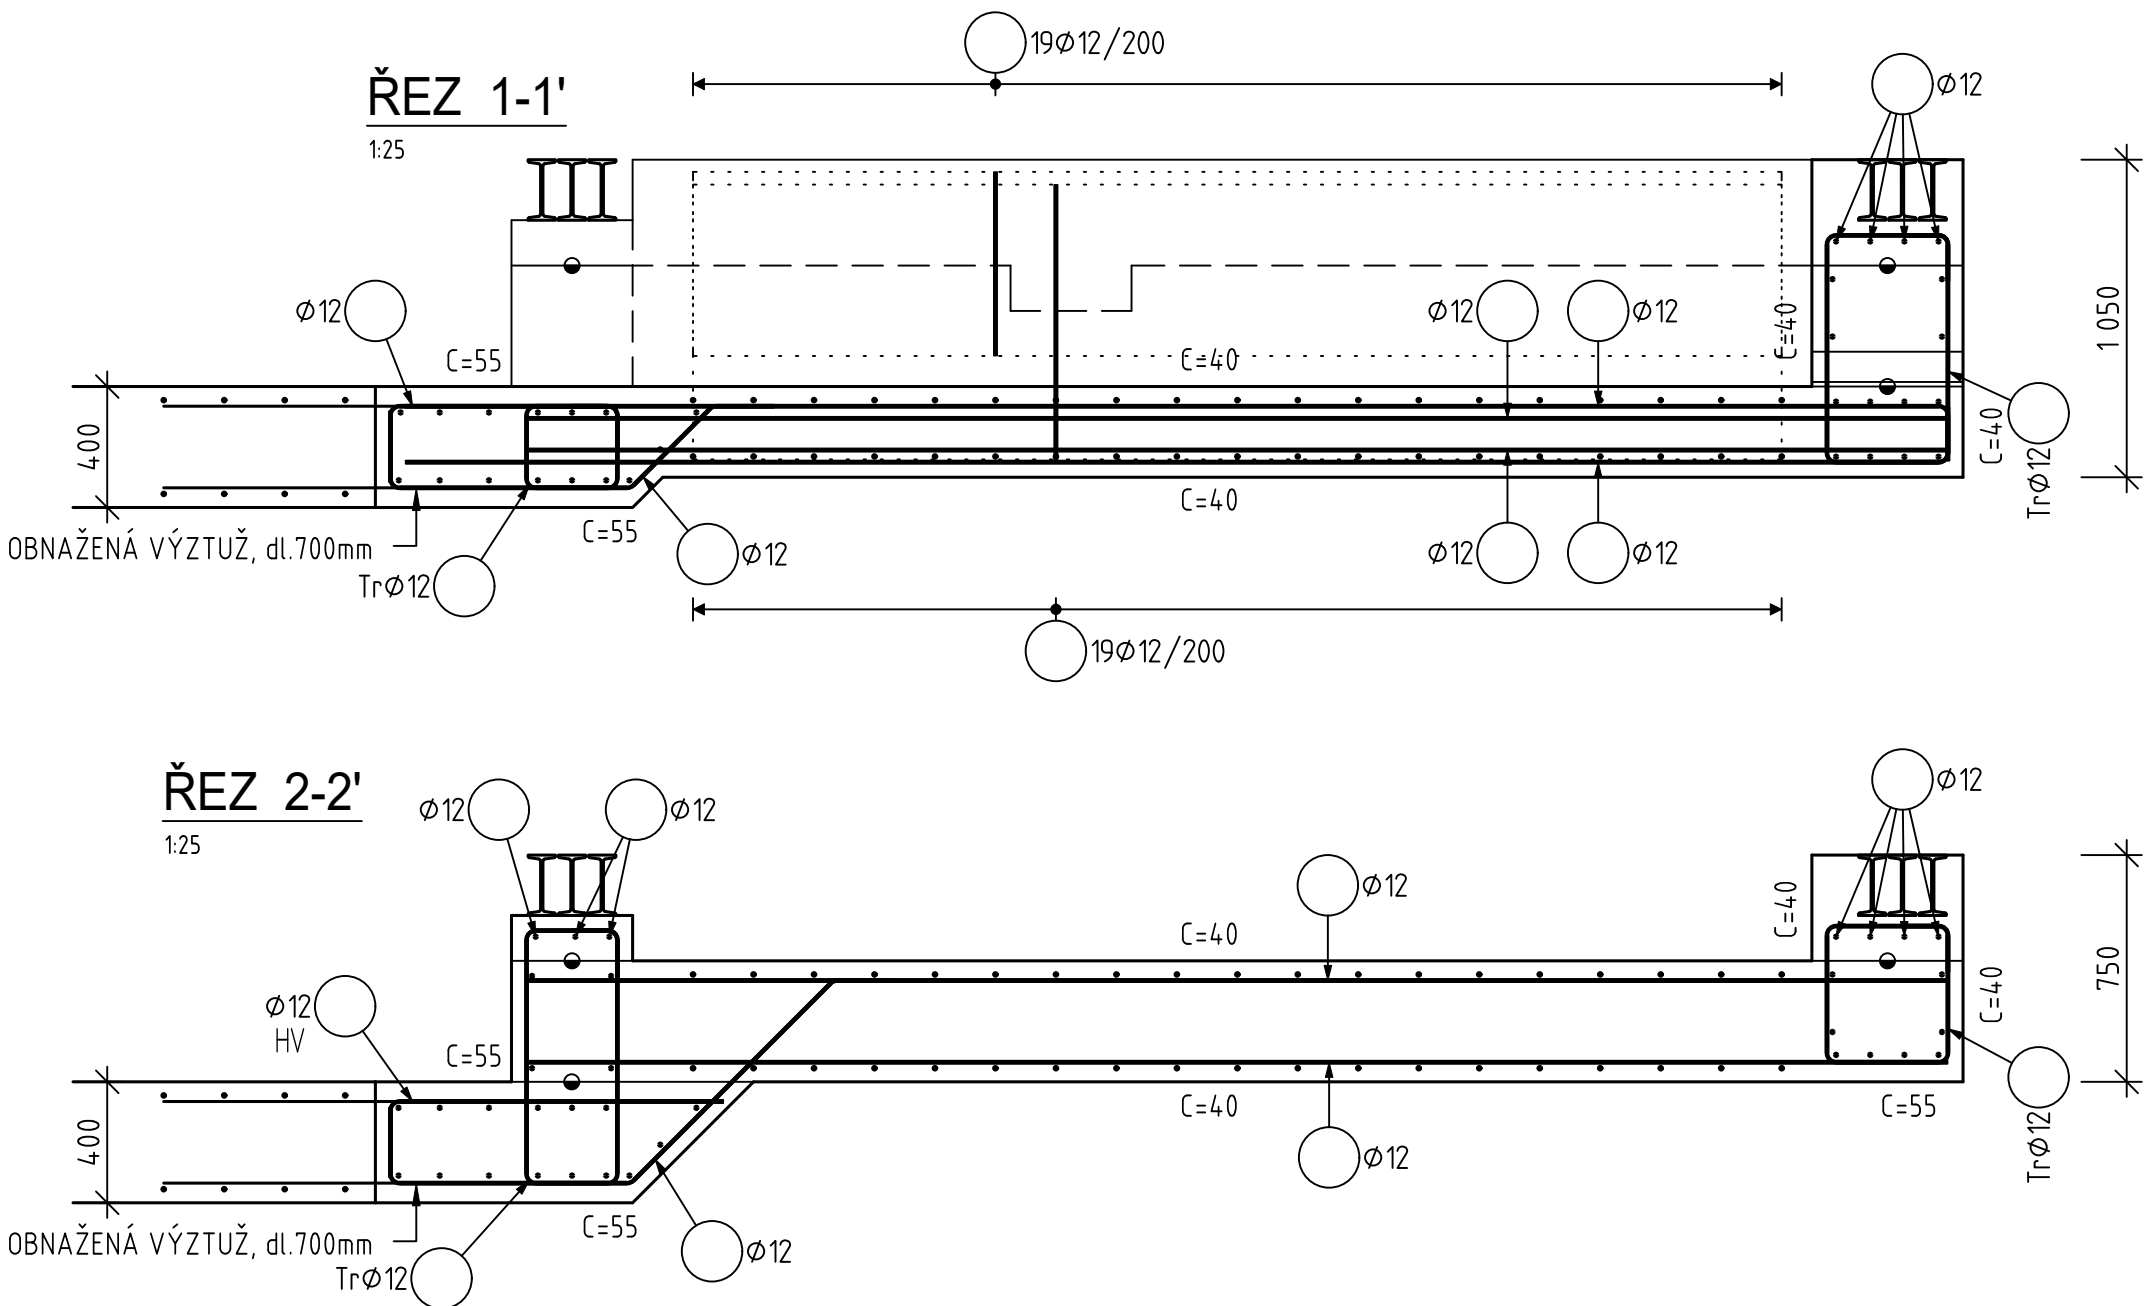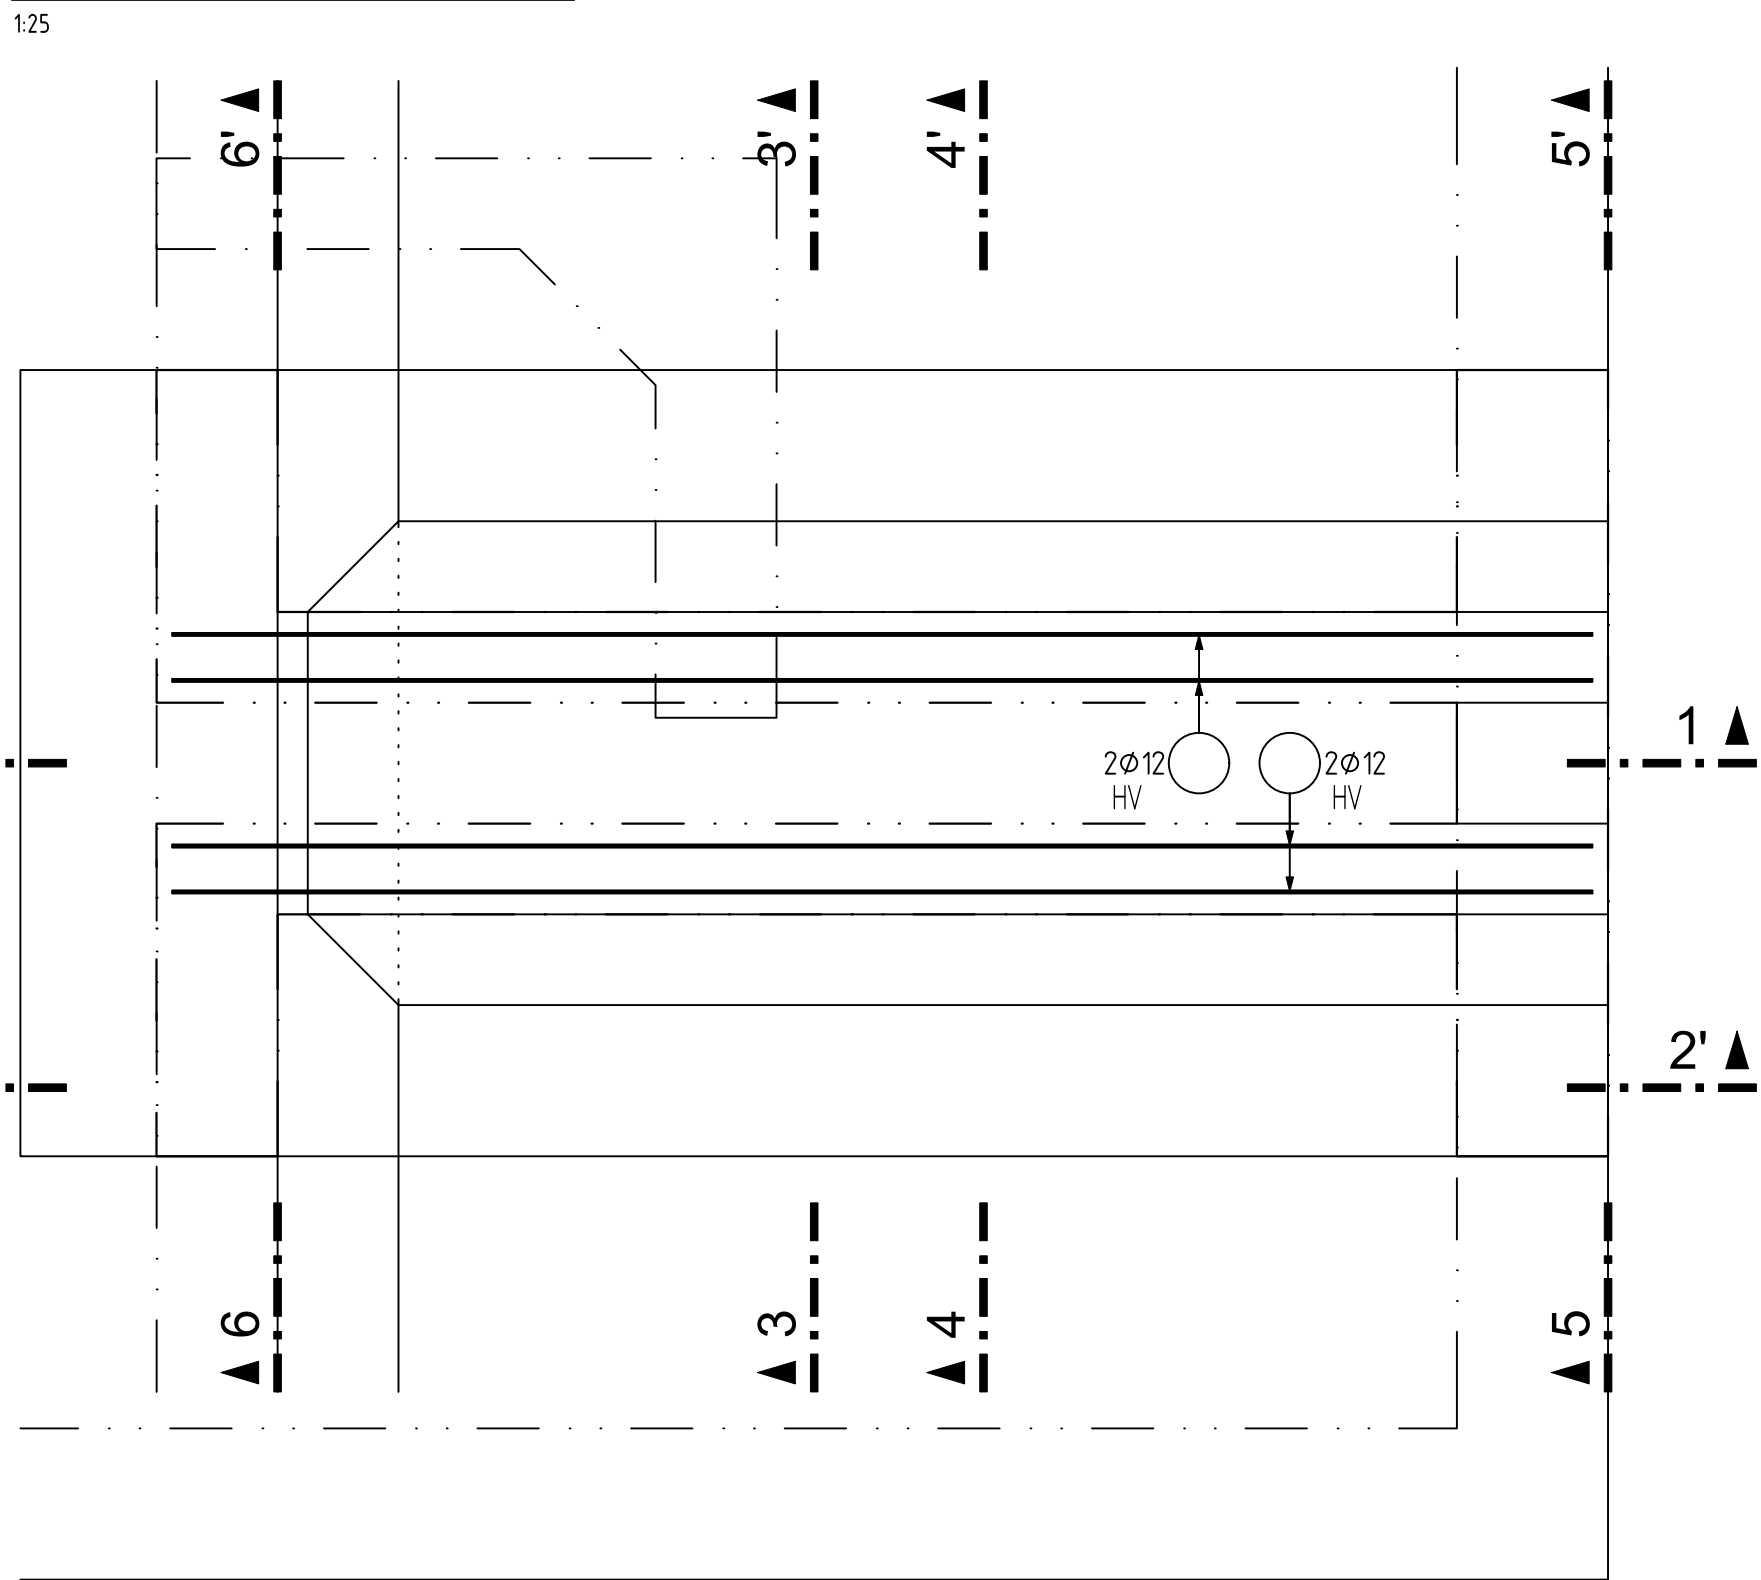

POZNÁMKY KE KÓTOVÁNÍ PRUTŮ:

- UVÁDĚNÉ DÉLKY JSOU VZTAŽENY K VNĚJŠÍMU LÍCI PRUTU.
- POLOMÉRY OBLOUKŮ JSOU POLOMÉRY OHÝBACÍCH TRNŮ.
- NEZNAČENÉ ÚHLY OHYBŮ JSOU 45°, 90°, RESP. 180°.
- CELKOVÉ DÉLKY VLOŽEK JSOU STRIŽNÉ DÉLKY.
- ROVNÉ VLOŽKY JSOU VE VÝKAZU OZNAČENÉ „*“.
- NEJMENŠÍ VNITŘNÍ PRŮMĚR ZAKŘIVENÍ VÝZTUŽE:
 - PRO $\phi \leq 16\text{mm}$ - VNITŘNÍ ϕ ZAKŘIVENÍ= 4 ϕ
 - PRO $\phi > 16\text{mm}$ - VNITŘNÍ ϕ ZAKŘIVENÍ= 7 ϕ
- VIZ TABULKA 8.1N NORMY EN 1992-1-1

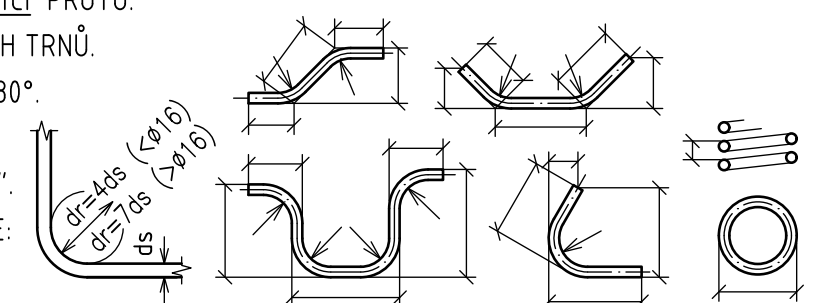

KÓTOVÁNÍ PODLE ČSN EN ISO 3766



Paré:

Orientační schéma:

Razítko oprávněné osoby:

Revize:	Datum:	Popis:	Podpis:	Datum:
000	27.10.2025	Definitivní odevzdání dokumentace	Ing. V. Kudrnovský	

Stavebník / Investor:	Správa železnic, státní organizace	
Adresa:	Dlážděná 1003/7, 110 00 Praha 3	
Zástupce investora:	Stavební správa západ	
Adresa:	Vie Ševanici 650/3, 186 00 Praha 8	

Zhotovitel díla:	SP + SEU, Velenice – Veselí, DSP	
Adresa:	Oblánská 1a, 130 00 Praha 3	
Kontakt:	T: +420 605 229 020 E: info@seu-sp.cz	
Zhotovitel části / objektu:	Kancelář stavebních konstrukcí s.r.o.	KUDRNOVSKÝ PROJEKCE PRAŽÁK
Adresa:	Oderská 333/5, 196 03 Praha 9	
Kontakt:	T: +420 737 852 232 E: info@kasto-sro.cz	
Hlavní projektant (HIP):	Ing. Michal Medl	Specialista: Ing. Renata Ševčíková

Název stavby / akce:	Optimalizace a elektrizace trati České Velenice (mimo) – Veselí nad Lužnicí (mimo)	Označení (S-kód): S631600064
Název části:	Náhlýci stanice - stavební část	Zakázka: 24-026.201
Název objektu:	TNS České Velenice, staveb. úpr. provozní budovy	Označení části: D.2.3.2
Název přílohy:	Schéma výzuby stavební úpravy C (3/3)	Číslo objektu / komplexu: SO 01-82-01
Název dílčí části přílohy:	###	Číslo přílohy: 2 . 038
Ortopedický projektant:	Ing. Vít Kudrnovský	Stupeň dokumentace: PDPS
Kraj:	Katastrální území:	Smluvní datum zpracování: 27.10.2025
Jihočeský	územní část:	
S 6 3 1 6 0 0 6 4	P D P S	O 2 3 2 X
S 0 0 1 8 2 0 1	X X	2 0 3 8 0 0 0

DOKUMENT LZE UŽÍVAT POUZE VE SMYSLU PŘEDLOŽENÉ SMLOUVY O DÍLO. ZÁKONA, JEHO ČÁSTI NEMOŽE BYT DÍLE ZÁKONA 131/2000 SB. VOPROPOVÁNÁ NEBO JINÝM ZPŮSOBEM REKOPROVÁNÁ. BEZ SOUHLASU SUDOP PRAHA A.S.

KANCELÁŘ STAVEBNÍCH KONSTRUKCÍ s.r.o.