




SITUACE POTRUBÍ HLAVNÍHO SBĚRAČE Č. 2 (1/2)
M:1500

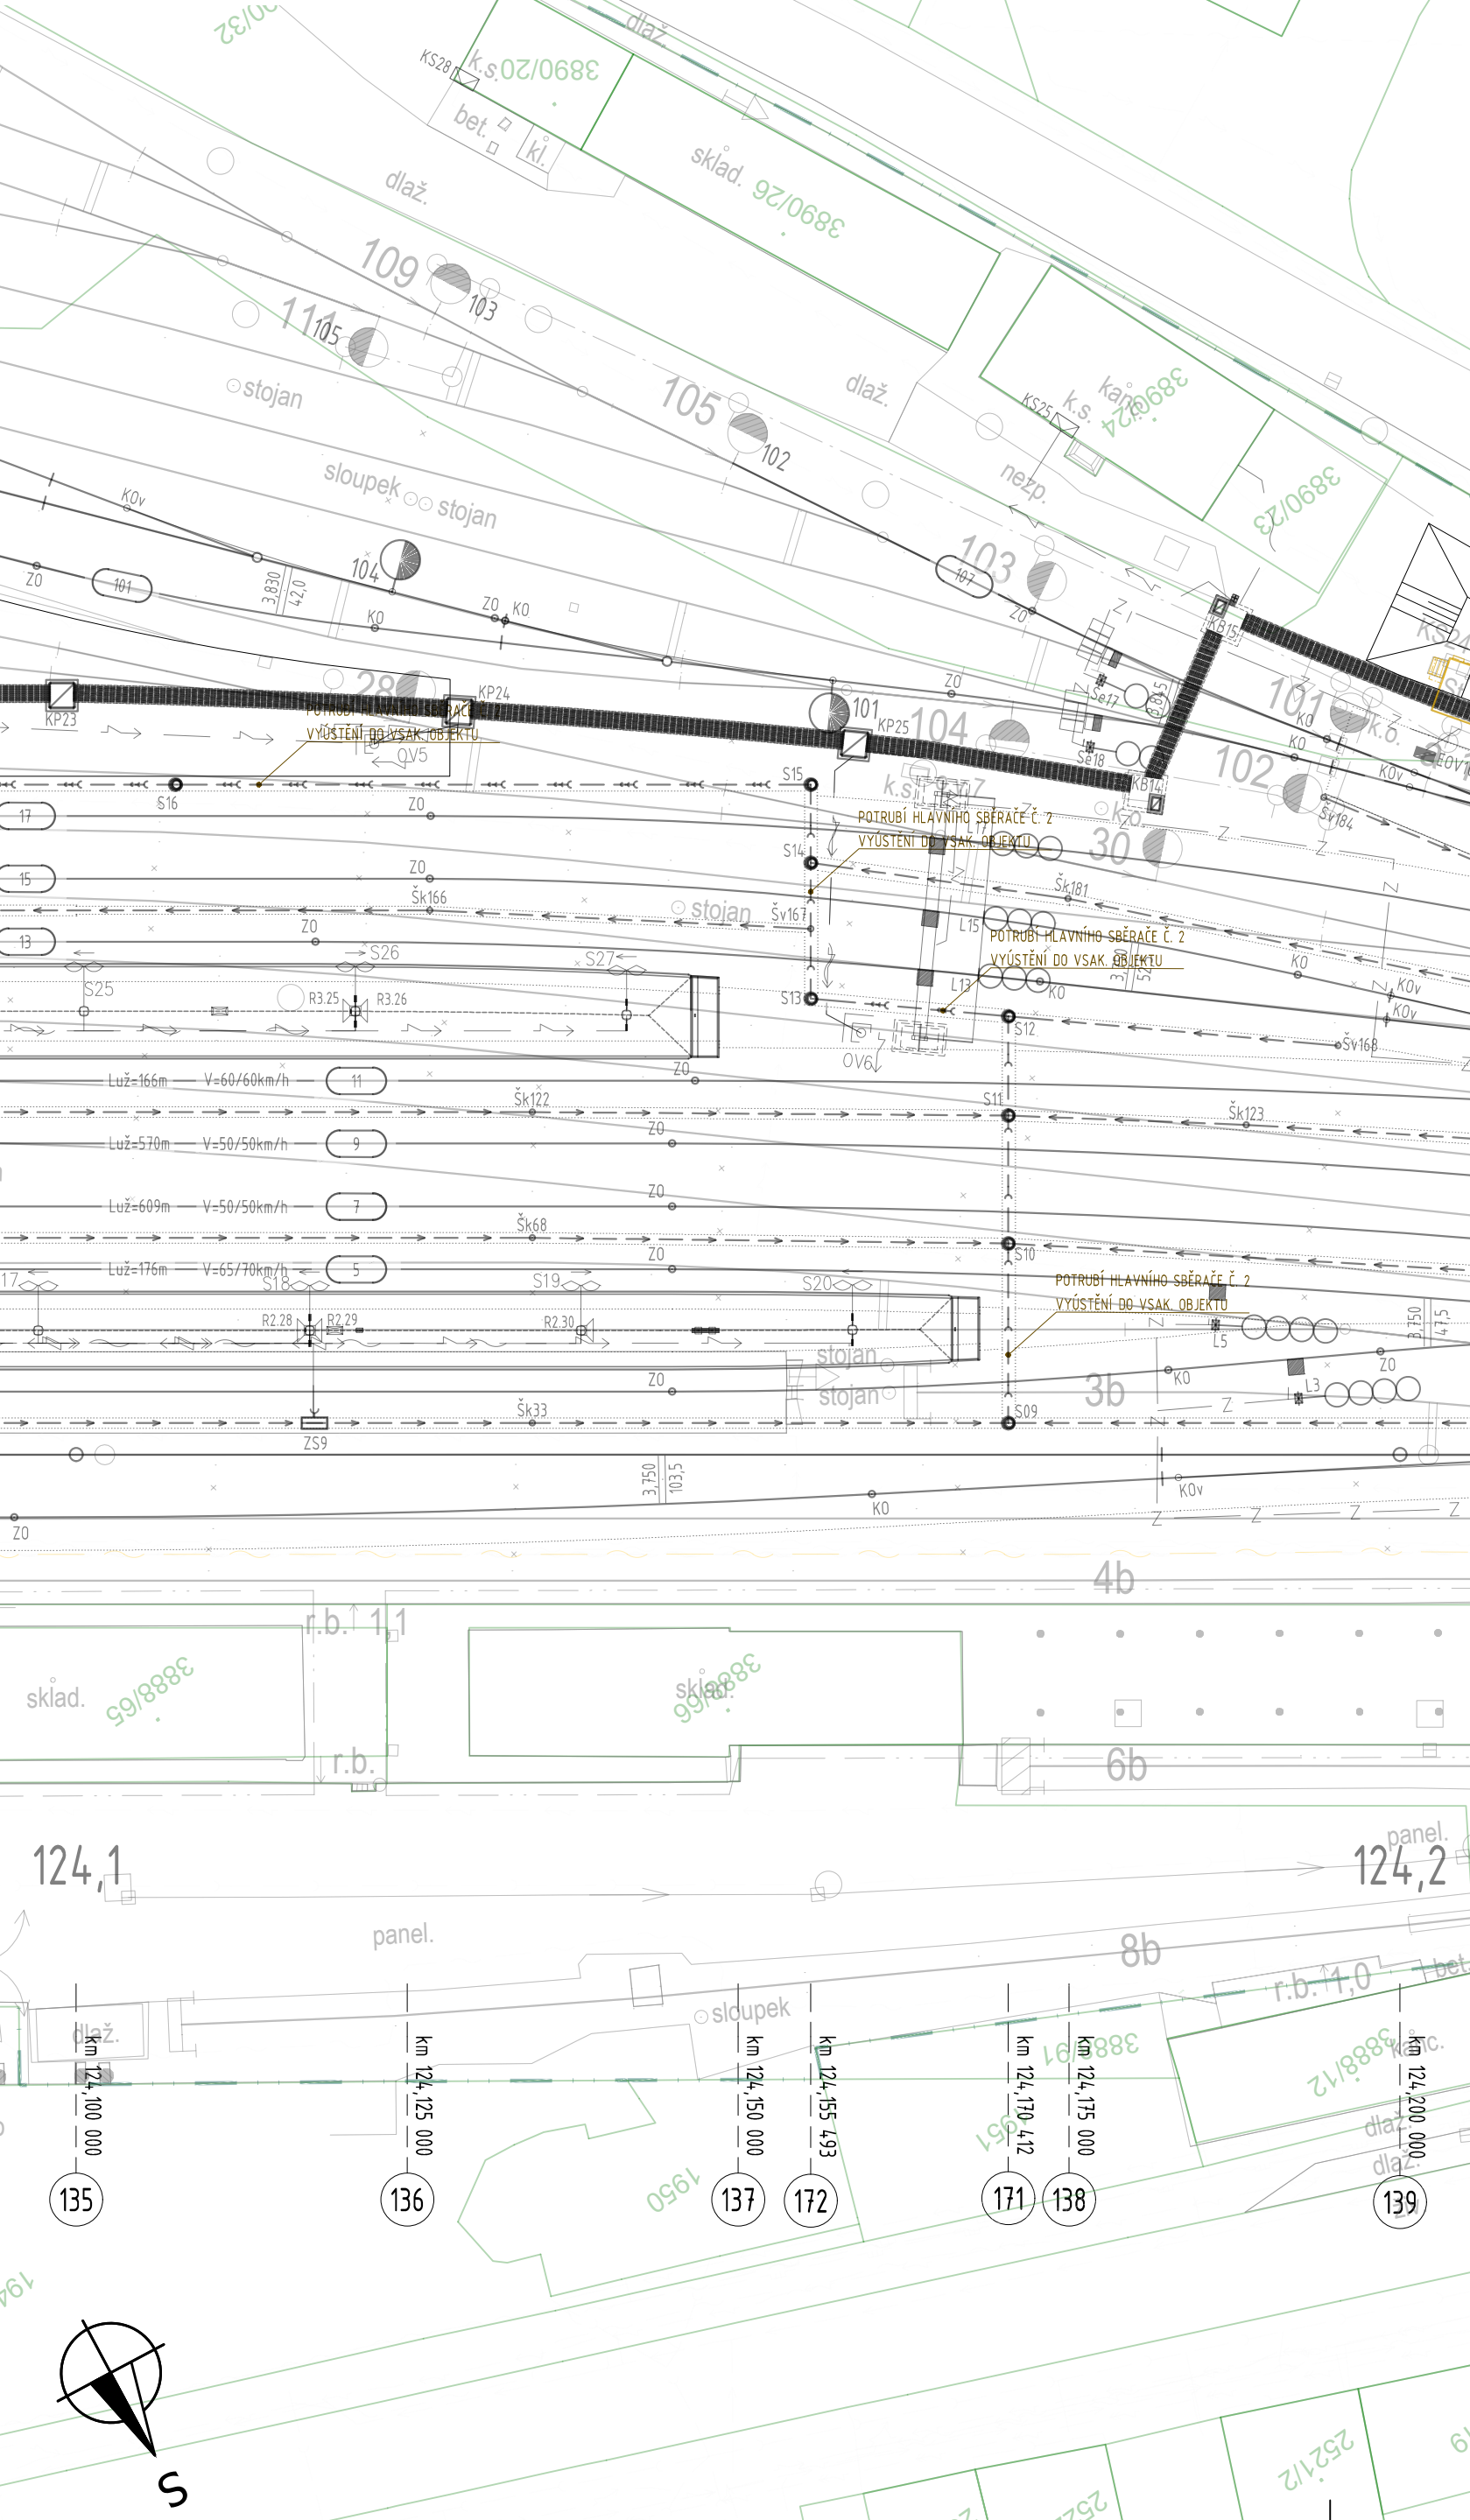


Přířez
Přířez řez km 124,10-124,12
POTRUBÍ A STUDNY HLAVNÍHO SBĚRAČE Č. 2 - PODÉLNÝ ŘEZ, PŮDORYS
M:150

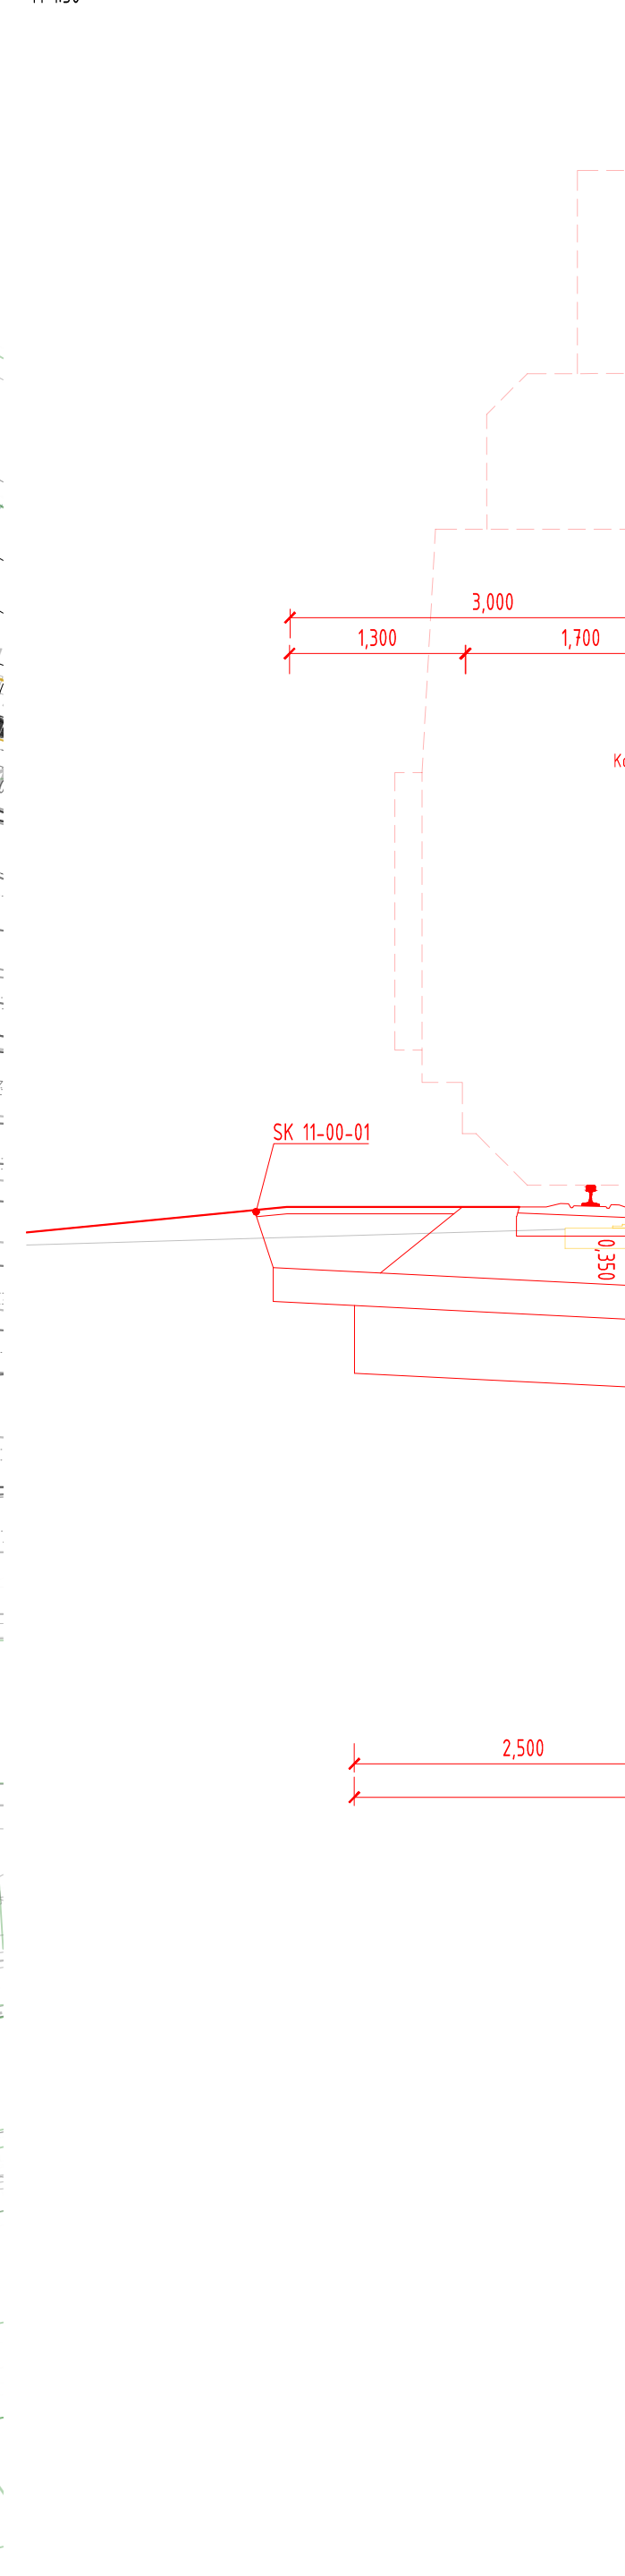


ÚSEK STUDNA S12-S13
POTRUBÍ A STUDNY HLAVNÍHO SBĚRAČE Č. 2 - PODÉLNÝ ŘEZ, PŮDORYS

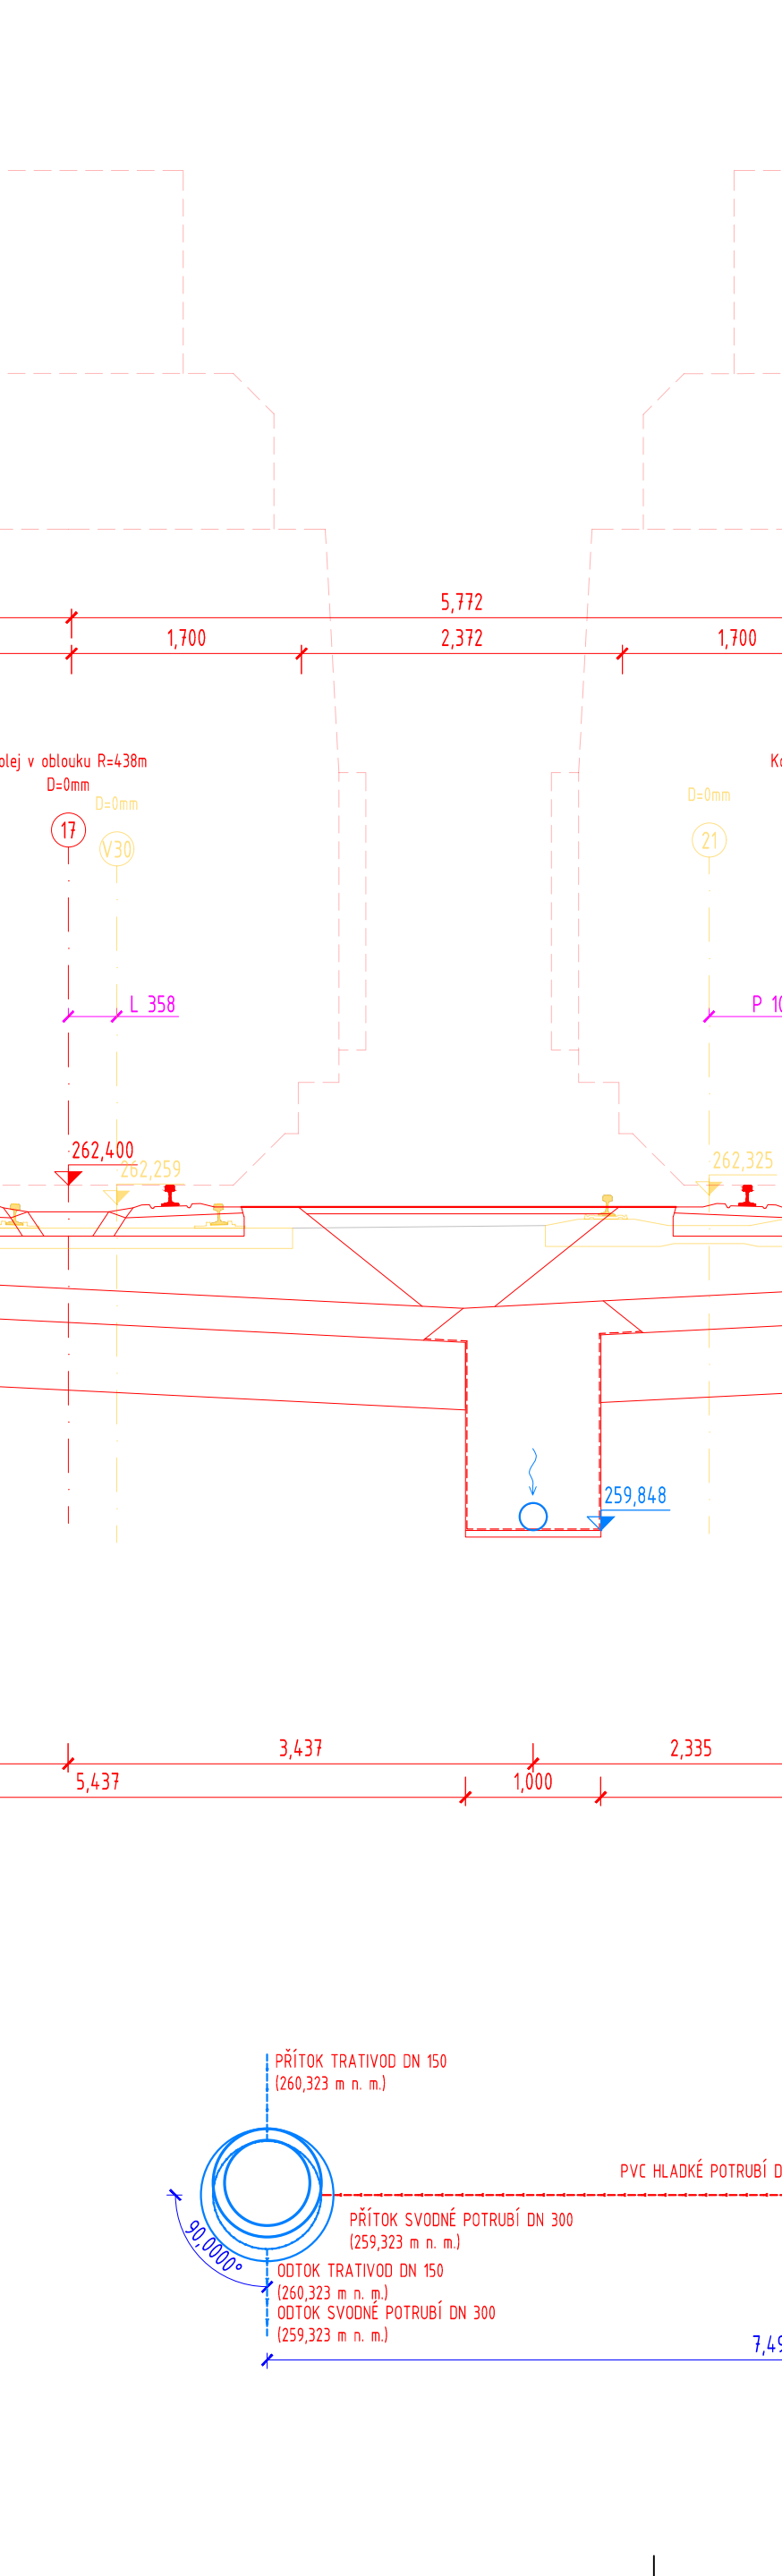


ÚSEK STUDNA S14-S15
POTRUBÍ A STUDNY HLAVNÍHO SBĚRAČE Č. 2 - PODÉLNÝ ŘEZ, PŮDORYS

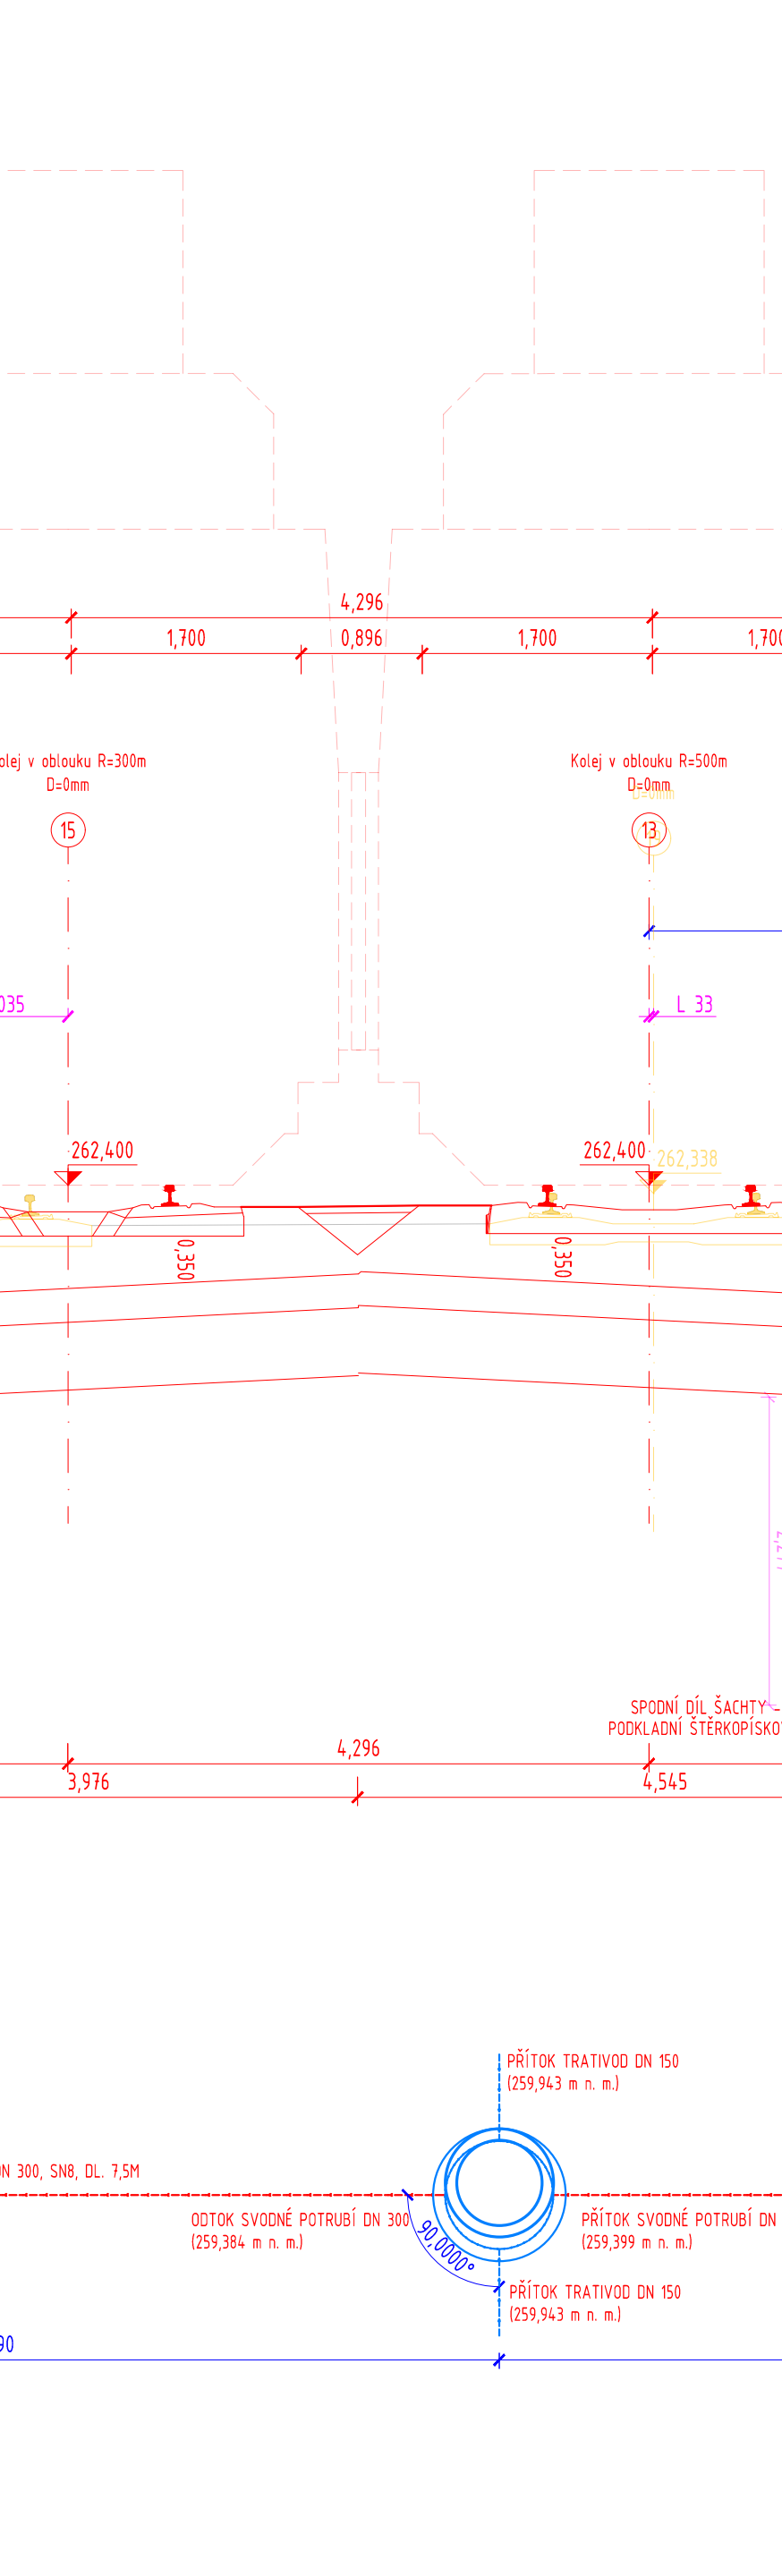


ÚSEK STUDNA S16-S17
POTRUBÍ A STUDNY HLAVNÍHO SBĚRAČE Č. 2 - PODÉLNÝ ŘEZ, PŮDORYS

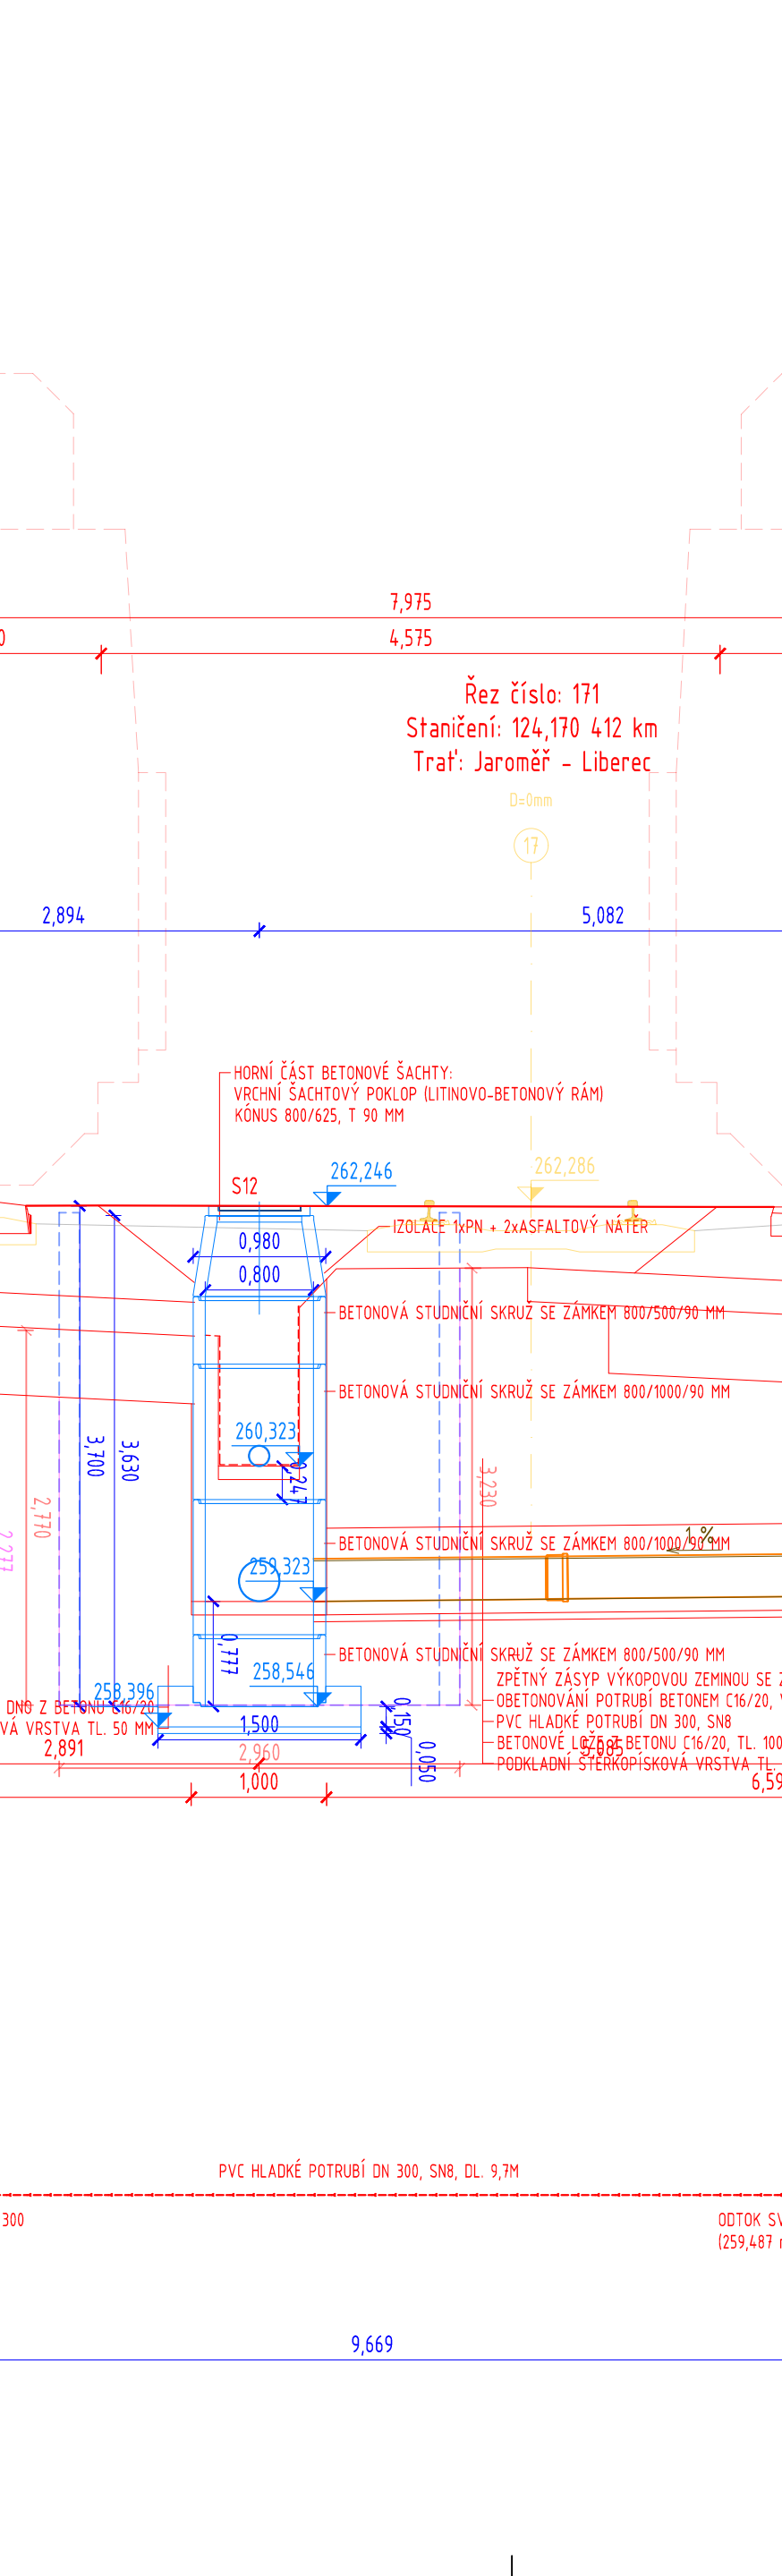


ÚSEK STUDNA S18-S19
POTRUBÍ A STUDNY HLAVNÍHO SBĚRAČE Č. 2 - PODÉLNÝ ŘEZ, PŮDORYS

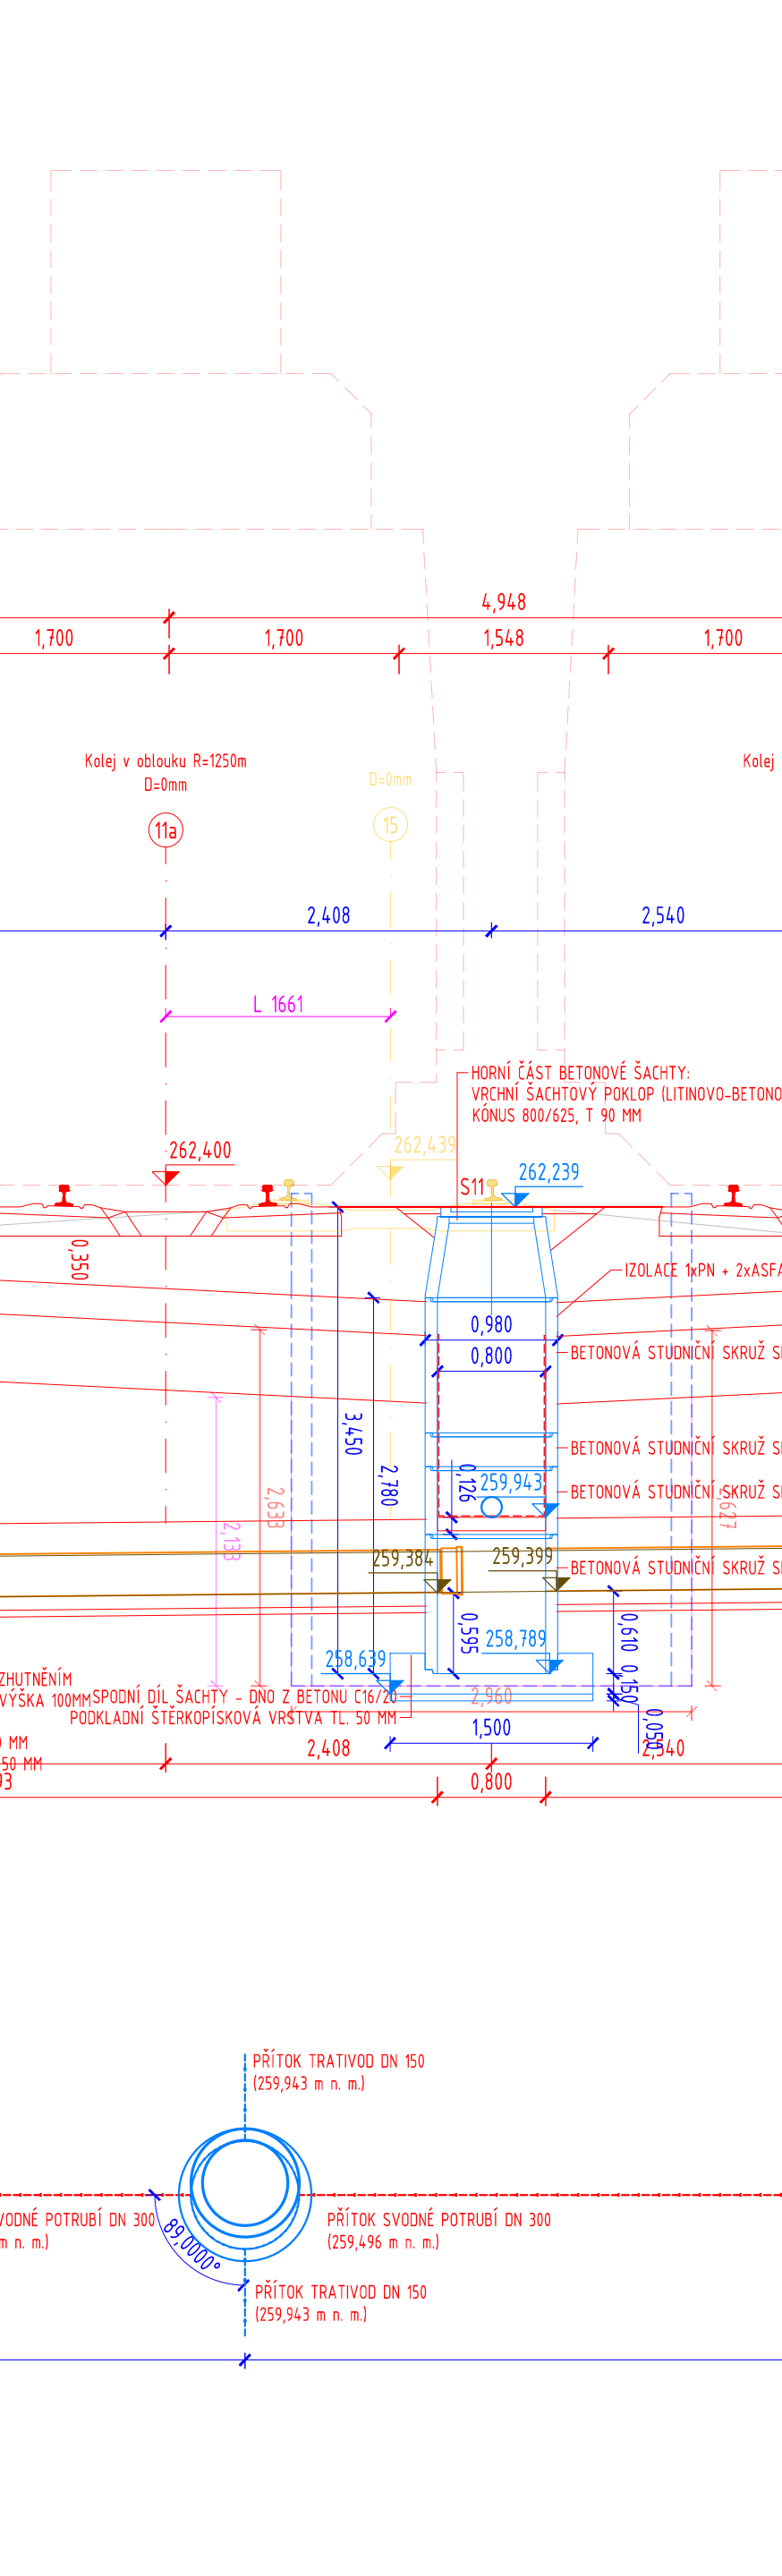


ÚSEK STUDNA S20-S21
POTRUBÍ A STUDNY HLAVNÍHO SBĚRAČE Č. 2 - PODÉLNÝ ŘEZ, PŮDORYS

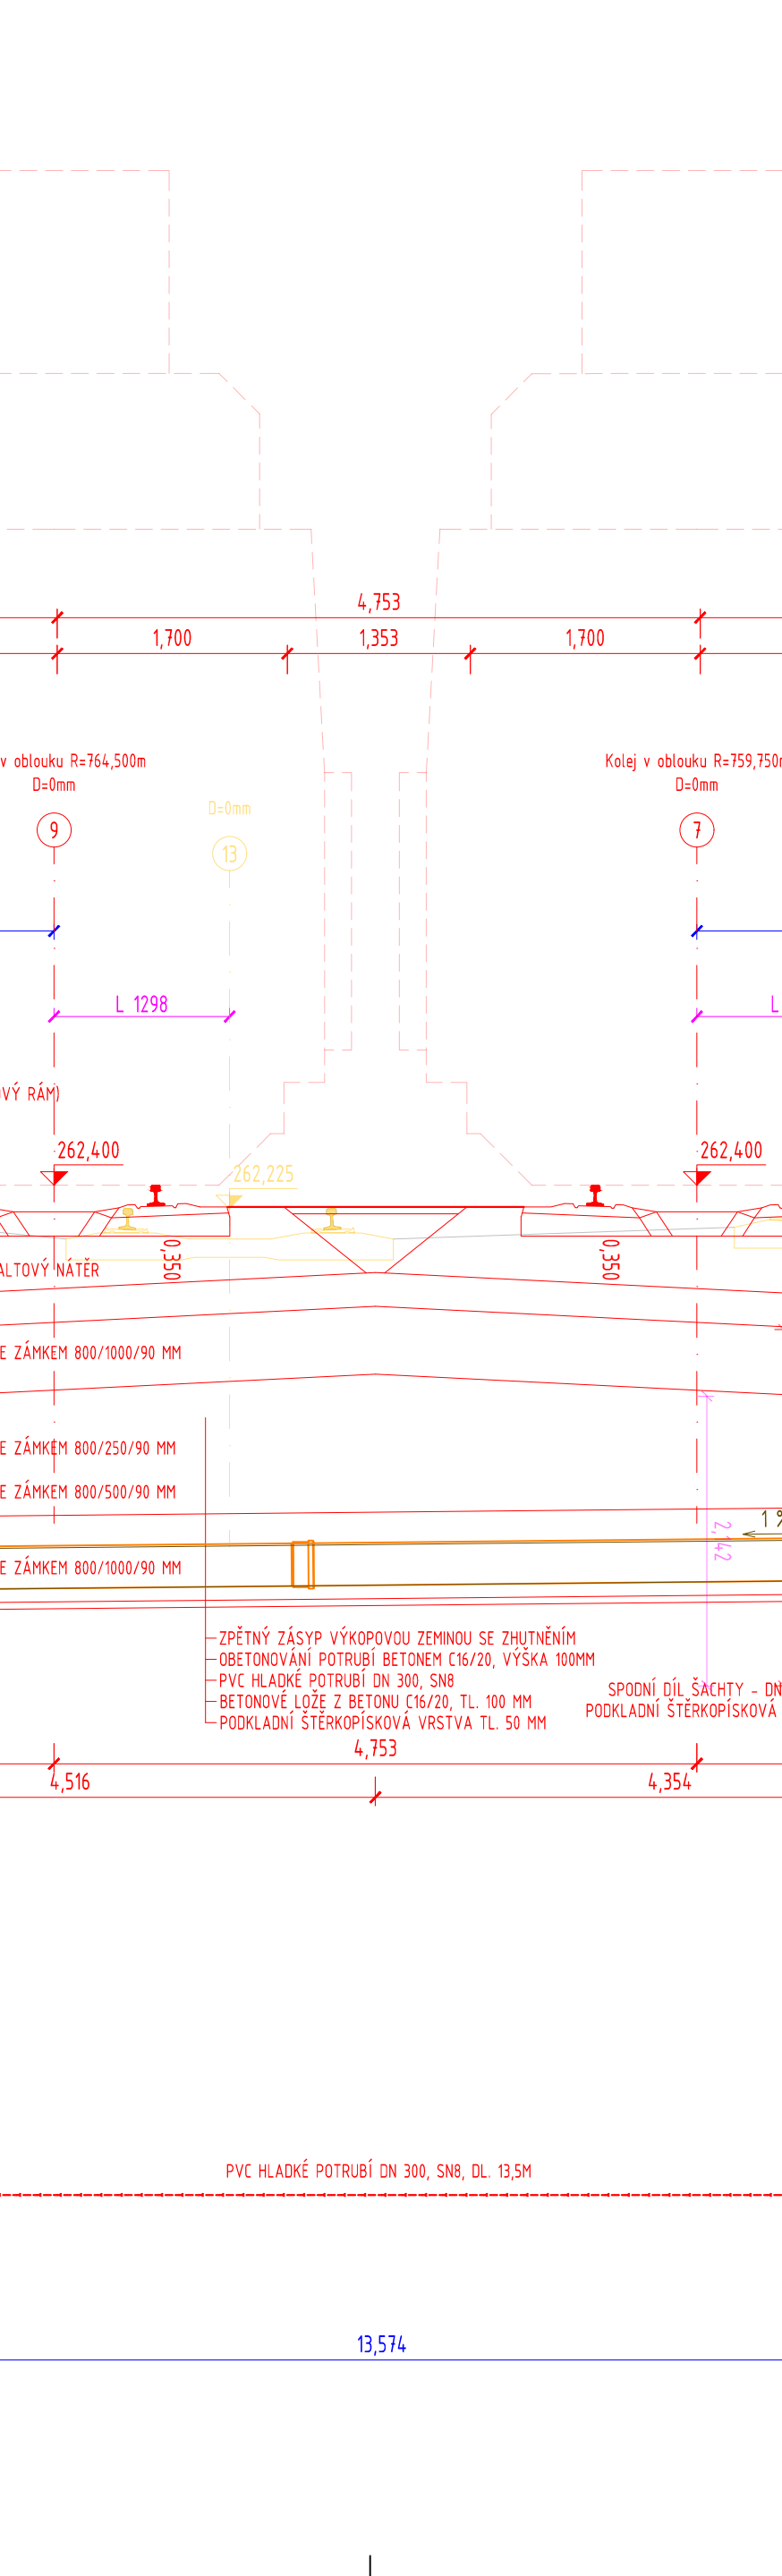


ÚSEK STUDNA S22-S23
POTRUBÍ A STUDNY HLAVNÍHO SBĚRAČE Č. 2 - PODÉLNÝ ŘEZ, PŮDORYS

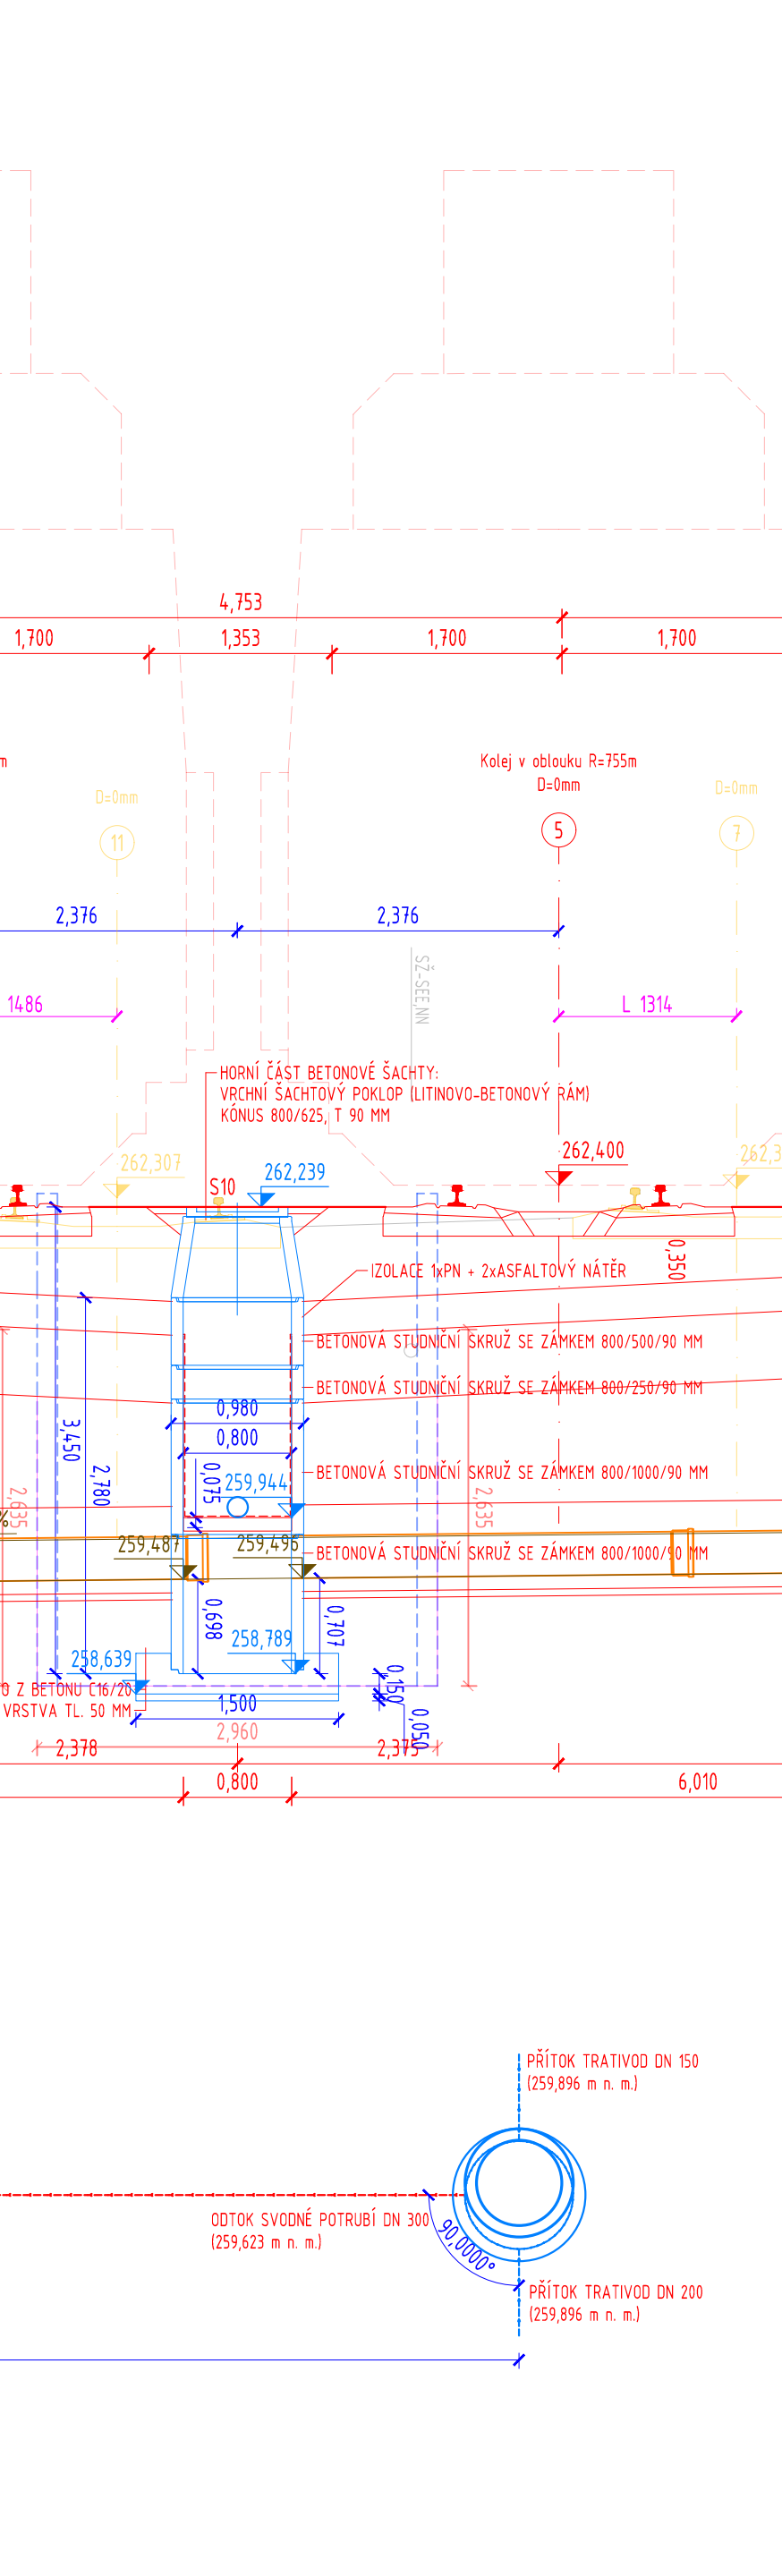


ÚSEK STUDNA S24-S25
POTRUBÍ A STUDNY HLAVNÍHO SBĚRAČE Č. 2 - PODÉLNÝ ŘEZ, PŮDORYS

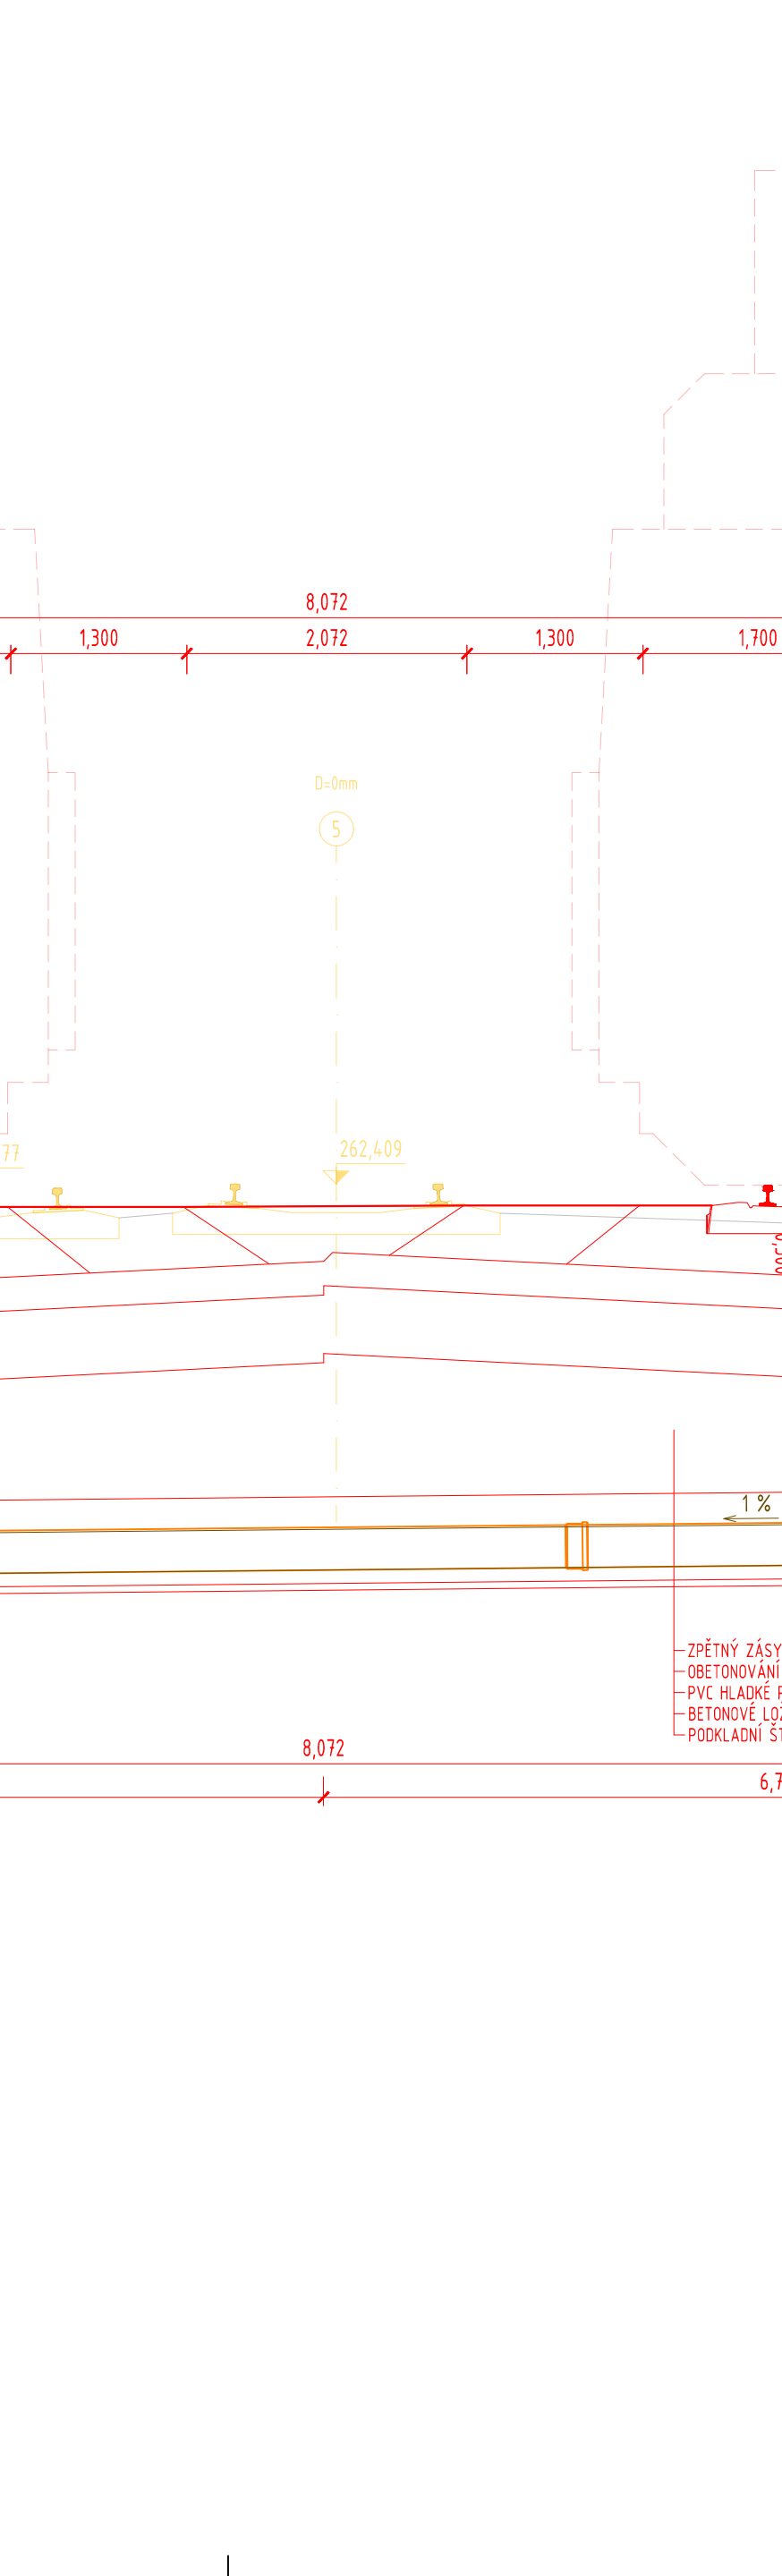


ÚSEK STUDNA S26-S27
POTRUBÍ A STUDNY HLAVNÍHO SBĚRAČE Č. 2 - PODÉLNÝ ŘEZ, PŮDORYS

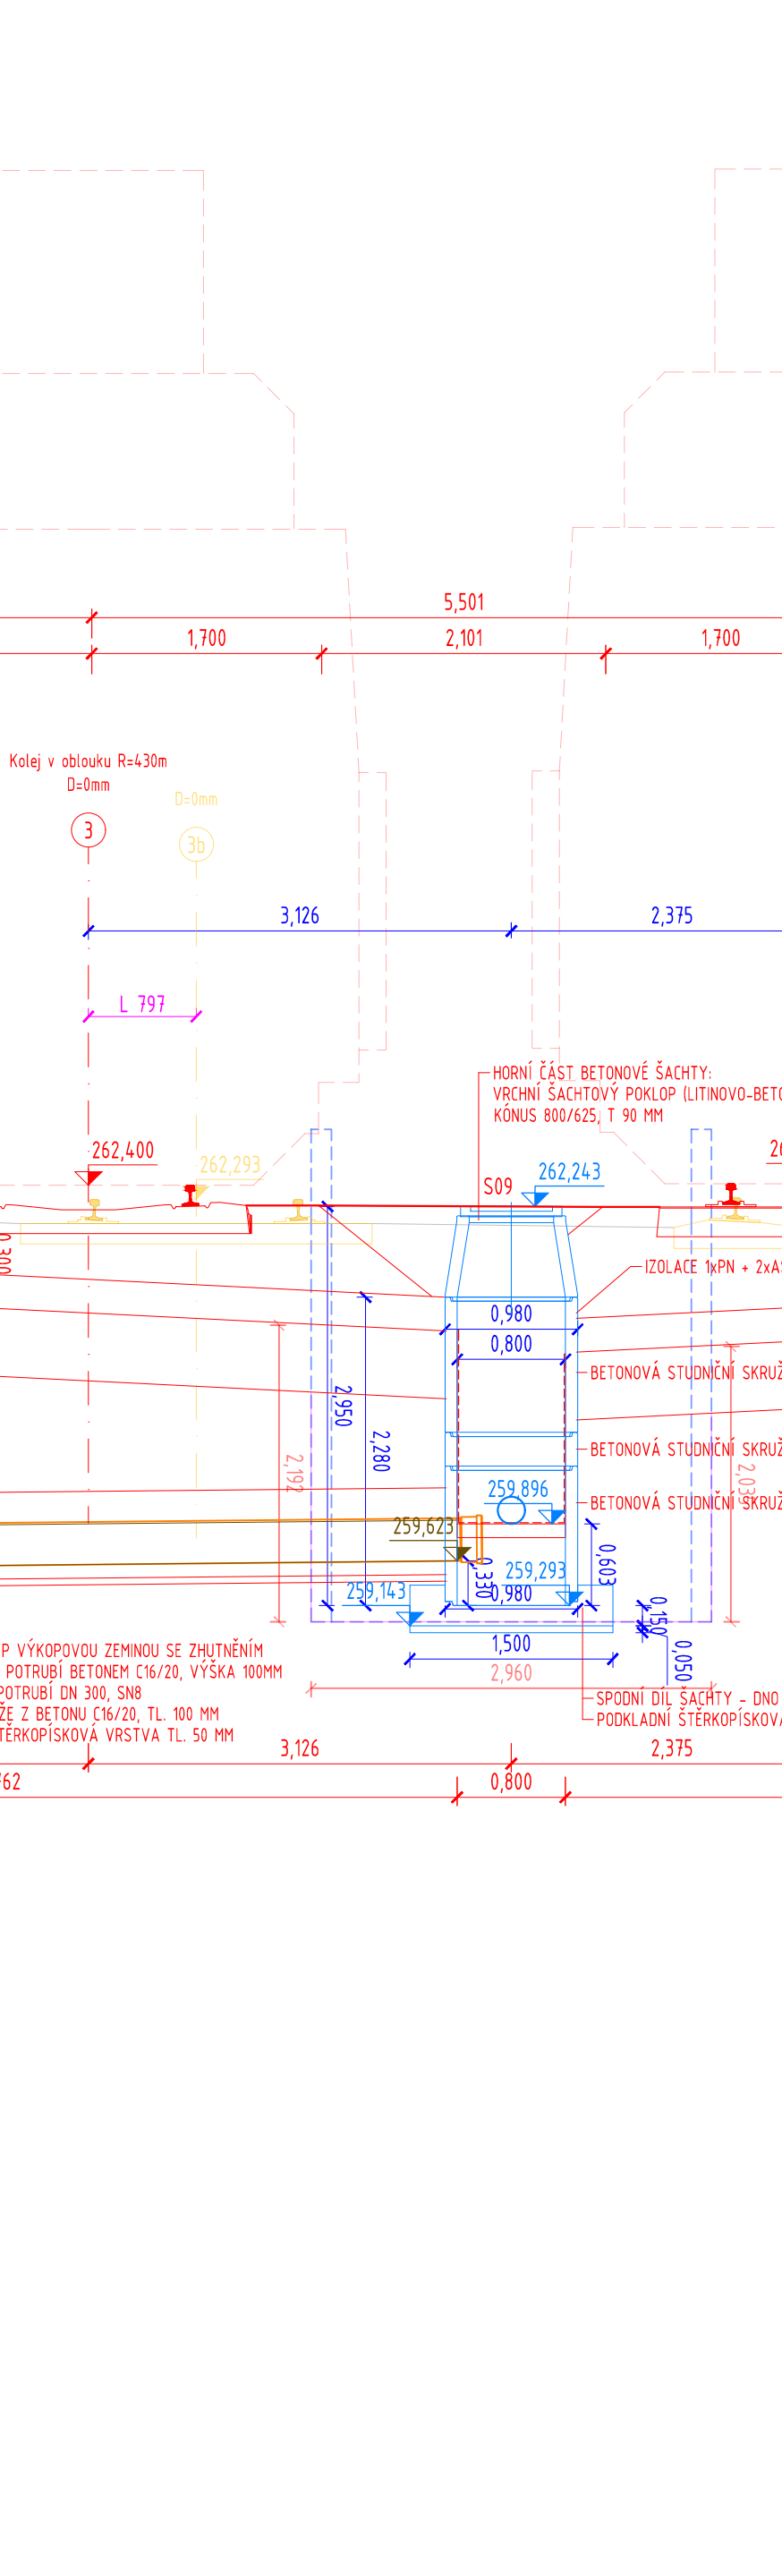


ÚSEK STUDNA S28-S29
POTRUBÍ A STUDNY HLAVNÍHO SBĚRAČE Č. 2 - PODÉLNÝ ŘEZ, PŮDORYS

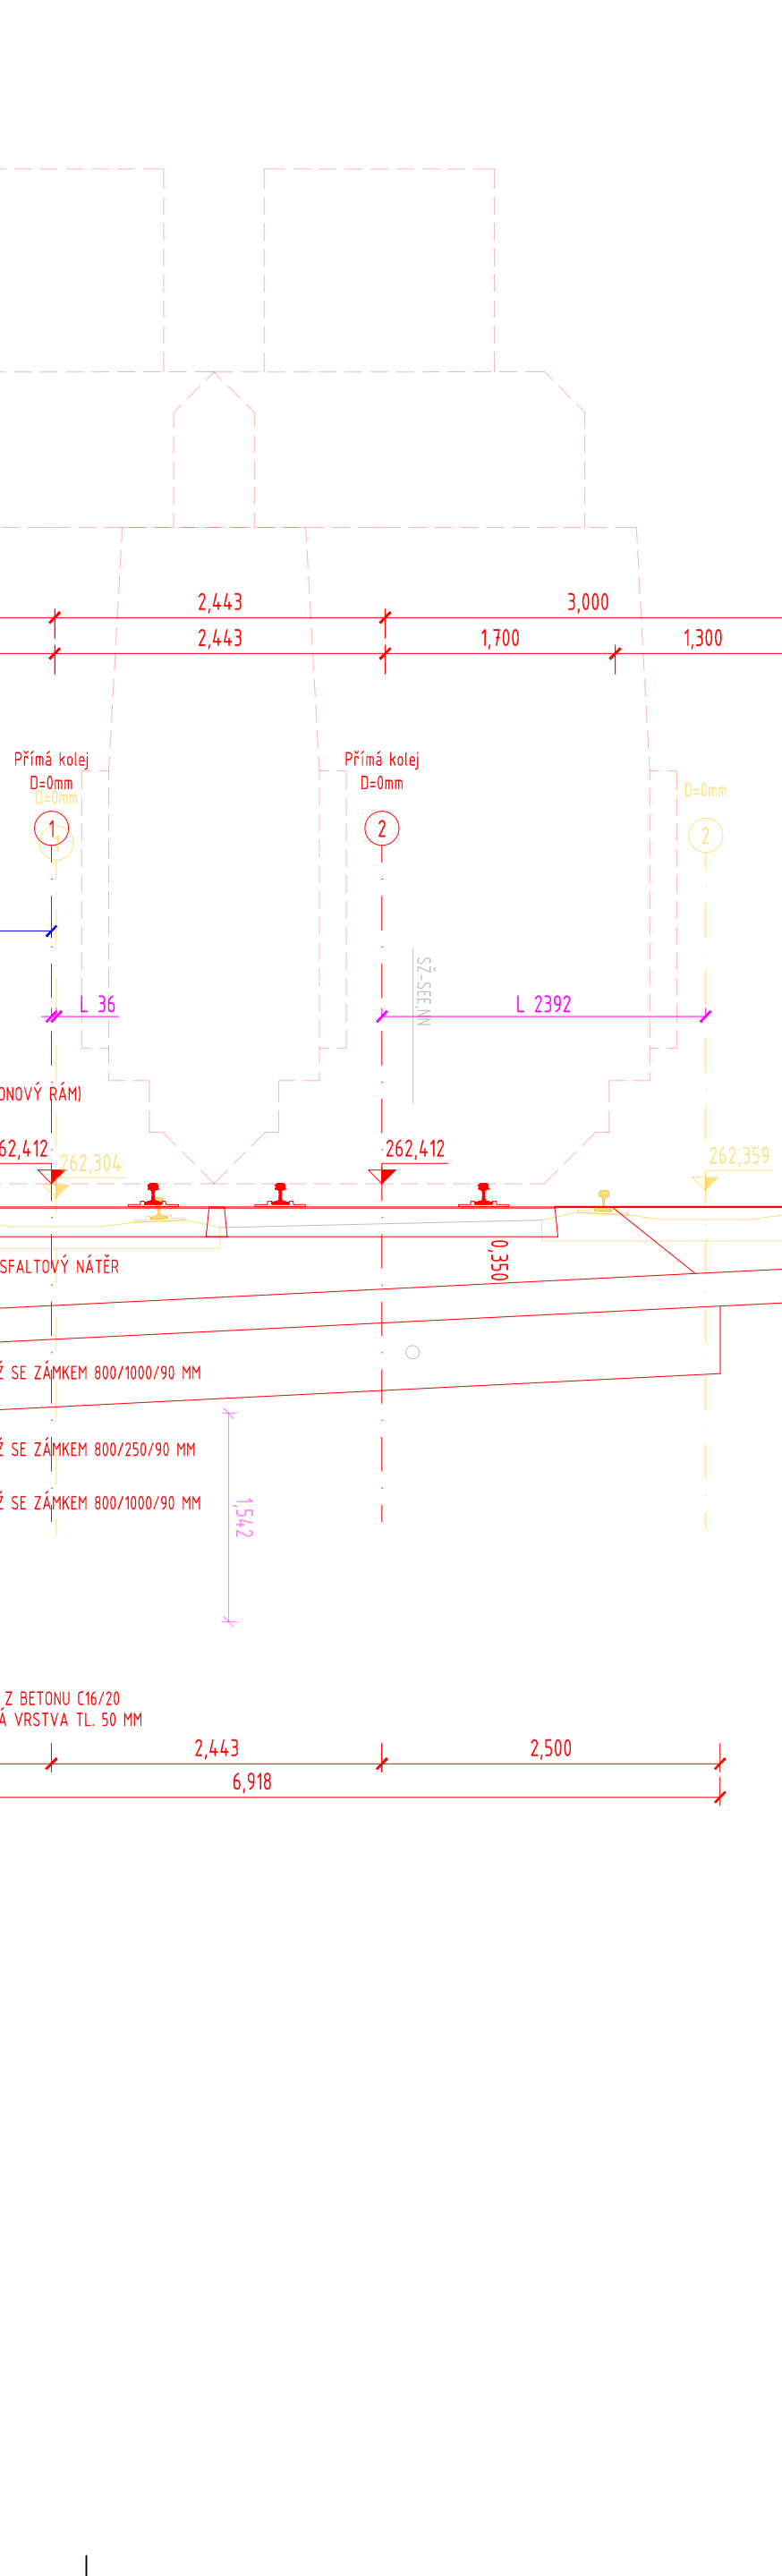


ÚSEK STUDNA S30-S31
POTRUBÍ A STUDNY HLAVNÍHO SBĚRAČE Č. 2 - PODÉLNÝ ŘEZ, PŮDORYS

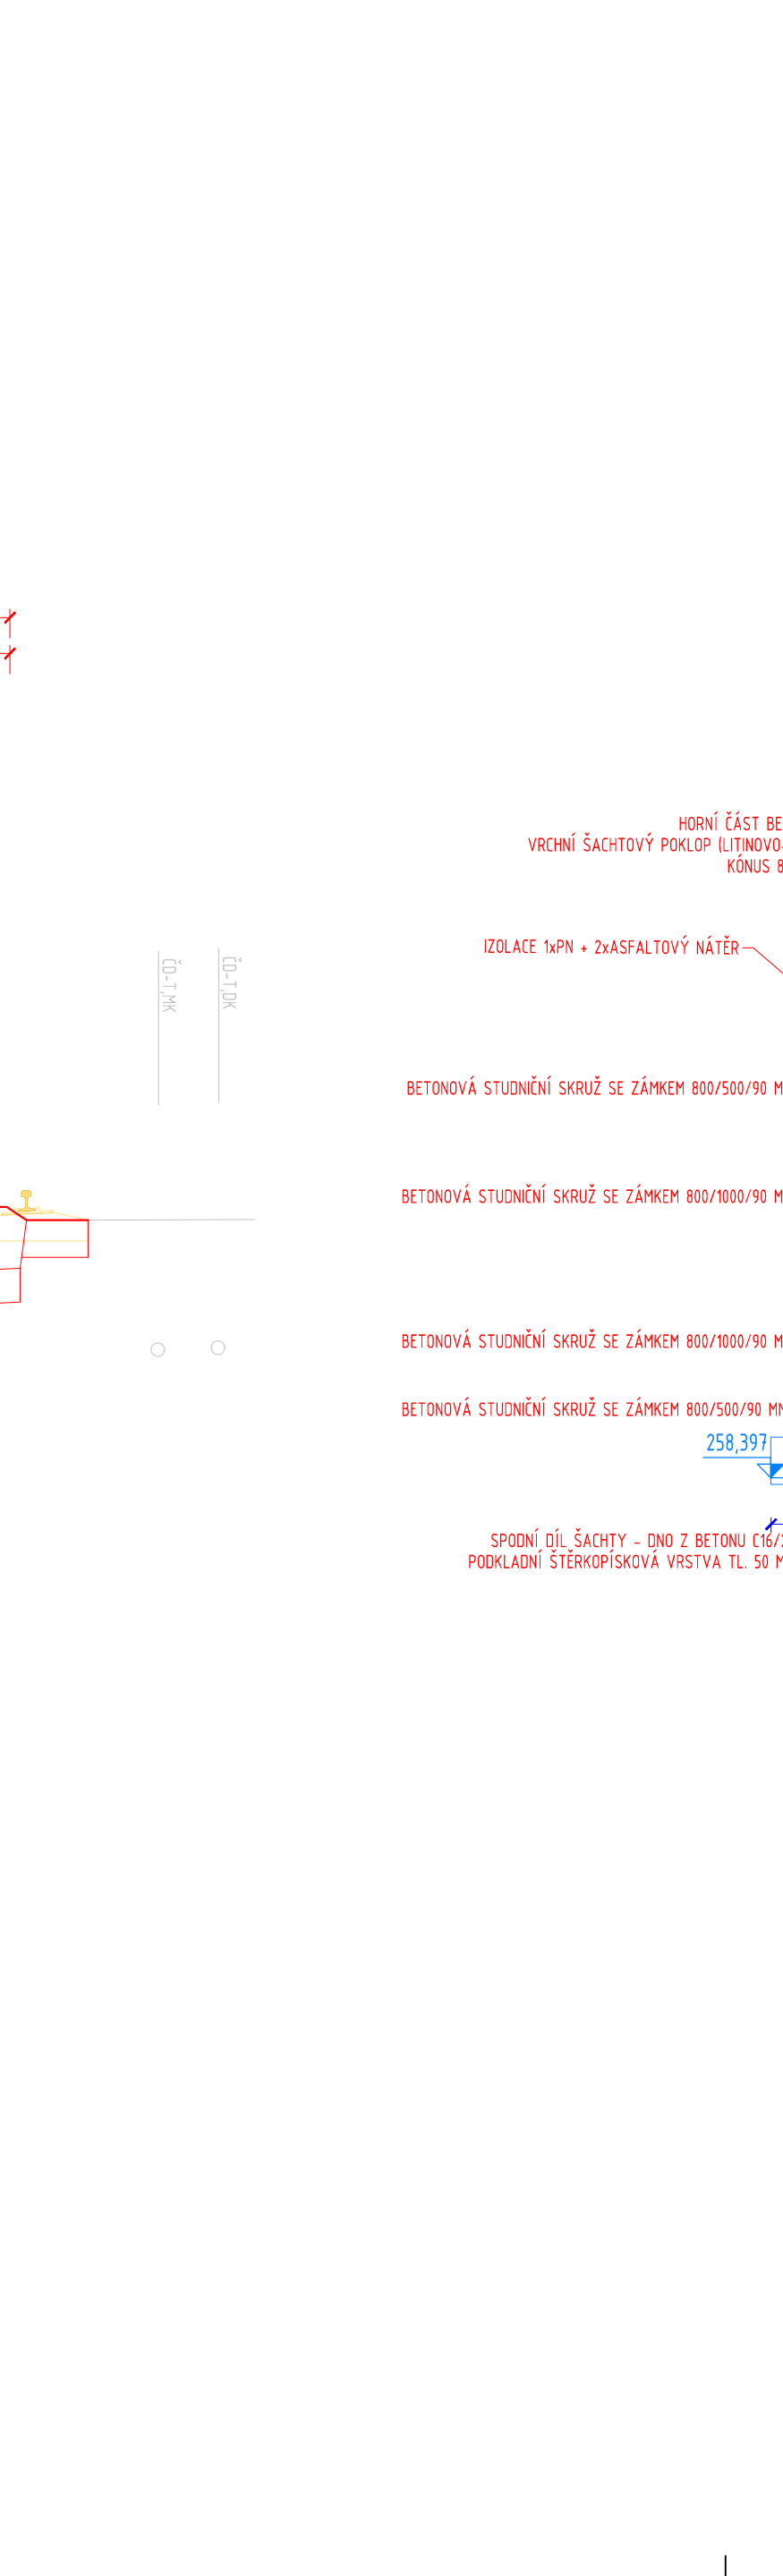


ÚSEK STUDNA S32-S33
POTRUBÍ A STUDNY HLAVNÍHO SBĚRAČE Č. 2 - PODÉLNÝ ŘEZ, PŮDORYS

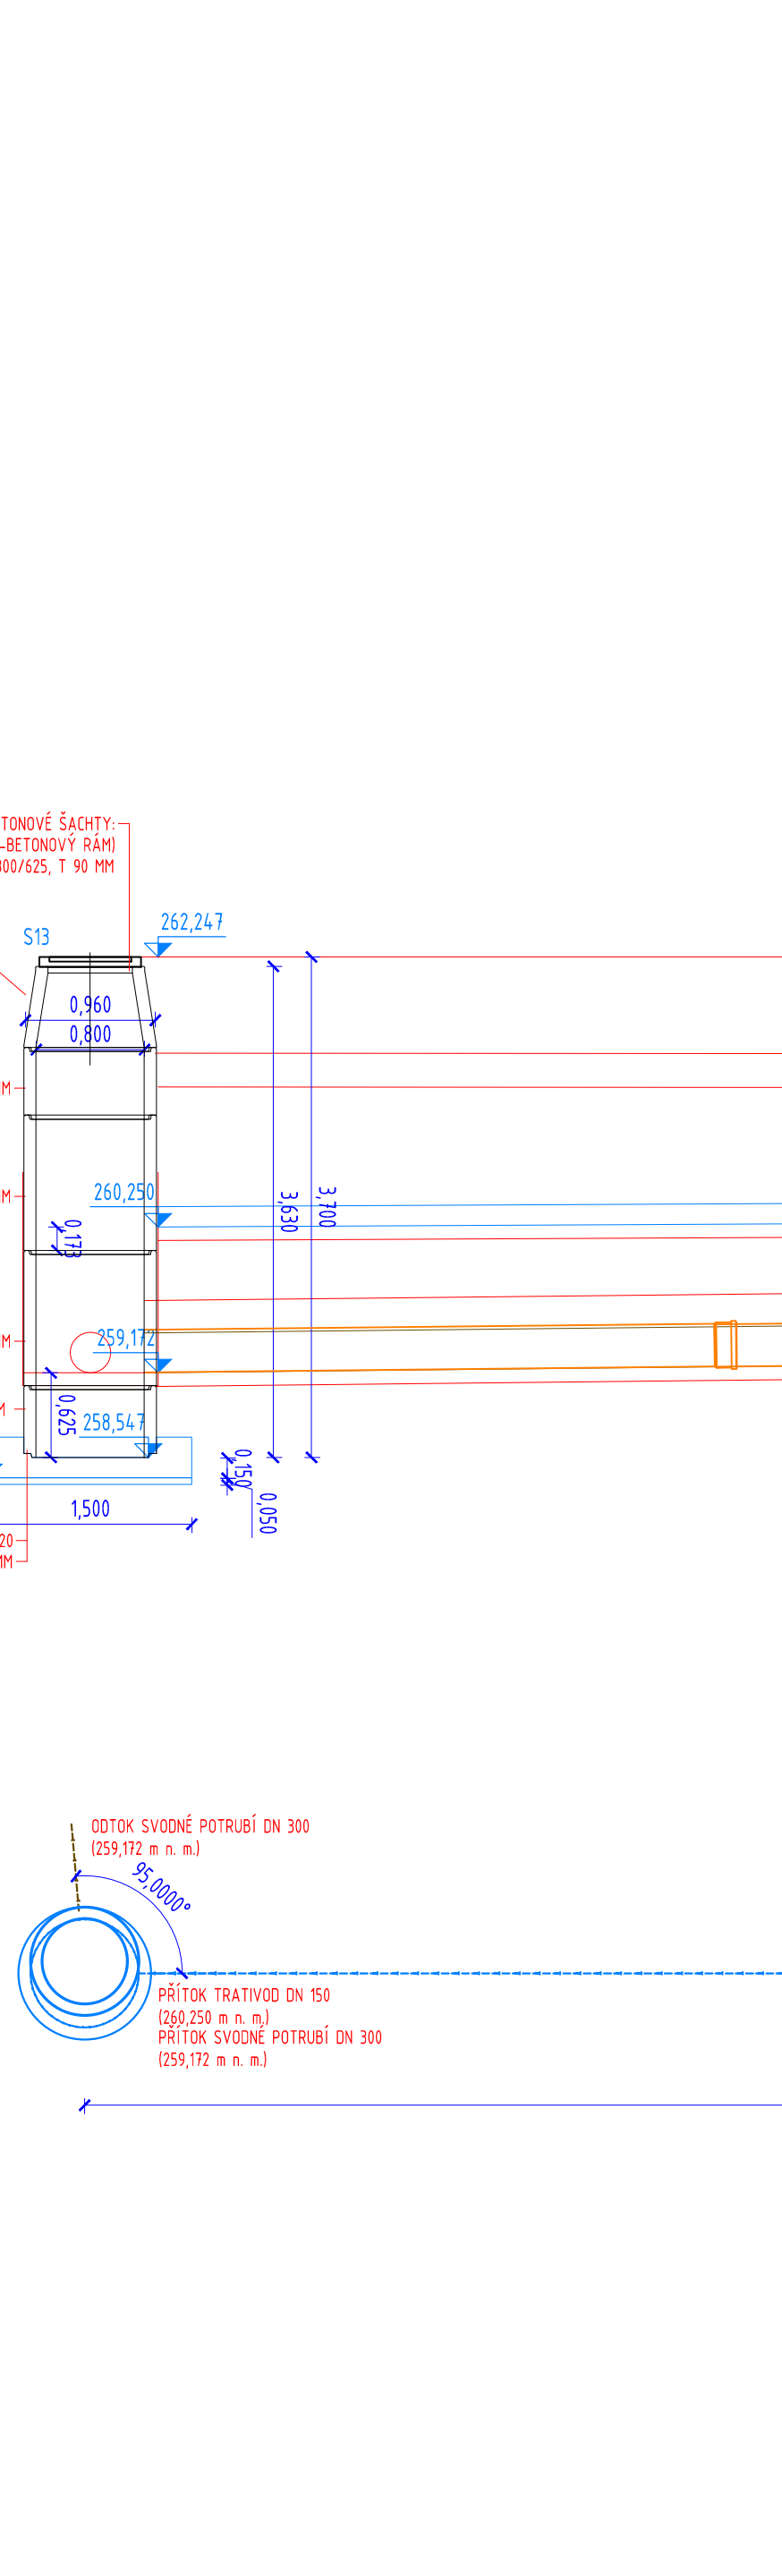


ÚSEK STUDNA S34-S35
POTRUBÍ A STUDNY HLAVNÍHO SBĚRAČE Č. 2 - PODÉLNÝ ŘEZ, PŮDORYS

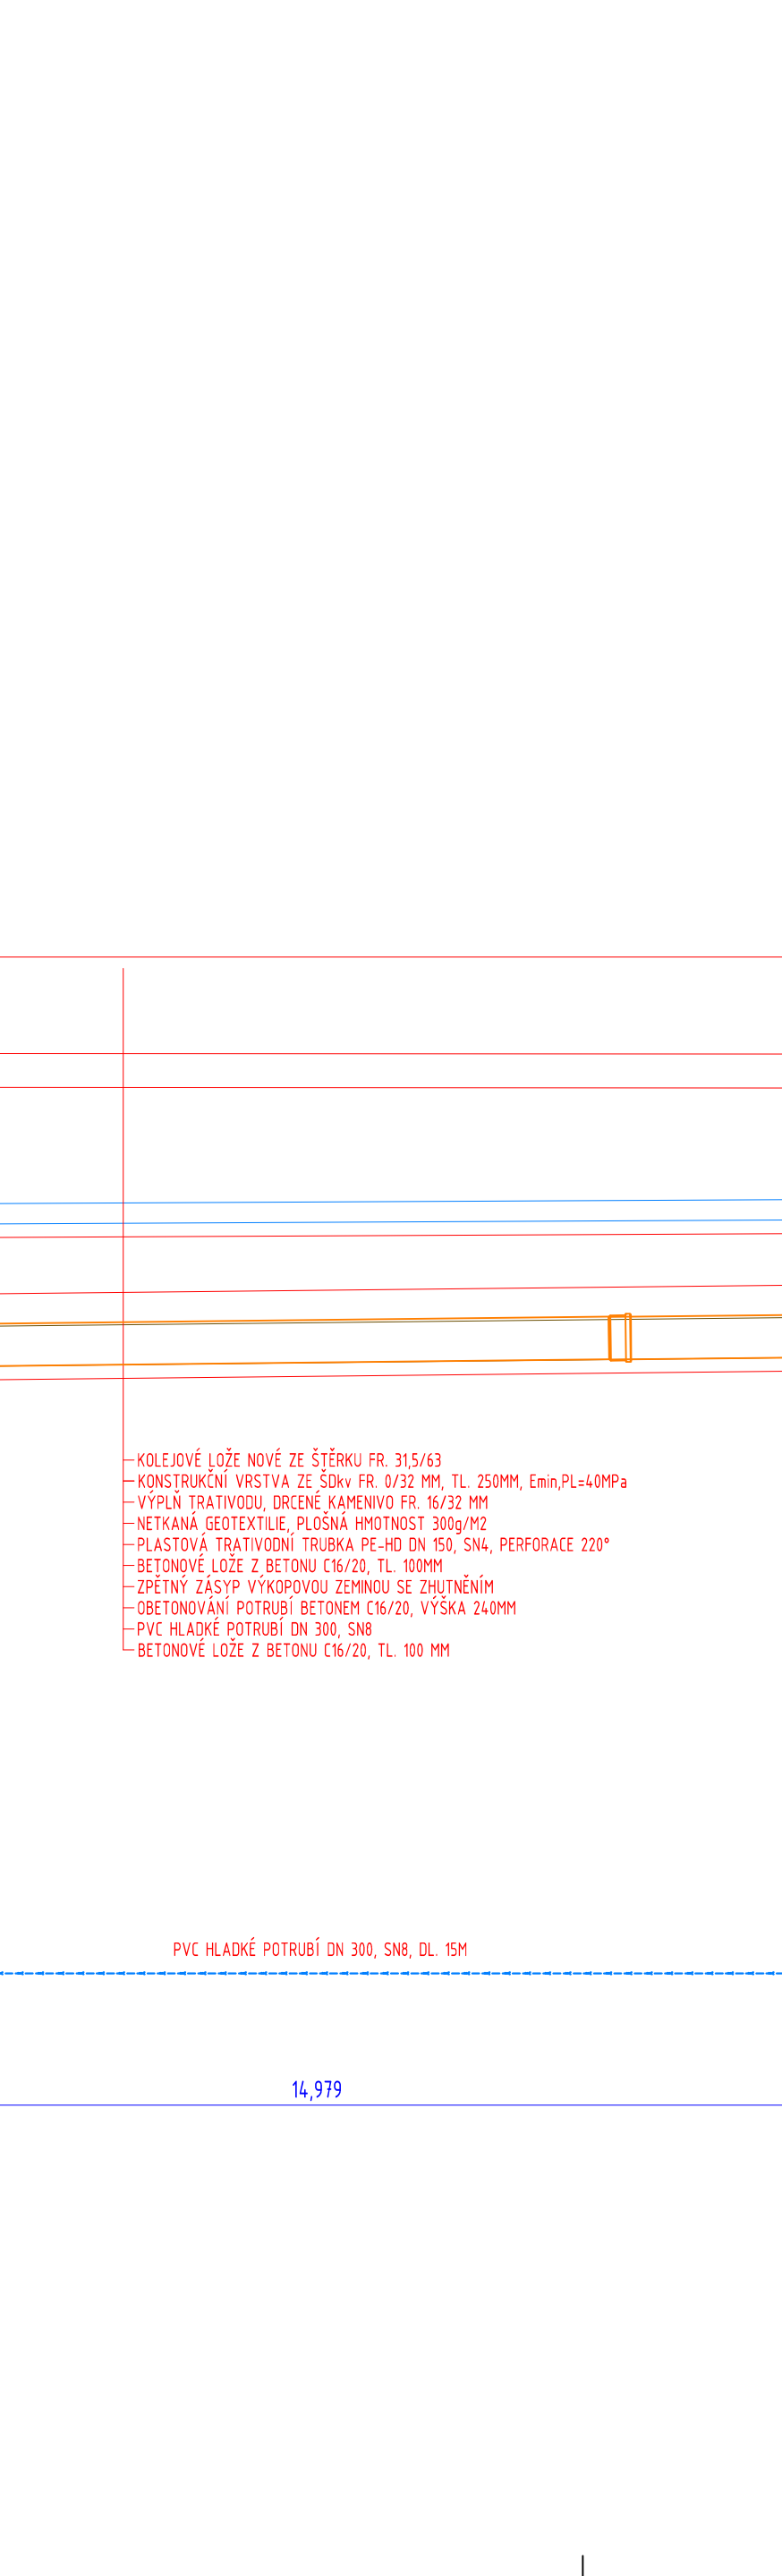


ÚSEK STUDNA S36-S37
POTRUBÍ A STUDNY HLAVNÍHO SBĚRAČE Č. 2 - PODÉLNÝ ŘEZ, PŮDORYS

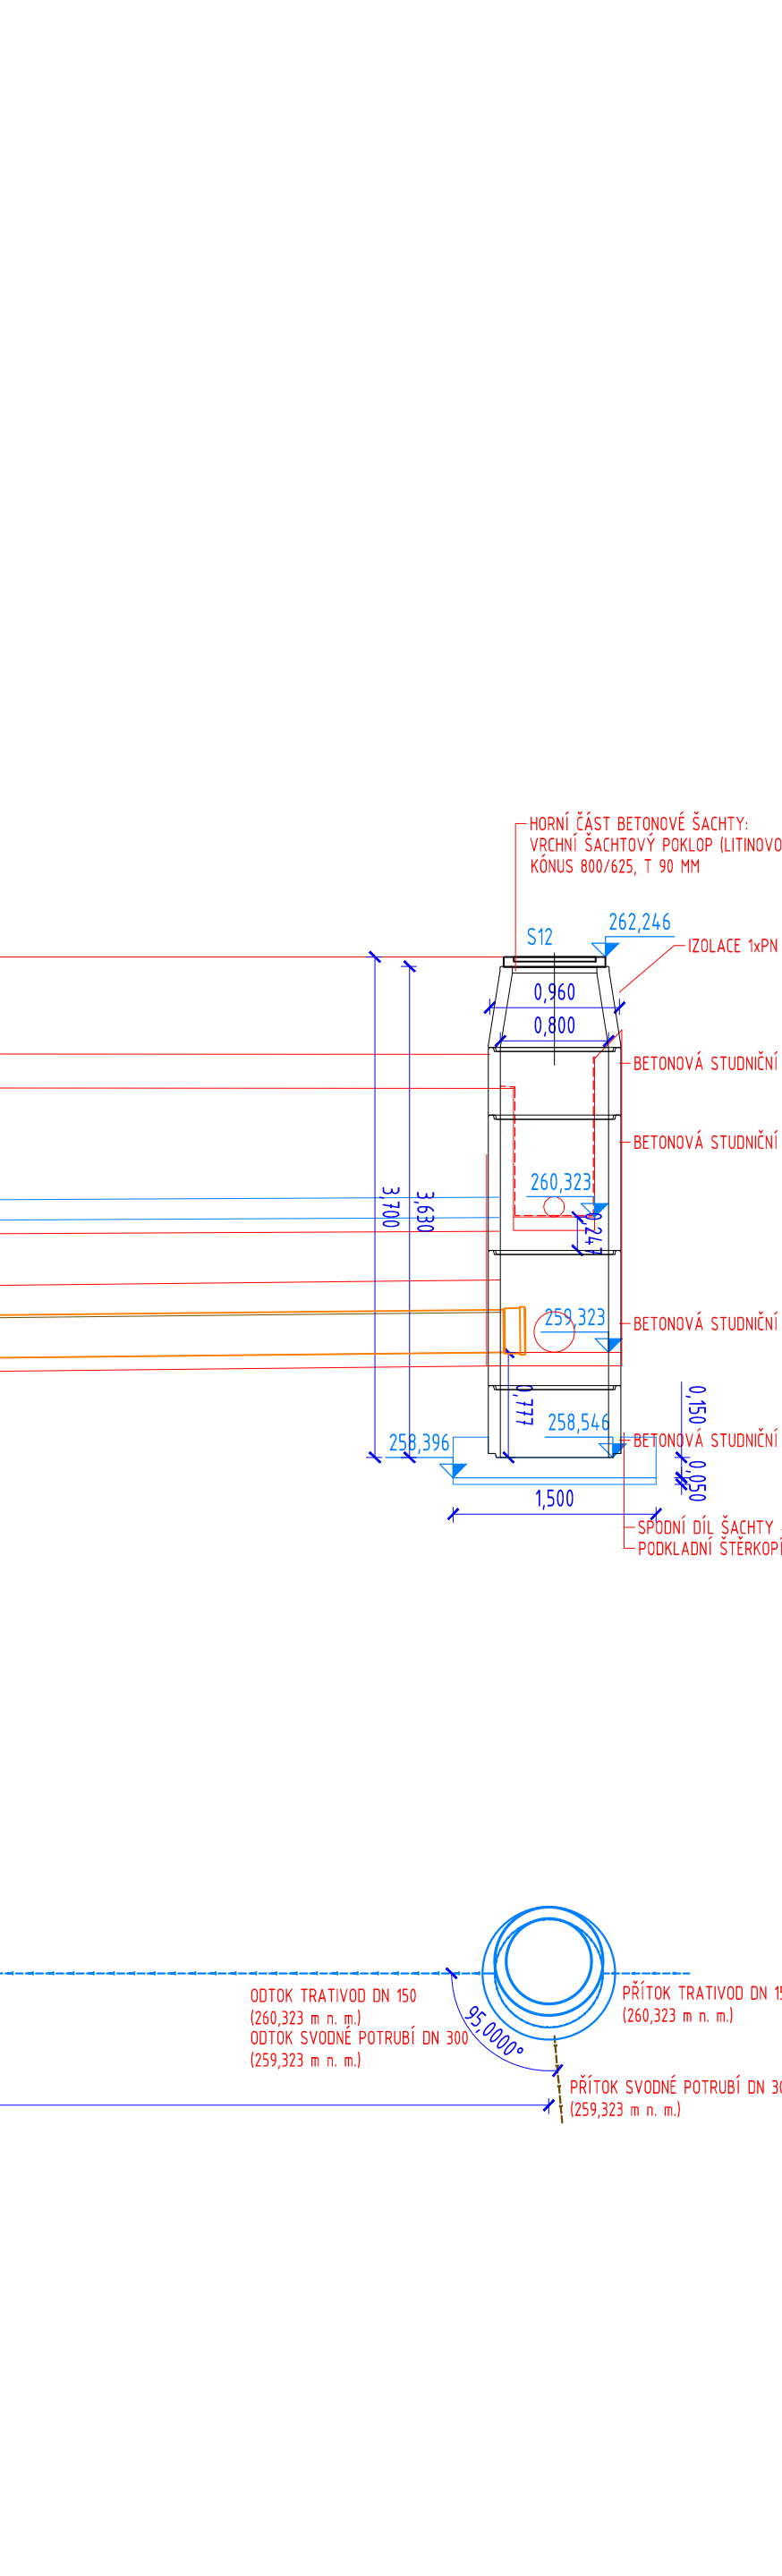


ÚSEK STUDNA S38-S39
POTRUBÍ A STUDNY HLAVNÍHO SBĚRAČE Č. 2 - PODÉLNÝ ŘEZ, PŮDORYS

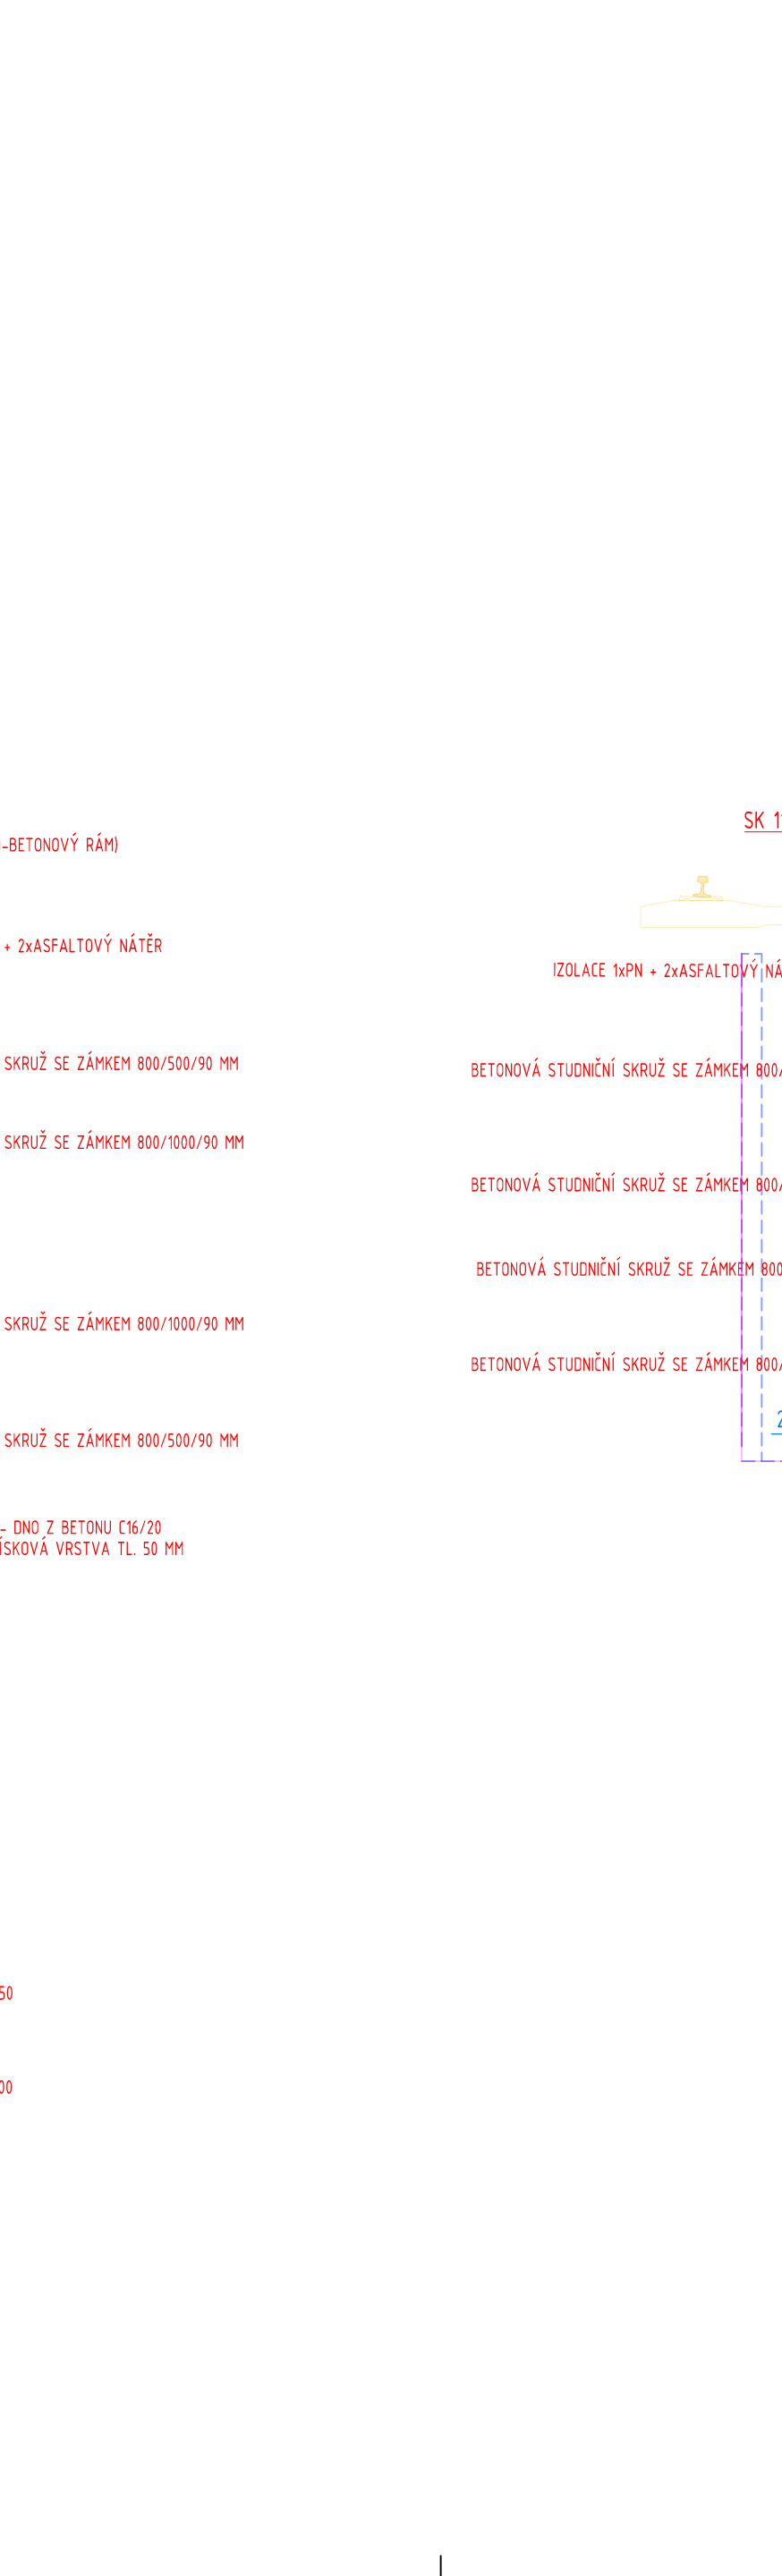

ÚSEK STUDNA S40-S41
POTRUBÍ A STUDNY HLAVNÍHO SBĚRAČE Č. 2 - PODÉLNÝ ŘEZ, PŮDORYS

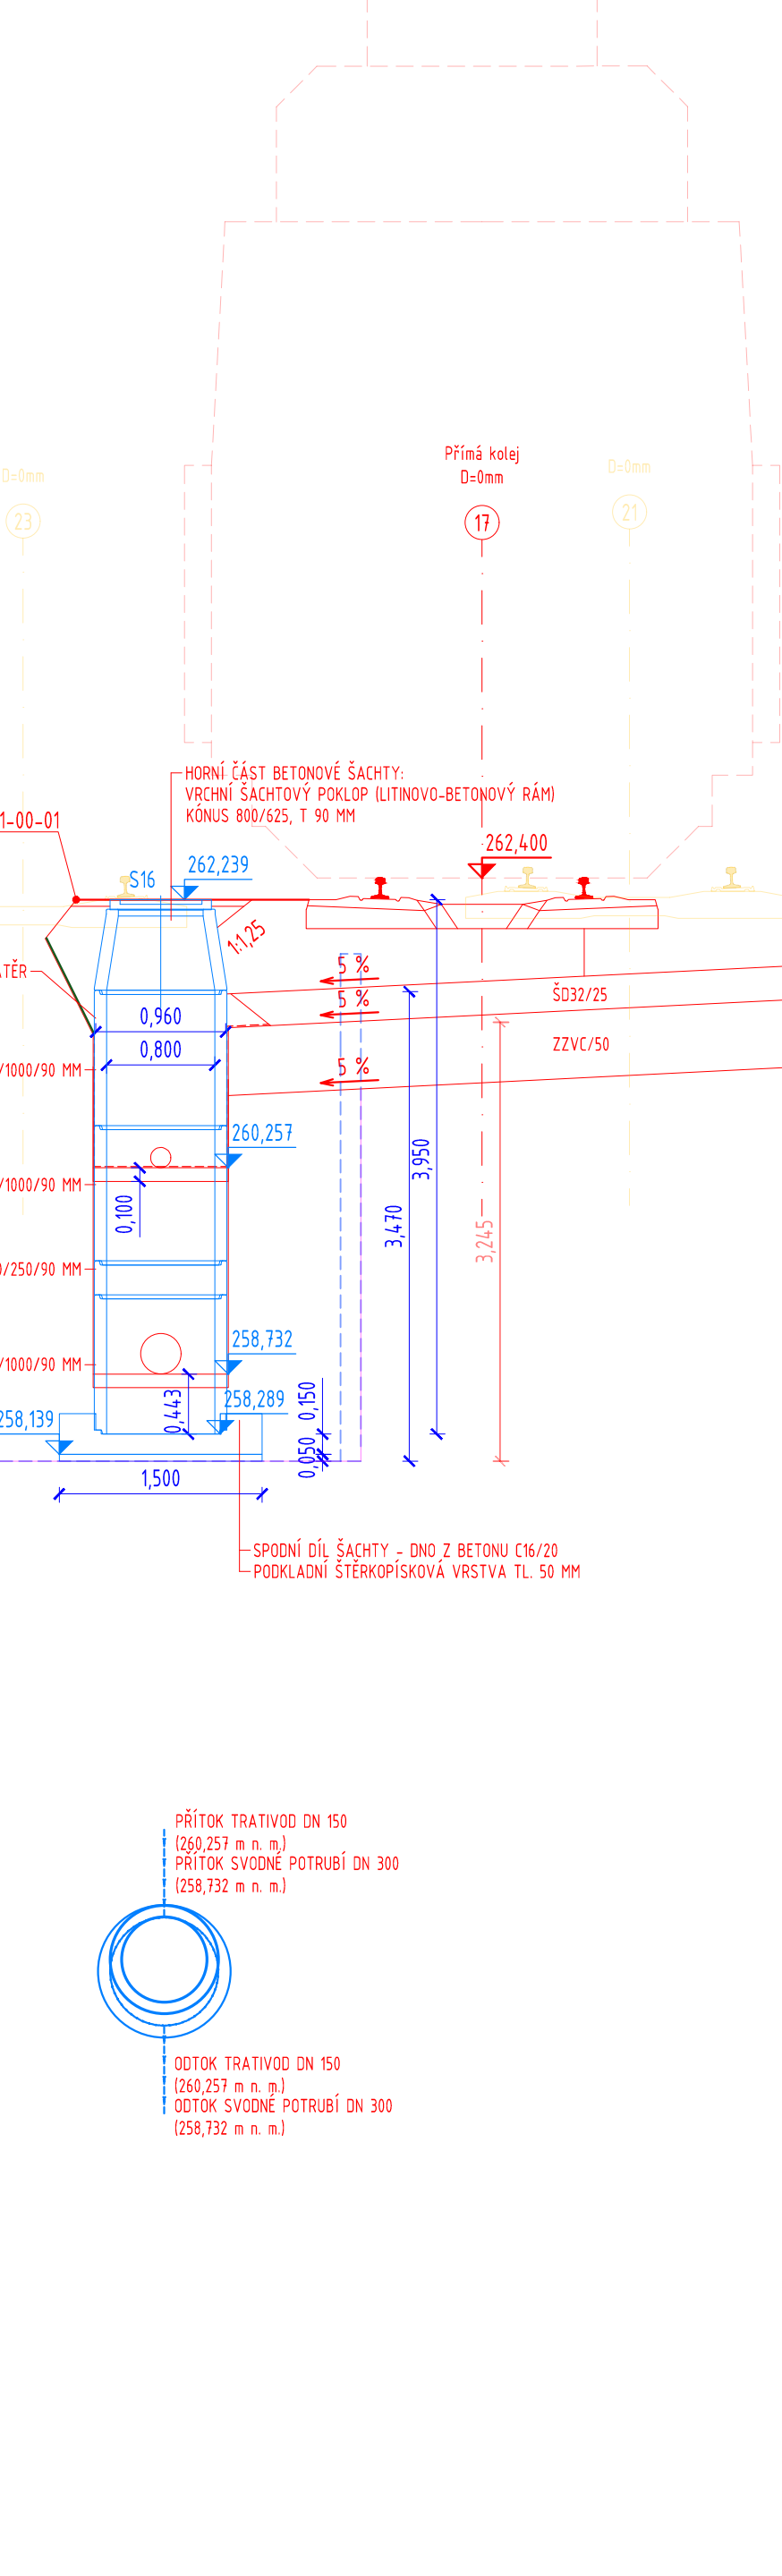

ÚSEK STUDNA S42-S43
POTRUBÍ A STUDNY HLAVNÍHO SBĚRAČE Č. 2 - PODÉLNÝ ŘEZ, PŮDORYS

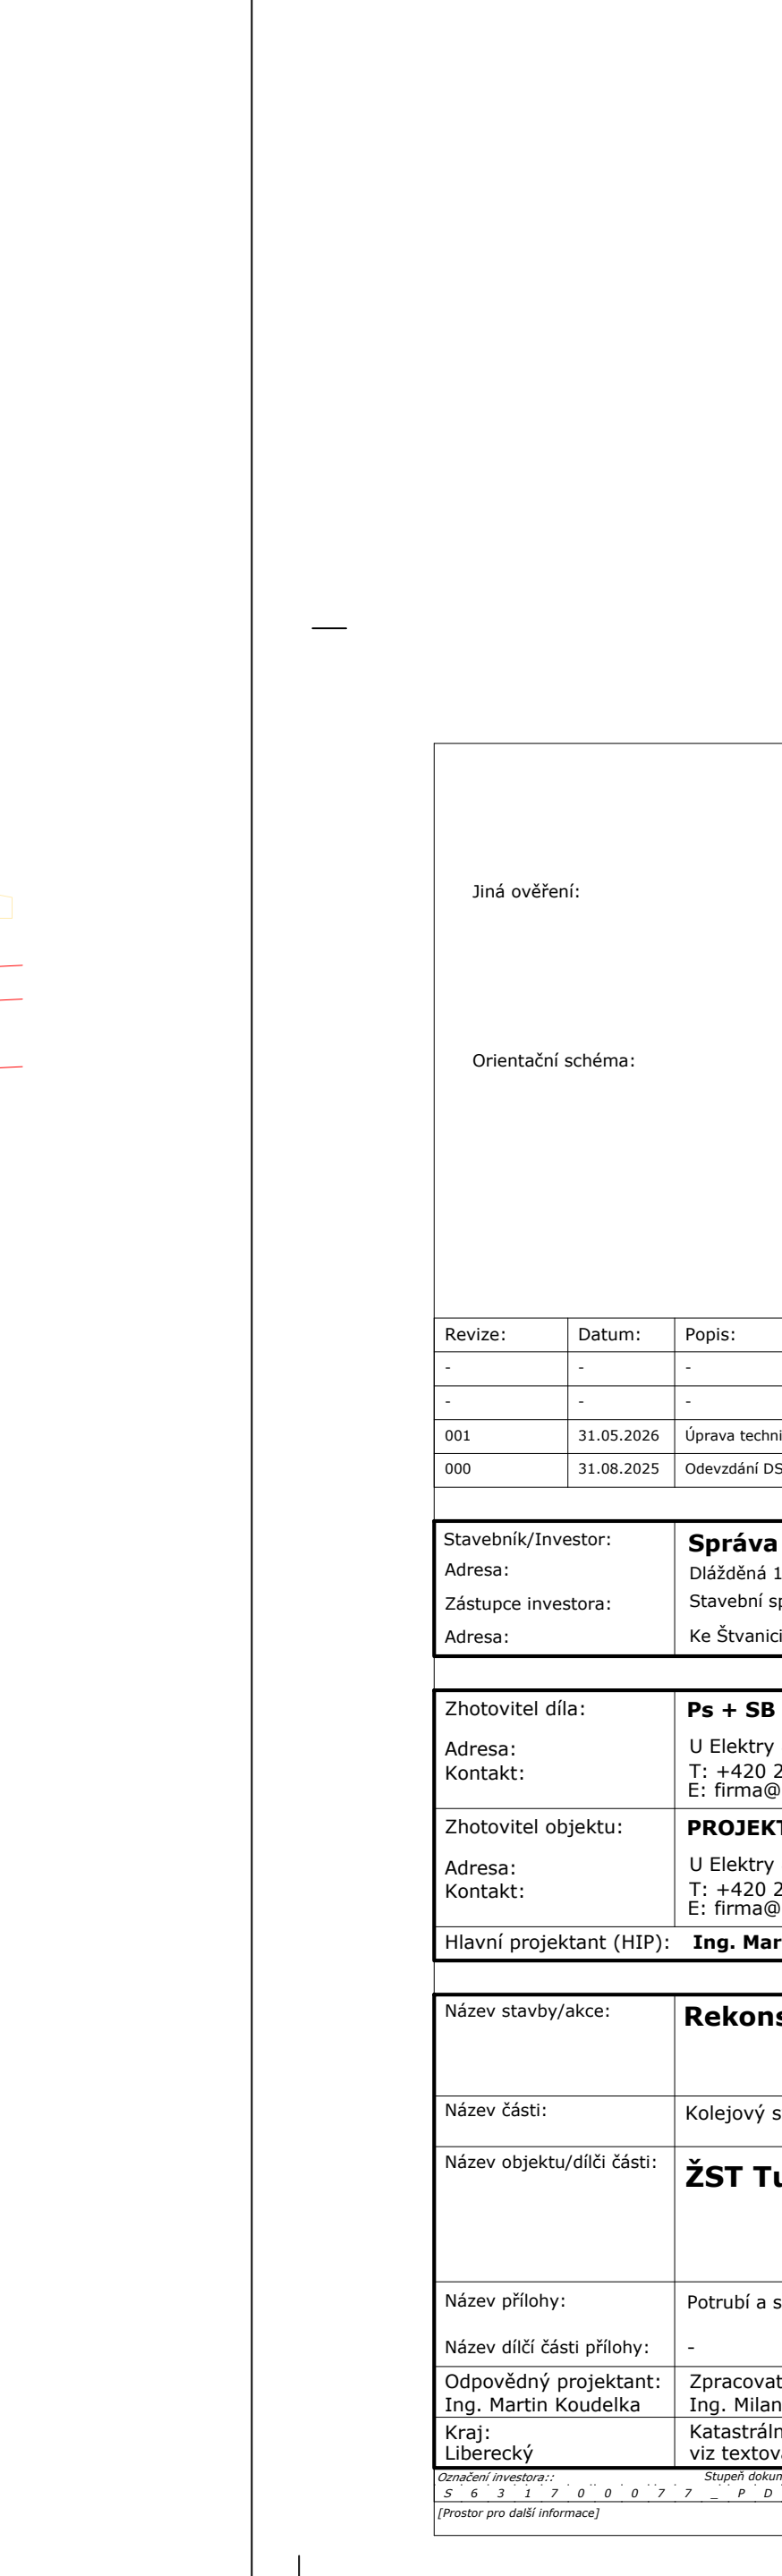

ÚSEK STUDNA S44-S45
POTRUBÍ A STUDNY HLAVNÍHO SBĚRAČE Č. 2 - PODÉLNÝ ŘEZ, PŮDORYS

