




DET.1 – ODVODŇOVACÍ ŽLÁBEK PODCHODU
1:5

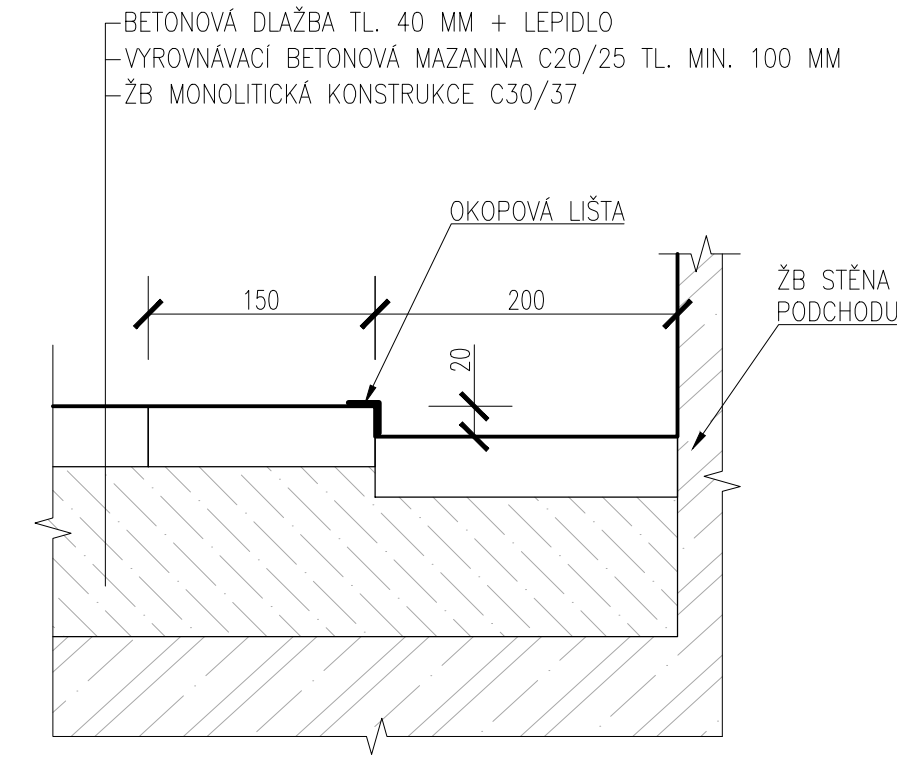


DET.1 – PŘÍČNÝ ŘEZ I-A-A ŽLÁBKEM
M 1:10

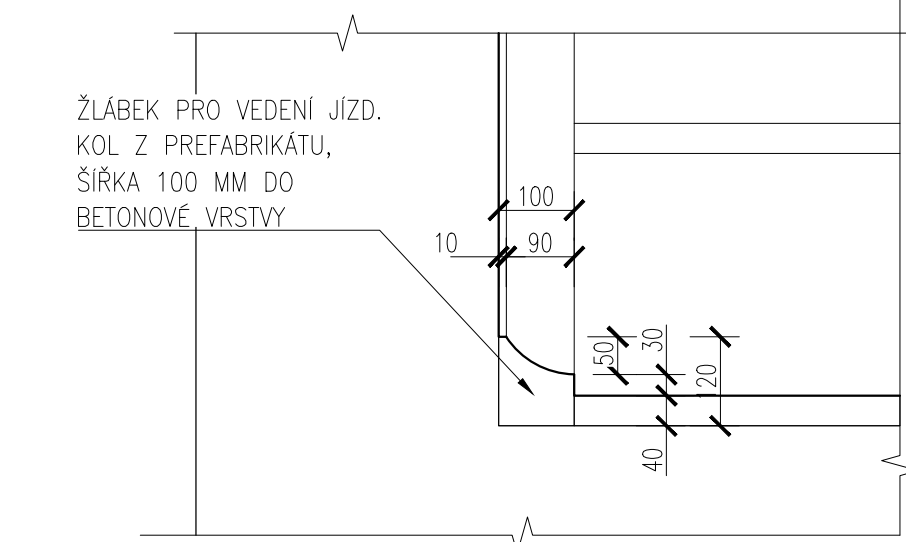


DET. 2 NÁSTUPNÍ A TYPICKÝ DÍLEČ
M 1:10

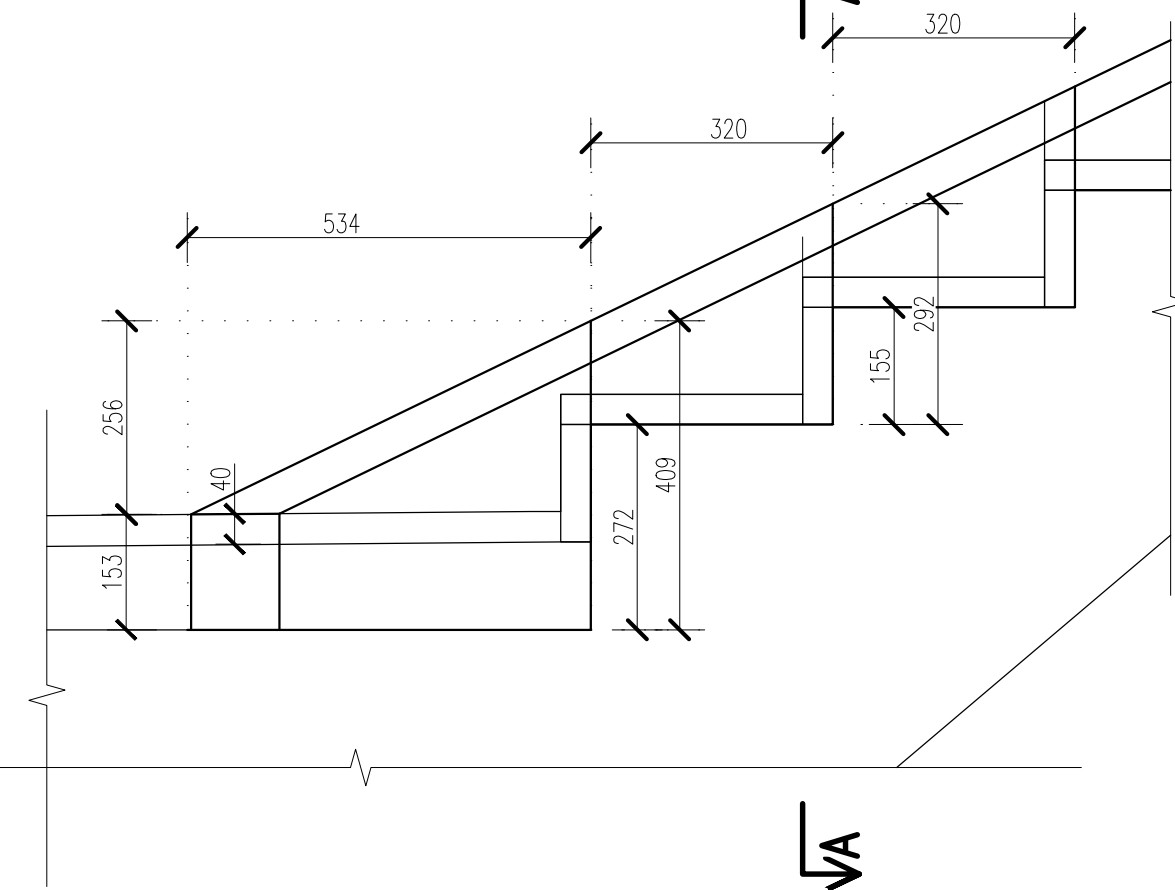


DET. 2 MEZIPODESTOVÝ DÍLEČ – HORNÍ
M 1:10

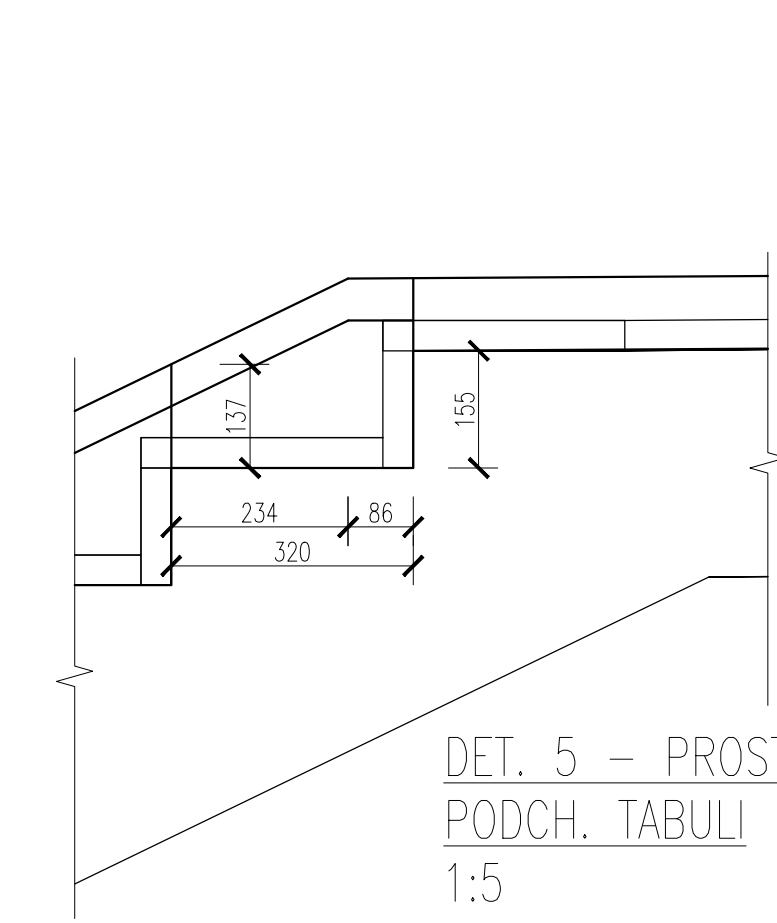


DET.2 MEZIPODESTOVÝ DÍLEČ – SPODNÍ
M 1:10

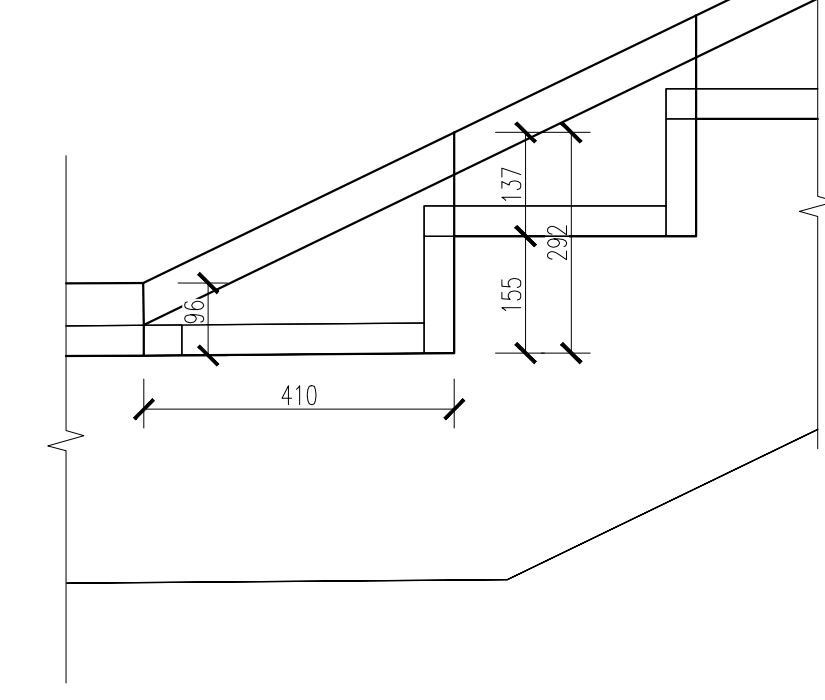


DET. 2 – VÝSTUPNÍ DÍLEČ
M 1:10

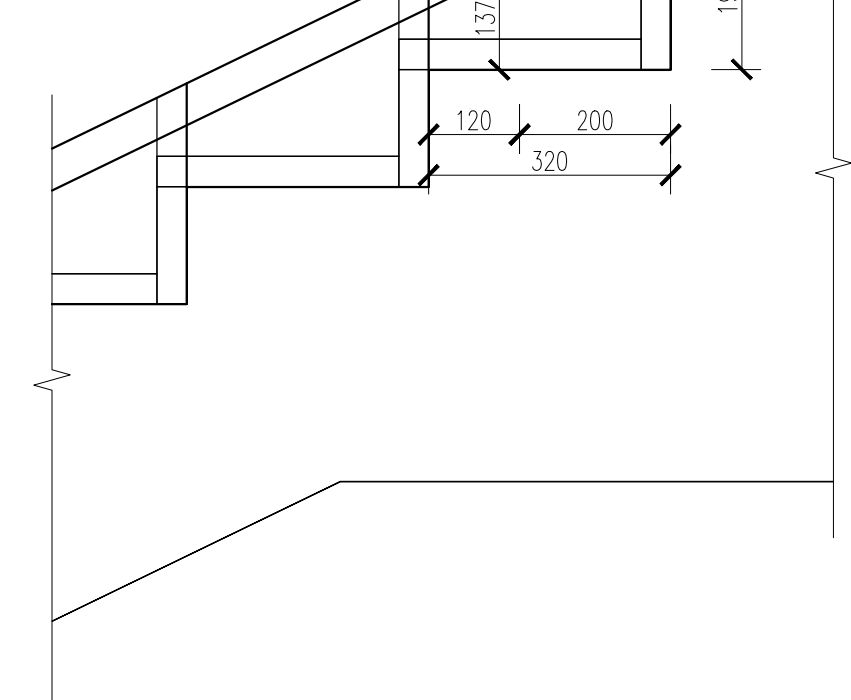


DET. 3 – ŽADLAŽBOVÝ POKLOP NA JÍMKY
1:10

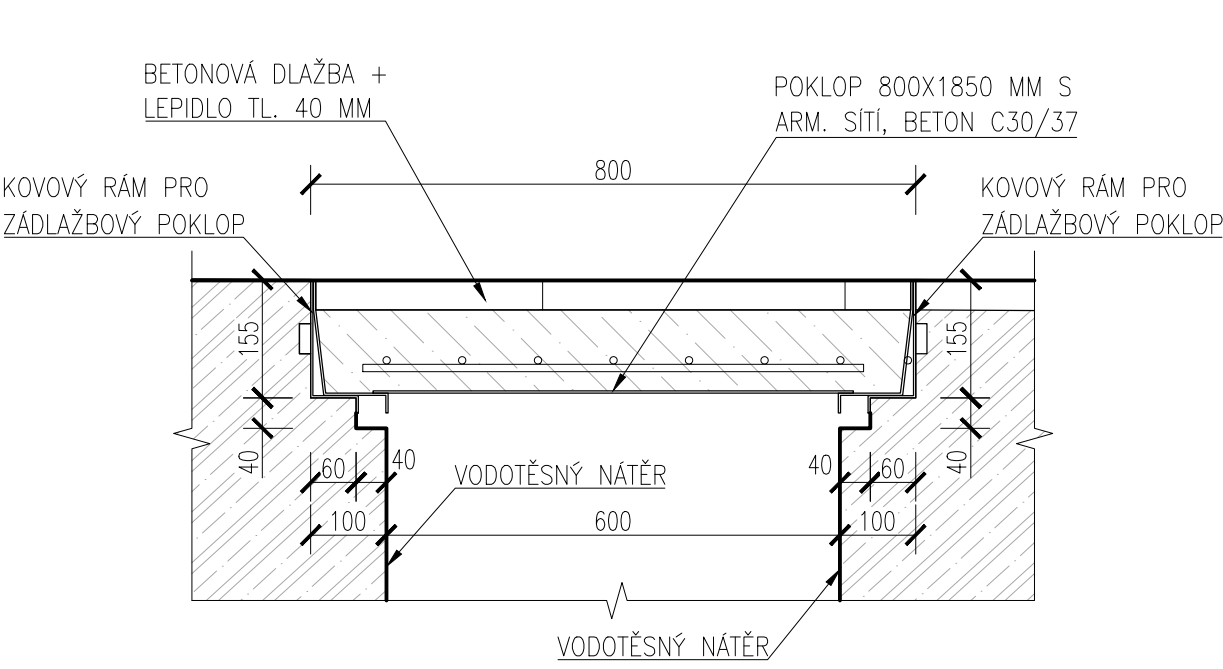


DET. 4– KOTVENÍ SLOUPU NA STROP PODCHODU
M 1:10

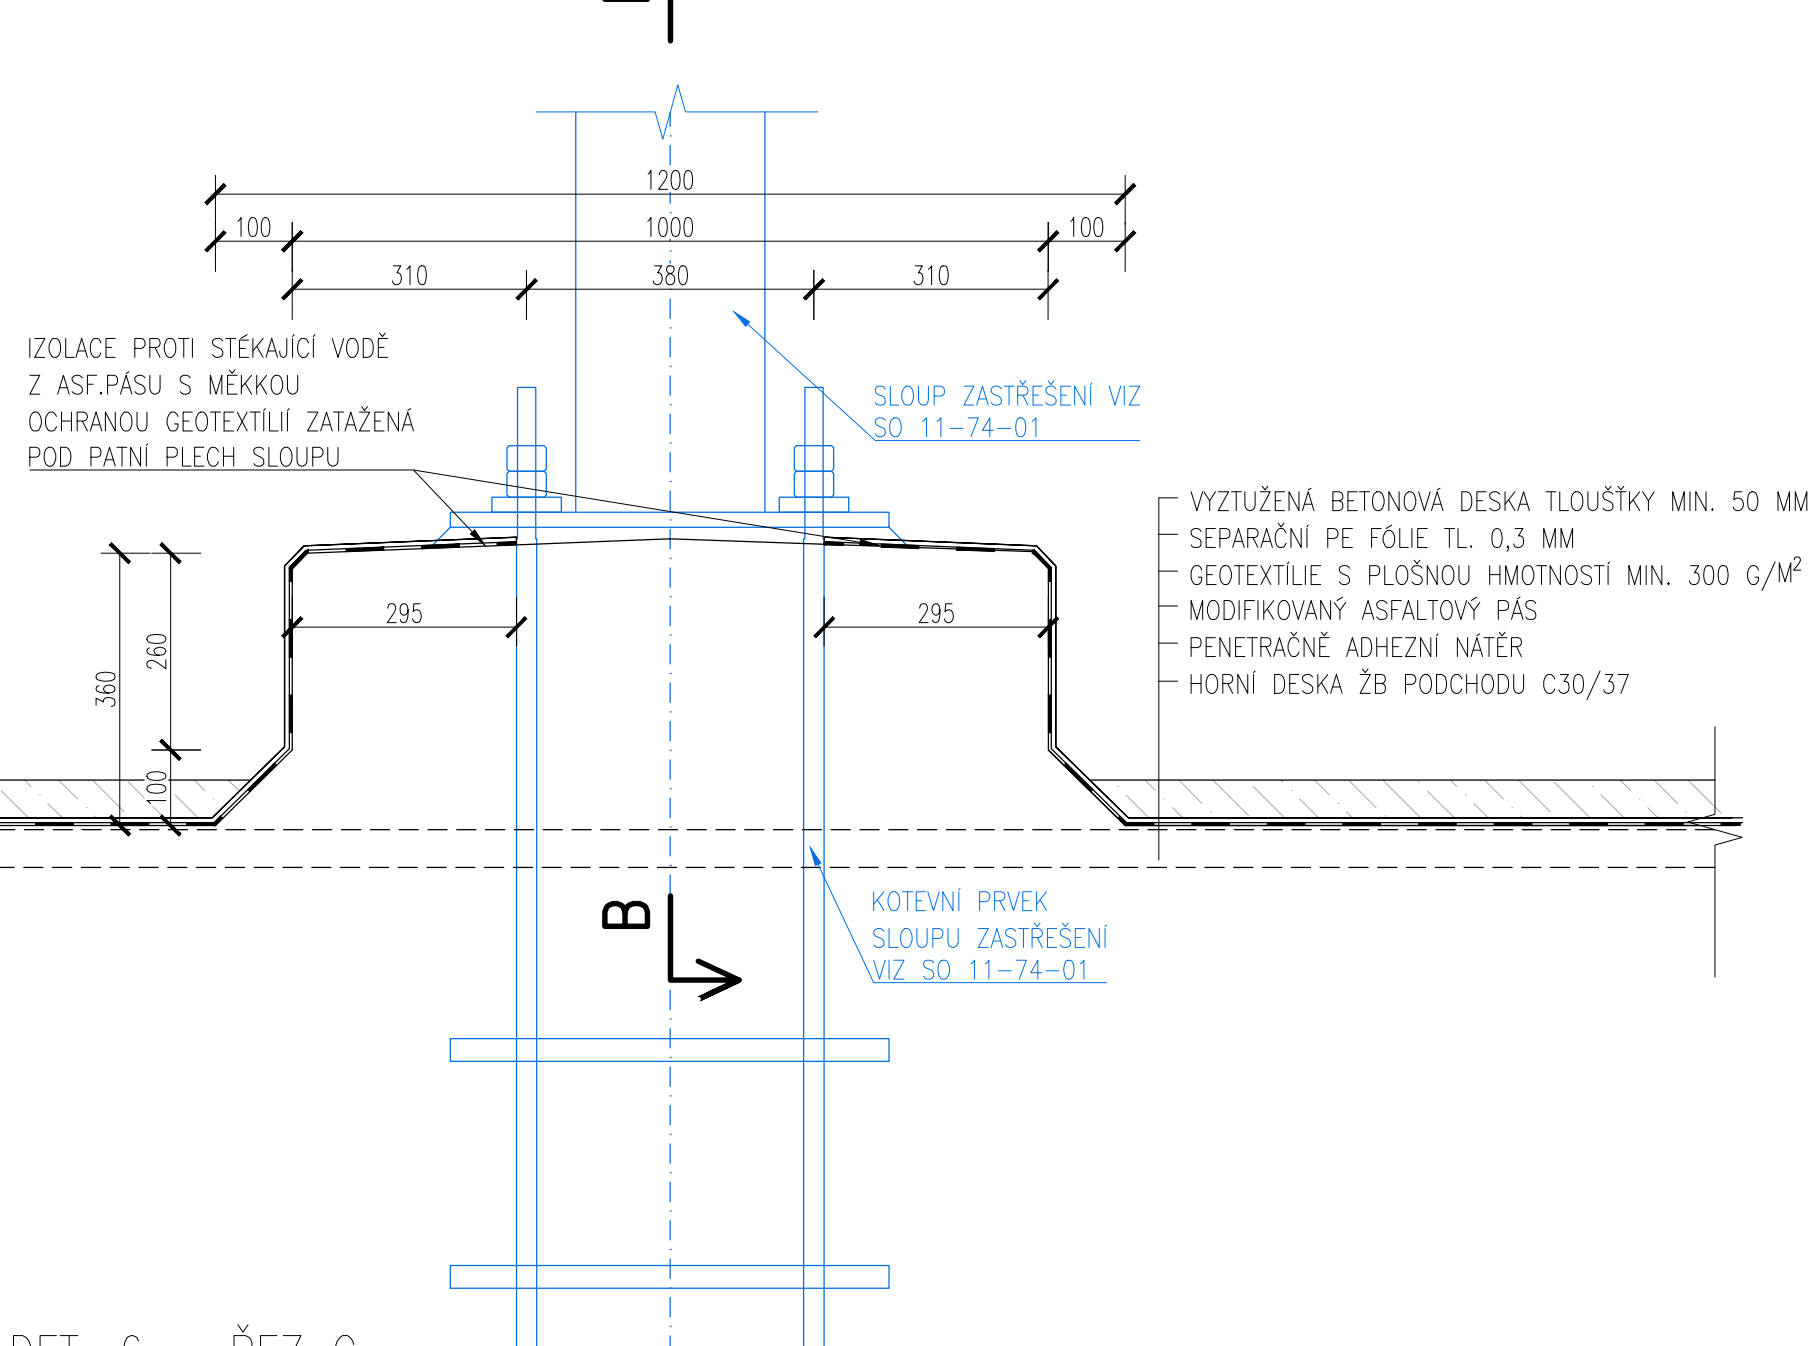


DET.4 – ŘEZ B – KOTVENÍ SLOUPU NA STROP PODCHODU
M 1:10

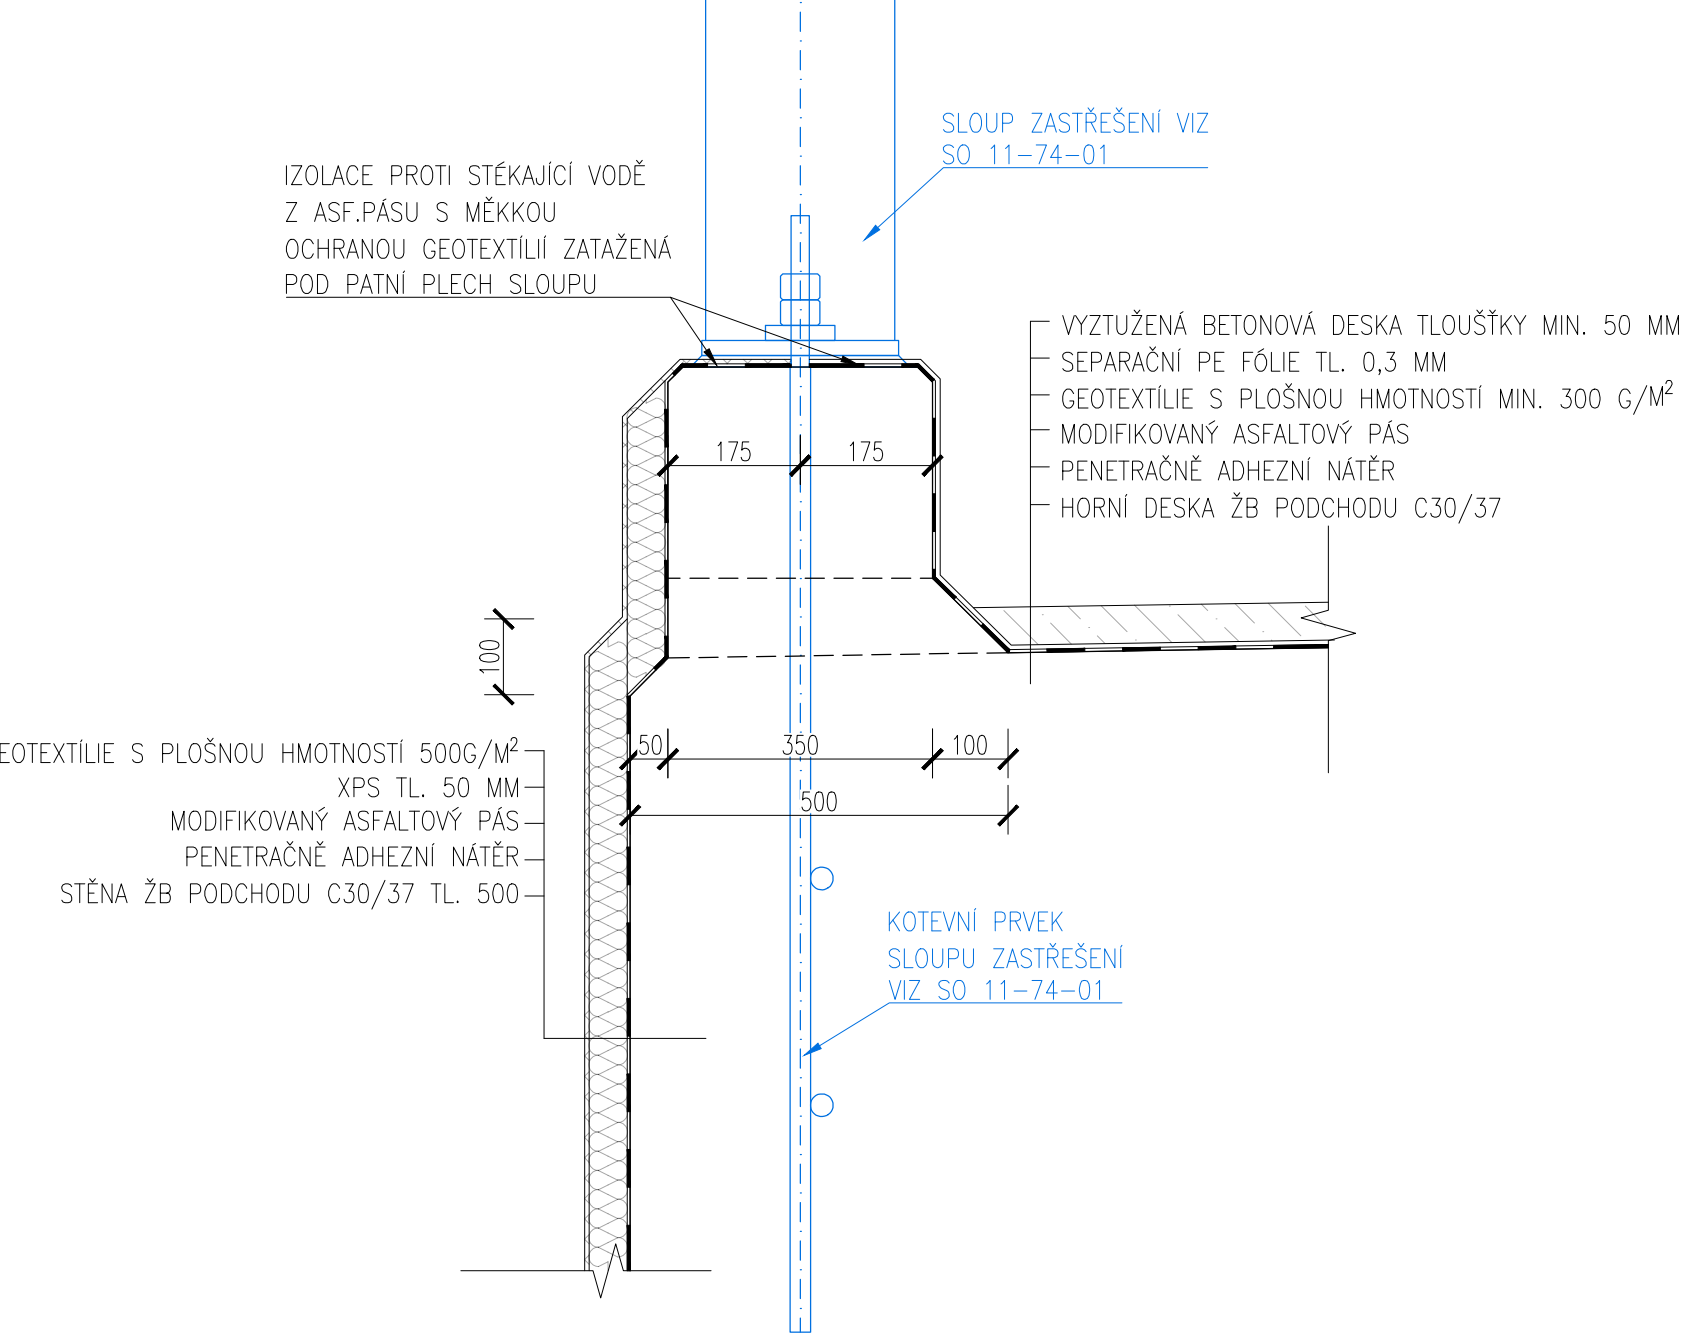


DET. 5 – PROSTUP CHRÁNIČKY DN32 – NIKA PRO
PODCH. TABULI
1:5

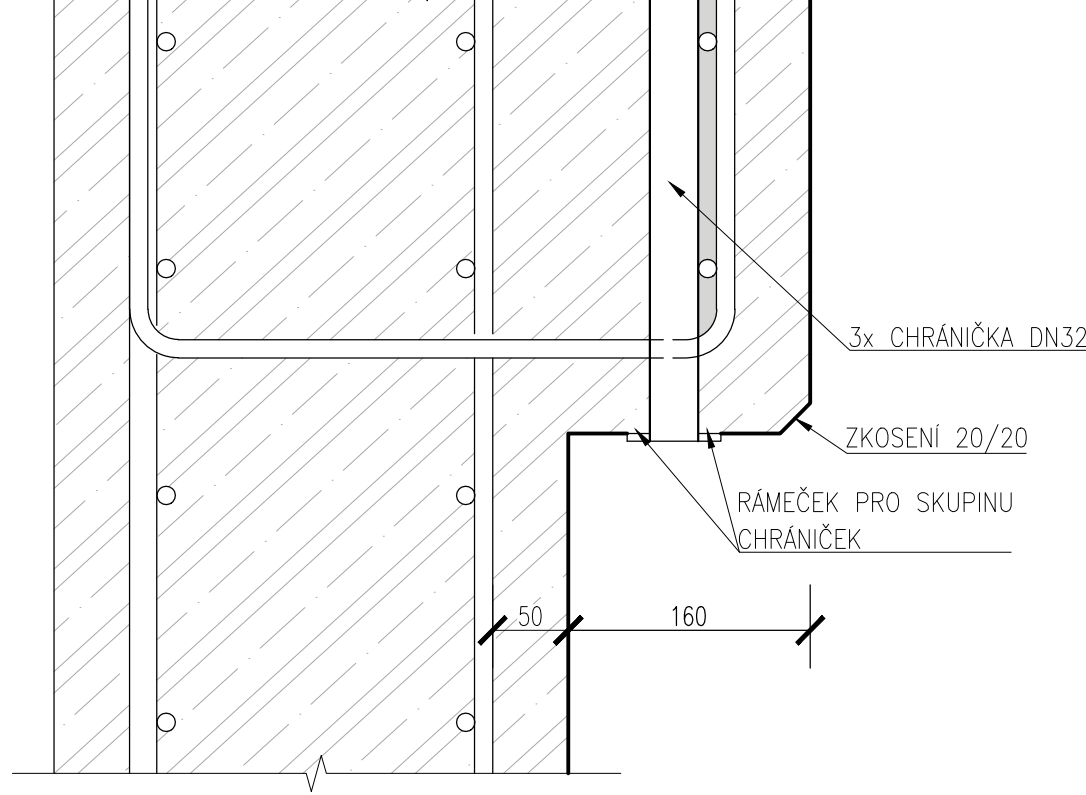


DET. 6 – PROSTUP CHRÁNIČKY DN40 – NIKA PRO
ROZVADĚČ
1:5

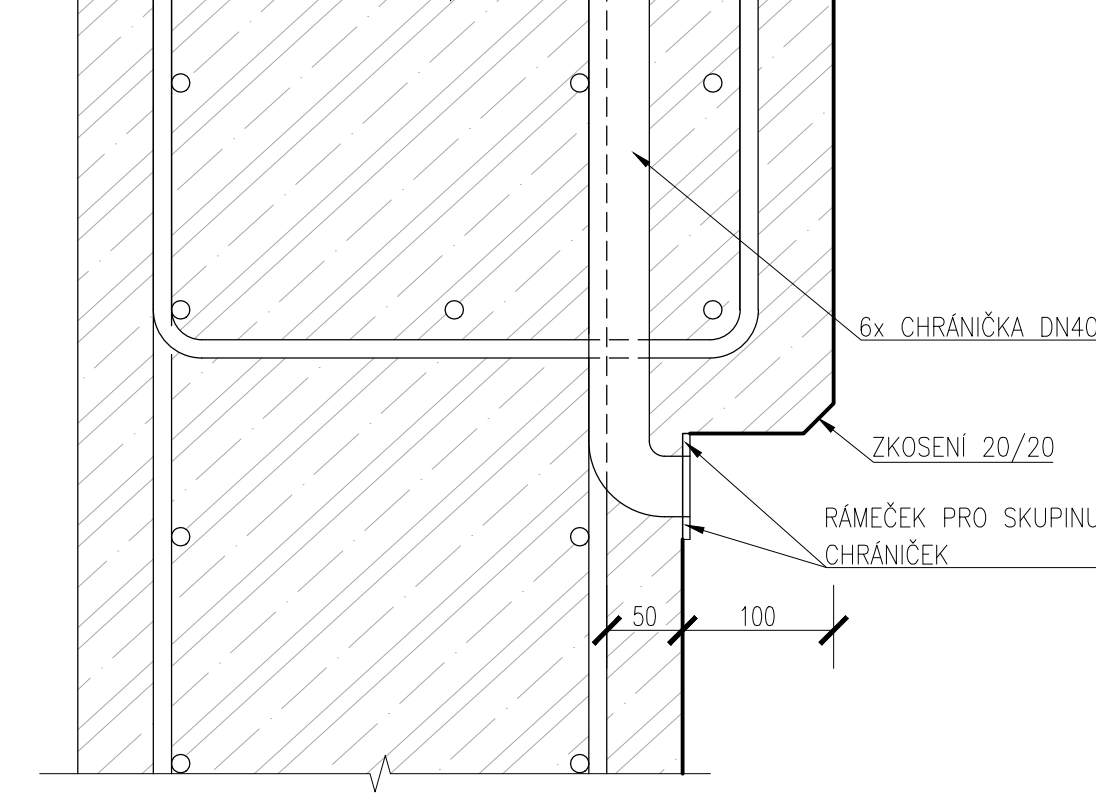


DET.7 – PROSTUP CHRÁNIČKY DN40 MEZI
PODHEDEM A VÝTAHOVOU ŠACHTOU
M 1:5

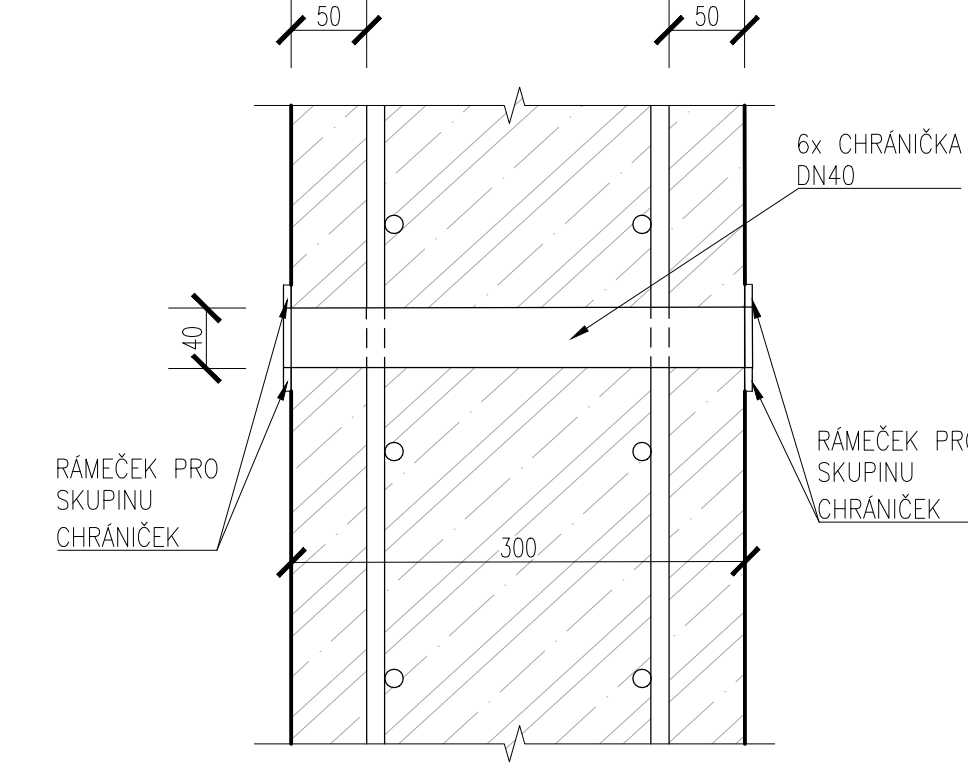

DET. 6 – PROSTUP DVOJITÉ UCPÁVKY HSI 90 K2/500
M 1:10

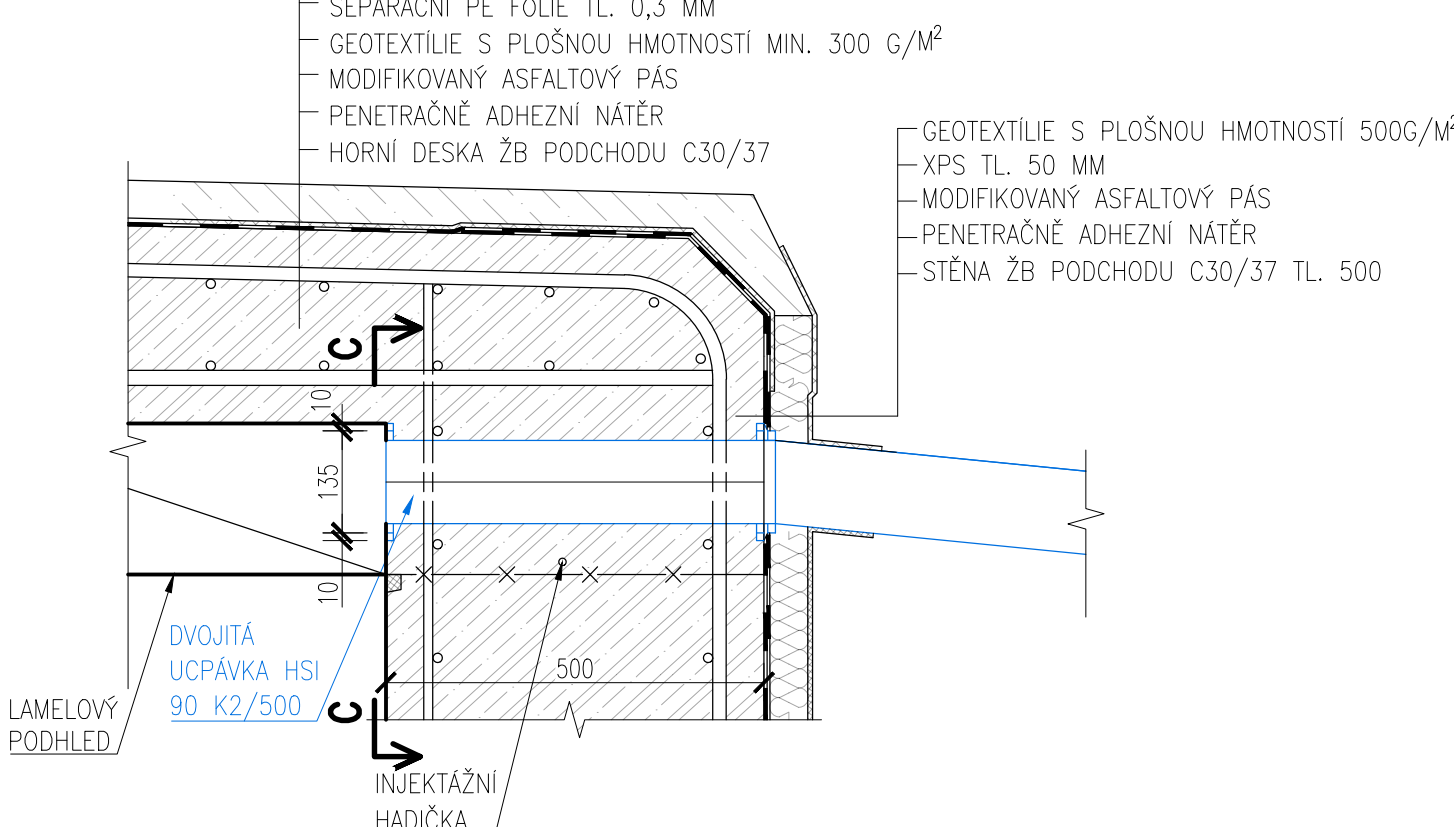

DET. 6 – ŘEZ C
1:10

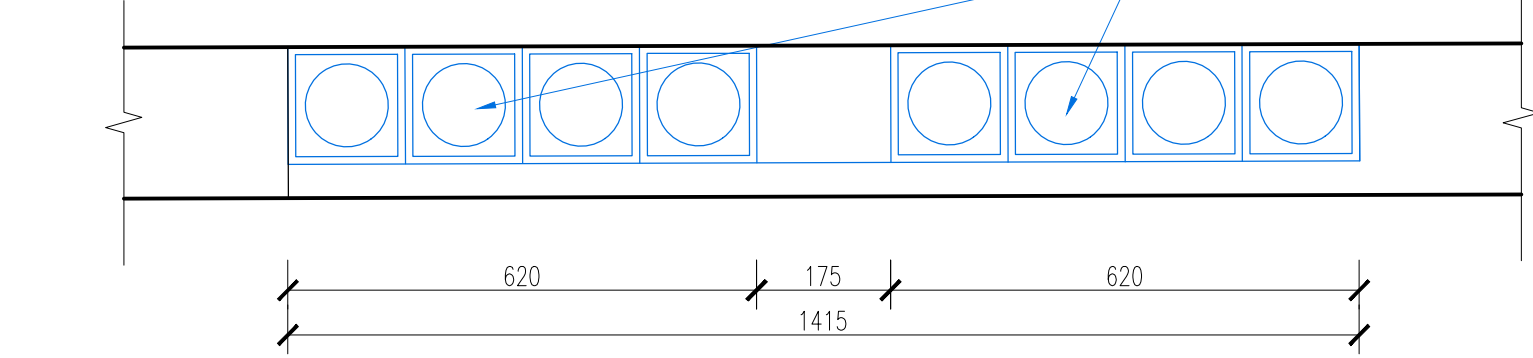

Ministerstvo dopravy Státní fond dopravní infrastruktury		Paré:	
Jiná ověření:		Razítko oprávněné osoby:	
Orientační schéma:		Podpis:	
Revize:	Datum:	Popis:	Kontroloval:
-	-	-	-
-	-	-	-
-	-	-	-
000	31.08.2025	Odevzdání DSP+PDPS v čístopisu	Ing. Marie Peterková
Stavebník/Investor: Adresa: Zástupce investora: Adresa:		Správa železnic, státní organizace Dlážděná 1003/7, 110 00 Praha 9 Stavební správa západ Ke Štvanici 656/3, 186 00 Praha 8 – Karlín	
Zhotovitel díla: Adresa: Kontakt:		Ps + SB + A4 - ŽST Turnov DSP, PDPS U Elektrý 830/2b, 198 00 Praha 9 T: +420 281 090 860 E: firma@projekt-servis.cz	
Zhotovitel objektu: Adresa: Kontakt:		PROJEKT servis spol. s r.o. U Elektrý 830/2b, 198 00 Praha 9 T: +420 281 090 860 E: firma@projekt-servis.cz	
Hlavní projektant (HIP):		Specialista:	
Ing. Martin Koudelka		Ing. Radomír Hanák	
Název stavby/akce:		Rekonstrukce žst. Turnov	
Název části:		Mosty, propustky a zdi	
Název objektu/dílní části:		Železniční most v km 123,980 (Podchod)	
Název přílohy:		Detaily	
Název dílčí části přílohy:		-	
Odpovědný projektant:		Zpracovatel přílohy:	
Ing. Aleš Menšík		Ing. Anna Popová	
Kraj:		Katastrální území:	
Liberecký		viz textová část	
Stupeň dokumentace:		Číslo přílohy (typ/pořadí):	
-		2. 080	
Označení investora:		Stupeň dokumentace:	
-		-	
Prostor pro další informace)		-	