




PODÉLNÝ POHLED, 1:20

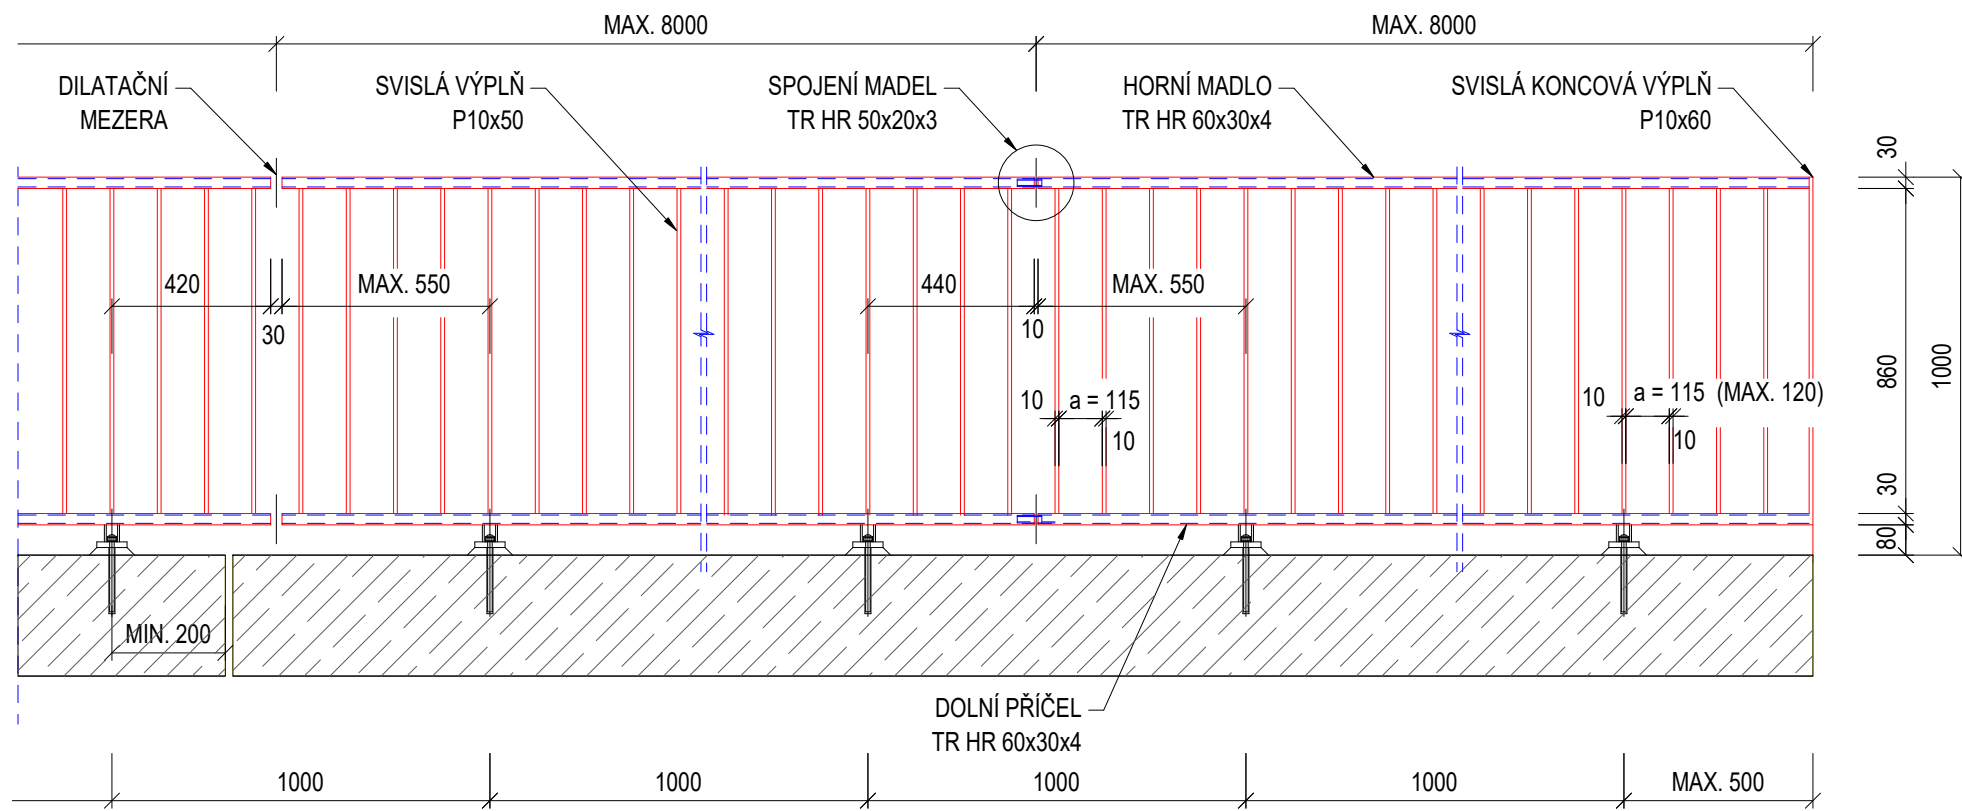


PŮDORYS, 1:20

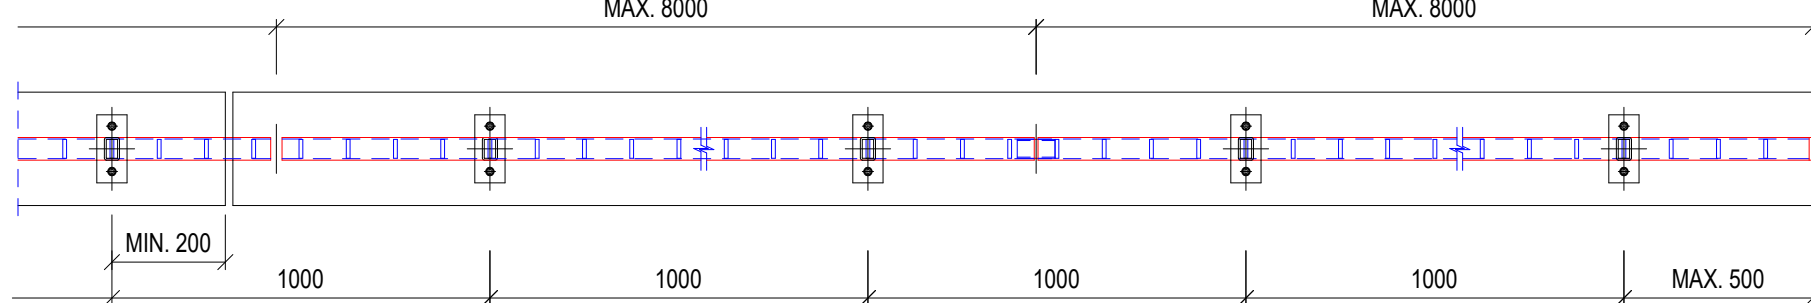


STANIČENÍ 34,050.00 - 34,087.80, 1:50

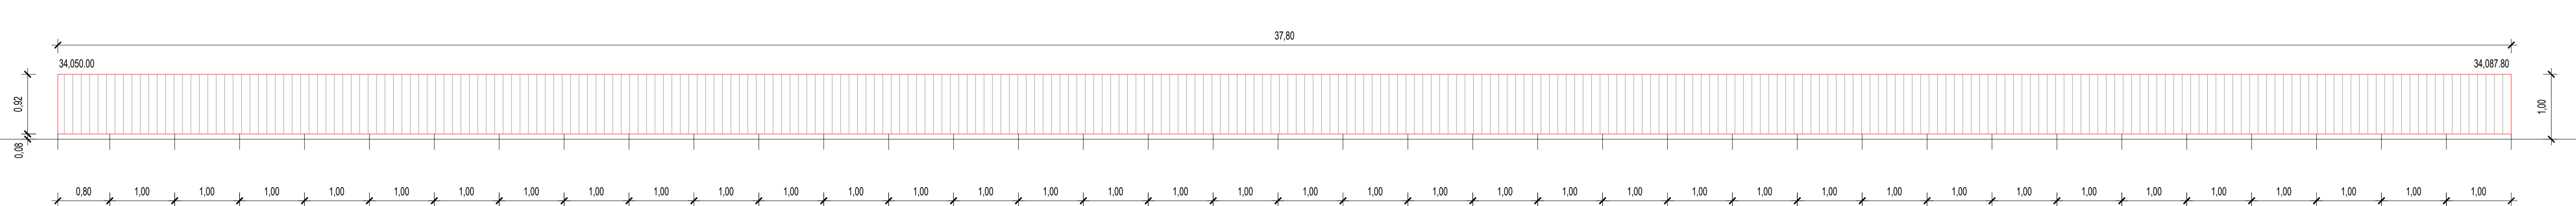


STANIČENÍ 34,104.02 - 34,143.52, 1:50

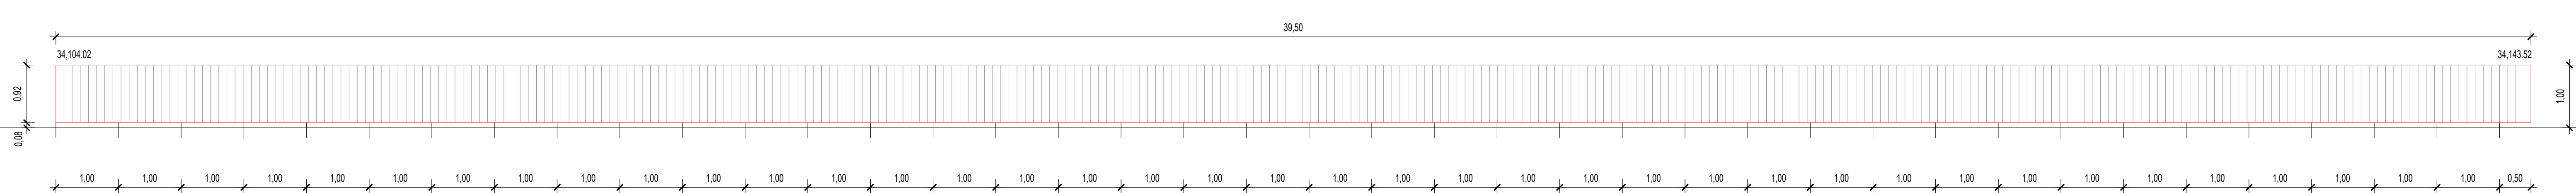


PŘÍČNÝ ŘEZ, 1:10

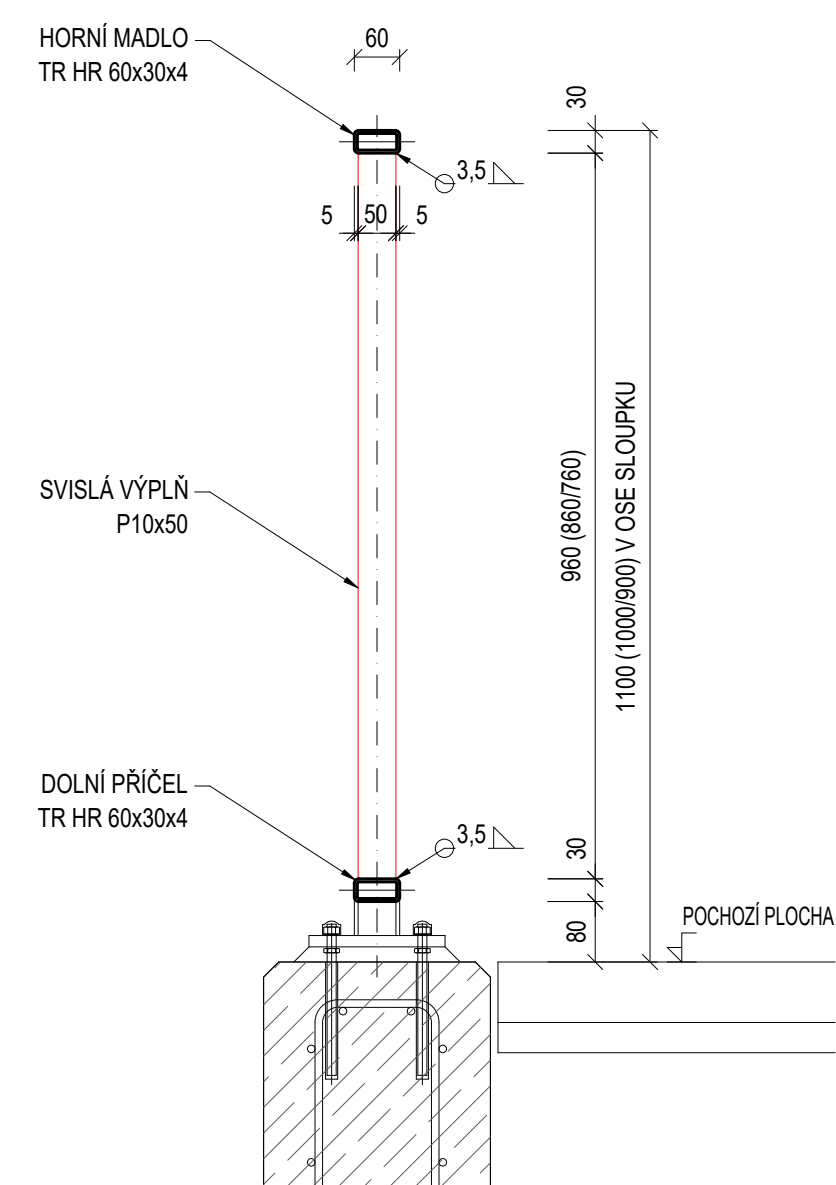

KOTVENÍ ZÁBRADLÍ, 1:5

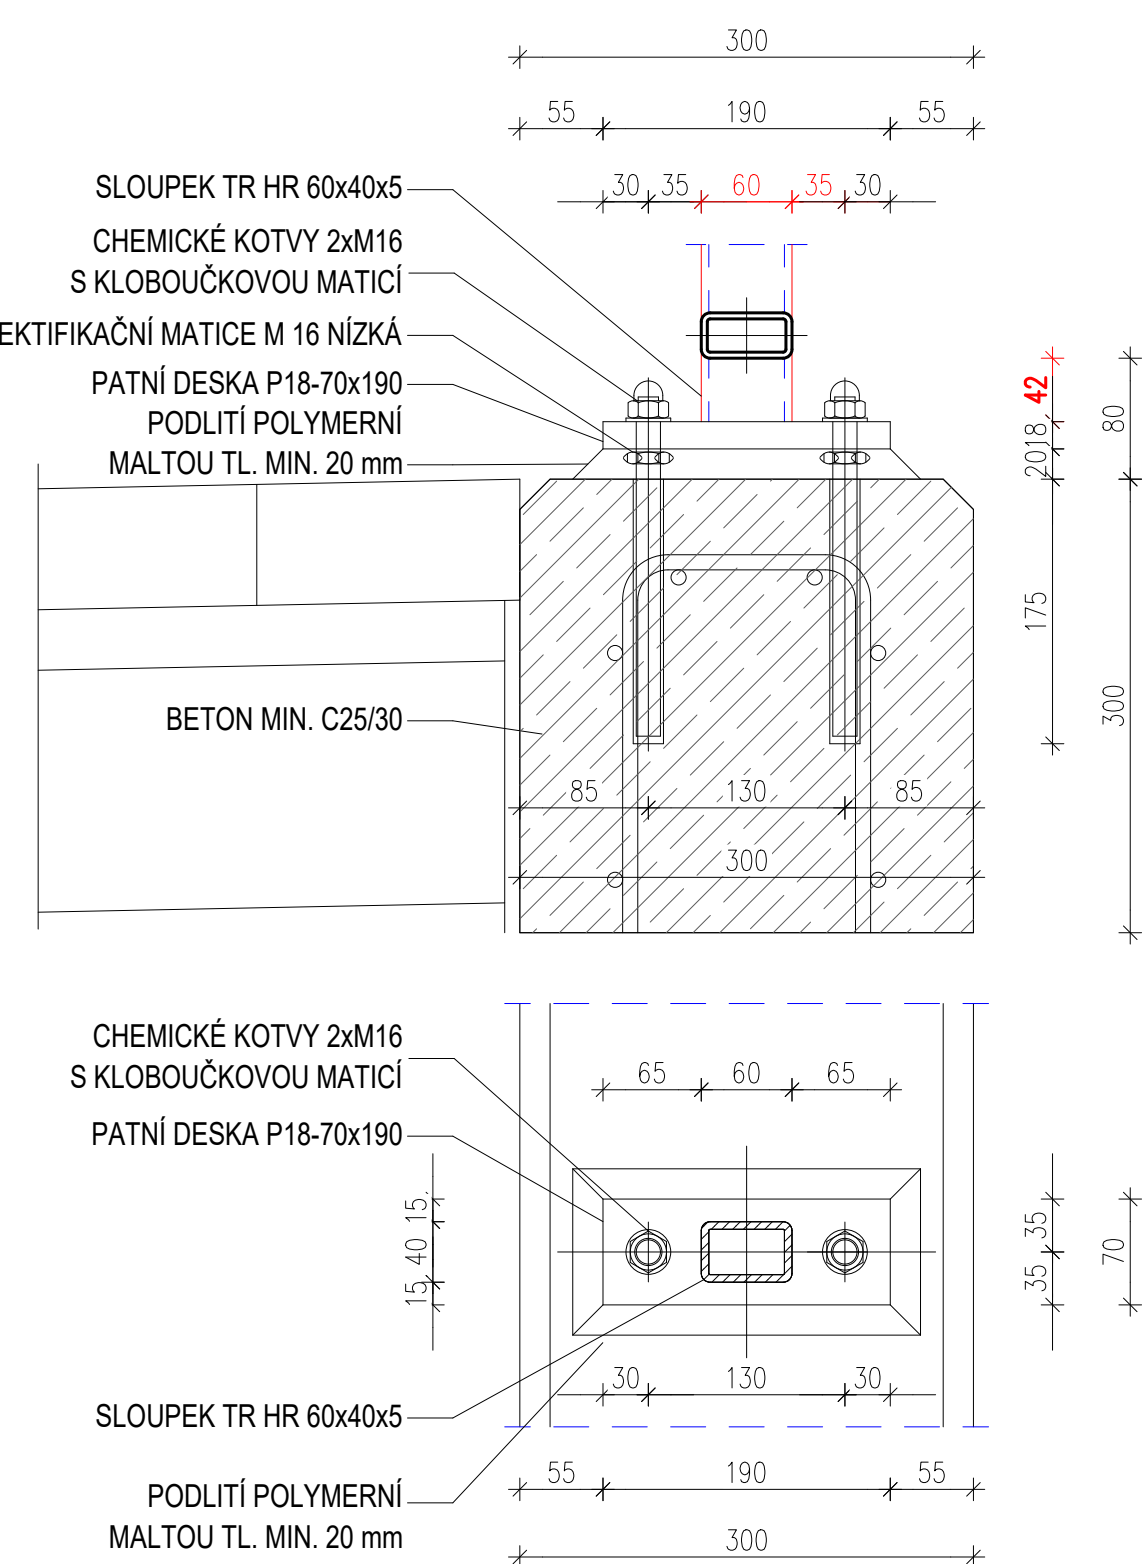

PŮDORYS, SPOJENÍ MADEL, 1:2

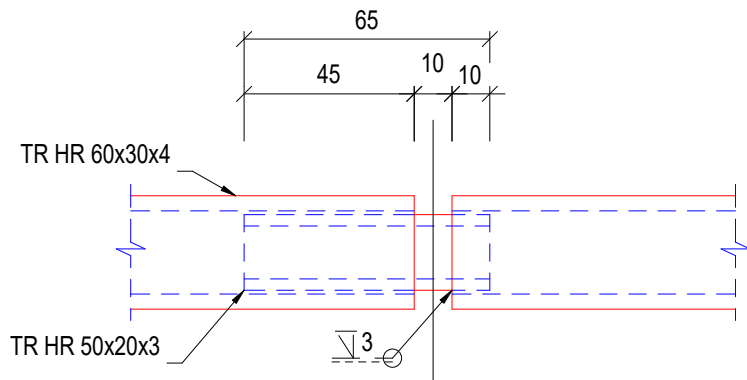

HMOTNOST

(PANEL V ZÁKLADNÍ VÝŠCE BEZ KOTVENÍ)

40,0 kg/m

MATERIÁL
OCEL S235 JR

TŘÍDA PROVEDENÍ EXC2



ZATÍŽENÍ

DOPRAVA
AERODYNAMICKÉ ÚČINKY
VÍTR

DLE ČSN EN 10210-1, 10219-1 (UZAVŘENÉ PROFILY)
DLE ČSN EN 10025-2
DLE ČSN EN 1090-2+A1

1,0 kN/m, 1,0 kN
DO 200 km/hod
VĚTRNÁ OBLAS
KATEGORIE TE

DLE ČSN EN 1991-2 ed.2
DLE ČSN EN 1991-2 ed.2
DLE ČSN EN 1991-1-4 ed.2

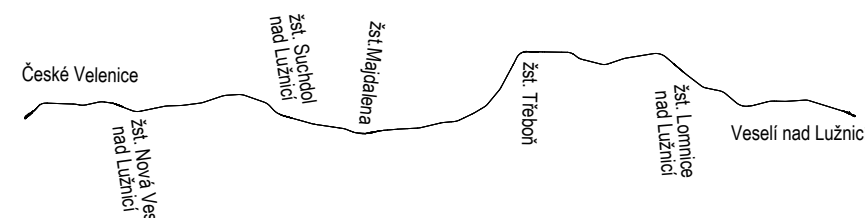 

Razitko oprávněné osoby

Revize:	Datum:	Popis:	Kontroloval:
000	27.10.2025	Definitivní odevzdání dokumentace	Ing. Pavel Jakoubek

Stavebník / investor:	Správa železnic, státní organizace	 SPRÁVA ŽELEZNIC
Adresa:	Dlážděná 1003/7, 110 00 Praha 1	
Zástupce investora:	Stavební správa západ	
Adresa:	Ke Štvanici 656/3, 186 00 Praha 8	

Zhotovitel dila:	SP + SEU_Ventecne – Veseli_DSP		
Adresa:	Olišanská 1a, 130 00 Praha 3		
Kontakt:	T: +20 605 229 020 E: praha@sudop.cz		
Zhotovitel části / objektu:	H-PRO GEO, s.r.o.		
Adresa:	Nerudova 1022/16, 412 01 Litoměřice		
Kontakt:	T: +20 475 210 726 E: projekce@h-progeo.cz		
Hlavní projektant (HIP):	Ing. Michal Medl	Specialista:	Ing. Pavel Jakoubek

Název stavby / akce:	Optimalizace a elektrizace trati České Velenice (mimo) – Veselí nad Lužnicí (mimo)														Označení (S-kód):	S631500664																			
Název objektu:	ŽST Benešov, úprava zpevněné plochy u VB														Zakázka:	24-026.201																			
Název části:	Pozemní komunikace														Označení / část:	D.2.1.8.																			
Název přílohy:	Charakteristické příčné řezy														Číslo objektu / komplexu:	SO 09-52-02																			
Název dílčí části přílohy:															Číslo přílohy:	2																			
Odpovědný projektant: Ing. Pavel Jakoubek Jihočeský	Zpracovatel příloh: Pavel Wk., Jakub Galtner Katastrální území: viz testová čára														Měřítko: Formáty: x4A	1:2, 1:5, 1:10, 1:20, 1:50 1:100 1:200																			
															Km: 1701	Stupeň dokumentace: PPS																			
															Smluvní datum zpracování:	27.10.2025																			
S	6	3	1	5	0	6	6	4	P	D	P	S	D	2	1	0	8	S	0	0	9	5	2	0	2	X	X	2	0	6	0	3	0	0	0

Paré