


Paré:


POHLED C-C : PODÉLNÝ POHLED NA LEVOU STRANU

M 1:50

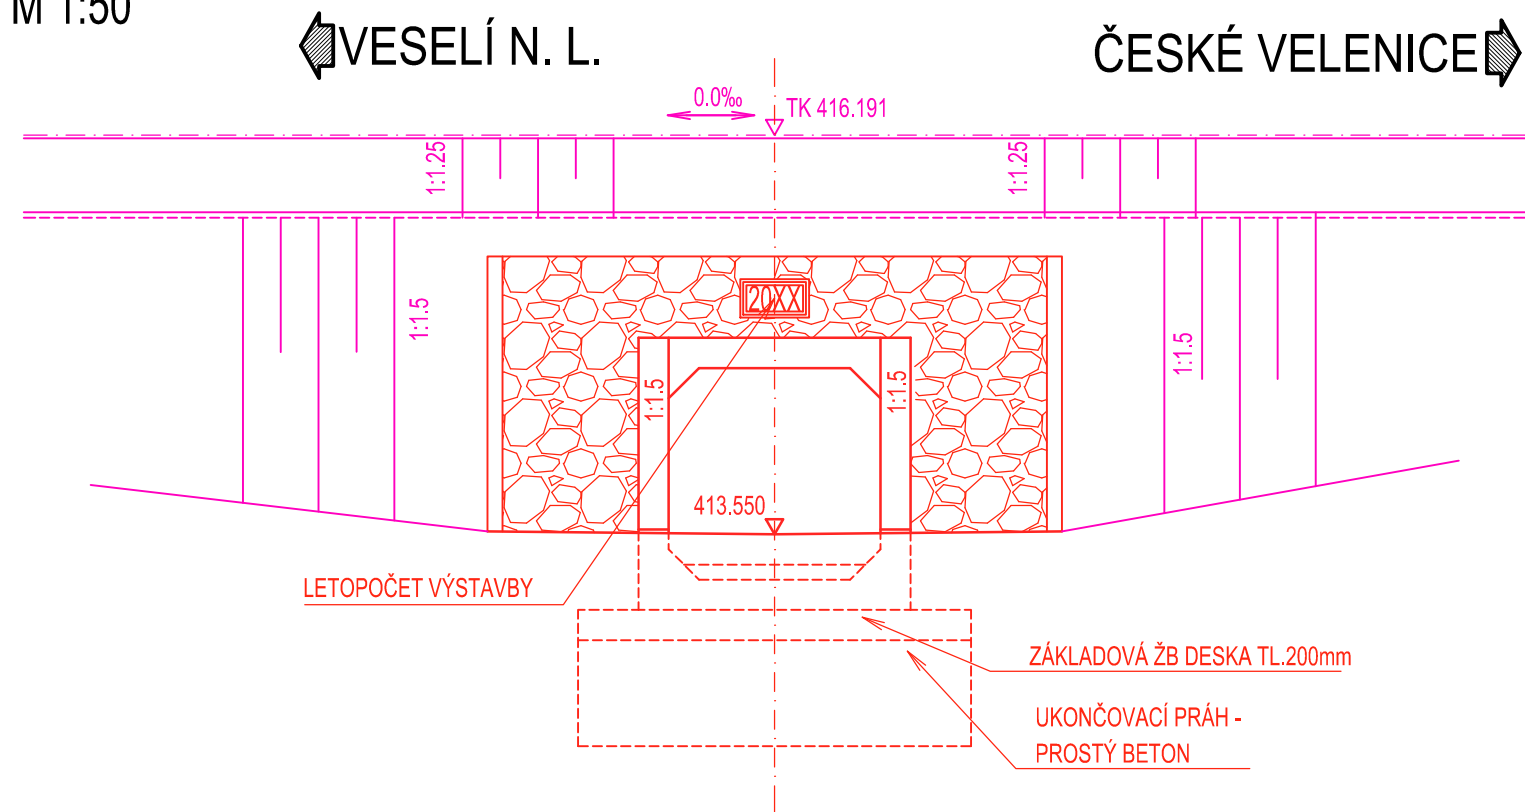


POHLED D-D : PODÉLNÝ POHLED NA PRAVOU STRANU

M 1:50

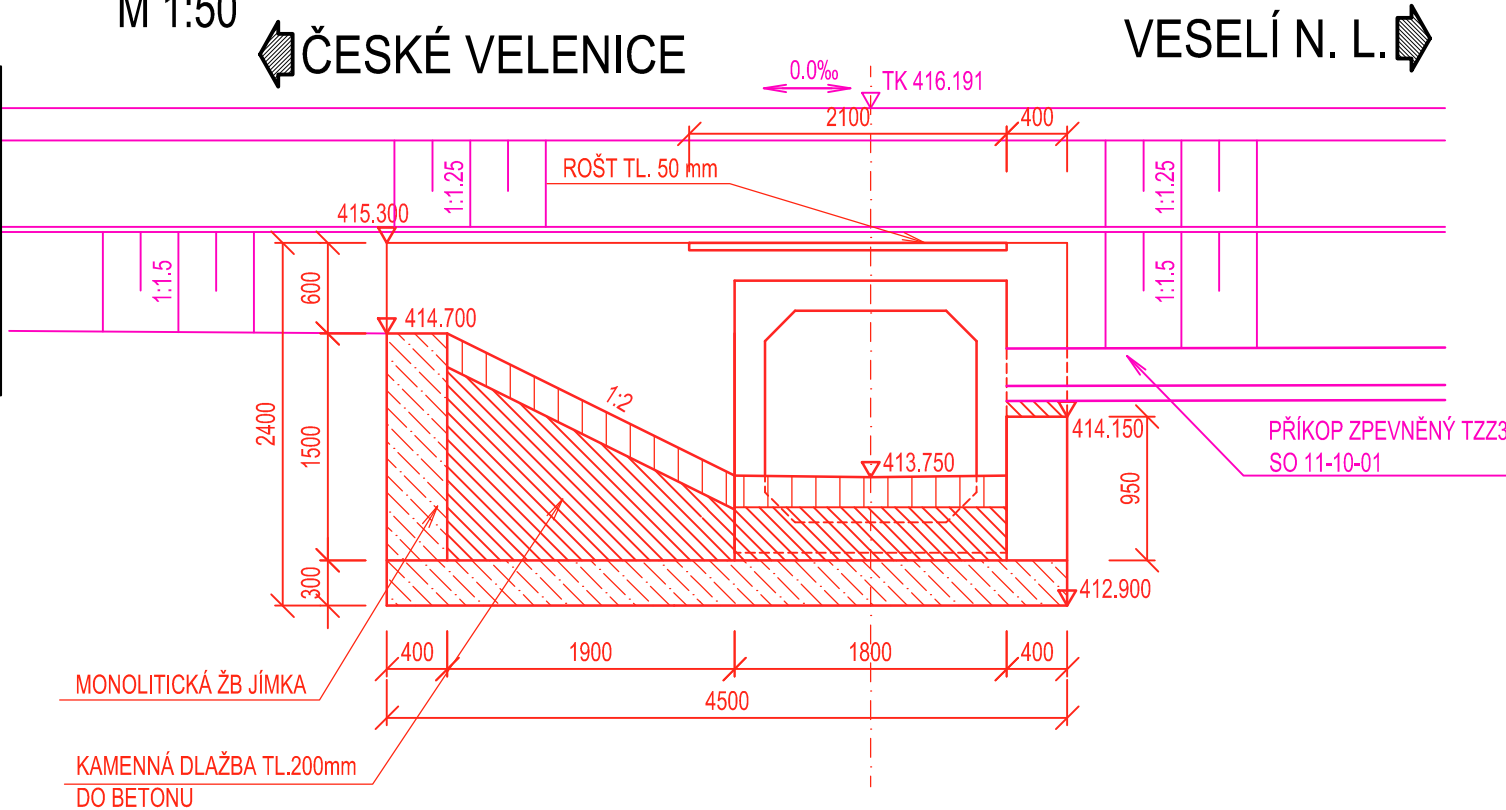

Orientační schéma:

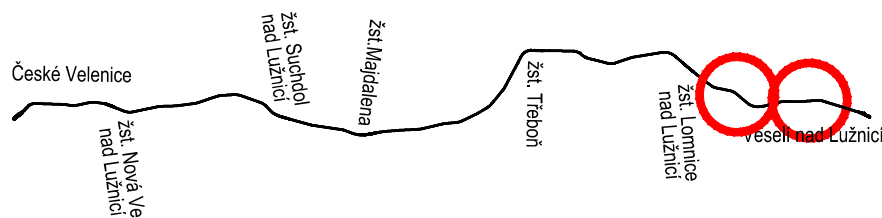

Razítko oprávněné osoby:

Podpis:

Datum:

Revize:	Datum:	Popis:	Kontroloval:
000	27.10.2025	Definitivní odevzdání dokumentace	Ing. Martin Plšek

Stavebník / investor:	Správa železnic, státní organizace	
Adresa:	Dlážděná 1003/7, 110 00 Praha 1	
Zástupce investora:	Stavební správa západ	
Adresa:	Ke Stvanici 656/3, 186 00 Praha 8	

Zhotovitel díla:	SP + SEU_Velenice - Veselí_DSP	
Adresa:	Olšanská 1a, 130 00 Praha 3	
Kontakt:	T: +420 605 229 020 E: praha@sudop.cz	
Zhotovitel části / objektu:	Pontex, spol. s r.o.	
Adresa:	Na hřebenech II 1718/10, 140 00 Praha 4	
Kontakt:	E: pontex@pontex.cz	
Hlavní projektant (HIP):	Ing. Michal Mečl	Specialista: Ing. Martin Plšek

Název stavby / akce:	Optimalizace a elektrizace trati České Velenice (mimo) - Veselí nad Lužnicí (mimo)	Označení (S-kód): S631500664
		Zakázka: 24-026.201
Název části:	Železniční propustky	Označení části: D.2.1.4.2
Název objektu:	Železniční propustek v ev. km 51,823	Číslo objektu / komplexu: SO 12-21-19
Název přílohy:	Výkresová část - Souhrnná část	Číslo přílohy: 2 . 023
Název dílčí části přílohy:	Nový stav - pohledy	
Odpovědný projektant:	Zpracovatel přílohy: Ing. Jan Bažil	Stupeň dokumentace: PDPS
Kraj:	Katastrální území: viz textová část	Smluvní datum zpracování: 27.10.2025
Jihočeský		

S-kód:	Stupeň dokumentace:	Část:	Objekt:	Příloha:	Revize:
S631500664	PDPS	D2142	SO122119	XX2	000

DOKUMENT LZE UŽÍVAT POUZE VE SMYSLU PŘÍSLUŠNÉ SMLUVY O DÍLO. ŽÁDNÁ JEHO ČÁST NEMŮŽE BYT DÍLE ZÁKONA 6.121/2000 Sb., KOPÍROVÁNÁ NEBO JINÝM ZPŮSOBEM ROZŠÍŘOVÁNA BEZ SOUHLASU SUDOP PRAHA a.s.