
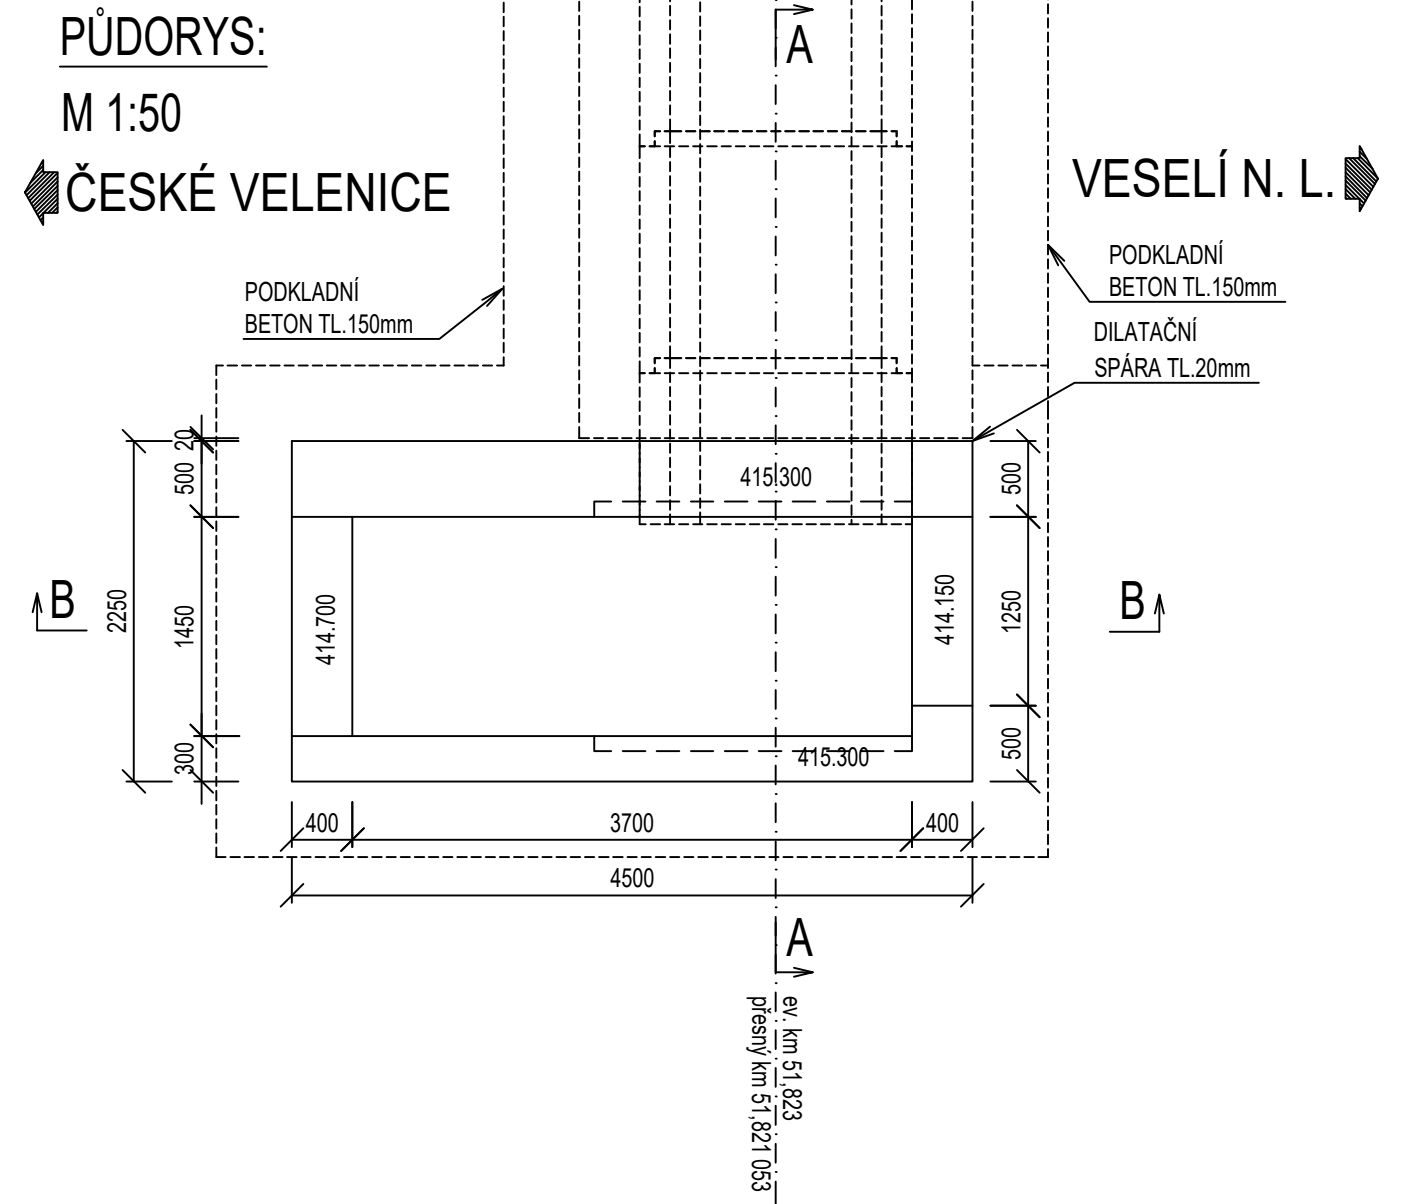
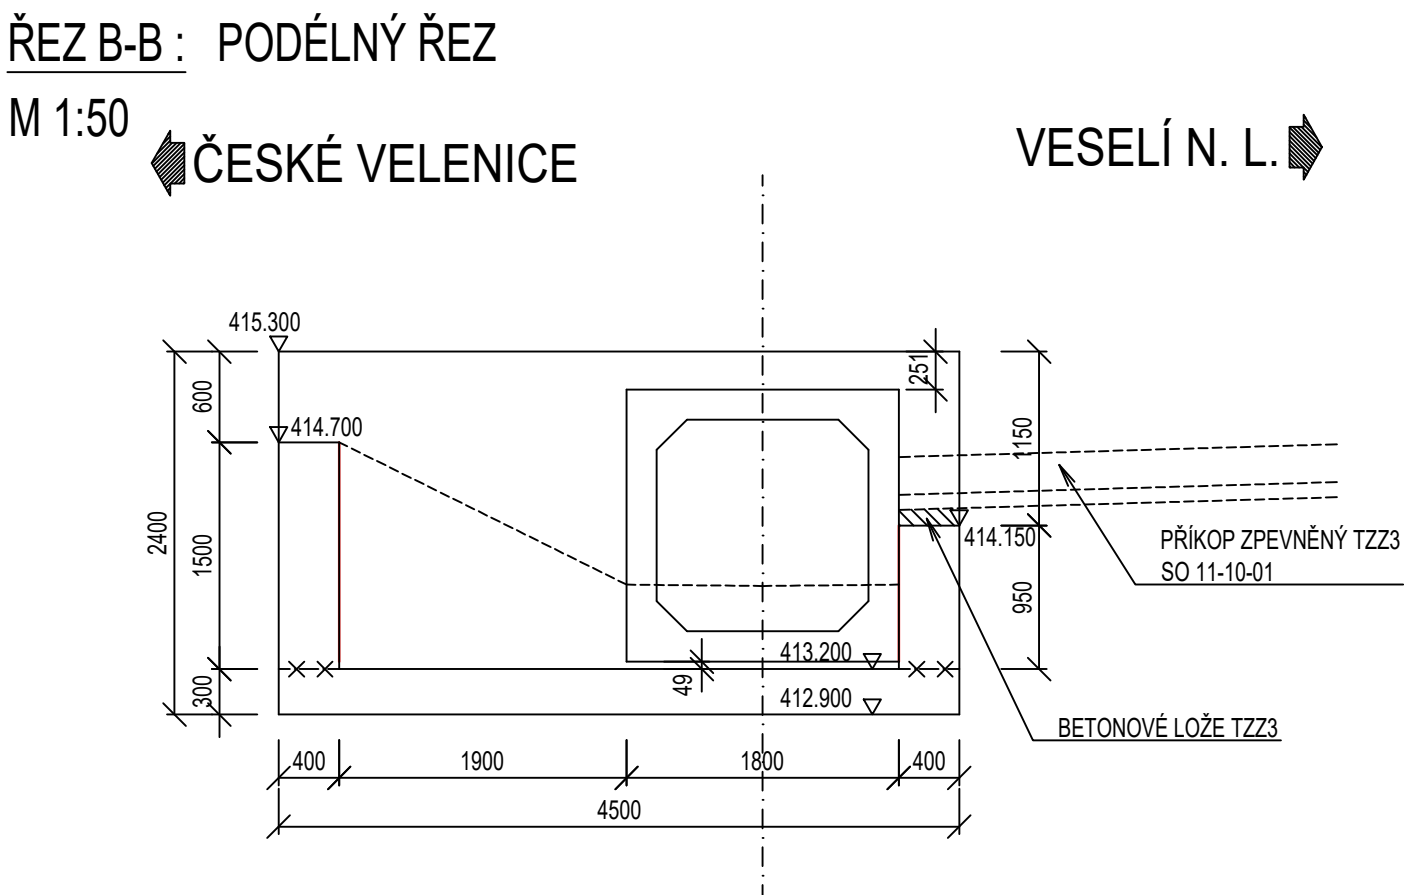


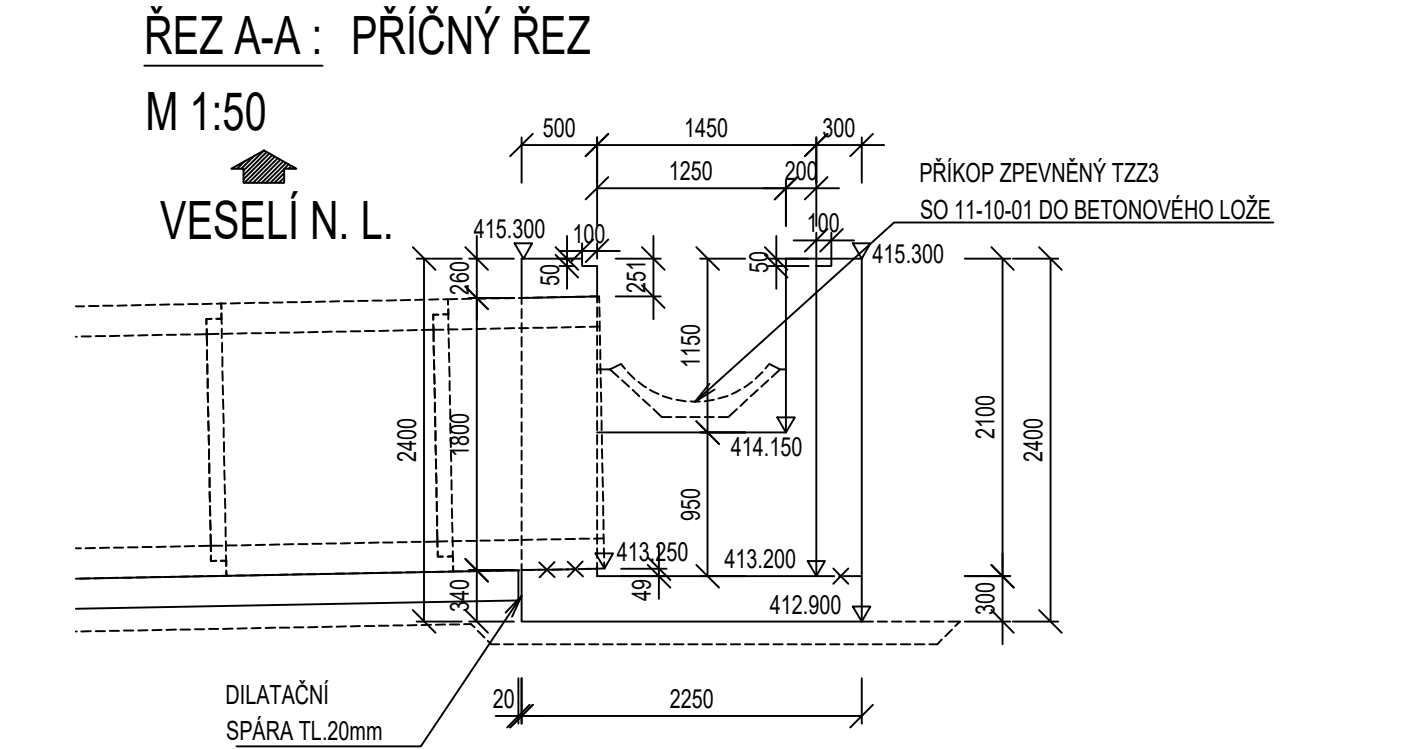

MATERIÁL

JÍMKA - BETON C30/37-XC4, XD1, XF2 (CZ) - CI 0,2 - Dmax 22mm

- DLE ČSN EN 206+A2 A ČSN P 73 2404

- MAX. PRŮSAK 20mm PODLE ČSN EN 12 390-8

- KAMENIVO PODLE ČSN EN 12620 S DOSTATEČNOU MRAZUVZDORNOSTÍ

POZNÁMKY


- VEŠKERÉ OSTRÉ HRANY BUDOU ZKOSENÝ VLOŽENÍM LIŠTY DO BEDNĚNÍ S DÉLKOU ODVĚSNÝ 20mm

VÝKAZ VÝMĚR		
POLOŽKA	VÝMĚRA	JEDNOTKA
JÍMKA - BETON C30/37-XC4, XD1, XF2 (CZ) - CI 0,2 - Dmax 22 mm	10,5	m ³



Paré:

Orientační schéma:

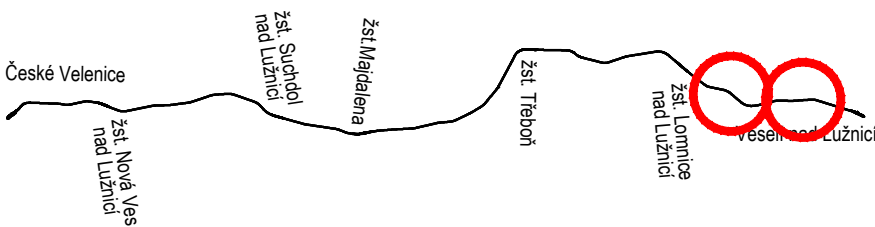

Razítko oprávněné osoby:

Podpis: Datum:

Revize:	Datum:	Popis:	Kontroloval:
000	27.10.2025	Definitivní odevzdání dokumentace	Ing. Martin Plšek

Stavebník / investor:	Správa železnic, státní organizace
Adresa:	Dlážděná 1a, 130 00 Praha 3
Zástupce investora:	Stavební správa západ
Adresa:	Ke Štvanici 656/3, 186 00 Praha 8



Zhotovitel díla:	SP + SEU_Velenice - Veselí_DSP
Adresa:	Olšanská 1a, 130 00 Praha 3
Kontakt:	T: +420 605 229 020 E: praha@sudop.cz
Zhotovitel části / objektu:	Pontex, spol. s r.o.
Adresa:	Na hřebenech II 1718/10, 140 00 Praha 4
Kontakt:	E: pontex@pontex.cz
Hlavní projektant (HIP):	Ing. Michal Mečíř
Specialista:	Ing. Martin Plšek



Název stavby / akce:	Optimalizace a elektrizace trati České Velenice (mimo) - Veselí nad Lužnicí (mimo)	Označení (S-kód):	S631500664
		Zakázka:	24-026.201
Název části:	Železniční propustky	Označení části:	D.2.1.4.2
Název objektu:	Železniční propustek v ev. km 51,823	Číslo objektu / komplexu:	SO 12-21-19
Název přílohy:	Výkresová část - Spodní stavba	Číslo přílohy:	2 . 201
Název dílčí části přílohy:	Výkres tvaru monolitické jímky	Stupeň dokumentace:	PDPS
Odpovědný projektant:	Zpracovatel přílohy:	Měřítko:	1:50
Ing. Jan Bažil	Ing. Jan Henzl	Formáty:	4xA4
Kraj:	Katastrální území:	TUDU:	1701
Jihočeský	viz textová část		
S-kód:	Stupeň dokumentace:	Část:	Objekt:
S 6 3 1 5 0 0 6 6 4	P D P S	D 2 1 4 2	S O 1 2 2 1 1 9
			X X
			2 0 1
			0 0 0

DO KONTAKTU S DOKUMENTEM POUŽÍVAT POUZE VE SMYSLU PRÍSLUŠNÉ SMLOUVY O DÍLO, ŽÁDNÁ JEHO ČÁST NEMŮŽE BYT DÍLE ZAKONA 6.121/2000 S.B., KOPÍROVÁNA NEBO JINÝM ZPŮSOBEM ROZŠŮŘOVÁNA BEZ SOUHLASU SUDOP PRAHA a.s.