



Pilíř P2 - řez A

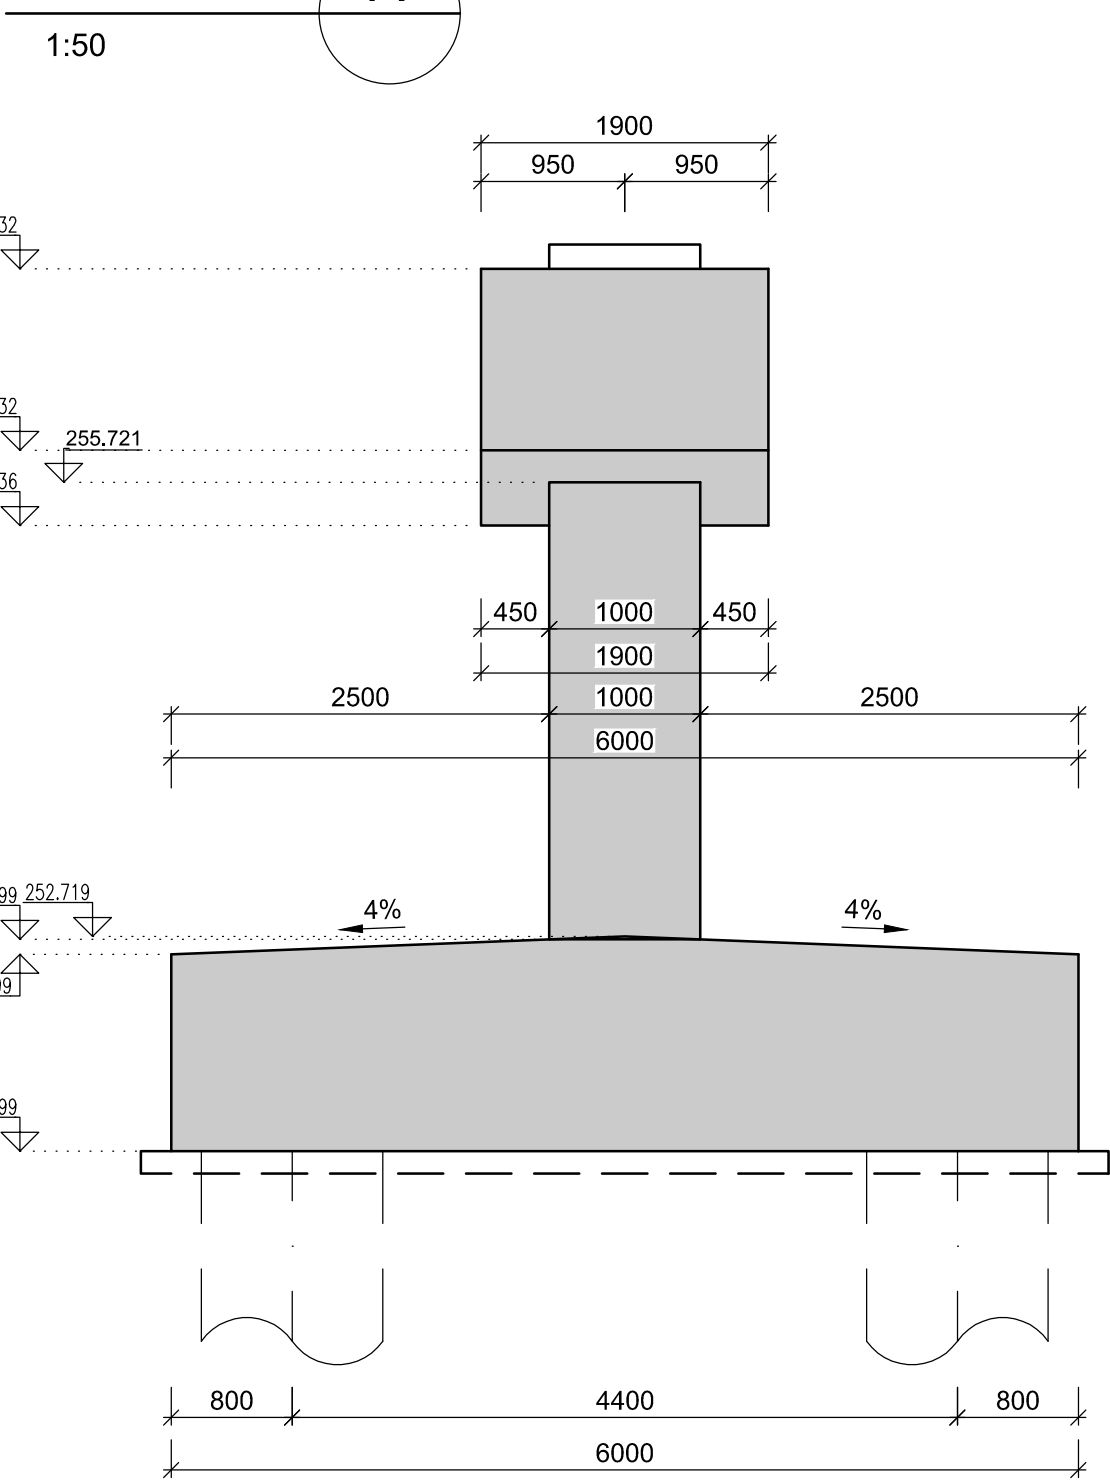


Pilíř P4 - řez A

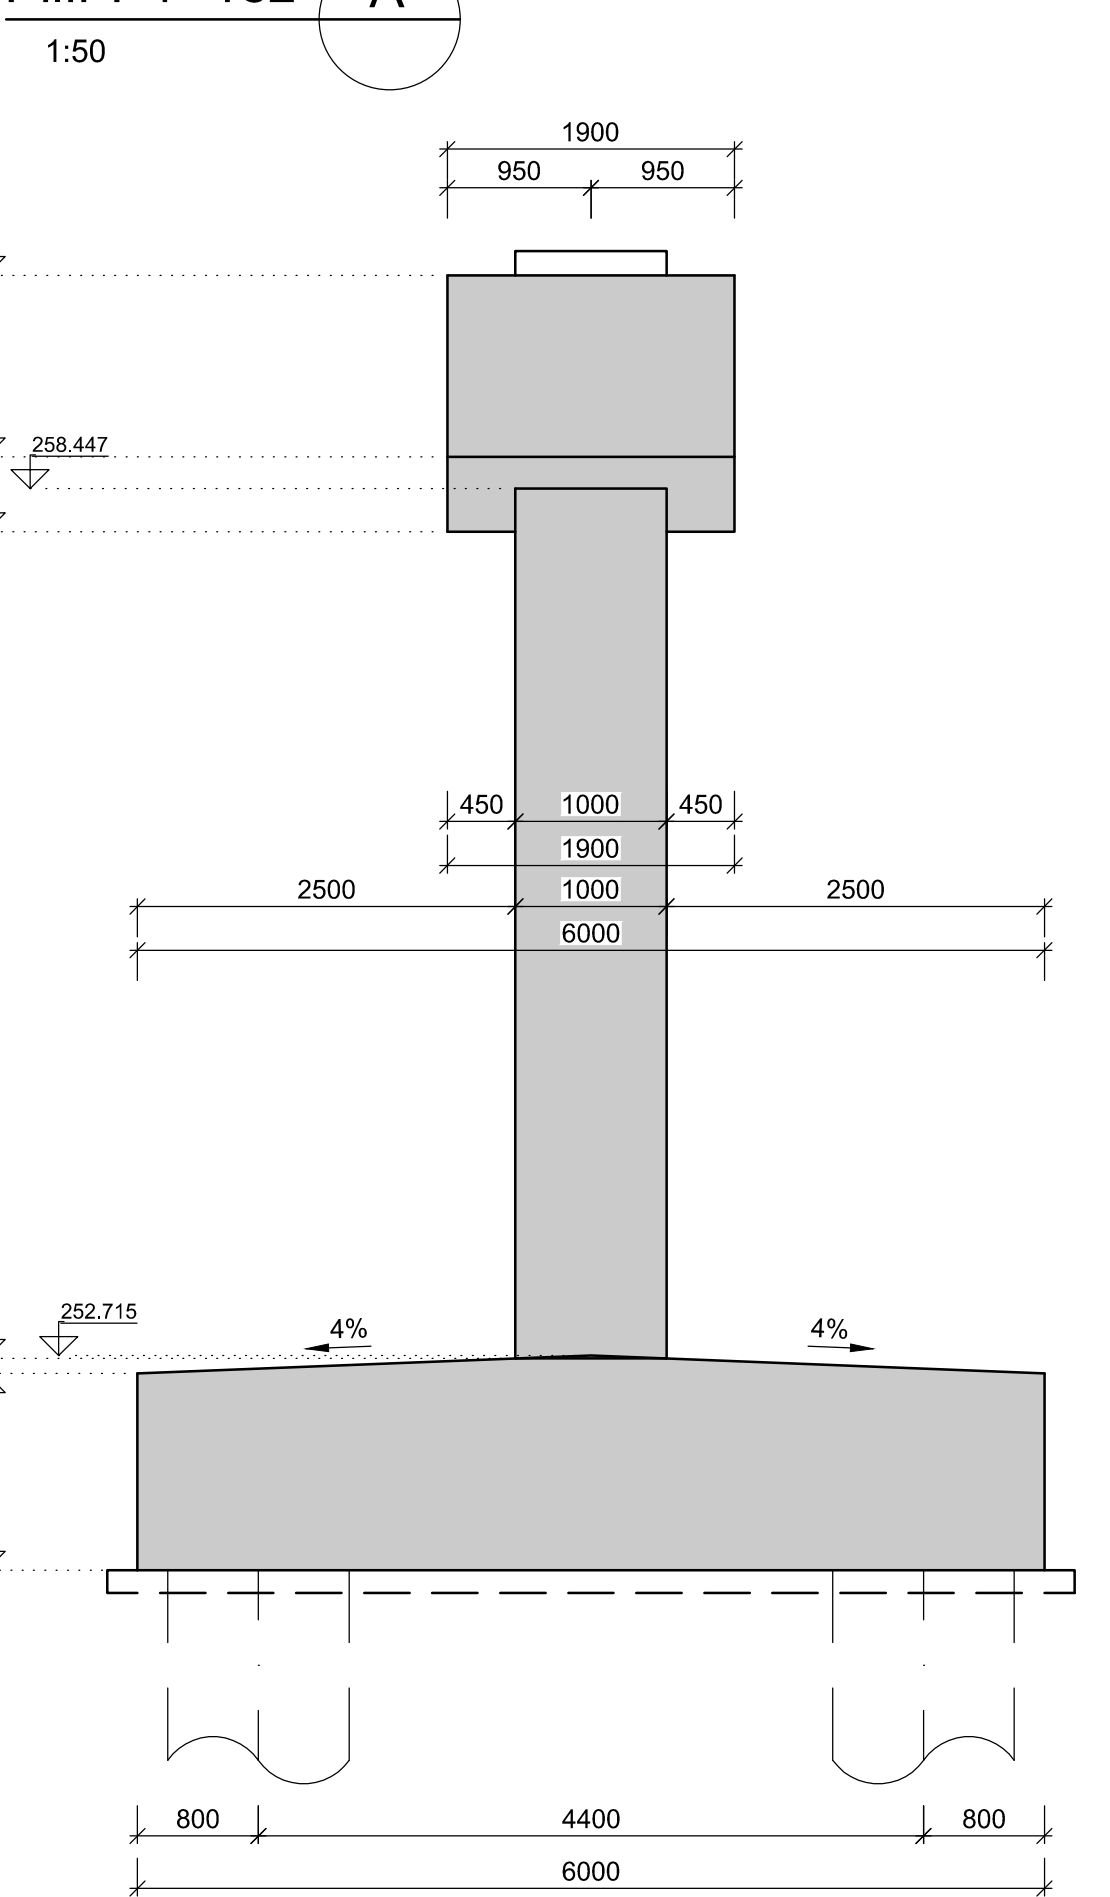


POZNÁMKY:

- PŘED ZAHÁJENÍM PRACÍ MUSÍ BÝT PROVEDENY A ODSOUHLASENY ÚPRAVY HLAVIC PILOT.
- POKUD NENÍ UVEDENO JINAK JE ZKOŠENÍ HRAN 20/20 mm.
- VŠECHNY ZASYPANÉ ČÁSTI ZÁKLADŮ A DRÍKŮ BUDOU IZOLOVÁNY PROTI ZEMNÍ VLHKOSTI NATĚRY 1xALP + 2xALN.
- VĚŠKERÁ VÝZTUŽ VYSTUPUJÍCÍ Z PRACOVNÍCH SPÁR, KTERÁ NEBUDE ZABETONOVÁNA DO 8 TÝDŮNÍ BUDE OCHRÁNĚNA V CELÉ VYSTUPUJÍCÍ DÉLCE PROTIKOROZNÍM NATĚREM (VÝZTUŽ VYSTUPUJÍCÍ ZE ZÁKLADU DO DRÍKŮ, KŘÍDEL APOD.).
- VŠECHNY UVEDENÉ LOŽISKOVÝCH BLOKŮ JSOU ORIENTÁČNĚ VYCHÁZEJÍ Z PODKLADŮ PRO VTD A BUDOU UPRAVENY AŽ NA ZÁKLADĚ VTD LOŽISEK.

Pilíř P2 - řez B

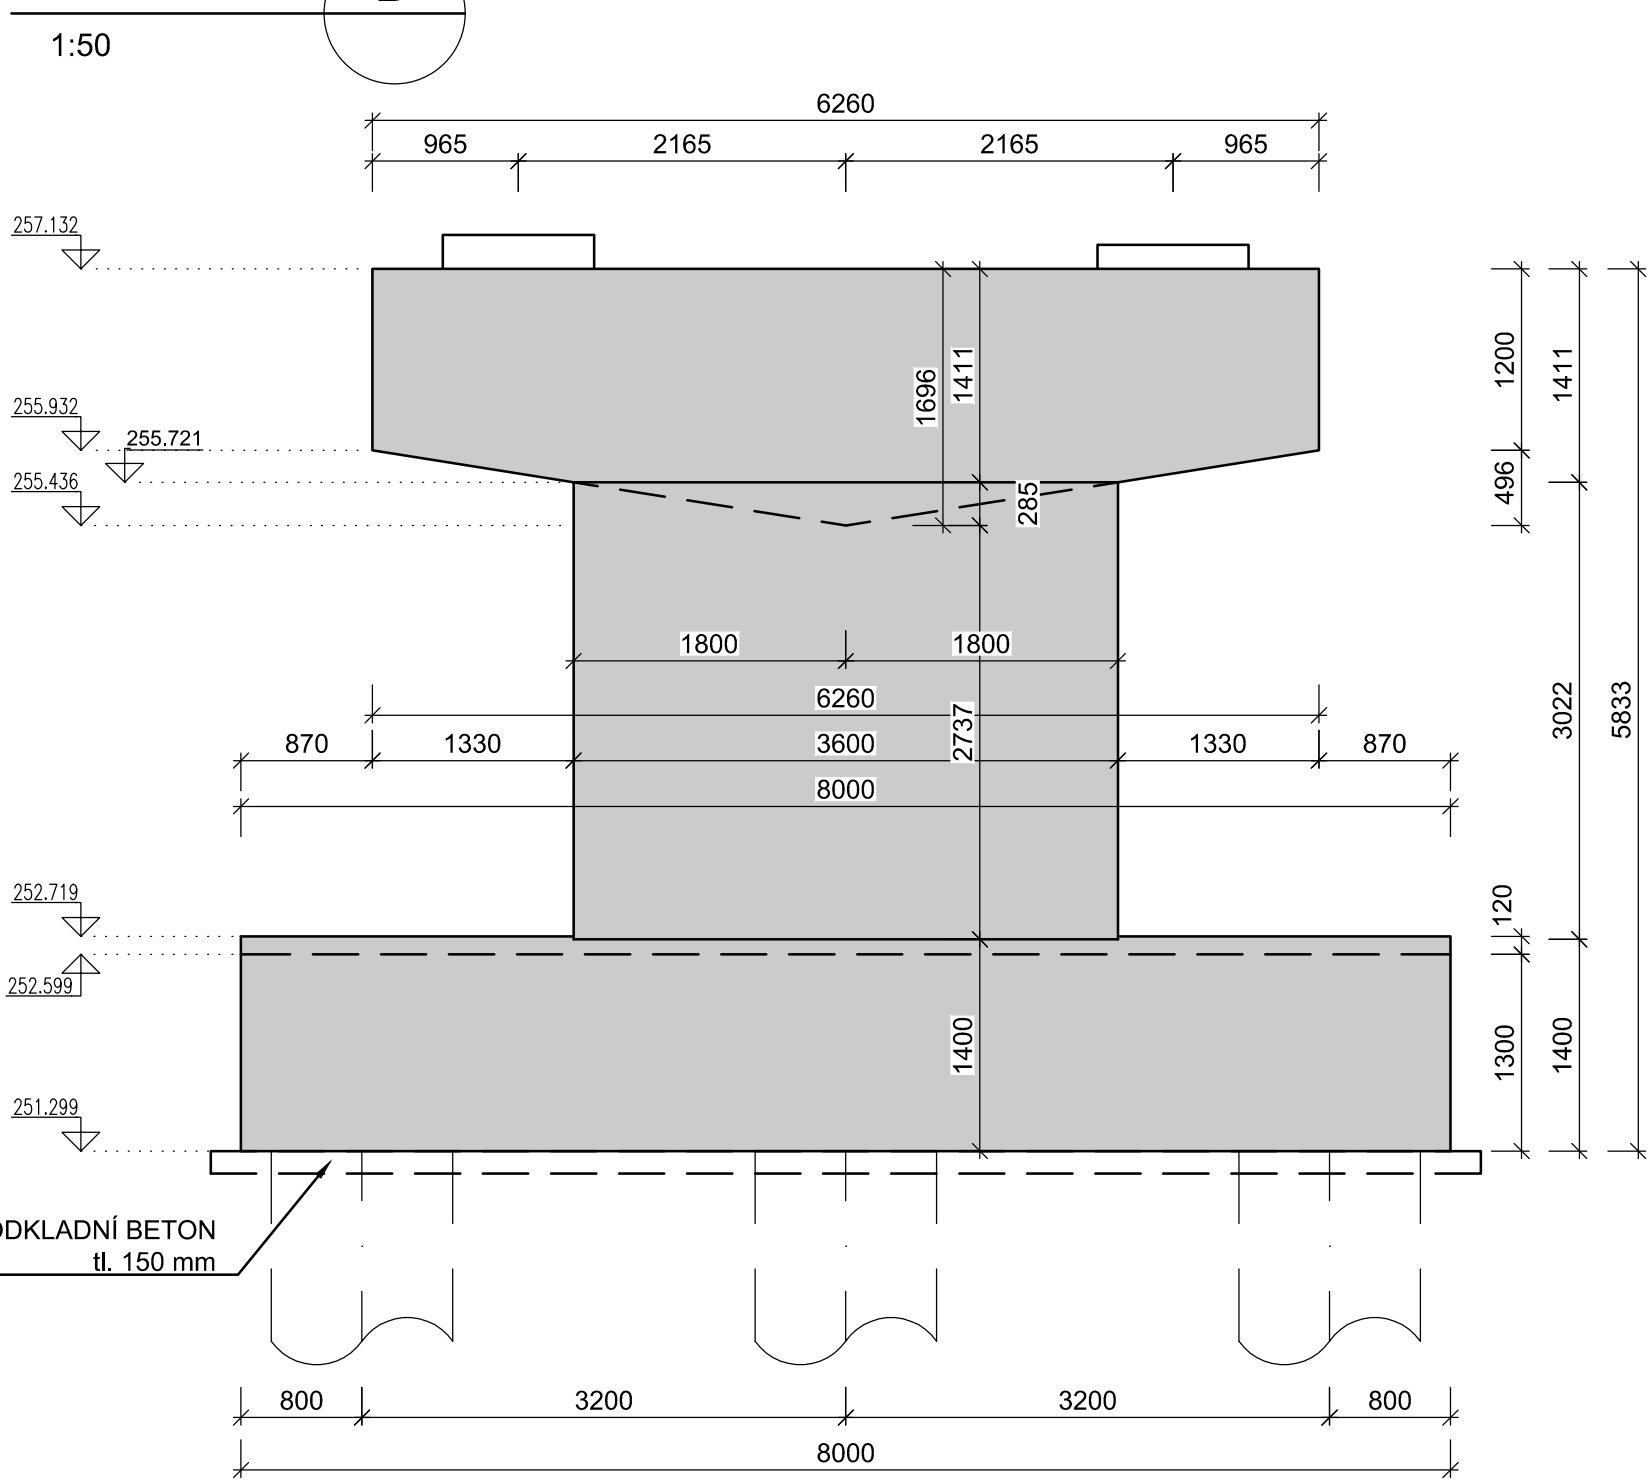

Pilíř P4 - řez B

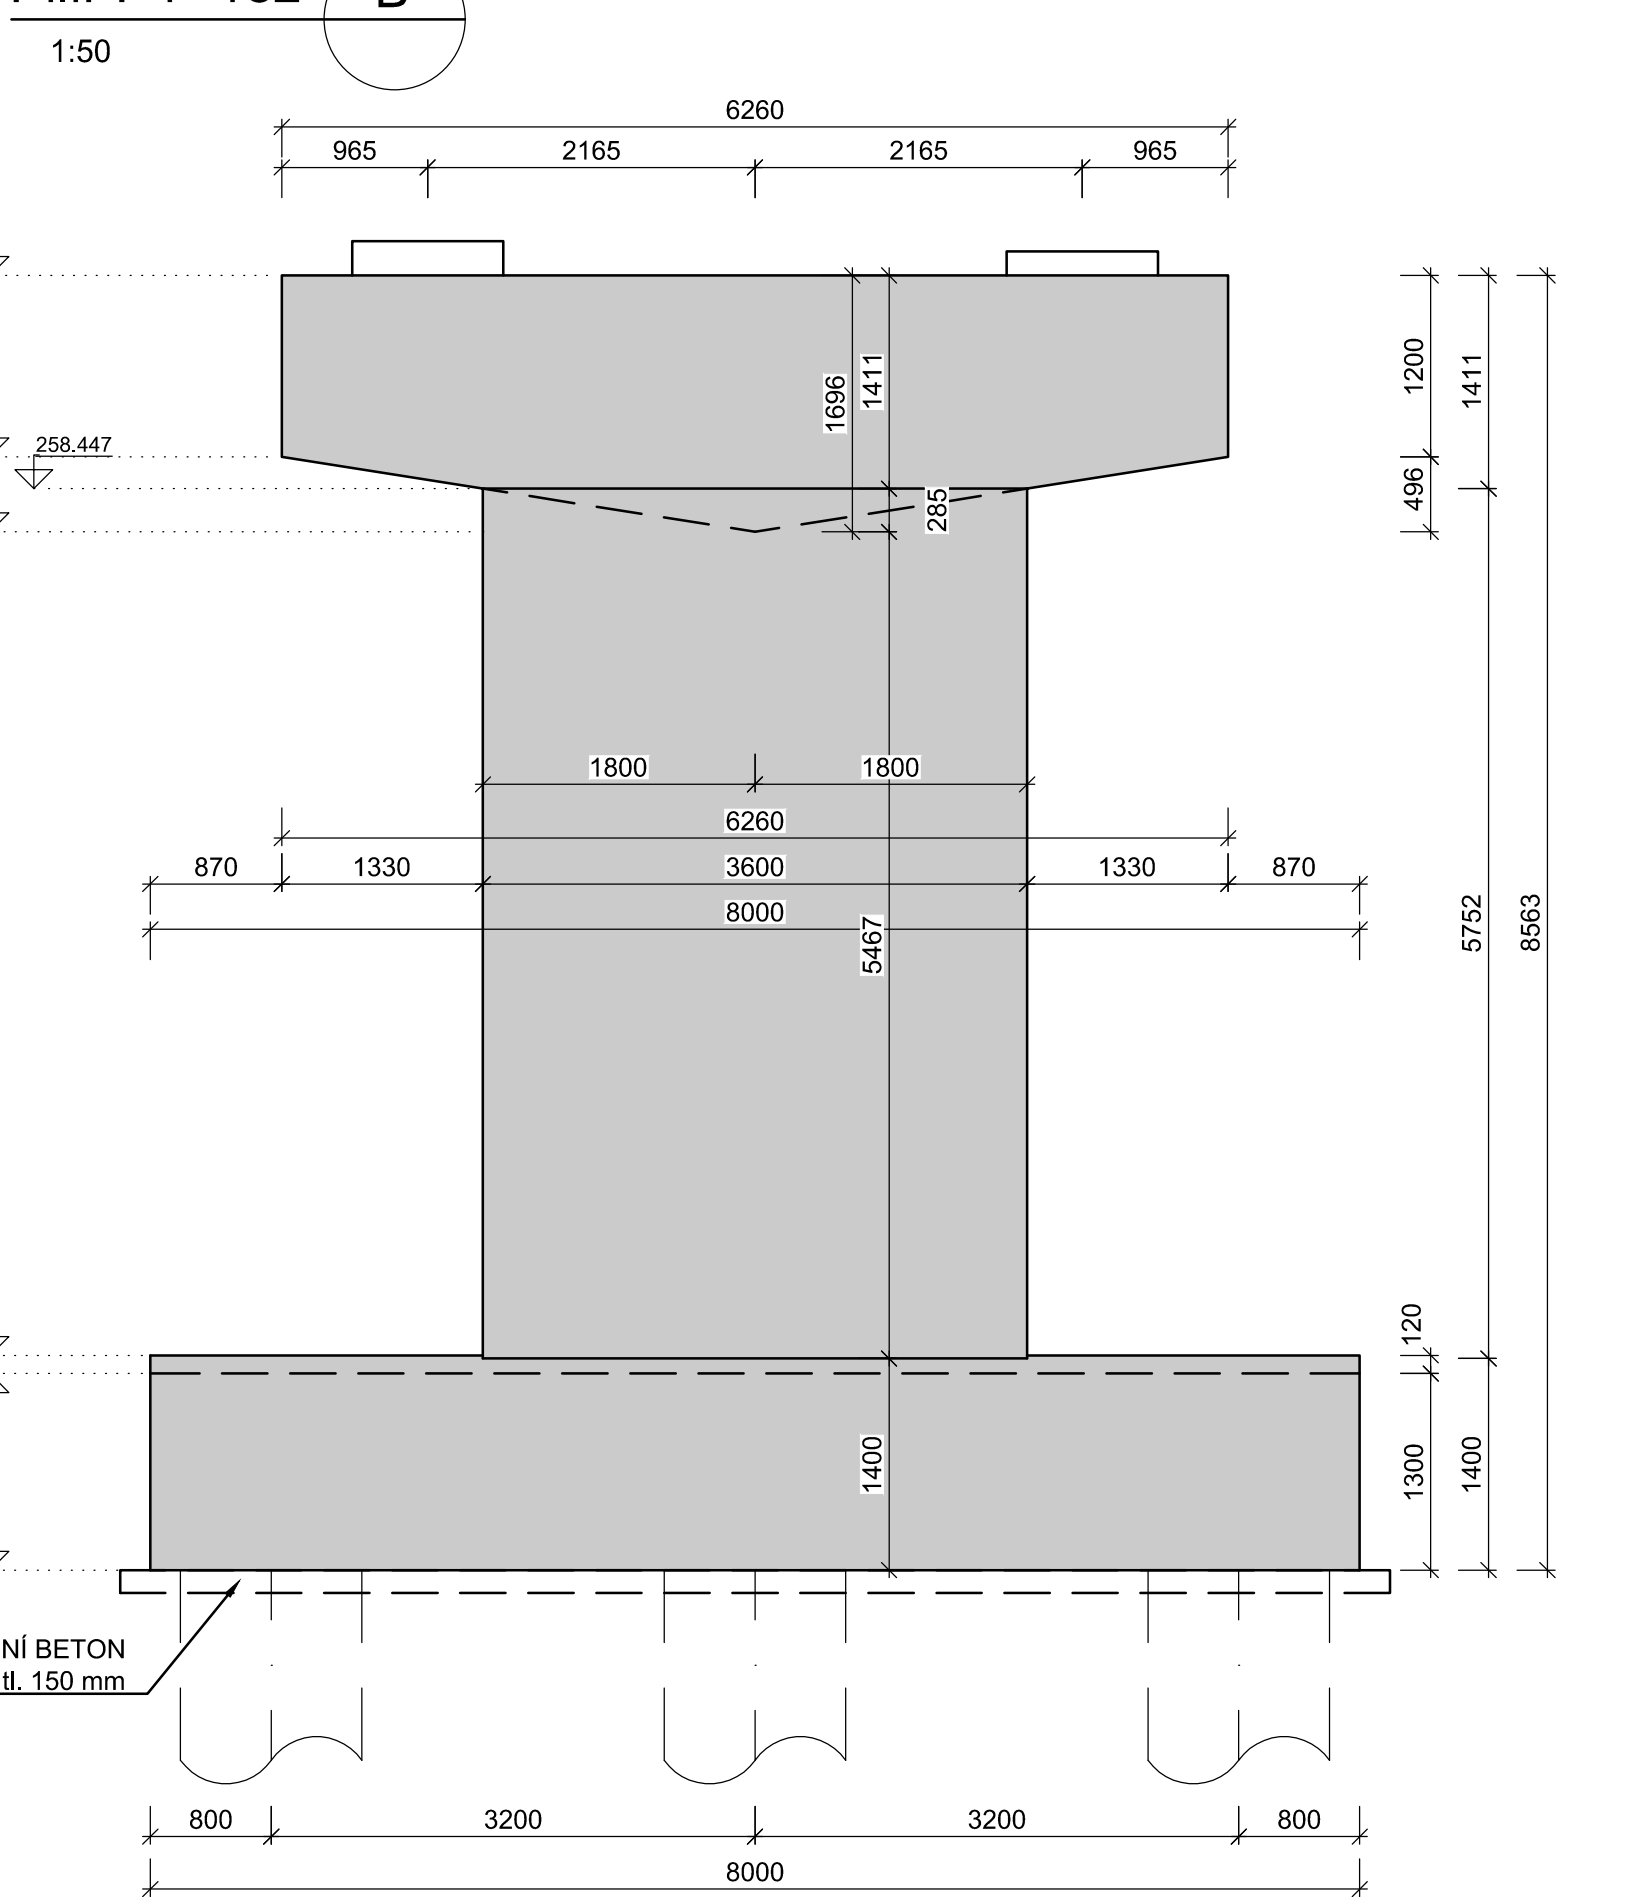

MATERIÁLY:

BETON

- ZÁKLADY

C30/37 - XA1/XF3/XC2 (CZ-TKP18PK)-C10.40-Dmax22-S4-provzdušněný  
-max.průsak 20mm podle ČSN EN 12 390-8

- PILÍŘE, LOŽISKOVÉ BLOKY


C30/37 - XF2/XD1/XC4 (CZ-TKP18PK)-C10.40-Dmax22-S4-provzdušněný  
-max.průsak 20mm podle ČSN EN 12 390-8

OCEL


- VÝZTUŽ

B500b


Pilíř P3 - řez A

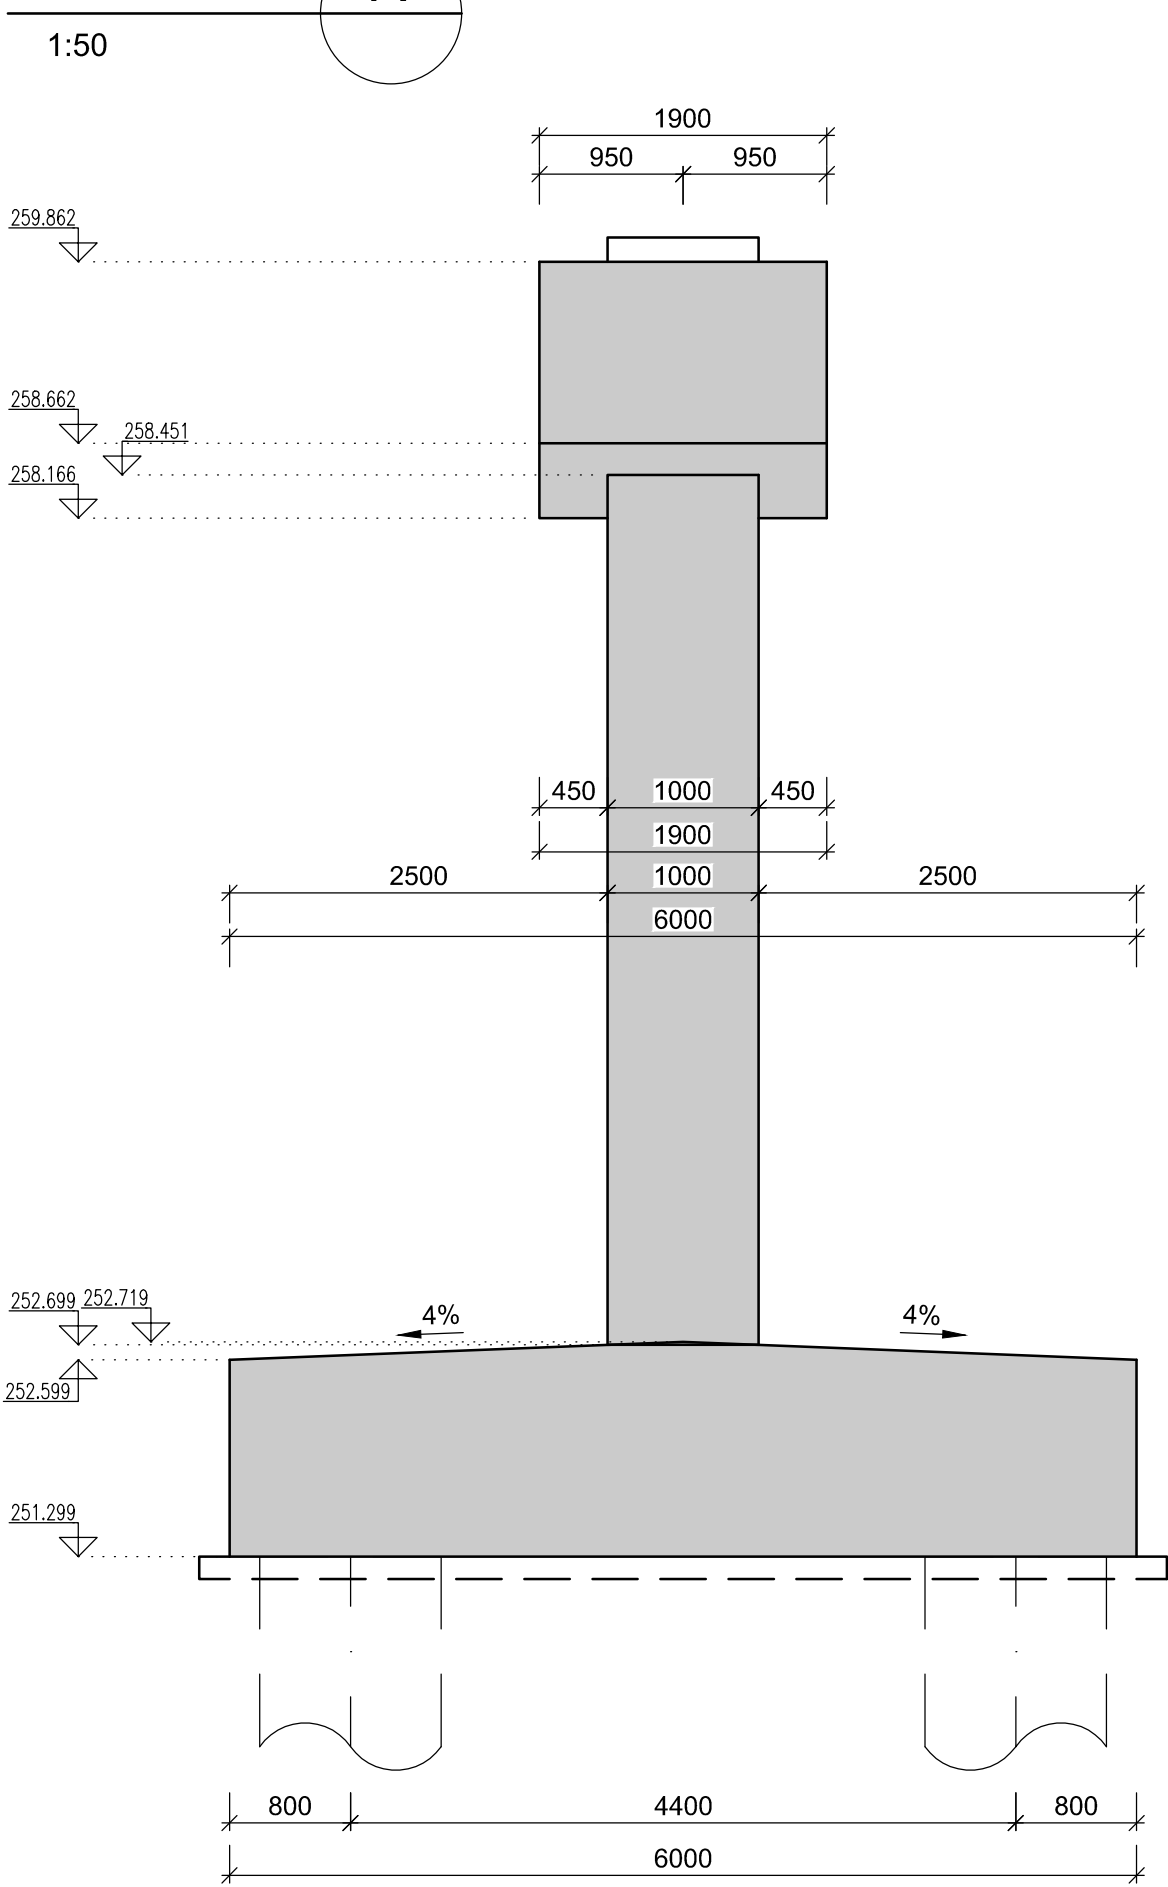


Pilíř P5 - řez A

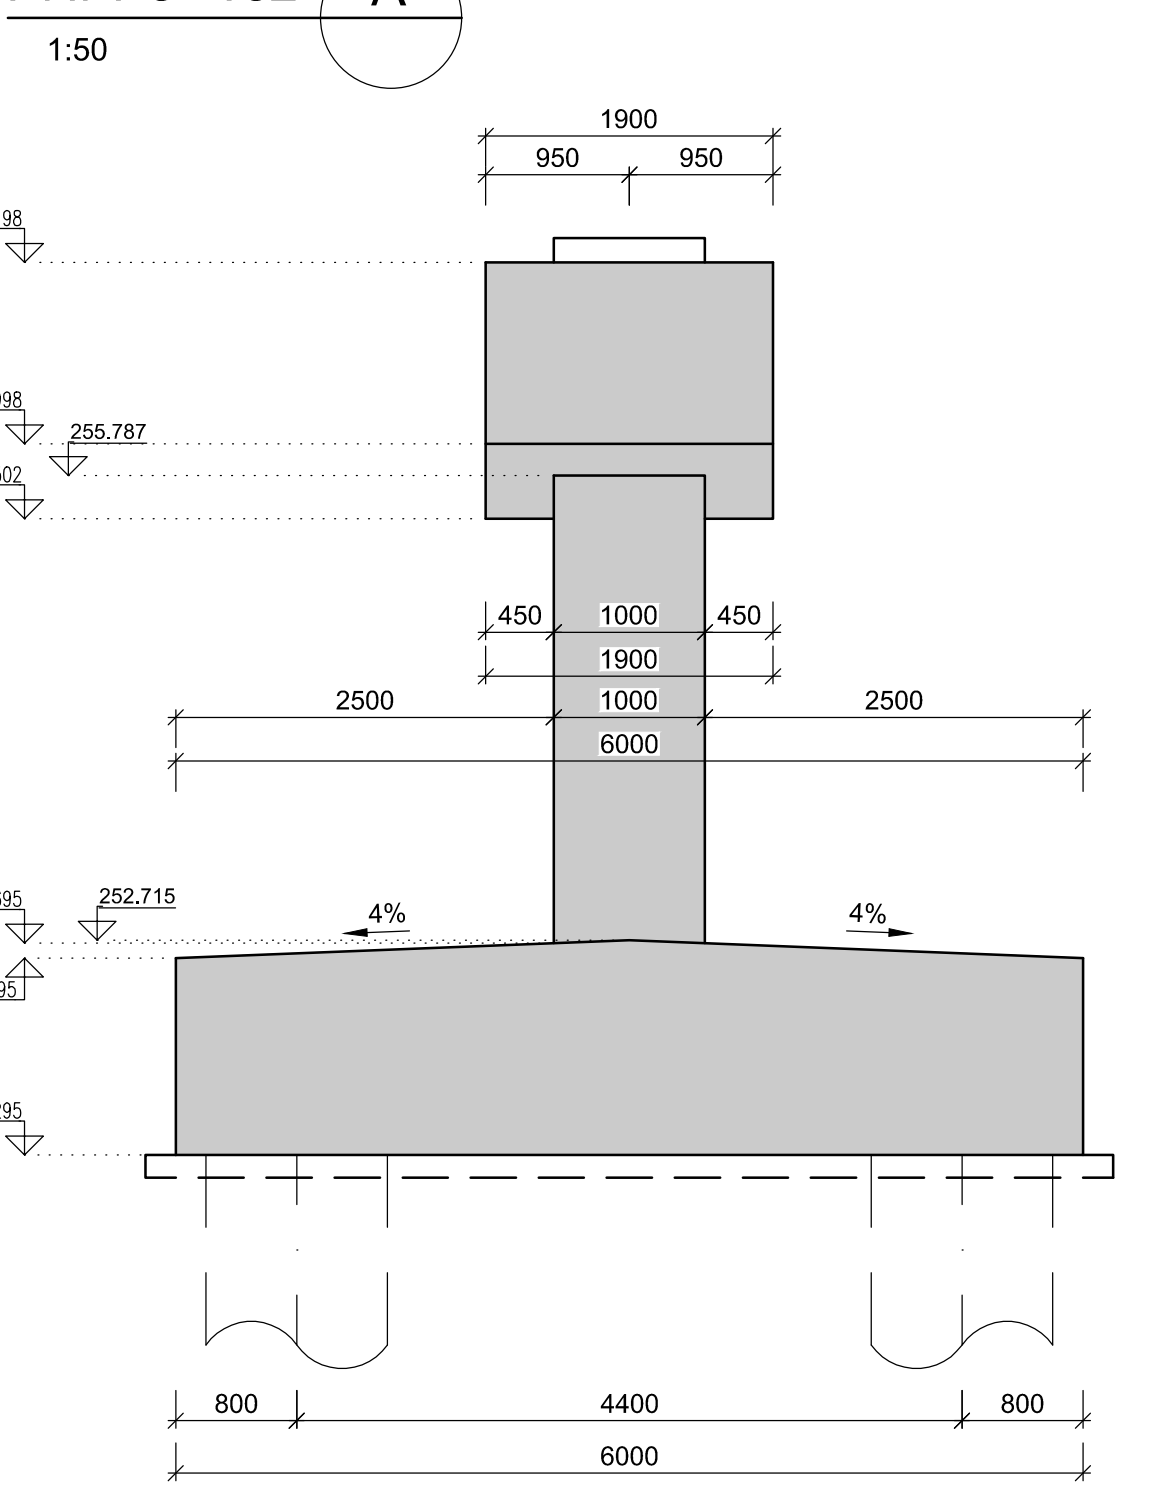


Pilíř P3 - řez B

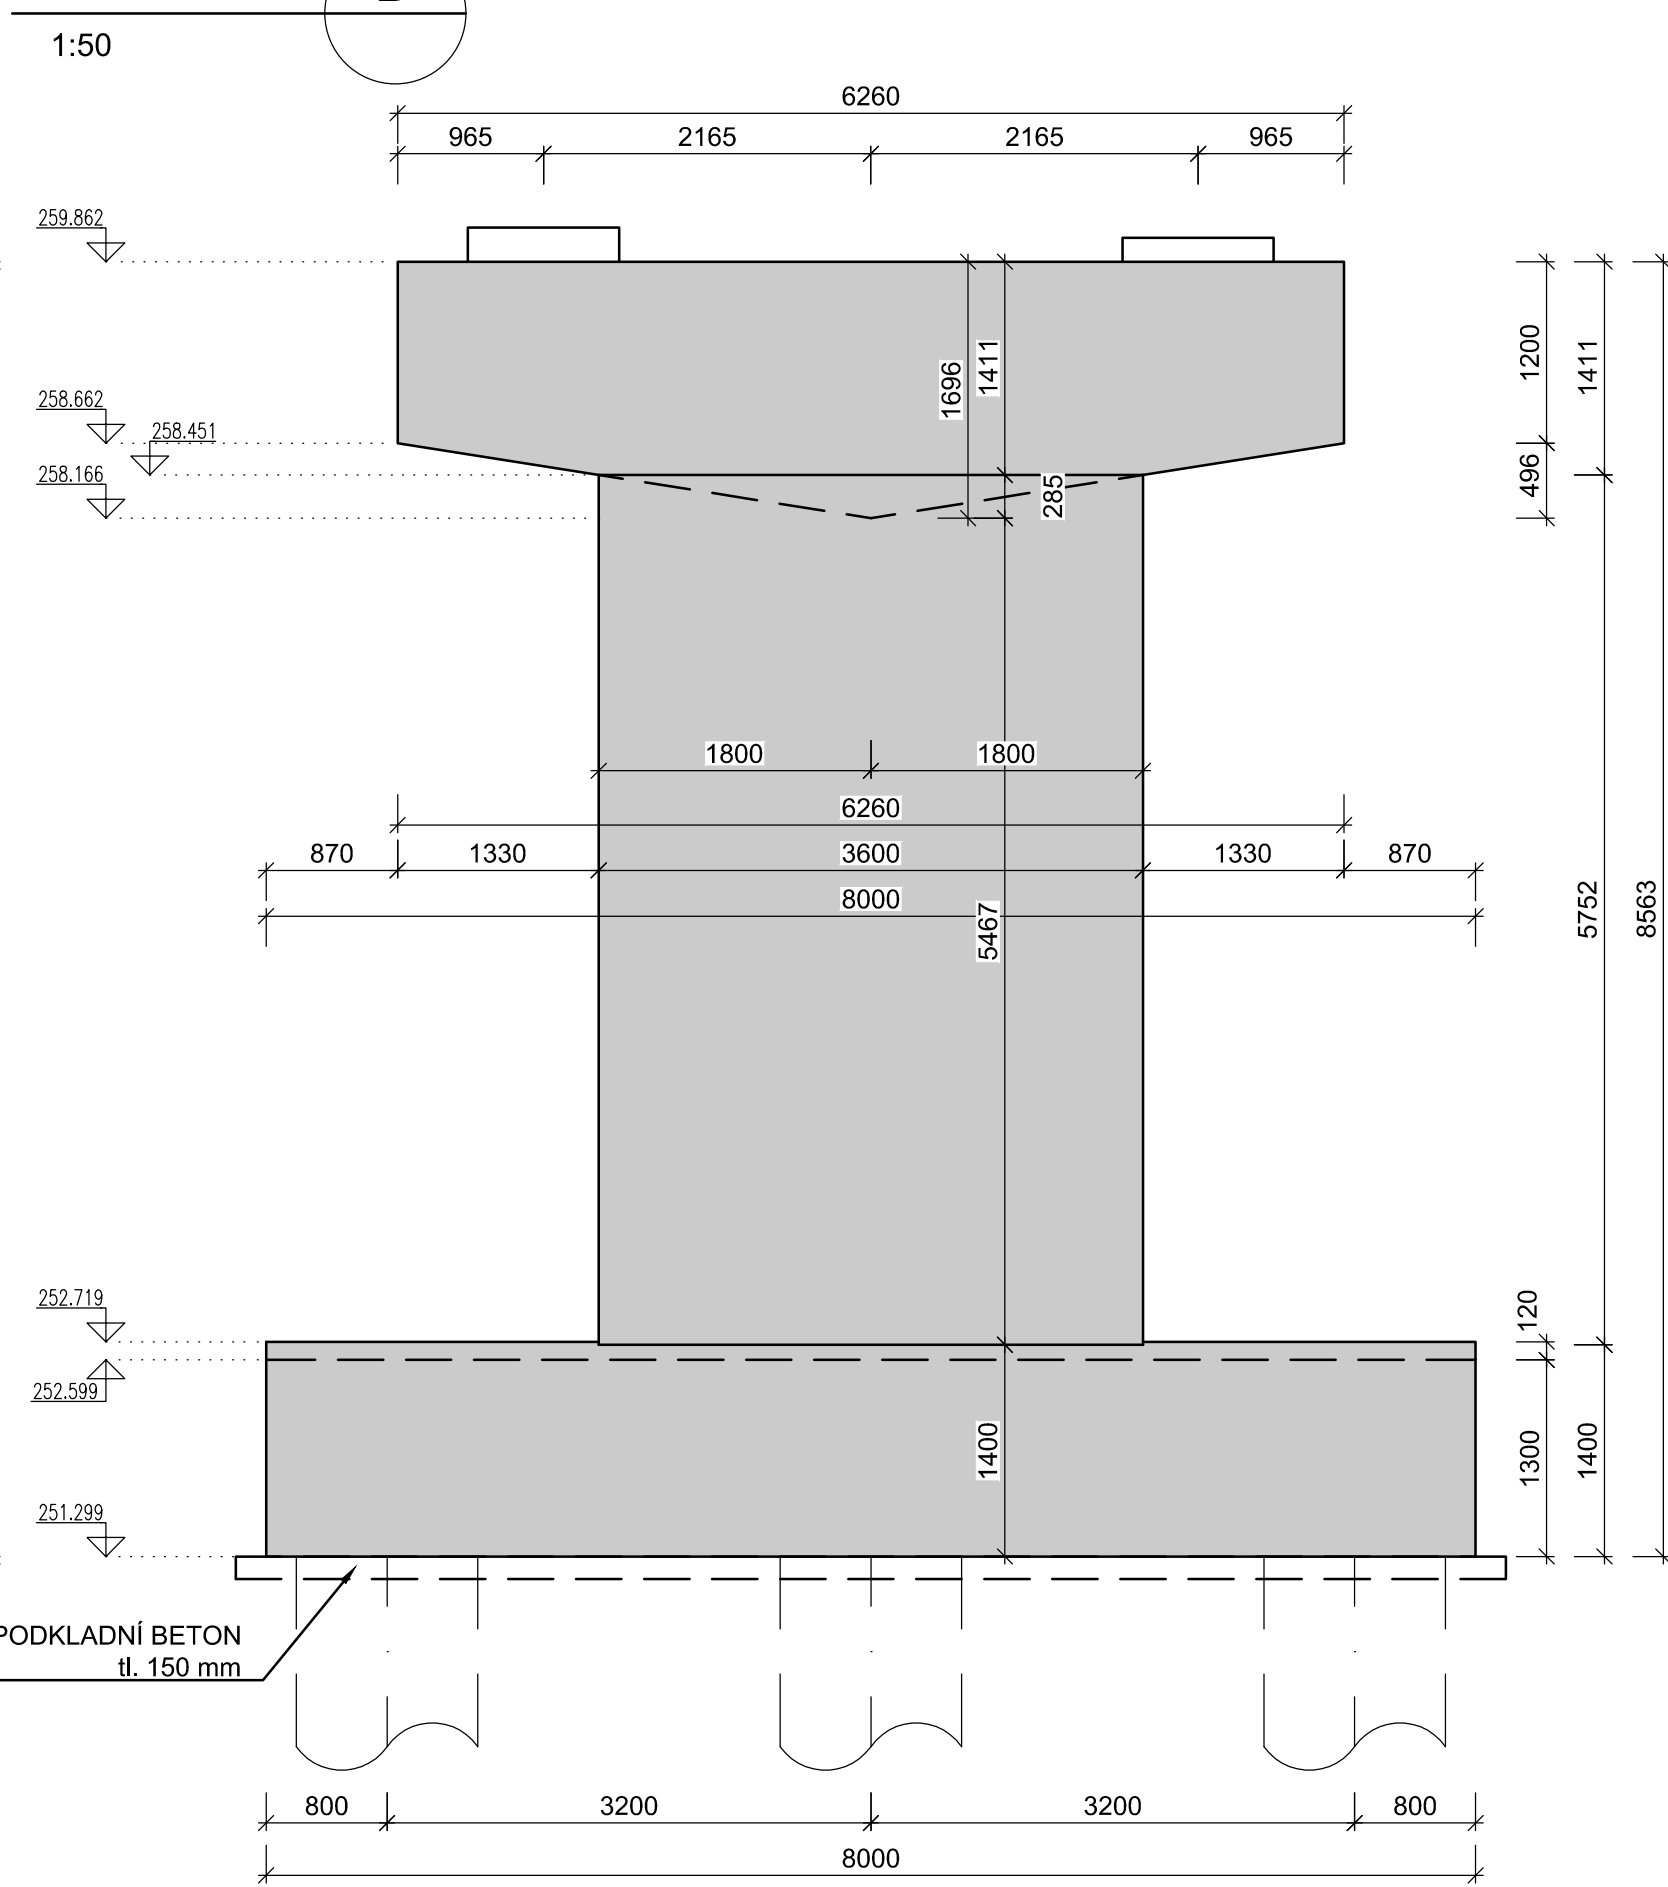

Pilíř P5 - řez B

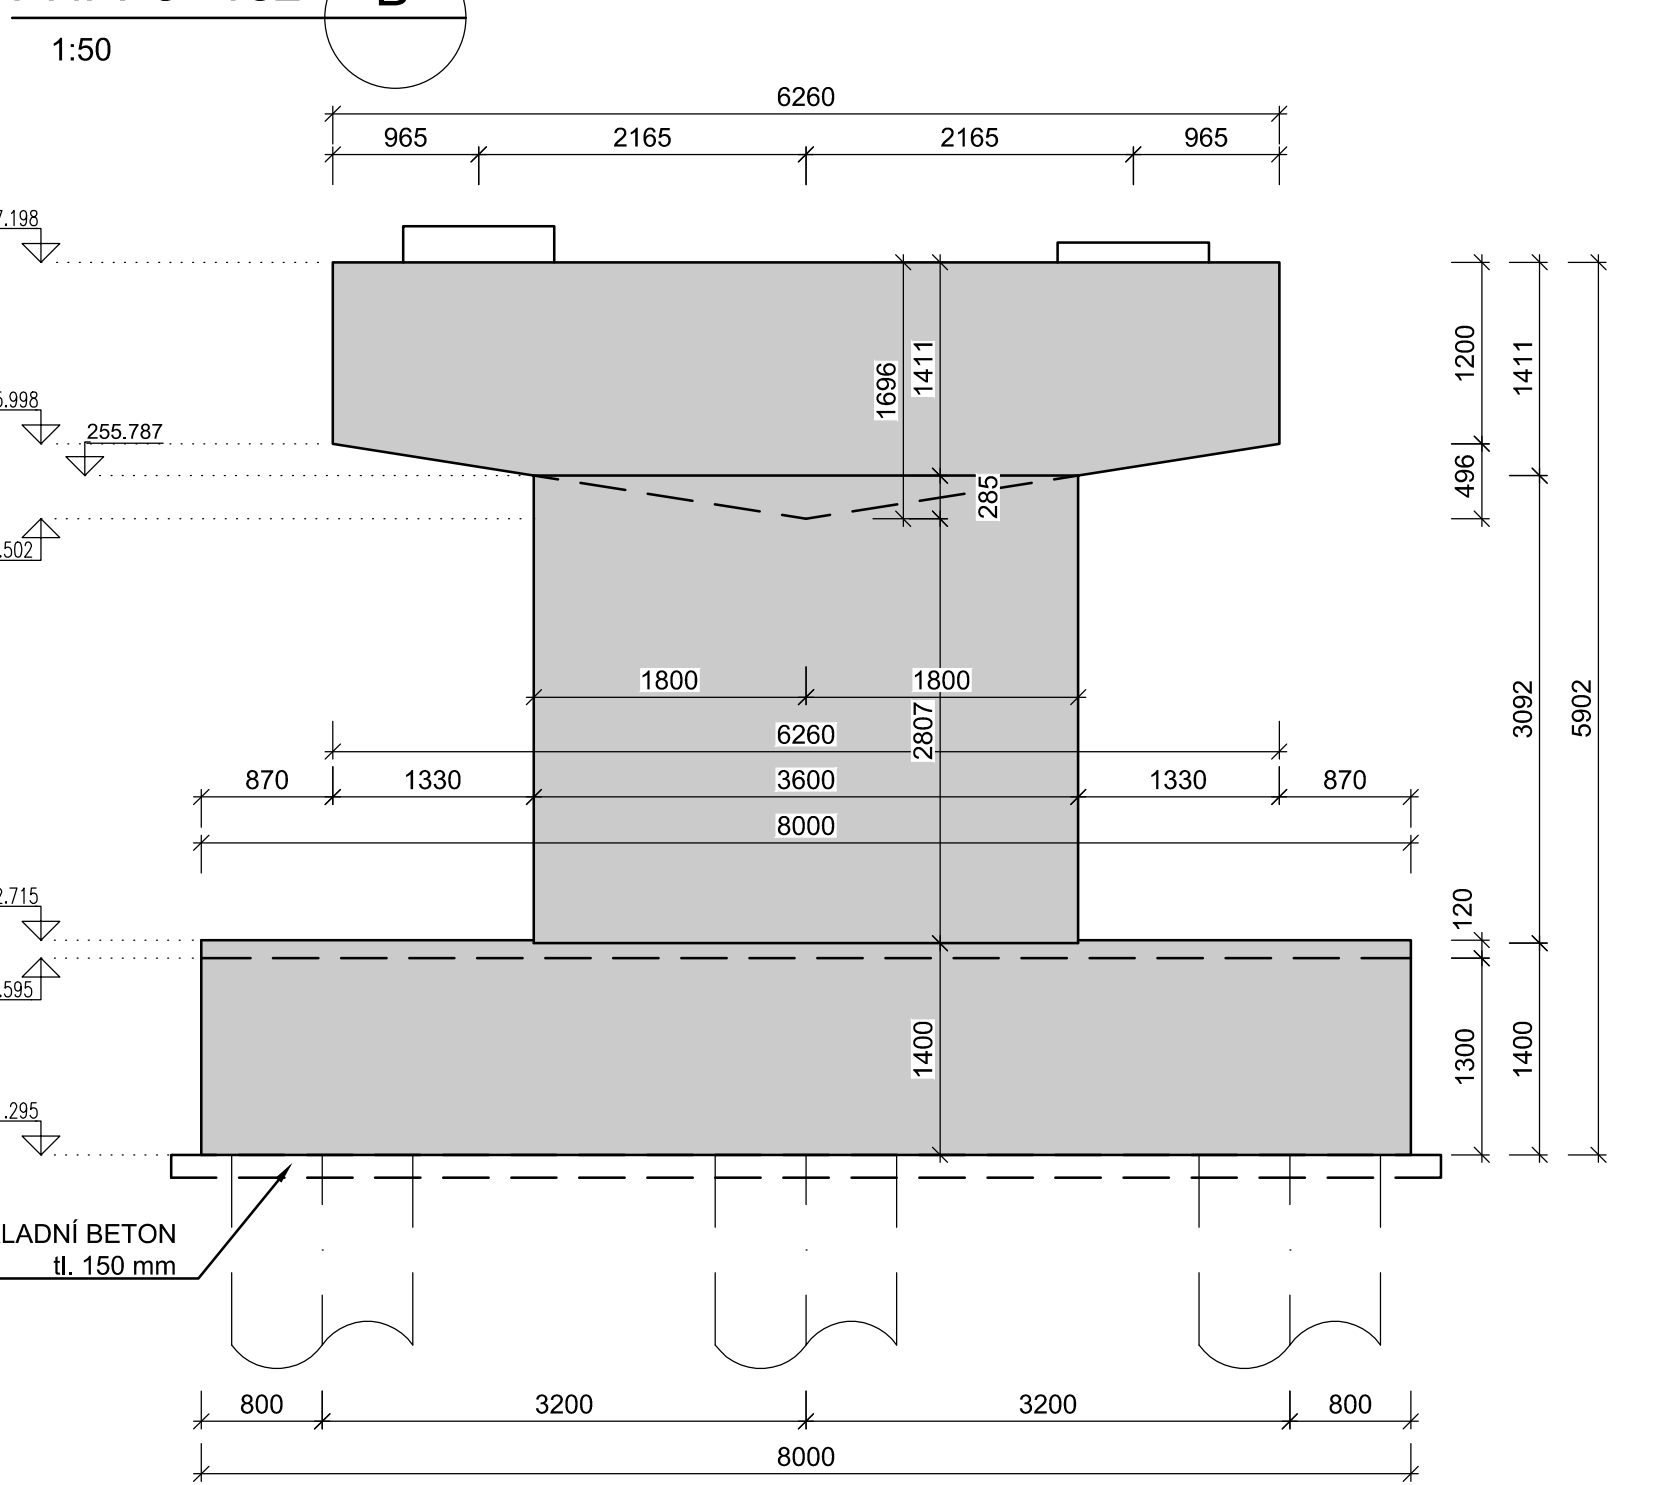

Půdorys základu

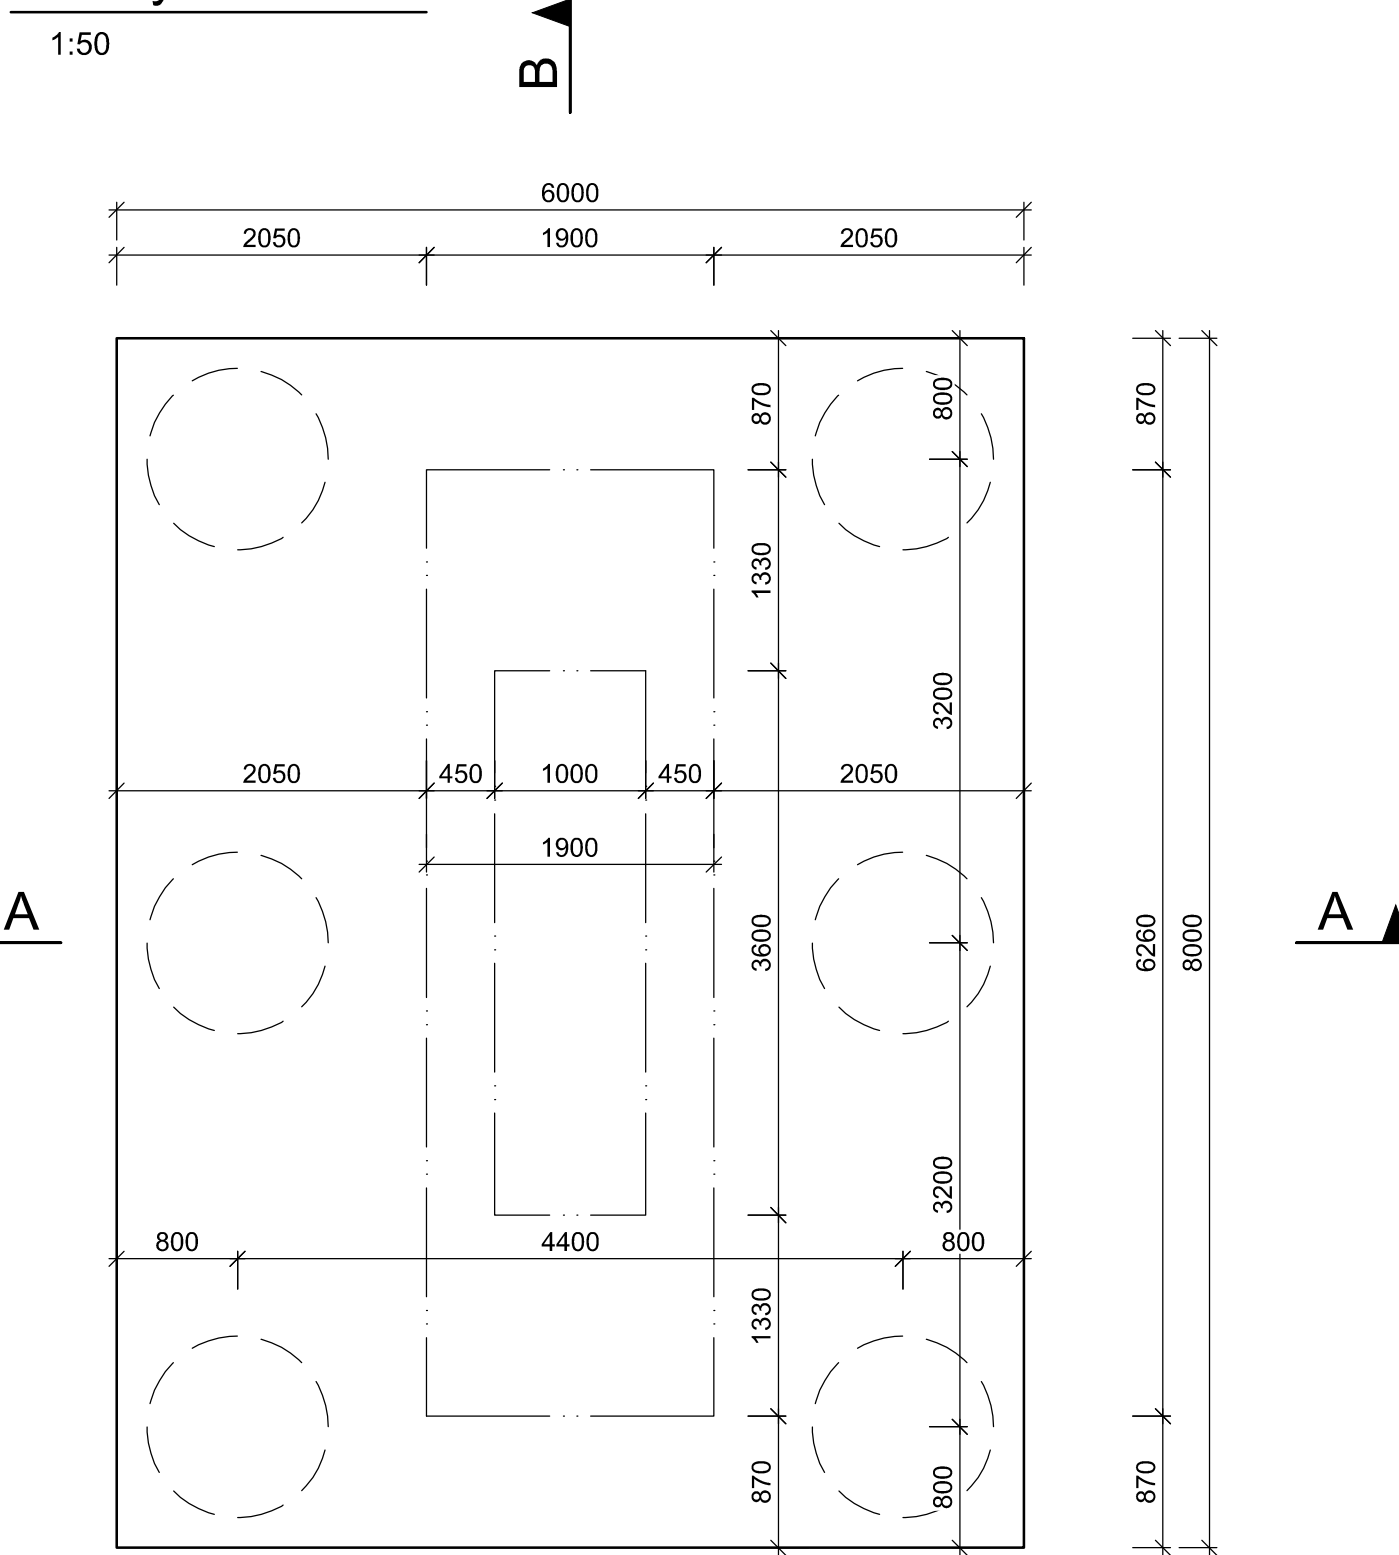

| VÝŠKOVÝ SYSTÉM Bvp                                                                                              |                                                 | SOUŘADNICOVÝ SYSTÉM S-JTSK                                                                          |                  |
|---|-------------------------------------------------|---|------------------|
| Číslo změny:   | Obsah změny:                                    | Datum změny:                                                                                        |                  |
| 01   | Po zapracování připomínek Správy železnic k DSP | 05/2024                                                                                             |                  |
| 02   | -                                               | -                                                                                                   |                  |
| 03   | -                                               | -                                                                                                   |                  |
| Objednatel:   |                                                 | Správa železnic, státní organizace<br>Stavební správa východ<br>Nerudova 1, 779 00 Olomouc          |                  |
|                            |                                                 |   |                  |
| Generální projektant:                                                                                           |                                                 | Hlavní inženýr projektu:                                                                            |                  |
|                            |                                                 | SUDOP PRAHA a.s.<br>Olšanská 1a, 130 80 Praha 3<br>tel.: +420 605 229 020<br>e-mail: praha@sudop.cz |                  |
|   |                                                 | ING. KAREL KOŠAR<br>Garant profese:<br>-                                                            |                  |
| Zpracovatel částí:                                                                                              |                                                 | 4roads s.r.o.<br>Slunná 541/27, 162 00 Praha 6<br>T: +420 778 486 930<br>E: 4roads@4roads.cz        |                  |
|                            |                                                 | 4roads                                                                                              |                  |
| Vedoucí střediska:                                                                                              | Odpovědný projektant SO, IO, PS                 | Vypracoval:                                                                                         | Kontroloval:     |
| ING. PETR TOMÁŠ                                                                                                 | ING. ALEŠ MENŠÍK                                | ING. PETR TOMÁŠ                                                                                     | ING. ALEŠ MENŠÍK |
| Název akce:   |                                                 | Číslo smlouvy:                                                                                      |                  |
| Zvýšení kapacity trati Týniště n.O. - Častolovice - Solnice,<br>3. část - II. etapa                             |                                                 | 19 149 208                                                                                          |                  |
| Část:   |                                                 | Projektový stupeň:                                                                                  |                  |
| INŽENÝRSKÉ OBJEKTY<br>MOSTY, PROPUSTKY, ZDI<br>SO 03-13-20-47.2 ŽST TÝNIŠTĚ N. O., SILNIČNÍ NADJEZD V KM 50,115 |                                                 | DSP+PDPS                                                                                            |                  |
| Název přílohy:                                                                                                  |                                                 | Datum:                                                                                              |                  |
| VÝKRES TVARU PILÍŘŮ                                                                                             |                                                 | 08/2023                                                                                             |                  |
|   |                                                 | Číslo části:                                                                                        |                  |
|   |                                                 | D.2.1.4.9                                                                                           |                  |
|   |                                                 | Mřítko:                                                                                             |                  |
|   |                                                 | 1 : 50                                                                                              |                  |
|   |                                                 | Počet formátů:                                                                                      |                  |
|   |                                                 | 5 xA4                                                                                               |                  |
|   |                                                 | Číslo přílohy:                                                                                      |                  |
|   |                                                 | 2.203                                                                                               |                  |

DOCUMENT USE: LÚŽAT POUŽÍTE VE SMYSLU PŘÍSLUŠNÉ SMLOUVY O DÍLO, ZÁKON, JINOU ČÁSTI NEŽE PŘÍDĚL ZÁKONU 131/2000 Sb. KOPÍROVÁNÍ NEBO JINÝ ZPŮSOBEM ROZŠÍŘOVÁNÍ BEZ SOUHLASU SUDOP PRAHA a.s.