




LEGENDA

Bod ZBP

Bod palubového bodového pole

Základní nivoletní bod

Podrobný nivoletní bod

abcd

Popis bodu – ZPBP, PPBP, ZVBP, PVBP, ZNB

abcd

Popis bodu – ZPBP, PPBP, ZVBP, PVBP, ZNB – ohranění stávající

abcd

Popis bodu ZBP

abcd

Popis bodu ZBP – ohranění stávající

Výřezový bod

Jiná ověření:

Parčík:

Orientační schéma:

Režio A21

Revize:

Datum:

Popis:

Kontrola:

001:

6.11.2025

PPBP se zprovoznění přípojnými

Ing. Jan Lehnert

002:

3.6.2025

PPBP s přípojnými

Ing. Jan Lehnert

Stavěbní/investor:

Adresa:

Zástupce investora:

Adresa:

Správa železnic, státní organizace

Číslo: 1003/17, 112 00 Praha 1

Stavěbní správa východ

Nerudova 773/1, 779 00 Olomouc

Správa železnic

Logo

Zhotovitel díla:

Účastník společnosti:

Adresa:

Kontakt:

Společnost HRAVÍN

MORAVIA CONSULT Olomouc a.s.

Legionářská 1085/8, 779 00 Olomouc

T: +420 585 570 444; E: moravia@moravia.cz

Valbek, spol. s r.o.

Vinohradská 3217/167, 100 00 Praha 10

T: +420 221 592 050; E: info@valbek.cz

Valbek SK, spol. s r.o.

Pránska 4 (BUDOVKA), 811 09 Bratislava

T: +421 221 592 050; E: info@valbek.sk

Valbek, spol. s r.o.

Vaňurova 505/17, 460 07 Liberec

T: +420 487 070 435; E: info@valbek.cz

Hlavní projektant (HIP):

Specialista:

Ing. Pavel Kučera

Název stavby/akce:

Název části:

Název objektu/dílu části:

Modernizace traťového úseku

Hradec Králové (mimo)

Tytníště nad Orlicí (mimo)

Geodetická dokumentace

Návrh vytyčovací sítě

Název přílohy:

Název části přílohy:

Odpovídající A21:

Kraj:

Kraj:

Kraj:

výřez 6. 03

Zpracovatel přílohy:

Každý příloha:

Mapa:

Formát:

Formát:

03

23-053-233-SR

N.1.5

N.1.5.3

Číslo přílohy (typ/přílohy):

Formát:

Formát:

Formát:

03

23-053-233-SR

N.1.5

N.1.5.3

Číslo přílohy (typ/přílohy):

Formát:

Formát:

Formát:

Název přílohy:

Název části přílohy:

Odpovídající A21:

Kraj:

Kraj:

Kraj:

výřez 6. 03

Zpracovatel přílohy:

Každý příloha:

Mapa:

Formát:

Formát:

03

23-053-233-SR

N.1.5

N.1.5.3

Číslo přílohy (typ/přílohy):

Formát:

Formát:

Formát:

03

23-053-233-SR

N.1.5

N.1.5.3

Číslo přílohy (typ/přílohy):

Formát:

Formát:

Formát: