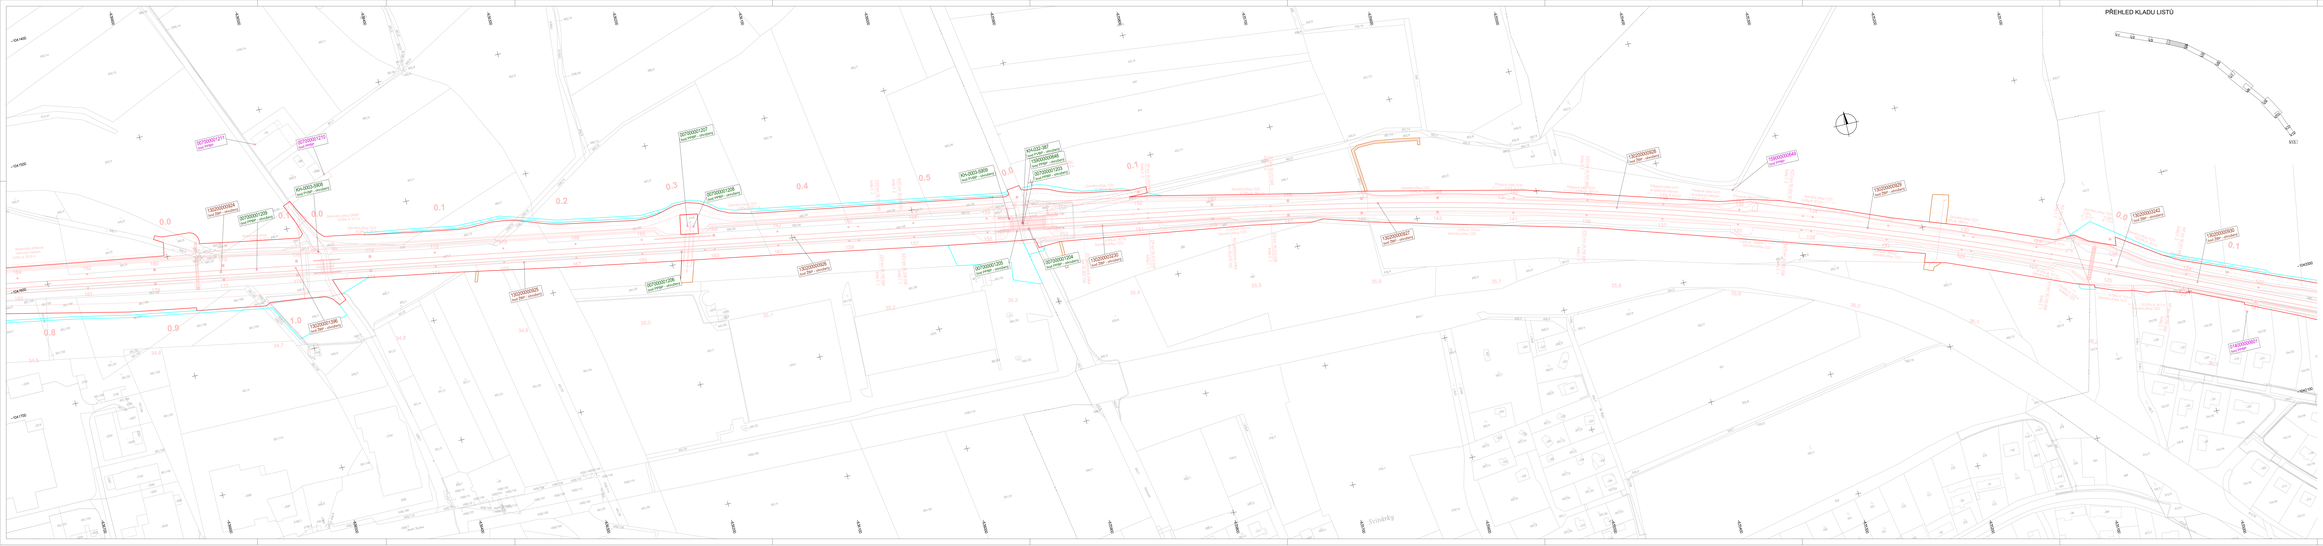

PŘEHLED KLADU LISTŮ
V1
V2
V3
V4
V5
V6
V7
V8
V9
V10
V11
V12
V13
007000001211
bod PPBP
007000001210
bod PPBP
KH-0003-5908
bod PVBP - ohrožený
130200000924
bod ŽBP - ohrožený
007000001209
bod PPBP - ohrožený
007000001207
bod PPBP - ohrožený
007000001208
bod PPBP - ohrožený
130200000926
bod ŽBP - ohrožený
130200000925
bod ŽBP - ohrožený
007000001206
bod PPBP - ohrožený
130200001396
bod ŽBP - ohrožený
KH-0003-5909
bod PVBP - ohrožený
KH-032-387
bod PVBP - ohrožený
159000000648
bod PPBP - ohrožený
007000001203
bod PPBP - ohrožený
007000001205
bod PPBP - ohrožený
007000001204
bod PPBP - ohrožený
130200003230
bod ŽBP - ohrožený
130200000927
bod ŽBP - ohrožený
130200000928
bod ŽBP - ohrožený
159000000649
bod PPBP
130200000929
bod ŽBP - ohrožený
130200003242
bod ŽBP - ohrožený
130200000930
bod ŽBP - ohrožený
014000000601
bod PPBP
0.0
0.1
0.2
0.3
0.4
0.5
0.8
0.9
1.0
34,5
34,6
34,7
34,8
34,9
35,0
35,1
35,2
35,3
35,4
35,5
35,6
35,7
35,8
35,9
36,0
36,1
36,2
36,3
-1041400
-1041500
-1041600
-1041700
-1042000
-1042100
-636700
-636600
-636500
-636400
-636300
-636200
-636100
-636000
-635900
-635800
-635700
-635600
-635500
-635400
-635300
-635200
-635100
-635000
Svinárky
Zatrubněný příkop DN800
Zpevněný příkop TZZ3
Nezpevněný příkop se vsakovacím žebrem
Příkopová zídka UCH1 se spádovým betonem
ZZO km 35,190,964 kolej č. 1
KZO km 35,209,036 kolej č. 1
ZP km 35,412,048 kolej č. 1
ZO km 35,512,048 kolej č. 1
ZZO km 35,760,928 kolej č. 2
KZO km 35,932,038 kolej č. 1
KO km 36,150,856 kolej č. 1
KP km 36,250,856 kolej č. 2

LEGENDA

⊙ Bod ŽBP

○ Bod polohového bodového pole

⊕ Základní nivelační bod

⊗ Podrobný nivelační bod

abcd Popis bodu – ZPBP, PPBP, ZVBP, PVBP, ZhB

abcd Popis bodu – ZPBP, PPBP, ZVBP, PVBP, ZhB – ohrožený stavbou

abcd Popis bodu ŽBP

abcd Popis bodu ŽBP – ohrožený stavbou

• Vytyčovaný bod

Jiná ověření:

Paré:

Orientační schéma:

Razítko AZI

Ing. Ladislav Jarůšek
Číslo ověření: 185/2026
Náležitostmi a přesností odpovídá právním předpisům a podmínkám písemně dohodnutým s objednatelem.
28.07.2026

Podpis: Datum:

Revize:	Datum:	Popis:	Kontroloval:
001	6.11.2025	PDPS se zapracovanými připomínkami	Ing. Jan Lehnert
P01	3.6.2025	PDPS k připomínkovému řízení	Ing. Jan Lehnert

Stavebník/Investor: **Správa železnic, státní organizace**
Adresa: Dlážděná 1003/7, 110 00 Praha 1
Zástupce investora: **Stavební správa východ**
Adresa: Nerudova 773/1, 779 00 Olomouc

SPRÁVA ŽELEZNIC

Zhotovitel díla: **Společnost HRATÝN**
Účastník společnosti: **MORAVIA CONSULT Olomouc a.s.**
Adresa: Legionářská 1085/8, 779 00 Olomouc
Kontakt: T: +420 585 570 444; E: moravia@moravia.cz
Účastník společnosti: **Valbek, spol. s r.o.**
Adresa: Vinohradská 3217/167, 100 00 Praha 10
Kontakt: T: +420 221 592 050; E: info@valbek.cz
Účastník společnosti: **Valbek SK, spol. s r.o.**
Adresa: Pribina 4 (EUROVEA), 811 09 Bratislava
Kontakt: T: +421 221 592 050; E: info@valbek.sk
Zhotovitel části/objektu: **Valbek, spol. s r.o.**
Adresa: Vaňurova 505/17, 460 07 Liberec
Kontakt: T: +420 487 070 435; E: info@valbek.cz
Hlavní projektant (HIP): **Ing. Pavel Kučera** Specialista:

Název stavby/akce: **Modernizace traťového úseku Hradec Králové (mimo) - Týniště nad Orlicí (mimo)**
Označení investora: **S621600048**
Zakázka: **23-053-233-SR**
Název části: Geodetická dokumentace
Označení části: **N.1.5**
Název objektu/dílčí části: **Návrh vytyčovací sítě**
Označení objektu/komplexu: **N.1.5.3**
Název přílohy:
Název dílčí části přílohy: výkres č. 04
Číslo přílohy (typ/pořadí): **04**
Odpovědný AZI: Ing. L. Jarůšek
Zpracovatel přílohy: L. Kysilková
Měřítko: 1 : 1000
Formáty: 18 x A4
Stupeň dokumentace: **PDPS**
Kraj: Královéhradecký
Katastrální území: viz textová část
TUDU: viz textová část
Smluvní datum zpracování: **6.11.2025**

S621600048 PDPS N15 N153 04 001