




LEGENDA

- Bod ZBP
- Bod polohového bodového pole
- Základní nivelační bod
- Podrobný nivelační bod
- abcd Popis bodu - ZBP, PPBP, ZVBP, PVBP, ZH
- abcd Popis bodu - ZBP, PPBP, ZVBP, PVBP, ZH - ohranzený stavbou
- abcd Popis bodu ZBP
- abcd Popis bodu ZBP - ohranzený stavbou
- Vytyčovaný bod

Jiná ověření:		Paré:	
Orientační schéma:		Razítko AZI	
Revize:		Datum:	
001		6.11.2025	
P01		3.6.2025	
Popis:		Kontroloval:	
P01		Ing. Jan Lehnert	
P01		Ing. Jan Lehnert	
Stavebník/Investor:		Datum:	
Adresa:		P01	
Adresa:		P01	
Adresa:		P01	
Zhotovitel díla:		P01	
Účastník společnosti:		P01	
Adresa:		P01	
Kontakt:		P01	
Účastník společnosti:		P01	
Adresa:		P01	
Kontakt:		P01	
Účastník společnosti:		P01	
Adresa:		P01	
Kontakt:		P01	
Zhotovitel část/objektu:		P01	
Adresa:		P01	
Kontakt:		P01	
Hlavní projektant (HIP):		Specialista:	
Ing. Pavel Kučera			
Název stavby/akce:		Označení investora:	
Modernizace traťového úseku		S621.600048	
Hradec Králové (mimo) -		Zakázka:	
Týniště nad Otlicí (mimo)		23-PH01-016	
Název části:		Označení části:	
Geodetická dokumentace		N.1.5	
Název objektu/dílo části:		Označení objektu/komplexu:	
Koordináční vytyčovací výkres		N.1.5.4	
Název přílohy:		Číslo přílohy (typ/pořadí):	
Název dílčí části přílohy:		01	
Odpovědný AZI		Stupeň dokumentace:	
Ing. L. Jarůšek		PDP5	
Kraj:		Směrnice datum zpracování:	
Královéhradecký		6.11.2025	
Kraj:		Měřítko:	
Královéhradecký		1 : 1000	
Kraj:		Formát:	
Královéhradecký		16 x A4	
Kraj:		Viz textová část	
Královéhradecký		Viz textová část	
Kraj:		Viz textová část	
Královéhradecký		Viz textová část	
Kraj:		Viz textová část	