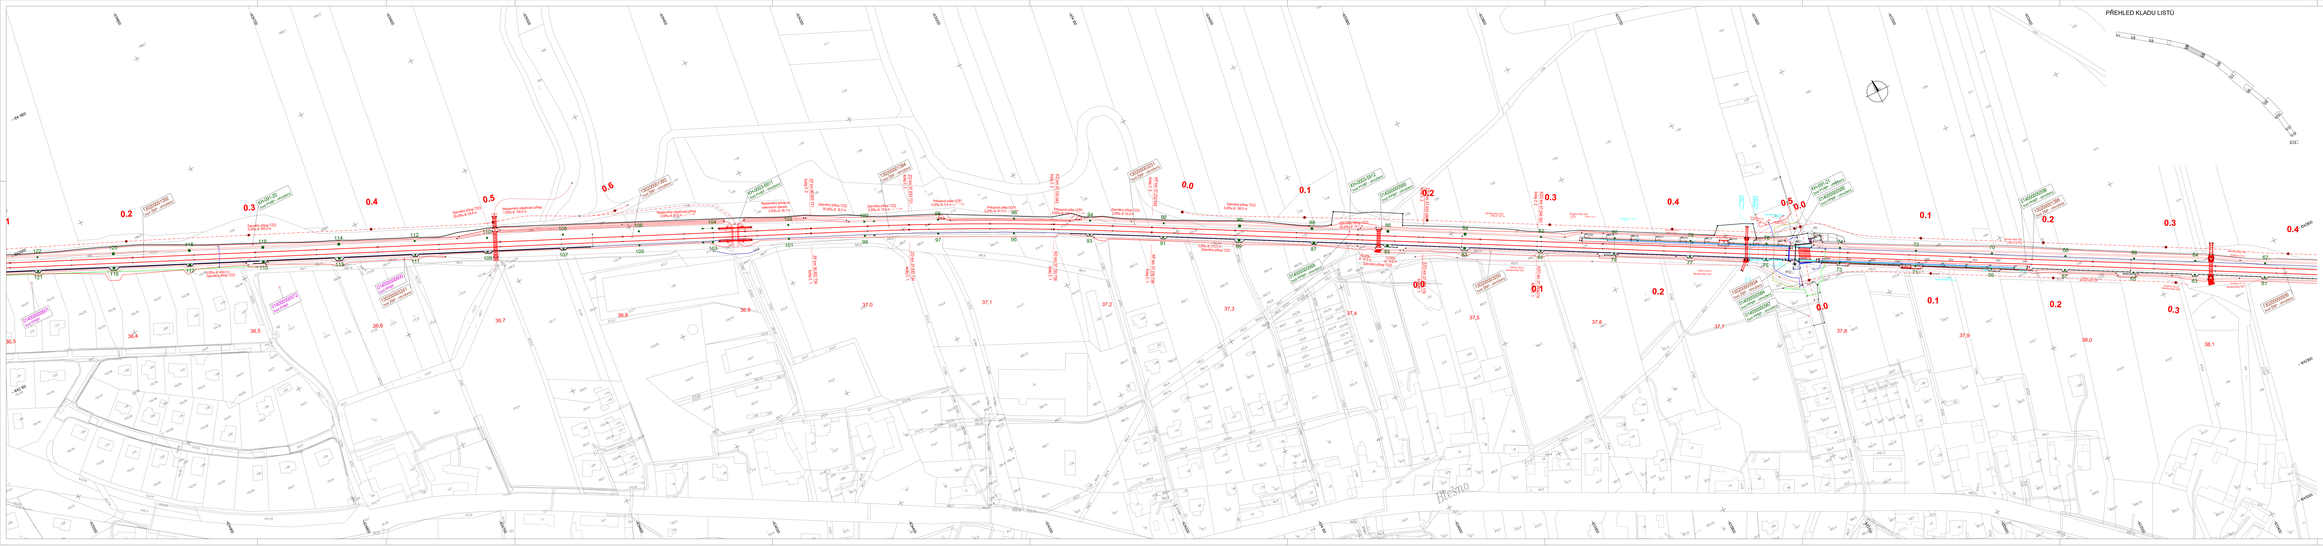

PŘEHLED KLADU LISTŮ
V1
V2
V3
V4
V5
V6
V7
V8
V9
V10
V11
V12
V13
130200001392 bod ŽBP - ohrožený
KH-091-20 bod PVBP - ohrožený
130200001393 bod ŽBP - ohrožený
KH-0003-5911 bod PVBP - ohrožený
130200001394 bod ŽBP - ohrožený
130200003251 bod ŽBP - ohrožený
KH-0003-5912 bod PVBP - ohrožený
014000000569 bod PPBP - ohrožený
014000000568 bod PPBP - ohrožený
130200003250 bod ŽBP - ohrožený
KH-091-21 bod PVBP - ohrožený
014000000585 bod PPBP - ohrožený
014000000598 bod PPBP - ohrožený
130200001395 bod ŽBP - ohrožený
130200000934 bod ŽBP - ohrožený
014000000584 bod PPBP - ohrožený
014000000567 bod PPBP - ohrožený
130200000936 bod ŽBP - ohrožený
014000000601 bod PPBP
014000000572 bod PPBP
014000000600 bod PPBP
130200003241 bod ŽBP - ohrožený
Zpevněný příkop TZZ3 5,00‰ dl. 400,0 m
Zpevněný příkop TZZ3 85,00‰ dl. 28,8 m
Nezpevněný odpařovací příkop 7,00‰ dl. 100,0 m
Nezpevněný odpařovací příkop 2,00‰ dl. 82,8 m
Nezpevněný příkop se vsakovacím žebrem 2,50‰ dl. 48,1 m
Zpevněný příkop TZZ3 55,00‰ dl. 35,0 m
Zpevněný příkop TZZ3 5,00‰ dl. 75,0 m
5,00‰ dl. 405,0 m Zpevněný příkop TZZ3
Příkopová zídka UCB1 5,00‰ dl. 5,0 m
Příkopová zídka UCB1 5,00‰ dl. 97,5 m
Příkopová zídka UCB1 5,00‰ dl. 5,0 m
Zpevněný příkop TZZ3 2,50‰ dl. 42,5 m
Zpevněný příkop TZZ3 5,00‰ dl. 185,0 m
3,00‰ dl. 215,0 m Zpevněný příkop TZZ3
Zpevněný příkop TZZ3 55,00‰ dl. 14,7 m
45,00‰ dl. 14,9 m
15,00‰ dl. 15,5 m
Zpevněný příkop TZZ3
ZP km 36,953 721 kolej č. 2
ZP km 36,952 734 kolej č. 1
ZO km 37,033 721 kolej č. 2
ZO km 37,032 734 kolej č. 1
KO km 37,152 042 kolej č. 2
KO km 37,150 738 kolej č. 1
KP km 37,232 042 kolej č. 2
KP km 37,230 738 kolej č. 1
ZZO km 37,453 499 kolej č. 2
KZO km 37,546 501 kolej č. 2
KZO km 37,5.. 214 kolej č. 1
0.1
0.2
0.3
0.4
0.5
0.6
0.0
36,3
36,4
36,5
36,6
36,7
36,8
36,9
37,0
37,1
37,2
37,3
37,4
37,5
37,6
37,7
37,8
37,9
38,0
38,1
Blešno
RPZZ
RO
OS1
OS2
OS3
OS4
OS5
OS6
OS7
OS8
OS9
OS13
OS14
OS15
OS16
OS17
OS18
OS19
OS20
-1042000
-1042100
-1042800
-1042900
-1043000
-634800
-634700
-634600
-634500
-634400
-634300
-634200
-634100
-634000
-633900
-633800
-633700
-633600
-633500
-633400
-635000
-634900

LEGENDA

○	Bod ŽBP
○	Bod polohového bodového pole
●	Základní nivelační bod
⊗	Podrobný nivelační bod
abcd	Popis bodu – ZPBP, PPBP, ZVBP, PVBP, ZhB
abcd	Popis bodu – ZPBP, PPBP, ZVBP, PVBP, ZhB – ohrožený stavbou
abcd	Popis bodu ŽBP
abcd	Popis bodu ŽBP – ohrožený stavbou
•	Vytyčovaný bod

Jiná ověření:

Paré:

Orientační schéma:

Razítko AZI

Ing. Ladislav Jarůšek
Číslo ověření: 185/2026
Náležitostmi a přesností
odpovídá právním
předpisům a
podmínkám písemně
dohodnutým s
objednatelem.
28.07.2026

Podpis:
Datum:

Revize:	Datum:	Popis:	Kontroloval:
001	6.11.2025	PDPS se zapracovanými připomínkami	Ing. Jan Lehnert
P01	3.6.2025	PDPS k připomínkovému řízení	Ing. Jan Lehnert

Stavebník/Investor: **Správa železnic, státní organizace**
Adresa: Dlážděná 1003/7, 110 00 Praha 1
Zástupce investora: **Stavební správa východ**
Adresa: Nerudova 773/1, 779 00 Olomouc

SPRÁVA ŽELEZNIC

Zhotovitel díla: **Společnost HRATÝN**
Účastník společnosti: **MORAVIA CONSULT Olomouc a.s.**
Adresa: Legionářská 1085/8, 779 00 Olomouc
Kontakt: T: +420 585 570 444; E: moravia@moravia.cz

Účastník společnosti: **Valbek, spol. s r.o.**
Adresa: Vinohradská 3217/167, 100 00 Praha 10
Kontakt: T: +420 221 592 050; E: info@valbek.cz

Účastník společnosti: **Valbek SK, spol. s r.o.**
Adresa: Pribina 4 (EUROVEA), 811 09 Bratislava
Kontakt: T: +421 221 592 050; E: info@valbek.sk

Zhotovitel části/objektu: **Valbek, spol. s r.o.**
Adresa: Vaňurova 505/17, 460 07 Liberec
Kontakt: T: +420 487 070 435; E: info@valbek.cz

Hlavní projektant (HIP): **Ing. Pavel Kučera**
Specialista:

Název stavby/akce:	**Modernizace traťového úseku Hradec Králové (mimo) - Týniště nad Orlicí (mimo)**	Označení investora: **S621600048** Zakázka: **23-PH01-016**
Název části:	Geodetická dokumentace	Označení části: **N.1.5**
Název objektu/dílčí části:	**Koordinační vytyčovací výkres**	Označení objektu/komplexu: **N.1.5.4**
Název přílohy: Název dílčí části přílohy:	výkres č. 05	Číslo přílohy (typ/pořadí): **05**

Odpovědný AZI Ing. L. Jarůšek	Zpracovatel přílohy: Bc. K. Zvěřinová	Měřítko: 1 : 1000 Formáty: 18 x A4	Stupeň dokumentace: **PDPS**
Kraj: Královéhradecký	Katastrální území: viz textová část	TUDU: viz textová část	Smluvní datum zpracování: **6.11.2025**

Označení investora::	Stupeň dokumentace:	Část:	Objekt:	Podobjekt:	Příloha:	Revize:
S631500849	_PDPS	___N15	_____N154	___	___05	____