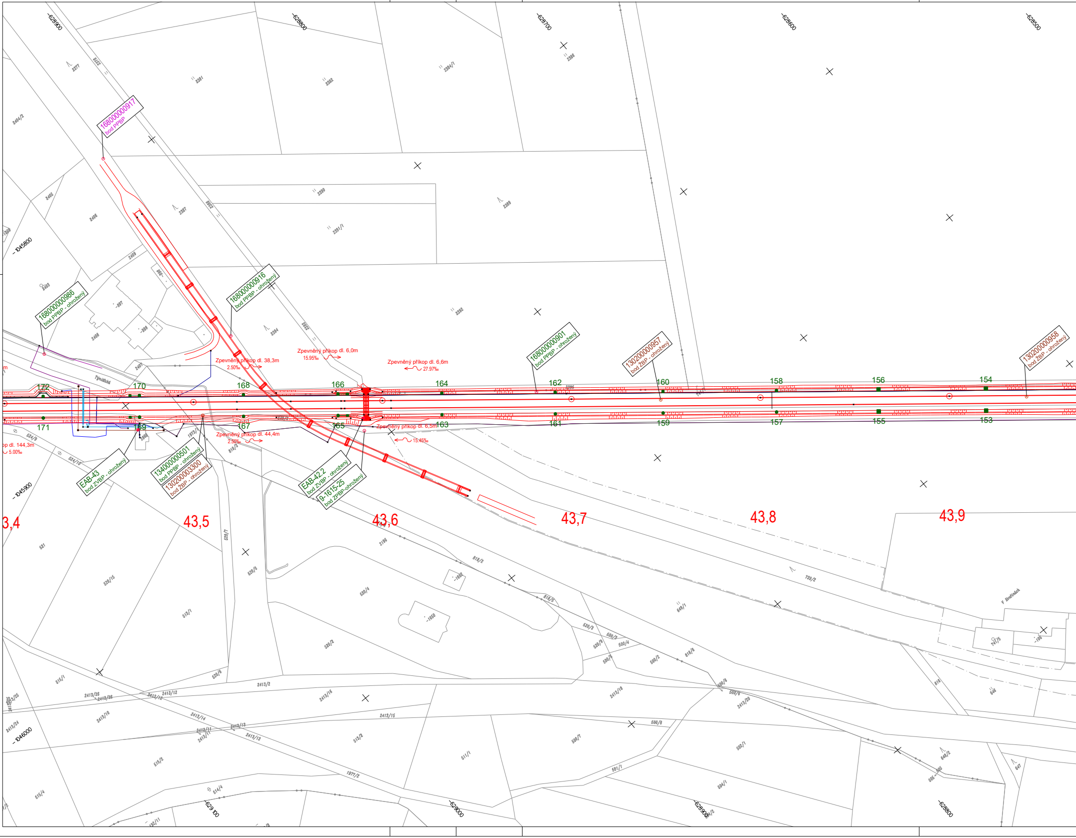
-628900
-628800
-628700
-628600
-628500
-1045800
-1045900
-1046000
-629 100
-629000
-628900
-628800
168000000917
bod PPBP
168000000916
bod PPBP - ohrožený
168000000986
bod PPBP - ohrožený
168000000901
bod PPBP - ohrožený
130200000957
bod ŽBP - ohrožený
130200000958
bod ŽBP - ohrožený
134000000501
bod PPBP - ohrožený
130200003300
bod ŽBP - ohrožený
EAB-43
bod ZVBP - ohrožený
EAB-42.2
bod ZVBP - ohrožený
9-1615-25
bod ZPBP-ohrožený
Zpevněný příkop dl. 38,3m
2.50‰
Zpevněný příkop dl. 6,0m
15.95‰
Zpevněný příkop dl. 6,6m
27.97‰
Zpevněný příkop dl. 44,4m
2.50‰
Zpevněný příkop dl. 6,5m
15.45‰
op dl. 144,3m
5.00‰
Týnišťská
172
171
170
169
168
167
166
165
164
163
162
161
160
159
158
157
156
155
154
153
3,4
43,5
43,6
43,7
43,8
43,9
2377
2381
2382
2384/1
2386
2390
2391/1
2389
2392
2394
2387
2404/2
2405
2406
2409
2403
2408
2407
-997
-999
524/9
524/10
1973/1
818/3
520/7
521
520/15
515/1
520/5
520/4
520/6
520/2
2196
818/2
-1650
-1659
730/2
818/5
649/1
816/6
816
646
646/2
647
515/2
515/4
514/4
513/2
511/1
500/7
500/8
502/1
504/1
501/1
1971/2
2413/2
2413/12
2413/14
2413/13
2413/15
2413/16
2413/18
2413/20
2413/10
2413/24
2413/25
2413/26
2413/11

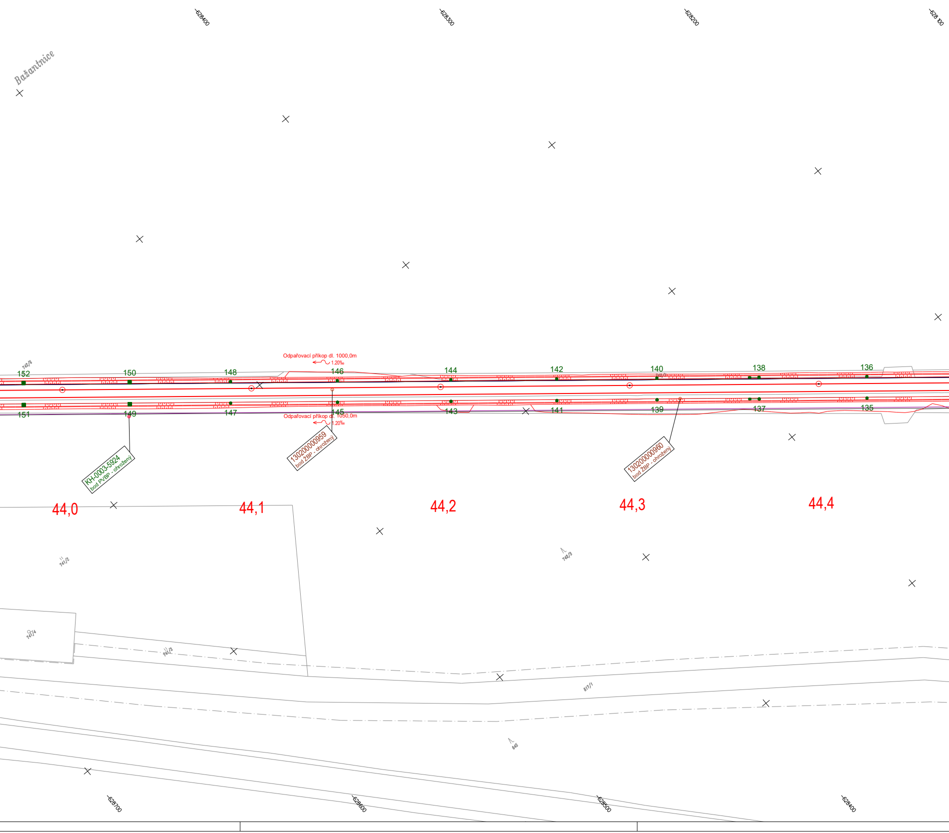
-628400
-628300
-628200
-628 100
Bažantnice
742/6
152
150
148
146
144
142
140
138
136
Odpařovací příkop dl. 1000,0m
1.20‰
742/7
151
149
147
145
143
141
139
137
135
Odpařovací příkop dl. 1050,0m
1.20‰
KH-0003-5924
bod PVBP - ohrožený
130200000959
bod ŽBP - ohrožený
130200000960
bod ŽBP - ohrožený
44,0
44,1
44,2
44,3
44,4
741/2
742/3
741/4
741/3
817/1
845
-628700
-628600
-628500
-628400

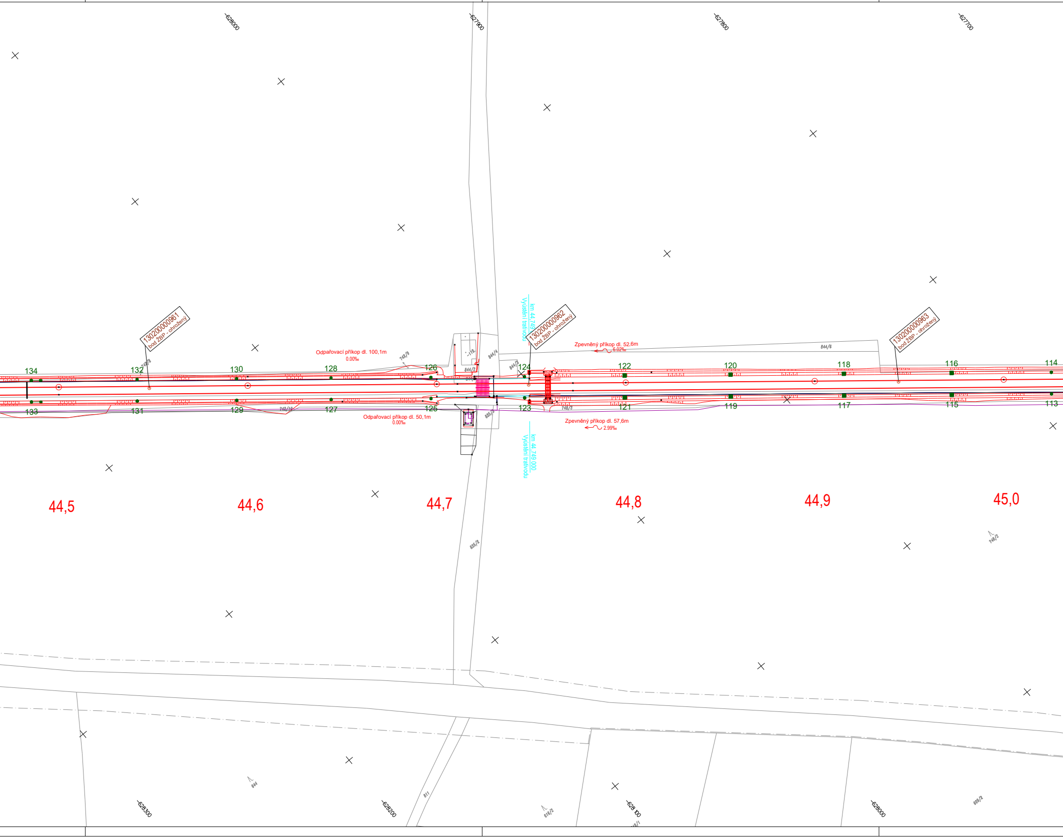
-628000
-627900
-627800
-627700
130200000961
bod ŽBP - ohrožený
130200000962
bod ŽBP - ohrožený
130200000963
bod ŽBP - ohrožený
km 44,749.000
Vyústění trativodu
Odpařovací příkop dl. 100,1m
0.00‰
Zpevněný příkop dl. 52,6m
6.02‰
844/6
844/4
844/2
844/3
742/9
134
132
130
128
126
124
122
120
118
116
114
133
131
129
127
125
123
121
119
117
115
113
742/10
748/3
825/3
Odpařovací příkop dl. 50,1m
0.00‰
Zpevněný příkop dl. 57,6m
2.99‰
km 44,749.000
Vyústění trativodu
44,5
44,6
44,7
44,8
44,9
45,0
835/2
748/2
844
811
616/2
609/2
-628300
-628200
-628 100
-628000

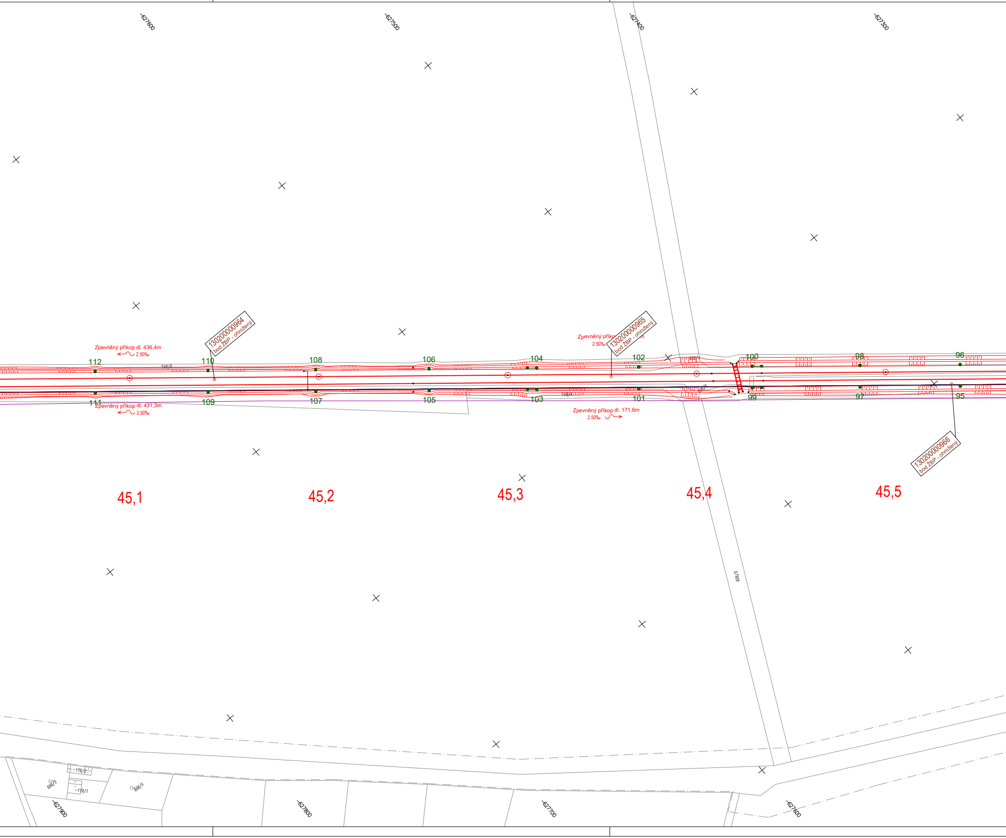
-627600
-627500
-627400
-627300
Zpevněný příkop dl. 436,4m
2.50‰
130200000964
bod ŽBP - ohrožený
Zpevněný příkop
2.50‰
130200000965
bod ŽBP - ohrožený
112
110
108
106
104
102
100
98
96
748/5
748/4
826/1
826/2
111
109
107
105
103
101
99
97
95
Zpevněný příkop dl. 431,3m
2.50‰
Zpevněný příkop dl. 171,6m
2.50‰
130200000966
bod ŽBP - ohrožený
45,1
45,2
45,3
45,4
45,5
170/2
170/1
606/3
606/4
-627900
-627800
-627700
-627600

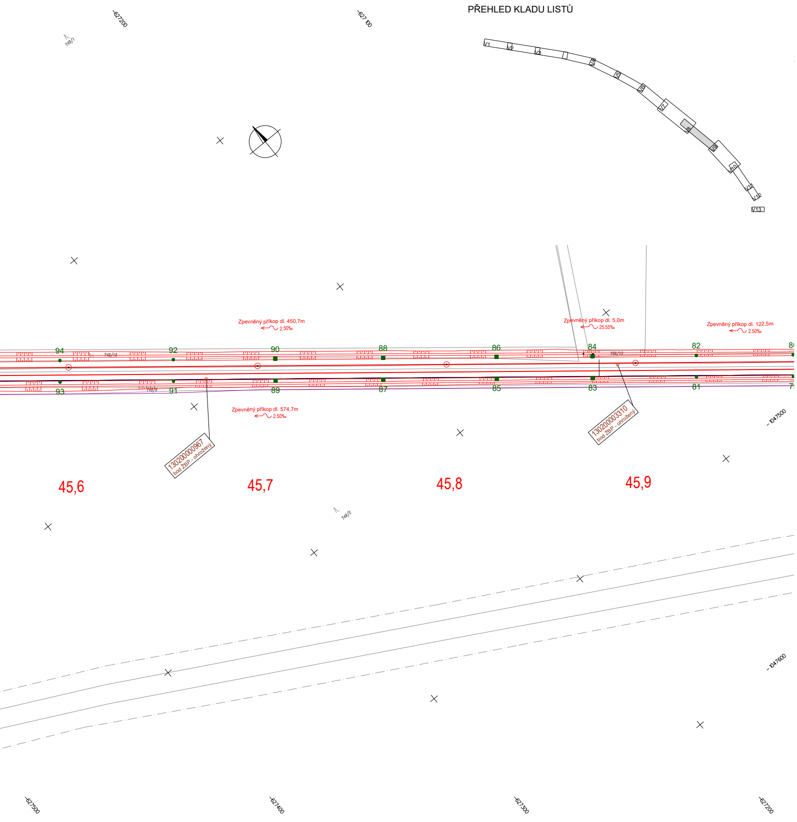
PŘEHLED KLADU LISTŮ
V1
V2
V3
V5
V6
V7
V8
V9
V10
V11
V12
V13
-627200
-627 100
749/1
749/10
749/8
749/2
750/13
Zpevněný příkop dl. 450,7m
2.50‰
Zpevněný příkop dl. 5,0m
25.55‰
Zpevněný příkop dl. 122,5m
2.50‰
Zpevněný příkop dl. 574,7m
2.50‰
94
93
92
91
90
89
88
87
86
85
84
83
82
81
80
79
130200000967
bod ŽBP - ohrožený
130200003310
bod ŽBP - ohrožený
45,6
45,7
45,8
45,9
-1047500
-1047600
-627500
-627400
-627300
-627200

LEGENDA

⊙	Bod ŽBP
⊙	Bod polohového bodového pole
●	Základní nivelační bod
⊗	Podrobný nivelační bod
abcd	Popis bodu – ZPBP, PPBP, ZVBP, PVBP, ZhB
abcd	Popis bodu – ZPBP, PPBP, ZVBP, PVBP, ZhB – ohrožený stavbou
abcd	Popis bodu ŽBP
abcd	Popis bodu ŽBP – ohrožený stavbou
▪	Vytyčovaný bod

Jiná ověření:

Paré:

Orientační schéma:

Razítko AZI

Ing. Ladislav Jarůšek
Číslo ověření: 185/2026
Náležitostmi a přesností odpovídá právním předpisům a podmínkám písemně dohodnutým s objednatelem.
28.07.2026

Podpis: Datum:

Revize:	Datum:	Popis:	Kontroloval:
001	6.11.2025	PDPS se zapracovanými připomínkami	Ing. Jan Lehnert
P01	3.6.2025	PDPS k připomínkovému řízení	Ing. Jan Lehnert

Stavebník/Investor: **Správa železnic, státní organizace**
Adresa: Dlážděná 1003/7, 110 00 Praha 1
Zástupce investora: **Stavební správa východ**
Adresa: Nerudova 773/1, 779 00 Olomouc

Zhotovitel díla: **Společnost HRATÝN**
Účastník společnosti: **MORAVIA CONSULT Olomouc a.s.**
Adresa: Legionářská 1085/8, 779 00 Olomouc
Kontakt: T: +420 585 570 444; E: moravia@moravia.cz

Účastník společnosti: **Valbek, spol. s r.o.**
Adresa: Vinohradská 3217/167, 100 00 Praha 10
Kontakt: T: +420 221 592 050; E: info@valbek.cz

Účastník společnosti: **Valbek SK, spol. s r.o.**
Adresa: Pribina 4 (EUROVEA), 811 09 Bratislava
Kontakt: T: +421 221 592 050; E: info@valbek.sk

Zhotovitel části/objektu: **Valbek, spol. s r.o.**
Adresa: Vaňurova 505/17, 460 07 Liberec
Kontakt: T: +420 487 070 435; E: info@valbek.cz

Hlavní projektant (HIP): **Ing. Pavel Kučera**
Specialista:

Název stavby/akce:	**Modernizace traťového úseku Hradec Králové (mimo) - Týniště nad Orlicí (mimo)**	Označení investora: **S621600048** Zakázka: **23-PH01-016**
Název části:	Geodetická dokumentace	Označení části: **N.1.5**
Název objektu/dílčí části:	**Koordinační vytyčovací výkres**	Označení objektu/komplexu: **N.1.5.4**
Název přílohy: Název dílčí části přílohy:	výkres č. 09	Číslo přílohy (typ/pořadí): **09**

Odpovědný AZI Ing. L. Jarůšek	Zpracovatel přílohy: Bc. K. Zvěřinová	Měřítko: 1 : 1000 Formáty: 24 x A4	Stupeň dokumentace: **PDPS**
Kraj: Královéhradecký	Katastrální území: viz textová část	TUDU: viz textová část	Smluvní datum zpracování: **6.11.2025**

Označení investora:	Stupeň dokumentace:	Část:	Objekt:	Podobjekt:	Příloha:	Revize:
S 6 3 1 5 0 0 8 4 9	_ P D P S	_ _ _ N 1 5	_ _ _ _ _ N 1 5 4	_ _ _	_ _ _ 0 9	_ _ _ _