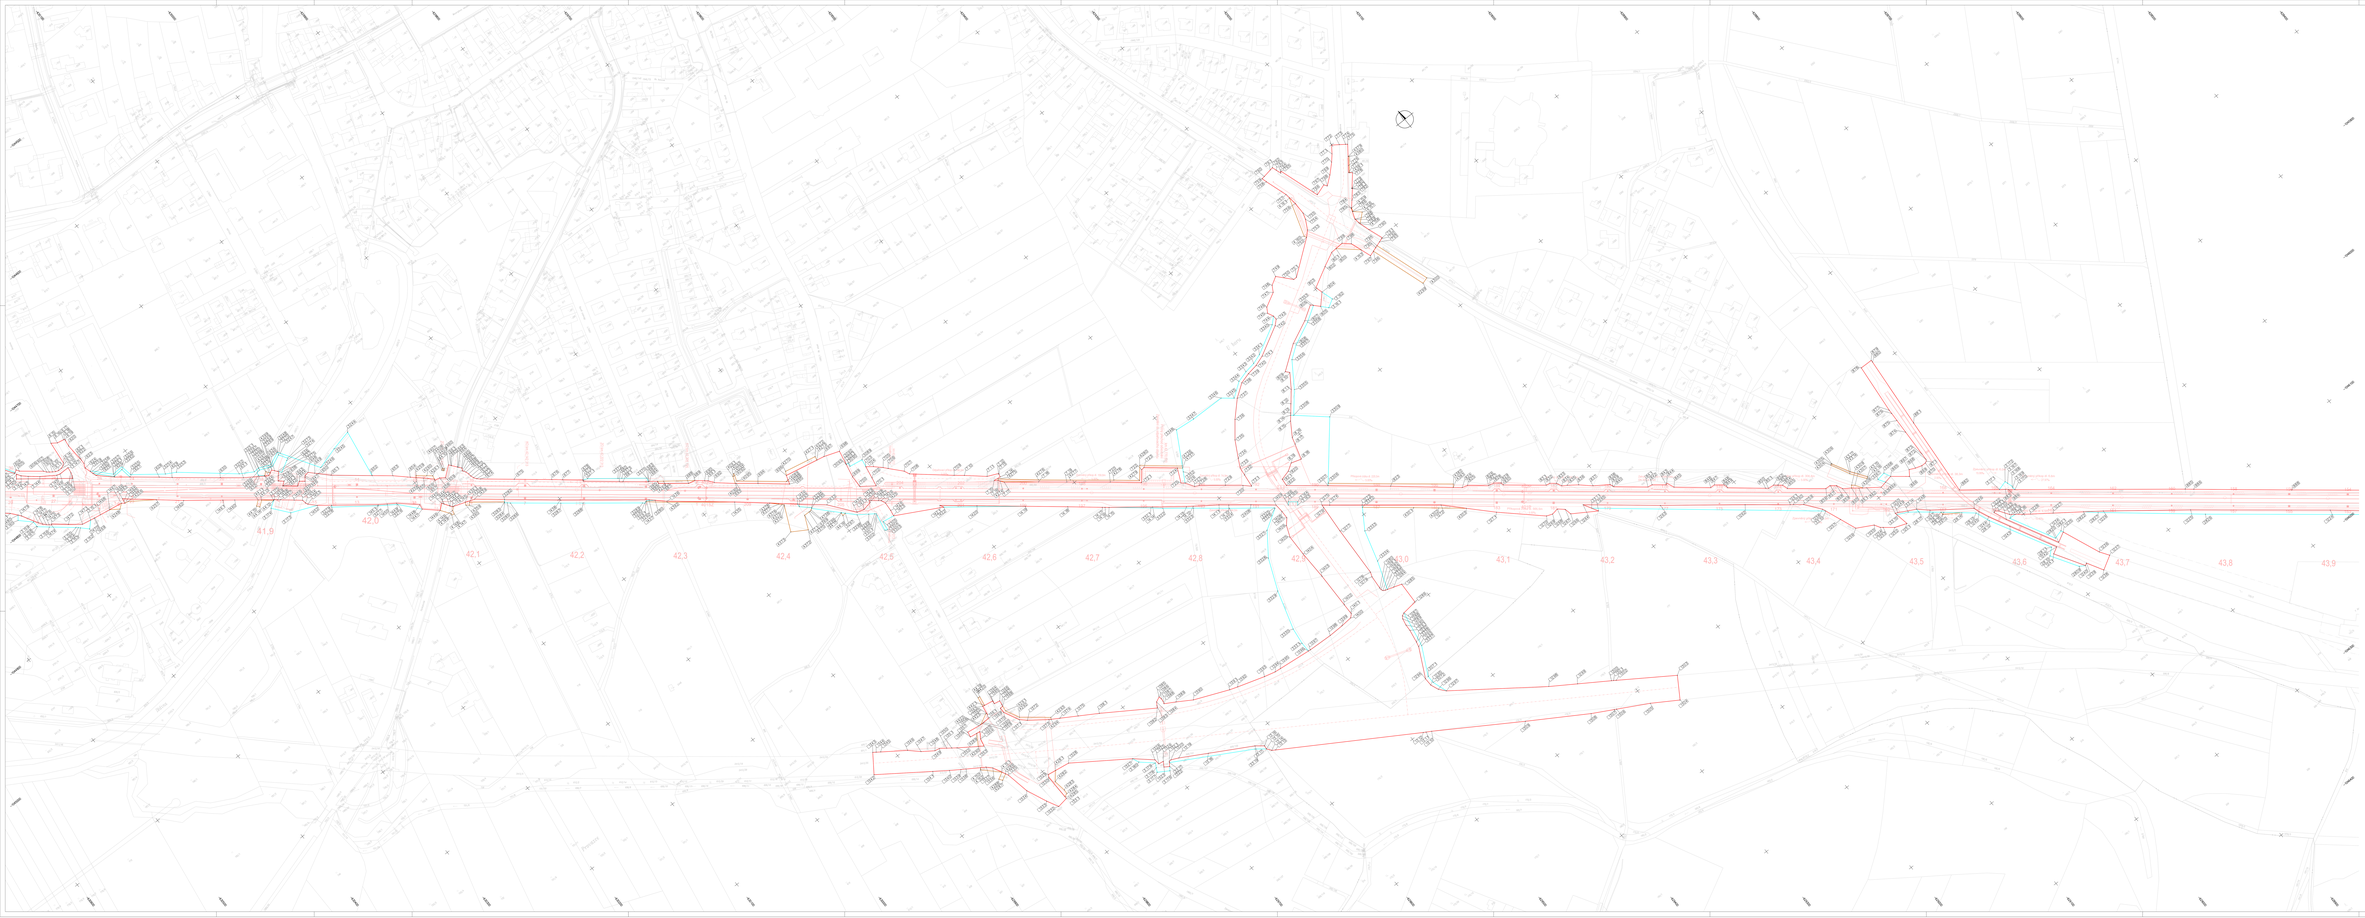

PŘEHLED KLADU LISTŮ

LEGENDA

- Obvod stavby - mapa ulic
- Ochranného zásmí nad 1 kB
- Obvod stavby - dotčená zájmy do 1 mtr.
- Bod obvodu stavby
- 1 Popis bodu obvodu stavby
- Popis
- Mapa KÚ

Iné svetlení:

Rev.:

Grafické schéma:

Razítko AO:

Ing. Ladislav Jendek
Číslo osvědčení: 1800/2/A
Osvědčení o autorizovaném inženýrovi pro pozemní stavby
Autorizovaná inženýrská kancelář
Hlavní 1, 900 01 Doložany
IČO: 44 124 000

Revize:	Datum:	Popis:	Koordinoval:
00	1.4.1.2022	PDPS ve spolupracovním přezkumném	Ing. Jan Jelínek
01	1.4.2023	DSPS s přezkoumáním, RSD	Ing. Jan Jelínek

Investor/Objednatel: Adresa:	**Správa železnic, státní organizace** Dlážděná 1003/7, 110 00 Praha 1
Zástupce Investora: Adresa:	**Stavební správa východ** Nerudova 1753/1, 746 01 Opava

Projektant (ML): Zhotovitel společnosti: Adresa: Kontakt:	**Sdružení HKCZTN** **MOSAYCA CONSULT Zlomrex a.s.** Lazaretská 1005/6, 170 00 Oberlunár T: +420 233 355 111, E: mosaycaz@mosaycaz.cz
Zástupce společnosti: Adresa: Kontakt:	**Valbek, spol. s r.o.** Vrchlického 2217/167, 180 00 Praha 10 T: +420 221 591 059, E: info@valbek.cz
Zástupce společnosti: Adresa: Kontakt:	**Valbek RK, spol. s r.o.** Ružinovská 8/A, 821 01 Bratislava - Ružinov T: +421 221 092 059, E: info@valbek.sk
Zhotovitel Dokumentace: Adresa: Kontakt:	**Valbek, spol. s r.o.** Pobočka Olomouc, Jeremenkova 1127 Litovel T: +420 587 074 450, E: info@valbek.cz
Hlavní projektant ZDP:	**Ing. Pavel Kučera** Specialista:

Název stavby/akce:	**Modernizace traťového úseku Olomouc-Lipová-Lázně Jeseník / Tyršův nadjezd Šumperk (vnitřní)**
Název části:	Dokumentace dokumentace
Název objektu/SO/ část:	**Obvod stavby**
Název přílohy:	výkres č. 08
Objednatel: A/C:	Zpracovatel přílohy:
Číslo:	Kontrolní prohlídka:
Číslo:	Kontrolní prohlídka:
Číslo:	Kontrolní prohlídka