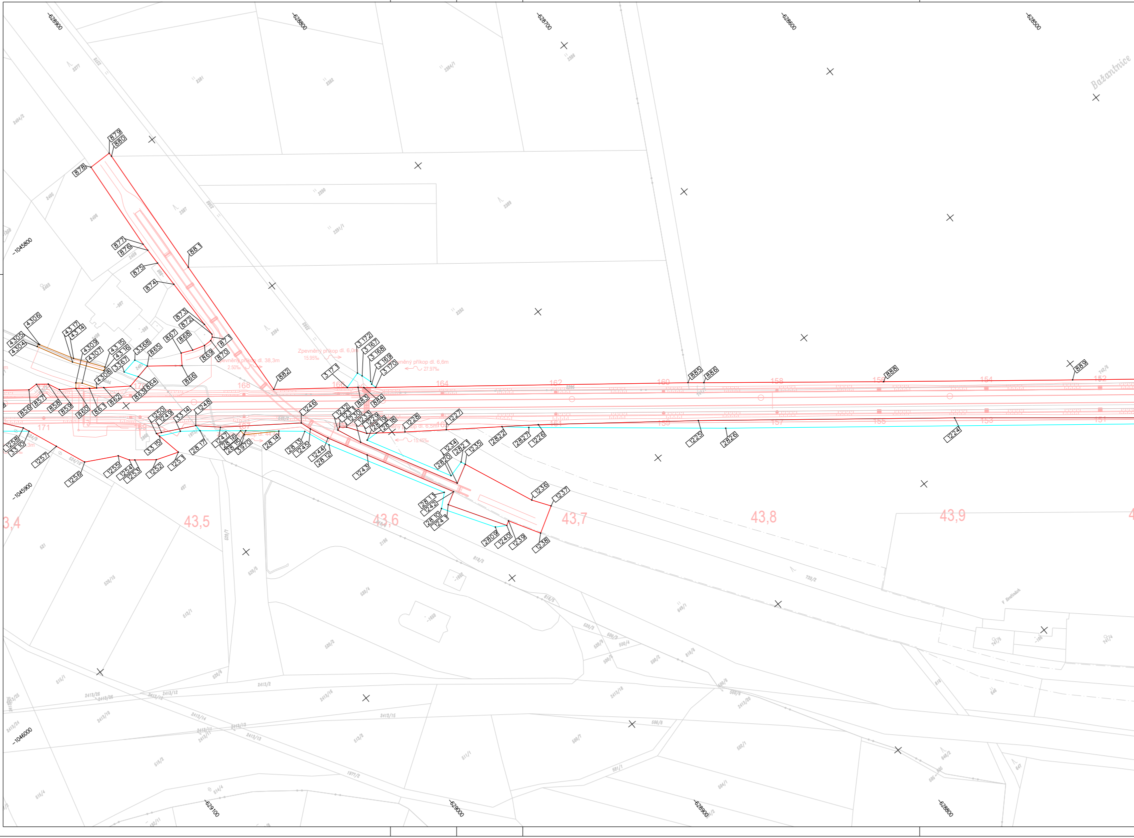
-628900
-628800
-628700
-628600
-628500
Bažantnice
-1045800
-1045900
-1046000
-629100
-629000
-628900
-628800
43,4
43,5
43,6
43,7
43,8
43,9
Zpevněný příkop dl. 38,3m
2,50‰
Zpevněný příkop dl. 6,0m
15,95‰
Zpevněný příkop dl. 6,6m
27,97‰
Zpevněný příkop dl. 6,5m
15,45‰
168
166
164
162
160
158
156
154
152
171
169
167
165
163
161
159
157
155
153
151
878
879
880
877
876
875
874
881
873
872
871
870
869
868
867
866
865
864
863
862
861
860
859
858
857
856
4306
4305
4304
4317
4314
4309
4307
4315
4316
4308
3368
3367
882
3171
3172
3167
3168
3169
3170
883
884
885
886
888
889
1246
1232
1231
1230
1233
1229
2819
2818
1228
1227
2822
2827
1226
1225
2826
1224
1234
2820
2821
1235
1236
1237
2811
1242
2810
1241
2809
1240
1239
1238
1243
1244
2812
2813
1245
2814
3970
2815
2816
1247
2817
1248
3314
1249
1250
3315
1251
1252
1253
1254
1255
1256
1257
1258
3310

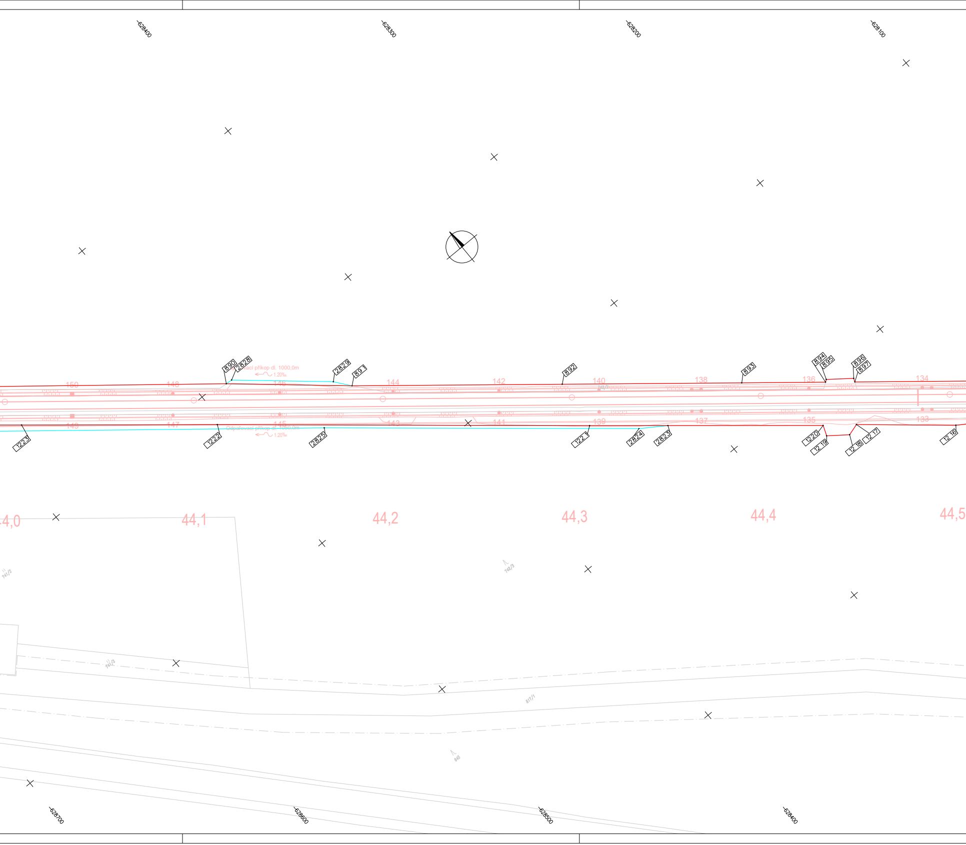
-628400
-628300
-628200
-628100
890
2828
Odpařovací příkop dl. 1000,0m
1.20‰
2829
891
892
893
894
895
896
897
150
148
146
144
142
140
138
136
134
149
147
145
143
141
139
137
135
133
742/7
Odpařovací příkop dl. 1050,0m
1.20‰
1223
1222
2825
1221
2824
2823
1220
1219
1218
1217
1216
44,0
44,1
44,2
44,3
44,4
44,5
741/2
744/3
741/3
817/1
845
-628700
-628600
-628500
-628400

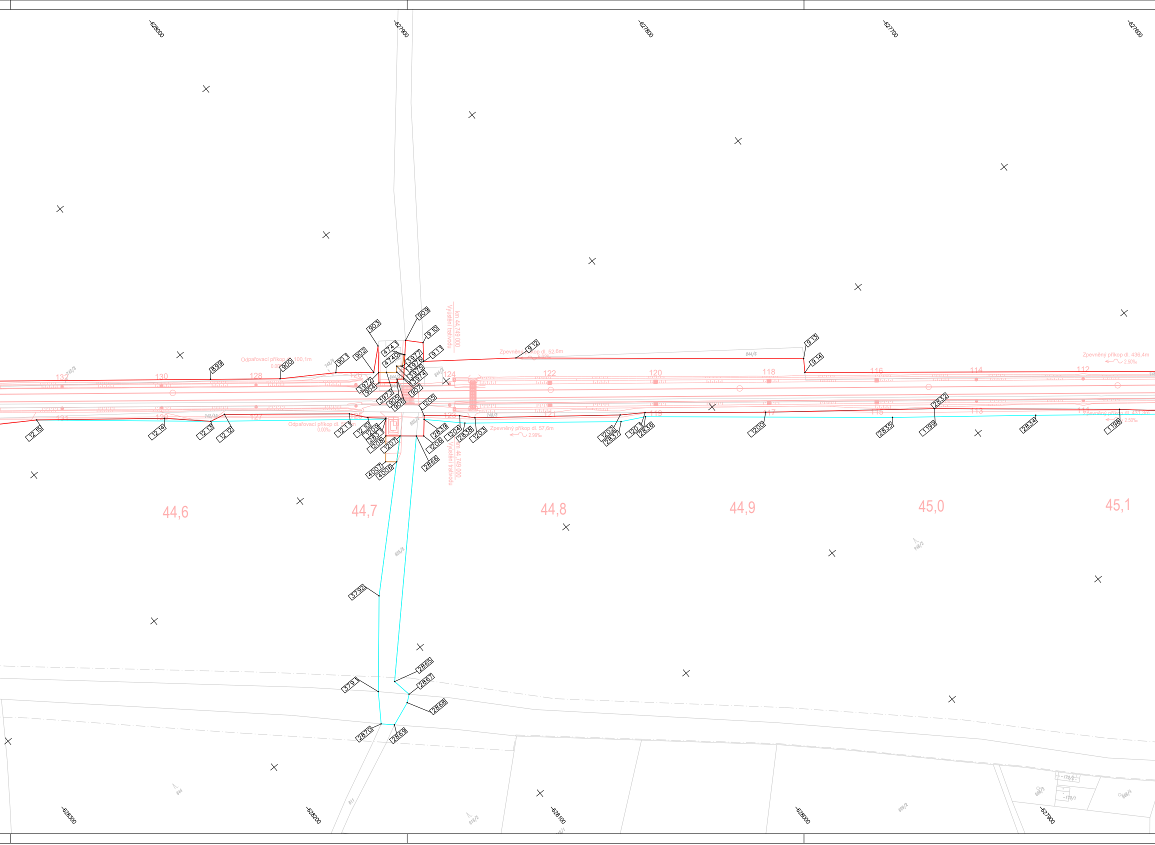
-628000
-627900
-627800
-627700
-627600
km 44,749.000
Vyústění trativodu
Odpařovací příkop dl. 100,1m
0.00‰
Zpevněný příkop dl. 52,6m
6.02‰
Zpevněný příkop dl. 436,4m
2.50‰
Odpařovací příkop dl. 5_,_m
0.00‰
Zpevněný příkop dl. 57,6m
2.99‰
Zpevněný příkop dl. 431,3m
2.50‰
132
130
128
126
124
122
120
118
116
114
112
131
129
127
125
123
121
119
117
115
113
111
899
900
901
902
903
4741
4740
909
910
911
912
913
914
3977
3976
3975
3974
3972
904
3973
905
906
907
1205
1215
1214
1213
1212
1211
1210
1209
2831
1208
1207
4007
4006
2839
1206
2866
1204
2838
1203
1202
2837
1201
2836
1200
2835
1199
2832
2834
1198
3792
3791
2865
2867
2868
2870
2869
44,6
44,7
44,8
44,9
45,0
45,1
742/9
742/10
844/2
844/3
844/6
748/3
825/2
748/2
844
811
816/2
690/2
170/2
170/1
-628300
-628200
-628100
-628000
-627900

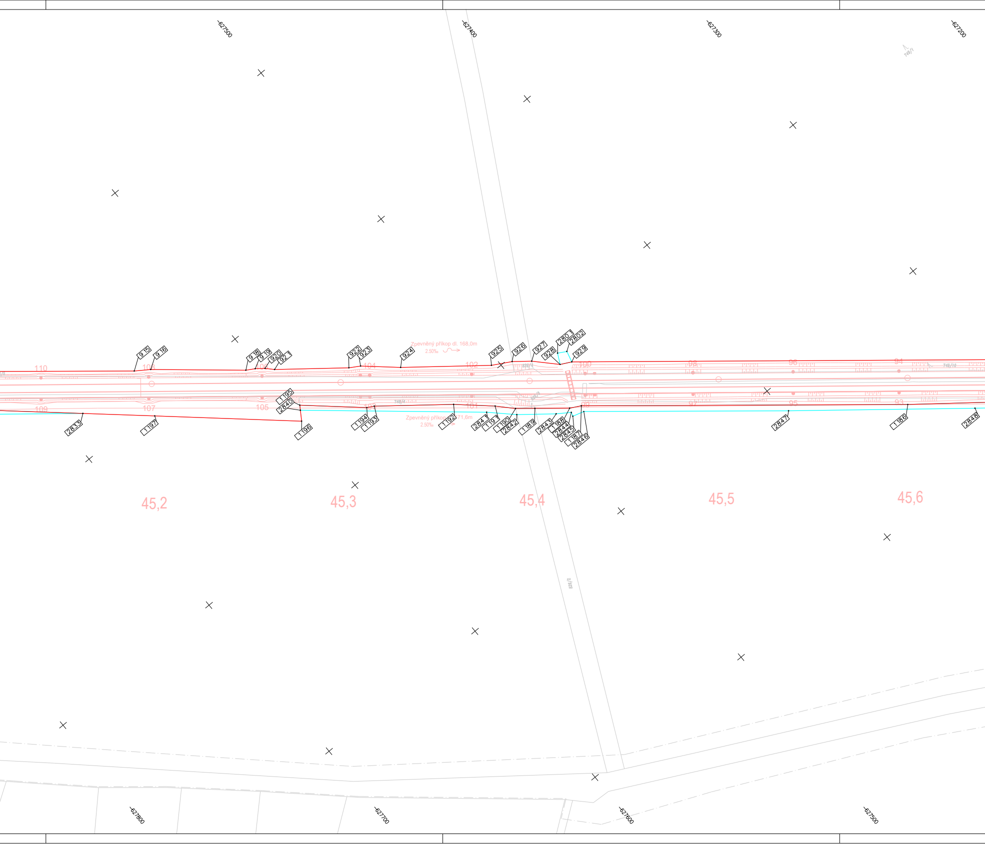
-627500
-627400
-627300
-627200
749/1
915
916
918
919
920
921
922
923
924
925
926
927
928
2801
2802
929
Zpevněný příkop dl. 168,0m
2.50‰
110
108
106
104
102
100
98
96
94
109
107
105
103
101
99
97
95
93
749/10
749/4
826/4
826/3
1195
2840
2833
1197
1196
1194
1193
Zpevněný příkop 171,6m
2.50‰
1192
2841
1191
1190
2842
1189
2843
1188
2844
2845
1187
2846
2847
1186
2848
45,2
45,3
45,4
45,5
45,6
826/3
-627800
-627700
-627600
-627500

PŘEHLED KLADU LISTŮ

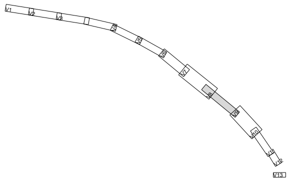
V1
V2
V3
V4
V5
V6
V7
V8
V9
V10
V11
V12
V13

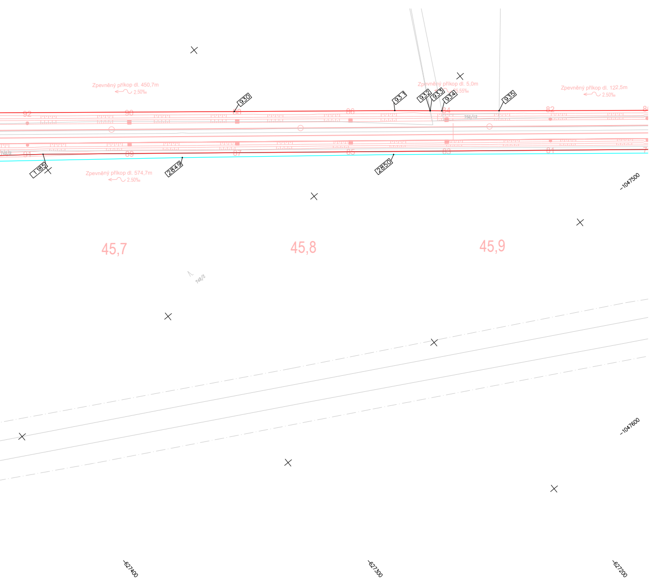
-627100
Zpevněný příkop dl. 450,7m
2.50‰
Zpevněný příkop dl. 5,0m
35.55‰
Zpevněný příkop dl. 122,5m
2.50‰
930
931
932
933
934
935
92
90
88
86
84
82
80
91
89
87
85
83
81
750/13
1185
2849
2850
Zpevněný příkop dl. 574,7m
2.50‰
-1047500
45,7
45,8
45,9
749/2
-1047600
-627400
-627300
-627200

LEGENDA

—	Obvod stavby - trvalý zábor
—	Odočasného záboru nad 1 rok
—	Obvod stavby - dočasný zábor do 1 roku
•	Bod obvodu stavby
abcd	Popis bodu obvodu stavby
—	Projekt
—	Mapa KN

Jiná ověření:

Paré:

Orientační schéma:

Razítko AZI

Ing. Ladislav Jarůšek
Číslo ověření: 185/2026
Náležitostmi a přesností odpovídá právním předpisům a podmínkám písemně dohodnutým s objednatelem.
28.07.2026

Podpis: Datum:

Revize:	Datum:	Popis:	Kontroloval:
001	6.11.2025	PDPS se zapracovanými připomínkami	Ing. Jan Lehnert
P01	3.6.2025	PDPS k připomínkovému řízení	Ing. Jan Lehnert

Stavebník/Investor:	**Správa železnic, státní organizace**
Adresa:	Dlážděná 1003/7, 110 00 Praha 1
Zástupce investora:	**Stavební správa východ**
Adresa:	Nerudova 773/1, 779 00 Olomouc

Zhotovitel díla:	**Společnost HRATÝN**
Účastník společnosti:	**MORAVIA CONSULT Olomouc a.s.**
Adresa:	Legionářská 1085/8, 779 00 Olomouc
Kontakt:	T: +420 585 570 444; E: moravia@moravia.cz
Účastník společnosti:	**Valbek, spol. s r.o.**
Adresa:	Vinohradská 3217/167, 100 00 Praha 10
Kontakt:	T: +420 221 592 050; E: info@valbek.cz
Účastník společnosti:	**Valbek SK, spol. s r.o.**
Adresa:	Pribina 4 (EUROVEA), 811 09 Bratislava
Kontakt:	T: +421 221 592 050; E: info@valbek.sk
Zhotovitel části/objektu:	**Valbek, spol. s r.o.**
Adresa:	Vaňurova 505/17, 460 07 Liberec
Kontakt:	T: +420 487 070 435; E: info@valbek.cz
Hlavní projektant (HIP):	**Ing. Pavel Kučera**
Specialista:	

Název stavby/akce:	**Modernizace traťového úseku Hradec Králové (mimo) - Týniště nad Orlicí (mimo)**	Označení investora: **S621600048** Zakázka: **23-053-233-SR**
Název části:	Geodetická dokumentace	Označení části: **N.1.5**
Název objektu/dílčí části:	**Obvod stavby**	Označení objektu/komplexu: **N.1.5.5**
Název přílohy: Název dílčí části přílohy:	výkres č. 09	Číslo přílohy (typ/pořadí): **09**

Odpovědný AZI Ing. L. Jarůšek	Zpracovatel přílohy: Bc. K. Zvěřinová	Měřítko: 1 : 1000 Formáty: 24 x A4	Stupeň dokumentace: **PDPS**
Kraj: Královéhradecký	Katastrální území: viz textová část	TUDU: viz textová část	Smluvní datum zpracování: **6.11.2025**

Označení investora::	Stupeň dokumentace:	Část:	Objekt:	Podobjekt:	Příloha:	Revize:
S 6 2 1 6 0 0 0 4 8	_ P D P S	_ _ _ N 1 5	_ _ _ _ _ N 1 5 5	_ _ _	_ _ _ 0 9	_ 0 0 1