





DETAIL OPLÁŠTĚNÍ ŽLABU
M 1:5

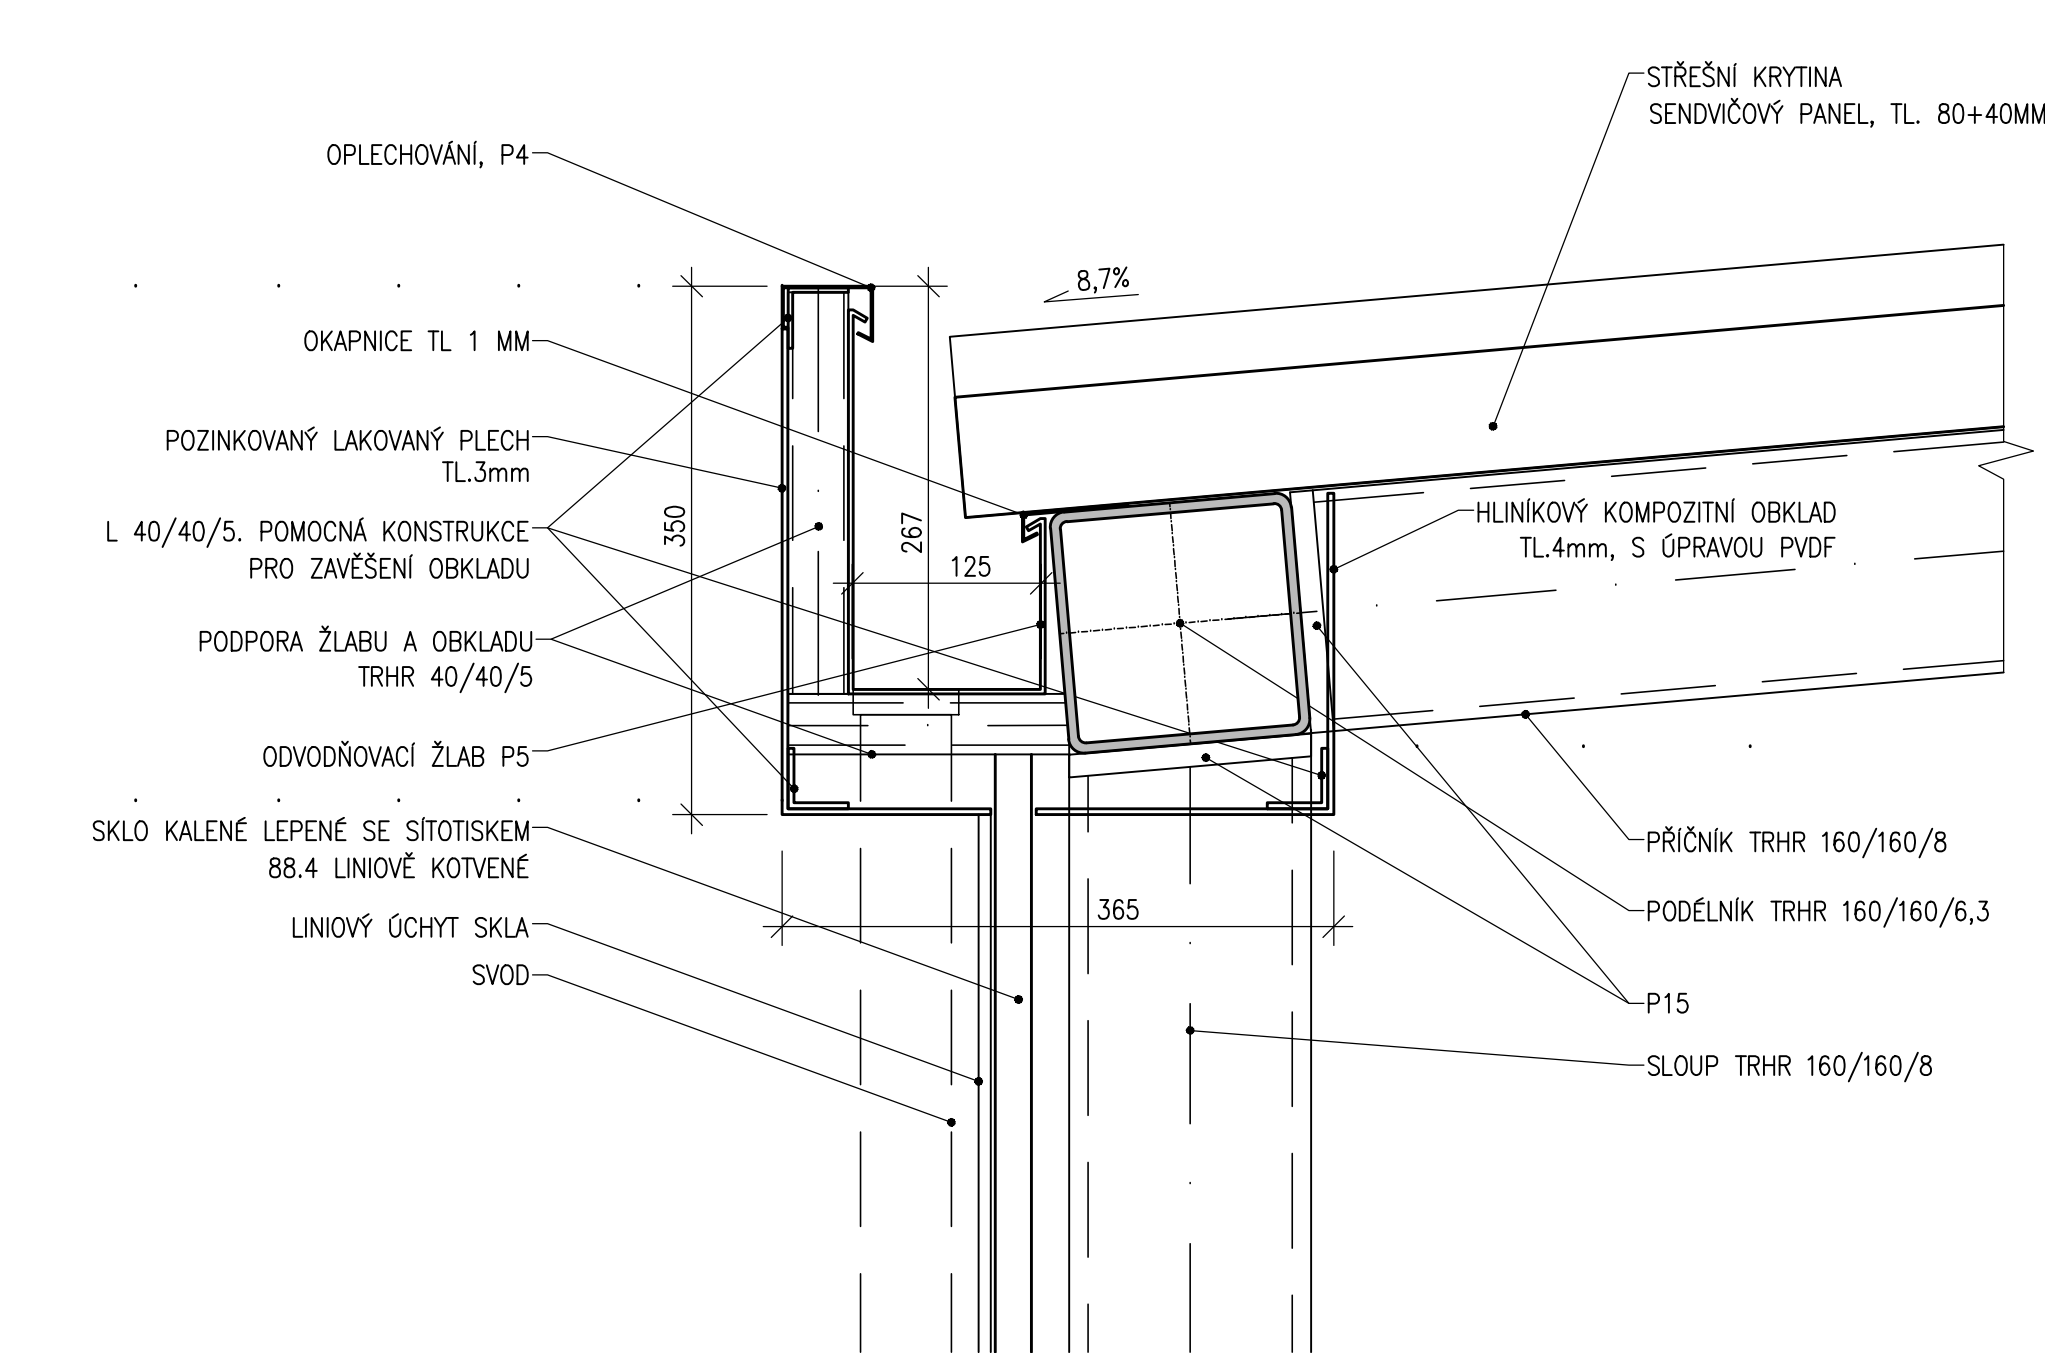



DETAIL OPLÁŠTĚNÍ KRAJE ZASTŘEŠENÍ
M 1:5

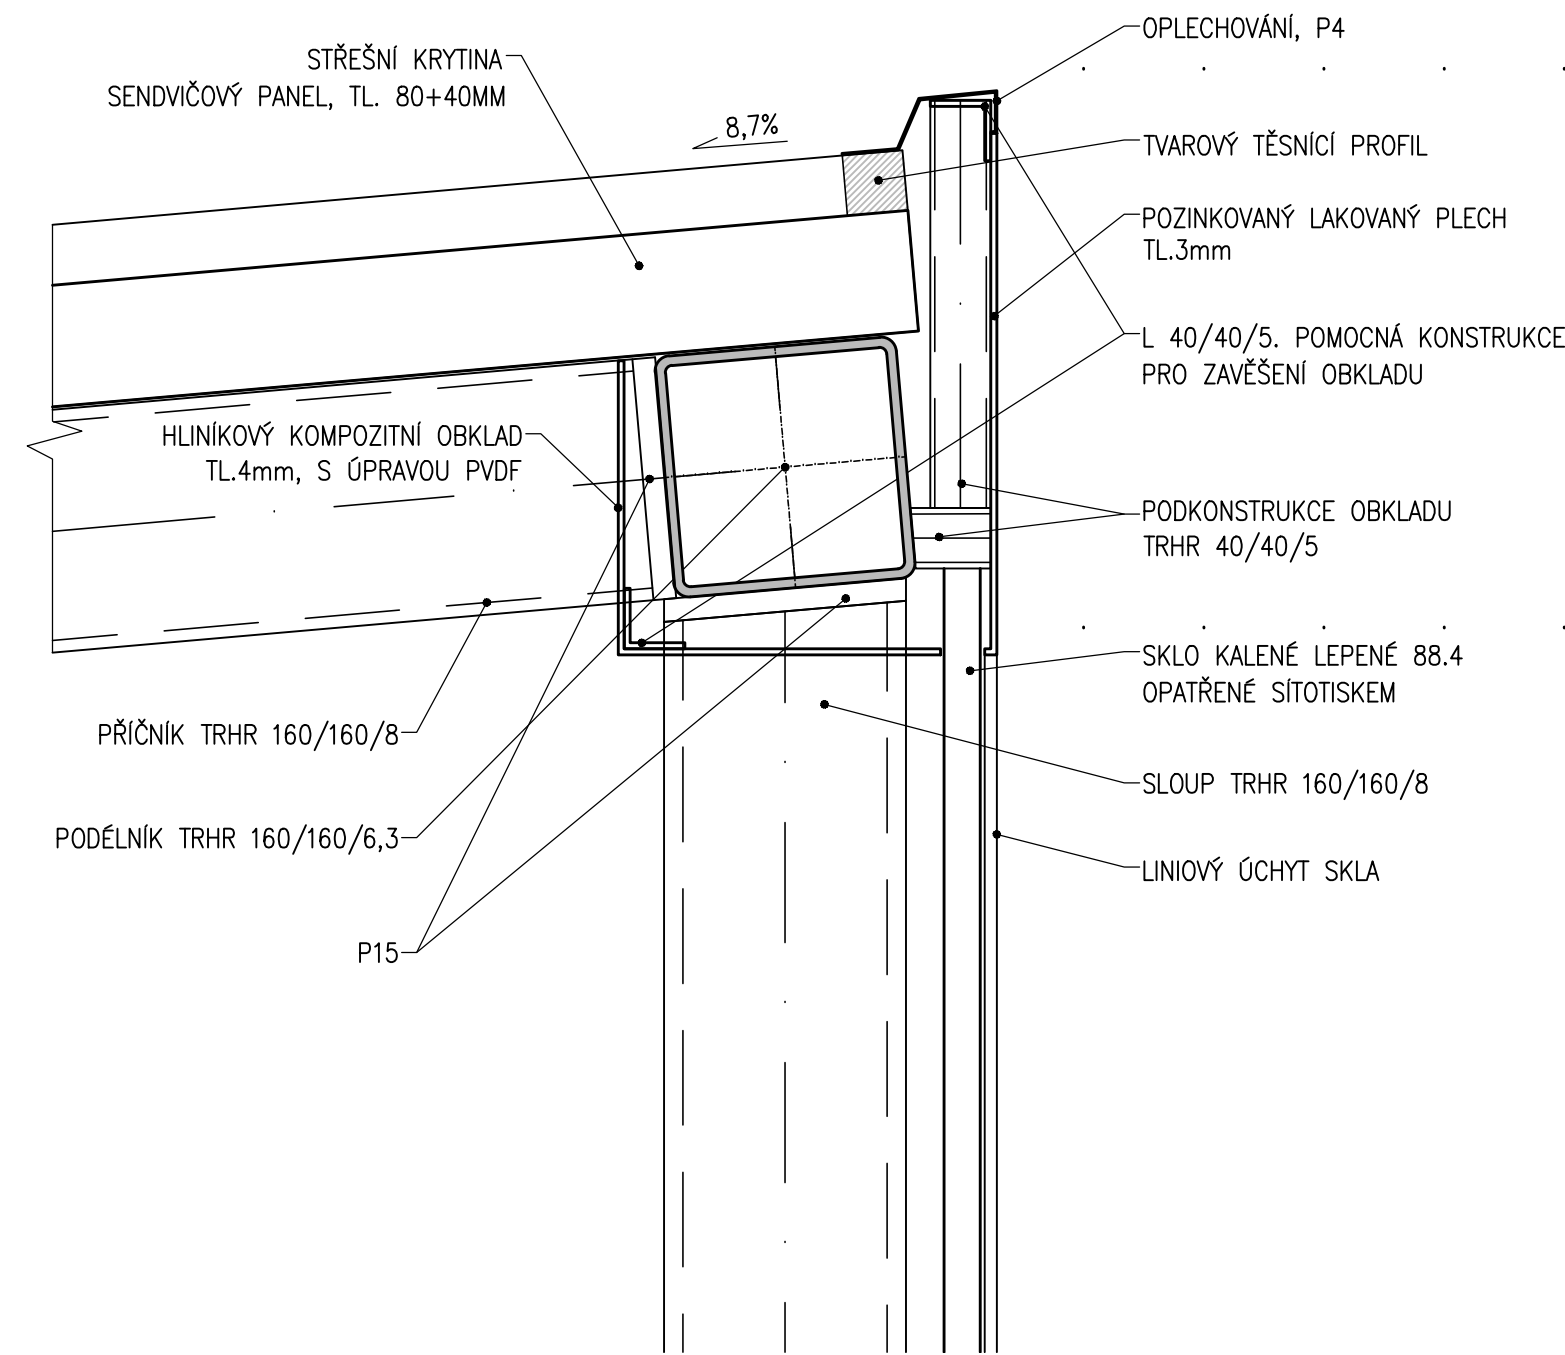


DETAIL KOTVENÍ SLOUPU
M 1:5

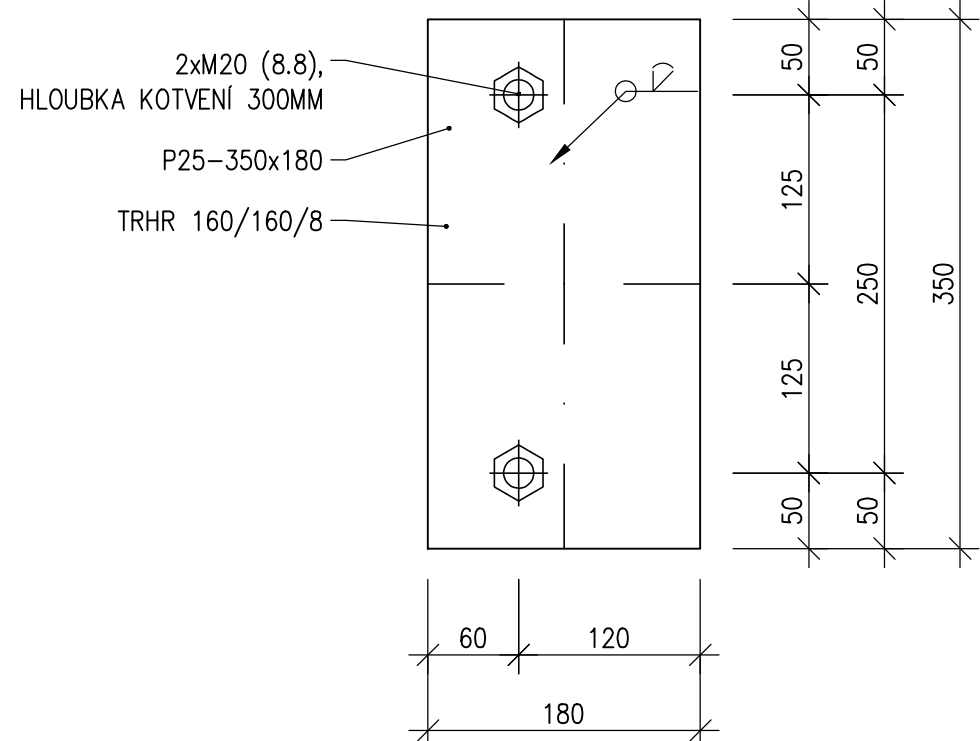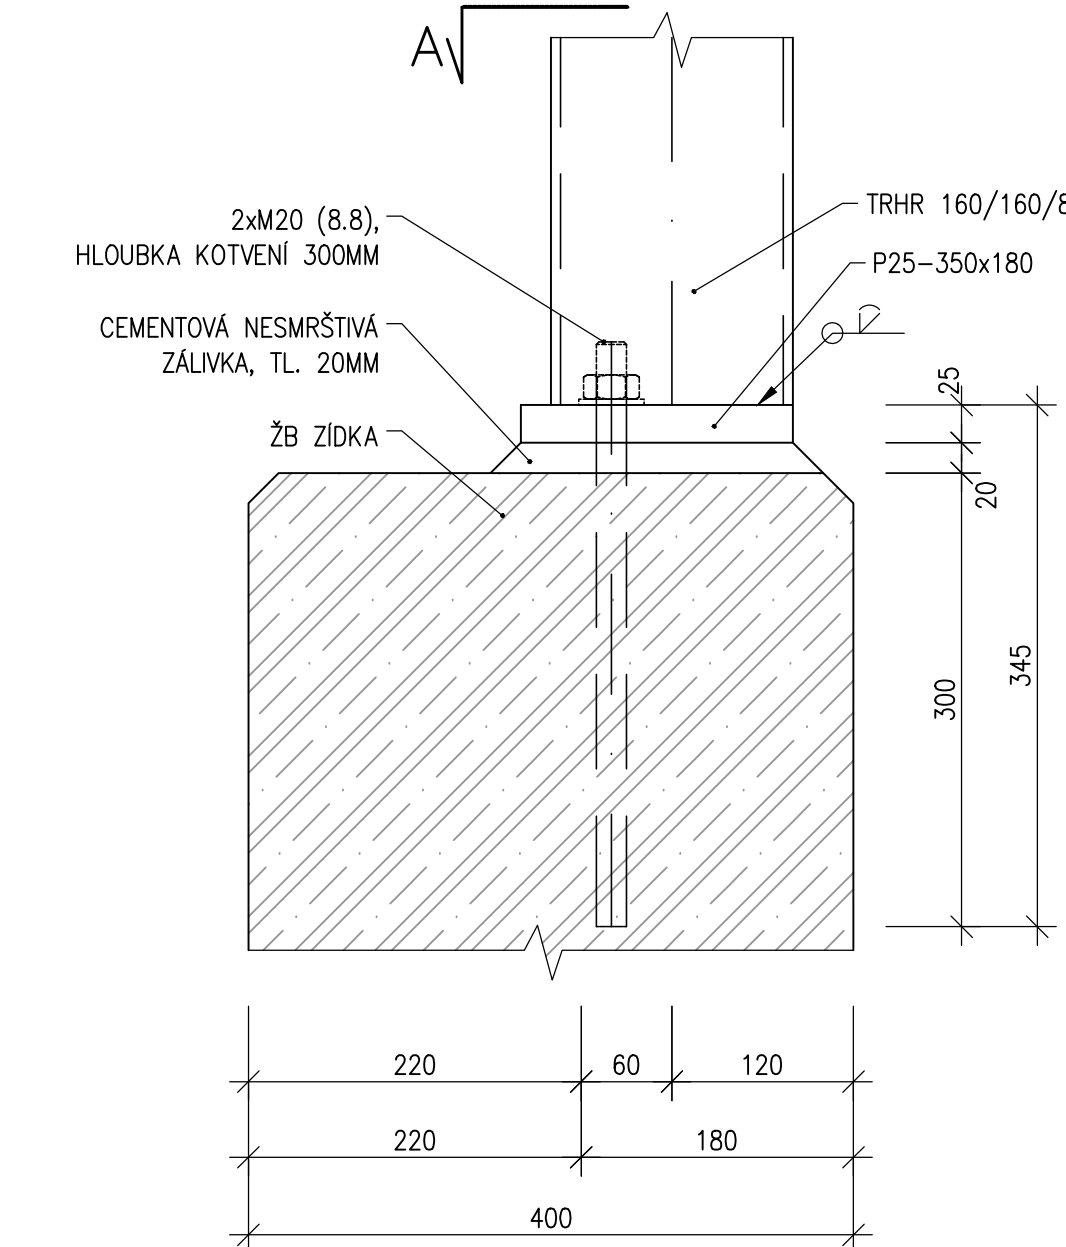



DETAIL KOTVENÍ SLOUPU ZASKLENÍ
M 1:5

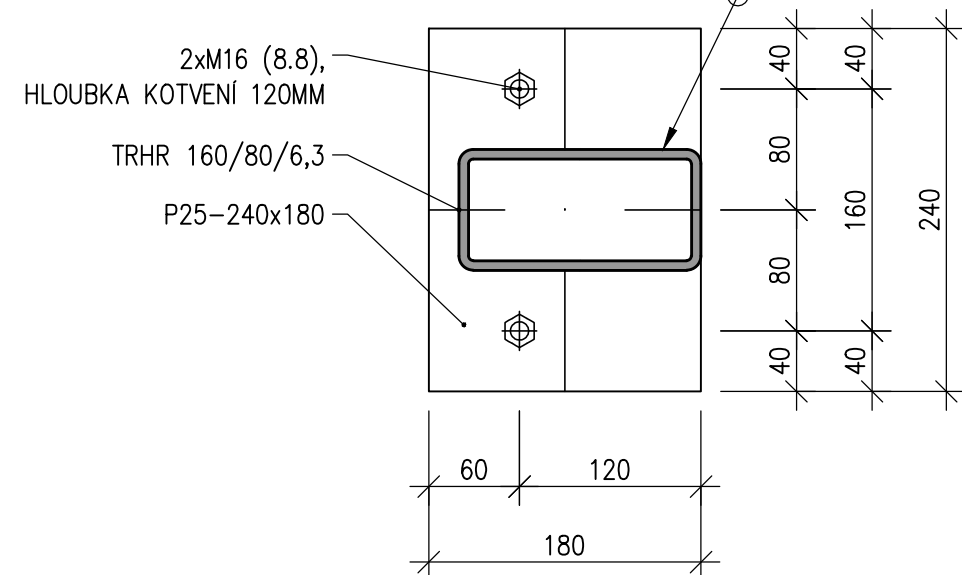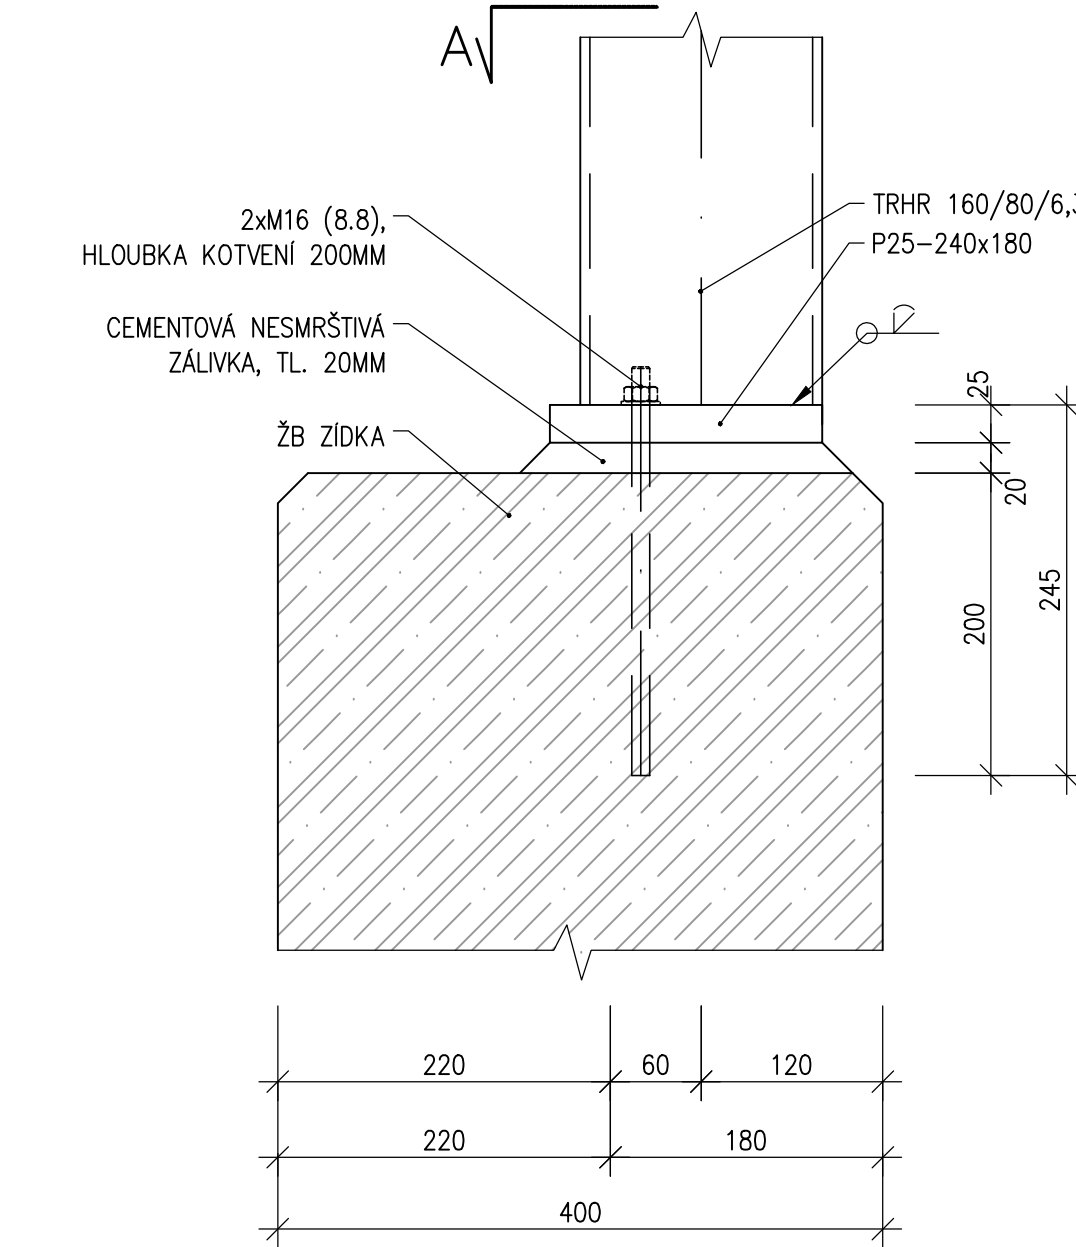


DETAIL OPLÁŠTĚNÍ SLOUPU S INTEGROVANÝM TROJKOŠEM
M 1:5

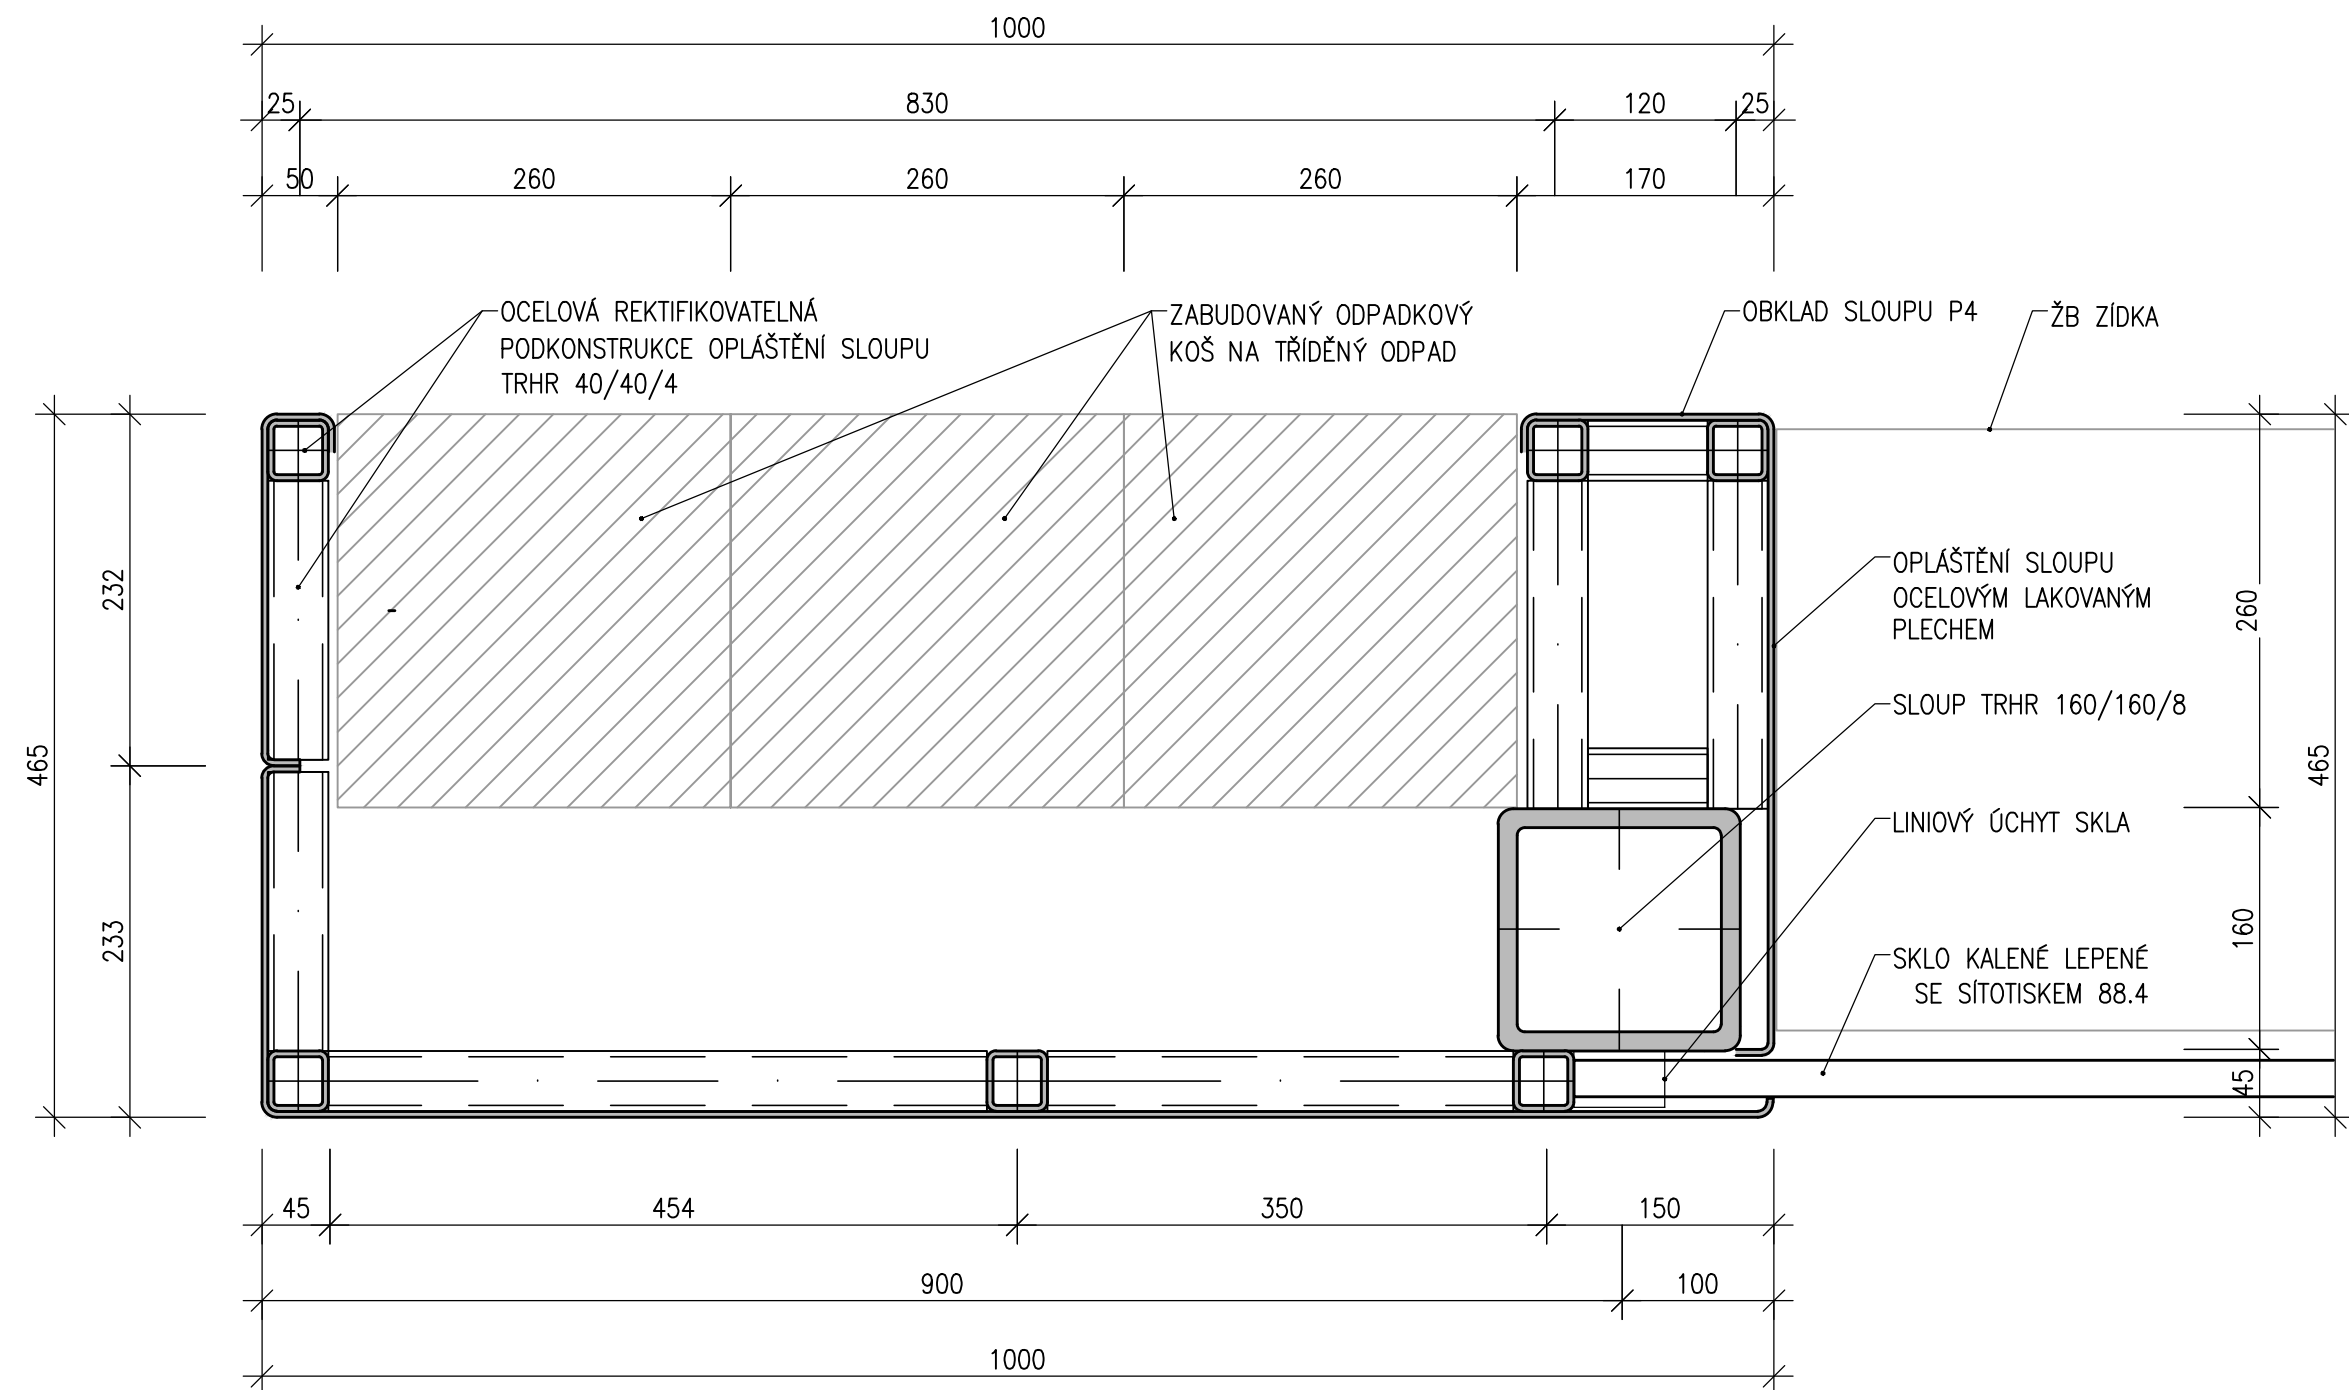

DETAIL ČELNÍHO KOTVENÍ
M 1:5

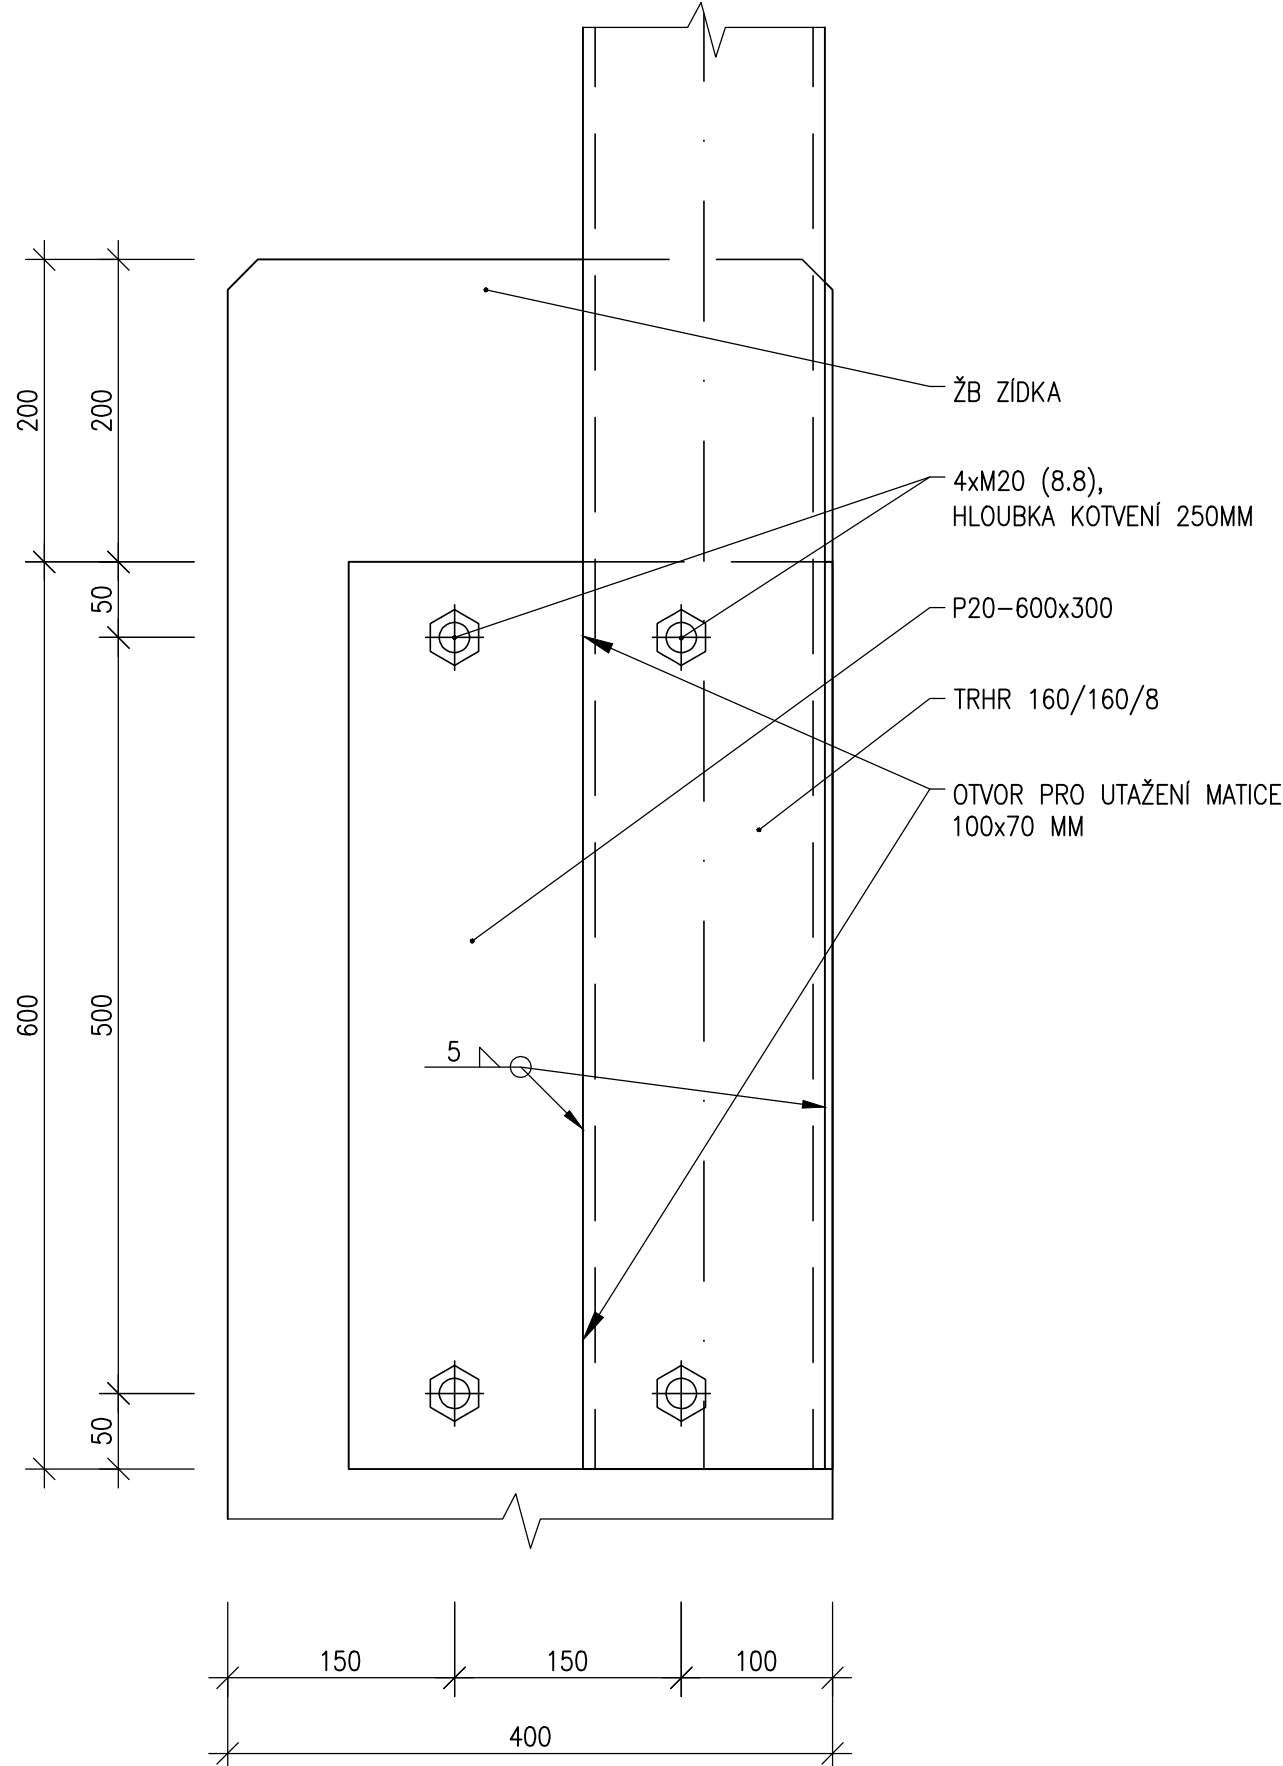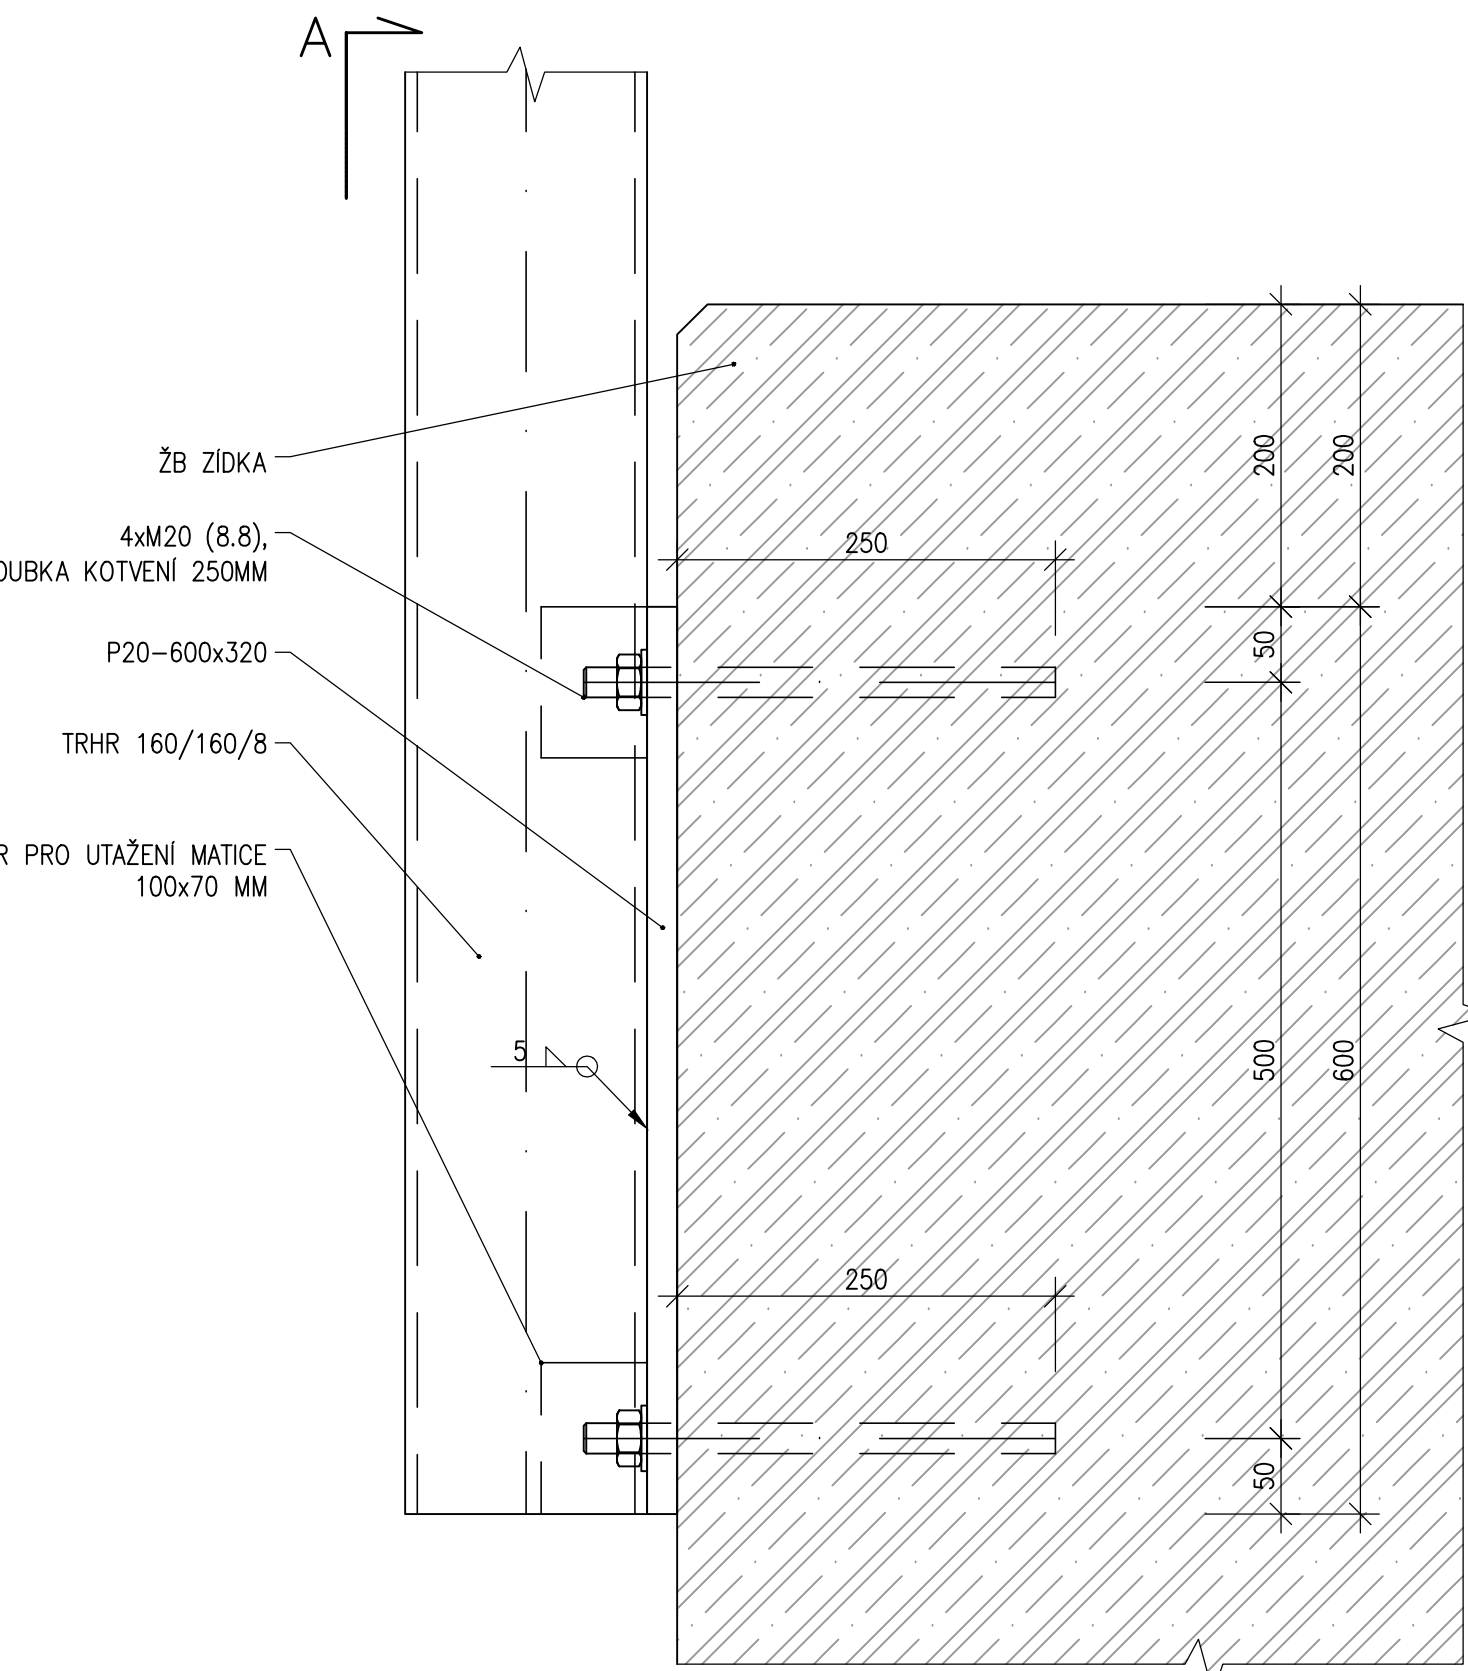

DETAIL OPLÁŠTĚNÍ SLOUPU
M 1:5

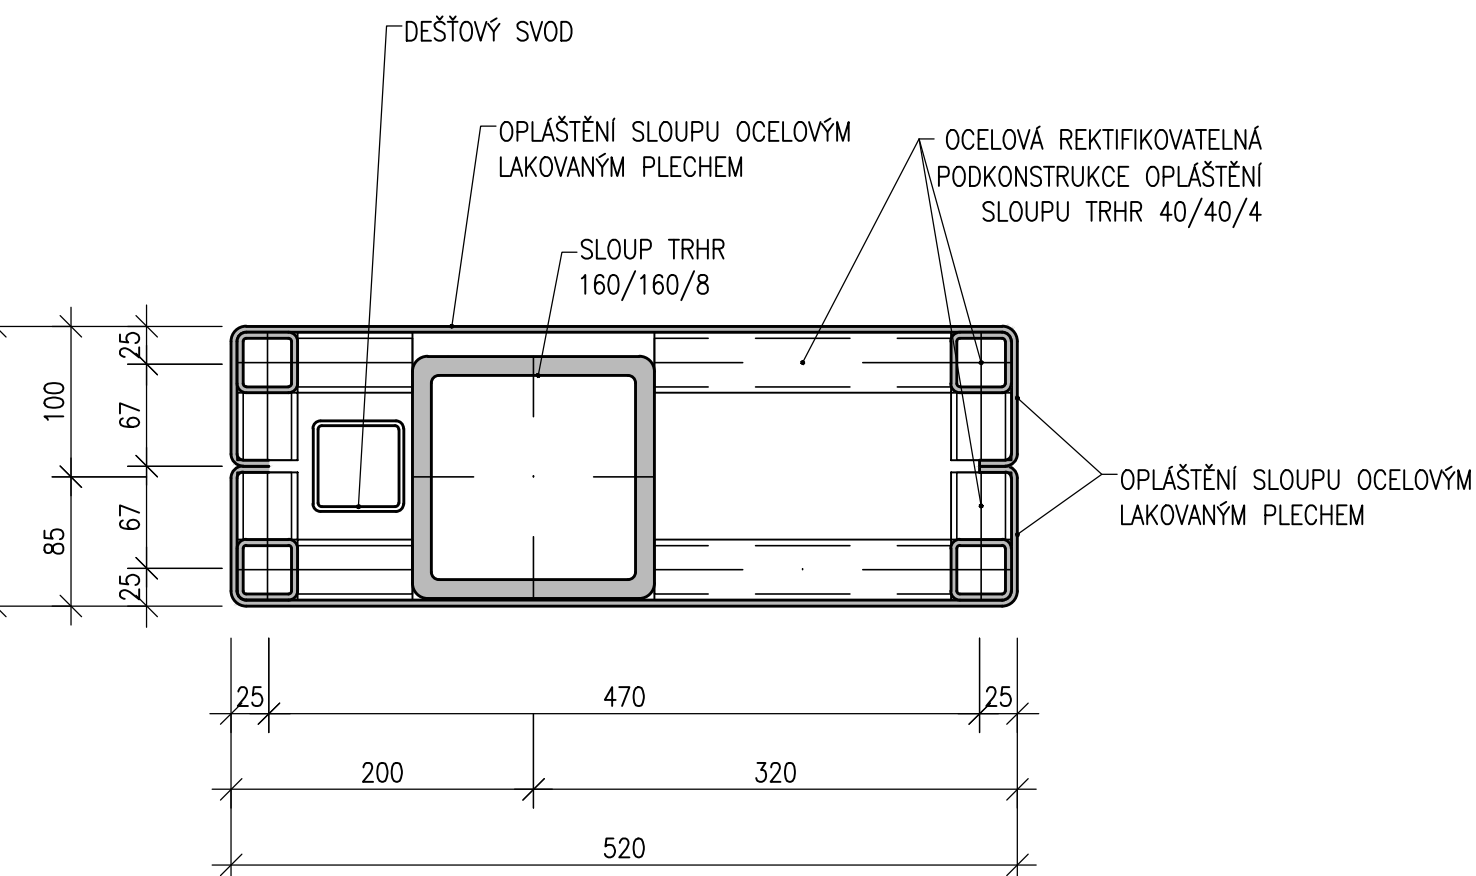

Číslo změny:		Obsah změny:		Datum změny:	
01		Po zapracování připomínek Správy železnic k DSP		05/2024	
02		-		-	
03		-		-	
Objednatel:					
		Správa železnic, státní organizace Stavební správa východ Nerudova 1, 779 00 Olomouc			
Generální projektant:					
		SUDOP PRAHA a.s. Olšanská 1a, 130 80 Praha 3 tel.: +420 605 229 020 e-mail: praha@sudop.cz			
		Hlavní inženýr projektu: ING. KAREL KOŠAŘ			
		Garant profese: ZDENĚK PACHOLÍK			
Středisko:					
ARCHITEKTURY A POZEMNÍCH STAVEB					
Vedoucí střediska:		Odpovědný projektant SO, IO, PS:		Vypracoval:	
ING. ONDŘEJ KAFKA		ING. RADEK KŘUPKA		ING. RADEK KŘUPKA	
				Kontroloval:	
				ING. RADEK KŘUPKA	
Název akce:					
Zvýšení kapacity trati Týniště n.O. - Častolovice - Solnice, 3. část - II. etapa				19 149 208	
Část:				Projektový stupeň:	
STAVEBNÍ ČÁST				DSP+PDPS	
POZEMNÍ STAVEBNÍ OBJEKTY				Datum:	
SO 03-13-20-49.1 ŽST Týniště n.O., zastřešení podchodu pro pěší v km 50,330				08/2023	
Název přílohy:				Číslo části:	
				D.2.2.2	
				Měřítko:	
				1:5	
				Počet formátů:	
				11x A4	
DETAILY STAVEBNÍ				Číslo přílohy:	
				009	